

Условные обозначения



Демонтаж



Подломка кромки



Разборка асфальтобетона проезжей части тип 1





Фрезерование асфальтобетона



Разборка тротуара тип 1



Снятие растительного слоя

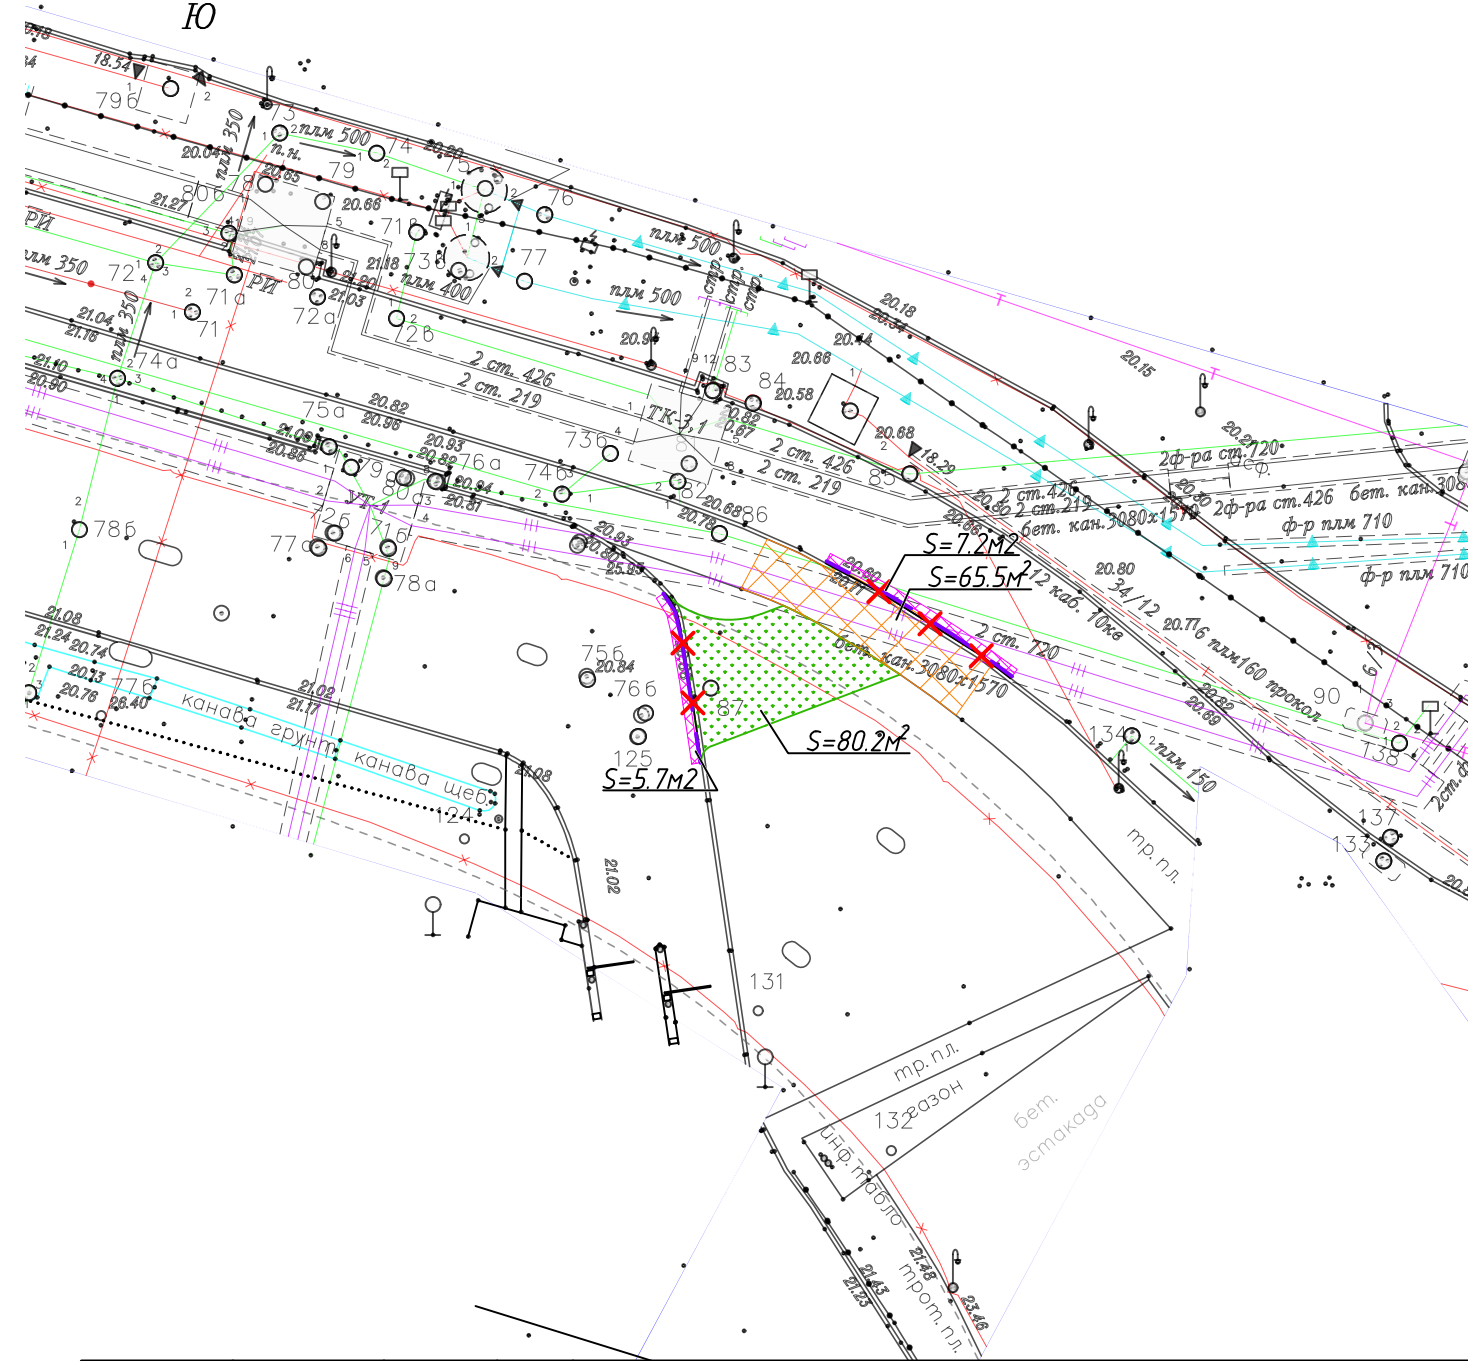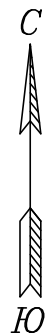

6915-АД

Пулково

|             |         |      |       |         |       |                                    |        |      |
|-------------|---------|------|-------|---------|-------|------------------------------------|--------|------|
|             |         |      |       |         |       | 6915-АД                            |        |      |
|             |         |      |       |         |       | Пулково                            |        |      |
| Изм.        | Кол.уч. | Лист | № док | Подпись | Дата  | Автомобильные дороги               | Стадия | Лист |
| Разработал  |         |      |       |         | 04.24 |                                    | П      | 1    |
| Проверил    |         |      |       |         | 04.24 | План подготовительных работ М1:500 |        |      |
| Н. контроль |         |      |       |         | 04.24 |                                    |        |      |
| ГИП         |         |      |       |         | 04.24 |                                    |        |      |

Копировал:



Формат А3 (альбом)