





Плани 1 этажа

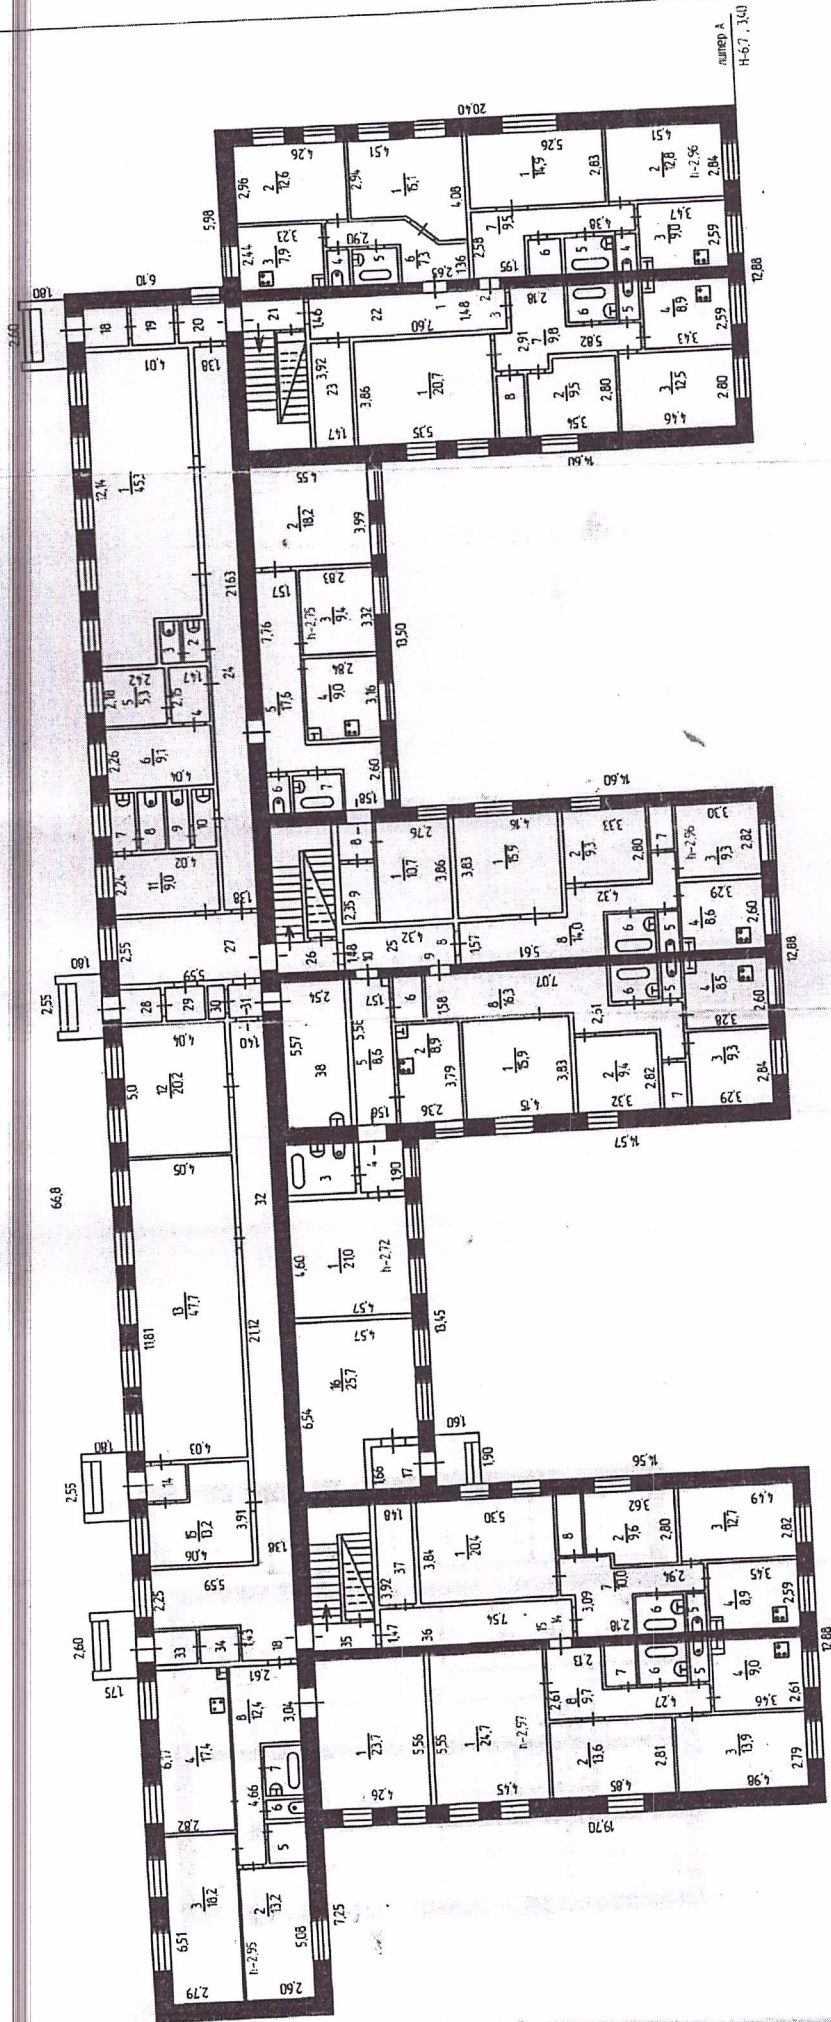

Т.В.
Г.А.

РОССИЯ	Северодвинское отделение	
Наименование объекта	Архангельского филиала ФГУП «Росгидромет» «Информатизация»	кд. № 208
Наименование чертежа	Госпитиона для производственных нужд - улица Северная, д.14	Лист 1
Исполнитель	План 1 этажа	Масштаб: 1:200
Проверил	Мирянова А.В.	Дата 14.02.07
Копировал	Монегарова С.А.	Масштаб: 1:200
	Савина Г.А.	Дата 14.02.07
	Капировал	Инд. №1:4-30:001003381550

План 2 этажа

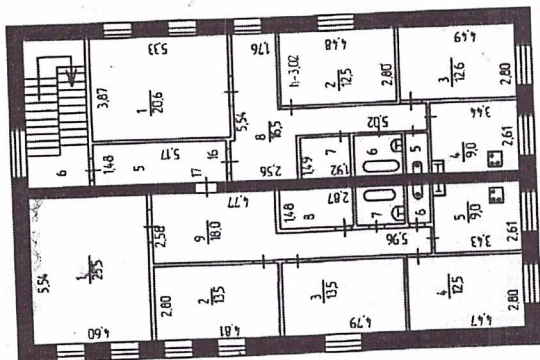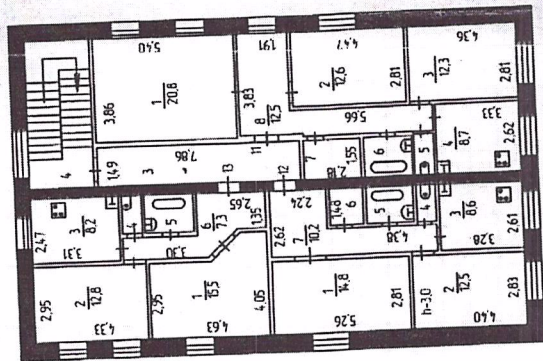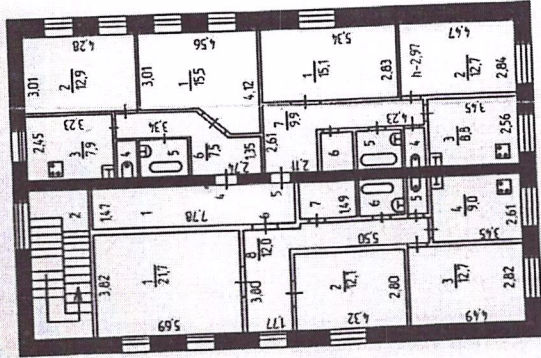

РОССИЯ	Северодвинское отделение Архангельского филиала ФГУП «Ростехинформазиа»	
Наименование объекта	Гостиница для производственных нужд ул.ца Северная, 8-1д	кб. № 208
Наименование чертежа	План 2 этажа	Лист 2
Исполнитель	Миронов А.В.	
Чертил	Мангаров С.А.	Мангаров С.А. - 60 лист. 2
Трафарет	Сабина Г.А.	Мангаров С.А. - 1:200
С. черт. и пробой		Дата 14.02.07
		Инд. №114-30-001-003301550

ЭКСПЛИКАЦИЯ
к поэтажному плану строения, расположенному в городе Северодвинске
по улице Северной, дом 4а

Дата эскиза и детали по плану	Этаж	Номер помещения	Номер по плану	Назначение помещения	Площадь в квадратных метрах по внутреннему обмеру								Итого (по квартире, этажу, строению)	Высота помещения	
					жилые		Предприятия бытового обслуживания								
					основная	вспом.	основная	вспом.	основная	вспом.	основная	вспом.			
	I		1	офис			45,3								
02.			2	умывальник				1,3							
007			3	туалет				1,2							
			4	коридор				3,2							
			5	помещение завхоза			5,3								
			6	кабинет завхоза			9,1								
			7	умывальник				2,1							
			8	туалет				2,0							
			9	туалет				1,9							
			10	умывальник				2,0							
			11	помещение дежурного			9,0								
			12	кладовая				20,2							
			13	бильярдная				47,7							
			14	коридор				2,2							
			15	помещение персонала				13,2							
			16	помещение диспетчеров			25,7								
			17	тамбур				3,2							
			18	тамбур				2,3							
			19	коридор				2,4							
			20	коридор				2,9							
			21	лестничная клетка				2,4							
			22	коридор				11,2							
			23	кладовая				5,8							
			24	коридор				29,8							
			25	коридор				6,4							
			26	лестничная клетка				2,4							
			27	вестибюль				14,3							
			28	тамбур				2,1							
			29	коридор				2,1							
			30	шкаф				0,8							

Исполнитель

Монгарова С.А.

(Монгарова С.А.)

ЭКСПЛИКАЦИЯ
к поэтажному плану строения, расположенного по улице Севе

Дата записи и литеры по плану	этажи	Номер помещения	Номер по плану	Назначение помещения	Площадь в квадратных метрах по внутреннему обмеру								Итого (по квартире, этажу, строению)	Высота помещения	
					жилое		Предприятия бытового обслуживания								
					основная	вспом.	основная	вспом.	основная	вспом.	основная	вспом.			
A	1		31	коридор				1,8							
14.02.			32	коридор				45,0							
2007			33	тамбур				2,2							
			34	коридор				2,1							
			35	лестничная клетка				2,5							
			36	коридор				11,1							
			37	электрощитовая				5,8							
			38	теплоцентр				14,1							
				Итого :				142,1	222,0				364,1		
		1	1	Жилая	15,1										
			2	Жилая	12,6										
			3	Кухня		7,9									
			4	Туалет		1,0									
			5	Ванная		2,4									
			6	Коридор		7,3									
				Итого :	27,7	18,6							46,3		
		2	1	Жилая	14,9										
			2	Жилая	12,8								2,96		
			3	Кухня		9,0									
			4	Туалет		1,0									
			5	Ванная		2,6									
			6	Кладовая		1,8									
			7	Коридор		9,5									
				Итого :	27,7	23,9							51,6		

Исполнитель *Моногорова С.А.* (Моногорова С.А.)

Дата записи и литеры по плану	этажи	Номер помещения	Номер по плану	Назначение помещения	Площадь в кв.м.			П.об.
					жилое		основная	
					основная	вспом.		
A	1	3	1	Жилая	20,7			
14.02.			2	Жилая	9,5			
2007			3	Жилая	12,5			
			4	Кухня		8,9		
			5	Туалет		1,1		
			6	Ванная		2,7		
			7	Коридор		9,8		
			8	Кладовая		2,6		
				Итого :	42,7	25,1		
		7	1	Жилая	10,7			
			2	Жилая	18,2			
			3	Жилая	9,4			
			4	Кухня		9,0		
			5	Коридор		17,6		
			6	Туалет		1,1		
			7	Ванная		2,7		
			8	Коридор		1,8		
			9	Кладовая		3,1		
				Итого :	38,3	35,3		
		8	1	Жилая	15,9			
			2	Жилая	9,3			
			3	Жилая	9,3			
			4	Кухня		8,6		
			5	Туалет		1,1		
			6	Ванная		2,7		
			7	Кладовая		1,5		
			8	Коридор		14,0		
				Итого :	34,5	27,9		

Исполнитель

Дата записи и литеры по плану	этажи	Номер помещения	Номер по плану	Назначение помещения	Площадь в квадратных метрах по внутреннему обмеру								Итого (по квартире, этажу, строению)	Высота помещения
					жилые		Предприятия бытового обслуживания							
					основная	Вспом.	основная	вспом.	основная	вспом.	основная	вспом.		
A	1	9	1	Жилая	15,9									
14.02.			2	Жилая	9,4									
2007			3	Жилая	9,3									
			4	Кухня		8,5								
			5	Туалет		1,1								
			6	Ванная		2,7								
			7	Кладовая		1,5								
			8	Коридор		16,3								
				Итого :	34,6	30,1						64,7		
			10	1	Жилая	21,0							2,72	
				2	Кухня		8,9							
				3	Ванная		4,8							
				4	Коридор		3,3							
				5	Коридор		8,6							
				6	Кладовая		1,7							
				Итого :	21,0	27,3						48,3		
			14	1	Жилая	20,4								
				2	Жилая	9,6								
				3	Жилая	12,7								
				4	Кухня		8,9							
				5	Туалет		1,1							
				6	Ванная		2,6							
				7	Коридор		10,0							
				8	Кладовая		2,1							
				Итого :	42,7	24,7						67,4		

Исполнитель Моногарова С.А. (Моногарова С.А.)

Дата записи и литеры по плану	этажи	Номер помещения	Номер по плану	Назначение помещения	Площадь в кв.м.			П.осн.
					жилые		осн.я	
					основная	Вспом.		
A	1	15	1	Жилая	24,7			
14.02.			2	Жилая	13,6			
2007			3	Жилая	13,9			
			4	Кухня		9,0		
			5	Туалет		1,1		
			6	Ванная		2,6		
			7	Кладовая		1,7		
			8	Коридор		9,7		
				Итого :	52,2	24,1		
			18	1	Жилая	23,7		
				2	Жилая	13,2		
				3	Жилая	18,2		
				4	Кухня		17,4	
				5	Кладовая		2,3	
				6	Туалет		1,1	
				7	Ванная		2,7	
				8	Коридор		12,4	
				Итого :	55,1	35,9		
				Итого по 1 этажу :	376,5	272,9	142,	

Исполнитель Моногарова С.А.

ЭКСПЛИКАЦИЯ
к поэтажному плану строения, расположенному в городе Северодвинске
по улице Северной, дом 4а

Площадь в квадратных метрах по внутреннему обмеру						Итого (по квартире, этажу, строению)	Высота помещения
основная	вспом.	основная	вспом.	основная	вспом.		
						64,7	2,72
						48,3	
						67,4	

Этаж	Помещение по плану	Назначение помещения	Площадь в квадратных метрах по внутреннему обмеру								Итого (по квартире, этажу, строению)	Высота помещения
			Жилые		Предприятия бытового обслуживания							
			основная	вспом.	основная	вспом.	основная	вспом.	основная	вспом.		
4.02. 2007	1	Жилая	24,7									2,9 7
	2	Жилая	13,6									
	3	Жилая	13,9									
	4	Кухня		9,0								
	5	Туалет		1,1								
	6	Ванная		2,6								
	7	Кладовая		1,7								
	8	Коридор		9,7								
		Итого :		52,2	24,1							
18	1	Жилая	23,7									2,9 5
	2	Жилая	13,2									
	3	Жилая	18,2									
	4	Кухня		17,4								
	5	Кладовая		2,3								
	6	Туалет		1,1								
	7	Ванная		2,7								
	8	Коридор		12,4								
		Итого :		55,1	35,9							
	Итого по 1 этажу :		376,5	272,9	142,1	222,0					1013,5	

(Моногарова С.А.)

Исполнитель

Моногарова

(Моногарова С.А.)

Дата записи и литеры по плану	Этаж	Номер помещения	Номер по плану	Назначение помещения	Площадь в квадратных метрах по внутреннему обмеру								Итого (по квартире, этажу, строению)	Высота помещения	
					жилые		Предприятия бытового обслуживания								
					основная	вспом.	основная	вспом.	основная	вспом.	основная	вспом.			
А	2	4	1	Жилая	15,5										
14.02.			2	Жилая	12,9										
2007			3	Кухня		7,9									
			4	Туалет		1,0									
			5	Ванная		2,4									
			6	Коридор		7,5									
				Итого :	28,4	18,8						47,2			
			5	1 Жилая	15,1										
			2	Жилая	12,7								2,97		
			3	Кухня		8,8									
			4	Туалет		1,0									
			5	Ванная		2,6									
			6	Кладовая		1,7									
			7	Коридор		9,9									
				Итого :	27,8	24,0						51,8			
			6	1 Жилая	21,7										
			2	Жилая	12,1										
			3	Жилая	12,7										
			4	Кухня		9,0									
			5	Туалет		1,1									
			6	Ванная		2,7									
			7	Кладовая		3,3									
			8	Коридор		12,0									
				Итого :	46,5	28,1						74,6			

Исполнитель *Монгорова С.А.* (Монгорова С.А.)

Дата записи и литеры по плану	Этаж	Номер помещения	Номер по плану	Назначение помещения	Площадь в кв		
					жилые		Итого
					основная	вспом.	
А	1	11	1	Жилая	20,8		
14.02.			2	Жилая	12,6		
2007			3	Жилая	12,3		
			4	Кухня		8,7	
			5	Туалет		1,1	
			6	Ванная		2,8	
			7	Кладовая		3,4	
			8	Коридор		12,5	
				Итого :	45,7	28,5	
			12	1 Жилая	14,8		
			2	Жилая	12,5		
			3	Кухня		8,6	
			4	Туалет		1,1	
			5	Ванная		2,6	
			6	Кладовая		1,9	
			7	Коридор		10,2	
				Итого :	27,3	24,4	
			13	1 Жилая	15,5		
			2	Жилая	12,8		
			3	Кухня		8,2	
			4	Туалет		1,0	
			5	Ванная		2,3	
			6	Коридор		7,3	
				Итого :	28,3	18,8	

Исполнитель

ЭКСПЛИКАЦИЯ

к поэтажному плану строения, расположенному в городе Северодвинске по улице Северной, дом 4а

метра по внутреннему обмеру					Итого (по квартире, этажу, строению)	Высота помещения
этаж	этаж	этаж	этаж	этаж		
					47,2	
					2,97	
					51,8	
					74,6	


Дата записи и этажи по плану	Этаж	Номер помещения	Номер по плану	Назначение помещения	Площадь в квадратных метрах по внутреннему обмеру								Итого (по квартире, этажу, строению)	Высота помещения
					жилые		Предприятия бытового обслуживания							
					основная	вспом.	основная	вспом.	основная	вспом.	основная	вспом.		
14.02.2007	1	11	1	Жилая	20,8									
			2	Жилая	12,6									
			3	Жилая	12,3									
			4	Кухня		8,7								
			5	Туалет		1,1								
			6	Ванная		2,8								
			7	Кладовая		3,4								
			8	Коридор		12,5								
			Итого :	45,7	28,5							74,2		
	12		1	Жилая	14,8									
			2	Жилая	12,5									3,0
			3	Кухня		8,6								
			4	Туалет		1,1								
			5	Ванная		2,6								
			6	Кладовая		1,9								
			7	Коридор		10,2								
			Итого :	27,3	24,4							51,7		
	13		1	Жилая	15,5									
			2	Жилая	12,8									
			3	Кухня		8,2								
			4	Туалет		1,0								
			5	Ванная		2,3								
			6	Коридор		7,3								
			Итого :	28,3	18,8							47,1		

Исполнитель (Моногарова С.А.)

Исполнитель *Моногарова* (Моногарова С.А.)

Дата записи и литеры по плану	Этаж	Номер помещения	Номер по плану	Назначение помещения	Площадь в квадратных метрах по внутреннему обмеру								Итого (по квартире, этажу, строению)	Высота помещения		
					жилые		Предприятия бытового обслуживания									
					основная	вспом.	основная	вспом.	основная	вспом.	основн	вспом.				
A	2	16	1	Жилая	20,6											
14.02.			2	Жилая	12,5											3,0
2007			3	Жилая	12,6											
			4	Кухня		9,0										
			5	Туалет		1,1										
			6	Ванная		2,7										
			7	Кладовая		2,9										
			8	Коридор		16,5										
				Итого:	45,7	32,2							77,9			
			17	1	Жилая	25,5										
				2	Жилая	13,5										
				3	Жилая	13,5										
				4	Жилая	12,5										
				5	Кухня		9,0									
				6	Туалет		1,1									
				7	Ванная		2,7									
				8	Кладовая		4,2									
				9	Коридор		18,0									
				Итого:	65,0	35,0							100,0			
				1	коридор				11,4							
				2	лестничная клетка				13,1							
				3	коридор				11,8							
				4	лестничная клетка				13,2							
				5	коридор				7,7							
				6	лестничная клетка				13,5							
				Итого по 2 этажу	314,7	209,8			70,7				595,2			
				Всего по зданию	691,2	482,7	142,6	292,7					1608,7			

План 1 эти

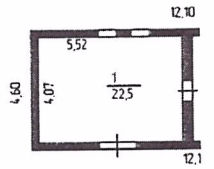

Исполнитель Моногорова С.А. (Моногорова С.А.)