

Схема вытяжной вентиляции в венткамере (М 1:50)


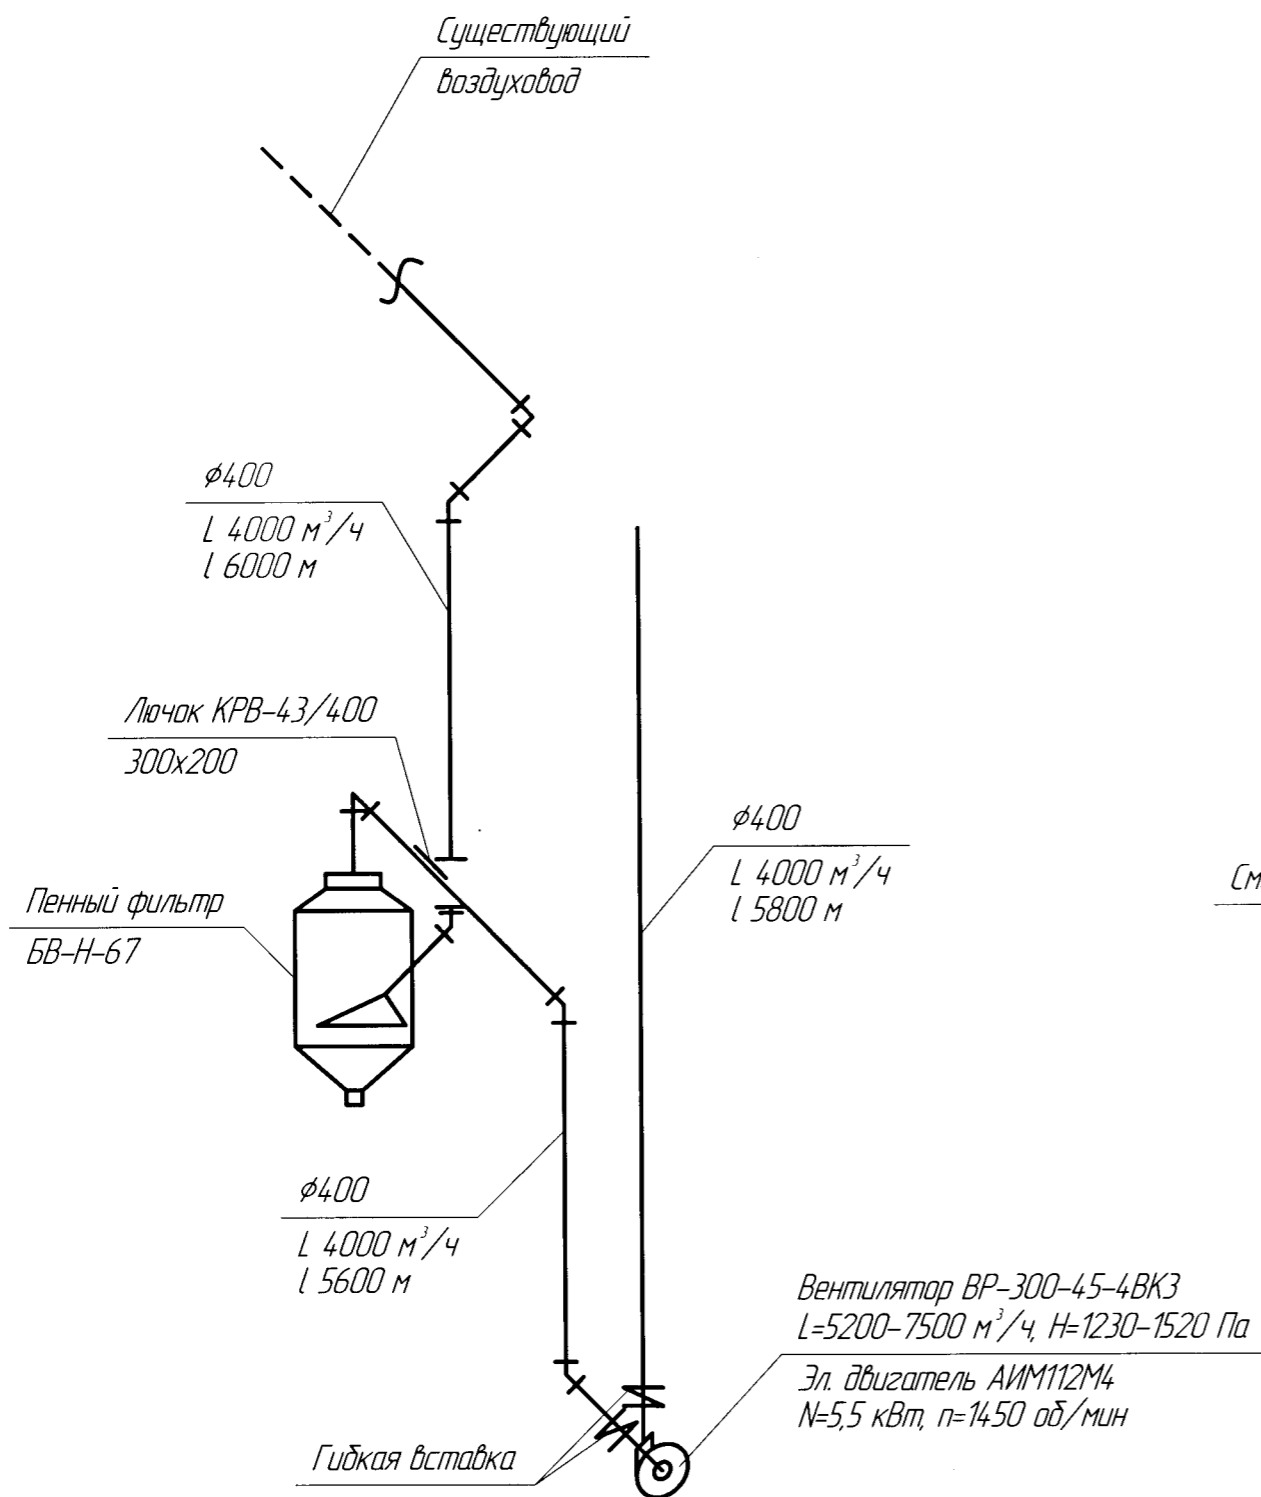


Схема водооборота пенного фильтра

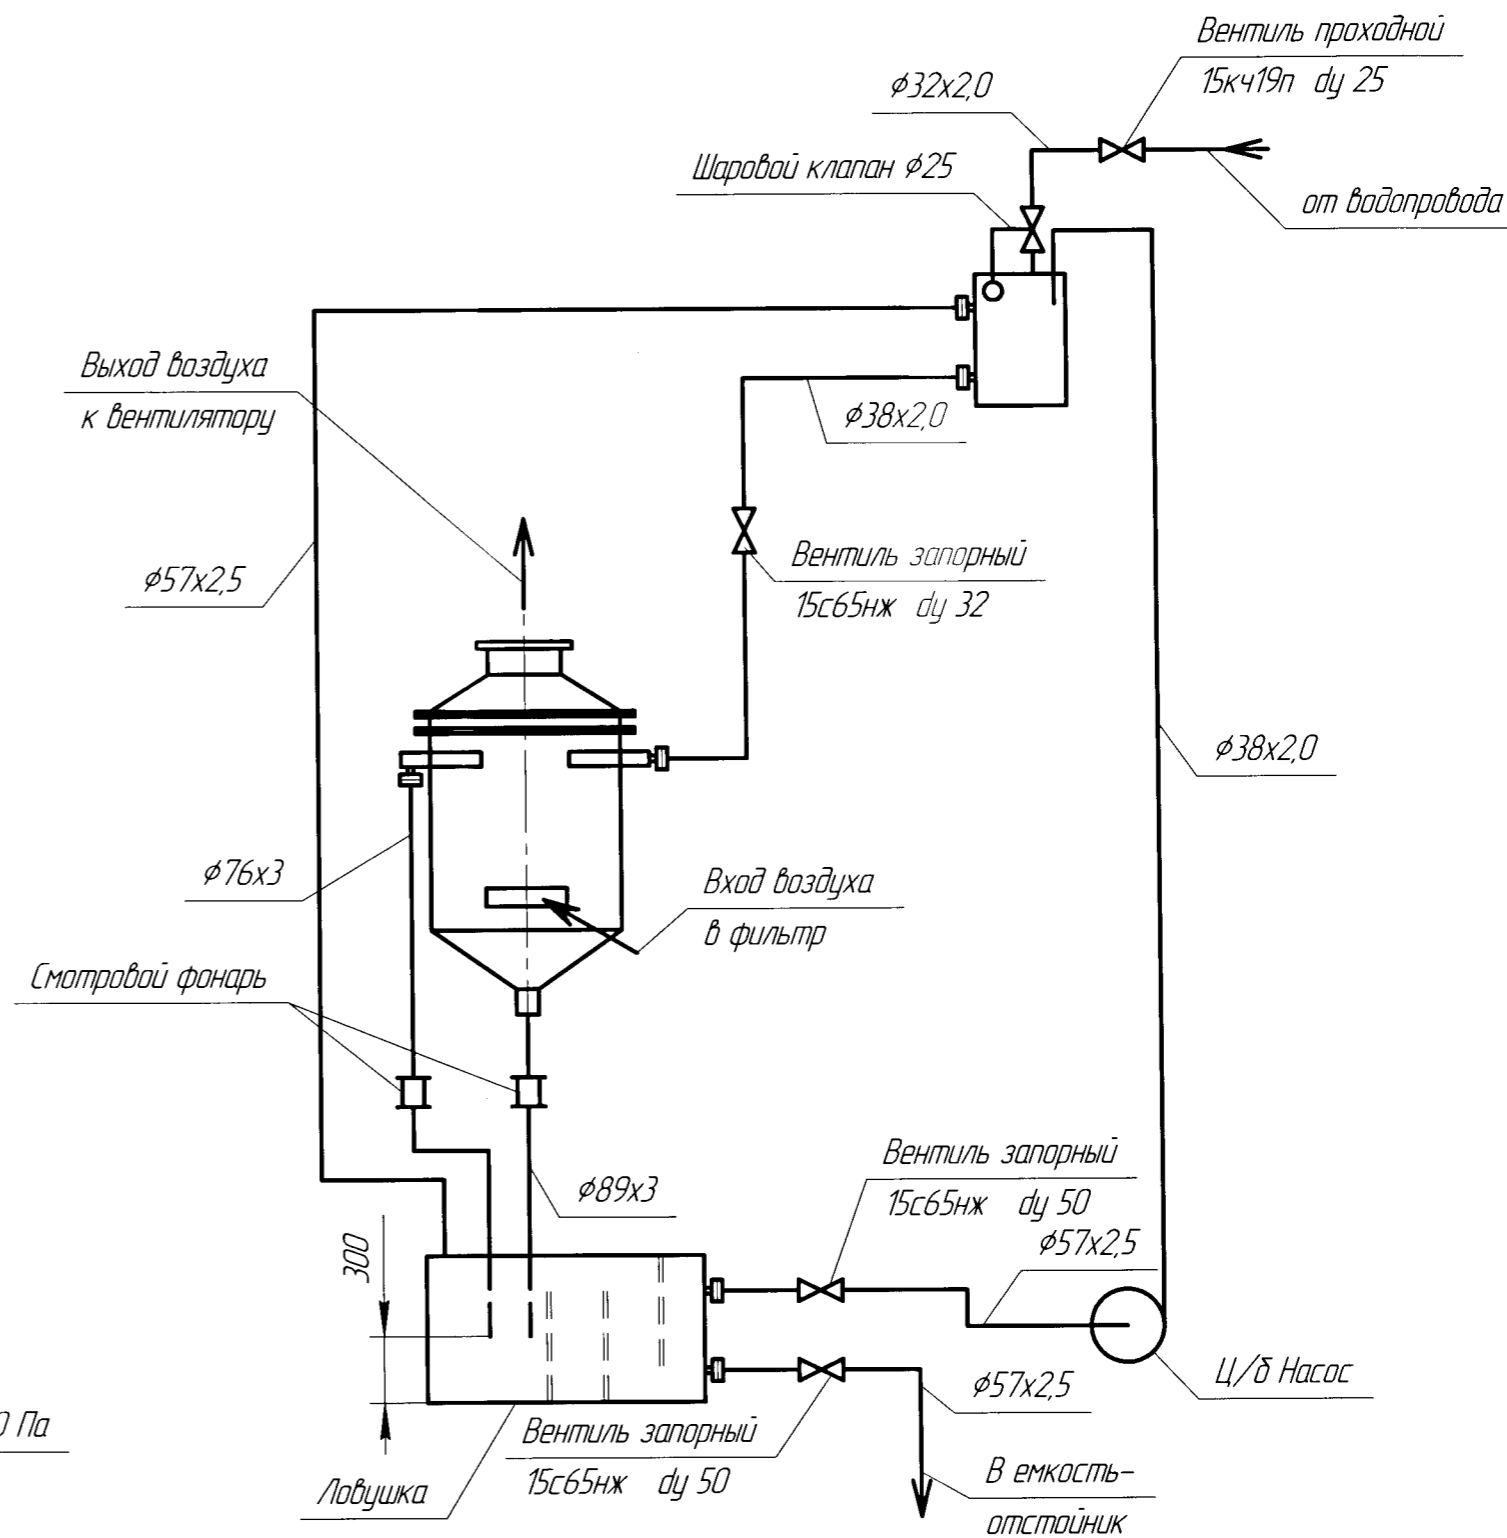

Согласовано

Взам. инв. №	
Подп. и дата	
Инв. № подл.	

51333 ОВ					
АО "ПРОМСИНТЕЗ"					
Изм.	Кол.ч.	Лист	№ док.	Подп.	Дата
Разраб.		Стройкова			
Проверил					
Н. контр.		Синельников			
ГИП		Шабалин			
Зд. 7098 Замена вентоборудования вытяжной вентиляции			Стадия	Лист	Листов
			Р	2	2
Схема водооборота пенного фильтра			ОГК АО "Промсинтез"		