


Административное здание QC

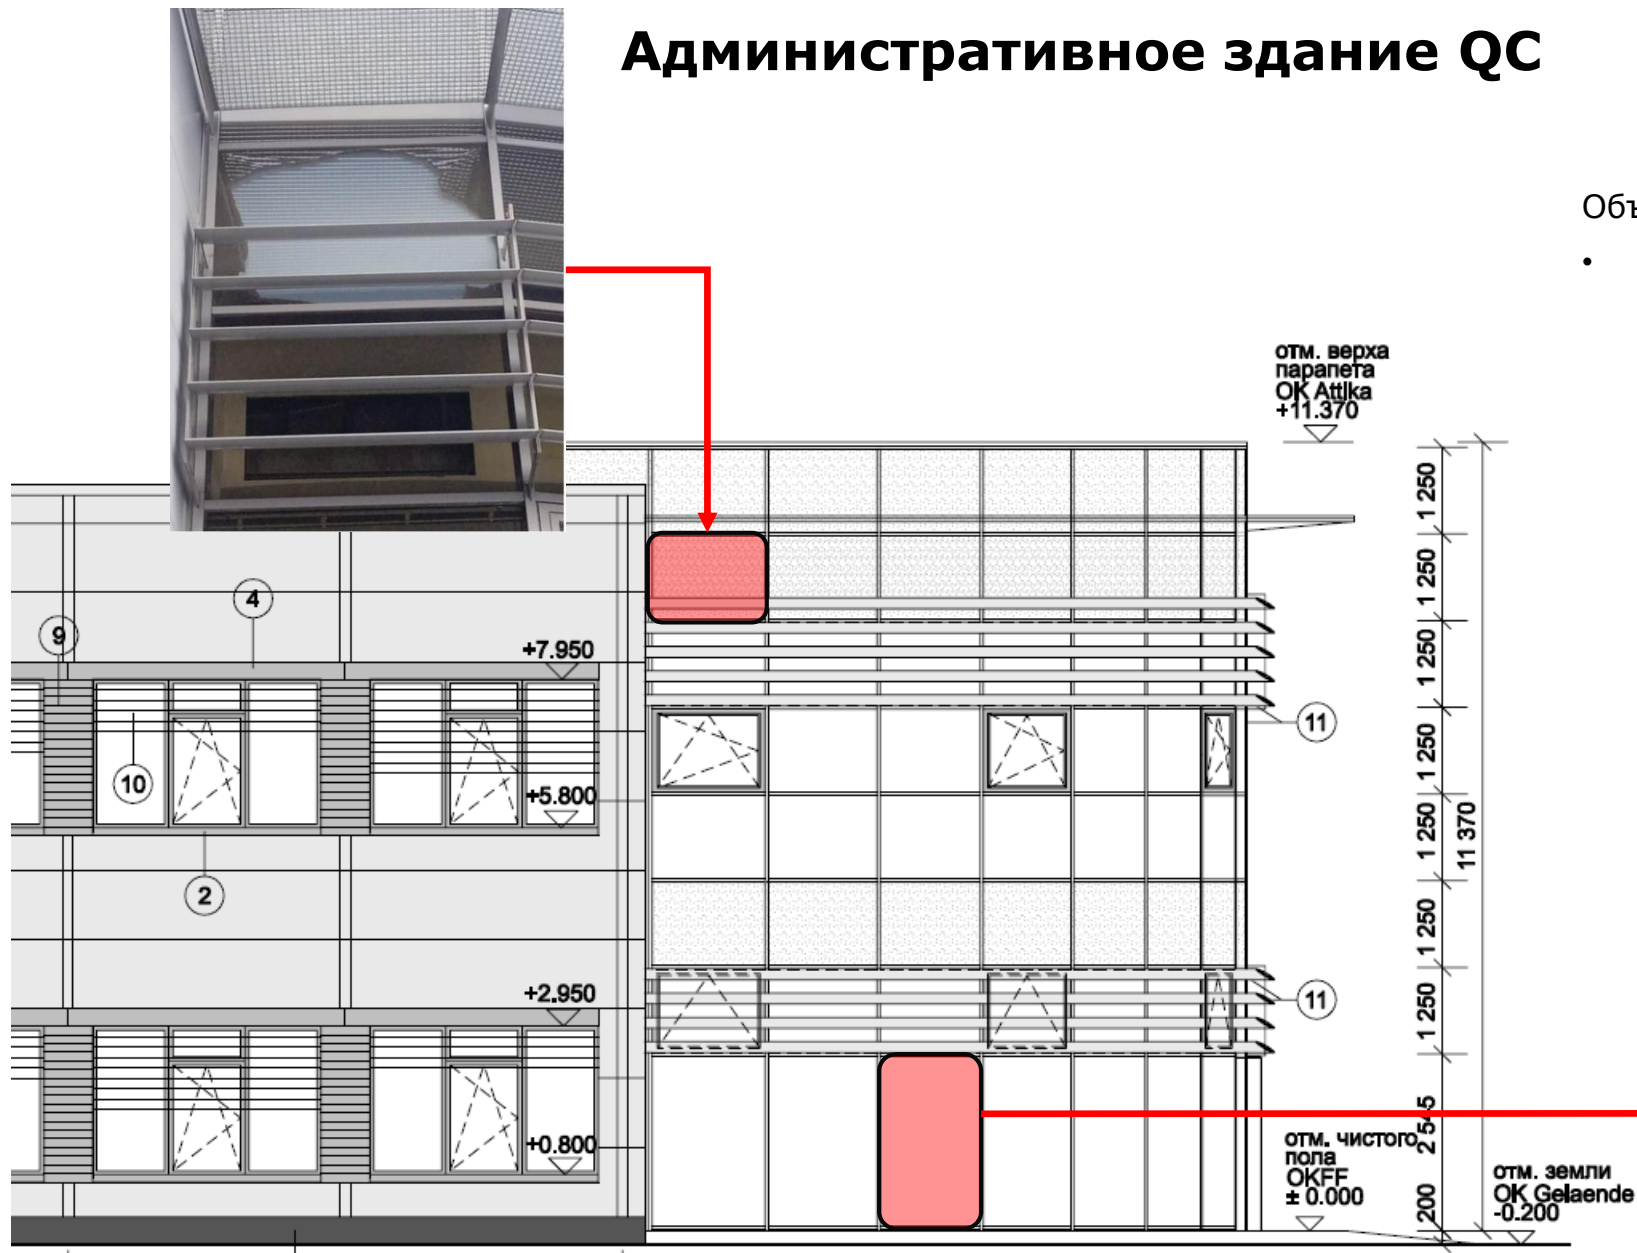

Объем работ:


- Необходимо выполнить замену двух стеклопакетов



Административное здание Моторного завода MW

Объем работ:

- Необходимо выполнить замену двух стеклопакетов

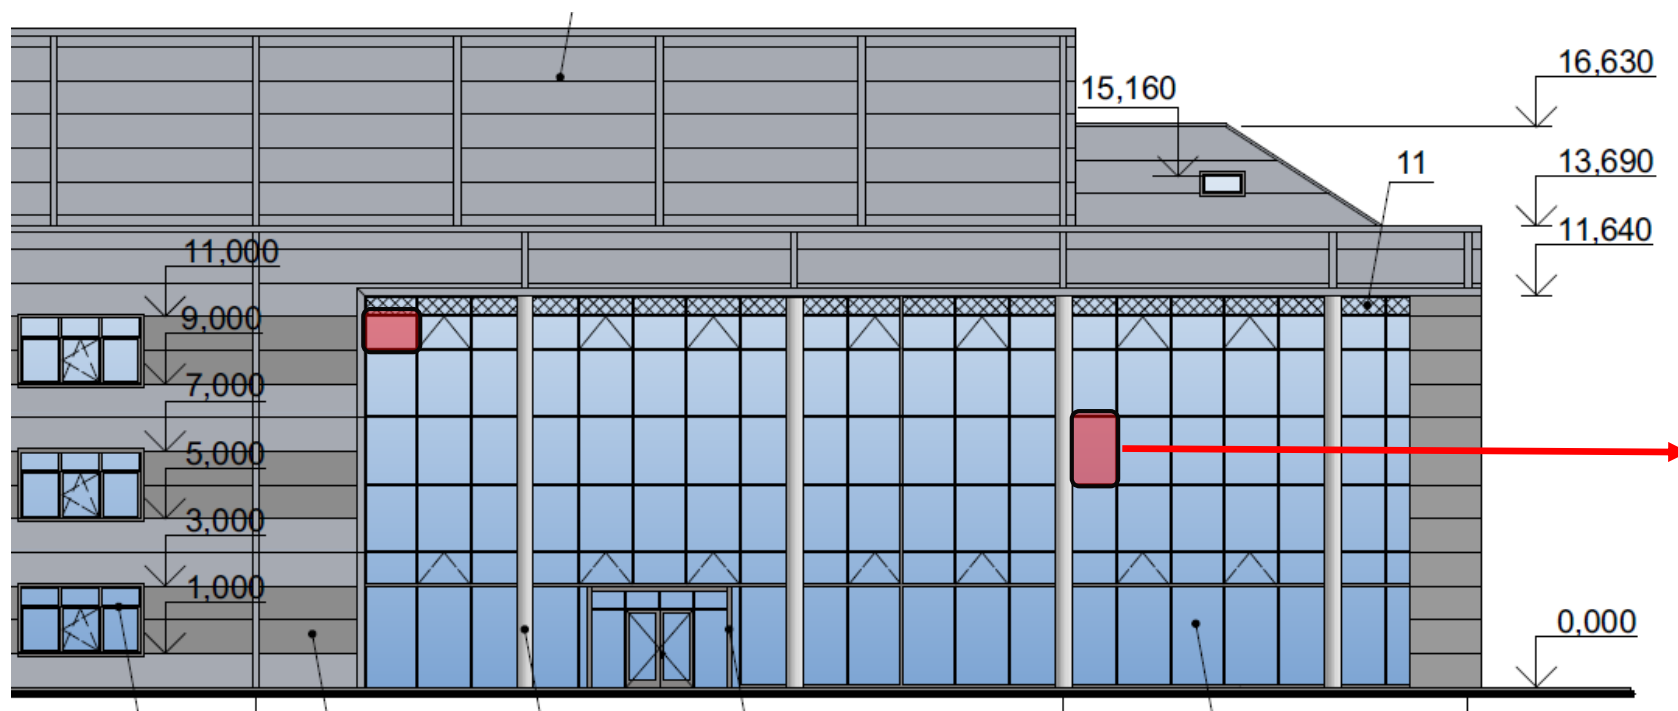

Лакокрасочный цех Н03а

Объем работ:

- Необходимо выполнить замену одного стеклопакета

