


Согласовано

Взам. инв. №

Подпись и дата

Инв. № подл.

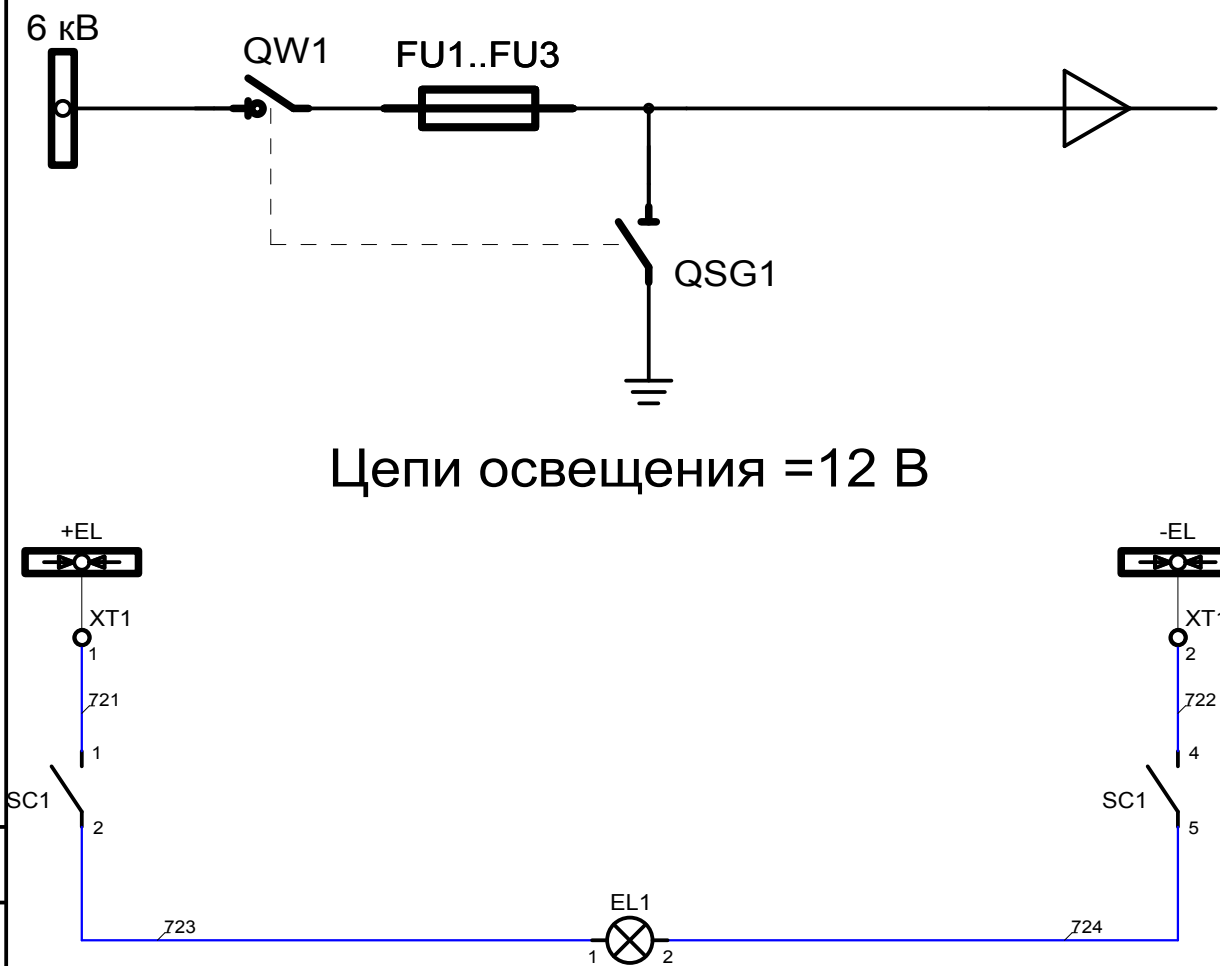

Поясняющая схема
главных цепей

Шинки освещения
=12 В

Выключатель
=12 В


Светильник =12 В

						ЛТ.10.ВН-600.ВНА/ТЕ-10/630.000-ЭЗ			
						ОАО "Рыбинская городская электросеть". Замена оборудования трансформаторной подстанции №25 (г Рыбинск, ул. Свободы, д.21а).			
Изм.	Кол.уч.	Лист	№ докум.	Подпись	Дата	РУ-6 кВ. Вторичные цепи камер КСО-393. Линия к Тр-пу №1(2), яч. 2(6).	Стадия	Лист	Листов
Разраб.	Сахно						Р	1	3
Провер.									
Т.контр.						Схема электрическая принципиальная	<div>YZ GROUP</div> <div>ООО "ЯЭТЗ"</div>		
ГИП									
Н.контр.									
Утв.									

Согласовано				
Инв. № подл.	Подпись и дата		Взам. инв. №	


Правая фасадная стойка

SC1
SC 767 4с 12v синий

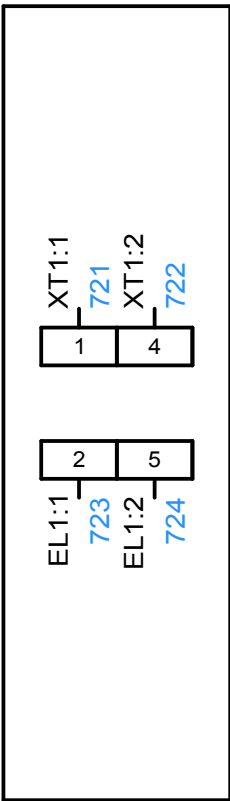

Кабельный отсек

EL 1
ARL-LM5050-3L-12V WHITE

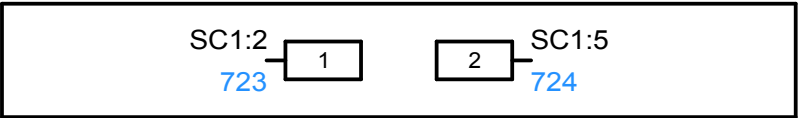

						ЛТ.10.ВН-600.ВНА/ТЕ-10/630.000-Э4			
						ОАО "Рыбинская городская электросеть". Замена оборудования трансформаторной подстанции №25 (г Рыбинск, ул. Свободы, д.21а).			
Изм.	Кол.уч.	Лист	№ докум.	Подпись	Дата	РУ-6 кВ. Вторичные цепи камер КСО-393. Линия к Тр-ру №1(2), яч. 2(6).	Стадия	Лист	Листов
Разраб.	Сахно						Р	2	3
Провер.									
Т.контр.									
ГИП						Схема электрических соединений	<div>YZ GROUP</div> <div>ООО "ЯЭТЗ"</div>		
Н.контр.									
Утв.									

XT1

		1	721			SC1:1
		2	722			SC1:4

Согласовано

Инов. № подп.	Подпись и дата	Взам. инв. №

Изм	Лист	№ докум.	Подпись	Дата

ЛТ.10.ВН-600.ВНА/ТЕ-10/630.000-Э4

Лист

3