


Согласовано

Взам. инв. №

Подпись и дата

Инв. № подл.

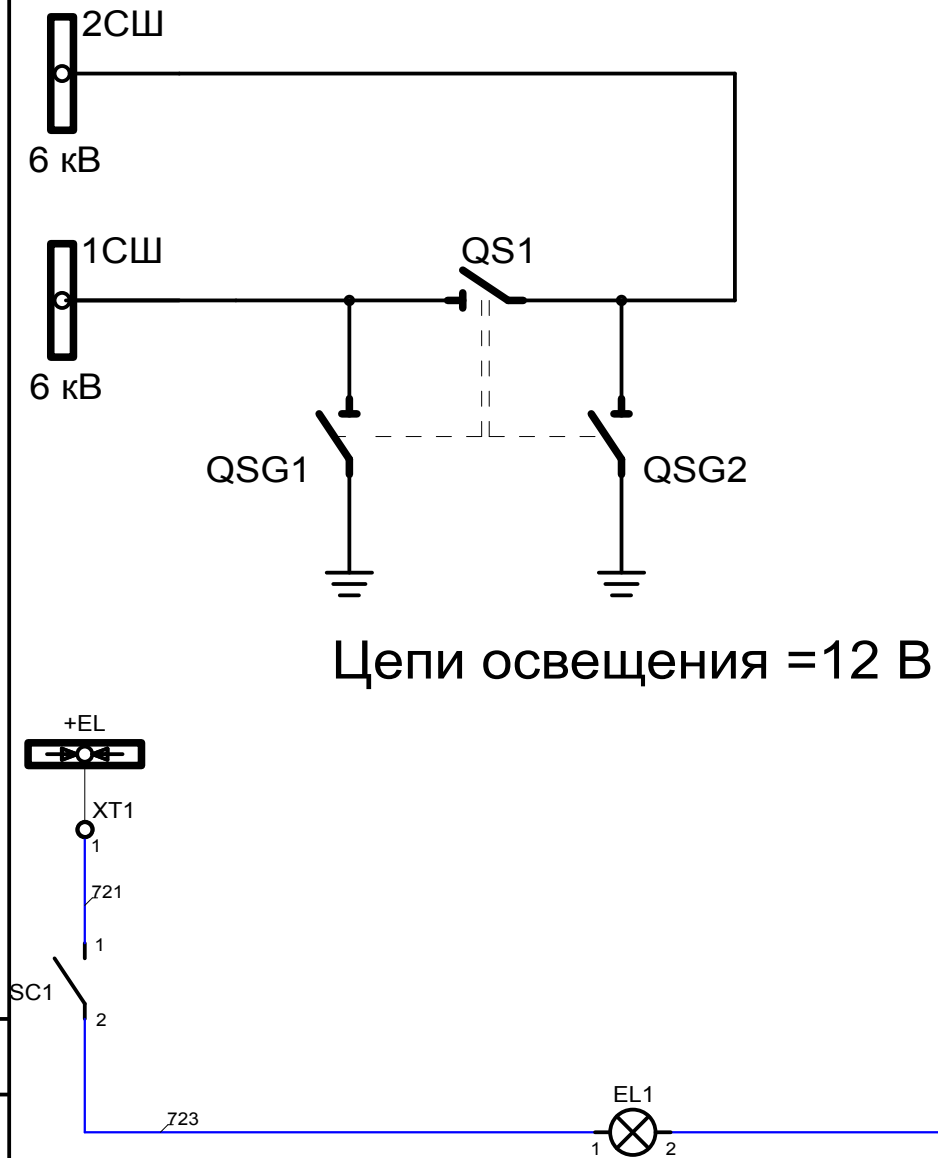

Поясняющая схема
главных цепей

Шинки освещения
=12 В

Выключатель =12 В


Светильник =12 В

						СР-630.РВЗ-10/630-III.000-ЭЗ			
						ОАО "Рыбинская городская электросеть". Замена оборудования трансформаторной подстанции №25 (г Рыбинск, ул. Свободы, д.21а).			
Изм.	Кол.уч.	Лист	№ докум.	Подпись	Дата	РУ-6 кВ. Вторичные цепи камер КСО-393. СР, яч. 4.	Стадия	Лист	Листов
Разраб.	Сахно						Р	1	3
Провер.									
Т.контр.									
ГИП						Схема электрическая принципиальная	<div>YZ GROUP</div> <div>ООО "ЯЭТЗ"</div>		
Н.контр.									
Утв.									

Согласовано				
Инв. № подл.	Подпись и дата		Взам. инв. №	


Правая фасадная стойка


SC1
SC 767 4с 12v синий

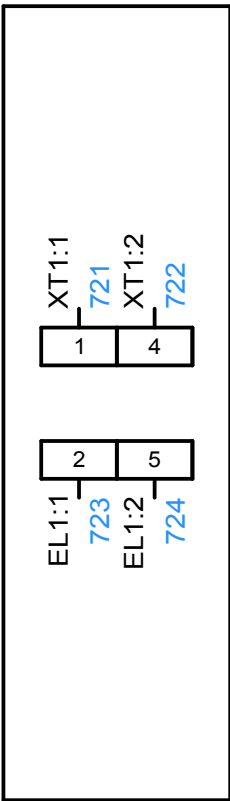

Кабельный отсек

EL 1
ARL-LM5050-3L-12V WHITE

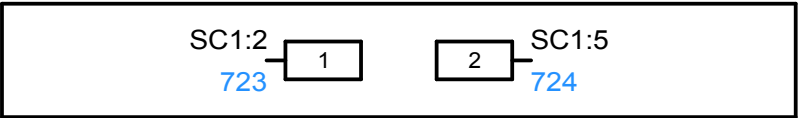

						CP-630.PB3-10/630-III.000-Э4			
						ОАО "Рыбинская городская электросеть". Замена оборудования трансформаторной подстанции №25 (г Рыбинск, ул. Свободы, д.21а).			
Изм.	Кол.уч.	Лист	№ докум.	Подпись	Дата				
Разраб.	Сахно					РУ-6 кВ. Вторичные цепи камер КСО-393. СР, яч. 4.	Стадия	Лист	Листов
Провер.							Р	2	3
Т.контр.									
ГИП						Схема электрических соединений	 <div>ООО "ЯЭТЗ"</div>		
Н.контр.									
Утв.									

XT1

		1	721			SC1:1
		2	722			SC1:4

Согласовано

Инов. № подп.	Подпись и дата	Взам. инв. №

Изм	Лист	№ докум.	Подпись	Дата

CP-630.PB3-10/630-III.000-Э4

Лист

3