



Согласовано				Взам. инв. №	Подпись и дата	Инв. № подл.

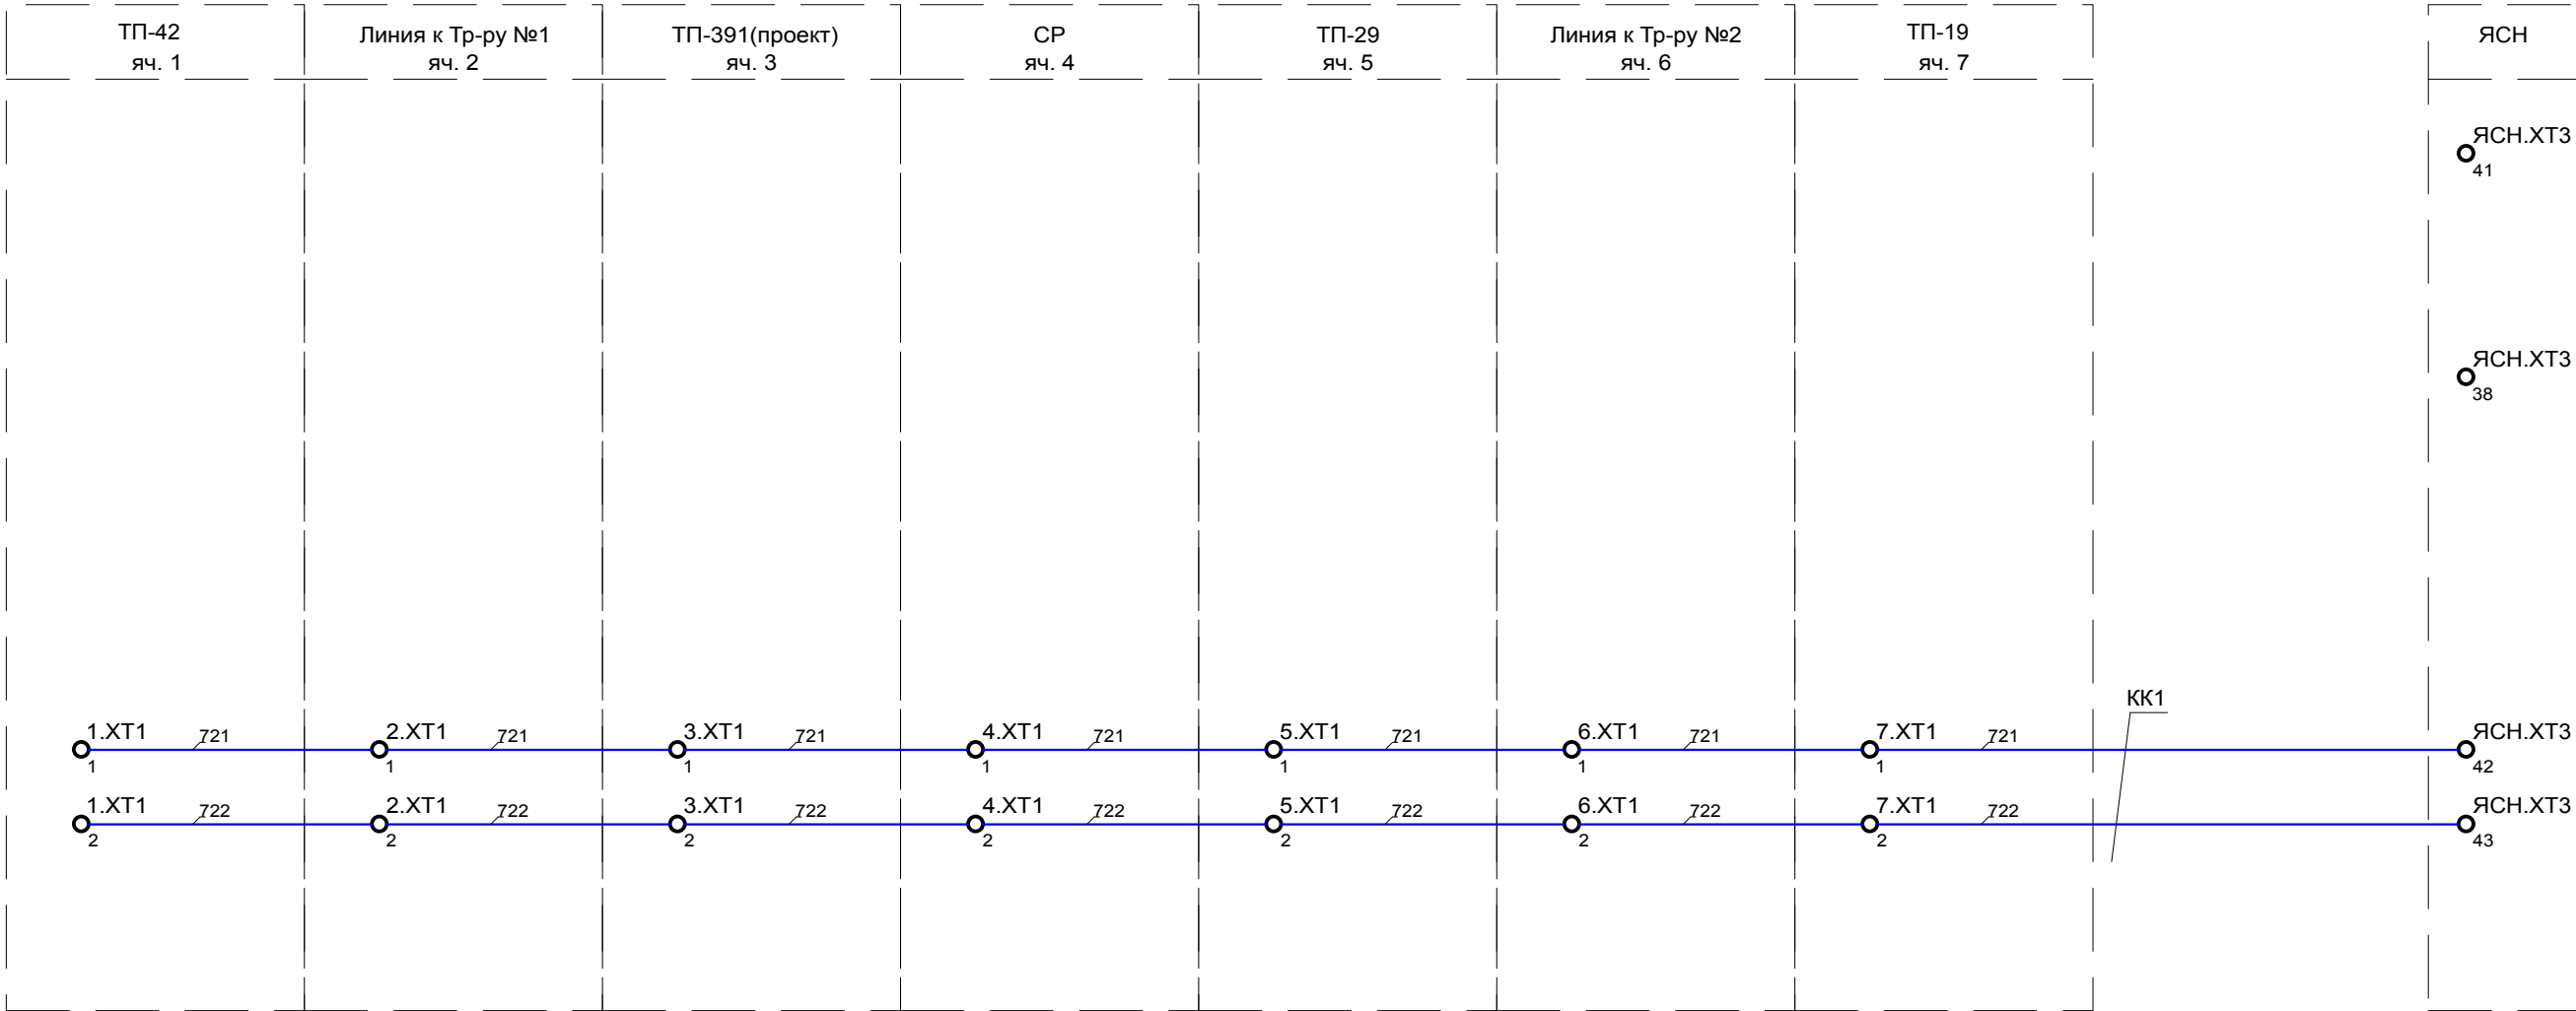

						МЯС.000 -ЭЗ			
						ОАО "Рыбинская городская электросеть". Замена оборудования трансформаторной подстанции №25 (г Рыбинск, ул. Свободы, д.21а).			
Изм.	Кол.уч.	Лист	№ докум.	Подпись	Дата				
Разраб.	Сахно					РУ-6 кВ. Вторичные цепи камер КСО-393. Схема межъячеечных связей.	Стадия	Лист	Листов
Провер.							Р	1	1
Т.контр.									
ГИП						Схема электрическая принципиальная		000 "ЯЭТЗ"	
Н.контр.									
Утв.									