


Инв. № подл.	Подп. и дата	Взам. инв. №	Инв. № дубл.	Подп. и дата

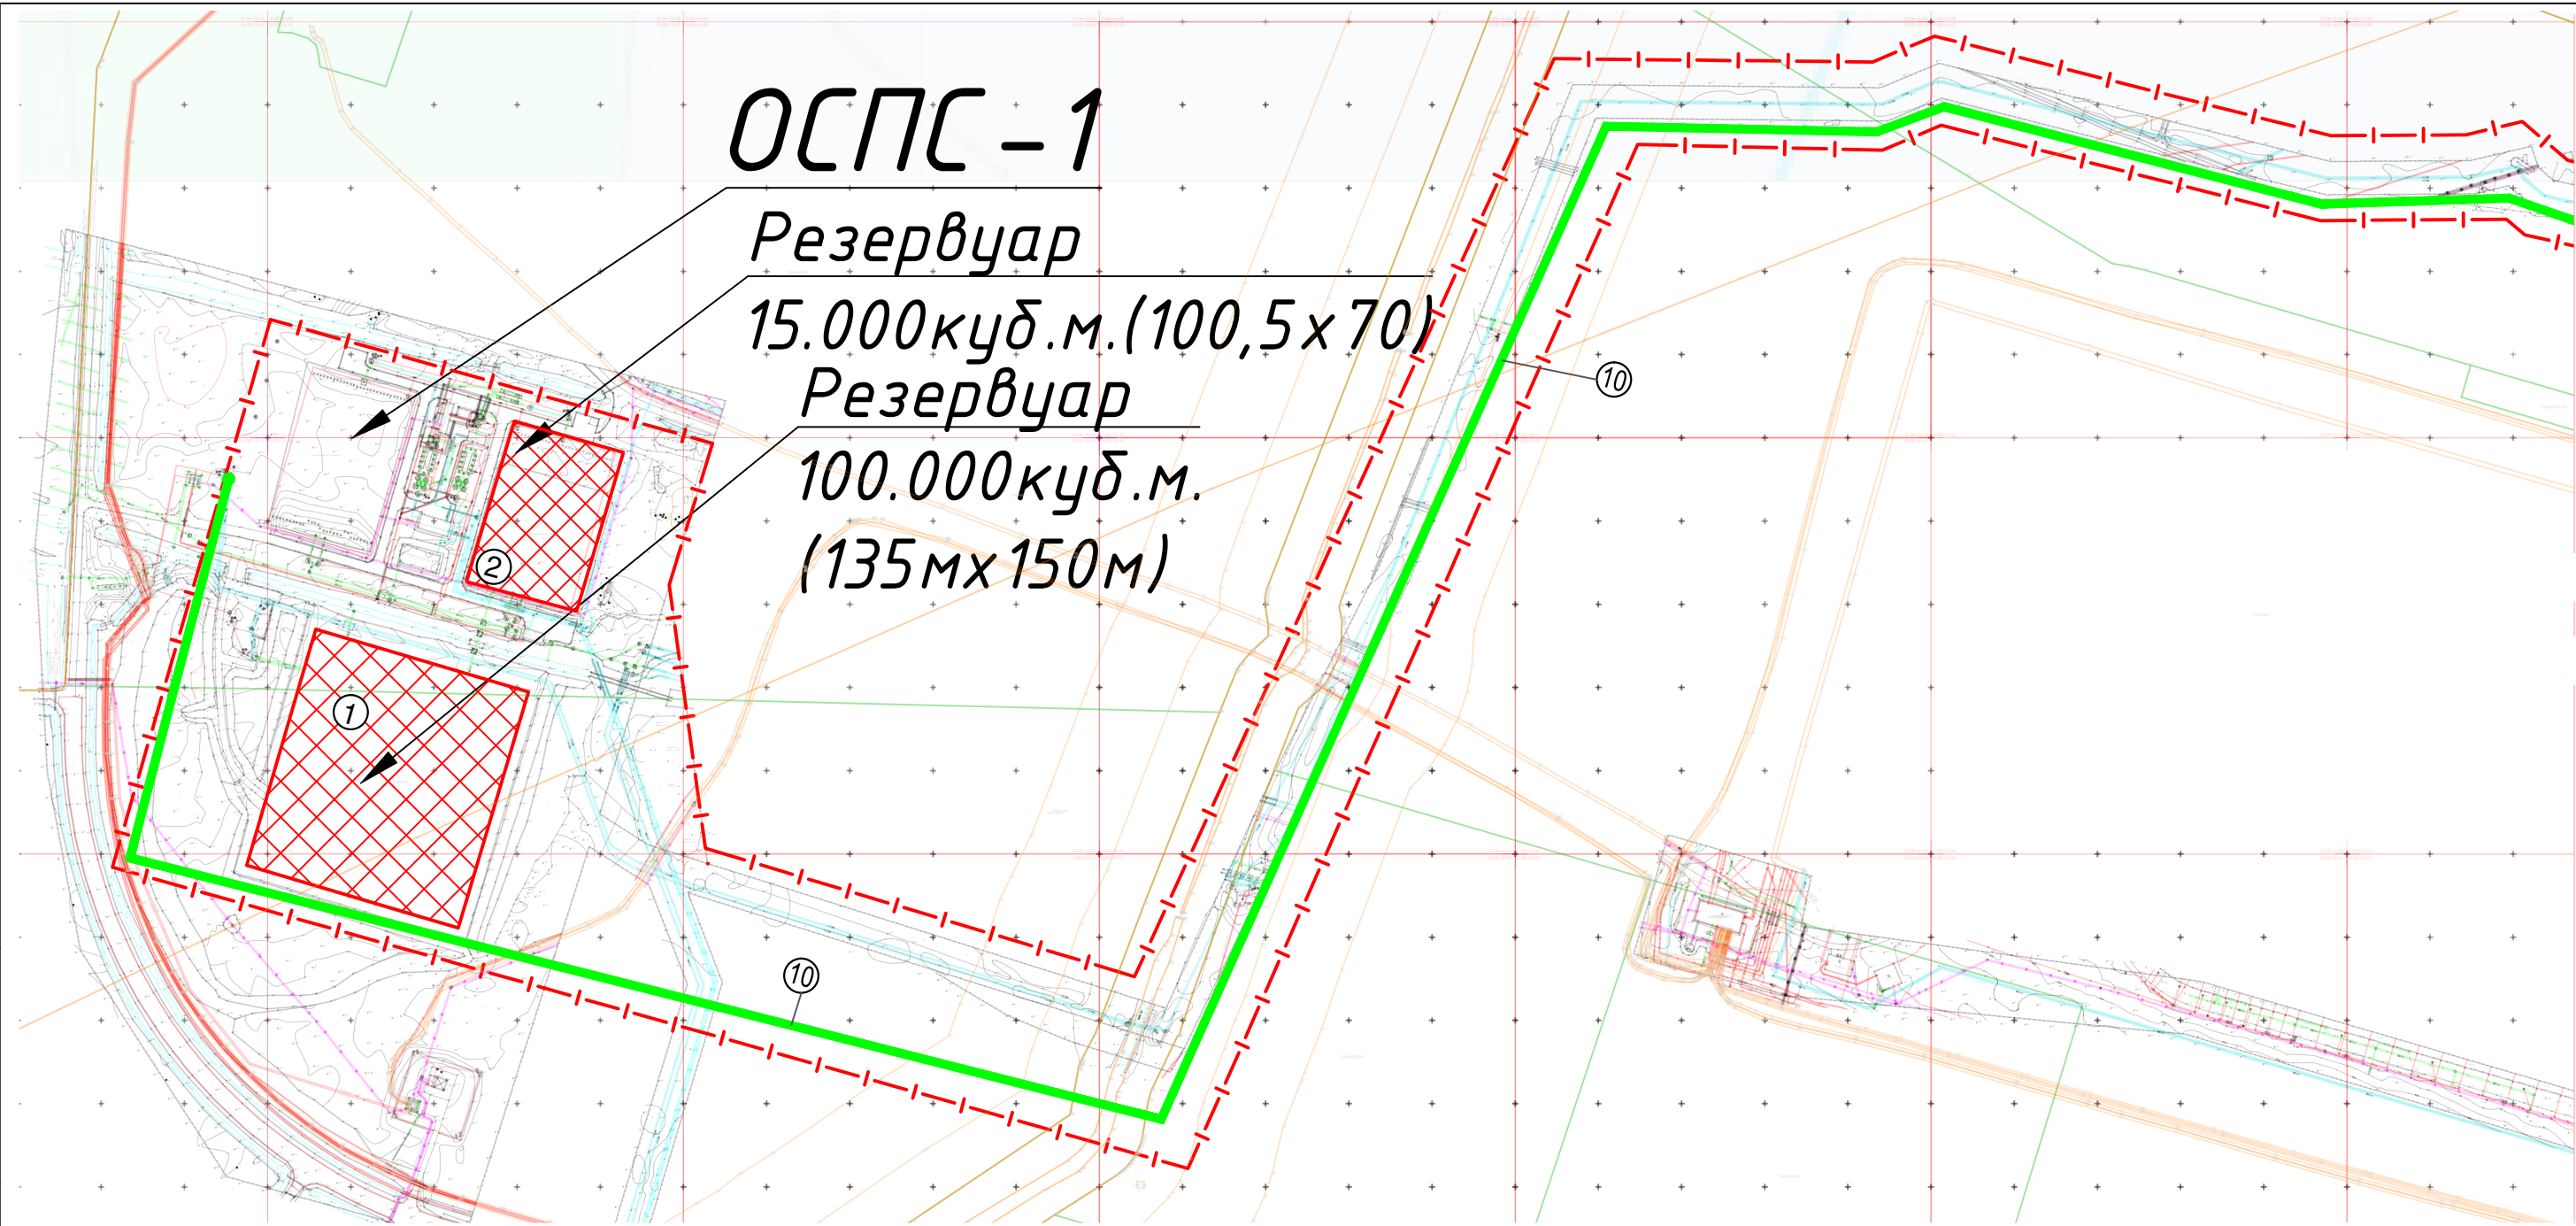

Экспликация зданий и сооружений

Номер на плане	Наименование	Примечание
1	Резервуар 100.000 куб.м.	Сущ.
2	Резервуар 15.000 куб.м.	Сущ.
3	Резервуар 50.000 куб.м.	Проект.
4	Резервуар 35.000 куб.м.	Сущ.
5	Резервуар 5.000 куб.м.	Сущ.
6	Резервуар 5.000 куб.м.	Сущ.
7	Существующее здание очистных сооружений	Сущ.
8	Проектируемое здание очистных сооружений	Проект.
9	Сепаратор	Сущ.
10	Напорный коллектор от ОСПС-1 до ОС-3 диаметром 450мм, глубина залегания 1,5-2,0м (I≈3500м)	Проект.
11	Ограждение (в границах проектирования) (I≈1700м)	Проект.
12	Напорный коллектор от ОС-3 до точки сброса (Лиговский канал), глубина залегания 1,5-2,0м (I≈3000м)	Проект.
δ/н	Новая трансформаторная подстанция (расположение уточняется дополнительно)	Проект.
δ/н	Отдельно стоящие КНС (при необходимости) (расположение уточняется дополнительно)	Проект.

Условные обозначения

Обозначение	Наименование
	Границы проектирования объекта: «КОМПЛЕКС ОЧИСТНЫХ СООРУЖЕНИЙ ПОВЕРХНОСТНОГО СТОКА»
	Ограждение (в границах проектирования) ОС-3
	Граница проектируемых объектов
	Граница существующих объектов
	Граница вновь возводимого здания на территории ОС-3
	Принципиальная трассировка напорного коллектора от ОСПС-3 до точки сброса (Лиговский канал)
	Принципиальная трассировка напорного коллектора от ОСПС-1 до ОС-3

Примечание: все размеры даны ориентировочно, будут уточняться на дальнейших стадиях проектирования.

Изм.	Лист	№ Докум.	Подп.	Дата	Приложение №	Лист
						1

ОС-3

Резеруар
35.000куб.м. (84мх84м)
Ориентировочное место
устройства резервуара
50.000куб.м. (100мх100м)

Существующее здание
очистных сооружений
Резервуар 5.000куб.м.

Сепаратор
Проектируемое
здание очистных
сооружений

Экспликация зданий и сооружений

Номер на плане	Наименование	Примечание
1	Резервуар 100.000 куб.м.	Сущ.
2	Резервуар 15.000 куб.м.	Сущ.
3	Резервуар 50.000 куб.м.	Проект.
4	Резервуар 35.000 куб.м.	Сущ.
5	Резервуар 5.000 куб.м.	Сущ.
6	Резервуар 5.000 куб.м.	Сущ.
7	Существующее здание очистных сооружений	Сущ.
8	Проектируемое здание очистных сооружений	Проект.
9	Сепаратор	Сущ.
10	Напорный коллектор от ОСПС-1 до ОС-3 диаметром 450мм, глубина залегания 1,5-2,0м (L≈3500м)	Проект.
11	Ограждение (в границах проектирования) (L≈1700м)	Проект.
12	Напорный коллектор от ОС-3 до точки сброса (Лиговский канал), глубина залегания 1,5-2,0м (L≈3000м)	Проект.
δ/н	Новая трансформаторная подстанция (расположение уточняется дополнительно)	Проект.
δ/н	Отдельно стоящие КНС (при необходимости) (расположение уточняется дополнительно)	Проект.

Условные обозначения


Обозначение	Наименование
	Границы проектирования объекта: «КОМПЛЕКС ОЧИСТНЫХ СООРУЖЕНИЙ ПОВЕРХНОСТНОГО СТОКА»
	Ограждение (в границах проектирования) ОС-3
	Граница проектируемых объектов
	Граница существующих объектов
	Граница вновь возводимого здания на территории ОС-3
	Принципиальная трассировка напорного коллектора от ОСПС-3 до точки сброса (Лиговский канал)
	Принципиальная трассировка напорного коллектора от ОСПС-1 до ОС-3

Примечание: все размеры даны ориентировочно, будут уточняться на дальнейших стадиях проектирования.

Изм.	Лист	№ Докум.	Подп.	Дата
------	------	----------	-------	------

Приложение №

Инв. № подл.	Подп. и дата	Взам. инв. №	Инв. № дудл.	Подп. и дата

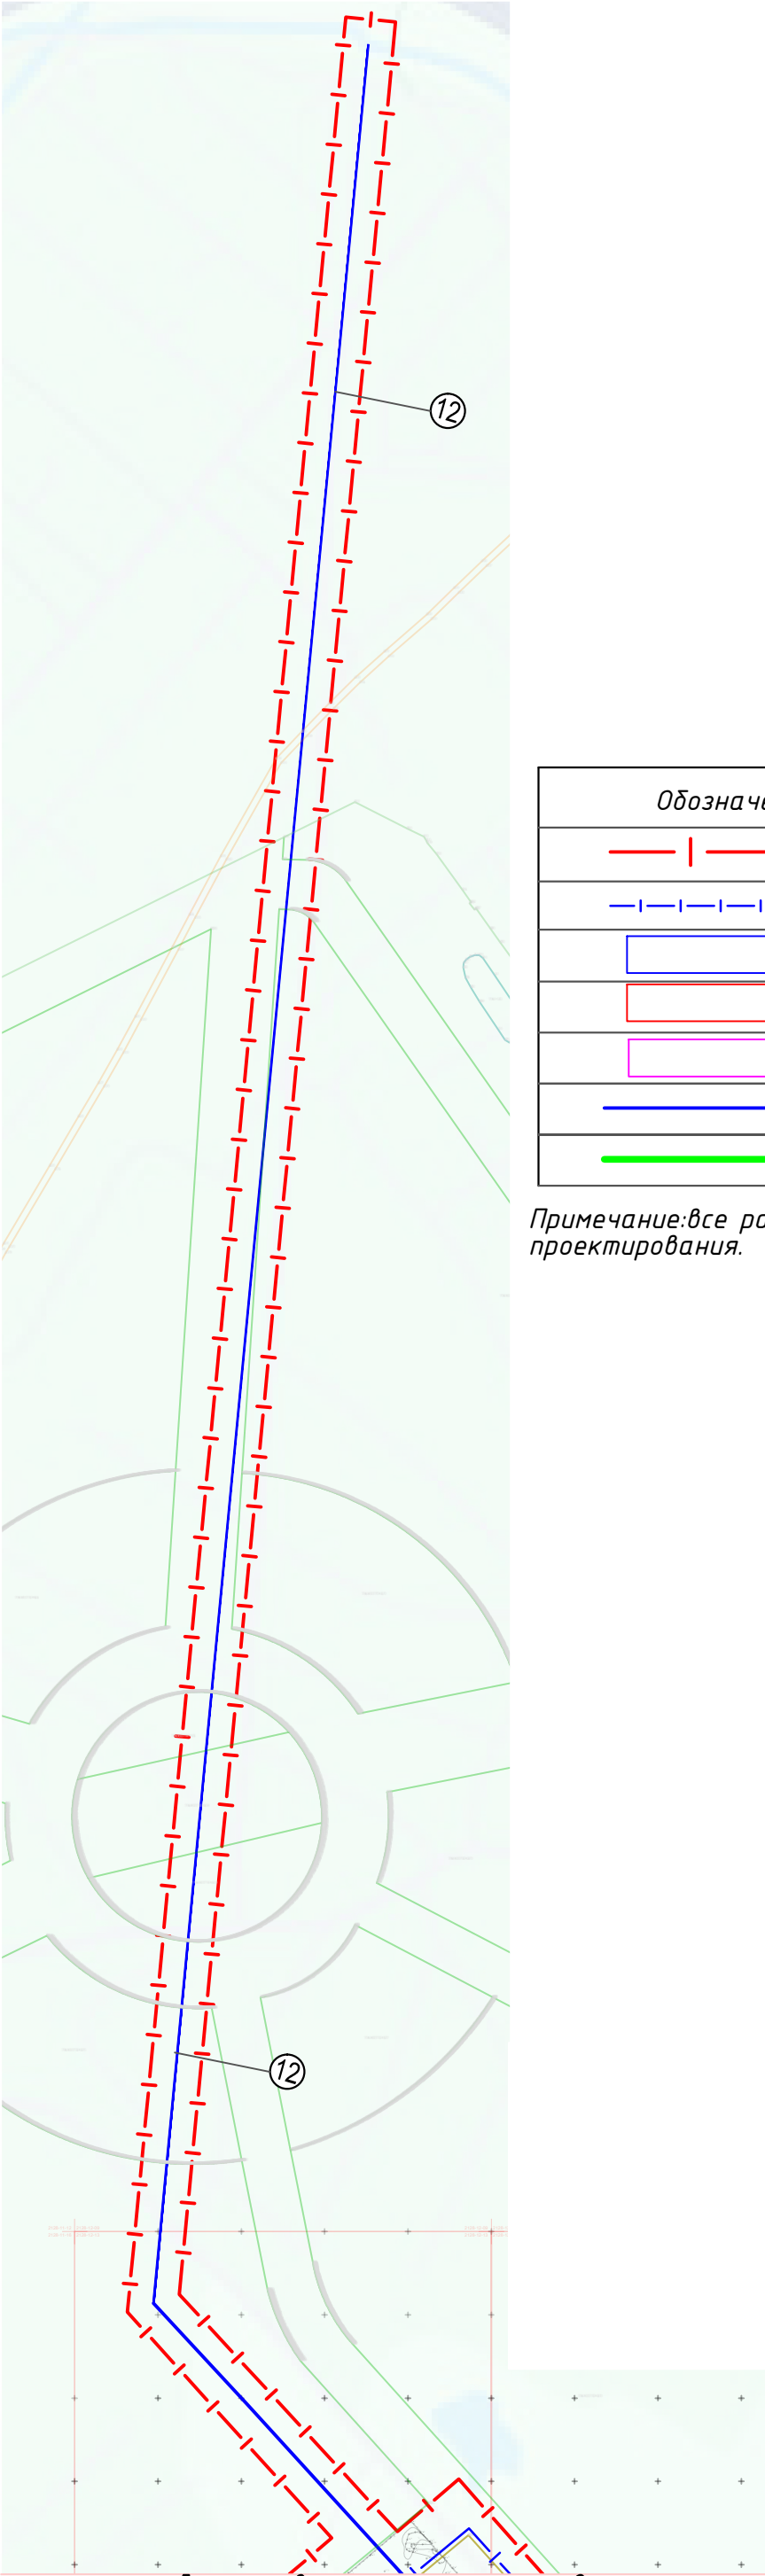

Экспликация зданий и сооружений

Номер на плане	Наименование	Примечание
1	Резервуар 100.000 куб.м.	Сущ.
2	Резервуар 15.000 куб.м.	Сущ.
3	Резервуар 50.000 куб.м.	Проект.
4	Резервуар 35.000 куб.м.	Сущ.
5	Резервуар 5.000 куб.м.	Сущ.
6	Резервуар 5.000 куб.м.	Сущ.
7	Существующее здание очистных сооружений	Сущ.
8	Проектируемое здание очистных сооружений	Проект.
9	Сепаратор	Сущ.
10	Напорный коллектор от ОСПС-1 до ОС-3 диаметром 450мм, глубина залегания 1,5-2,0м (l≈3500м)	Проект.
11	Ограждение (в границах проектирования) (l≈1700м)	Проект.
12	Напорный коллектор от ОС-3 до точки сброса (Лиговский канал), глубина залегания 1,5-2,0м (l≈3000м)	Проект.
д/н	Новая трансформаторная подстанция (расположение уточняется дополнительно)	Проект.
д/н	Отдельно стоящие КНС (при необходимости) (расположение уточняется дополнительно)	Проект.

Условные обозначения

Обозначение	Наименование
	Границы проектирования объекта: «КОМПЛЕКС ОЧИСТНЫХ СООРУЖЕНИЙ ПОВЕРХНОСТНОГО СТОКА»
	Ограждение (в границах проектирования) ОС-3
	Граница проектируемых объектов
	Граница существующих объектов
	Граница вновь возводимого здания на территории ОС-3
	Принципиальная трассировка напорного коллектора от ОСПС-3 до точки сброса (Лиговский канал)
	Принципиальная трассировка напорного коллектора от ОСПС-1 до ОС-3

Примечание: все размеры даны ориентировочно, будут уточняться на дальнейших стадиях проектирования.

Изм.	Лист	№ Докум.	Подп.	Дата

Приложение №