


территория на отм.23.45м

дно камеры  
и трубы

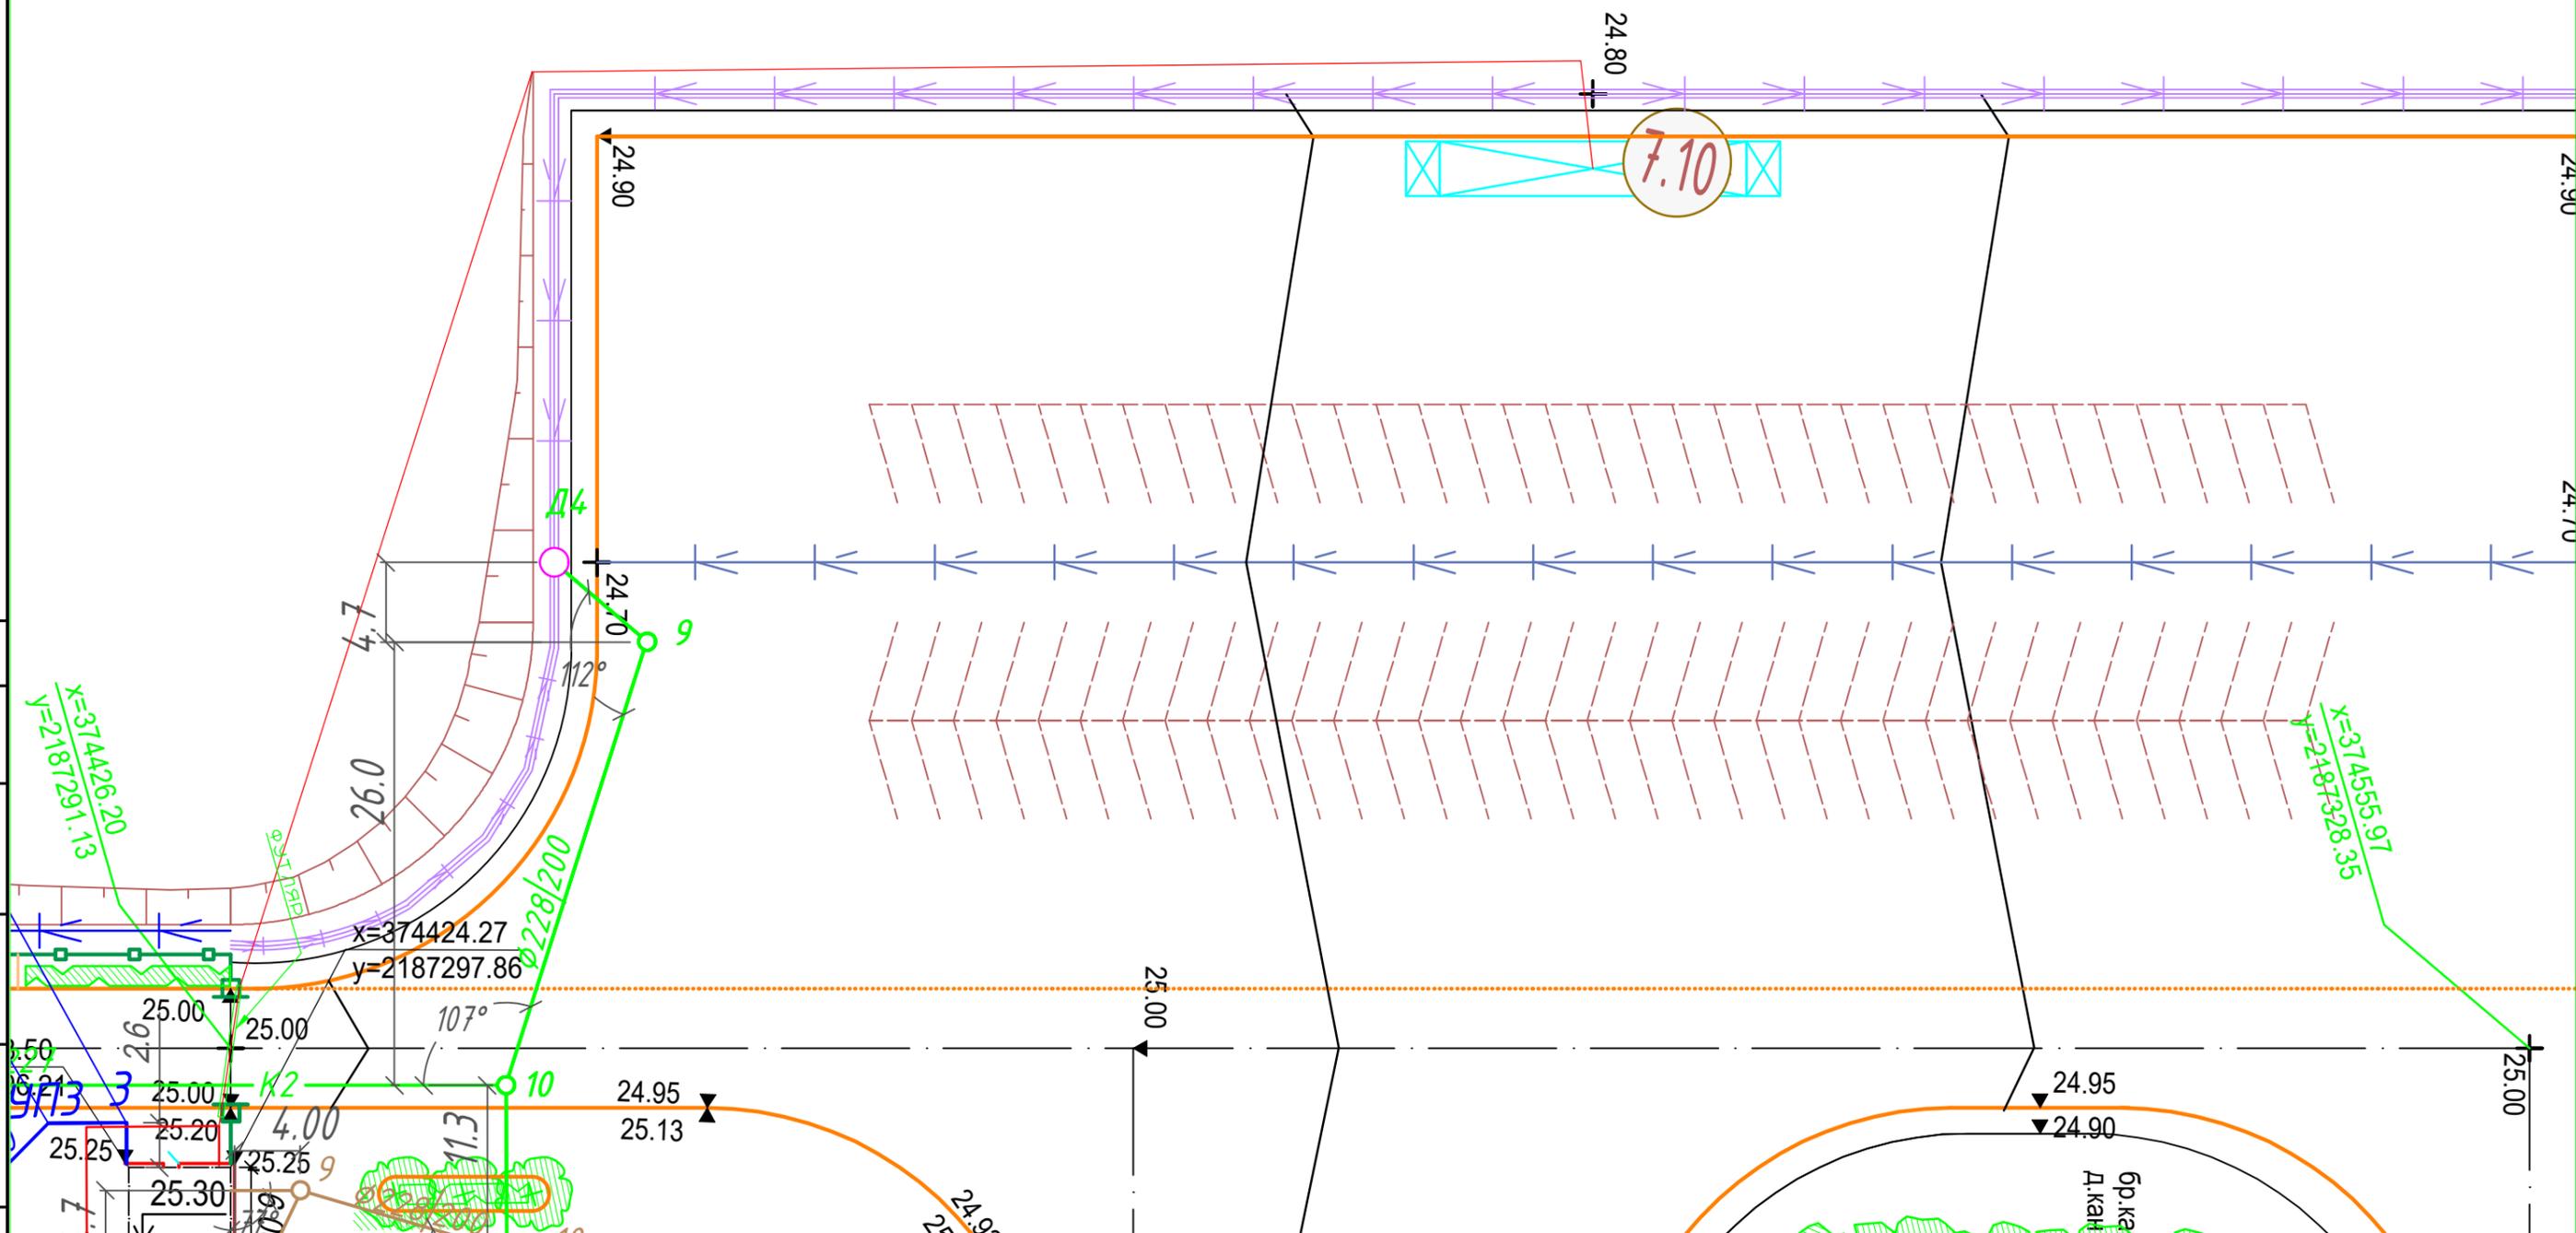

Согласовано	
Инв. № подл.	
Подп. и дата	
Взам. инв. №	

						<b>761-2017-00-ЭС5-ЛАН</b>			
						Строительство нового специализированного порта на Дальневосточном побережье Российской Федерации для облегчения доступа к портовой инфраструктуре малых и средних угледобывающих предприятий			
Изм.	Кол. уч.	Лист	№ док.	Подп.	Дата	Внутриплощадочные сети электропитания	Стадия	Лист	Листов
Разраб.				Сибирякова	06.23		АН	5	
Гл. спец.				Субботин	06.23				
Н. контр.				Субботин	06.23	Подключение автомобильных весов			
						<b>МОРСТРОЙТЕХНОЛОГИЯ</b>			
						Формат А3			