


План на отметке 0,000

1 (4)

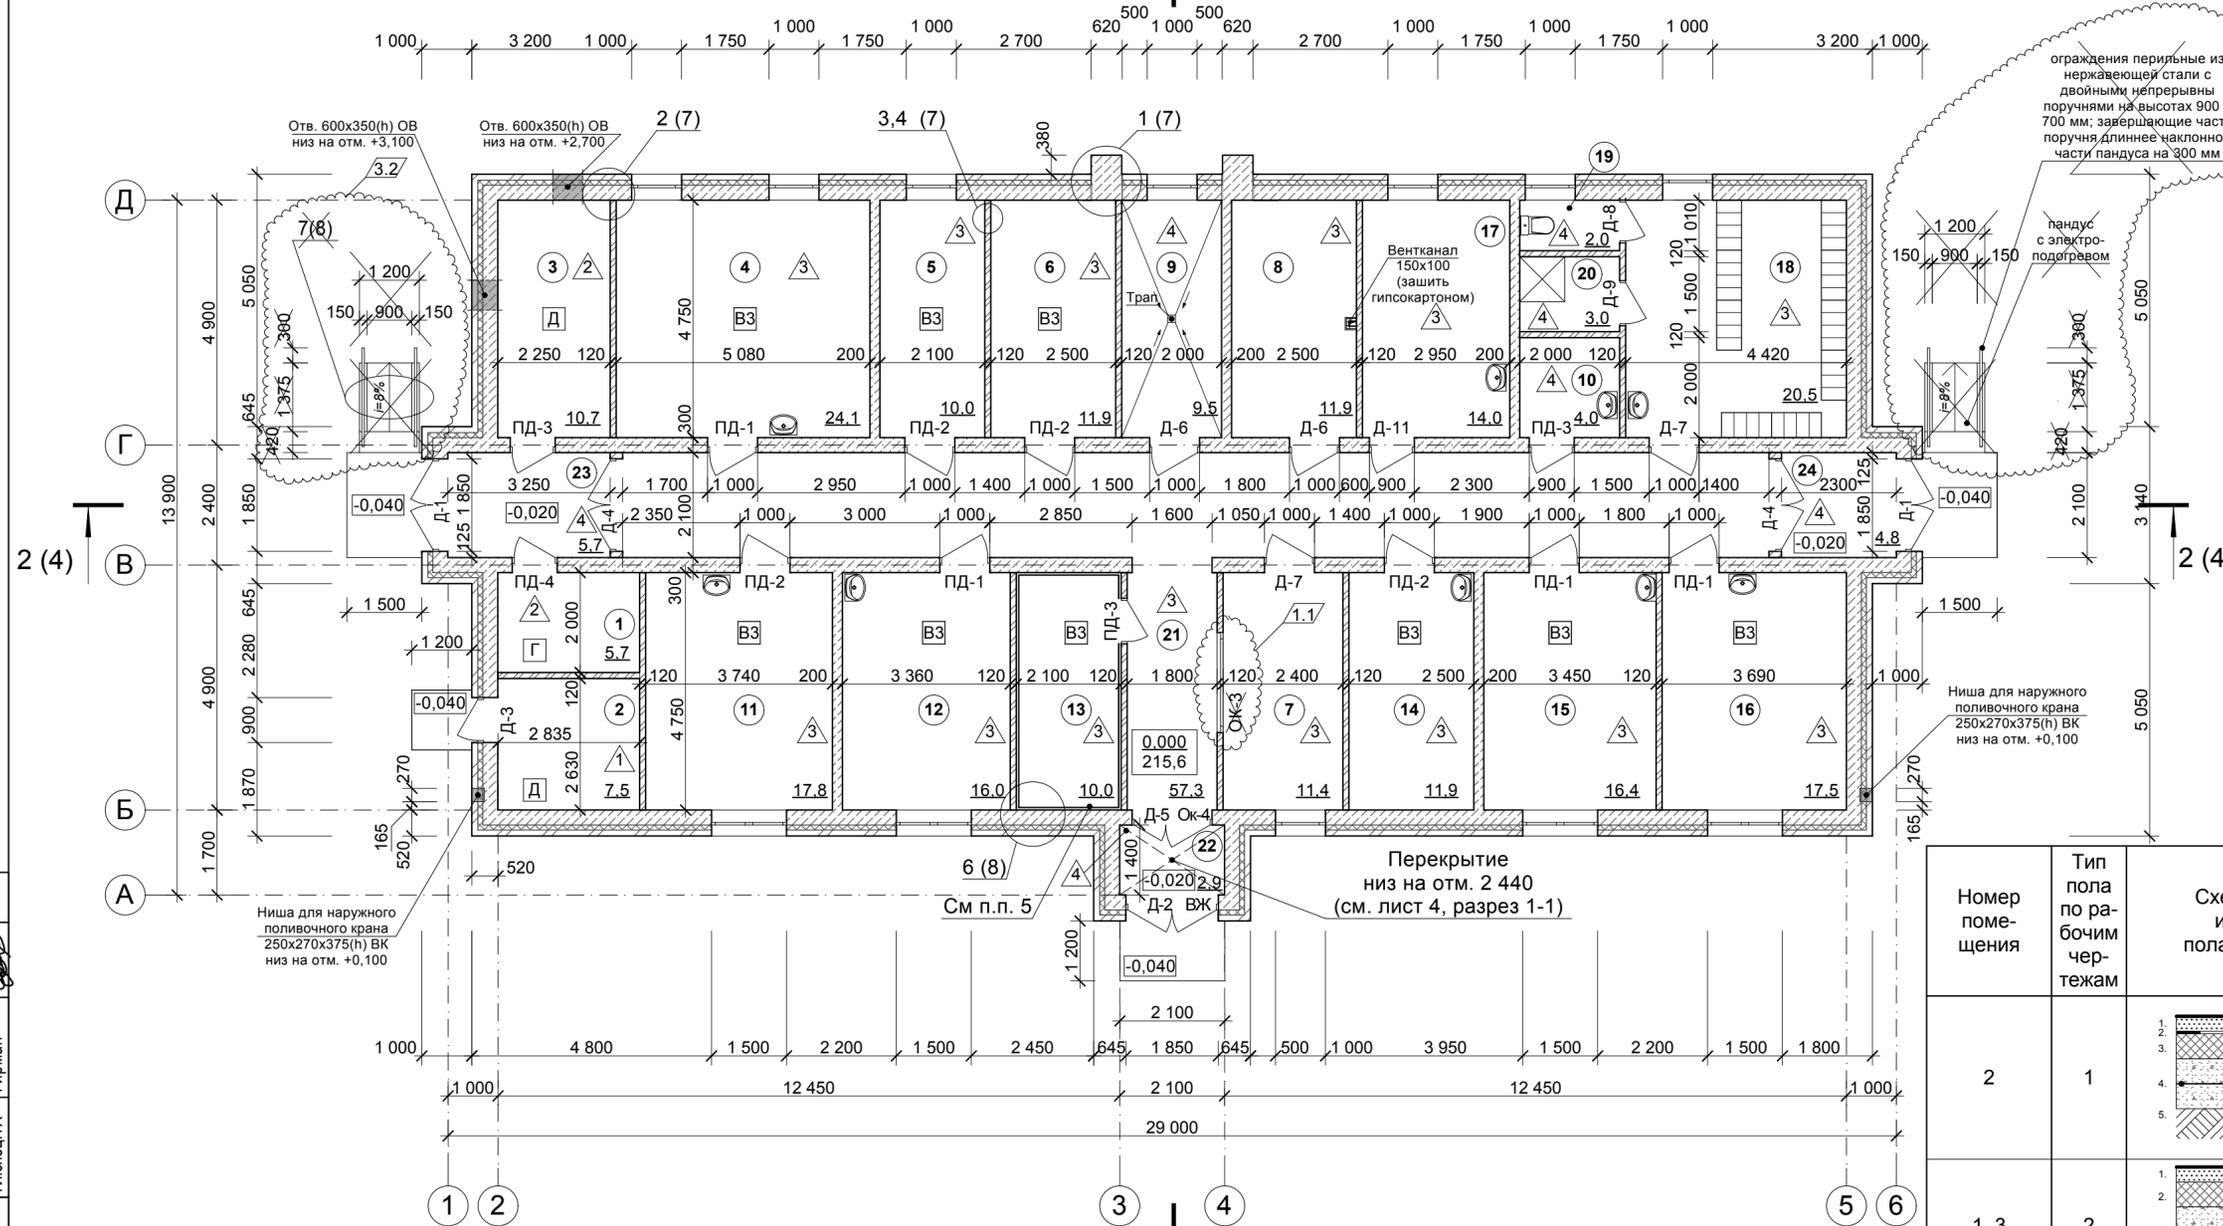

ограждения перильные из нержавеющей стали с двойным непрерывным поручнями на высотах 900 и 700 мм; завершающие части поручня длиннее наклонной части пандуса на 300 мм

- Условные обозначения**
- 1 - номер помещения
 - ВЗ - категория помещения
 - ▲ - тип пола
 - ▨ - газобетон (300x300x600мм)
 - ▨ - утеплитель (100мм)
 - ▨ - облицовочный кирпич (120мм)
 - ▨ - перегородка из газобетона (200мм)
 - ▨ - стена из керамического кирпичная (250мм)
 - ▨ - перегородка из керамического кирпичная (120мм)

Экспликация полов

Номер помещения	Тип пола по рабочим чертежам	Схема пола или тип пола по серии	Данные элементов пола (наименование, толщина, основание и др.), мм	Площадь, м ²
2	1		1. Покрытие - цементно-песчаный раствор М150 с железнением 45мм 2. Гидроизоляция - 2 слоя гидроизола на битумной мастике 5мм 3. Утеплитель Styrodur 50мм 4. Подстилающий слой - бетон В12,5 на мелком заполнителе 100мм с арматурной сеткой Ø 8 А III с ячейкой 150x150 5. Основание - тщательно уплотненная подготовка из втрамбованного в грунт щебня	8
1, 3	2		1. Покрытие - цементно-песчаный раствор М150 с железнением 50мм 2. Утеплитель Styrodur 50мм 3. Подстилающий слой - бетон В12,5 на мелком заполнителе 100мм с арматурной сеткой Ø 8 А III с ячейкой 150x150 4. Основание - тщательно уплотненная подготовка из втрамбованного в грунт щебня	17
4, 5, 6, 7, 8, 11, 12, 13, 14, 15, 16, 17, 18, 21	3		1. Наливной пол - полимерцементное покрытие 10мм на клею р-ре Ceresit CM11 10мм 2. Самовыравнивающаяся смесь Ceresit CN76 10мм 3. Грунтовка Thomsit 777 4. Стяжка - цементно-песчаный раствор М150 30мм 5. Утеплитель Styrodur 50мм 6. Подстилающий слой - бетон В12,5 на мелком заполнителе 100мм с арматурной сеткой Ø 8 А III с ячейкой 150x150 7. Основание - тщательно уплотненная подготовка из втрамбованного в грунт щебня	251
9, 10, 19, 20, 22, 23, 24	4		1. Покрытие - керамическая плитка на клею р-ре Ceresit CM11 10мм 2. Самовыравнивающаяся смесь Ceresit CN76 6мм 3. Грунтовка Ceresit CT17 4. Стяжка - цементно-песчаный раствор М150 20мм 5. Гидроизоляция - 2 слоя гидроизола на битумной мастике 5мм 6. Утеплитель Styrodur 40мм 7. Подстилающий слой - бетон В12,5 на мелком заполнителе 100мм с арматурной сеткой Ø 8 А III с ячейкой 150x150 8. Основание - тщательно уплотненная подготовка из втрамбованного в грунт щебня	32

Экспликация помещений

Номер помещения	Наименование	Площадь, м ²	Кат. помещения
1	Электрощитовая	5,7	Г
2	Тепловой узел	7,5	Д
3	Венткамера	10,7	Д
4	Физико-химическая лаборатория	24,1	ВЗ
5	Весовая	10,0	ВЗ
6	Кладовая хранения проб	11,9	ВЗ
7	Кабинет начальника лаборатории	11,4	
8	Комната водоподготовки воды для нужд лаборатории	11,9	
9	Моечная	9,5	
10	Комната для уборочного инвентаря	4,0	
11	Хроматографическая лаборатория	17,8	ВЗ
12	Спектрометрическая	16,0	ВЗ
13	Кладовая хранения прекурсоров	10,0	ВЗ

14	Комната хранения хим. реактивов	11,9	ВЗ
15	Арбитражная лаборатория	16,4	ВЗ
16	Экстракционная лаборатория	17,5	ВЗ
17	Комната приема пищи	14,0	
18	Гардероб на 17 чел.(16)	20,5	
19	Санузел	2,0	
20	Душ	3,0	
21	Коридор	57,3	
22	Тамбур	2,9	
23	Тамбур	5,7	
24	Тамбур	4,8	

- За отметку ±0,000 принят уровень чистого пола, что соответствует абсолютной отметке 215,6;
- Стены и перегородки из газобетона армировать сеткой (С-1) с размером ячейки 50x50мм через два ряда по высоте;
- Стены и перегородки из кирпича армировать через 3 ряда по высоте (2Ø 6 А III);
- В помещениях категории ВЗ, электрощитовой, венткамере и комнате для уборочного инвентаря установить противопожарные двери с пределом огнестойкости EI 60;
- Решетка стальная Ø 12 А III, размер ячеек 150x150мм;
- Данный лист смотреть совместно с листом 01/3-41-АР 3.

01/3-41-АР			
3	2	--	12-2015
1	1	--	12-2015
Изм.	Кол.уч.	Лист	Надк.
Гип	Сорочинский	03.15	03.15
Архитектор	Тесленко	03.15	03.15
Проверил	Шевченко	03.15	03.15
Н. контр.	Бойко	03.15	03.15
Комплекс по хранению и переработке зерновых и масличных культур на территории ОЭЗ РУ ППТ "Тербуны" Липецкой обл.			
Испытательная лаборатория.			
Стадия	Лист	Листов	
Р	2		
План на отметке 0,000. Экспликация полов.			
ООО "ХПИ"			

Согласовано: [Подпись] Гл. констр. Бойко Гл. спец. СО Сорочинский

Зам. инв. № 1642

Интв. № орг. 1642

Подп. и дата: [Подпись]

Вед. инж. Лисунова Гл. спец. ТХ

Неустрова Лисунова Гирман