




2-2 (разборка)

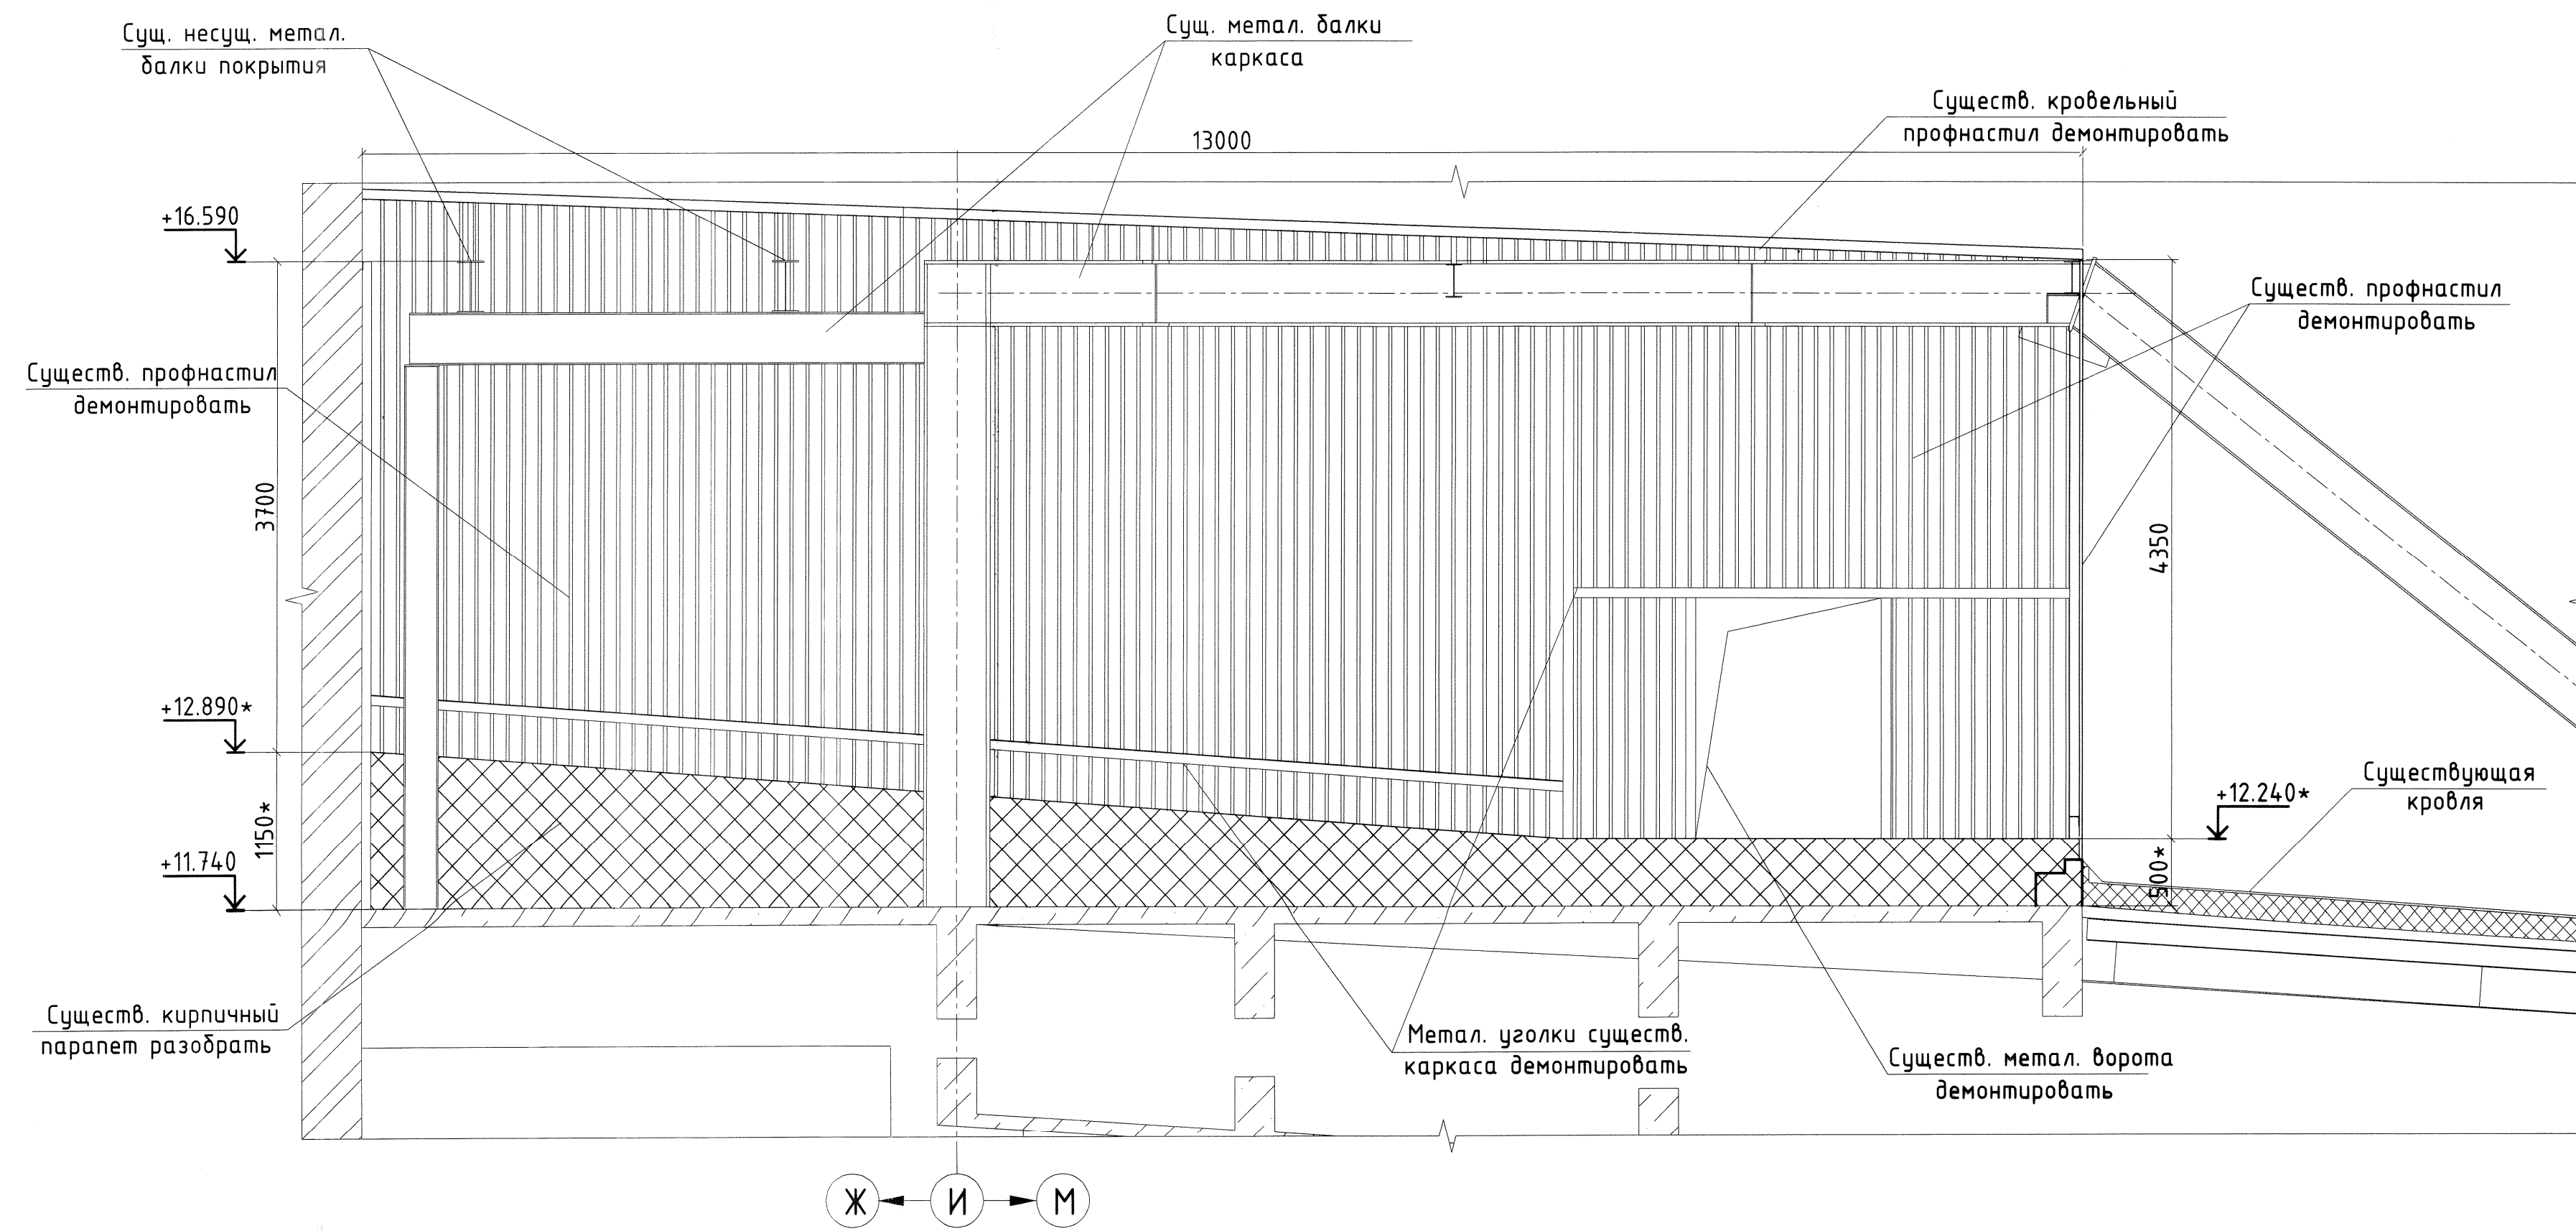

1-1 (разборка)

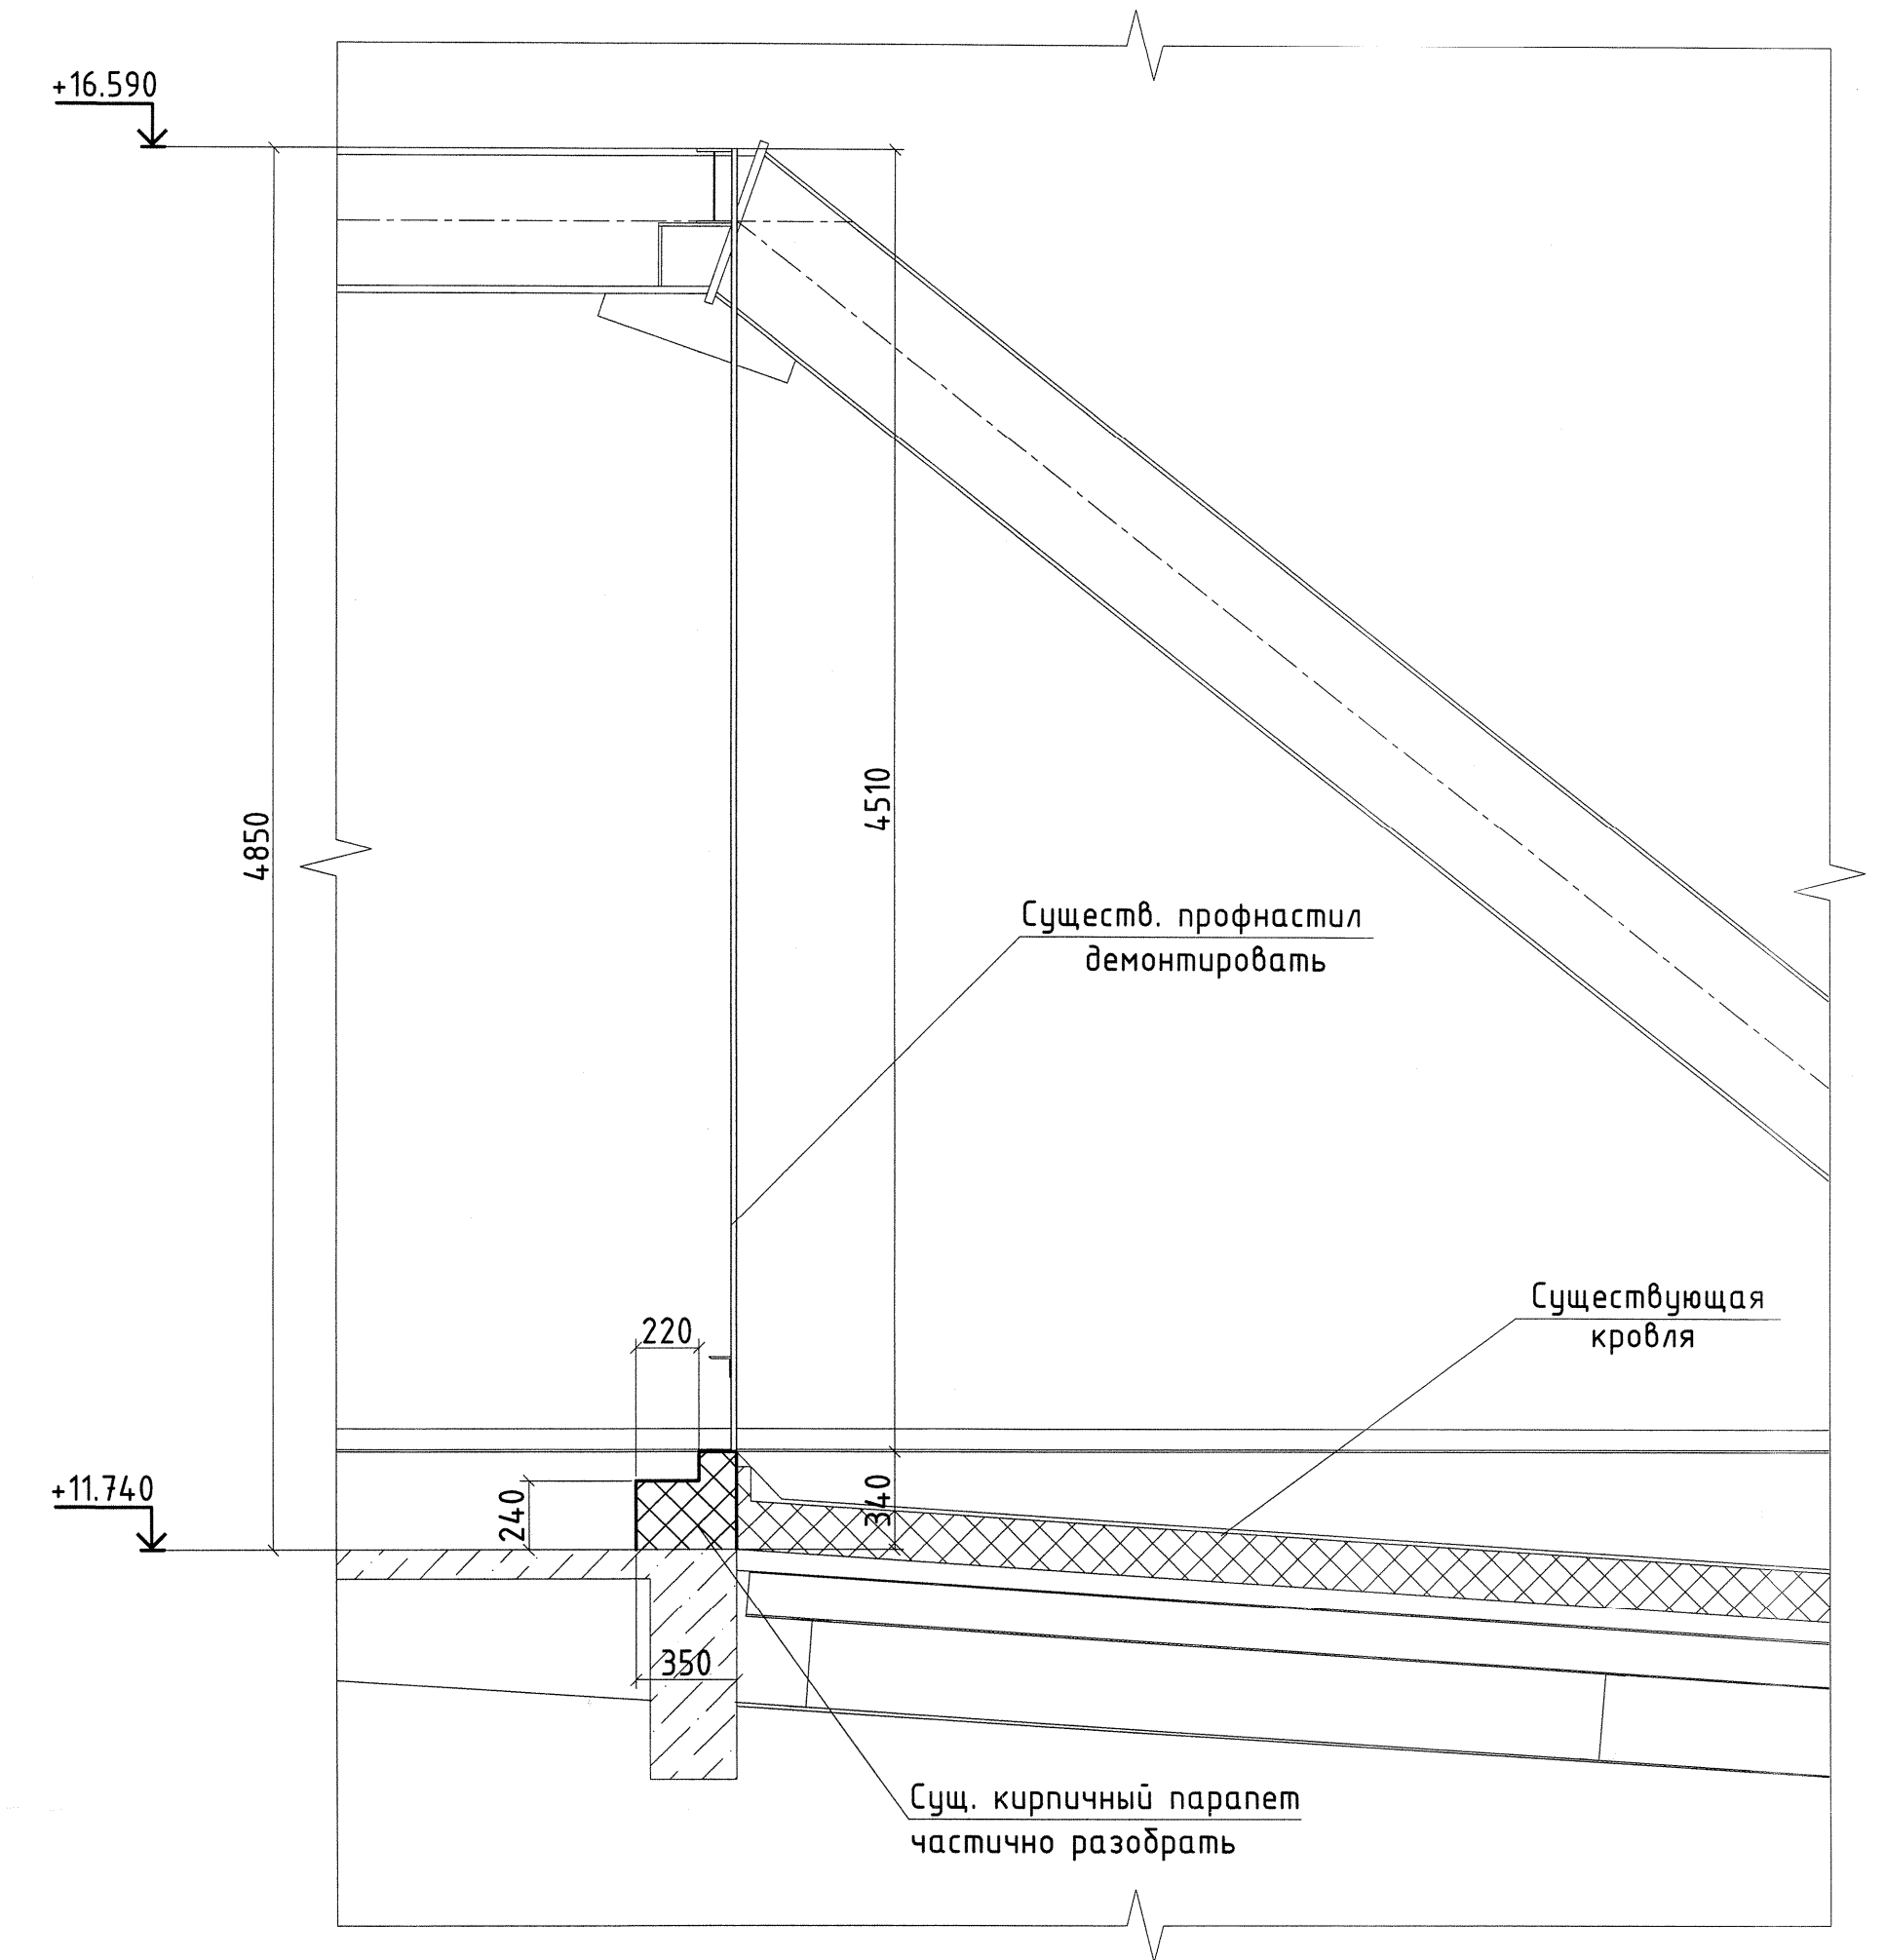

3-3 (разборка)

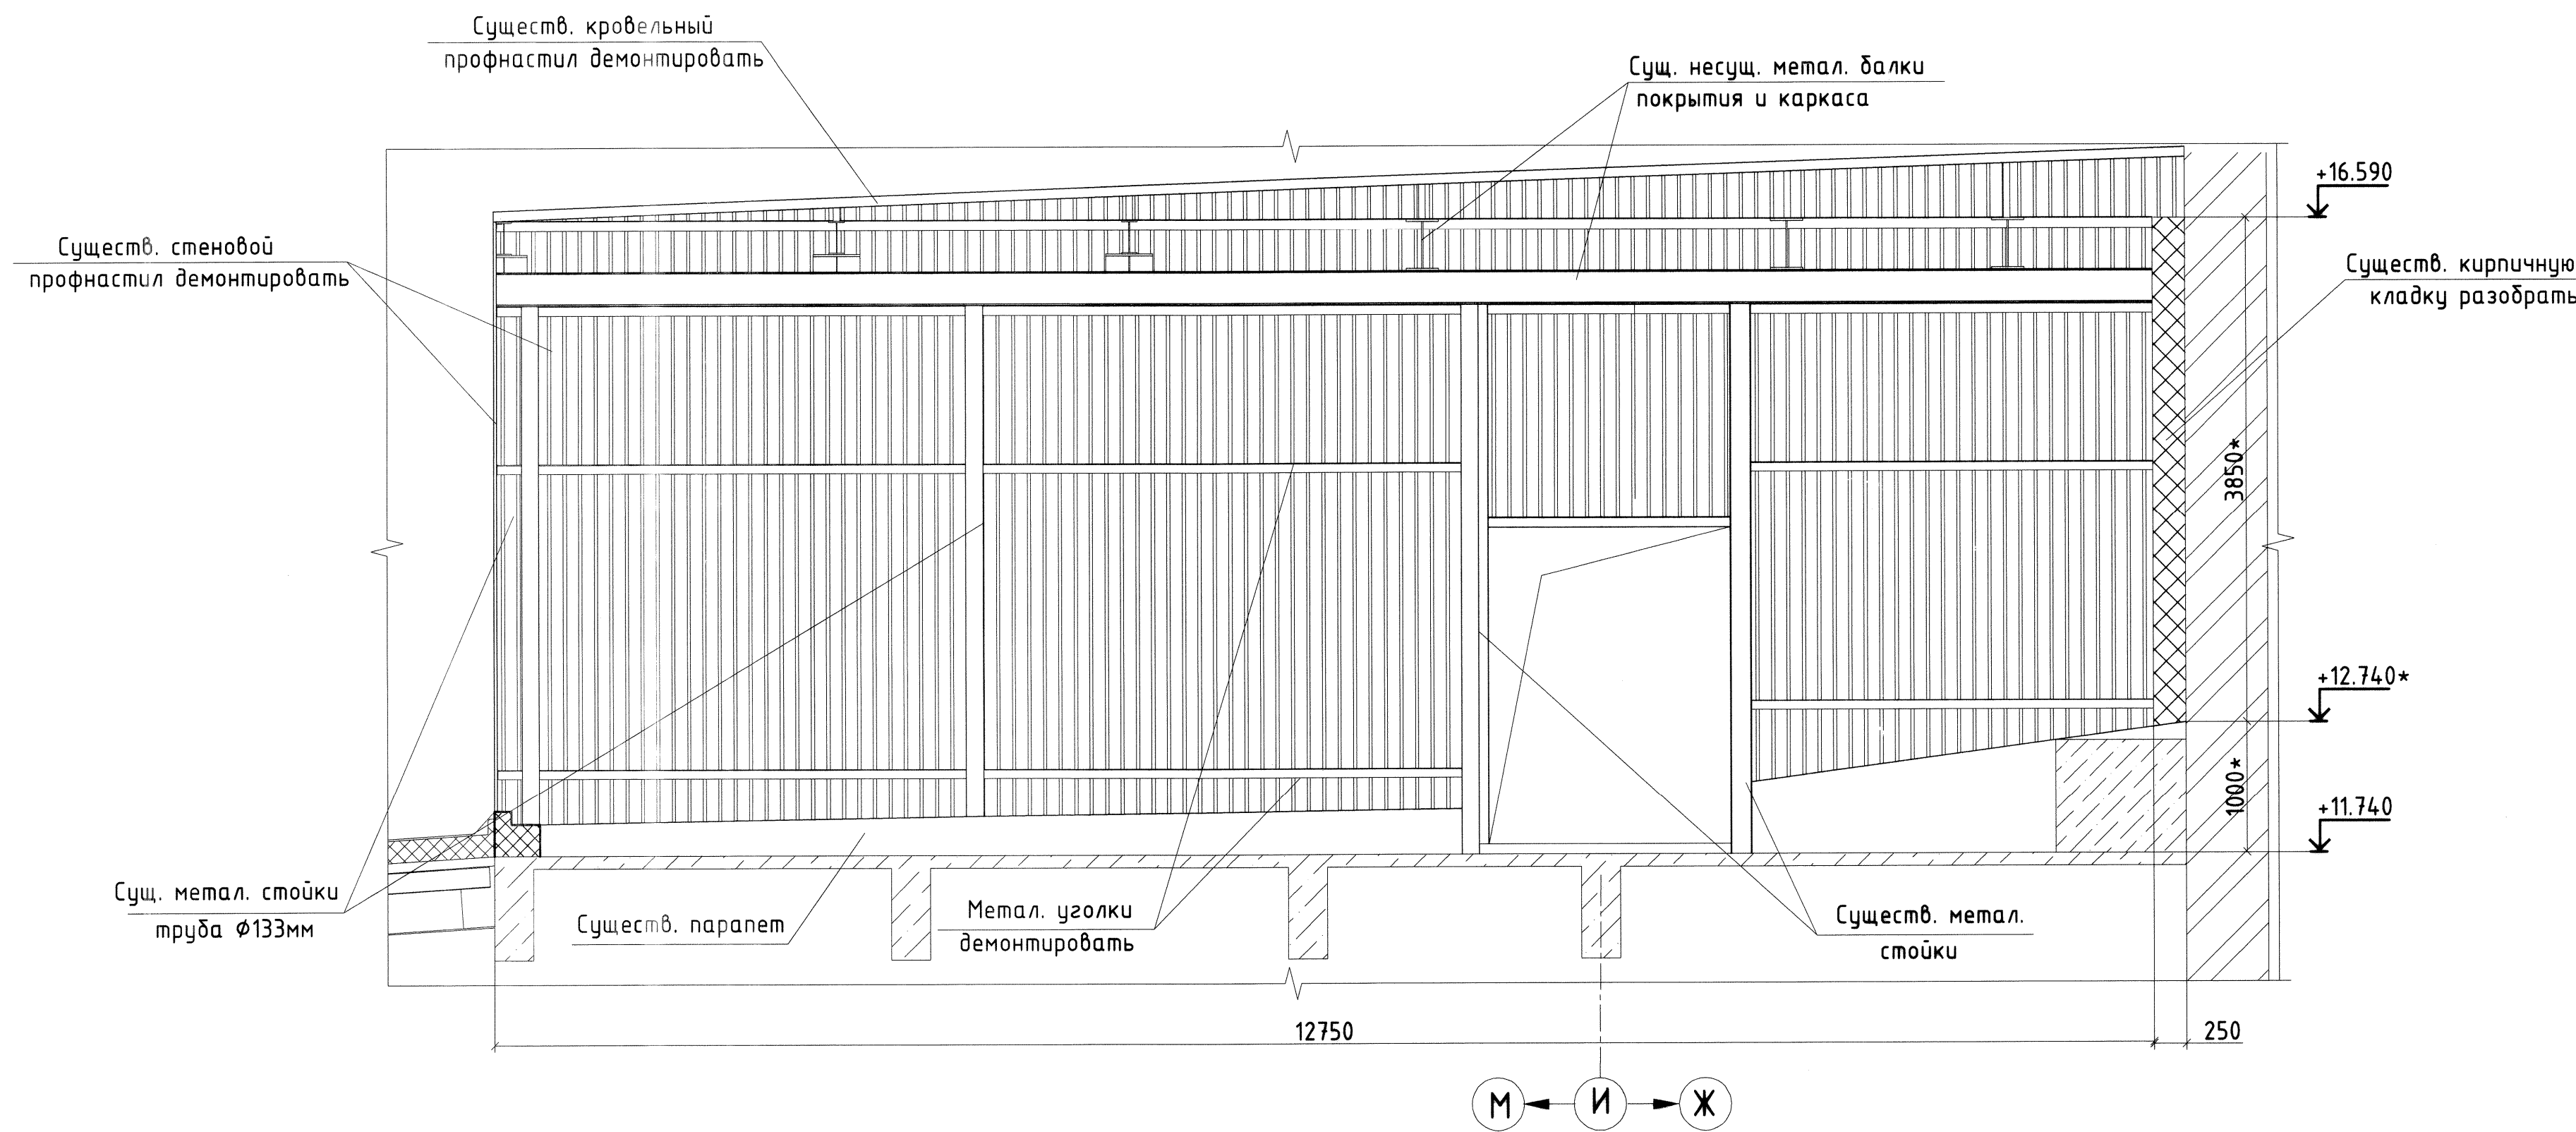

Примечания

1. Данный лист см. совместно с листом 1.

3(1)

				МЗ-8349		
				ЦМПП.Б/Ц №1.БДМ №3.		
Изм	Кол	Лист	Изд	Подпись	Дата	
Разработ	Петрова Ю.А.					Помещение бенткамеры.
Проверил	Ермина Е.Ю.					Замена ограждающих конструкций стен и кровли м/о "6-15/Ж-М".
Н.контр	Смирнов А.В.					Разрезы 1-1,2-2,3-3(разборка).
Нач.ПКО	Бесов П.В.					АО Кондопожский ЦБК
Этадия	Лист	Листов				
Р	2					