


# Приложение №1 План энергоснабжения пункта промывки-пропарки нефтецистерн

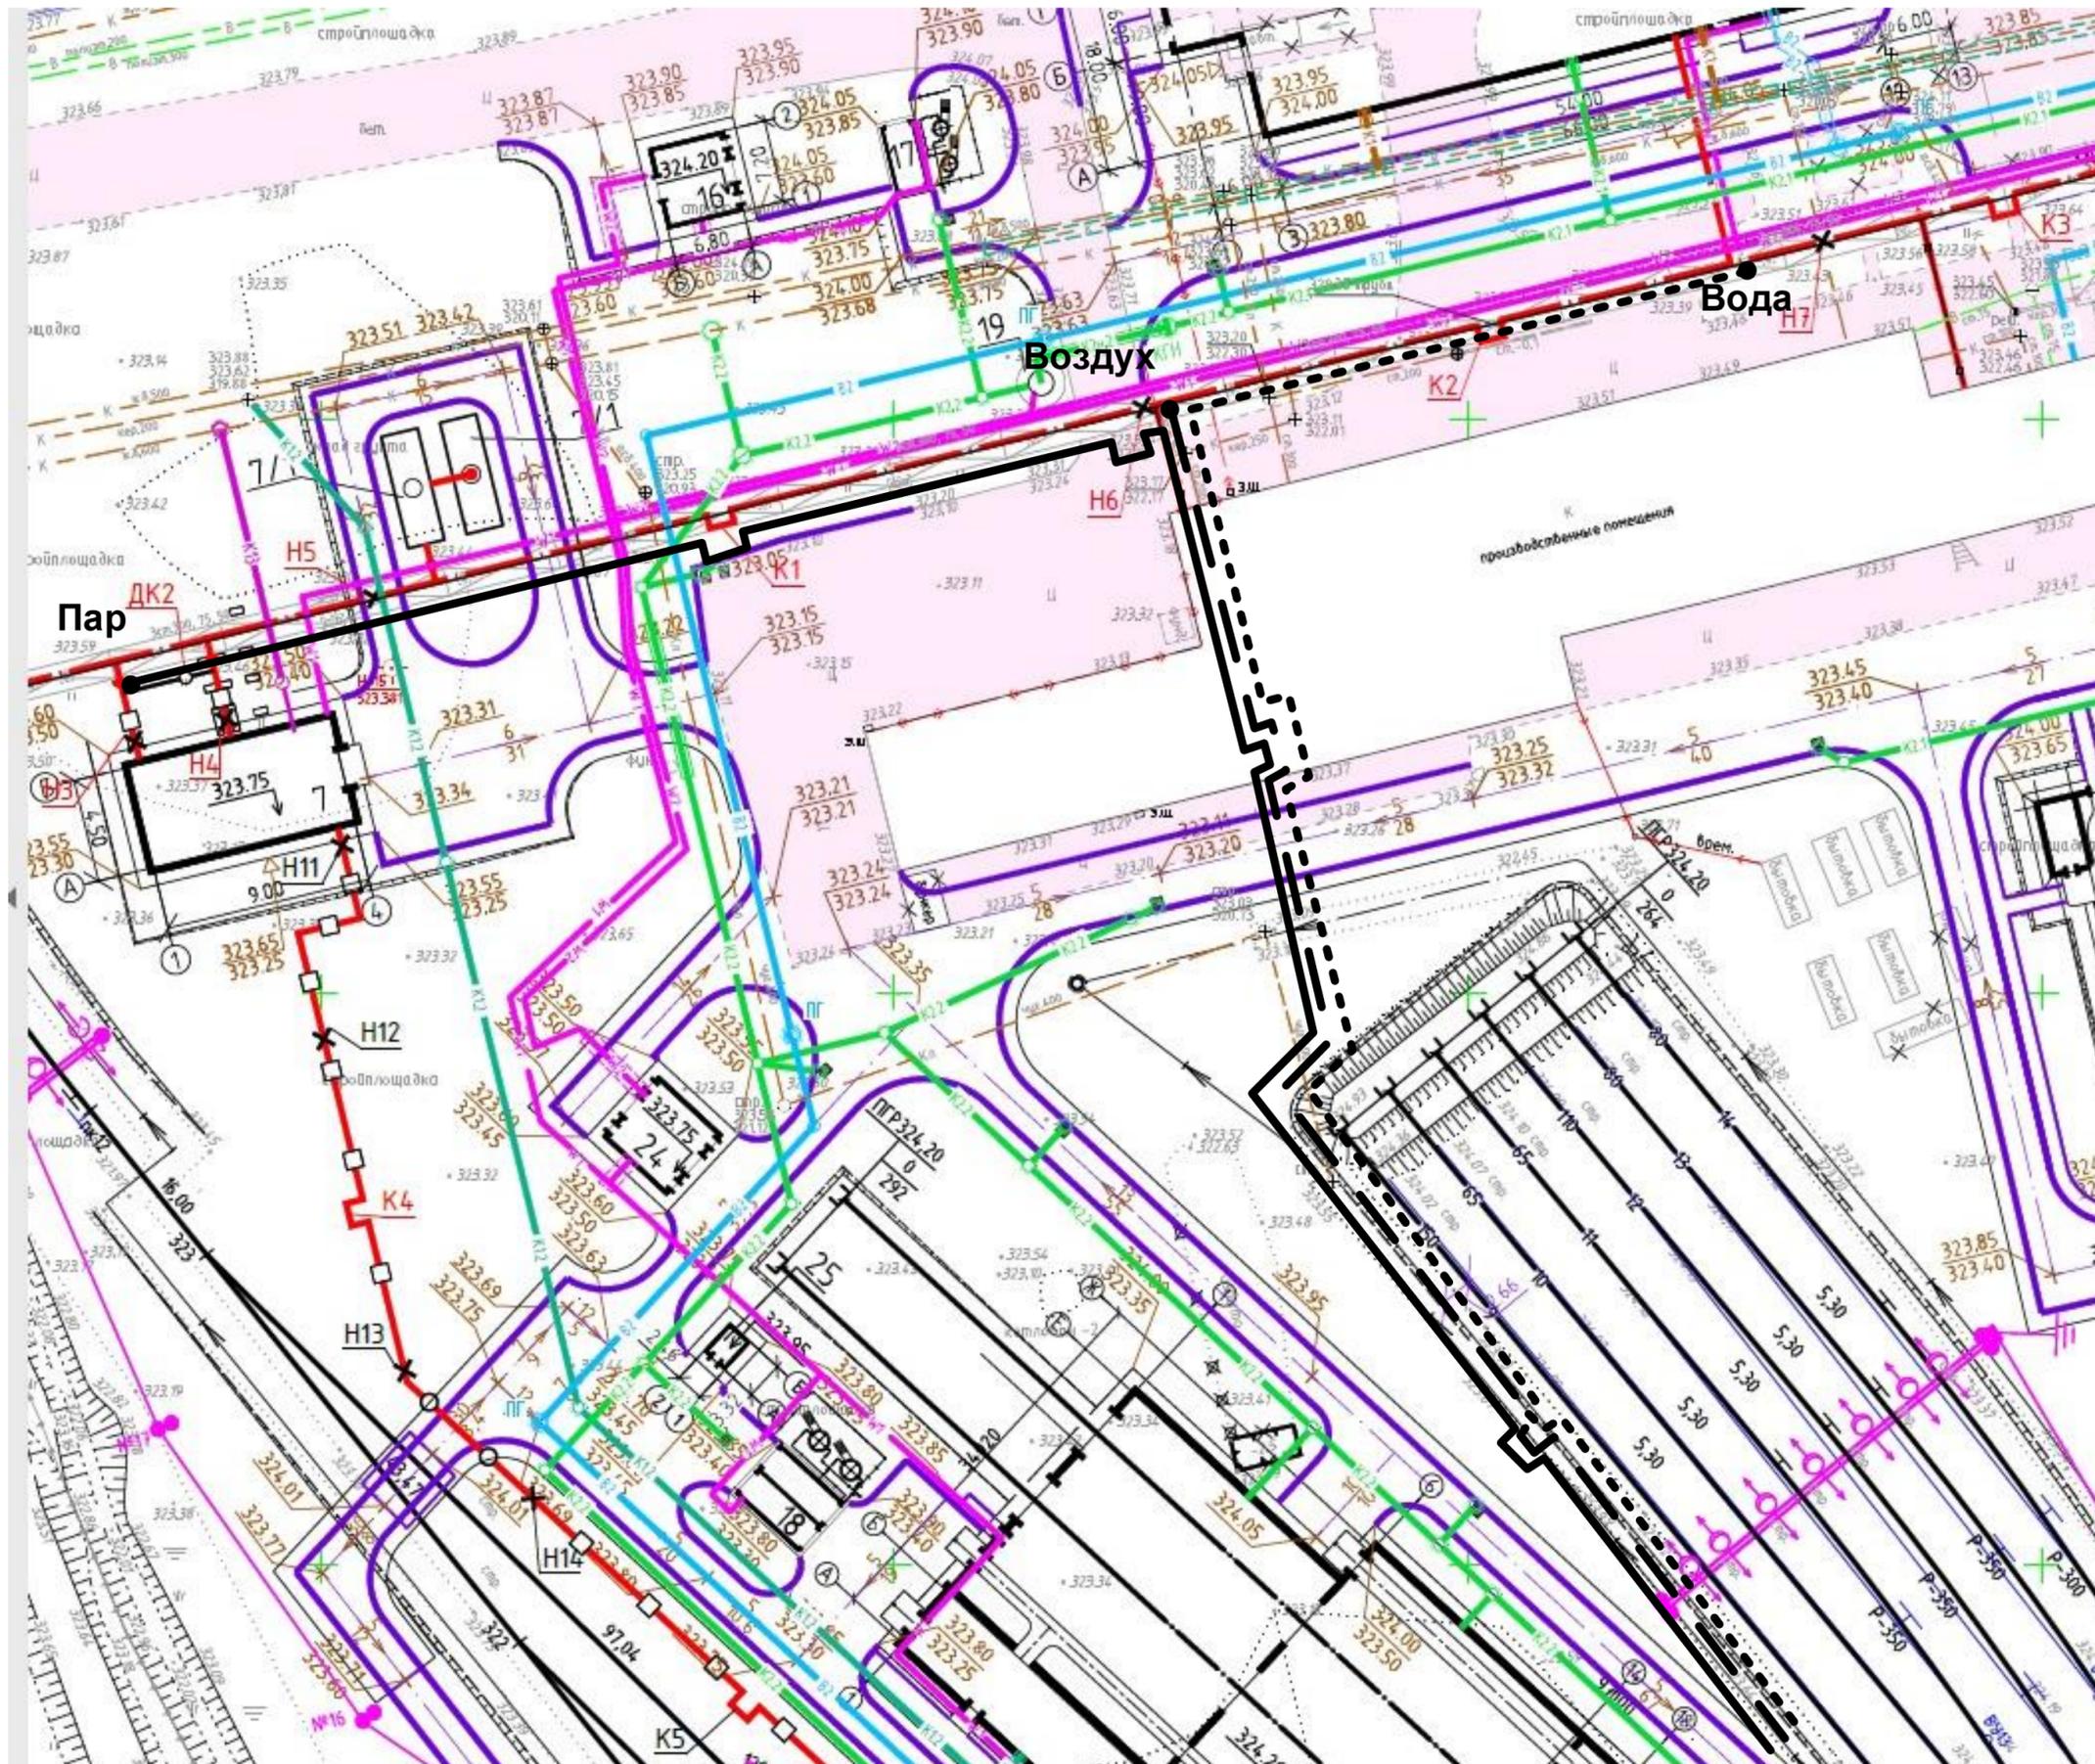

- Пар
- - - Воздух
- ... Вода