

# **АО "ЧЕВИ КОСТРУЦИОНИ"**

Саморегулируемая организация Ассоциация "Проектировщики оборонного и энергетического комплексов" (СРО-П-060-20112009)

Заказчик – ООО «ВИС Стройтех»

**«Поликлиника городской больницы №2 на 600 посещений в смену в г. Якутске»**

## **5.4 Раздел ОВиК.**

### **5.4.5. Венткамеры. Расстановка оборудования.**

**01 – ЧПР/19 -РД-ОВ.В-3**

# АО "ЧЕВИ КОСТРУЦИОНИ"

Саморегулируемая организация Ассоциация "Проектировщики оборонного и энергетического комплексов" (СРО-П-060-20112009)

Заказчик – ООО «ВИС Стройтех»

«Поликлиника городской больницы №2 на 600 посещений в смену в г. Якутске»

## 5.4 Раздел ОВиК.

5.4.5. Венткамеры. Расстановка оборудования.

01 – ЧПР/19 -РД-ОВ.В-3

Зам. Генерального директора

Главный инженер проекта

Д.И. Кобецкий


Д.И. Кобецкий



Изм	№ док.	Подпись	Дата


Обозначение системы		Наименование обслуживаемого помещения (технологического оборудования)	Тип, категория, установка	ХАРАКТЕРИСТИКА СИСТЕМ																														
				ВЕНТИЛЯТОР					ЭЛЕКТРОДВИГАТЕЛЬ					ВОЗДУХОНАГРЕВАТЕЛЬ 1					ВОЗДУХОНАГРЕВАТЕЛЬ 2					ВОЗДУХООХЛАДИТЕЛЬ					ФИЛЬТР 1			ФИЛЬТР 2		
				№	М	П	П	П	№, кВт	л, об/мин	Тип, исполнение по классификации	№, кВт	л, об/мин	Тип	Кол.	температура нагрева, °С	Расход тепло, кВт	Р, Па	Тип	Кол.	температура нагрева, °С	Расход тепло, кВт	Р, Па	Тип	Кол.	температура охлаждения, °С	Расход холода, кВт	Р, Па	Тип	Кол.	Р, Па			
P11	1	помещения поликлиники 1 этаж осю 1-10	прит.уст.	SimLine 50-30 / R [DH-P] [Кассетный G4] [WH2] [WH2] [FF.M.Z25-2P-A0.75]	1425	450	2730	встроенный	0,75	2730	HW	1	-52	5	27,24		HW	1	5	22	8,19	FC	1	25	20	3,71	EU7	1		EU9	1			
P12	1	помещения поликлиники 1 этаж осю 1-10	прит.уст.	SimLine 50-30 / R [DH-P] [Кассетный G4] [WH2] [WH2] [FF.M.Z25-2P-A0.75]	1460	450	2740	встроенный	0,75	2740	HW	1	-52	5	27,91		HW	1	5	22	8,39	FC	1	25	20	3,8	EU7	1		EU9	1			
P13	1	помещения поликлиники 1 этаж осю 1-10	прит.уст.	SimLine 60-30 / R [DH-P] [Кассетный G4] [WH2] [WH2] [FF.M.Z28-2P-A1.5]	2505	450	2880	встроенный	1,5	2880	HW	1	-52	5	47,88		HW	1	5	22	14,4	FC	1	25	20	6,63	EU7	1		EU9	1			
P14	1	помещения поликлиники 2 этаж осю 1-10	прит.уст.	SimLine 50-30 / R [DH-P] [Кассетный G4] [WH2] [WH2] [FF.M.Z25-2P-A0.75]	1440	400	2860	встроенный	0,75	2860	HW	1	-52	5	27,52		HW	1	5	22	8,28	FC	1	25	20	3,75	EU7	1		EU9	1			
P15	1	помещения поликлиники 3 этаж осю 1-18	прит.уст.	SimLine 60-35 / R [DH-P] [Кассетный G4] [WH2] [WH2] [FF.M.Z31-2P-A1.5]	2730	450	2860	встроенный	1,5	2860	HW	1	-52	5	52,18		HW	1	5	22	15,69	FC	1	25	20	7,28	EU7	1		EU9	1			
P16	1	помещения поликлиники 4 этаж осю 1-10	прит.уст.	SimLine 60-35 / R [DH-P] [Кассетный G4] [WH3] [WH2] [FF.M.Z31-2P-A1.5]	3440	450	2860	встроенный	2,2	2860	HW	1	-52	5	65,75		HW	1	5	22	19,77	FC	1	25	20	9,23	EU7	1		EU9	1			
P17	1	помещения поликлиники 4 этаж осю 1-10	прит.уст.	SimLine 50-25 / R [DH-P] [Кассетный G4] [WH2] [WH2] [FF.M.Z22-2P-A0.55]	485	450	2800	встроенный	0,55	2800	HW	1	-52	5	9,27		HW	1	5	22	2,79	FC	1	25	20	1,29	EU7	1		EU9	1			
P18	1	помещения поликлиники 5 этаж осю 1-10	прит.уст.	SimLine 80-50 / R [DH-P] [Кассетный G4] [WH2] [WH2] [FF.M.Z31-2P-A2.2]	4485	450	2800	встроенный	2,2	2800	HW	1	-52	5	85,73		HW	1	5	22	25,78	FC	1	25	20	5,87	EU7	1		EU9	1			
P19	1	помещения поликлиники 1 этаж осю 10-18	прит.уст.	SimLine 60-35 / R [DH-P] [Кассетный G4] [WH2] [WH2] [FF.M.Z28-2P-A1.1]	2285	450	2800	встроенный	1,1	2800	HW	1	-52	5	43,68		HW	1	5	22	13,13	FC	1	25	20	6,04	EU7	1		EU9	1			
P10	1	помещения поликлиники 2 этаж осю 10-18	прит.уст.	SimLine 60-35 / R [DH-P] [Кассетный G4] [WH3] [WH2] [FF.M.Z31-2P-A1.5]	2820	450	2800	встроенный	1,5	2800	HW	1	-52	5	53,9		HW	1	5	22	16,21	FC	1	25	20	7,53	EU7	1		EU9	1			
P11	1	конференц-зал 3 этаж	прит.уст.	SimLine 70-40 / R [DH-P] [Кассетный G4] [WH2] [WH2] [FF.M.Z31-2P-A1.5]	3200	450	2880	встроенный	1,5	2880	HW	1	-52	5	61,16		HW	1	5	22	18,39	FC	1	25	20	8,6	EU7	1		EU9	1			
P12	1	помещения поликлиники 3 этаж осю 10-18	прит.уст.	SimLine 50-25 / R [DH-P] [Кассетный G4] [WH2] [WH2] [FF.M.Z22-2P-A0.55]	1080	350	2730	встроенный	0,55	2730	HW	1	-52	5	20,64		HW	1	5	22	6,21	FC	1	25	20	2,9	EU7	1		EU9	1			
P13	1	помещения поликлиники 4 этаж осю 10-18	прит.уст.	SimLine 80-50 / R [DH-P] [Кассетный G4] [WH2] [WH2] [FF.M.Z31-2P-A2.2]	4040	450	2880	встроенный	2,2	2880	HW	1	-52	5	77,22		HW	1	5	22	23,22	FC	1	25	20	8,2	EU7	1		EU9	1			
P14	1	помещения поликлиники 5 этаж осю 10-18	прит.уст.	SimLine 50-30 / R [DH-P] [Кассетный G4] [WH3] [WH2] [FF.M.Z28-2P-A1.5]	2305	400	2730	встроенный	1,5	2730	HW	1	-52	5	44,06		HW	1	5	22	13,25	FC	1	25	20	4,3	EU7	1		EU9	1			
P15	1	помещения поликлиники 6 этаж	прит.уст.	SimLine 50-25 / R [DH-P] [Кассетный G4] [WH2] [WH2] [FF.M.Z22-2P-A0.55]	525	400	2730	встроенный	0,55	2730	HW	1	-52	5	10,03		HW	1	5	22	3,02	FC	1	25	20	2	EU7	1		EU9	1			
P1a	1	помещения "эргонной" зоны ЦСО 1 этаж	прит.уст.	SimLine 50-25 / R [DH-P] [Кассетный G4] [WH2] [WH2] [FF.M.Z22-2P-A0.55]	1085	400	2730	встроенный	0,55	2730	HW	1	-52	5	20,74		HW	1	5	22	6,24	FC	1	25	20	2	EU7	1		EU9	1			
P1a	1	Помещения обеззараживания отходов	прит.уст.	SimLine 50-25 / R [DH-P] [Кассетный G4] [WH2] [WH2] [FF.M.Z22-2P-A0.55]	490	350	2730	встроенный	0,55	2730	HW	1	-52	5	9,37		HW	1	5	22	2,82	FC	1	25	20	2	EU7	1		EU9	1			
P1a	1	процедурные раздевалки МРТ ФЛГ КТ 2 этаж	прит.уст.	SimLine 60-35 / R [DH-P] [Кассетный G4] [WH3] [WH2] [FF.M.Z31-2P-A1.5]	2930	450	2800	встроенный	1,5	2800	HW	1	-52	5	56		HW	1	5	22	16,84	FC	1	25	20	6,3	EU7	1		EU9	1			
P16	1	ИТП	прит.уст.	Круглое сечение 200 / R [D] [Кассетный G3] [EH.6] [WH2] [FF.M.Z28-2P-A1.5]	255	250	2600	встроенный	0,15	2600		1	-52	12	6 эл.нагр												G4	1						
P1b	1	помещения поликлиники 3 этаж осю 10-18	прит.уст.	SimLine 50-30 / R [DH-P] [Кассетный G4] [WH3] [WH2] [FF.M.Z28-2P-A1.5]	2065	450	2730	встроенный	1,5	2730	HW	1	-52	5			HW	1	5	22	39,47	FC	1	25	20	11,87	EU7	1		EU9	1			

B1	1	помещения поликлиники 1 этаж осю 1-10	выт.уст.	SimLine 50-30 // L (F) [SL] [FF.M.Z28-2P-A0.75]	2825	450	2730	встроенный	0,75	2730																						
B2	1	помещения поликлиники 1 этаж осю 1-10	выт.уст.	Прямоугольное сечение 500x300 // L (SM) (F) [FF.RFD-B 500x300-2S VM]	1160	400	2550	встроенный	0,5	2550																						
B3	1	помещения поликлиники 1 этаж осю 1-10	выт.уст.	SimLine 50-25 // L (F) [SL] [FF.M.Z22-2P-A0.55]	1100	400	2730	встроенный	0,55	2730																						
B4	1	помещения поликлиники 1 этаж осю 1-10	выт.уст.	Круглое сечение 315 // L (SM) (F) [FF.CFK 315 VM] (F) (D)	770	350	2600	встроенный	0,2	2600																						
B5	1	помещения поликлиники 2 этаж осю 1-10	выт.уст.	SimLine 50-30 // L (F) [SL] [FF.M.Z25-2P-A0.75]	1990	400	2800	встроенный	0,75	2800																						
B6	1	помещения поликлиники 3 этаж осю 1-18	выт.уст.	SimLine 50-30 // L (F) [SL] [FF.M.Z28-2P-A0.75]	2715	450	2860	встроенный	0,75	2860																						
B7	1	помещения поликлиники 4 этаж осю 1-10	выт.уст.	SimLine 50-30 // L (F) [SL] [FF.M.Z28-2P-A0.75]	2860	450	2800	встроенный	0,75	2800																						
B8	1	помещения поликлиники 4 этаж осю 1-10	выт.уст.	SimLine 50-25 // L (F) [SL] [FF.M.Z22-2P-A0.55]	1600	350	2800	встроенный	0,55	2800																						
B9	1	помещения поликлиники 5 этаж осю 1-10	выт.уст.	SimLine 60-35 // L (F) [SL] [FF.M.Z31-2P-A1.5]	4400	450	2800	встроенный	1,5	2800																						
B10	1	санузлы осю 10-18	выт.уст.	SimLine 50-25 // L (F) [SL] [FF.M.Z22-2P-A0.55]	1195	350	2730	встроенный	0,55	2730																						
B11	1	помещения поликлиники 1 этаж осю 10-18	выт.уст.	SimLine 50-30 // L (F) [SL] [FF.M.Z25-2P-A0.75]	2320	450	2730	встроенный	0,75	2730																						
B12	1	помещения поликлиники 2 этаж осю 10-18	выт.уст.	SimLine 50-30 // L (F) [SL] [FF.M.Z28-2P-A0.75]	2545	450	2800	встроенный	0,75	2800																						
B13	1	конференц-зал 3 этаж	выт.уст.	SimLine 50-30 // L (F) [SL] [FF.M.Z28-2P-A1.1]	3200	450	2800	встроенный	1,1	2800																						
B14	1	помещения поликлиники 3 этаж осю 10-18	выт.уст.	SimLine 50-25 // L (F) [SL] [FF.M.Z22-2P-A0.55]	1000	450	2730	встроенный	0,55	2730																						
B15	1	помещения поликлиники 4 этаж осю 1-18	выт.уст.	SimLine 50-30 // L (F) [SL] [FF.M.Z28-2P-A1.1]	3070	450	2800	встроенный	1,1	2800																						
B16	1	помещения поликлиники 5 этаж осю 10-18	выт.уст.	SimLine 50-30 // L (F) [SL] [FF.M.Z25-2P-A0.75]	2255	450	2800	встроенный	0,75	2800																						
B17	1	помещения поликлиники 6 этаж	выт.уст.	SimLine 50-25 // L (F) [SL] [FF.M.Z22-2P-A0.55]	560	350	2730	встроенный	0,55	2730																						
B18	1	санузлы осю 10-18	выт.уст.	SimLine 50-30 // L (F) [SL] [FF.M.Z25-2P-A0.75]	1760	400	2730	встроенный	0,75	2730																						
B19	1	помещения поликлиники 1 этаж пом. 170,168,172	выт.уст.	SimLine 50-25 // L (F) [SL] [FF.M.Z22-2P-A0.55]	585	350	2730	встроенный	0,55	2730																						
B21	1	помещения поликлиники 2 этаж пом. 248, 263	выт.уст.	Круглое сечение 200 // L (SM) (F) [FF.CFK 200 MAX]	535	350	2600	встроенный	0,16	2600																						
B22	1	помещения поликлиники 2 этаж пом. 242, 245	выт.уст.	SimLine 50-25 // L (F) [SL] [FF.M.Z22-2P-A0.55]	1050	350	2730	встроенный	0,55	2730																						
B23	1	помещения поликлиники 2 этаж пом. 251, 252, 260	выт.уст.	SimLine 50-25 // L (F) [SL] [FF.M.Z22																												

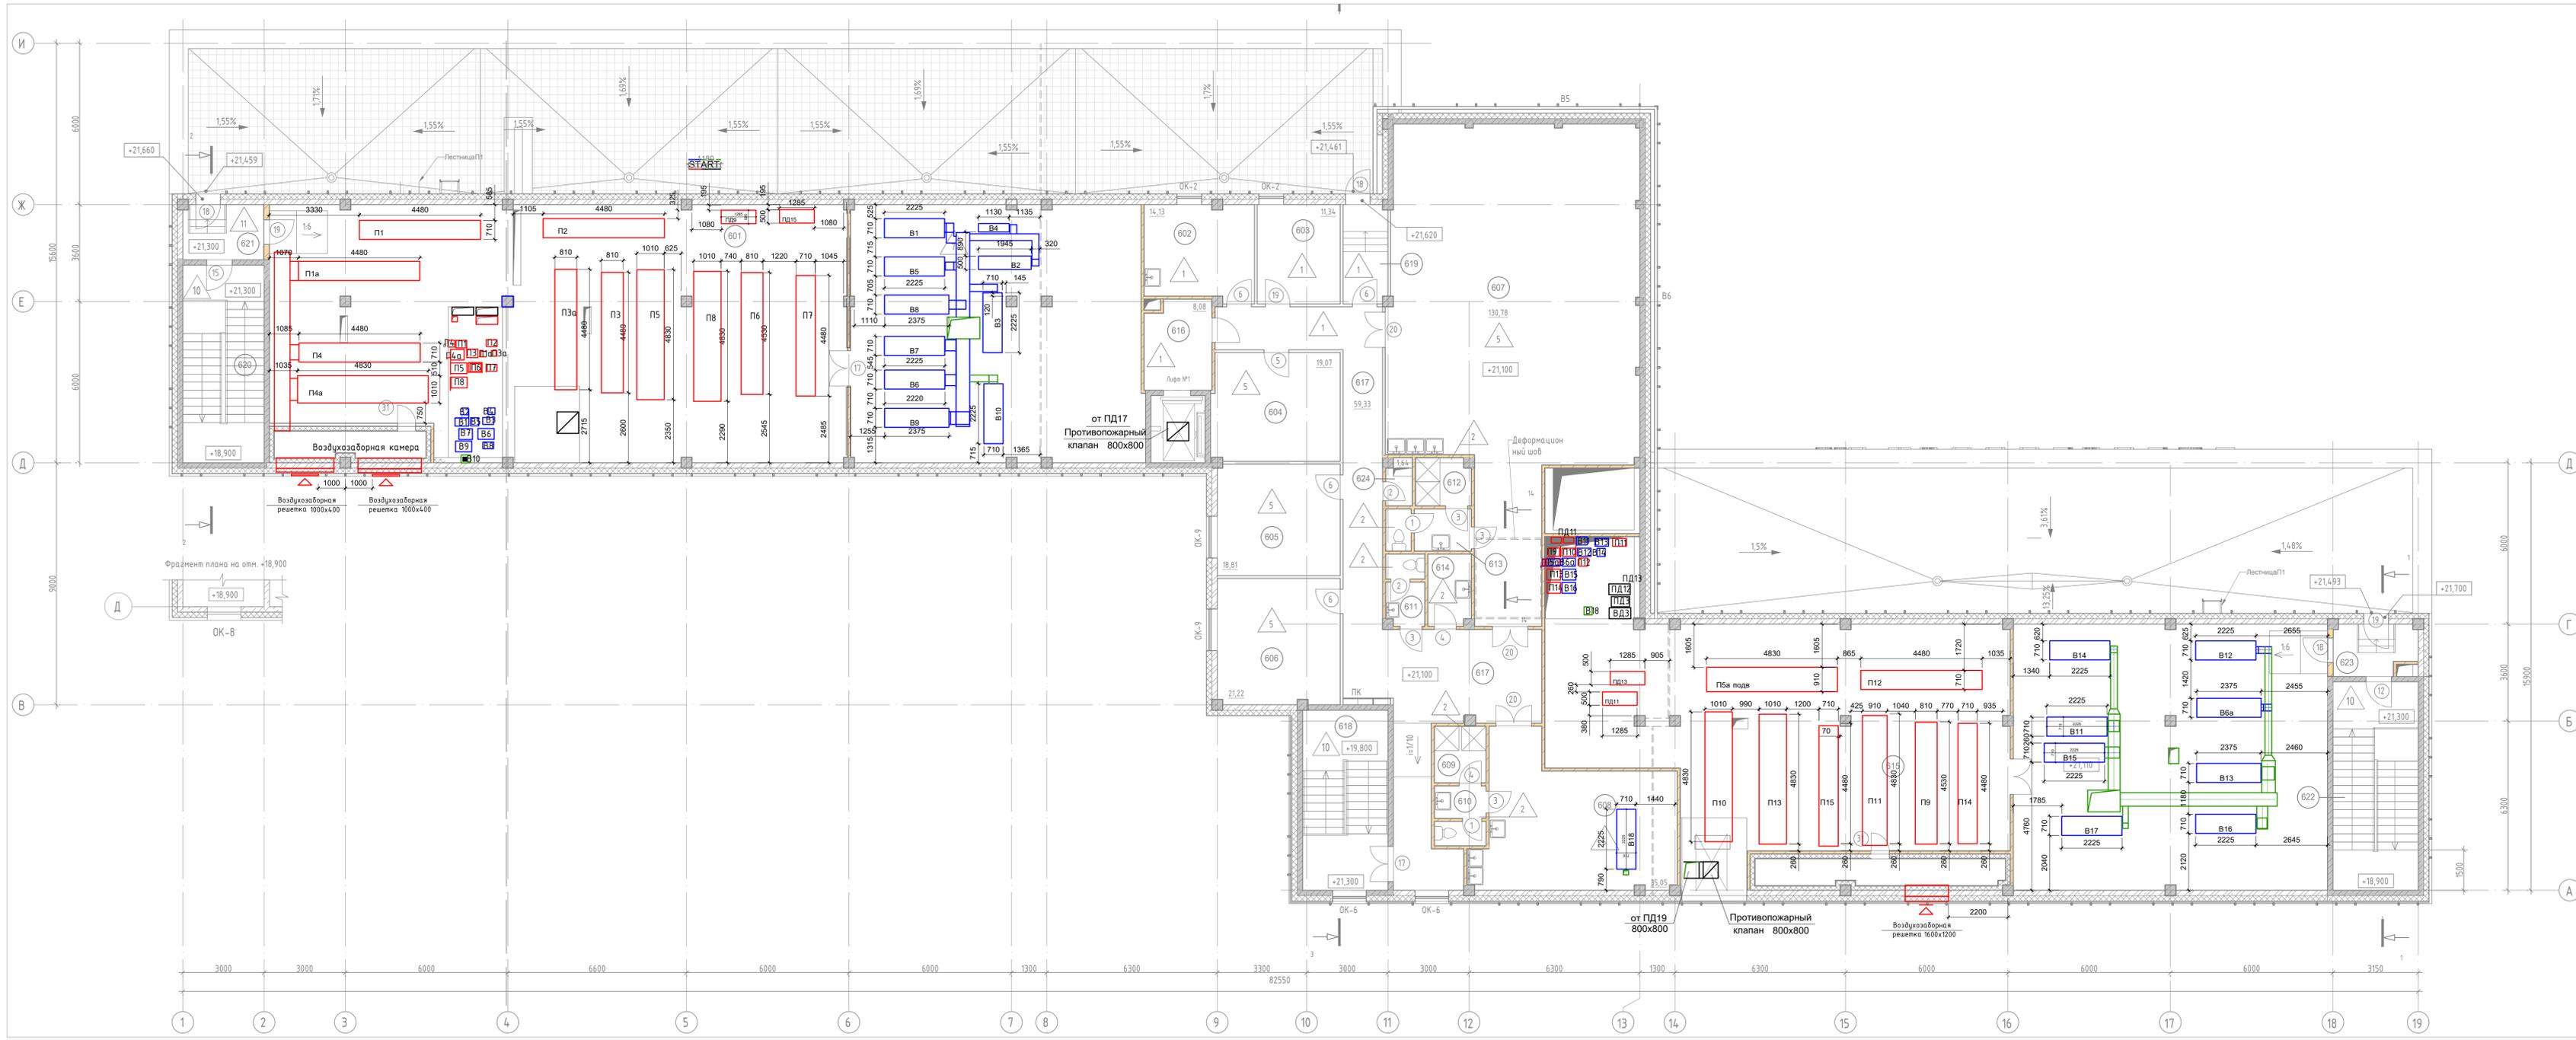

Экспликация помещений 6 этажа

Номер помещения	Наименование	Площадь, м <sup>2</sup>	Кат. помеще-ния
601	Венткамера	297,79	Д
602	Комната приема пищи	14,13	
603	Материальная	11,34	ВЗ
604	Гардероб верхней одежды	19,07	
605	Гардероб верхней одежды	18,81	
606	Кабинет сотрудников медслужб	21,22	
607	Гардероб рабочей/домашней одежды женский	130,78	
608	Гардероб рабочей/домашней одежды мужской	35,05	
609	Душевая	3,99	
610	Санузел	4,22	
611	Санузел	3,78	
612	Душевая	3,57	
613	Санузел	4,93	
614	Кладовая уборочного инвентаря	4,21	В4
615	Венткамера	272,79	Д
616	Лифтовой холл	8,08	
617	Коридор	59,33	
618	Лестница №2	21,11	
619	Ганбур	6,04	
620	Лестница №1	20,10	
621	Ганбур	6,07	
622	Лестница №3	24,41	
623	Ганбур	5,51	
624	Техническое помещение	1,64	
Итого:	24	997,97	

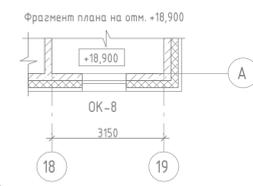

01-ЧПР/19 РД - ОВ.В-3

Изм. Колуч.				Лист № док.				Пробл.				Дата			
Разработал				Хакимова				12.22				12.22			
Проверил				Хакимов				12.22				12.22			
Н. контр.				Хакимов				12.22				12.22			
ГИП				Кобецкий				12.22							

Полклиника городской больницы №2 на 600 посещений в смену в г. Якутске.

Полклиника на 600 посещений в смену  
Общественная вентиляция и приточная вентиляция. Полклиника

Стадия Лист Листов  
Р 2

Установки вентсистем  
АО "Чеви Коструциони"

Копировал