План благоустройства, озеленение М 1:500

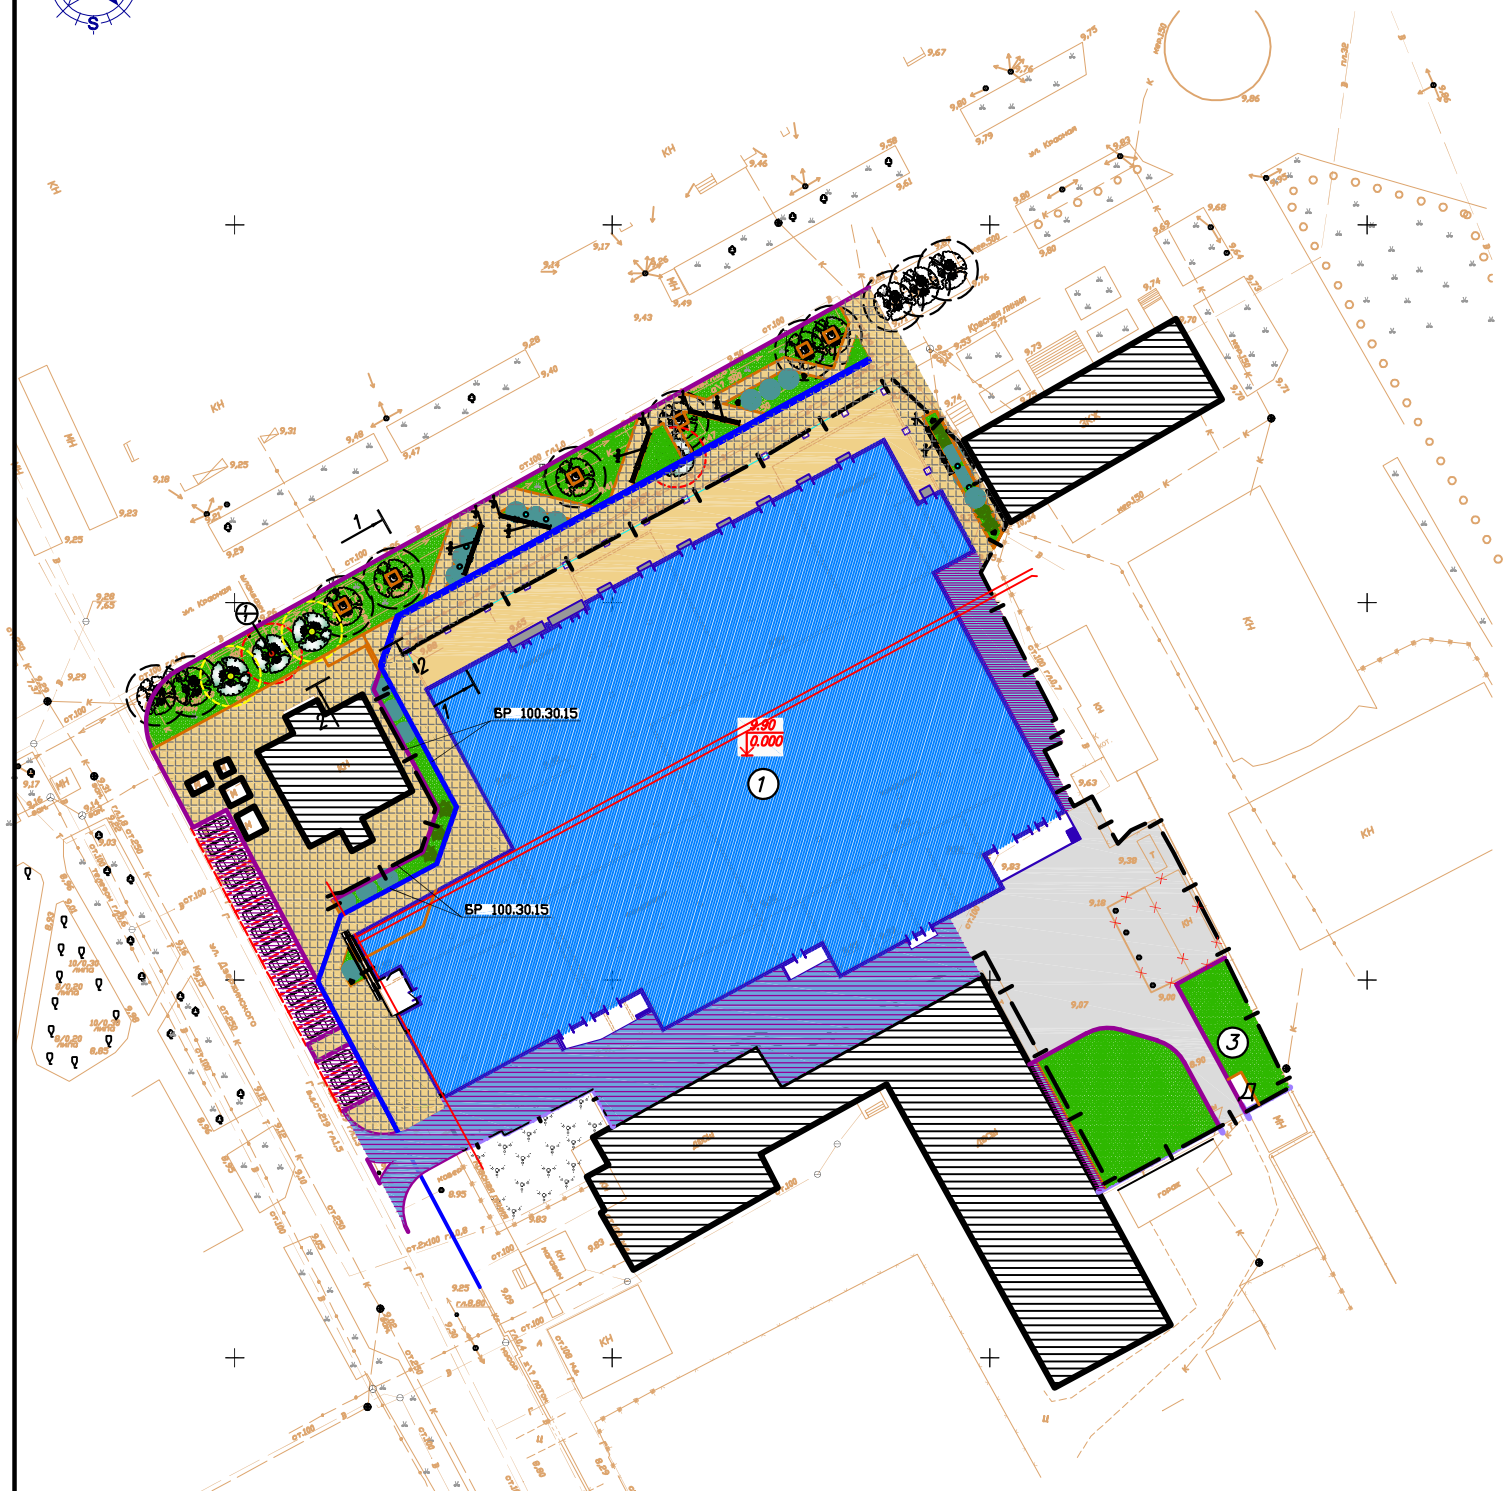

ВЕДОМОСТЬ ЖИЛЫХ И ОБЩЕСТВЕННЫХ ЗДАНИЙ И СООРУЖЕНИЙ

Номер на плане	Обозначение	Количество этажей	Количество: Секций	Количество: квартир здания	Количество: квартир всего	Площадь м²: застройки здания	Площадь м²: застройки всего	Площадь м²: общая здания	Площадь м²: общая всего	Строительный объем м³: Здания	Строительный объем м³: Всего
	Здания										
1	Литер 1 Здание торгово-развлекательного центра	3	1			4516.75		15004.0			69104.5
Д	Площадка для мусоросборников										
З	2БКТП										
Е	Велопарковка				158/м						
Е1	Велопарковка				158/м						
Е2	Велопарковка				158/м						

Конструкции дорожных одежд

Тип покрытия 1

Асфальтобетон мелкозернистой щебеночной смеси БМ II, ГОСТ 9128–2013 — h=40 мм
Асфальтобетон из крупнозернистой щебеночной смеси марки II, ГОСТ 9128–2013 — h=60 мм
Щебень рядовой М300 ГОСТ 8267–97 — h=150 мм
Грабийно–песчаная смесь (50% грабия) ГОСТ 25607–2009 — h=250 мм
Уплотненый грунт

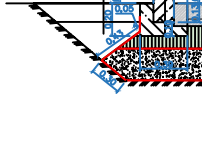

Ведомость проездов, тротуаров, дорожек и площадок

Усл. обознач.	Наименование работ	Ед изм	Тип покрытия	Площадь покрытия м²	Бордюрный камень: Тип	Бордюрный камень: Кол–во шт.
	Покрытие проездов, разворотной площадки	м²	1	891	ГОСТ 6665–91 БР.100.30.15	293 шт. (общий расход без учета отходов)
	Покрытие дорожек, площадок тротуаров	м²	2	1537	ГОСТ 6665–91 БР.100.20.8	406 шт. (общий расход без учета отходов)
	Покрытие площадки под навесающей частью здания	м²	2.1	427		
	Покрытие дорожек, отмосток тротуаров	м²	3	168		
	Монолитное покрытие проездов	м²	4	786		
	Итого твердых покрытий	м²				

ВЕДОМОСТЬ ЭЛЕМЕНТОВ МАЛЫХ АРХИТЕКТУРНЫХ ФОРМ

Номер на плане	Наименование	N по каталогу	Количество, шт.	Примечание
1	Скамья на металлических ножках	S – 1.24	xx	фирма "ДиКом"
2	Урна	У–1.5	xx	фирма "ДиКом"

Тип покрытия 2

Плитка тротуарная (цв. бежевый) по марке 1 П.6 ГОСТ 17608–91 — h=50 мм
Сухая цементно–песчаная смесь (в пропорции 1:10) по ГОСТ 23558–94 — h=50 мм
Бетон кл. В 15р ГОСТ 26663.91 — h=100 мм
Щебень рядовой М300, уложенный по принципу заклинки ГОСТ 8267–97 — h=150 мм
Уплотненый грунт

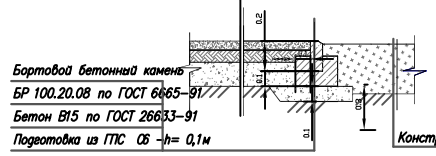

Тип покрытия 3

Асфальтобетон из мелкозернистой щебеночной смеси БМ II, ГОСТ 9128–2013
Щебень рядовой М300 ГОСТ 8267–97, уложенный по принципу заклинки — h=100 мм
Уплотненый грунт основания

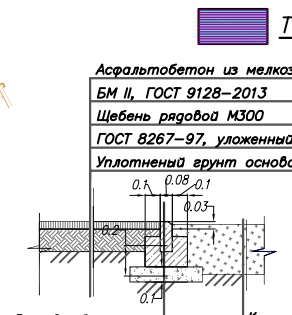

Тип покрытия 2.1

–h=40 мм
Плитка тротуарная (цв. бежевый) по марке 1 П.6 ГОСТ 17608–91 — h=50 мм
Морозостойкий цементный клей
Мелкозернистый бетон класВГ ГОСТ 26663.91, h=0–50 мм (соблюдать постоянный уклон от здания)
Существующая фундаментная плита

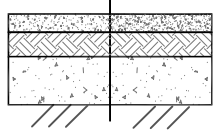

Тип покрытия 4

h=10 мм
Бортовой бетонный камень БР100.30.15 по ГОСТ 6665–91. Бетон В12,5 F200, W4 по ГОСТ 26633–91
Плодородный слой почвы. Местный уплотненный грунт

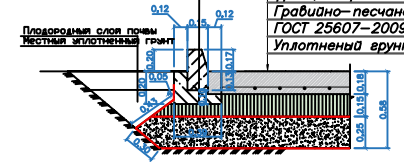

Бетон В30, Btb=4.4, F200. W6. П4 армированный сеткой из стерж. ⌀ 12 А500 (АIII) с шагом 200х200 по нижнему поясу — h=180 мм
Щебень левкоуплотняемый (40–80мм) М600 с заклинкой фракционированным мелким щебнем (10–20мм) — h=150 мм
Грабийно–песчаная смесь (50% грабия) ГОСТ 25607–2009 — h=250 мм
Уплотненый грунт

Условные обозначения:

- Участок в границе собственности
- Участок в границе дополнительного благоустройства
- Ограждение проектируемое h=1.8 м, L общ= м.п
- Проектируемый дорожный камень БР 100.30.15
- Проектируемый тротуарный бортовой камень БР 100.20.8
- Проектируемое здание
- Существующее здание
- Прожектор направленного света, напольный – 4 шт.
- Светильник уличный, напольный – 6 шт.
- ④ номер породы / количество в группе

Примечание:
Во избежание нарушения водно–воздушного режима почвы, при устройстве насыпи по ул. Красной, в местах сохранения древесных насаждений, вокруг стволов деревьев устраивать сухие колодцы из кирпича или крупных камней, или бортового камня на расстоянии не менее 50 см от ствола дерева. Сверху их накрыть решеткой.

						08/06–17–1–ПЗУ.К
1	–	Зам.	06/22		06.22	"Торгово–развлекательный комплекс в г. Славянск–на–Кубани" по ул. Красная, 5. Корректировка
Изм.	Кол. уч.	Лист	№ док.	Подп.	Дата	
Разработал		Рябов			06.22	Схема планировочной организации земельного участка
ГИП		Кирюхин			06.22	
Н.контр.		Горлов			06.22	План благоустройства, конструкции дорожных одежд

Стадия	Лист	Листов
Р	5	

ИП Кирюхин

Инв. № подл. | Подп. и дата | Взам. инв. № | Инв. № дубл. | Подп. и дата