

Экспликация помещений 1 этажа

Номер помеще-ния	Наименование	Площадь, м²	Кат. помеще-ния
107	Детская поликлиника		
108	Гардероб уличной одежды	18,12	
109	Кабинет неотложной помощи	22,53	
110	Санузел для пациентов	2,27	
111	Санузел для персонала	3,84	
112	Шляз	17,46	
113	Кабинет врача-педиатра	18,41	
114	Кабинет врача-педиатра	18,56	
115	Тамбур	5,56	
116	Тамбур	4,67	
117	Тамбур	4,21	
118	Ожидальная	7,90	
119	Смотровая фильтр-бакса	18,53	
120	Санузел доступный МГН	5,58	
121	Шляз	3,44	
122	Кабинет врача-педиатра	18,74	
123	Кабинет врача-педиатра	17,62	
124	Кабинет врача-педиатра	17,62	
125	Кабинет врача-педиатра	17,62	
126	Кабинет врача-педиатра	17,62	
127	Кабинет врача-педиатра	18,96	
128	Тамбур	2,55	
129	Тамбур	6,90	
130	Справочная/пост медсестры	10,77	
131	Лифтовой холл. Пожаробезопасная зона 1 типа.	8,86	
132	Регистратура	16,98	В4
133	Архив медицинской документации	16,77	В1
134	Процедурная забор анализов/мазок	16,00	
135	Процедурная забор крови	16,79	
136	Санузел МГН	5,31	
137	Кладовая уборочного инвентаря	3,30	В4
138	Женская консультация		
139	Гардероб уличной одежды	14,11	
140	Тамбур	6,93	
141	Тамбур	6,70	
142	Тамбур	6,70	
Экспликация помещений 1 этажа

Номер помеще-ния	Наименование	Площадь, м²	Кат. помеще-ния
163	Техническое помещение	10,69	
164	Исфекционный кабинет		
165	Тамбур	2,67	
166	Кабинет врача	18,91	
167	Процедурная	20,21	
168	Шляз	5,88	
169	Кабинет врача-педиатра	2,22	Д
170	Тамбур (вывоз обеззараженных отходов)	6,70	
171	Кабинет неотложной помощи		
172	Ожидальная	9,08	
173	Помещение временного пребывания пациента на 2	17,74	
174	Кабинет врача	14,99	
175	Процедурная	14,05	
176	Электрощитовая	26,91	
177	Мастерская АХО	16,78	В3
178	Санузел	3,05	
179	ИТП	4,04	
180	Коридор	60,09	
181	Кабинет перчаточной помощи		
182	Тамбур (взрослая поликлиника)	9,06	
183	Тамбур (взрослая поликлиника)	8,63	
184	Помещение охраны с пожарным постом	19,19	
185	Аптечный киоск	26,77	В4
186	Кабинет фельдшера	18,74	
187	Смотровая	15,19	
188	Шляз	5,84	
189	Участок обеззараживания отходов	10,10	
190	Санпролуксник	5,82	
191	Помещение приема ночи	9,51	
192	Санузел	2,68	
193	Санузел	4,14	
194	Регистратура	19,54	В4
195	Архив медицинской документации	14,94	
196	Справочная, кабинет оформления больничных листов	12,71	
197	Участок ЦСО		
198	Кладовая грязного белья	6,47	В4
199	Лифтовой холл. Пожаробезопасная зона 1 типа.	8,09	

Экспликация помещений 1 этажа

Номер помеще-ния	Наименование	Площадь, м²	Кат. помеще-ния
138	Холл	235,17	
139	Кладовая уборочного инвентаря	2,84	В4
140	Кладовая уборочного инвентаря	5,62	В4
141	Гардероб уличной одежды	38,91	
142	Гардероб персонала ЦСО и ЦОО	17,82	
143	Душевая	2,42	
144	Санузел доступный МГН	4,91	
145	Кабинет администратора	15,04	
146	Call-центр	21,50	
147	Помещение приема и фр. хранения нестерильных материалов	12,85	В3
148	Помещение приема	5,76	
149	Помещение мойки и сушки инструмента	15,57	Д
150	Процедурная	14,05	
151	Санпролуксник	3,69	
152	Помещение "чистой зоны" стерилизационной	30,33	В3
153	Санпролуксник	3,56	
154	Помещение "стерильной зоны"	10,56	В3
155	Помещение хранения и вывоза стерильных материалов	16,45	В3
156	Помещение дезинфекции эндоскопов	11,52	В3
157	Кабинет заблудившего ЦСО и ЦОО, старшей и/с	18,20	
158	Коридор	71,00	
159	Коридор	54,94	
160	Лестница №1	20,10	
161	Лестница №2	20,32	
162	Лестница №3	21,75	
163	Участок обеззараживания отходов		
164	Санпролуксник	5,82	
165	Помещение обеззараживания отходов	22,94	В4
166	Помещение сортировки и временного накопления отходов	17,42	В3
167	Помещение хранения отходов класса "Б"	6,21	В3
168	Помещение хранения отходов класса "А"	6,50	В3
169	Помещение хранения отходов класса "Г"	5,75	В3
170	Помещение мойки и дезинфекции контейнеров и тележек	9,10	В4
171	Помещение временного хранения обеззараженных отходов	7,64	В3
172	Кладовая дезинфицирующих средств	5,02	В3
173	Комната персонала	12,43	
174	Коридор	58,73	
175	Пожаробезопасная зона 1 типа.	9,40	

01-ЧПР/19 РД - ОВ.ПДВ1

Поликлиника городской больницы №2 на 600 посещений в смену в г. Якутске.

Поликлиника на 600 посещений в смену. Противовирусная вентиляция

Им. Кол. уч. Лист № док. Подп. Дата  
 Разработал: Хакимова 12.22  
 Проверил: Хакимов 12.22  
 Н. контр. Хакимов 12.22

ГИП: Кобецкий 12.22

Станд. Лист Листов  
 Р 2

План 1 этажа

АО "Чеви Констраушони"

Копировал



Экспликация помещений 2 этажа

Номер помеще-ния	Наименование	Площадь, м²	Кат. поме-щения
237	Помещение картотеки	8,10	В1
238	Лифтовой холл. Пожаробезопасная зона 1 типа.	8,08	
239	Лифтовой холл. Пожаробезопасная зона 1 типа.	14,32	
240	Лифтовой холл. Пожаробезопасная зона 1 типа.	8,84	
272	Коридор	229,77	
<b>Детская поликлиника</b>			
201	Кабинет медицинского психолога-агелгеда	13,79	
202	Кабинет врача-уролога	17,62	
203	Процедурный кабинет врача-уролога	18,46	
204	Кабинет ортопеда-травматолога	17,62	
205	Кабинет врача кардиолога-реабматолога	17,62	
206	Кабинет врача невролога-энцефалолога	18,74	
207	Кабинет врача офтальмолога	25,83	
208	Темная комната при кабинете офтальмолога	8,09	
209	Кабинет УЗИ	26,03	
210	Кабинет врача-оториноларинголога	29,59	
211	ЛОР-манипуляционная	18,22	
213	Кабинет врача-хирурга	18,41	
214	Перевязочная септическая	21,43	
215	Перевязочная асептическая	18,56	
216	Кабинет функциональной диагностики	19,37	
217	Процедурная в/и и инъекций в/в	17,60	
218	Помещение временного хранения отходов	6,13	В4
219	Кладовая грязного белья	6,66	В4
220	Кладовая уборочного инвентаря	3,79	В4
221	Санузел МГН	5,18	

Экспликация помещений 2 этажа

Номер помеще-ния	Наименование	Площадь, м²	Кат. поме-щения
222	Санузел персонала	3,19	
223	Санузел пациентов	3,02	
224	Кабинет оформления больничных листов	17,47	
225	Кабинет врача стоматолога	17,40	
226	Кабинет врача педиатра организации медицинской помощи детям в общеобразовательных учреждениях	17,23	
227	Техническое помещение	5,95	В3
228	Кабинет сестры-хозяйки с местом хранения чистого белья	13,86	
229	Комната персонала	15,65	
230	Комната матери и ребенка	11,34	
231	Кабинет старшей медсестры	18,66	
232	Кабинет заведующего детской поликлиники	20,26	
233	Помещение выдачи детского питания	20,81	В4
234	Кабинет здорового ребенка	18,10	
235	Прибывочная	18,94	
236	Помещение хранения вакцин и БЦЖ	7,15	В3
<b>Отделение лучевой диагностики</b>			
242	Генераторная КТ	11,91	В4
243	Раздевальная	4,62	
244	Процедурная КТ	44,68	
245	Комната управления КТ	10,11	
246	Генераторная МРТ	16,41	В4
247	Раздевальная	6,07	
248	Процедурная МРТ	42,25	
249	Комната управления МРТ	19,79	
250	Комната ИБП	5,93	В4
251	Процедурная	35,10	
252	Комната управления	10,57	

Экспликация помещений 2 этажа

Номер помеще-ния	Наименование	Площадь, м²	Кат. поме-щения
253	Комната приготовления контрастных средств	4,29	В4
254	Санузел	2,15	
255	Раздевальная	4,33	
256	Ожидальня	6,32	
257	Регистратура	7,41	В4
258	Раздевальная	6,88	
259	Процедурная флюорографии	19,27	
260	Комната управления	8,48	
261	Ожидальня	6,99	
262	Санузел	3,64	
263	Помещение просмотра результатов	6,14	
264	Кабинет заведующего рентгеновским отделением	12,64	
265	Раздевальная	5,76	
266	Процедурная маммографии	28,37	
267	Комната персонала	11,01	
268	Кладовая уборочного инвентаря	3,10	В4
269	Санузел МГН	5,35	
270	Комната врача рентгенолога	16,47	
271	Лифтовой холл. Пожаробезопасная зона 1 типа.	7,54	
273	Коридор	119,84	
274	Лестница №1	20,10	
275	Лестница №2	21,09	
276	Лестница №3	21,11	

01-ЧПР/19 РД - ОВ.ПДВ1

Поликлиника городской больницы №2 на 600 посещений в смену в г. Якутске.

Им. Кол.чч.	Лист №вх.	Подп.	Дата
Разработал	Хакимова	<i>[Подпись]</i>	12.22
Проверил	Хакимов	<i>[Подпись]</i>	12.22
Н. контр.	Хакимов	<i>[Подпись]</i>	12.22
ГИП	Кобецкий	<i>[Подпись]</i>	12.22

Поликлиника на 600 посещений в смену. Противодымная вентиляция

Статья	Лист	Листов
Р	3	

План 2этажа

АО "Чеву Конструкции"

Копировал



Экспликация помещений 3 этажа

Номер помеще-ния	Наименование	Площадь, м <sup>2</sup>	Кат. поме-ще-ния
337	Кабинет заместителя главного врача по медицинской части	15,42	
338	Кабинет заместителя главного врача по клиника-экспертной работе	17,15	
339	Кабинет отдела кадров	15,80	
340	Бухгалтерия	16,45	
341	Кабинет главного бухгалтера	17,39	
342	Кабинет экономиста	17,92	
343	Кабинет заместителя главного врача по экономике	18,30	
344	Кабинет контрактной службы	16,58	
345	Кабинет главной медсестры	17,08	
346	Кабинет начальника АХО	15,05	
347	Кабинет ОТ и ТБ, ППБ	17,08	
348	Кабинет начальника по ГО	16,79	
349	Конференц-зал на 87 посадочных мест	116,01	В4
350	Кладова для конференц зала	7,38	В3
351	Кабинет системных администраторов	20,45	В4
352	Организационно-методический кабинет	25,73	
353	Кабинет ИТР	21,93	
354	Кабинет медстатистов	19,30	
355	Кабинет врача клинического фармаколога	17,33	
356	Медицинский архив	20,71	В1
357	Кладова медикаментов (централизованное хранение)	11,40	В3
358	Кладова стекла и расходных материалов	8,46	В4
359	Санузел	4,78	
360	Кладова уборочного инвентаря	3,07	В4
361	Санузел МГН	5,30	

Экспликация помещений 3 этажа

Номер помеще-ния	Наименование	Площадь, м <sup>2</sup>	Кат. поме-ще-ния
362	Лифтовой холл. Пожаробезопасная зона 1 типа.	7,99	
363	Лифтовой холл. Пожаробезопасная зона 1 типа.	8,11	
364	Коридор	137,47	
365	Коридор	165,79	
366	Лестница №1	20,10	
367	Лестница №2	21,09	
368	Лестница №3	21,11	
Административно-хозяйственные помещения			
332	Кабинет главного врача	18,21	
333	Приемная	15,28	
334	Комната отдыха	11,70	
335	Санузел	5,51	
336	Миникухня	7,65	В4
Женская консультация			
301	Регистратура с картохранилищем	17,19	В4
302	Кабинет сестры-хозяйки	17,72	
303	Кабинет старшей акушерки	18,41	
304	Кабинет заведующего женской консультацией	20,38	
305	Кабинет УЗИ	26,45	
306	Кабинет хирурга/терапевта	19,57	
307	Процедурная	19,00	
308	Преоперационная	6,77	
309	Малая операционная	24,74	
310	Шлюз	4,17	
311	Помещение временного пребывания пациента	16,80	
312	Санузел доступный МГН	5,47	
313	Санузел доступный МГН	5,18	

Экспликация помещений 3 этажа

Номер помеще-ния	Наименование	Площадь, м <sup>2</sup>	Кат. поме-ще-ния
314	Санузел пациентов	3,02	
315	Санузел персонала	3,19	
316	Кладова уборочного инвентаря	3,79	В4
317	Кладова грязного белья	6,66	В4
318	Помещение временного хранения отходов	6,13	В4
319	Кабинет врача акушера-гинеколога	19,58	
320	Смотровая	19,52	
321	Кабинет гинеколога	18,41	
322	Кабинет гинеколога	18,91	
323	Смотровая гинеколога	19,44	
324	Кабинет гинеколога	19,03	
325	Кабинет патологии шейки матки	21,15	
326	Кабинет психофизиологической подготовки к родам	33,91	
327	Кабинет инвентаря и наглядных пособий	9,00	В4
328	Техническое помещение	5,75	В3
329	Лифтовой холл. Пожаробезопасная зона 1 типа.	8,86	
330	Лифтовой холл. Пожаробезопасная зона 1 типа.	7,59	
331	Комната персонала	15,68	

01- ЧПР /19 РД - ОВ.ПДВ1

Поликлиника городской больницы №2 на 600 посещений в смену в г. Якутске.

Им.	Кол. ч.	Лист	№ док.	Подп.	Дата
Разработал	Хакимова	12	22		12.22
Проверил	Хакимов	12	22		12.22
Н. контр.	Хакимов	12	22		12.22
ГИП	Кобецкий	12	22		12.22

Стая	Лист	Листов
Р	4	


План Этажа

АО "Чеви Конструкции"



Экспликация помещений 5 этажа				Экспликация помещений 5 этажа			
Номер помеще-ния	Наименование	Площадь, м²	Кат помеще-ния	Номер помеще-ния	Наименование	Площадь, м²	Кат помеще-ния
536	Кладовая чистого белья	8,09	В4	528	Кабинет онколога	21,27	
537	Кабинет врача	19,56		529	Процедурная	30,05	
538	Помещение временного пребывания пациентов на 4 койки	33,16		530	Медсест	3,67	Д
539	Помещение временного пребывания пациентов на 4 койки	33,10		531	Помещение временного пребывания пациента на 2 места	19,07	
540	Помещение временного пребывания пациентов на 4 койки	33,90		532	Санузел доступный МН	5,35	
541	Санузел пациентов	3,02		533	Ожидальная	10,00	
542	Санузел персонала	3,18		534	Лифтовой холл. Пожаробезопасная зона 1 типа.	7,51	
543	Помещение временного хранения отходов	6,13	В4	535	Центральная вельювая	4,117	В1
544	Кладовая грязного белья	6,66	В4	Отделение восстановительного лечения			
545	Кладовая уборочного инвентаря	3,79	В4	513	Кабинет лазеротерапии	10,53	
546	Санузел МН	5,18		514	Кабинет физиотерапевта	16,82	
547	Пост медсестры	18,20		515	Шлюз с постом медсестры	6,29	
548	Процедурная	14,18		516	Кабинет лечения электроточечным	13,13	
549	Материальная	5,90	В4	517	Кабинет электролечения	27,92	
550	Помещение временного пребывания пациентов на 3 койки	24,05		518	Помещение обработки и мойки прокладок	13,12	
551	Кладовая аппаратуры	5,40	В4	519	Кабинет светолечения	23,95	
552	Помещение медицинского архива	24,03	В1	520	Кабинет заведующего ОВЛ и ОФД	19,84	
553	Кладовая стекла	27,89	Д	521	Сенсорная комната	17,20	
554	Кладовая расходных материалов	18,94	В4	522	Кладовая грязного белья	8,86	В4
555	Кладовая списанного инвентаря	18,41	В4	523	Санузел	5,06	
556	Лифтовой холл. Пожаробезопасная зона 1 типа.	8,84		524	Кладовая уборочного инвентаря	2,91	В4
557	Техническое помещение	6,59	В3	525	Санузел МН	5,08	
558	Кабинет врача стоматолога	41,02		526	Лифтовой холл. Пожаробезопасная зона 1 типа.	8,09	
559	Мачная	17,42		527	Лифтовой холл. Пожаробезопасная зона 1 типа.	8,08	
560	Коридор	130,45		Отделение функциональной диагностики			
561	Коридор	110,63		501	Кабинет проведения ЭКГ/спирографии	16,55	
562	Коридор	70,81		502	Кабинет ЭЭГ с экранной кабиной	19,61	
563	Лестница №1	20,10		503	Кабинет СМАД и холтеровского мониторинга	19,76	
564	Лестница №2	21,09		504	Кабинет врачебного приема	17,11	
565	Лестница №3	21,11		505	Кабинет велоэргометрии	20,13	
566	Санузел для пациентов	3,11		506	Кабинет ЭХО кардиографии	19,29	
567	Санузел для пациентов	3,11		507	Санузел универсальный	7,53	
568	Санузел для пациентов	3,11		508	Душевая	10,01	
570	Тамбур-шлюз	5,76		509	Раздевальная	20,02	
578	Санузел для пациентов	3,11		510	Зал ЛФК на 10 чел. с тренажерным залом	87,25	
				511	Снарядная	6,18	
				512	Кабинет сестры-хозяйки ОВЛ и ОФД	17,35	

<b>01-ЧПР/19 РД - ОВ.ПДВ1</b>					
Полклиника городской больницы №2 на 600 посещений в стеньу в г. Якутске.					
Изм.	Колуч.	Лист	№Зак.	Подп.	Дата
Разработал	Хакимова	12.22			
Проверил	Хакимова	12.22			
Н. контр.	Хакимова	12.22			
ГИП	Ковецкий	12.22			
			Полклиника на 600 посещений в стеньу. Противопожарная вентиляция		
			План 5 этажа		
			Стандия Лист Листов		
			Р 6		
			АО "Чеви Коструциони"		

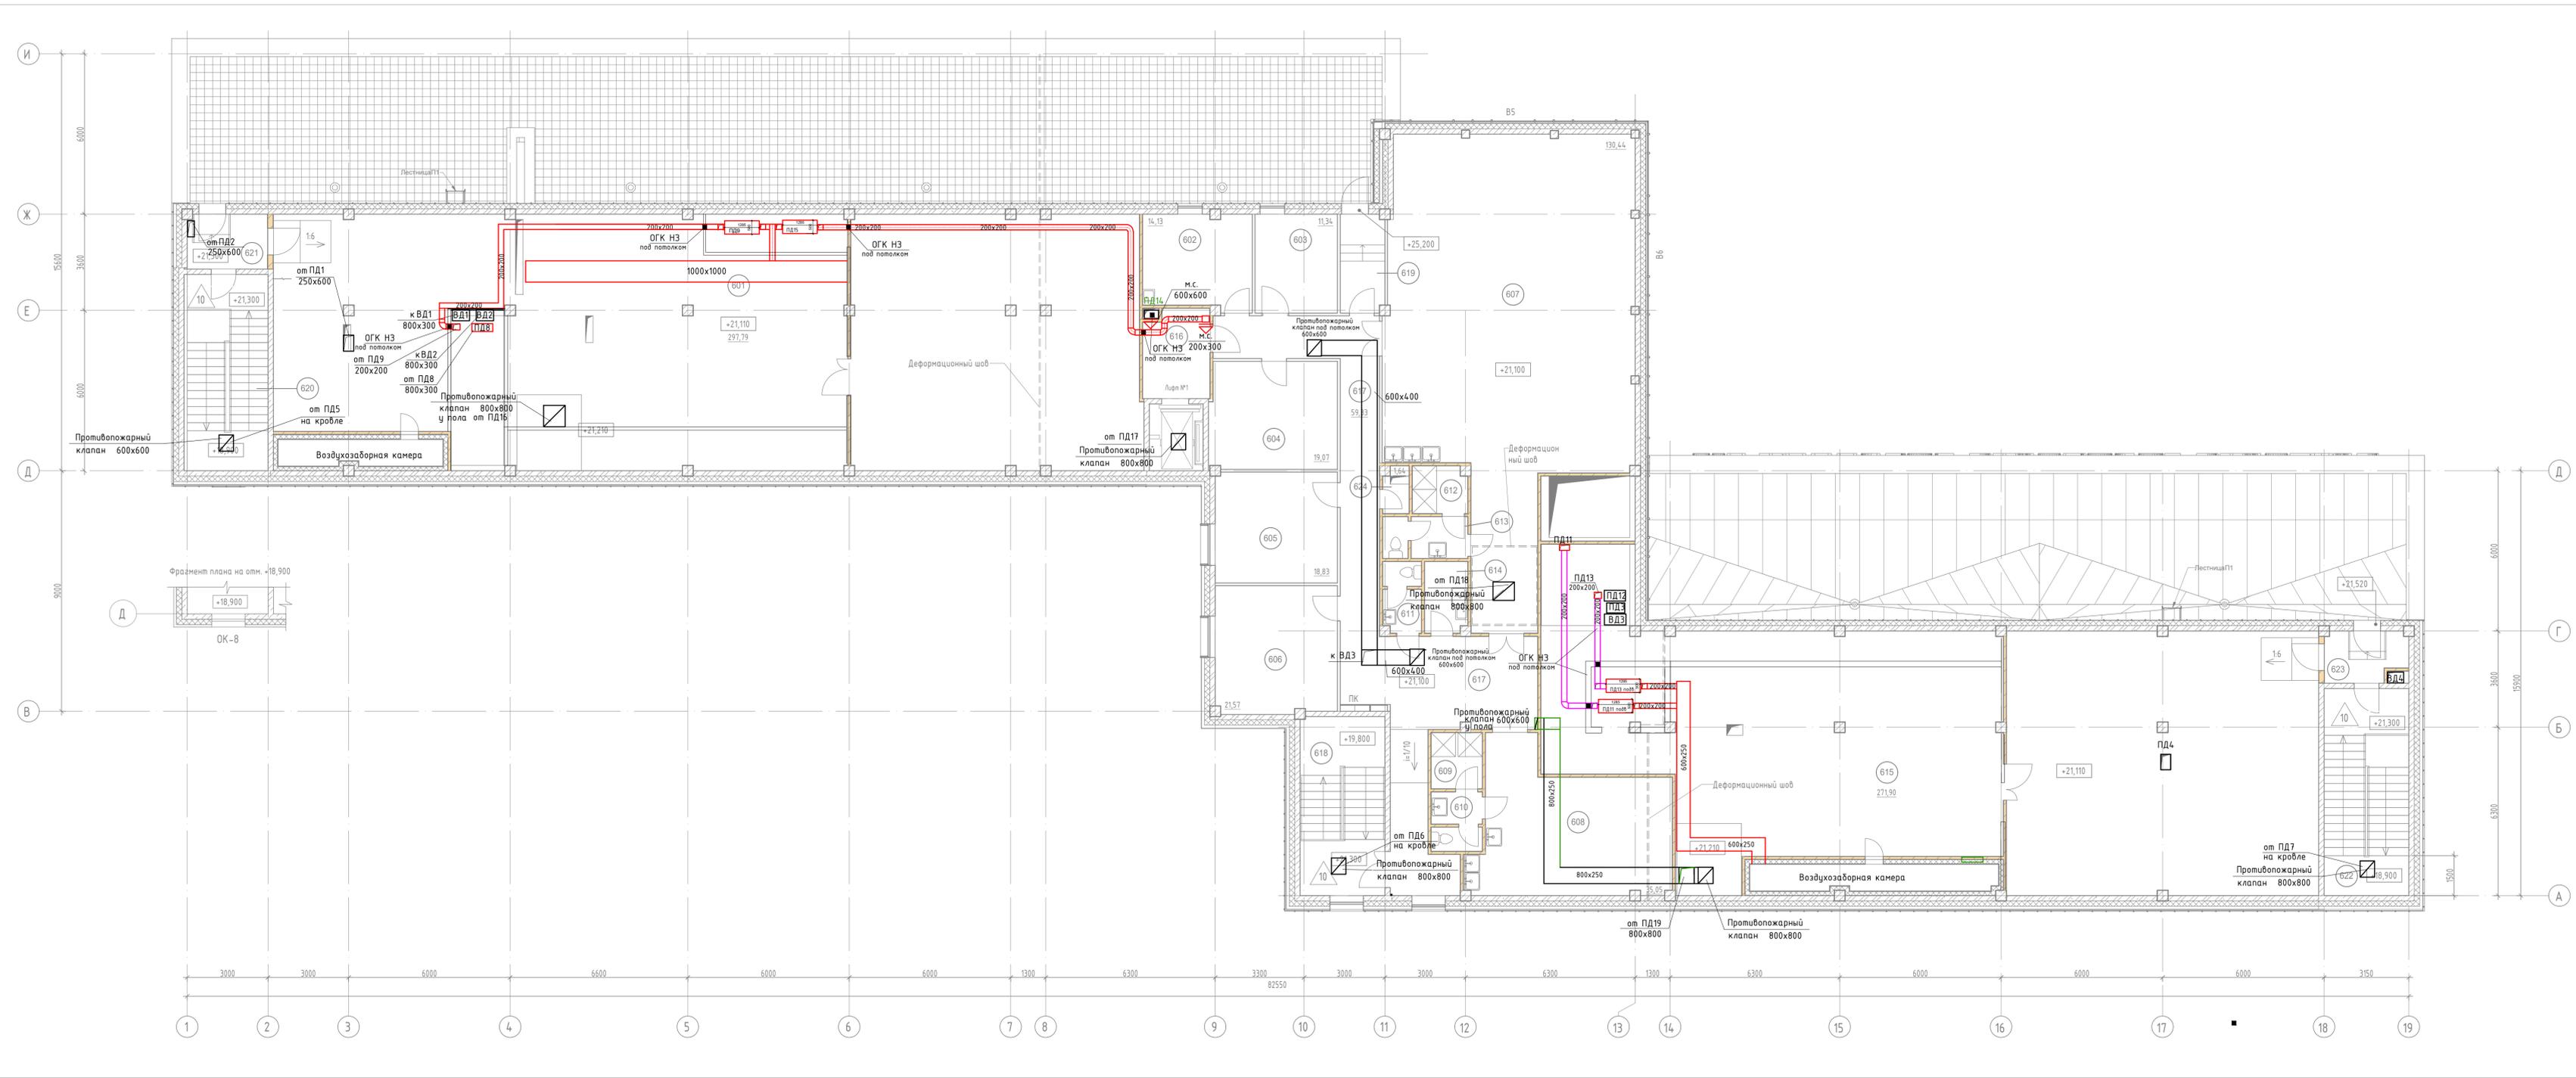


Экспликация помещений 6 этажа

Номер помещения	Наименование	Площадь, м <sup>2</sup>	Кат. помеще-ния
601	Венткамера	297,79	Д
602	Комната приема пищи	14,13	
603	Материальная	11,34	ВЗ
604	Гардероб верхней одежды	19,07	
605	Гардероб верхней одежды	18,83	
606	Кабинет сотрудников медслужб	21,57	
607	Гардероб рабочей/домашней одежды женский	130,44	
608	Гардероб рабочей/домашней одежды мужской	35,05	
609	Душевая	3,99	
610	Санузел	4,22	
611	Санузел	3,78	
612	Душевая	3,57	
613	Санузел	4,93	
614	Кладовая уборочного инвентаря	4,21	В4
615	Венткамера	271,90	Д
616	Лифтовой холл	8,08	
617	Коридор	59,33	
618	Лестница №2	21,09	
619	Тамбур	6,04	
620	Лестница №1	20,10	
621	Тамбур	6,07	
622	Лестница №3	24,41	
623	Тамбур	5,51	
624	Техническое помещение	1,64	
Итого: 24		997,09	





01-ЧПР/19 РД - ОВ.ПДВ1					
Поликлиника городской больницы №2 на 600 посещений в смену в г. Якутске.					
Изм.	Колуч.	Лист	№ док.	Проб.	Дата
Разработал	Хакимов	12	22		12.22
Проверил	Хакимов	12	22		12.22
Н. контр.	Хакимов	12	22		12.22
ГИП	Кобецкий	12	22		12.22
Поликлиника на 600 посещений в смену. Противодымная вентиляция					
Стадия	Лист	Листов			
Р	7				
План этажа					
АО "Чеви Коструциони"					

Копировал

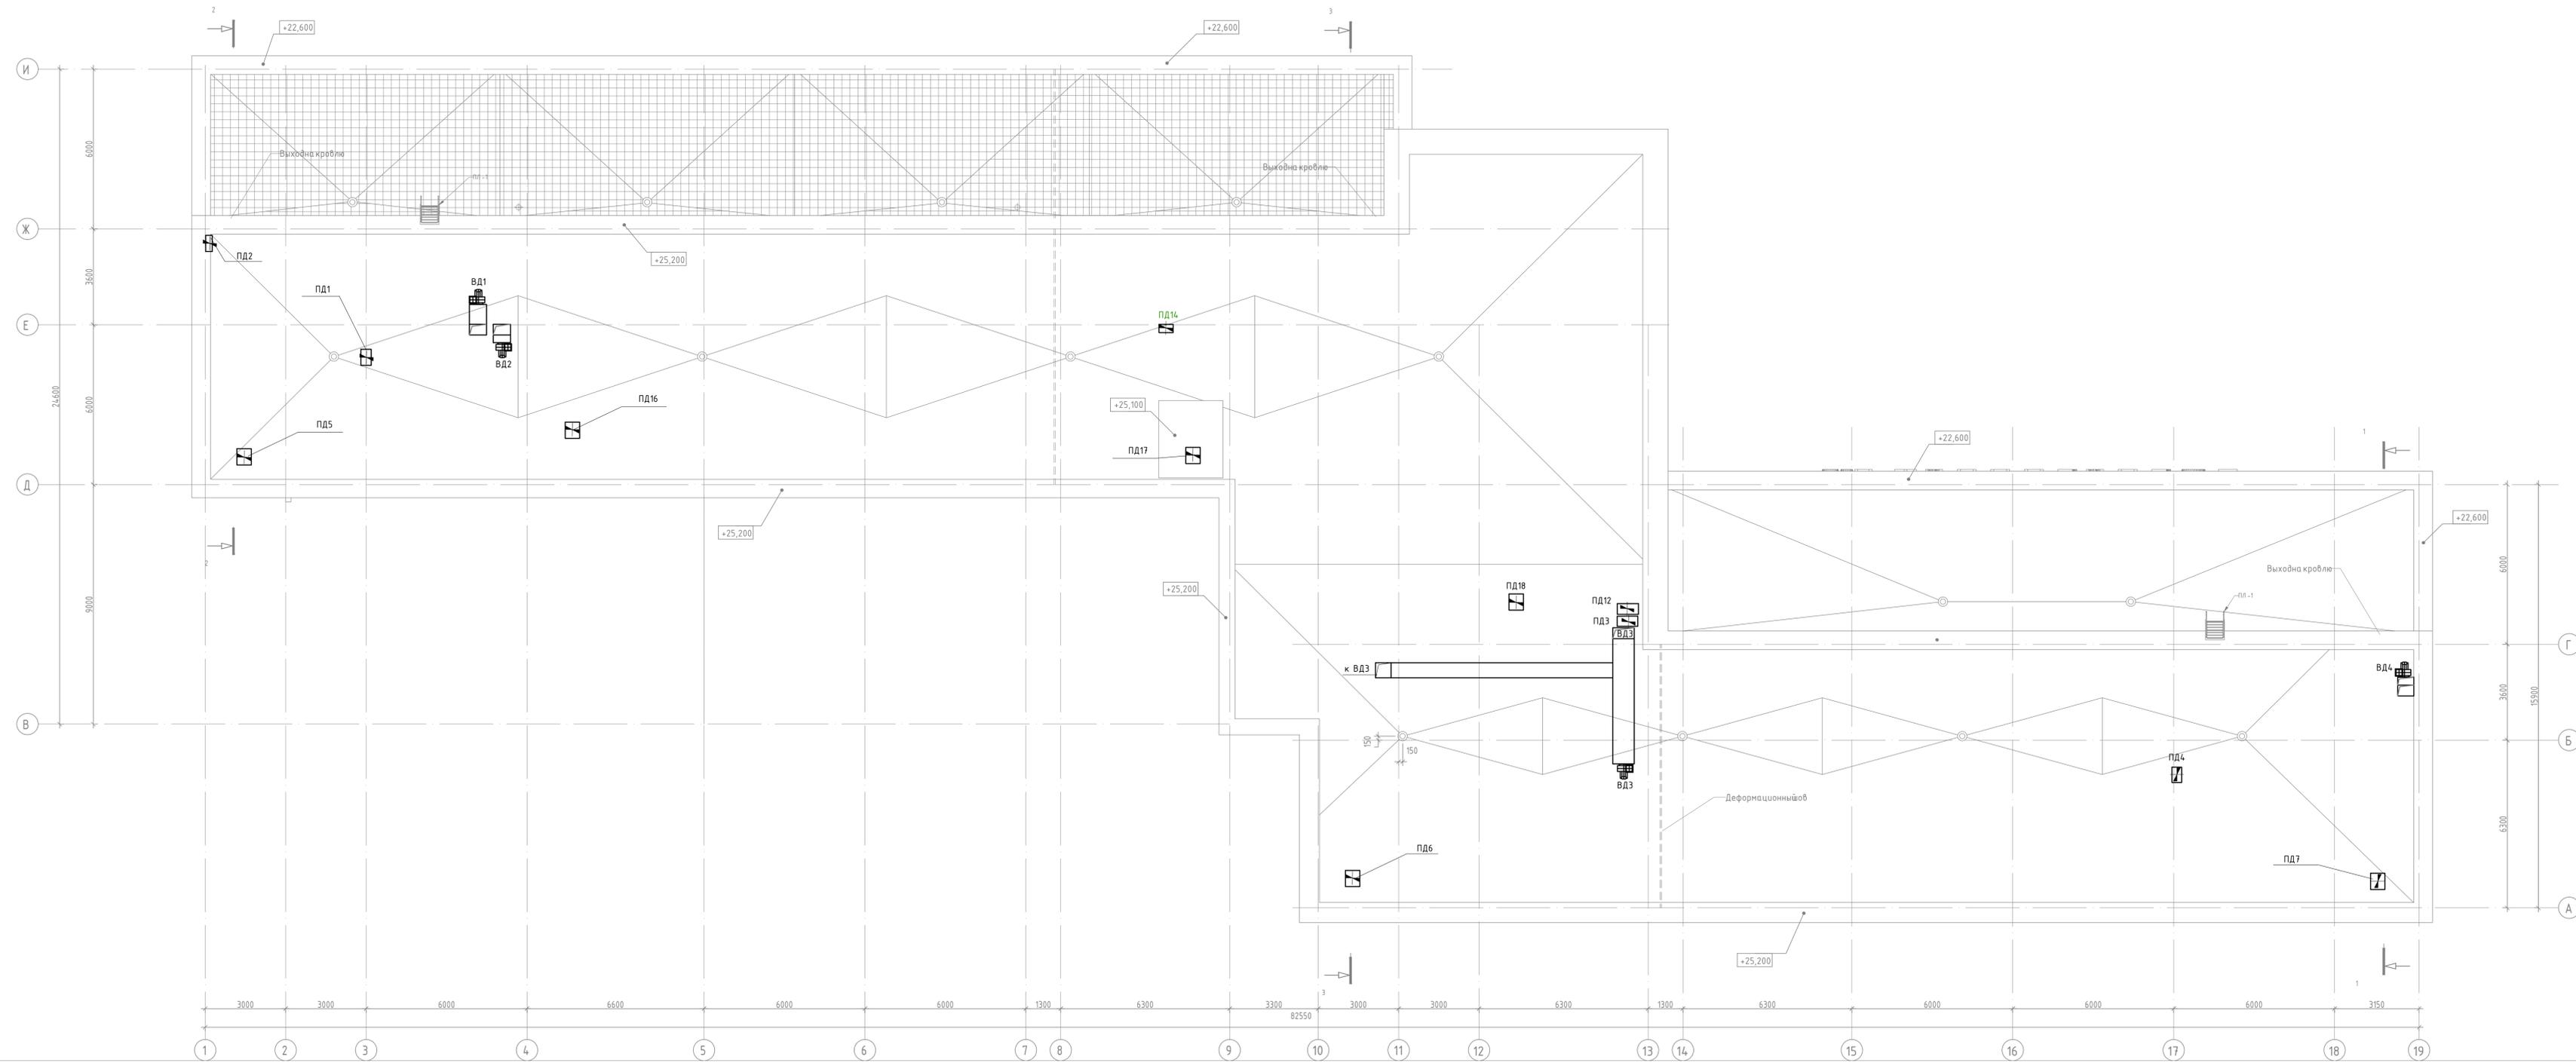


Создано	
Согласовано	
Изм. № подл.	
Лист № подл.	
Взам. инв. №	
Лист № подл.	
Итого листов	


01-ЧПР/19 РД - ОВ.ПДВ1						
Поликлиника городской больницы №2 на 600 посещений в смену в г. Якутске.						
Изм.	Колуч.	Лист	№ док.	Дата		
Разработал	Хакимова	12	22			
Проверил	Хакимов	12	22			
Н. контр.	Хакимов	12	22			
ГИП	Кобецкий	12	22			
Поликлиника на 600 посещений в смену. Противодымная вентиляция				Стация	Лист	Листов
План кровли				Р	8	
АО "Чевы Коструциони"				Копировал		

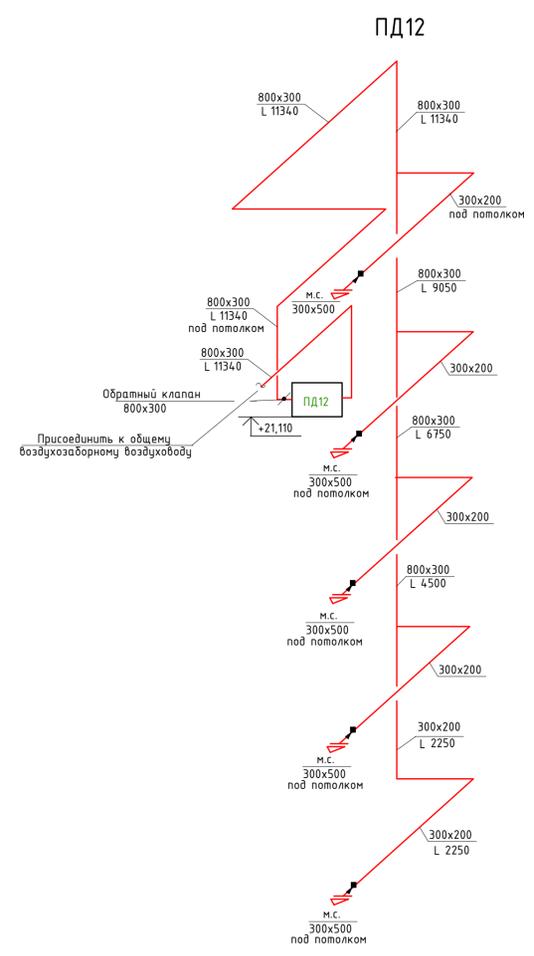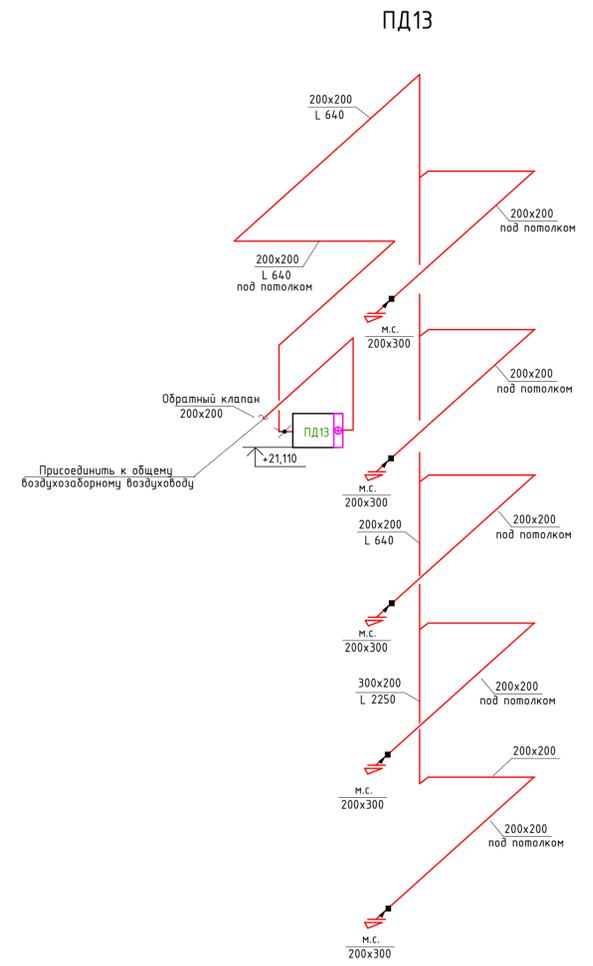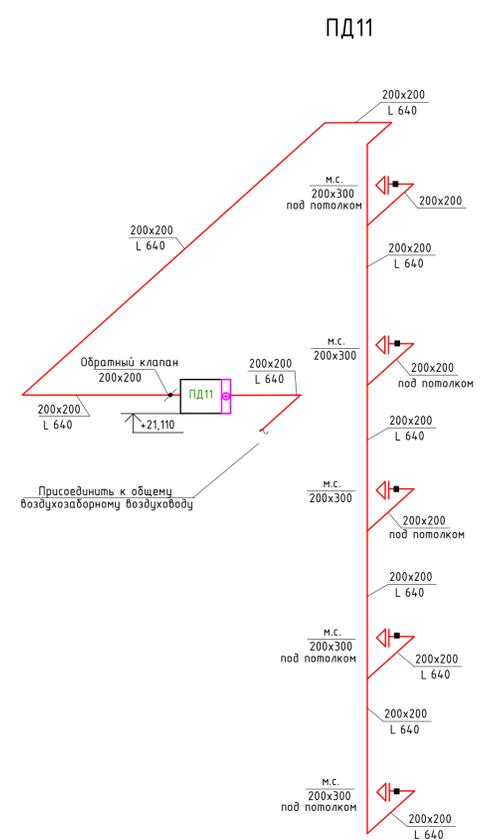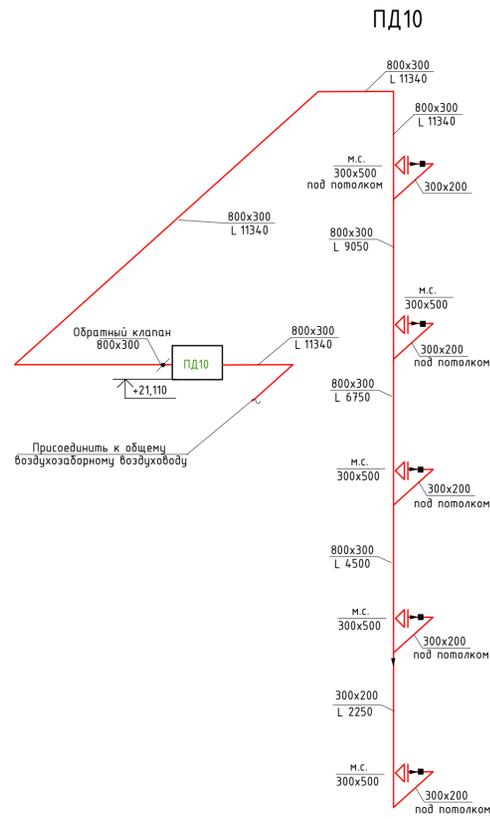

Воздухозабор в изоляции




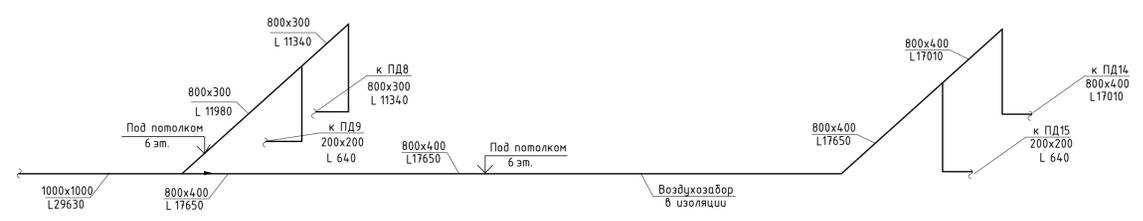


Воздухозабор в изоляции

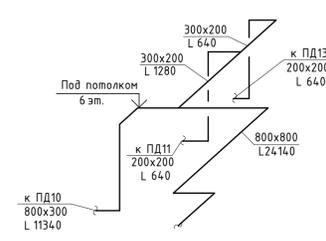





Условные обозначения:  
 — Воздуховоды систем ВД и ПД из черной стали толщ.1,2мм,  
 — Воздуховоды систем ВД и ПД из черной стали толщ.1,2мм,  
 Примечание: Предусмотреть огнезащиту.

						01-ЧПР/19РД -ОВЗ			
						Поликлиника горной больницы №2 на 600 посещений смену в. Якутске			
Изм.	Жалуч.	Лист	№ док.	Проб.	Дата	Поликлиника 600 посещений смену			
Разработал	Хакимова				12.22	Противоветровая вентиляция	Стация	Лист	Листов
Проверил	Хакимов				12.22		Р	9	
Н. контр.	Хакимов				12.22	Схемы воздухопроводов 1			
ГИП	Кобецкий				12.22	АО ЧЕВИКОНСТРУКЦИОН			

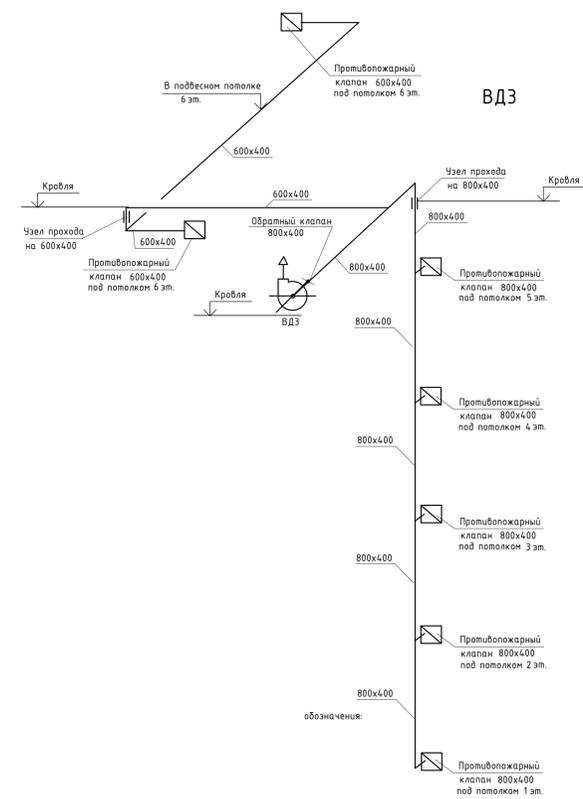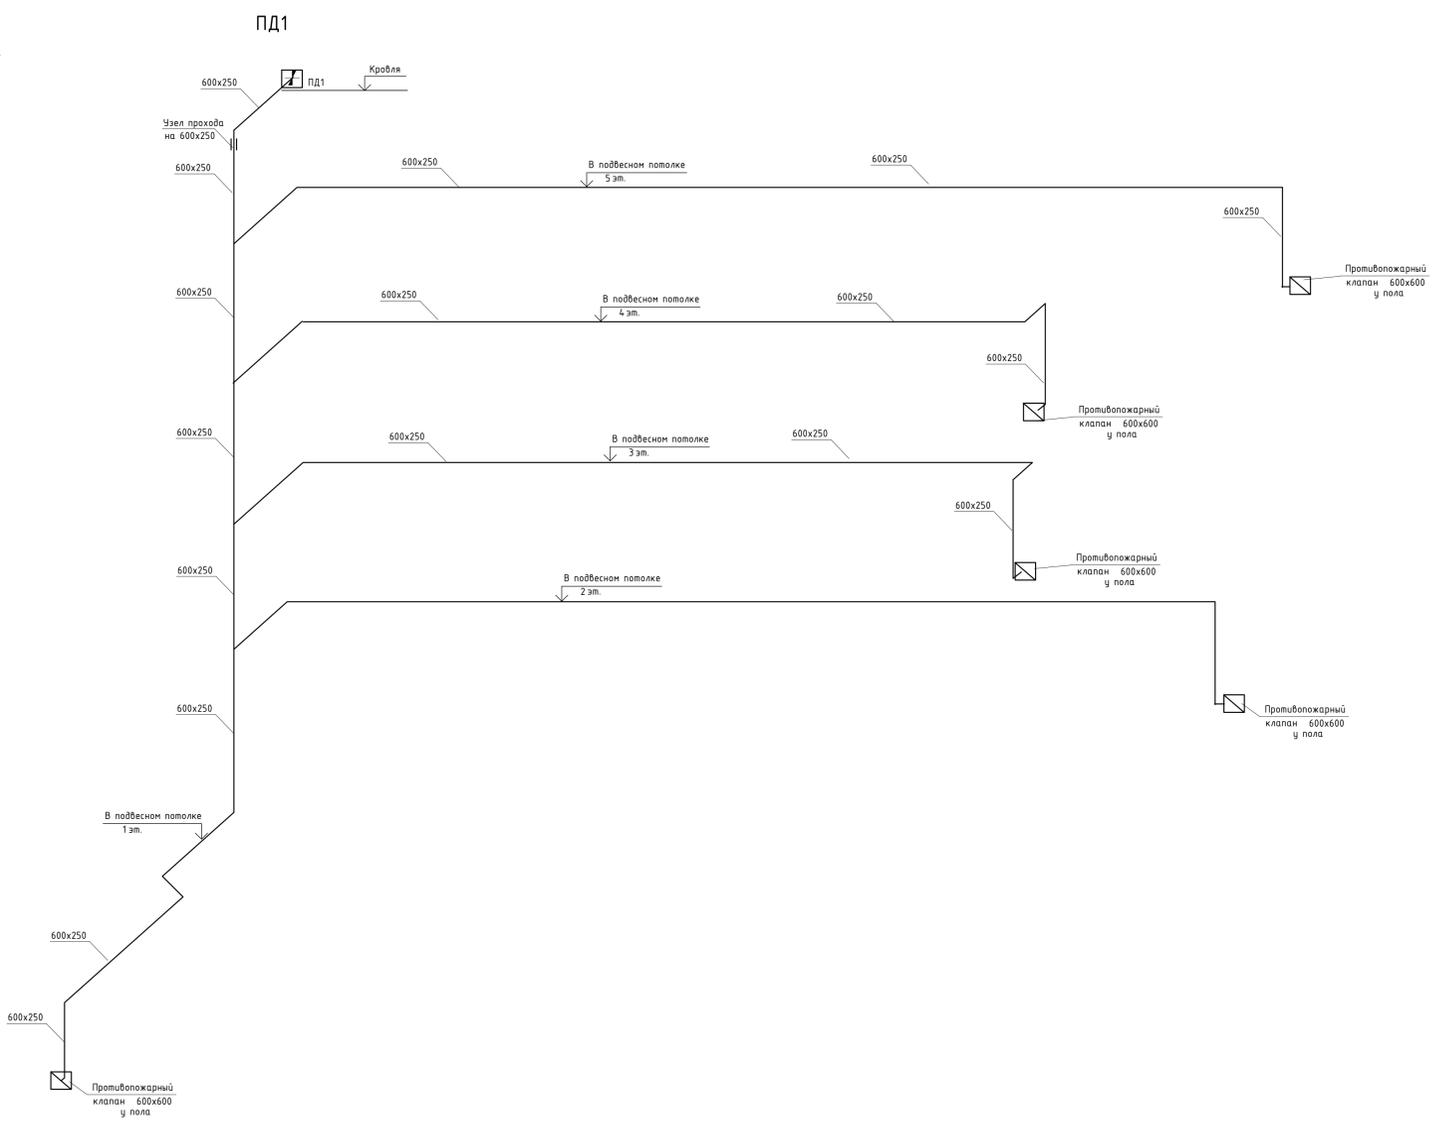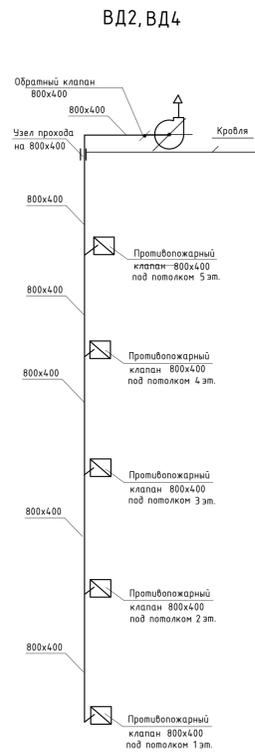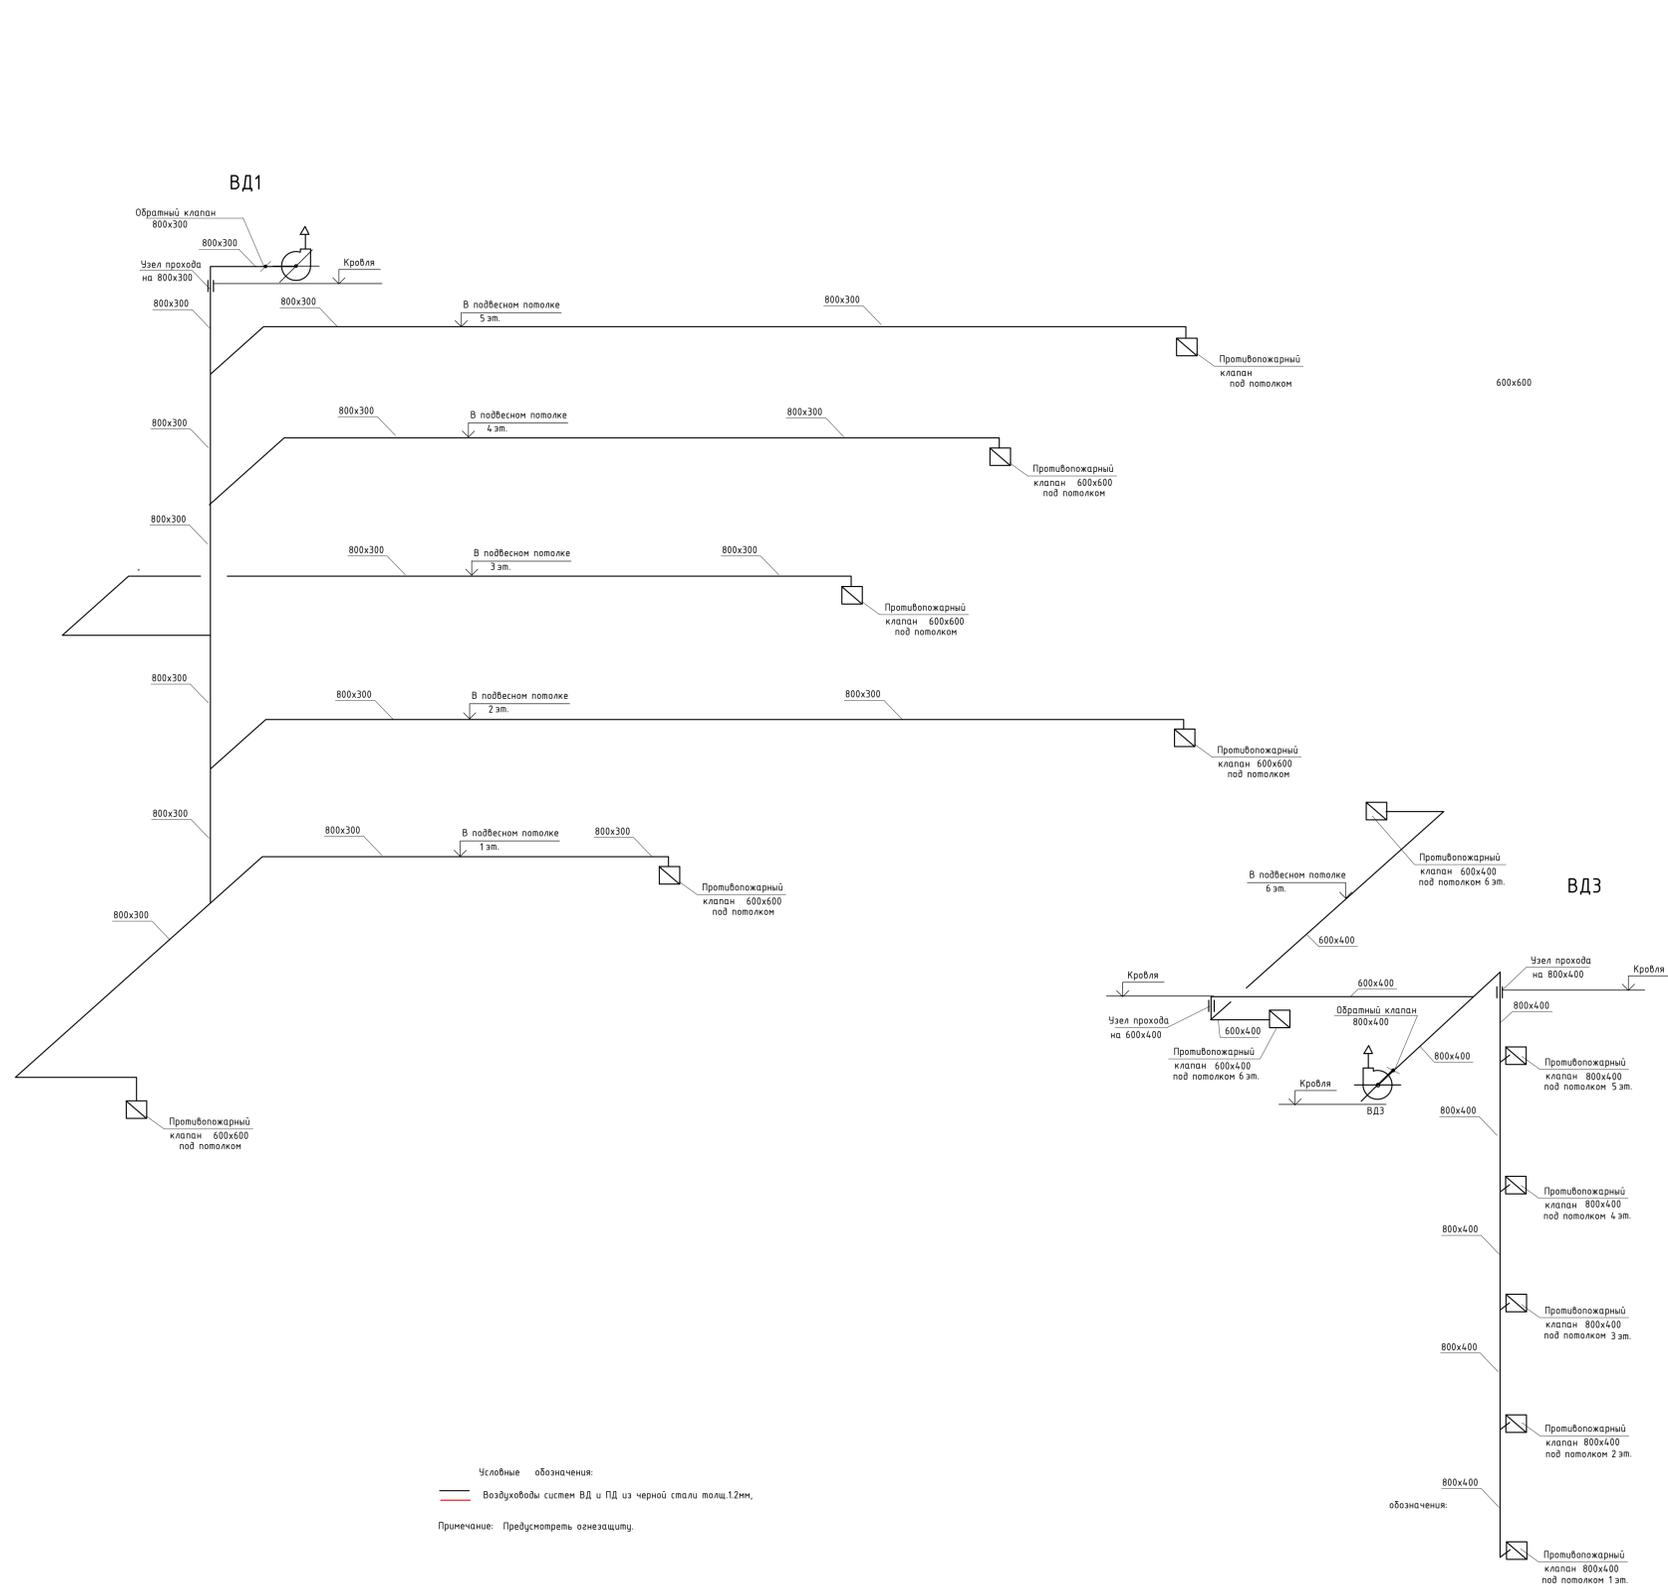

Условные обозначения:  
 — Воздуховоды систем ВД и ПД из черной стали толщ.12мм,  
 — Промышленные вентиляторы.

01-ЧПР/19РД -ОВЗ				
Поликлиника городской больницы №2 на 600-осенний смену г. Якутске				
Изм.	Колуч.	Лист	№ док	Проб.
Разработал	Хакимов	12.22		
Проверил	Хакимов	12.22		
Н. контр.	Хакимов	12.22		
ГИП	Ковецкий	12.22		
Поликлиника 600осенний смену			Студия	Лист
Противодымная вентиляция			Р	10
Схемы воздуховодов 2			АО ЧевикСтроитион	

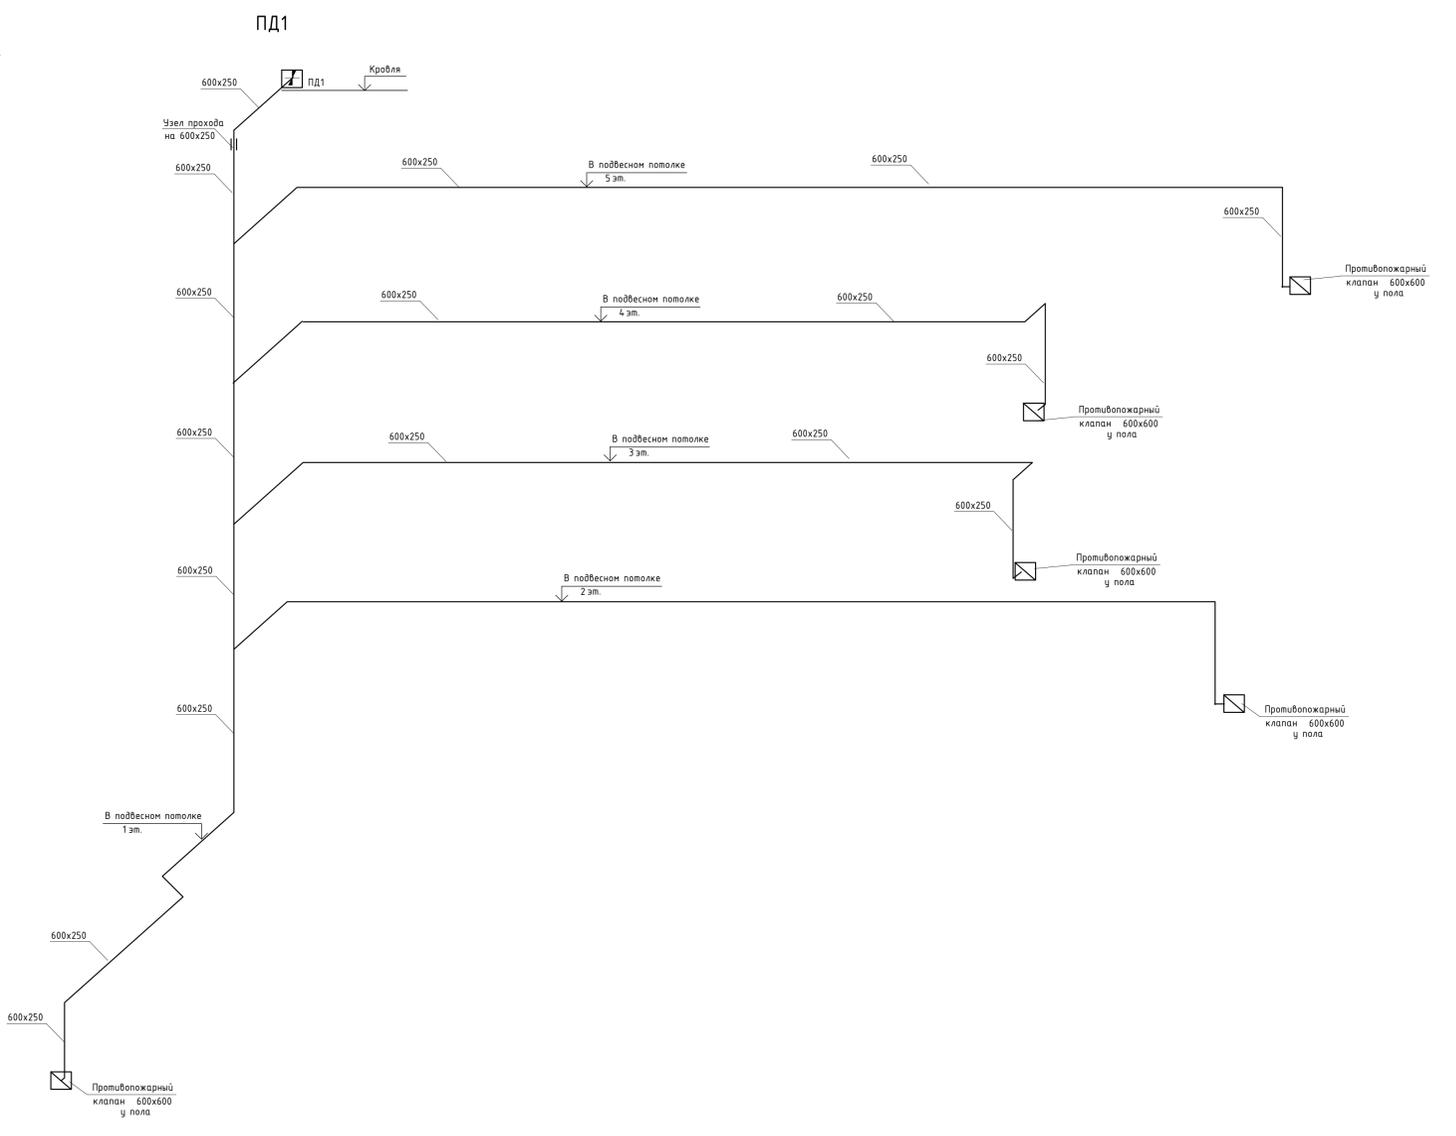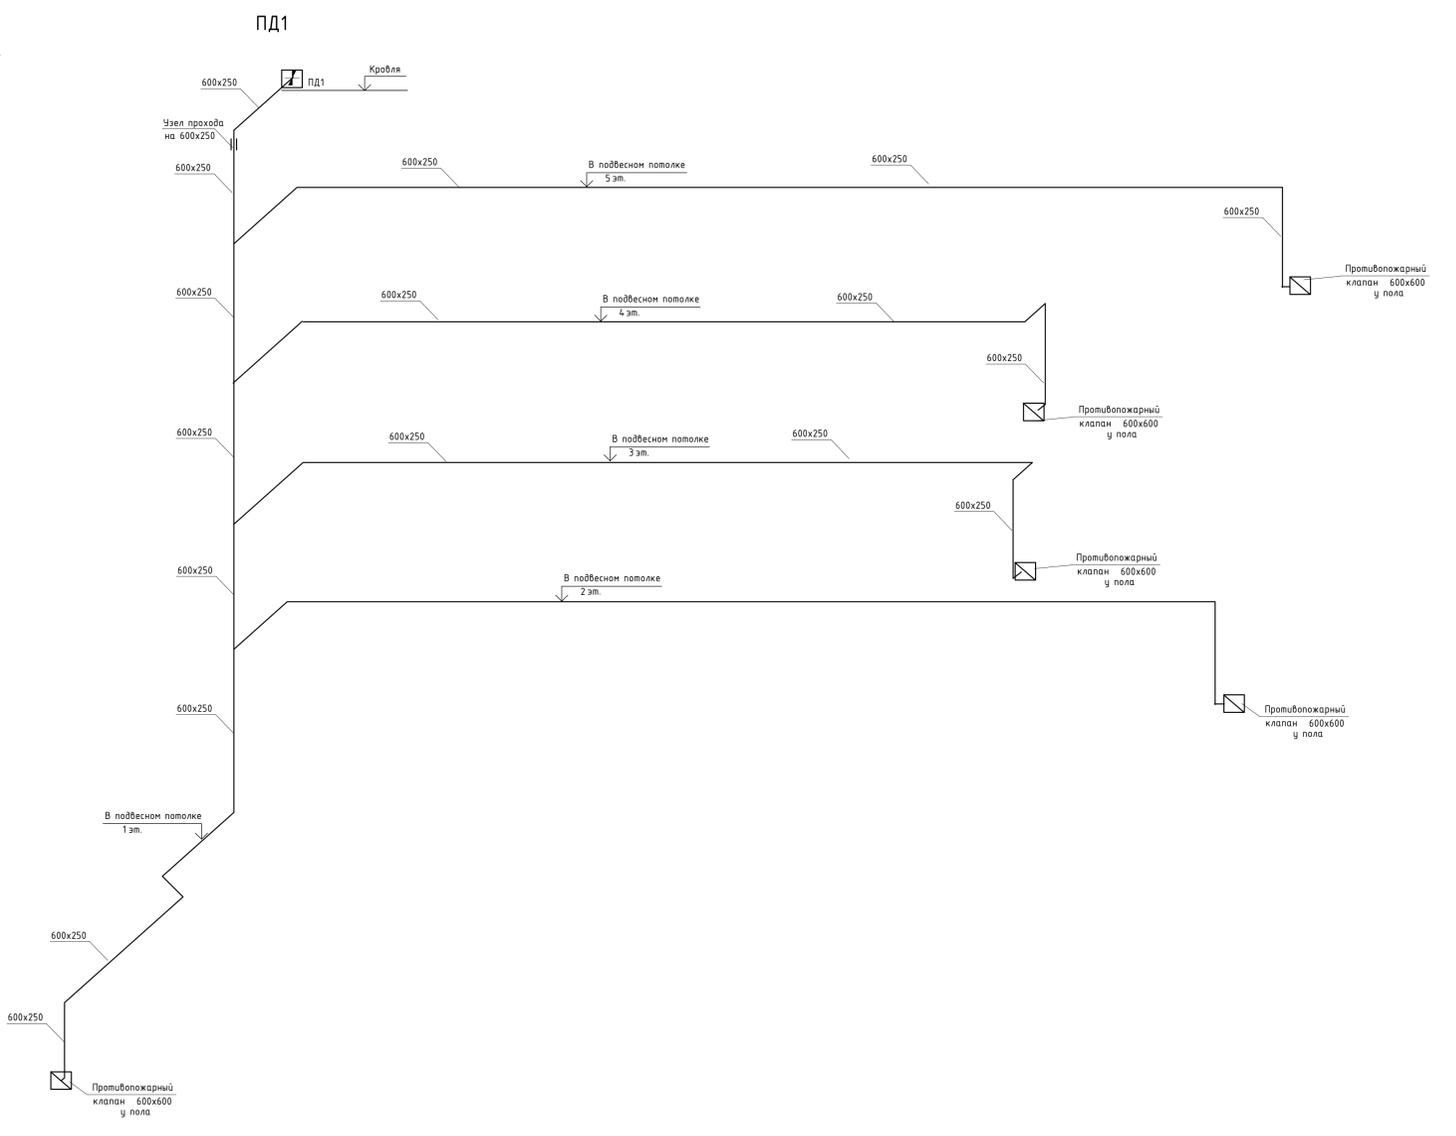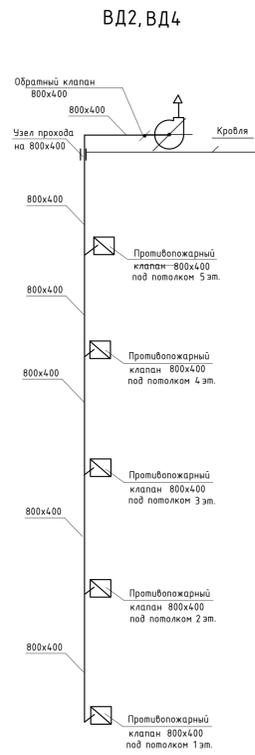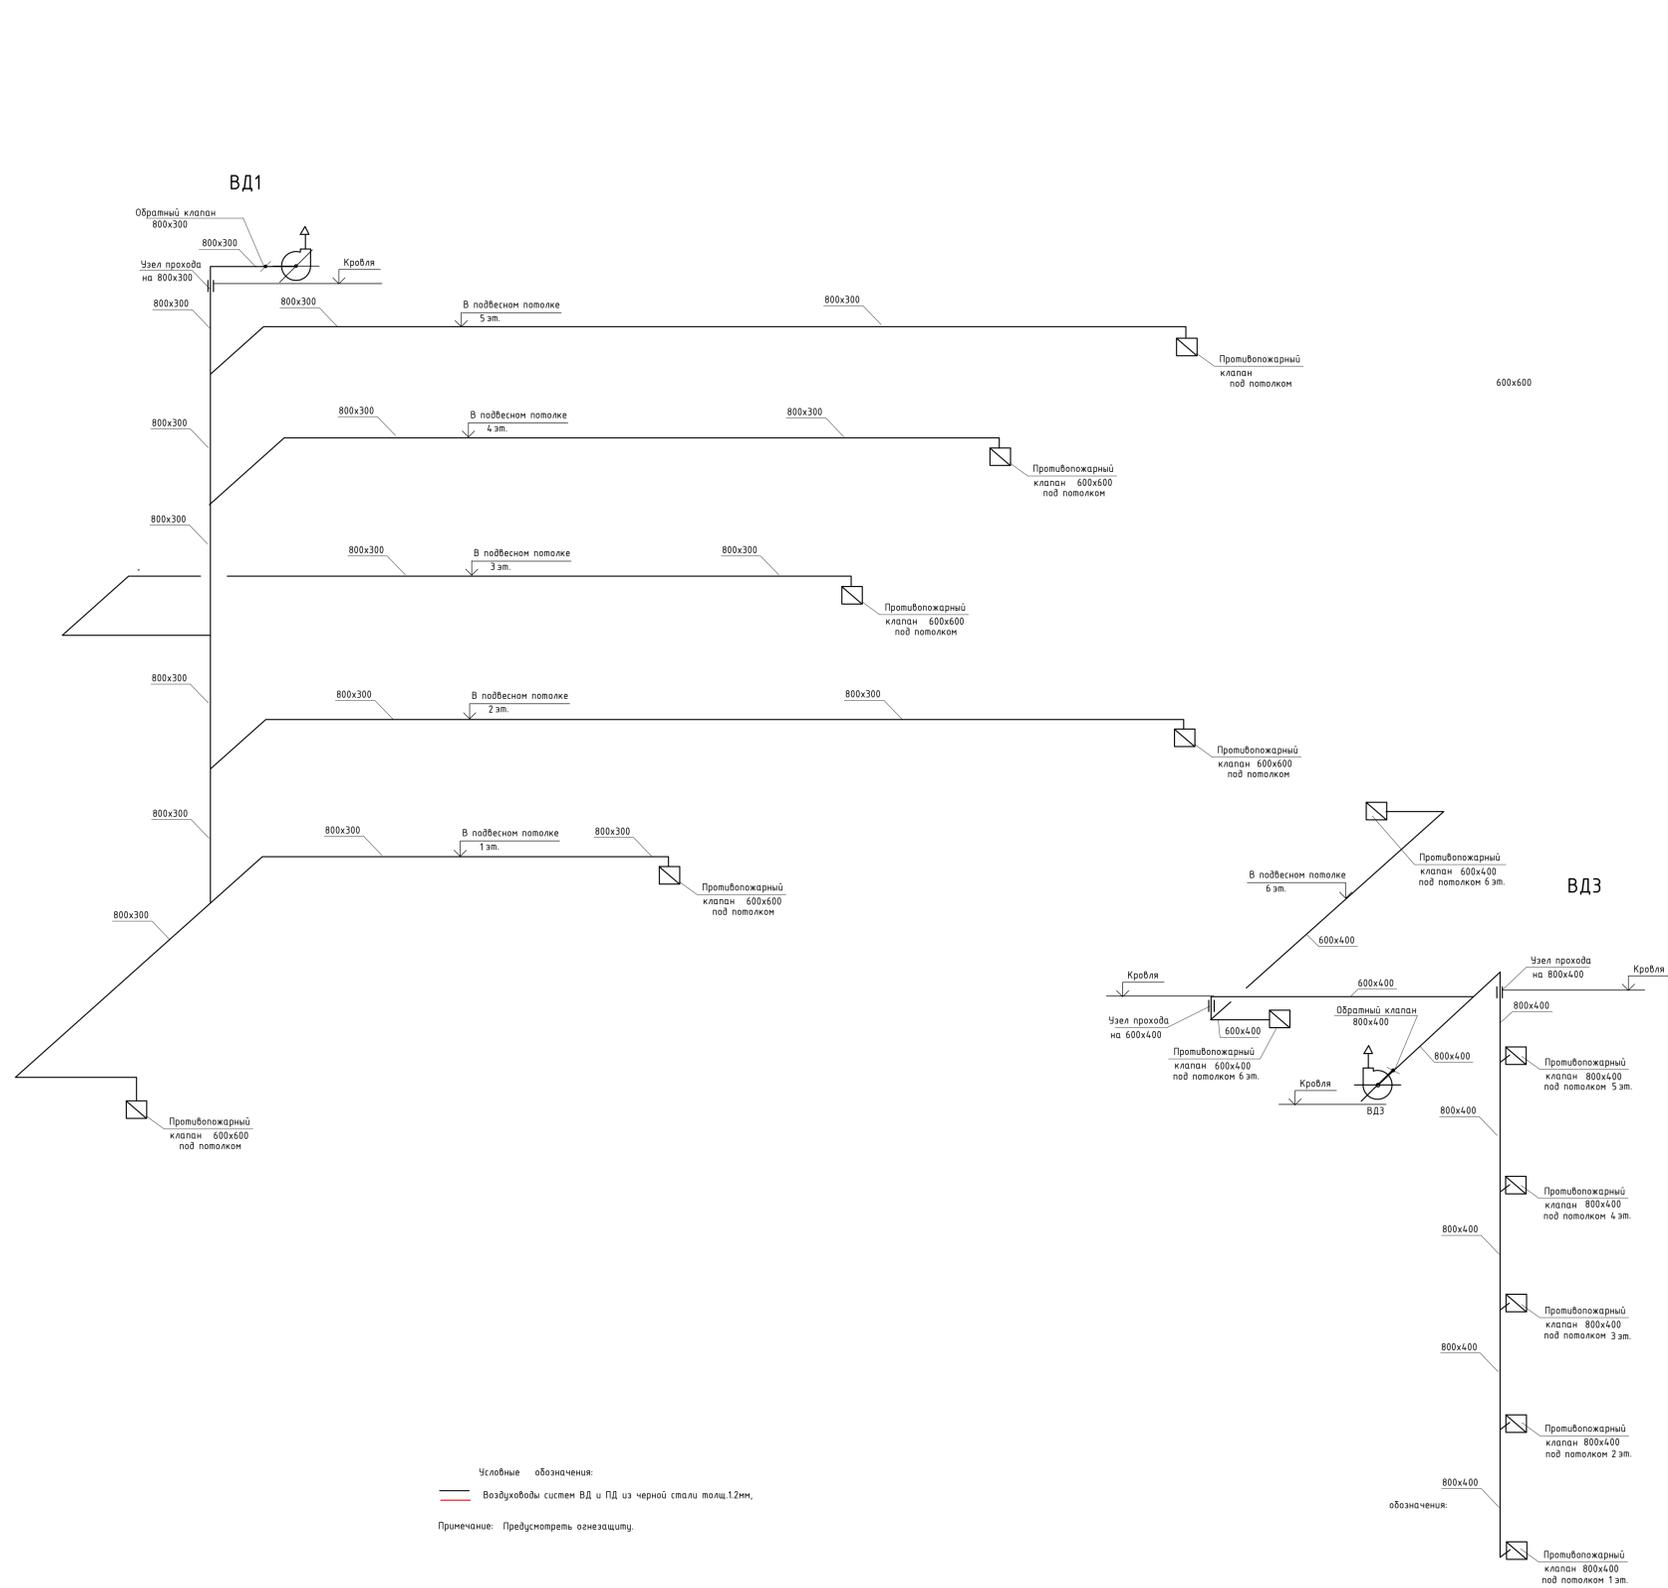

Условные обозначения:  
 — Воздуховоды систем ВД и ПД из черной стали толщ.1,2мм,  
 — Промышленные вентиляторы

01-ЧПР/19РД -ОВЗ			
Политехникогорстройбазальцит№2 на 600осещений смену г. Якутске			
Изм.	Колуч.	Лист	№ док
Разработал	Хакимов	12.22	
Проверил	Хакимов	12.22	
Н. контр.	Хакимов	12.22	
ГИП	Ковецкий	12.22	
Политехникогорстройбазальцит №2 на 600осещений смену			Стедия
Промышленная вентиляция			Лист
Схемы воздуховодов 2			10
АО Чевикостроцион			

Позиция	Наименование и техническая характеристика	Тип, марка, обозначение документа, опросного листа	Код оборуд - дования, изделия, материала	Завод - изготовитель	Единица измерения	Коли- чество	Масса единицы оборуд - дования, кг	Примечание
1	2	3	4	5	6	7	8	9
	ПД9, ПД11, ПД13, ПД15							
1	DRr 500x250 воздушный клапан с подставкой под электропривод	DRr 500x250__		РУСКЛИМАТ	шт	4		
2	Электропривод Gruner 227-230-05/RUS	227-230-05/RUS		РУСКЛИМАТ	шт	4		
3	Нагреватель электрический для прямоугольных каналов EHR 500*250-18	HC-0007058		РУСКЛИМАТ	шт	4		
4	Гибкая вставка FKr 500x250	FKr 500x250		РУСКЛИМАТ	шт	8		
5	Вентилятор прямоугольный канальный SHUFT RFD 500x250-4 VIM	RFD 500x250-4 VIM		РУСКЛИМАТ	шт	4		
	Автоматика ПД9, ПД11, ПД13, ПД15							
6	Щит управления ЩУВ-1 (4;380;NC;PK)	ЩУВ-1 (4;380;NC;PK)		РУСКЛИМАТ	шт	4		
7	Щит управления ЩУВ Э225 (П РК)	ЩУВ Э225 (П РК)		РУСКЛИМАТ	шт	4		
	ВД1							
8	Вентилятор RAD-6,3-RH9-400-5,5-1500-Pr0			РУСКЛИМАТ	шт	1		
9	Вставка гибкая Н-6,3 ДУ			РУСКЛИМАТ	шт	1		
10	Вставка гибкая В-6,3 ДУ			РУСКЛИМАТ	шт	1		
11	Виброизоляция ДО-42			РУСКЛИМАТ	шт	4		
12	Кожух защитный КЗ-112			РУСКЛИМАТ	шт	1		
	Автоматика							
13	Щит управления ЩУВ-1 (7,5;380;NC;PK)	ЩУВ-1 (7,5;380;NC;PK)		РУСКЛИМАТ	шт	1		
	ВД2							
14	Вентилятор RAD-6,3-RH9-400-5,5-1500-Pr0			РУСКЛИМАТ	шт	1		
15	Вставка гибкая Н-6,3 ДУ			РУСКЛИМАТ	шт	1		
16	Вставка гибкая В-6,3 ДУ			РУСКЛИМАТ	шт	1		

Инв.№ подл. Подпись и дата Взам.инв.№

						01-ЧПР/19РД -ОВ.ПВД1.С			
						Поликлиника городской больницы №2 на 600 посещений смену в г. Якутске			
Изм	Колуч.	Лист	№ док.	Подп.	Дата	Поликлиника на 600 посещений смену Противодымная вентиляция	Стадия	Лист	Листов
Разработал	Хакимова			<i>Хакимова</i>	12.22		Р	1	8
Проверил	Хакимов			<i>Хакимов</i>	12.22				
Н. контр.	Хакимов			<i>Хакимов</i>	12.22				
ГИП		Кобецкий		<i>Кобецкий</i>	12.22	Спецификация оборудования		АО "ЧевиКоструцион"Ъ	

Позиция	Наименование и техническая характеристика	Тип, марка, обозначение документа, опросного листа	Код оборуд - дования, изделия, материала	Завод - изготовитель	Единица измерения	Количество	Масса единицы оборуд - дования, кг	Примечание
1	2	3	4	5	6	7	8	9
17	Видроизоляция ДО-42			РУСКЛИМАТ	шт	4		
18	Кожух защитный КЗ-112			РУСКЛИМАТ	шт	1		
	Автоматика							
19	Щит управления ЩУВ-1 (7,5;380;НС;РК)	ЩУВ-1 (7,5;380;НС;РК)		РУСКЛИМАТ	шт	1		
	ВДЗ							
20	Вентилятор RAD-6,3-RH9-400-5,5-1500-Pr0			РУСКЛИМАТ	шт	1		
21	Вставка гибкая Н-6,3 ДУ			РУСКЛИМАТ	шт	1		
22	Вставка гибкая В-6,3 ДУ			РУСКЛИМАТ	шт	1		
23	Видроизоляция ДО-42			РУСКЛИМАТ	шт	4		
24	Кожух защитный КЗ-112			РУСКЛИМАТ	шт	1		
	Автоматика							
25	Щит управления ЩУВ-1 (7,5;380;НС;РК)	ЩУВ-1 (7,5;380;НС;РК)		РУСКЛИМАТ	шт	1		
	ВД4							
26	Вентилятор RAD-6,3-RH9-400-5,5-1500-Pr0			РУСКЛИМАТ	шт	1		
27	Вставка гибкая Н-6,3 ДУ			РУСКЛИМАТ	шт	1		
28	Вставка гибкая В-6,3 ДУ			РУСКЛИМАТ	шт	1		
29	Видроизоляция ДО-42			РУСКЛИМАТ	шт	4		
30	Кожух защитный КЗ-112			РУСКЛИМАТ	шт	1		
	Автоматика							
31	Щит управления ЩУВ-1 (7,5;380;НС;РК)	ЩУВ-1 (7,5;380;НС;РК)		РУСКЛИМАТ	шт	1		
	ПД1							
32	Вентилятор AxisTOP-5,6-3-3000			РУСКЛИМАТ	шт	1		
33	Зонт к вентилятору AxisTOP-5,6			РУСКЛИМАТ	шт	1		
34	Стакан СТМ 203-5,6			РУСКЛИМАТ	шт	1		
35	Переходник ОСВ №5,6			РУСКЛИМАТ	шт	1		
	Автоматика							

Позиция	Наименование и техническая характеристика	Тип, марка, обозначение документа, опросного листа	Код обору - дования, изделия, материала	Завод - изготовитель	Единица измерения	Количество	Масса единицы обору - дования, кг	Примечание
1	2	3	4	5	6	7	8	9
36	Щит управления ЩУВ-1 (4;380;НС;РК) ПД2	ЩУВ-1 (4;380;НС;РК)		РУСКЛИМАТ	шт	1		
37	Вентилятор AxisTOP-5,6-3-3000			РУСКЛИМАТ	шт	1		
38	Зонт к вентилятору AxisTOP-5,6			РУСКЛИМАТ	шт	1		
39	Стакан СТМ 203-5,6			РУСКЛИМАТ	шт	1		
40	Переходник ОСВ №5,6 Автоматика			РУСКЛИМАТ	шт	1		
41	Щит управления ЩУВ-1 (4;380;НС;РК) ПД3	ЩУВ-1 (4;380;НС;РК)		РУСКЛИМАТ	шт	1		
42	Вентилятор AxisTOP-5,6-2,2-3000			РУСКЛИМАТ	шт	1		
43	Зонт к вентилятору AxisTOP-5,6			РУСКЛИМАТ	шт	1		
44	Стакан СТМ 203-5,6			РУСКЛИМАТ	шт	1		
45	Переходник ОСВ №5,6 Автоматика			РУСКЛИМАТ	шт	1		
46	Щит управления ЩУВ-1 (4;380;НС;РК) ПД4	ЩУВ-1 (4;380;НС;РК)		РУСКЛИМАТ	шт	1		
47	Вентилятор AxisTOP-5,6-2,2-3000			РУСКЛИМАТ	шт	1		
48	Зонт к вентилятору AxisTOP-5,6			РУСКЛИМАТ	шт	1		
49	Стакан СТМ 203-5,6			РУСКЛИМАТ	шт	1		
50	Переходник ОСВ №5,6 Автоматика			РУСКЛИМАТ	шт	1		
51	Щит управления ЩУВ-1 (4;380;НС;РК) ПД5	ЩУВ-1 (4;380;НС;РК)		РУСКЛИМАТ	шт	1		
52	Вентилятор AxisTOP-5,6-2,2-3000			РУСКЛИМАТ	шт	1		
53	Зонт к вентилятору AxisTOP-5,6			РУСКЛИМАТ	шт	1		
54	Стакан СТМ 203-5,6			РУСКЛИМАТ	шт	1		

Инв.№ подл. Подпись и дата Взам.инв.№

Позиция	Наименование и техническая характеристика	Тип, марка, обозначение документа, опросного листа	Код оборуд - дования, изделия, материала	Завод - изготовитель	Единица измерения	Количество	Масса единицы оборуд - дования, кг	Примечание
1	2	3	4	5	6	7	8	9
55	Переходник ОСВ №5,6 Автоматика			РУСКЛИМАТ	шт	1		
56	Щит управления ЩУВ-1 (4;380;НС;РК) ПД6	ЩУВ-1 (4;380;НС;РК)		РУСКЛИМАТ	шт	1		
57	Вентилятор AxisTOP-5,6-2,2-3000			РУСКЛИМАТ	шт	1		
58	Зонт к вентилятору AxisTOP-5,6			РУСКЛИМАТ	шт	1		
59	Стакан СТМ 203-5,6			РУСКЛИМАТ	шт	1		
60	Переходник ОСВ №5,6 Автоматика			РУСКЛИМАТ	шт	1		
61	Щит управления ЩУВ-1 (4;380;НС;РК) ПД7	ЩУВ-1 (4;380;НС;РК)		РУСКЛИМАТ	шт	1		
62	Вентилятор AxisTOP-5,6-2,2-3000			РУСКЛИМАТ	шт	1		
63	Зонт к вентилятору AxisTOP-5,6			РУСКЛИМАТ	шт	1		
64	Стакан СТМ 203-5,6			РУСКЛИМАТ	шт	1		
65	Переходник ОСВ №5,6 Автоматика			РУСКЛИМАТ	шт	1		
66	Щит управления ЩУВ-1 (4;380;НС;РК) ПД8	ЩУВ-1 (4;380;НС;РК)		РУСКЛИМАТ	шт	1		
67	Вентилятор AxisTOP-5-2,2-3000			РУСКЛИМАТ	шт	1		
68	Зонт к вентилятору AxisTOP-5			РУСКЛИМАТ	шт	1		
69	Стакан СТМ 203-5			РУСКЛИМАТ	шт	1		
70	Переходник ОСВ №5 Автоматика			РУСКЛИМАТ	шт	1		
71	Щит управления ЩУВ-1 (4;380;НС;РК) ПД10	ЩУВ-1 (4;380;НС;РК)		РУСКЛИМАТ	шт	1		
72	Вентилятор AxisTOP-5-2,2-3000			РУСКЛИМАТ	шт	1		

Инв.№ подл. Подпись и дата Взам.инв.№

Позиция	Наименование и техническая характеристика	Тип, марка, обозначение документа, опросного листа	Код оборуд - дования, изделия, материала	Завод - изготовитель	Единица измерения	Количество	Масса единицы оборуд - дования, кг	Примечание
1	2	3	4	5	6	7	8	9
73	Зонт к вентилятору AxisTOP-5			РУСКЛИМАТ	шт	1		
74	Стакан СТМ 203-5			РУСКЛИМАТ	шт	1		
75	Переходник ОСВ №5 Автоматика			РУСКЛИМАТ	шт	1		
76	Щит управления ЩУВ-1 (4;380;НС;РК) ПД12	ЩУВ-1 (4;380;НС;РК)		РУСКЛИМАТ	шт	1		
77	Вентилятор AxisTOP-5-2,2-3000			РУСКЛИМАТ	шт	1		
78	Зонт к вентилятору AxisTOP-5			РУСКЛИМАТ	шт	1		
79	Стакан СТМ 203-5			РУСКЛИМАТ	шт	1		
80	Переходник ОСВ №5 Автоматика			РУСКЛИМАТ	шт	1		
81	Щит управления ЩУВ-1 (4;380;НС;РК) ПД14	ЩУВ-1 (4;380;НС;РК)		РУСКЛИМАТ	шт	1		
82	Вентилятор AxisTOP-6,3-3-3000			РУСКЛИМАТ	шт	1		
83	Зонт к вентилятору AxisTOP-6,3			РУСКЛИМАТ	шт	1		
84	Стакан СТМ 203-6,3			РУСКЛИМАТ	шт	1		
85	Переходник ОСВ №6,3 Автоматика			РУСКЛИМАТ	шт	1		
86	Щит управления ЩУВ-1 (4;380;НС;РК) ПД16	ЩУВ-1 (4;380;НС;РК)		РУСКЛИМАТ	шт	1		
87	Вентилятор AxisTOP-7,1-11-3000			РУСКЛИМАТ	шт	1		
88	Зонт к вентилятору AxisTOP-7,1			РУСКЛИМАТ	шт	1		
89	Стакан СТМ 203-7,1			РУСКЛИМАТ	шт	1		
90	Переходник ОСВ №7,1 Автоматика			РУСКЛИМАТ	шт	1		
91	Щит управления ЩУВ-1 (15;380;НС;РК)	ЩУВ-1 (15;380;НС;РК)		РУСКЛИМАТ	шт	1		

Позиция	Наименование и техническая характеристика	Тип, марка, обозначение документа, опросного листа	Код оборуд - дования, изделия, материала	Завод - изготовитель	Единица измерения	Коли - чество	Масса единицы оборуд - дования, кг	Примечание
1	2	3	4	5	6	7	8	9
	ПД17							
92	Вентилятор AxisTOP-7,1-11-3000			РУСКЛИМАТ	шт	1		
93	Зонт к вентилятору AxisTOP-7,1			РУСКЛИМАТ	шт	1		
94	Стакан СТМ 203-7,1			РУСКЛИМАТ	шт	1		
95	Переходник ОСВ №7,1			РУСКЛИМАТ	шт	1		
	Автоматика							
96	Щит управления ЩУВ-1 (15;380;НС;РК)	ЩУВ-1 (15;380;НС;РК)		РУСКЛИМАТ	шт	1		
	ПД18							
97	Вентилятор AxisTOP-7,1-11-3000			РУСКЛИМАТ	шт	1		
98	Зонт к вентилятору AxisTOP-7,1			РУСКЛИМАТ	шт	1		
99	Стакан СТМ 203-7,1			РУСКЛИМАТ	шт	1		
100	Переходник ОСВ №7,1			РУСКЛИМАТ	шт	1		
	Автоматика							
101	Щит управления ЩУВ-1 (15;380;НС;РК)	ЩУВ-1 (15;380;НС;РК)		РУСКЛИМАТ	шт	1		
	ПД19							
102	Вентилятор AxisTOP-7,1-11-3000			РУСКЛИМАТ	шт	1		
103	Зонт к вентилятору AxisTOP-7,1			РУСКЛИМАТ	шт	1		
104	Стакан СТМ 203-7,1			РУСКЛИМАТ	шт	1		
105	Переходник ОСВ №7,1			РУСКЛИМАТ	шт	1		
	Автоматика							
106	Щит управления ЩУВ-1 (15;380;НС;РК)	ЩУВ-1 (15;380;НС;РК)		РУСКЛИМАТ	шт	1		

Инв.Н подл. Подпись и дата Взам.инв.Н

Позиция	Наименование и техническая характеристика	Тип, марка, обозначение документа, опросного листа	Код оборуд - дования, изделия, материала	Завод - изготовитель	Единица измерения	Количество	Масса единицы оборуд - дования, кг	Примечание
1	2	3	4	5	6	7	8	9
	Воздуховод из черной стали толщ. 1,2мм200x200				м	275		
	Воздуховод из черной стали толщ. 1,2мм300x200				м	91		
	Воздуховод из черной стали толщ. 1,2мм600x250				м	240		
	Воздуховод из черной стали толщ. 1,2мм600x300				м	125		
	Воздуховод из черной стали толщ. 1,2мм800x300				м	375		
	Воздуховод из черной стали толщ. 1,2мм800x250				м	82		
	Воздуховод из черной стали толщ. 1,2мм600x400				м	30		
	Воздуховод из черной стали толщ. 1,2мм800x400				м	301		
	Воздуховод из черной стали толщ. 1,2мм800x800				м	31		
	Воздуховод из черной стали толщ. 1,2мм1000x1000				м	5		
	Обратный клапан 600x250			ВЕЗА	шт.	1		
	Обратный клапан 800x400			ВЕЗА	шт.	3		
	Обратный клапан 200x200			ВЕЗА	шт.	6		
	Обратный клапан 800x300			ВЕЗА	шт.	6		
	Обратный клапан 800x800			ВЕЗА	шт.	2		
	Обратный клапан 800x400			ВЕЗА	шт.	5		
	Обратный клапан 600x250			ВЕЗА	шт.	1		

Инв.№ подл. Подпись и дата

Взам.инв.№

Позиция	Наименование и техническая характеристика	Тип, марка, обозначение документа, опросного листа	Код оборуд - дования, изделия, материала	Завод - изготовитель	Единица измерения	Количество	Масса единицы оборуд - дования, кг	Примечание
1	2	3	4	5	6	7	8	9
	Клапан противопожарный (противодымный) прямоугольного сечения с пределом огнестойкости 90 мин, нормально - закрытый общепромышленного назначения прямоугольный, канального типа с электроприводом «Belimo»230В и клемной коробкой							
	600x600	КПУ-1Н-3-Н-АxB-2*ф-MB220			шт.	16		
	600x300	КПУ-1Н-3-Н-АxB-2*ф-MB220			шт.	2		
	800x400	КПУ-1Н-3-Н-АxB-2*ф-MB220			шт.	47		
	800x300	КПУ-1Н-3-Н-АxB-2*ф-MB220			шт.	2		
	600x400	КПУ-1Н-3-Н-АxB-2*ф-MB220			шт.	2		
	200x200	КПУ-1Н-3-Н-АxB-2*ф-MB220			шт.	26		
	Узел прохода через кровлю 600x250				шт.	2		
	Узел прохода через кровлю 600x300				шт.	2		
	Узел прохода через кровлю 600x300				шт.	2		
	Узел прохода через кровлю 600x400				шт.	3		
	Узел прохода через кровлю 600x400				шт.	1		
	Сетка металлическая с ячейками 10x10				м2	14		
	Огнезащитный базальтовый материал ОБМ-5Ф				м2	2500		
	клей огнезащитный ""EXPERT"" для базальтовой огнезащиты				кг	4500		
	Клапан обратный защитный CZR 600x600/900x900 морозостойком исполнении				шт./шт	1/3		
	Кожух двигателя KGD в морозоустойчивом исполнении				шт.	4		

Инв.№ подл. Подпись и дата Взам.инв.№