



Сечение 1-1

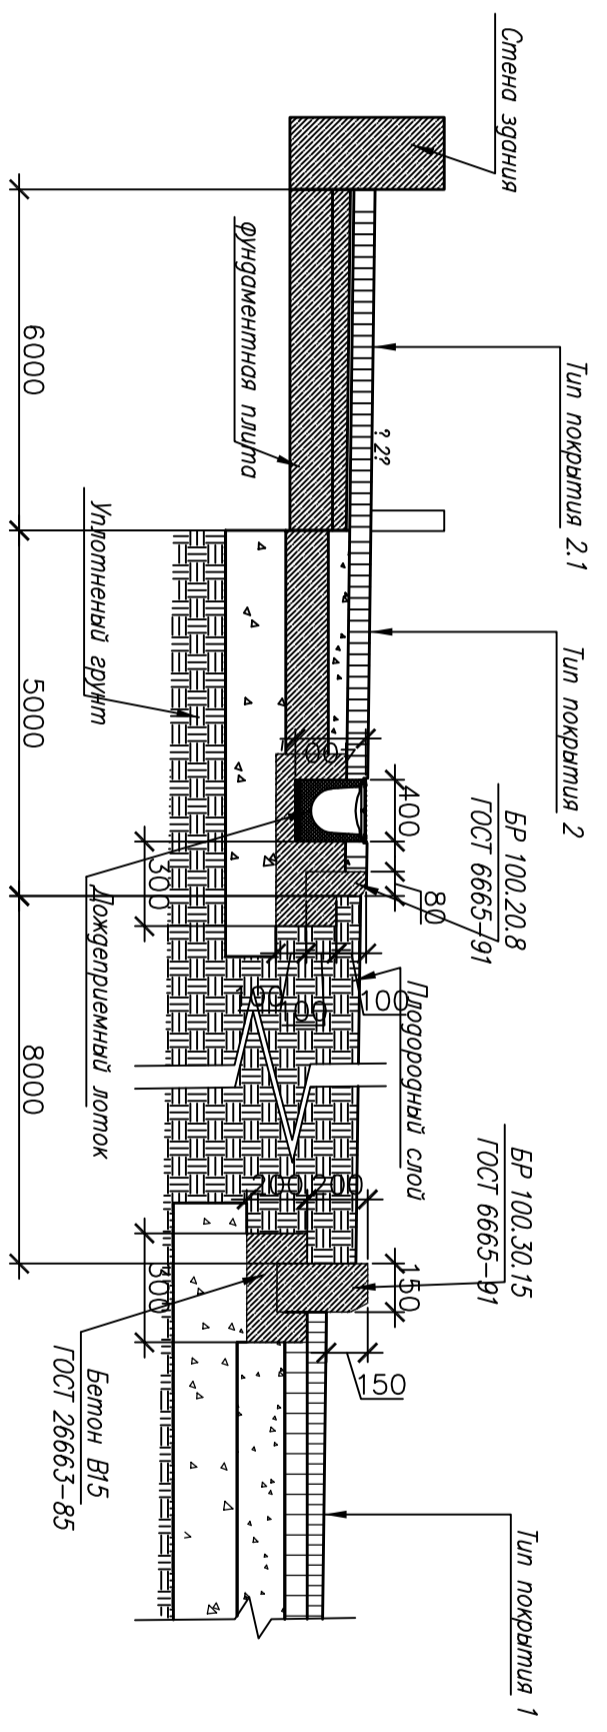

Сечение 2-2

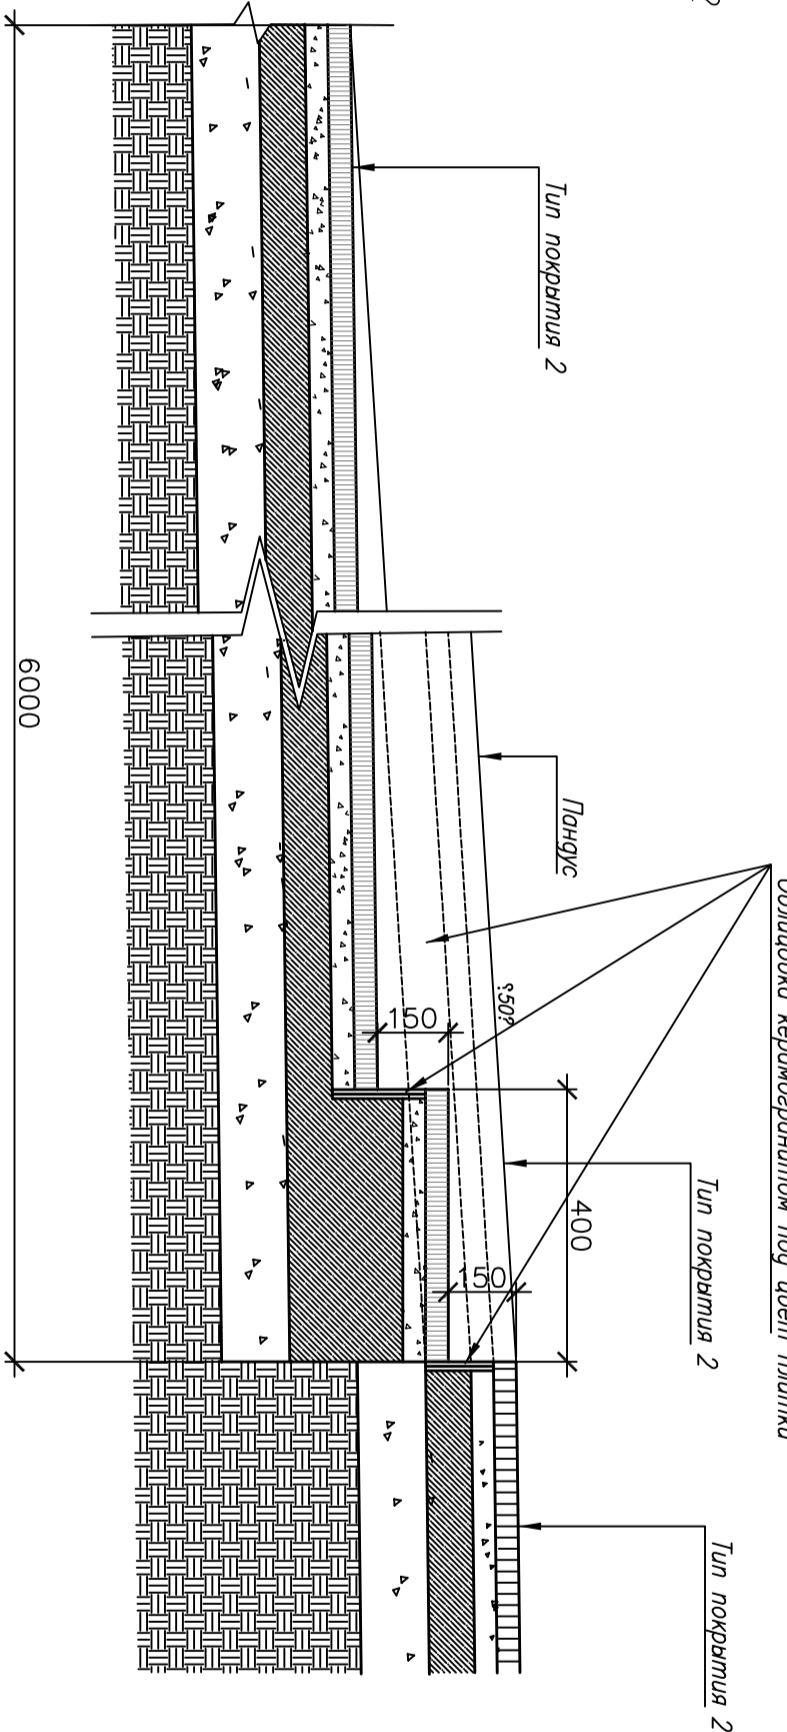

Согласовано

--	--	--	--	--

Инв. ? подл.	Подп. и дата	Взам. инв. ?		
--------------	--------------	--------------	--	--

Изм.		Код. уч.	Лист	? гок	Подп.	Дата	08/06-17-1-ПЗУ.К	"Торгово-развлекательный комплекс в г. Ставрополь-на-Кубани" по ул. Красноя. 5. Корректировка"	Схема планировочной организации земельного участка	Страница	Лист	Листов
Разработчик		Рабов				06.22				Р	6	
ГИП		Курюхин				06.22						
Н.контр.		Горлов				06.22	Сечения 1-1, 2-2		ИП Курюхин			