схема трассы ливневого трубопровода.

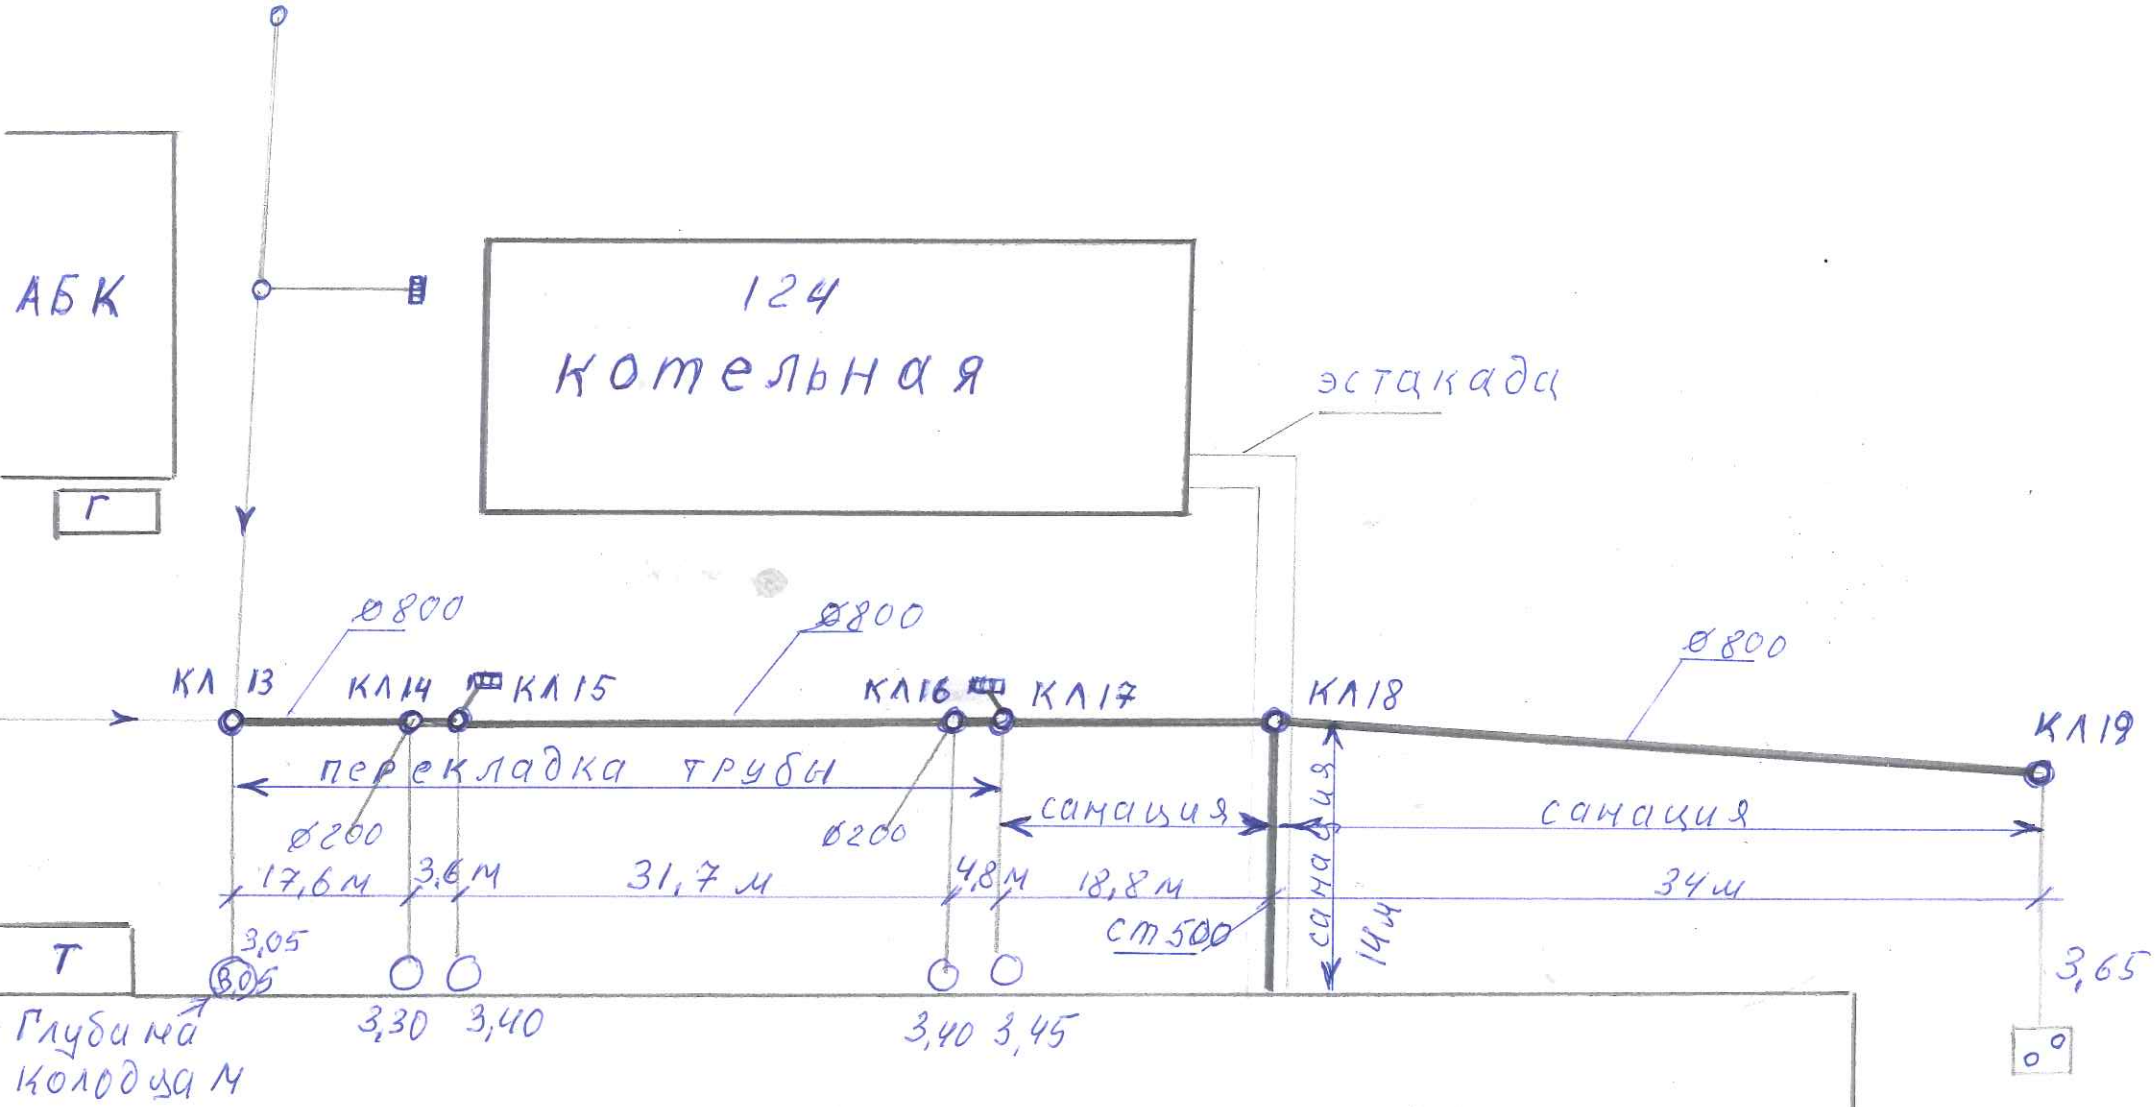

640
главный корпус.