


Планируемый_План адм.корпуса 1-го этажа

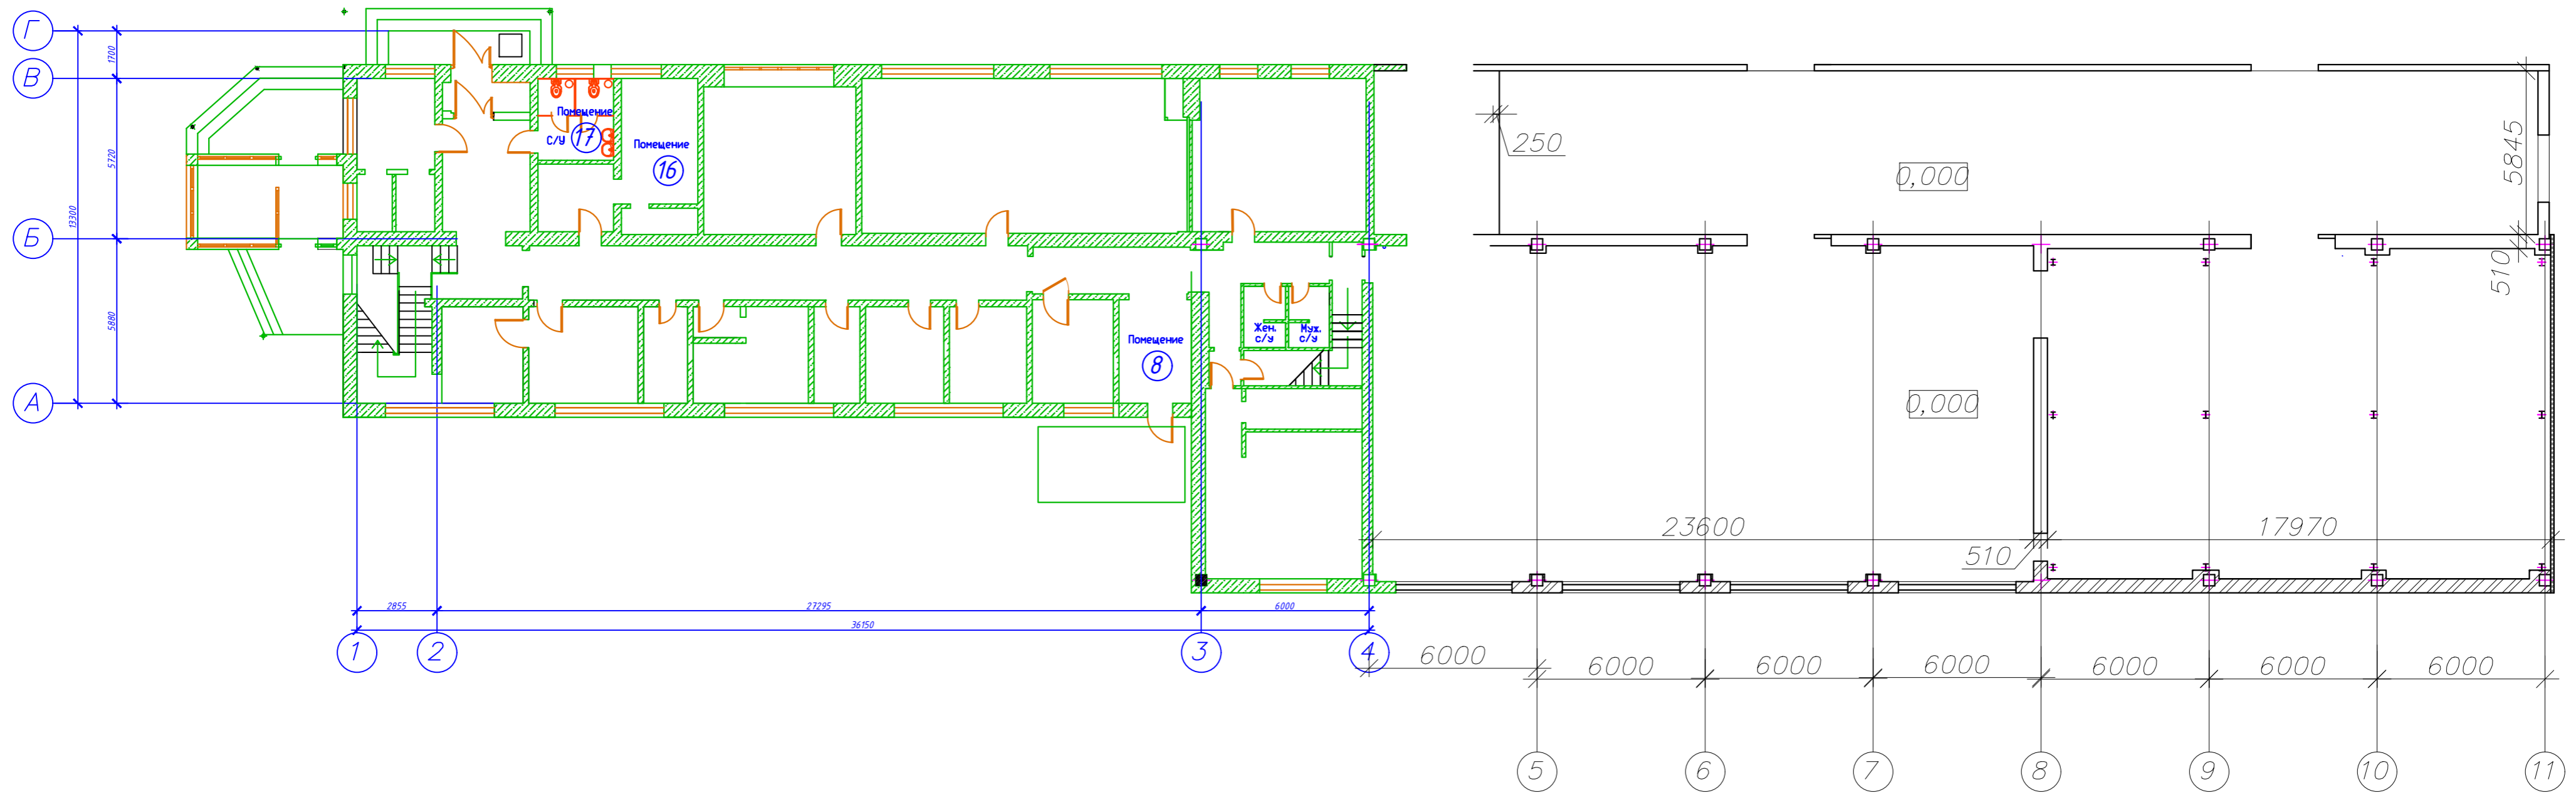

Планируемый_план адм.корпуса 2-го этажа

