


Условные обозначения

- стены из монолитного железобетона
- стены из блоков ГЗБ
- перегородки кирпичные
- перегородки ГКЛ по технологии "Кнауф" серия с362
- перегородки стеклянные
- перегородки трансформируемые
- зашивка ГКЛ с заполнением звукоизолирующим материалом ЗИПС-вектор
- санитарная перегородка h= 2100мм
- (1.4) - номер помещения
- (4) - тип пола

Номер помещения	Наименование	Площадь, м.кв.	Кат* помеще- ния
1.1	Лестница	16.4	Д
1.2	Тамбур	4.9	Д
1.3	Вестибюль	14.8	Д
1.4	Гараж	44.56	ВЗ
1.5	Гараж	151.33	ВЗ
1.6	ИТП, насосная	13.33	Д
1.7	ЭЩ	8.2	Д
1.8	КУИ с кладовой уборочного инвентаря	4.5	Д
1.9	Раздевалка с душевой (мужская)	10.9	Д
1.10	Слесарная	32.6	Д
1.11	С/у	3.2	Д
Итого:		304.7	

1. Кладочные планы см. лл. 10-13, планы отверстий см. лл. 15-18.
2. Схемы и спецификацию заполнения оконных проемов и витражей см.л. 21.
3. Спецификацию заполнения дверных проемов см.л. 22.
4. Экспликацию полов см.л. 23.
5. Разрез 1-1 см.л. 19
6. Ведомость ограждений см.л. 26

2020-01-30-02-AP.2					
Административное здание на территории Индустриального парка «ПРО-БИЗНЕС-ПАРК» в п. Полеводство Чкаловского района. Кадастровый номер участка 66:4:0513037:1801					
1	-	Зам.	2-23	02.23	
Изм.	Кол.	Лист	№ док.	Подп.	Дата
Разработал	КИСЕЛЕВА				02.23
Проверил	ЧУШЕВА М.А.				02.23
ГИП	ЧУШЕВА Л.И.				02.23
Нормаконтр.	БОНДАРЬ				02.23
План на отм. 0.000				Стадия	Лист
				Р	6

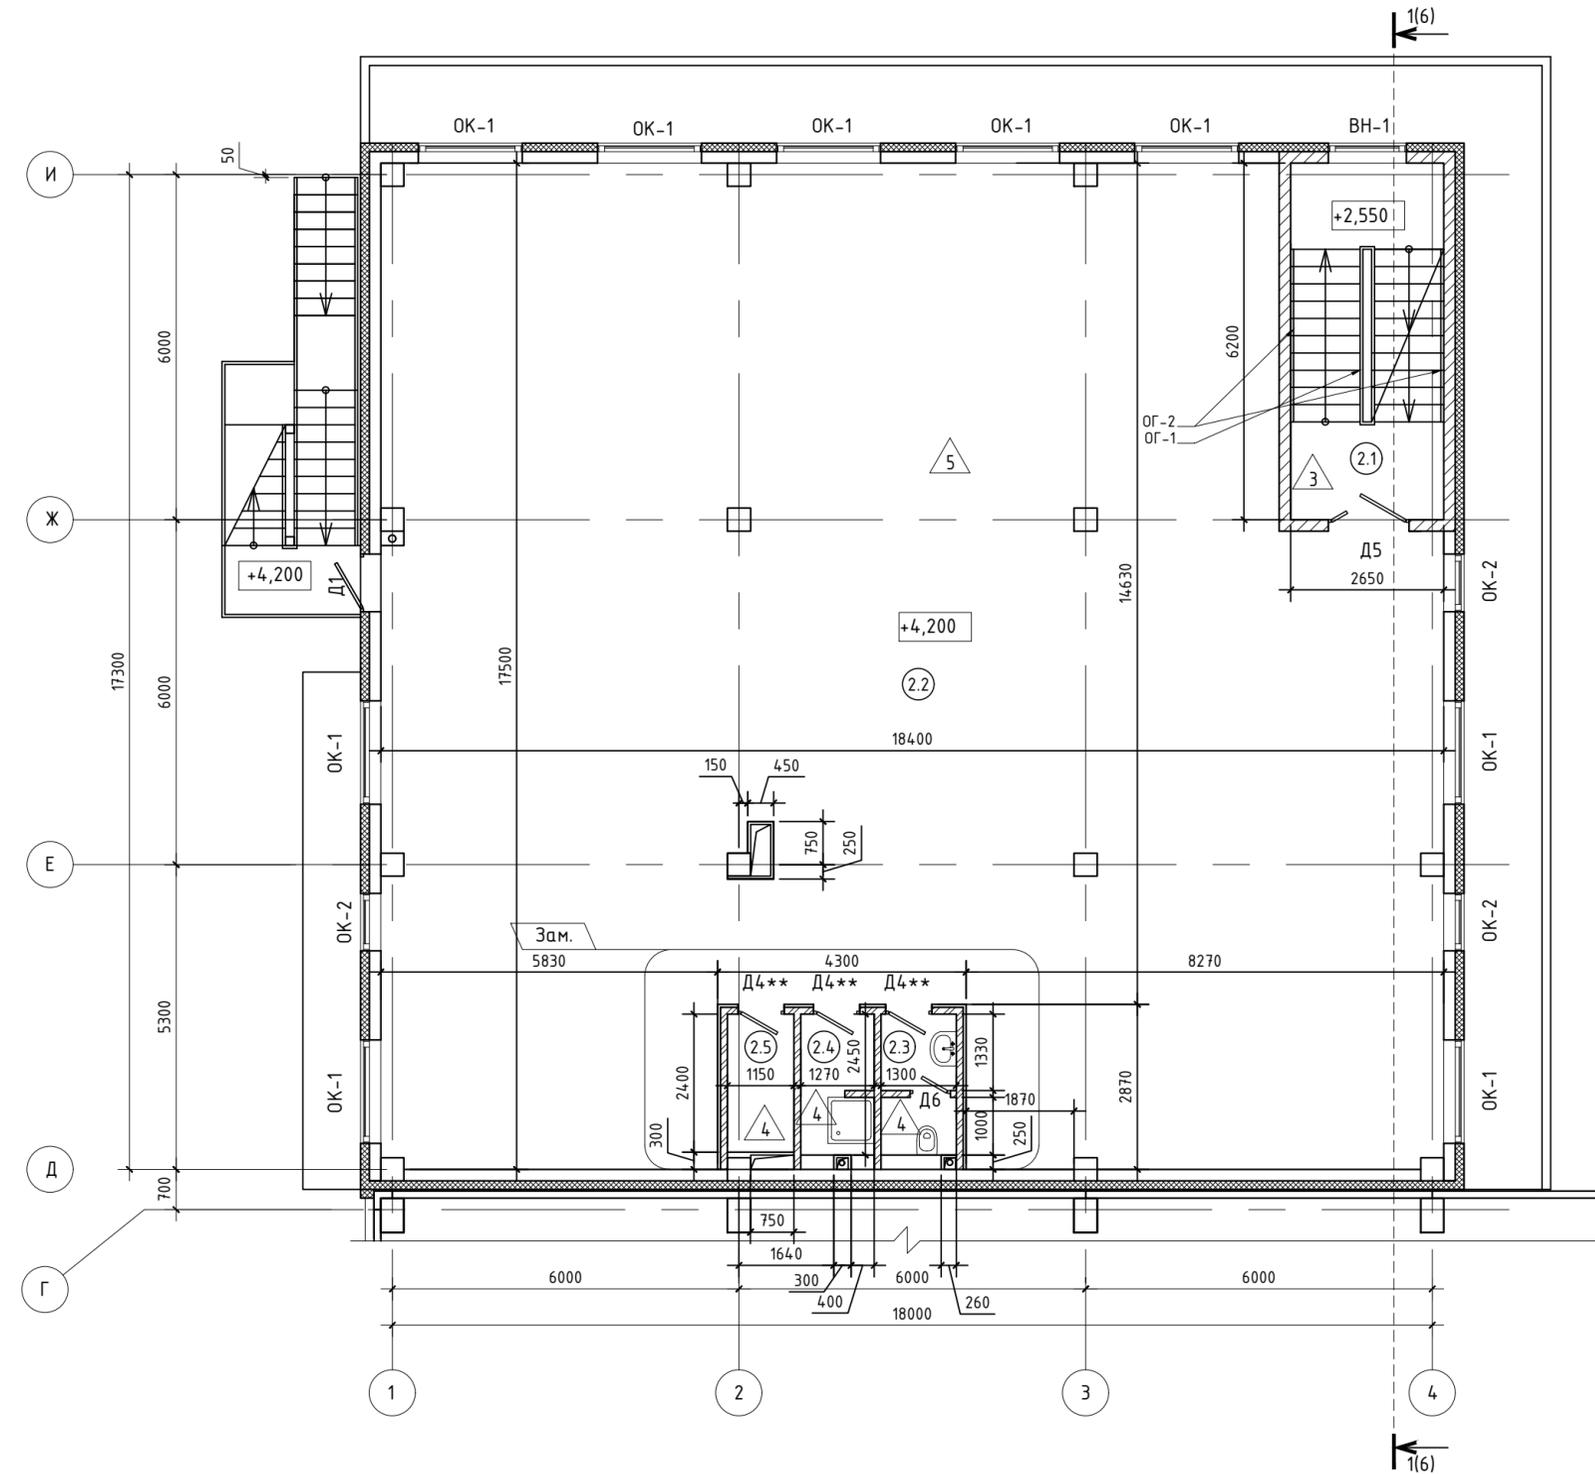

Условные обозначения


- стены из монолитного железобетона
- стены из блоков ГЗБ
- перегородки кирпичные
- перегородки ГКЛ по технологии "Кнауф" серия с362
- перегородки стеклянные
- перегородки трансформируемые
- зашивка ГКЛ с заполнением звукоизолирующим материалом ЗИПС-вектор
- санитарная перегородка h= 2100мм
- 1.4 - номер помещения
- 4 - тип пола

Номер помещения	Наименование	Площадь, м.кв.	Кат* по-меще-ния
2.1	Лестница	16.4	
2.2	Опенспейс (зона складирования)	289.0	
2.3	С/у	3.0	Д
2.4	КЧИ	3.1	Д
2.5	Кладовая уборочного инвентаря	2.8	Д
Итого:		314.3	

Зам.

1. Кладочные планы см. лл. 10-13, планы отверстий см. лл. 15-18.
2. Схемы и спецификацию заполнения оконных проемов и витражей см.л. 21.
3. Спецификацию заполнения дверных проемов см.л. 22.
4. Экспликацию полов см.л. 23.
5. Разрез 1-1 см.л. 19
6. Ведомость ограждений см.л. 26

2020-01-30-02-AP.2						
Административное здание на территории Индустриального парка «ПРО-БИЗНЕС-ПАРК» в п. Полеводство Чкаловского района. Кадастровый номер участка 66:41:0513037:1801						
1	-	Зам.	2-23		02.23	
Изм.	Кол.	Лист	№ док.	Подп.	Дата	
Разработал	КИСЕЛЕВА				02.23	
Проверил	ЧУШЕВА М.А.				02.23	
ГИП	ЧУШЕВА Л.И.				02.23	
Нормаконтр.	БОНДАРЬ				02.23	
План на отм. +4.200				Стадия	Лист	Листов
				Р	7	

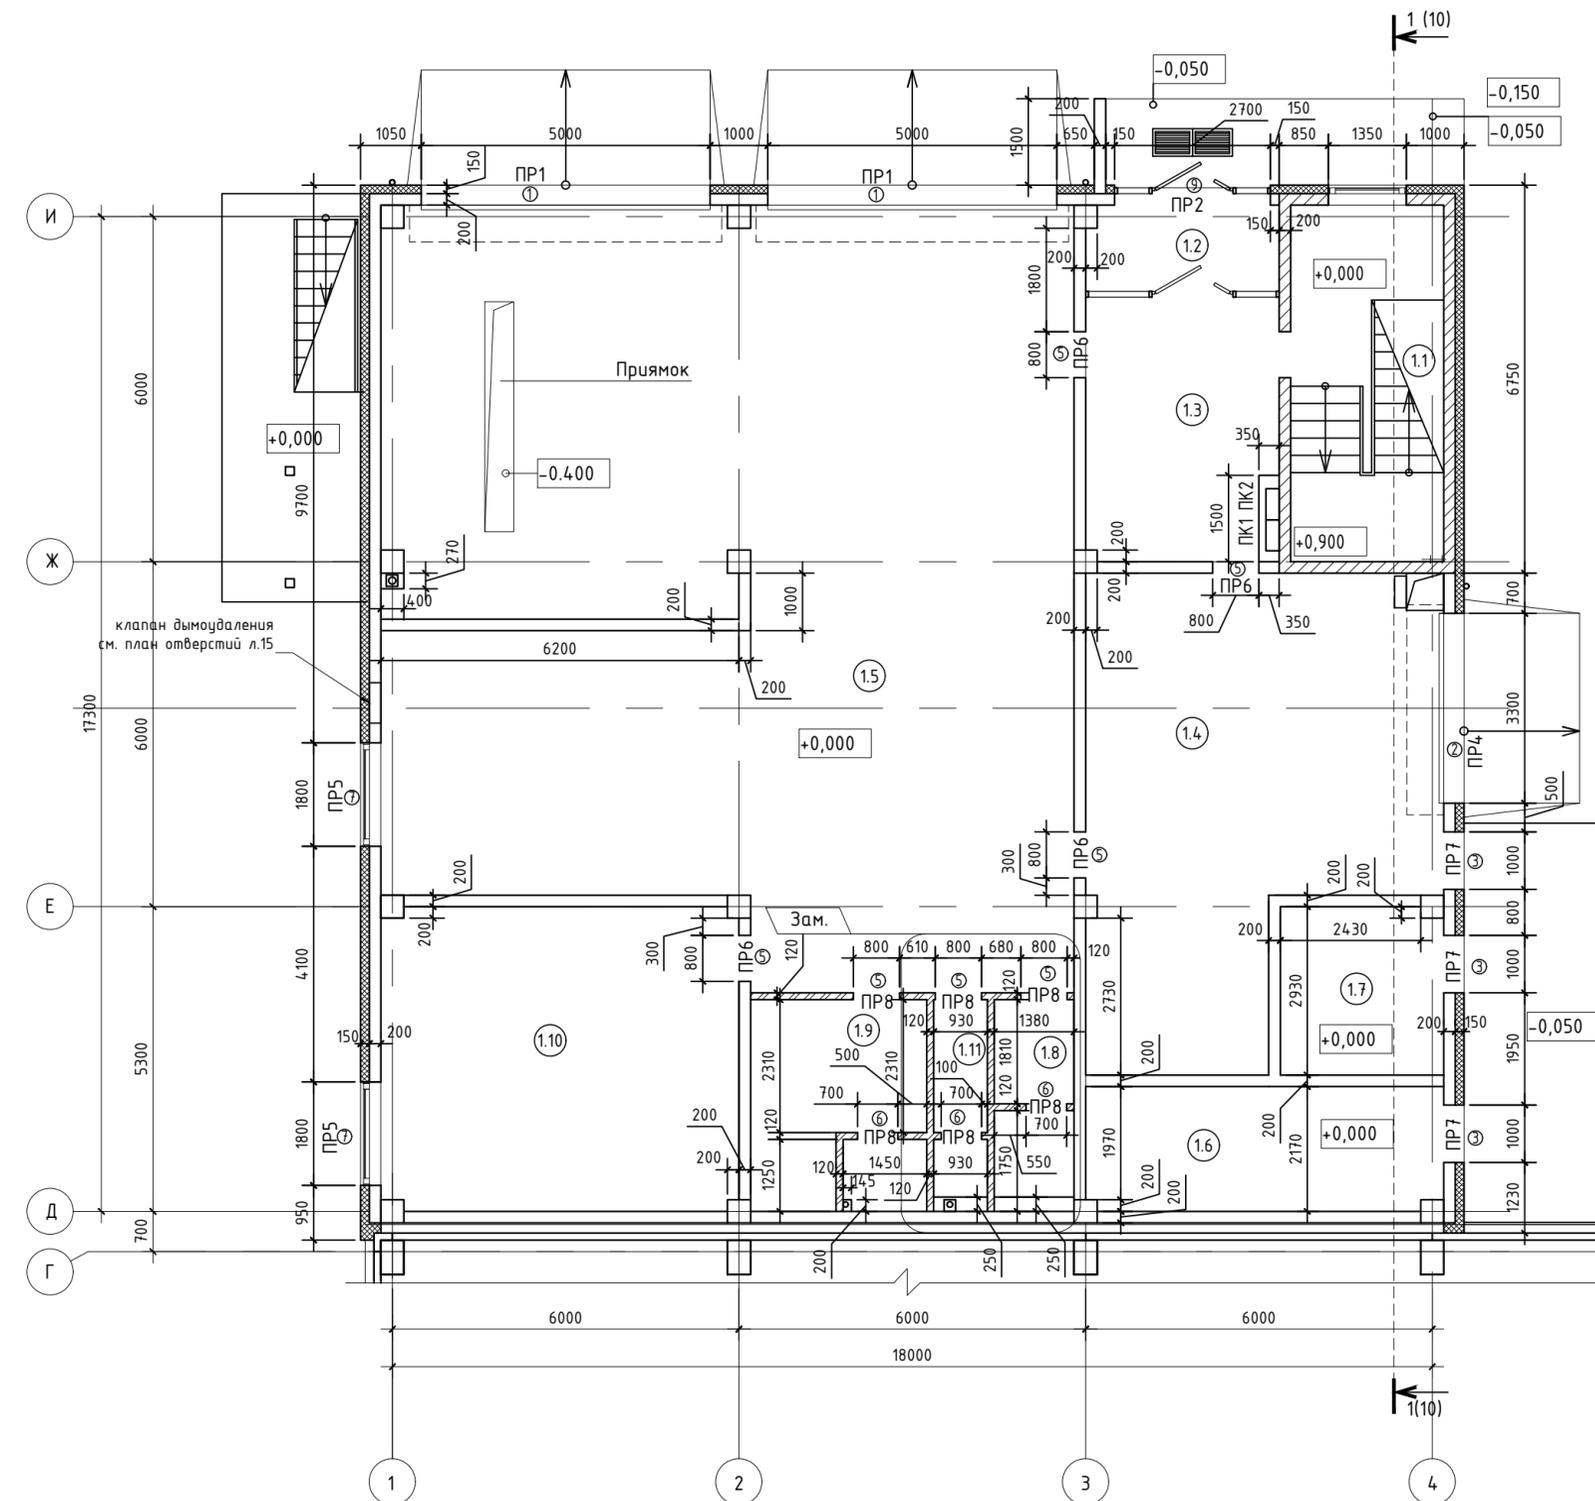

Условные обозначения

- стены из монолитного железобетона
- стены из блоков ГЗБ
- перегородки кирпичные
- перегородки ГКЛ по технологии "Кнауф" серия с362
- перегородки стеклянные
- перегородки трансформируемые
- зашивка ГКЛ с заполнением звукоизолирующим материалом ЗИПС-вектор
- санитарная перегородка h= 2100мм
- ①.4 - номер помещения
- ПР1 - тип перемычки
- ⊙ - марка проема

Зам.

Ведомость проемов

Марка, поз.	Схема сечения
1	5000x3300(н)
2	3300x3000(н)
3	1000x2070(н)
4	900x2070(н)
5	800x2070(н)
6	700x2070(н)
7	1800x1750(н)
8	1000x1750(н)
9	2700x2800(н)

1. Планы отверстий см. лл. 15-18.
2. Ведомость и спецификацию перемычек см.л. 20
3. Ведомость стен и перегородок см.л. 20
4. Разрез 1-1 см.л. 19

Номер помещения	Наименование	Площадь, м.кв.	Кат* помеще-ния
1.1	Лестница	16.4	Д
1.2	Тамбур	4.9	Д
1.3	Вестибюль	14.8	Д
1.4	Гараж	44.56	ВЗ
1.5	Гараж	151.33	ВЗ
1.6	ИТП, насосная	13.33	Д
1.7	ЭЩ	8.2	Д
1.8	КУИ с кладовой уборочного инвентаря	4.5	Д
1.9	Раздевалка с душевой (мужская)	10.9	Д
1.10	Слесарная	32.6	Д
1.11	С/у	3.2	
Итого:		304.9	


2020-01-30-02-АР.2

Административное здание на территории Индустриального парка «ПРО-БИЗНЕС-ПАРК» в п. Полеводство Чкаловского района. Кадастровый номер участка 66:41:0513037:1801

Изм.	Кол.	Лист	№ док.	Подп.	Дата	Стадия	Лист	Листов
1	-	Зам.	2-23		02.23	Р	10	
Разработал	КИСЕЛЕВА				02.23			
Проверил	ЧУШЕВА М.А.				02.23			
ГИП	ЧУШЕВА Л.И.				02.23			
Нормаконтр.	БОНДАРЬ				02.23			

Кладочный план на отм. 0.000



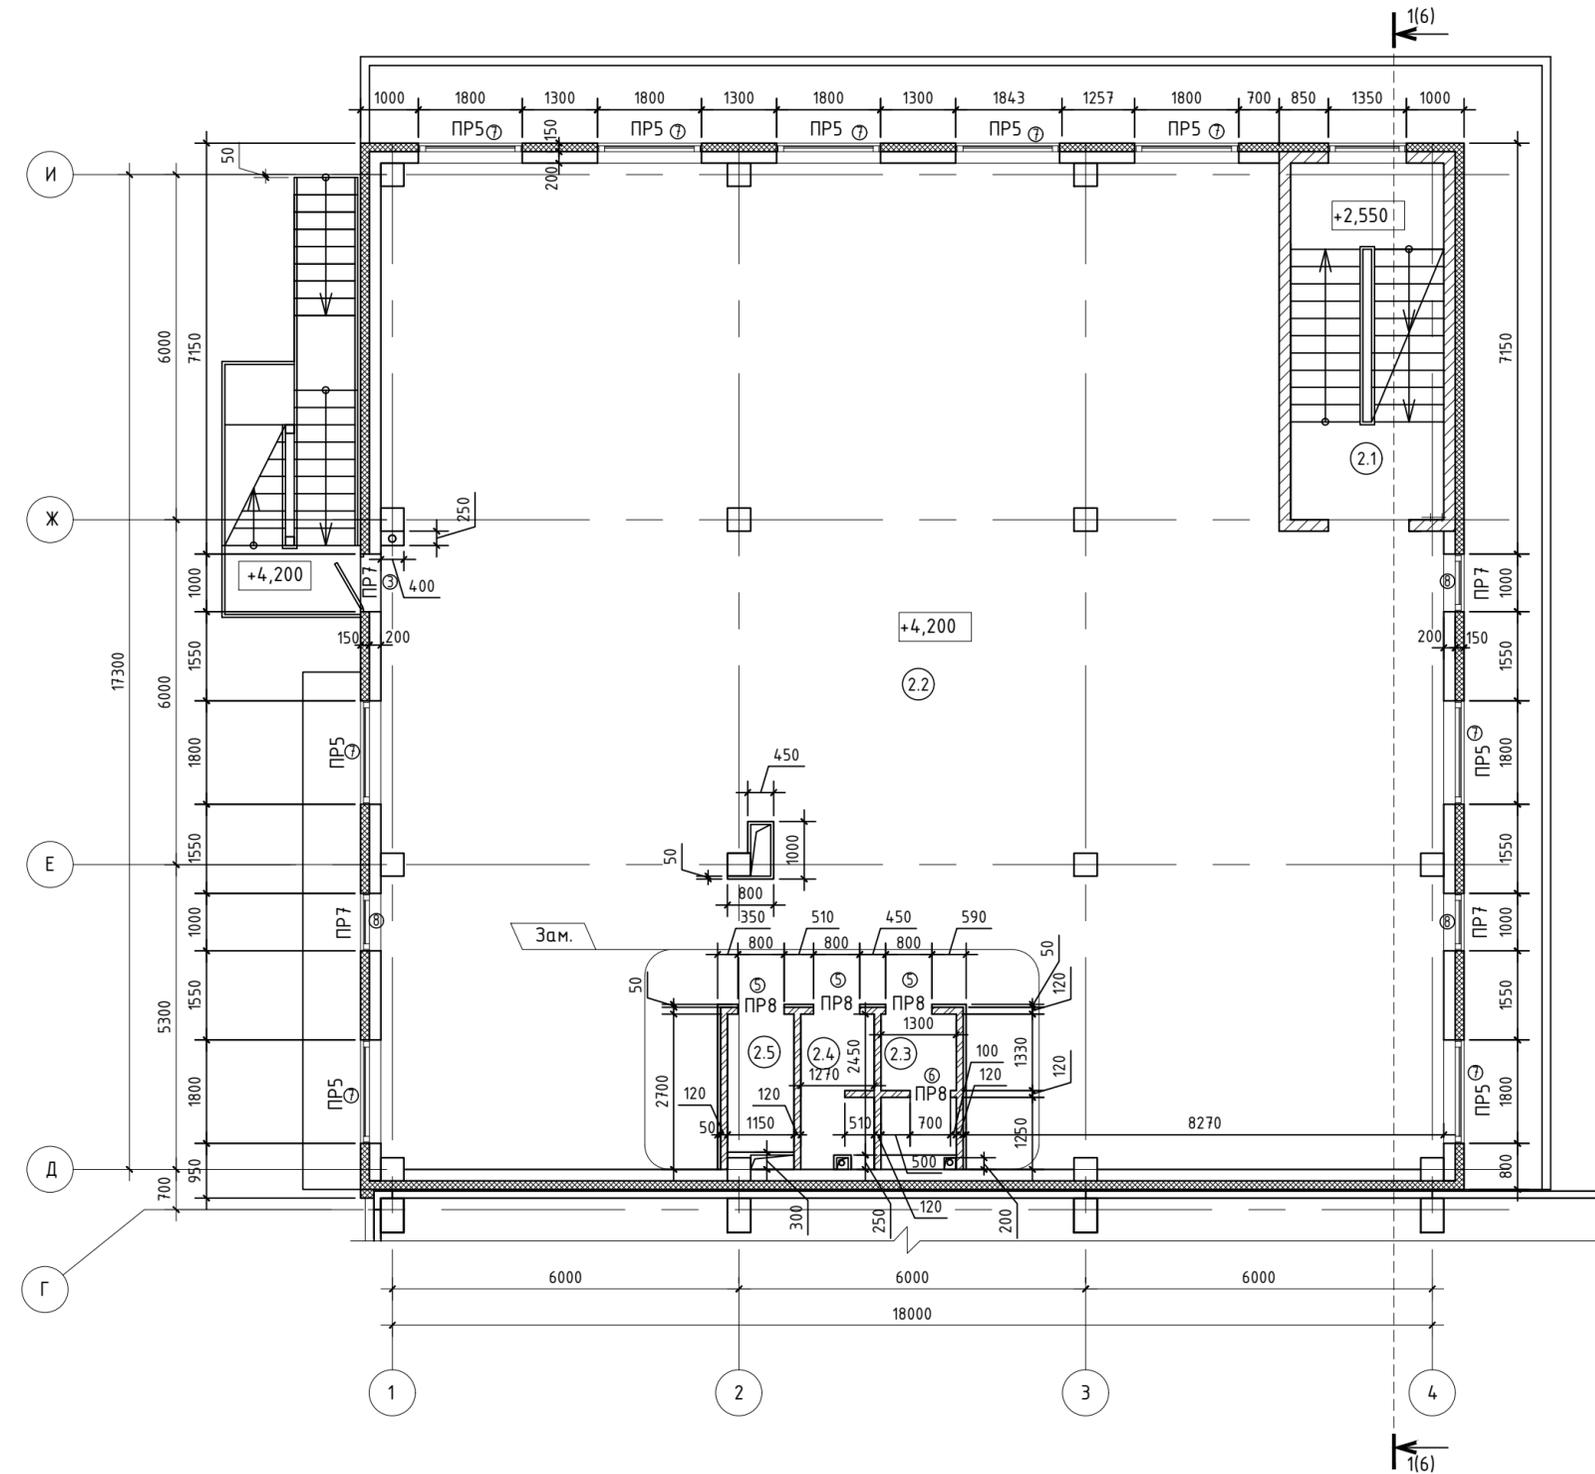

Условные обозначения


- стены из монолитного железобетона
- стены из блоков ГЗБ
- перегородки кирпичные
- перегородки ГКЛ по технологии "Кнауф" серия с362
- перегородки стеклянные
- перегородки трансформируемые
- зашивка ГКЛ с заполнением звукоизолирующим материалом ЗИПС-вектор
- сантехническая перегородка h= 2100мм
- 1.4 - номер помещения
- ПР1 - тип перемычки
- ⊙ - марка проема

Зам.

Номер помещения	Наименование	Площадь, м.кв.	Кат* по-меще-ния
2.1	Лестница	16.4	
2.2	Опенспейс	289.0	
2.3	С/у	3.0	Д
2.4	КЧИ	3.1	Д
2.5	Кладовая уборочного инвентаря	2.8	Д
Итого:		314.3	





1. Планы отверстий см. лл. 15-18.
2. Ведомость и спецификацию перемычек см.л. 20
3. Ведомость стен и перегородок см.л. 20
4. Разрез 1-1 см.л. 19
5. Ведомость проемов см.л. 10

2020-01-30-02-AP.2					
Административное здание на территории Индустриального парка «ПРО-БИЗНЕС-ПАРК» в п. Полеводство Чкаловского района. Кадастровый номер участка 66:4:0513037:1801					
1	-	Зам.	2-23	02.23	
Изм.	Кол.	Лист	№ док.	Подп.	Дата
Разработал	КИСЕЛЕВА			02.23	
Проверил	ЧУШЕВА М.А.			02.23	
ГИП	ЧУШЕВА Л.И.			02.23	
Нормаконтр.	БОНДАРЬ			02.23	
Кладочный план на отм. +4.200					
		Стадия	Лист	Листов	
		Р	11		

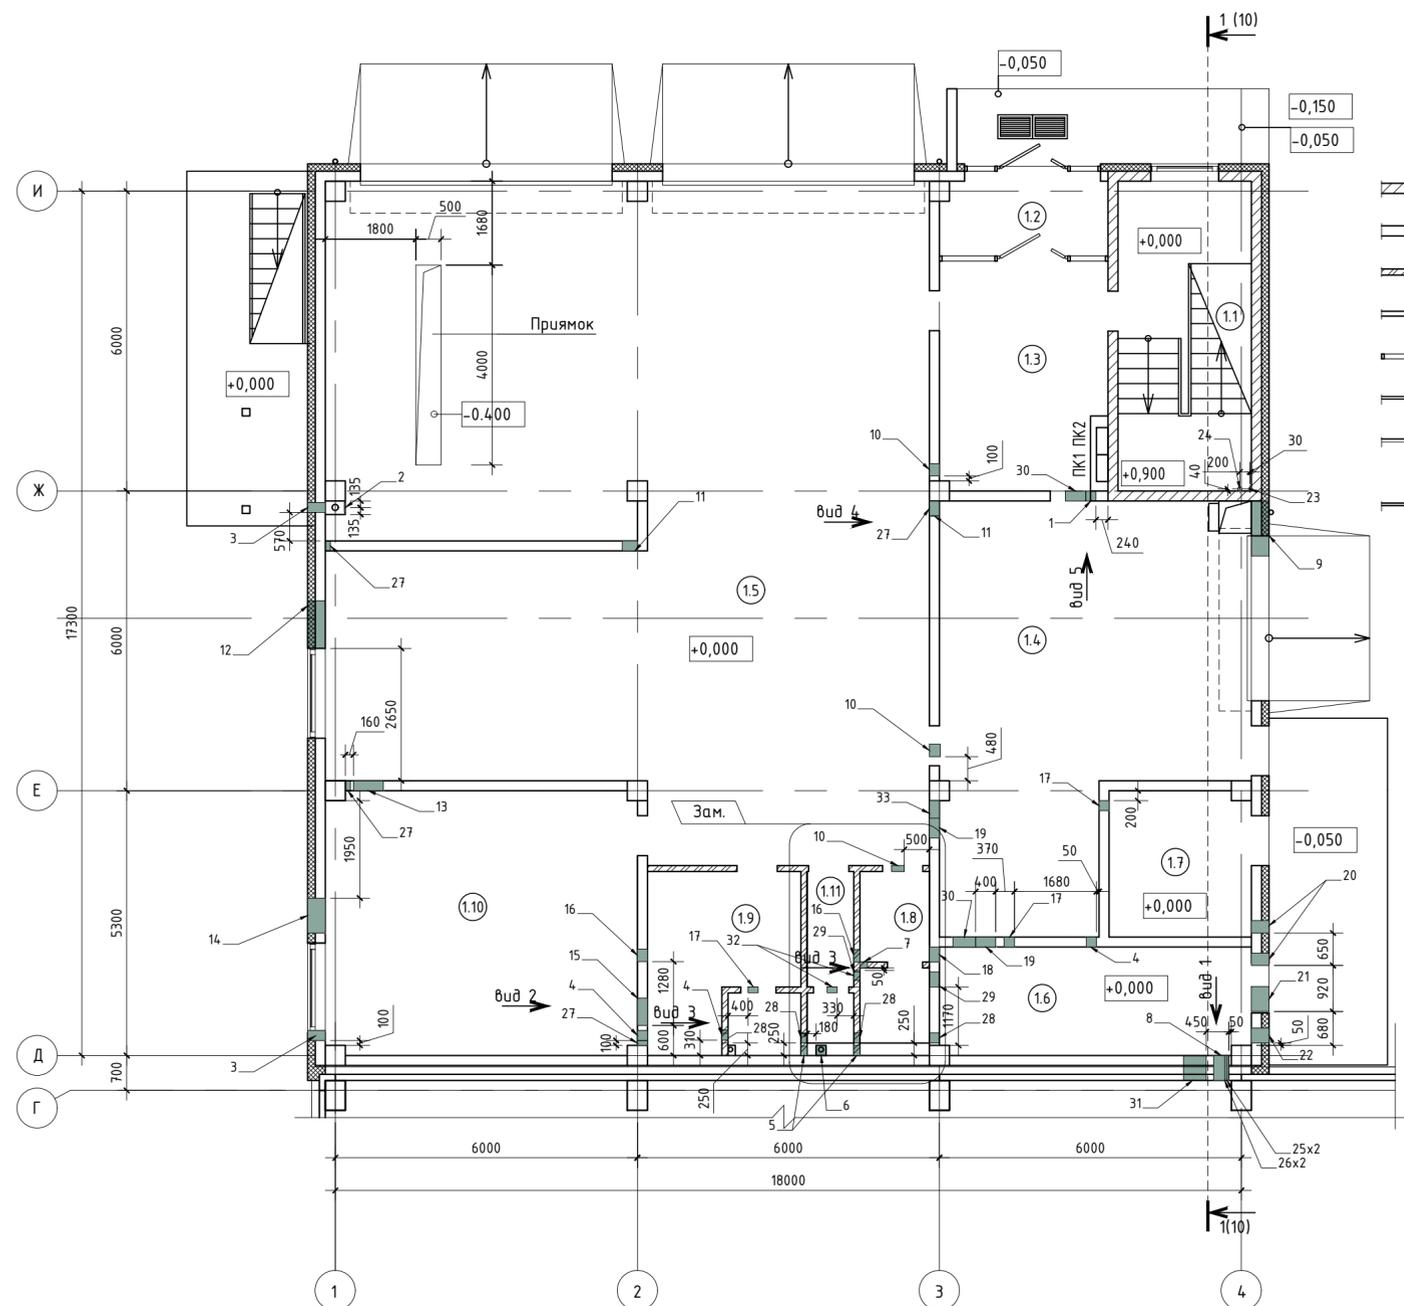

Условные обозначения

- стены из монолитного железобетона
- стены из блоков ГЗБ
- перегородки кирпичные
- перегородки ГКЛ по технологии "Кнауф" серия с362
- перегородки стеклянные
- перегородки трансформируемые
- зашивка ГКЛ с заполнением звукоизолирующим материалом ЗИПС-вектор
- санитарная перегородка h= 2100мм
- ①.4 - номер помещения
- ПР1 - тип перемычки
- ⊙ - марка проема

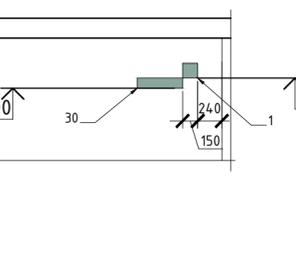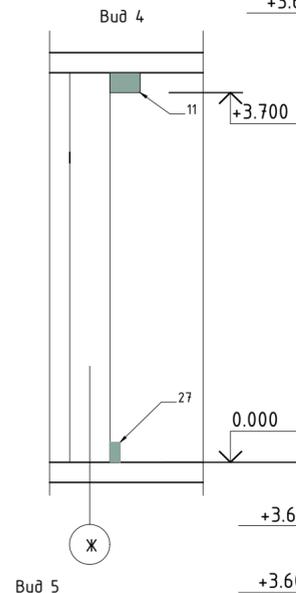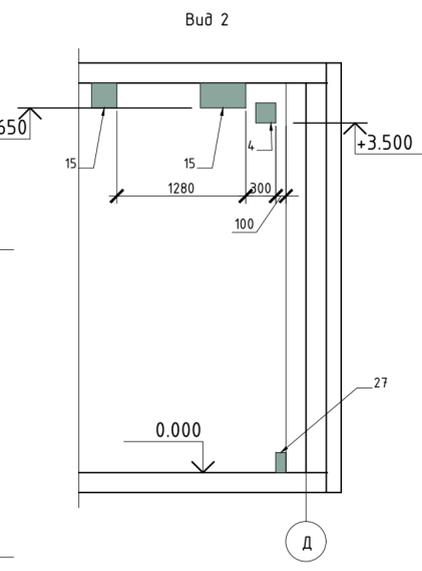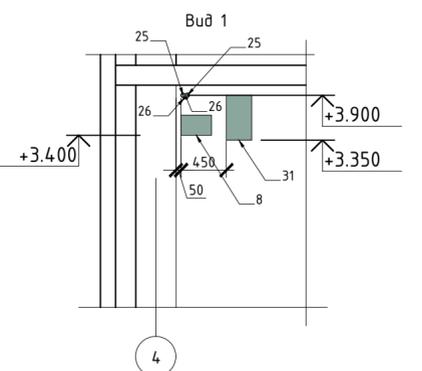

Ведомость отверстий в стенах 1 этажа (начало)

Номер отв.	Отм. низа отверстия	Размеры отв., мм		Кол. отв.	Назначение отв.	Примечание
		ширина	высота			
1	+3.500	150	150	1	ВК	Отверстие под лючок
2	+0.850	200	300	1	ВК	
3	+0.150	200	200	2	ВК	
4	+3.500	200	200	3	ВК	
5	+0.000	200	350	2	ВК	
6	в полу	200	200	1	ВК	
7	+0.000	150	350	1	ВК	
8	+3.400	300	200	1	ВК	
9	+3.200	1100	700	1	ОВ	Вентиляция
10	+3.700	250	200	3	ОВ	Вентиляция
11	+3.700	300	200	2	ОВ	Вентиляция
12	+2.950	950	950	1	ОВ	Вентиляция
13	+0.300	590	940	1	ОВ	Вентиляция
14	+2.800	700	1100	1	ОВ	Вентиляция
15	+3.650	450	250	1	ОВ	Вентиляция
16	+3.650	250	250	2	ОВ	Вентиляция
17	+3.700	200	200	3	ОВ	Вентиляция
18	+3.600	300	300	1	ОВ	Вентиляция
19	+3.500	400	400	2	ОВ	Вентиляция
20	+3.600	250	300	2	ОВ	Вентиляция
21	+3.500	500	400	1	ОВ	Вентиляция
22	+3.500	300	400	1	ОВ	Вентиляция
23	в плите пола	φ40		1	СС	
24	в плите пола	φ80		1	СС	
25	см.вид 1	φ40		2	ЗОМ	
26	см.вид 1	φ15		2	ЗОМ	
27	+0.000	100	200	4	ОВ	Отопление
28	+3.800	200	100	4	ОВ	Отопление
29	+3.800	300	100	2	ОВ	Отопление
30	+3.400	450	100	2	ОВ	Отопление
31	+3.350	250	450	1	ОВ	Отопление
32	+3.600	200	200	2	ОВ	Отопление

Экспликация помещений 1 этажа

Номер помещения	Наименование	Площадь, м.кв.	Кат. помещения
1.1	Лестница	16.4	Д
1.2	Тамбур	4.9	Д
1.3	Вестибюль	14.8	Д
1.4	Гараж	44.56	ВЗ
1.5	Гараж	151.33	ВЗ
1.6	ИТП, насосная	13.33	Д
1.7	ЭЩ	8.2	Д
1.8	КУИ с кладовой уборочного инвентаря	4.5	Д
1.9	Раздевалка с душевой (мужская)	10.9	Д
1.10	Слесарная	32.6	Д
1.11	С/у	3.2	
Итого:		304.7	

Ведомость отверстий в стенах 1 этажа (окончание)

Номер отв.	Отм. низа отверстия	Размеры отв., мм		Кол. отв.	Назначение отв.	Примечание
		ширина	высота			
33	+3.700	350	200	1	ОВ	Вентиляция

- Кладочные планы см.лл. 10-13.
- Разрез 1-1 см.л. 19

2020-01-30-02-AP.2

Административное здание на территории Индустриального парка «ПРО-БИЗНЕС-ПАРК» в п. Полеводство Чкаловского района. Кадастровый номер участка 66:4:0513037:1801


Изм.	Кол.	Лист	№ док.	Подп.	Дата
1	-	Зам.	2-23		02.23

Разработал	КИСЕЛЕВА	02.23
Проверил	ЧУШЕВА М.А.	02.23
ГИП	ЧУШЕВА Л.И.	02.23
Нормоконтр.	БОНДАРЬ	02.23

План отверстий на отм. 0.000

Стадия Р Лист 15 Листов

GRADIENT

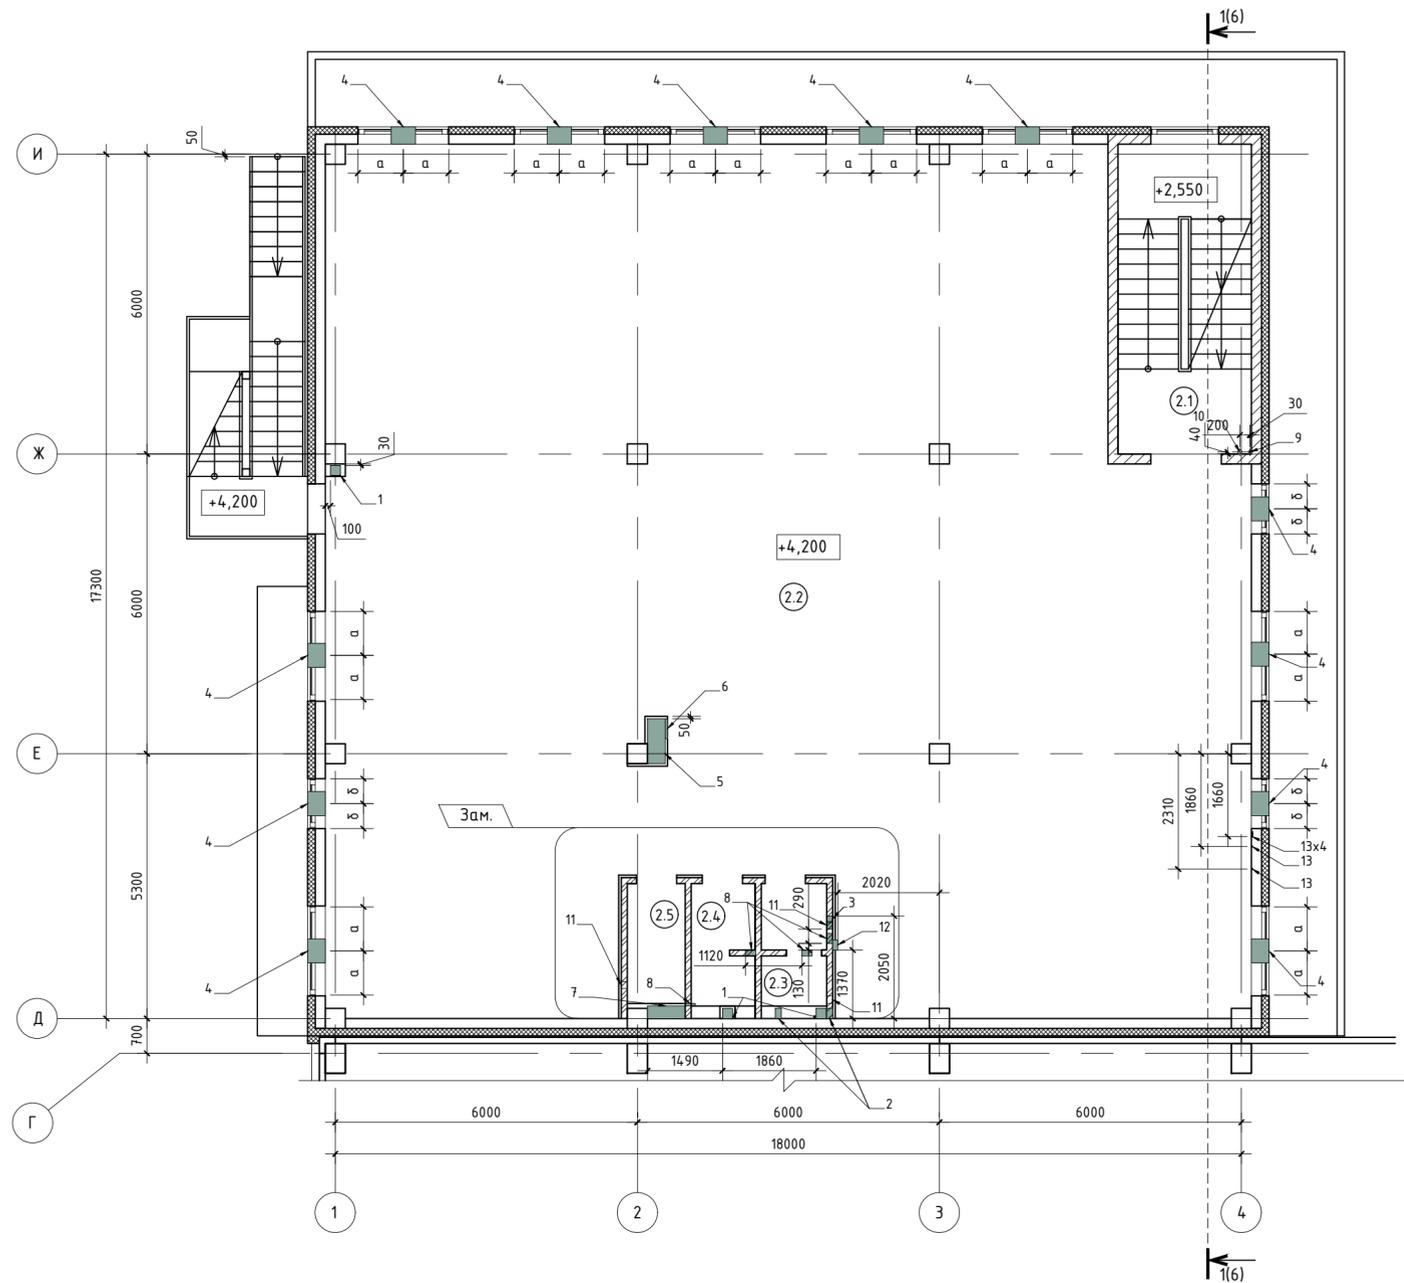

Условные обозначения

- стены из монолитного железобетона
- стены из блоков ГЗБ
- перегородки кирпичные
- перегородки ГКЛ по технологии "Кнауф" серия с362
- перегородки стеклянные
- перегородки трансформируемые
- зашивка ГКЛ с заполнением звукоизолирующим материалом ЗИПС-вектор
- санитарная перегородка h= 2100мм
- 1.4 - номер помещения
- пр1 - тип перемычки
- ⊙ - марка проема

Ведомость отверстий в стенах 2 этажа

Номер отв.	Отм. низа отверстия	Размеры отв., мм		Кол. отв.	Назначение отв.	Примечание
		ширина	высота			
1	в плите пола	200	200	3	ВК	
2	+4.200	200	350	2	ВК	
3	+4.200	150	350	1	ВК	
4	+4.850	480	150	12	ОВ	Вентиляция
5	в плите пола	350	900	1	ОВ	Вентиляция
6	+6.800	400	400	1	ОВ	Вентиляция
7	в плите пола	750	250	1	ОВ	Вентиляция
8	+7.000	200	200	4	ОВ	Вентиляция
9	в плите пола	φ40		1	СС	
10	в плите пола	φ80		1	СС	
11	в стяжке пола	150	50	2	ОВ	Отопление
12	в плите пола	100	200	1	ОВ	Отопление
13	в плите пола	φ20		6	ЗОМ	Гильза под кабель

Экспликация помещений 2 этажа

Номер помещения	Наименование	Площадь, м.кв.	Кат. помещения
2.1	Лестница	16.4	
2.2	Опенспейс	289.0	
2.3	С/у	3.0	Д
2.4	КЧИ	3.1	Д
2.5	Кладовая уборочного инвентаря	2.8	Д
Итого:		314.3	

Зам.

- Кладочные планы см.лл. 10-13.
- Разрез 1-1 см.л. 19

2020-01-30-02-AP.2					
Административное здание на территории Индустриального парка «ПРО-БИЗНЕС-ПАРК» в п. Полеводство Чкаловского района. Кадастровый номер участка 66:41:0513037:1801					
Изм.	Кол.	Лист	№ док.	Подп.	Дата
1	-	Зам.	2-23		02.23
Разработал		КИСЕЛЕВА			02.23
Проверил		ЧУШЕВА М.А.			02.23
ГИП		ЧУШЕВА Л.И.			02.23
Нормаконтр.		БОНДАРЬ			02.23
План отверстий на отм. +4.200					Р
					Лист 16
					Листов
GRADIENT					Формат

Спецификация заполнения дверных проемов

Марка, поз.	Обозначение	Наименование	Кол-во, шт				Итого	Масса ед., кг	Примечание
			1 этаж	2 этаж	3 этаж	4 этаж			
Изделия металлические									
	Ворота металлические								
B1	Индивидуальное изготовление	5000x3300(н)	2	-	-	-	2		
B2		3300x3000(н)	1	-	-	-	1		
	Двери металлические								
D1	ГОСТ 31173-2003	ДНГ 21-10 ПУ	3	1	1	1	6		Утепленные
D3		ДНГ 21-9 ПУ	-	-	-	1	1		Утепленные
Изделия деревянные									
	Двери деревянные								
D2	ГОСТ 6629-88	ДГ 21-9	-	-	1	-	1		
D4		ДГ 21-8	5	-	-	-	5		Противопожарные EI 60
D4*		ДГ 21-8	2	-	-	-	2		
D4**		ДГ 21-8	-	3	3	4	10		См. прим.9
D5		ДГ 21-14	-	1	1	1	3		
D6		ДГ 21-7	3	2	-	1	6		
D7		ДГ 21-10	-	-	10	10	20		
D7*		ДГ 21-10	-	-	1				См. прим.10

Зам.

1. Размеры дверных блоков откорректировать с учетом фактических размеров проемов и узлов установки. Откорректированные решения согласовать с Заказчиком и Генпроектировщиком.
2. Наружные двери и ворота выполнить утепленными с приведенным сопротивлением теплопередаче не менее 0,8м²С/Вт.
3. Внутренние двери деревянные – МДФ полотна с ламинированным покрытием, цвет беленый дуб, коробка и наличники с доборным ламинированием.
4. Наружные двери металлические, ворота металлические – цвет RAL7035 (согласовать с Заказчиком).
5. Двери деревянные внутренние устанавливать с упорами напольными. Места установки упоров уточнять по факту, исходя из защиты от разрушения близлежащих конструкций и оборудования дверным полотном или дверной ручкой.
6. Двери Д1-Д3 должны иметь механизм самозакрывания и выполняться с уплотнением в притворах. Механизм самозакрывания для наружных дверей выполнить морозостойкими.
7. Двери замаркированы на листах 6-9.
8. Для всех дверей предусмотреть замки, для наружных дверей предусмотреть – морозостойкие.
9. В дверях Д4** предусмотреть вентиляционное отверстие размером 280x110мм (н) по центру полотна, низ на высоте 100 мм от уровня пола.
10. В дверях Д7* предусмотреть 2 вентиляционных отверстия размером 280x110мм (н), низ на высоте 100 мм от уровня пола.

						2020-01-30-02-AP.2		
						Административное здание на территории Индустриального парка «ПРО-БИЗНЕС-ПАРК» в п. Полеводство Чкаловского района. Кадастровый номер участка 66:41:0513037:1801		
1	-	Зам.		2-23				
Изм.	Кол.	Лист	№ док.	Подп.	Дата	Стадия	Лист	Листов
Разработал		КИСЕЛЕВА		<i>Киселева</i>	02.23	Р	22	
Проверил		ЧУШЕВА М.А.		<i>Чушева</i>	02.23			
ГИП		ЧУШЕВА Л.И.		<i>Чушева</i>	02.23	Схемы дверей. Спецификация заполнения дверных проемов.		
Нормаконтр.		БОНДАРЬ		<i>Бондарь</i>	02.23			
						 GRADIENT <small>ПРОЕКТИРОВАНИЕ КОМПЛЕКСОВ</small>		