

ПЛАН ЭТАЖА НА ОТМ. +9.300



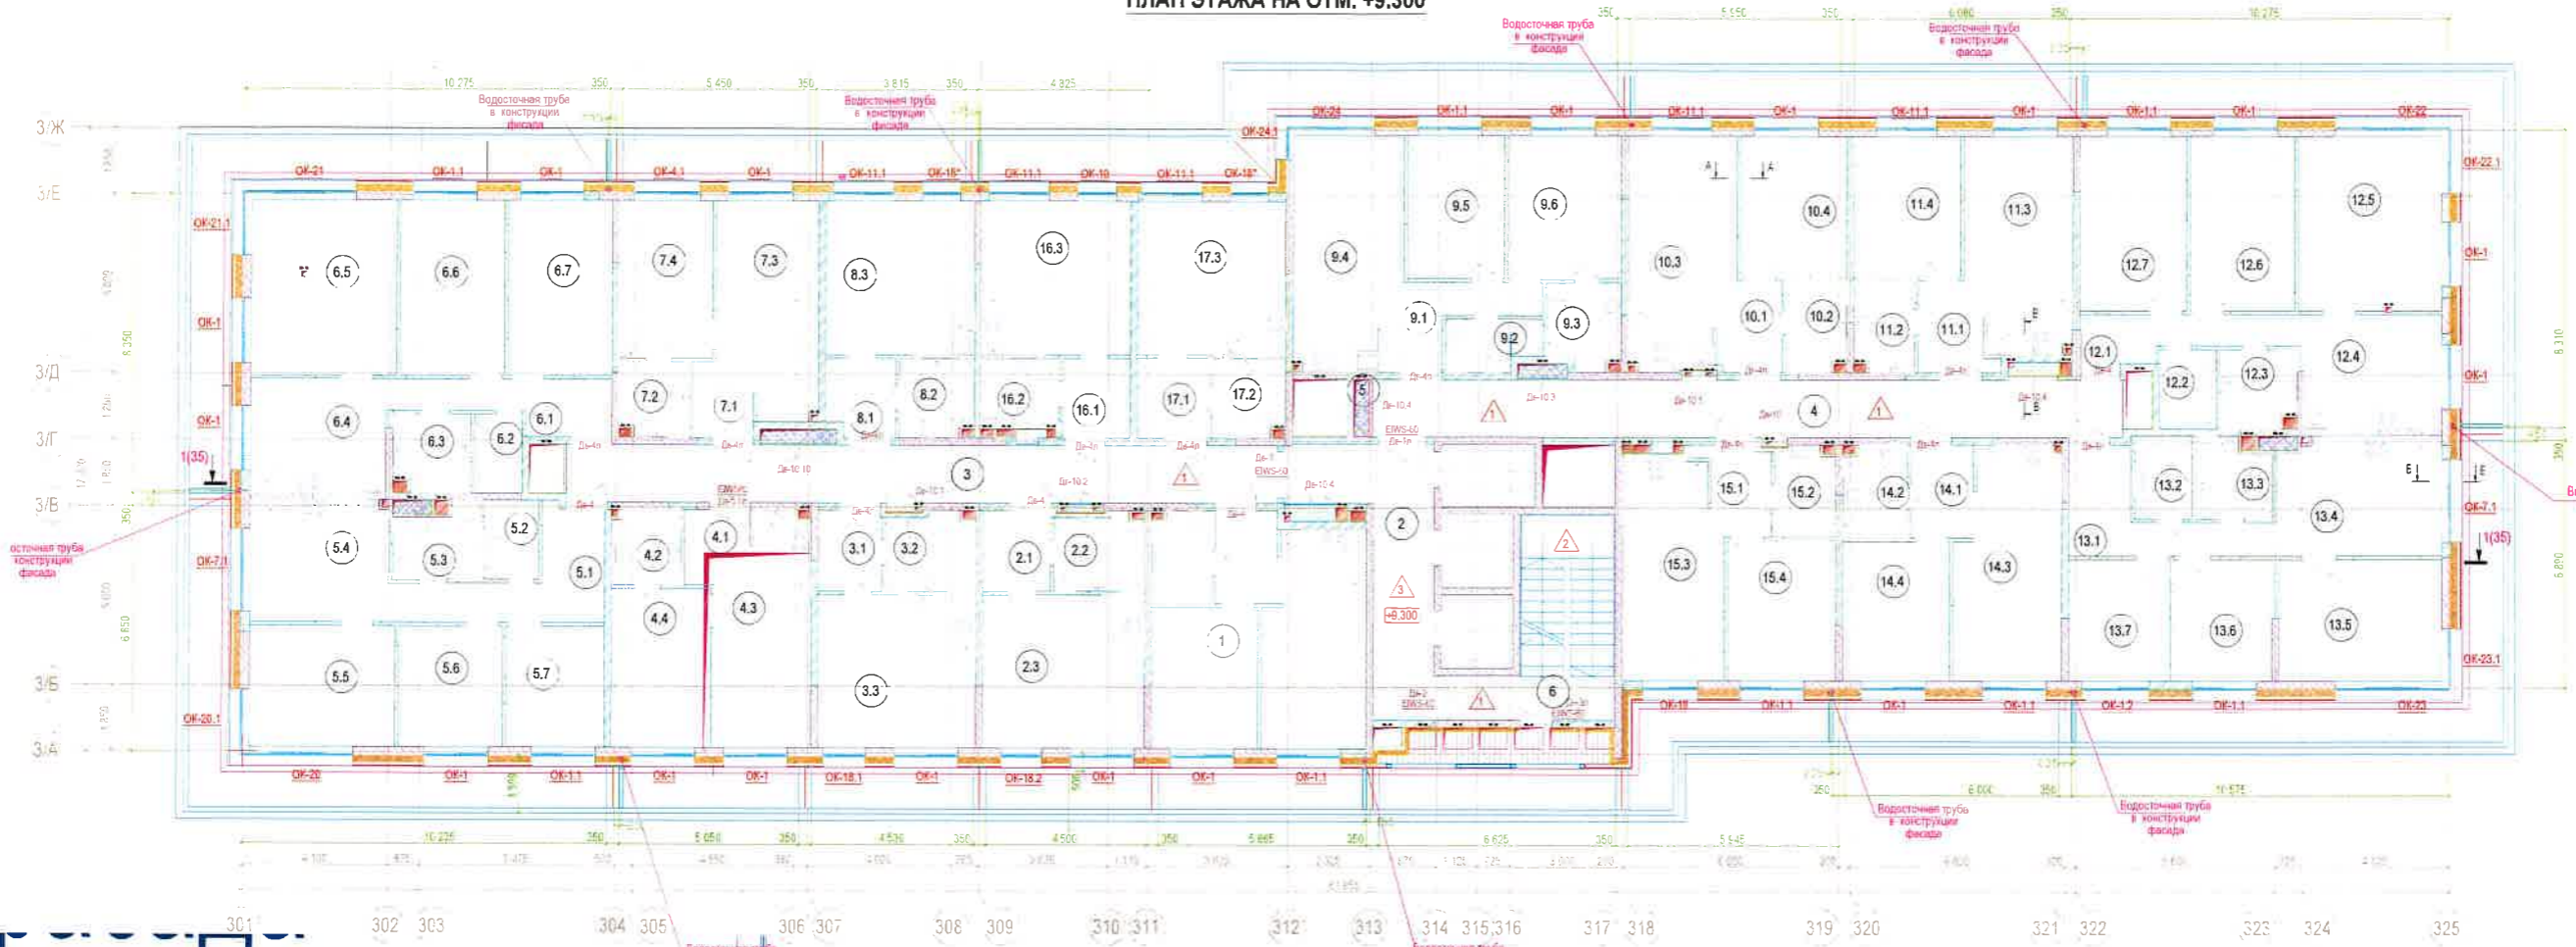


Схема размещения трубы водоотвода в конструкции фасада

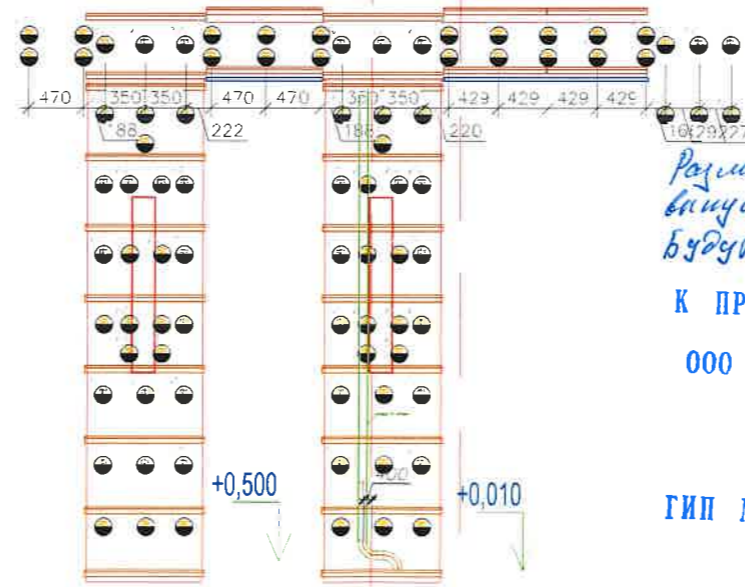

Вид трубы в плоскости фасада

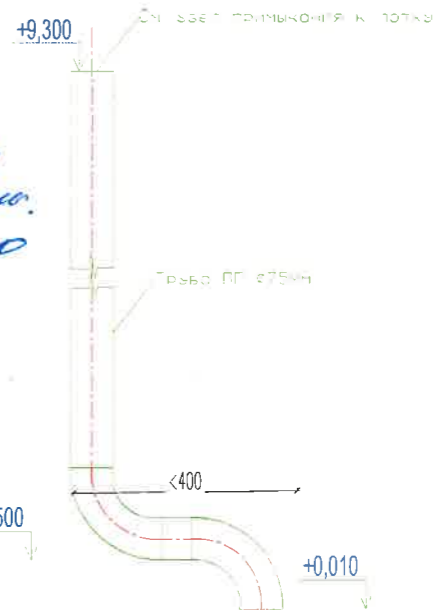

*Размещение лотка и устья  
внутренней трубы не согласовано.  
Будет выдано дополнительное*

**К ПРОИЗВОДСТВУ РАБОТ**

ООО «СВЯТАЯ МАРИЯ»

03 АВГ 2023

ГИП МАМАЕВ К. И.

Сечение по наружной стене с размещением трубы водоотвода с балкона



Сопровожено  
Лист № докум.  
Подп. и дата  
Взам. инв. №

ССКп-12.3-ПИР/2022-АР				
Мультифункциональный комплекс с подземной автостоянкой и встроенно-пристроенными помещениями, расположенный по адресу г. Москва, САО, ул. Зорге, вл. 9, корпус № 2.3 подземная автостоянка				
Выполнил	Геланский	11.22	Рабочая документация	Студия
Проверил	Филиппов	11.22	Раздел 3 «Архитектурные решения»	Лист
ГИП	Шугаев	11.22	Корпус №3	Р 21
Инженр.	Филиппов	11.22	План этажа на отм. +9,300	Листов

ООО «ССК-проект» г. Москва