


СХЕМА
 размещения коммуникационных портов
 в здании Заводоуправления №1
 1-й этаж


Приложение №1 к Техническому заданию

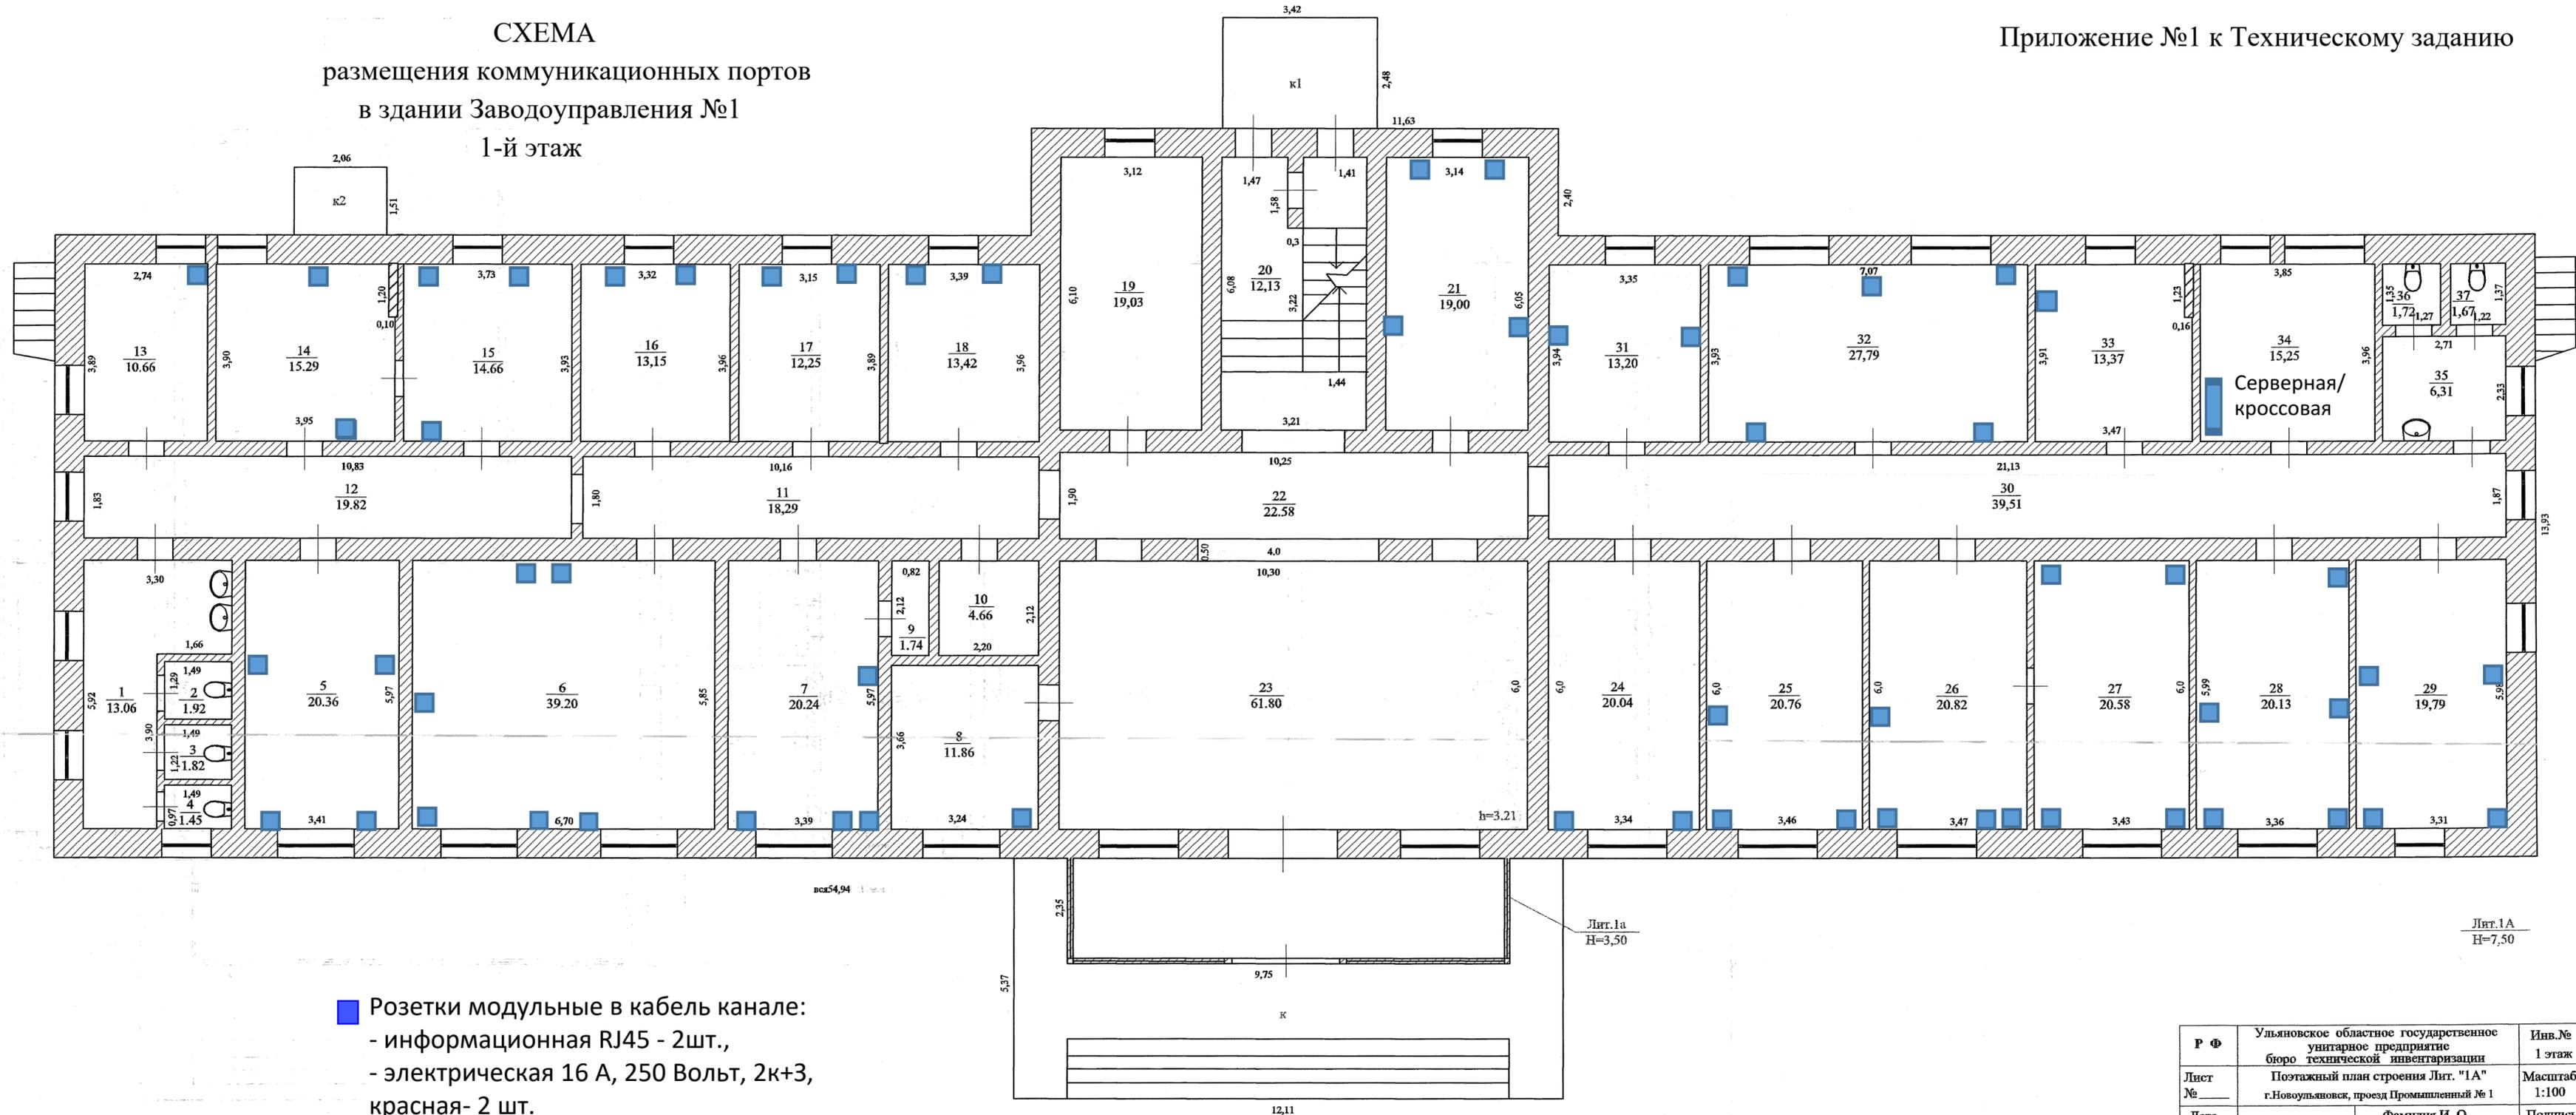

- Розетки модульные в кабель канале:
 - информационная RJ45 - 2шт.,
 - электрическая 16 А, 250 Вольт, 2к+3,
 красная- 2 шт.

Р Ф	Ульяновское областное государственное унитарное предприятие бюро технической инвентаризации	Инв. № 1 этаж
Лист №	Позэтажный план строения Лиг. "1А" г. Новоульяновск, проезд Промышленный № 1	Масштаб 1:100
Дата	Исполнитель	Фамилия И. О.
04,12,07	Николаев В.Н.	Подпись
12.12.07	Проверил	Румянцева В.Г.
	Зам. директора	Барышев В.И.

СХЕМА
размещения коммуникационных портов
в здании Заводоуправления №1
2-й этаж

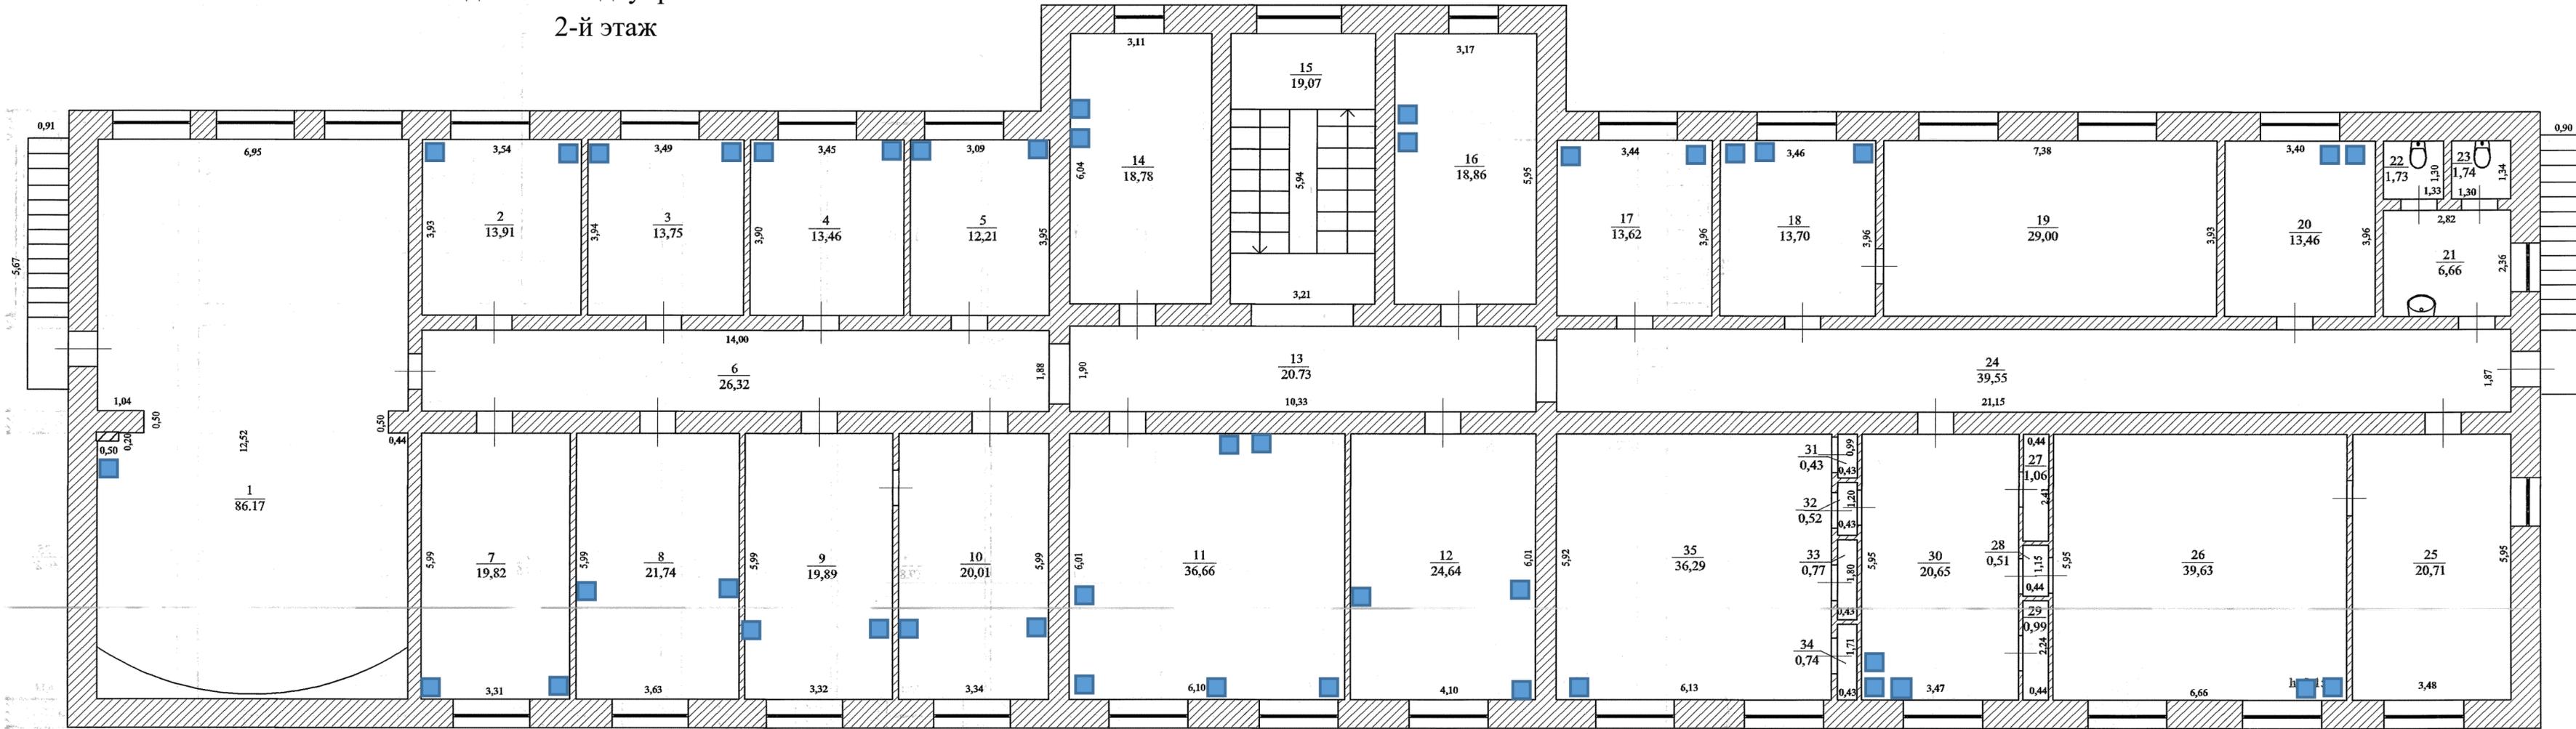

1А
2-й этаж

Р Ф	Ульяновское областное государственное унитарное предприятие бюро технической инвентаризации		Инв. № 2 этаж
Лист №	Позэтажный план строения Лит. "1А" г. Новоульяновск, проезд Промышленный № 1		Масштаб 1:100
Дата	Исполнитель	Фамилия И. О.	Подпись
04.12.07	Николаев В.Н.	Николаев В.Н.	<i>[Signature]</i>
12.12.07	Проверил	Румянцева В.Г.	<i>[Signature]</i>
	Зам. директора	Барышев В.И.	