


**СХЕМА**  
 размещения коммуникационных портов  
 в здании Заводоуправления №2  
 1-й этаж

Приложение №2 к Техническому заданию

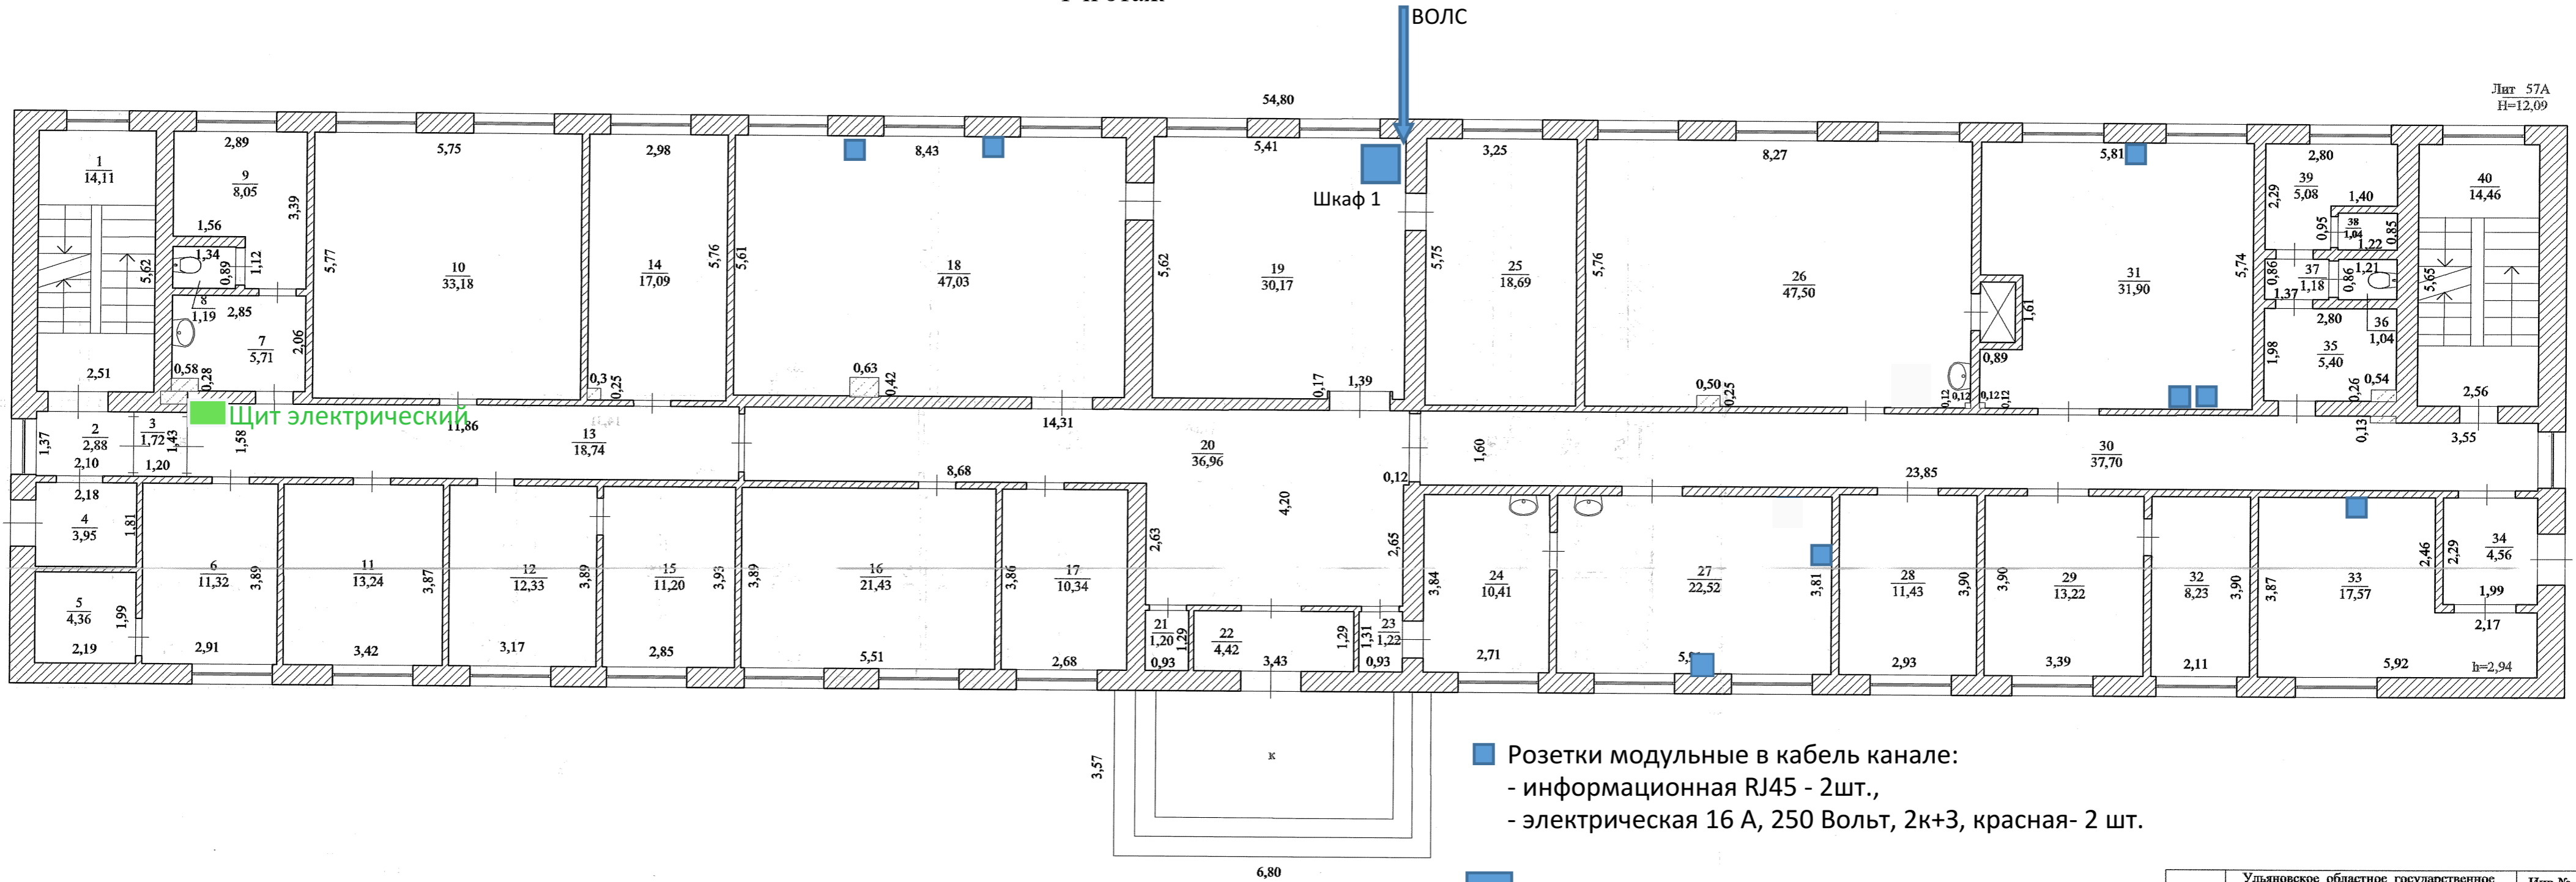


- Розетки модульные в кабель канале:
  - информационная RJ45 - 2шт.,
  - электрическая 16 А, 250 Вольт, 2к+3, красная- 2 шт.

■ Шкаф 1 - кросс,  
 коммутатор Huawei S5735-L48P4XE-A-V2

Р Ф	Ульяновское областное государственное унитарное предприятие бюро технической инвентаризации	Ивв.№ 1 этаж
Лист №	Позтажный план строения Лит. "57А" г.Новоульяновск, проезд Промышленный № 1	Масштаб 1:100
Дата	Фамилия И. О.	Подпись
04,12,07	Исполнитель Николаев В.Н.	
12.12.07	Проверил Румянцев В.Г.	
	Зам.директора Барышев В.И.	

**СХЕМА**  
**размещения коммуникационных портов**  
**в здании Заводоуправления №2**  
**2-й этаж**

Лит 57А  
2 этаж

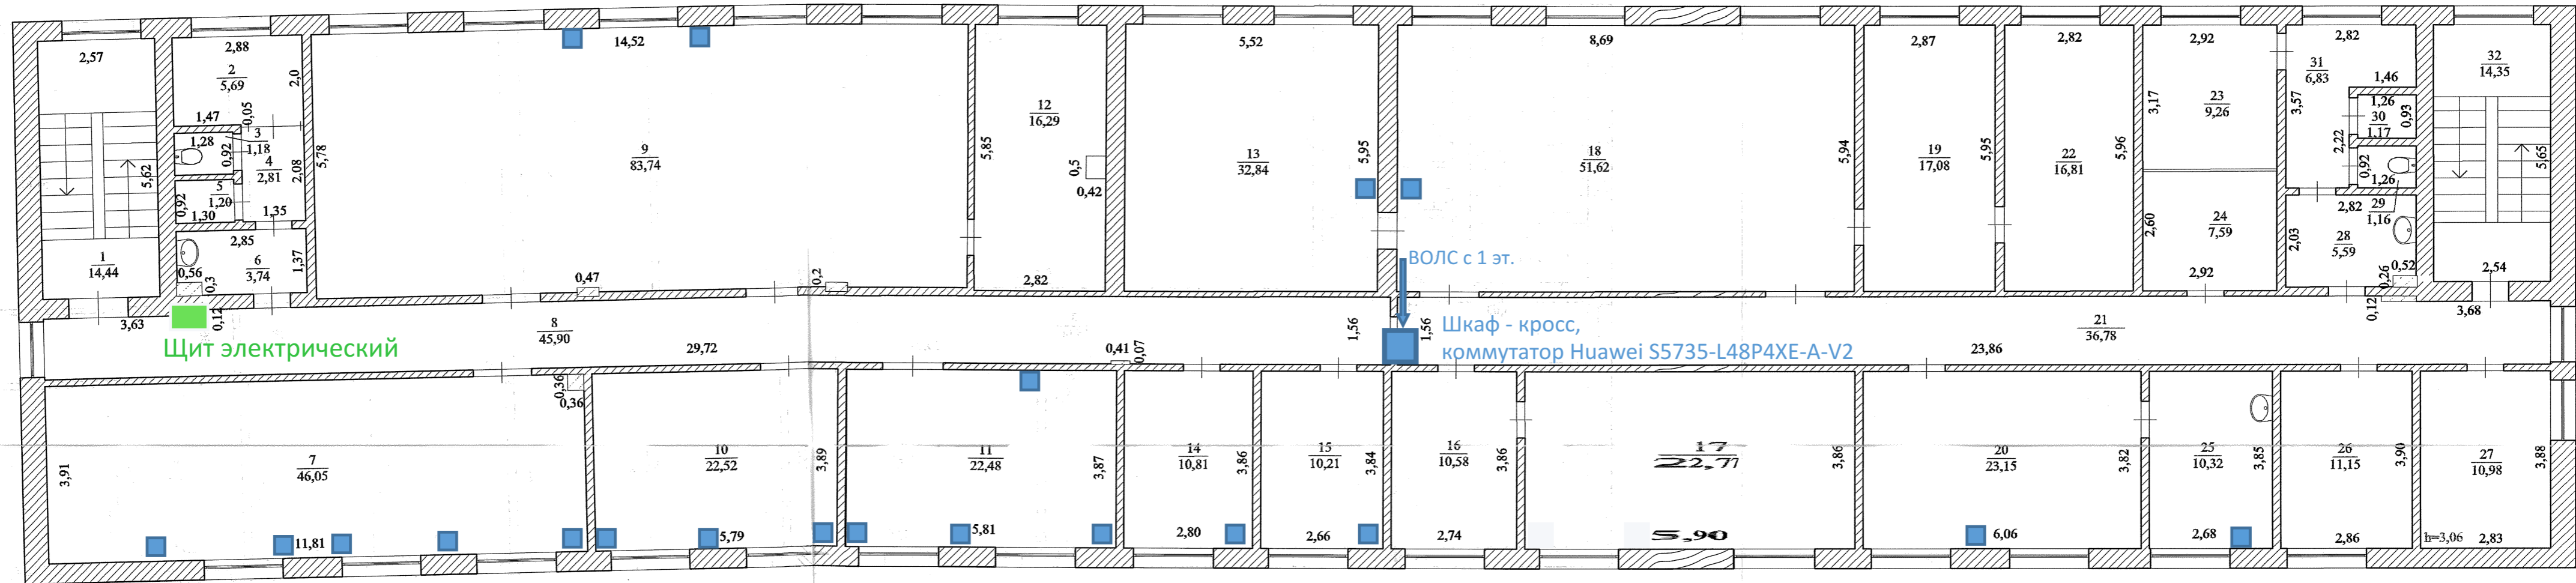


- Розетки модульные в кабель канале:
- информационная RJ45 - 2шт.,
- электрическая 16 А, 250 Вольт, 2к+3, красная- 2 шт.

Р Ф	Ульяновское областное государственное унитарное предприятие бюро технической инвентаризации	Инв.№ 2 этаж
Лист №	Позэтажный план строения Лит. "57А" г.Новоульяновск, проезд Промышленный № 1	Масштаб 1:100
Дата	Фамилия И. О.	Подпись
04.12.07	Исполнитель Николаев В.Н.	
12.12.07	Проверил Румянцев В.Г.	
	Зам.директора Барышев В.И.	



**СХЕМА**  
**размещения коммуникационных портов**  
**в здании Заводоуправления №2**  
**3-й этаж**

Лит 57А  
3 этаж

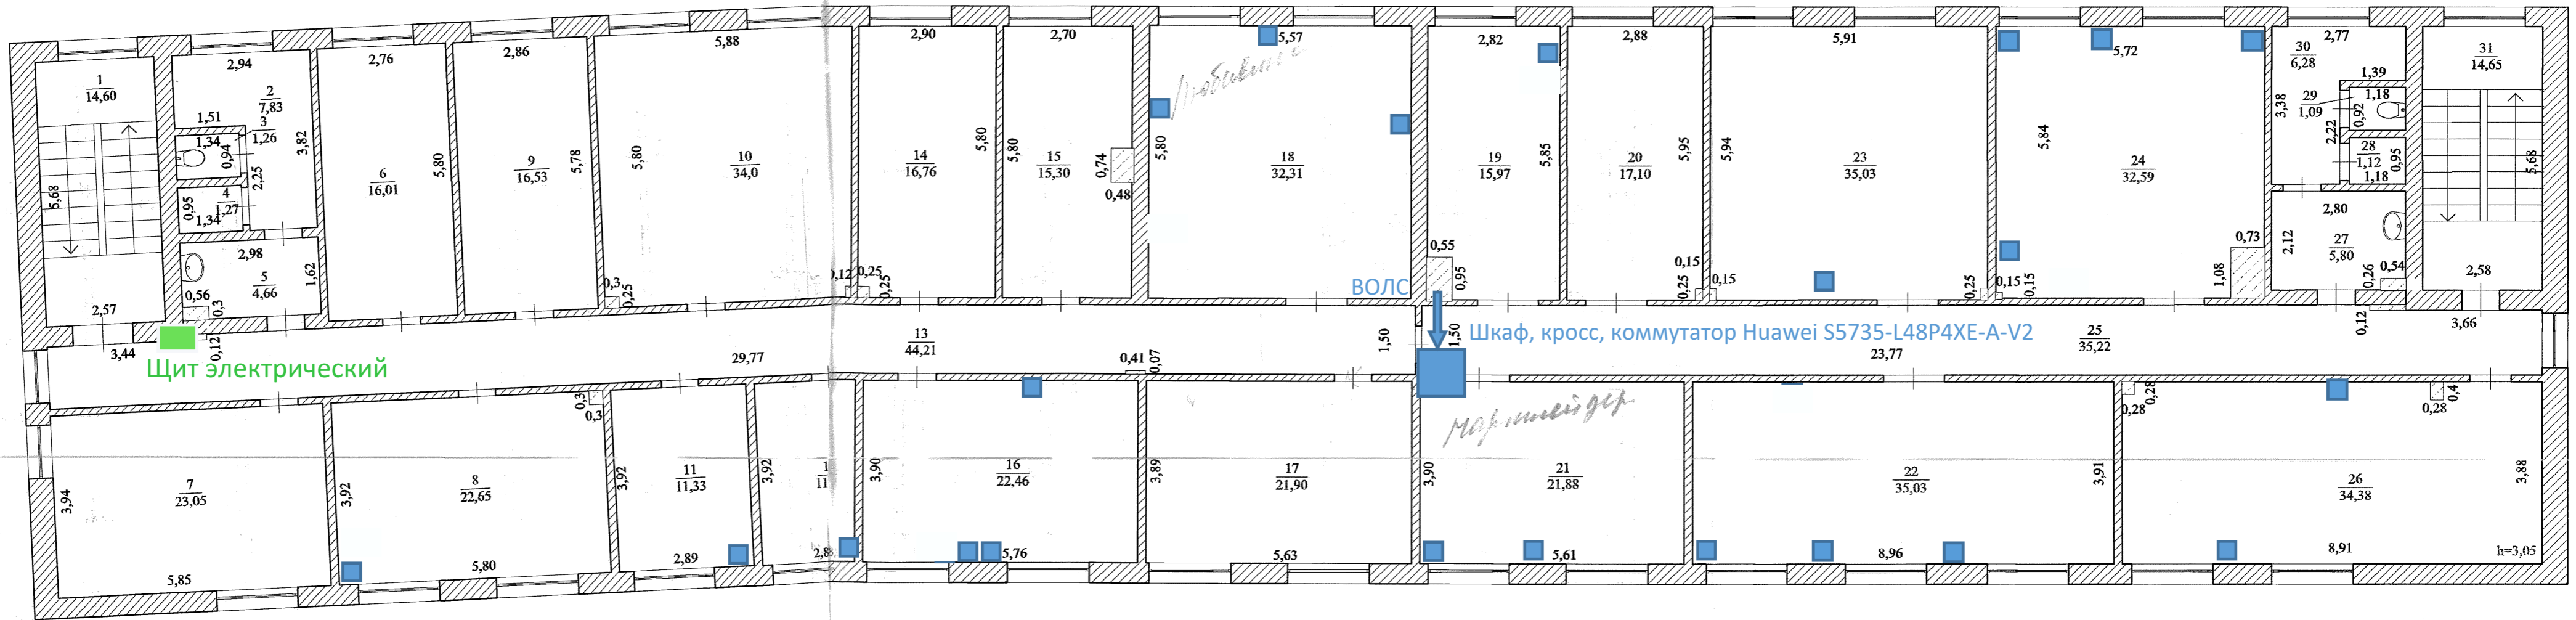

- Розетки модульные в кабель канале:
- информационная RJ45 - 2шт.,
- электрическая 16 А, 250 Вольт, 2к+3, красная- 2 шт.

Р Ф	Ульяновское областное государственное унитарное предприятие бюро технической инвентаризации		Инв.№ 3 этаж
Лист №	Поэтажный план строения Лит. "57А" г.Новоульяновск, проезд Промышленный № 1		Масштаб 1:100
Дата		Фамилия И. О.	Подпись
04,12,07	Исполнитель	Николаев В.Н.	<i>[Signature]</i>
12.12.07	Проверил	Румянцева В.Г.	<i>[Signature]</i>
	Зам.директора	Барышев В.И.	<i>[Signature]</i>