

Российская Федерация

Московская область

Государственное унитарное предприятие Московской области

"Московское областное бюро технической инвентаризации"

Домодедовский филиал

ТЕХНИЧЕСКИЙ ПАСПОРТ

— Отделение комплектации —
(наименование объекта недвижимости)

Участок Коммунального

Адрес (местоположение) объекта недвижимости

Область, республика, край *Московская обл.*

Район _____

Административный округ _____

Город (др. поселение) *г. Домодедово микрорайон Северный*

по улице (пер.) *Каширское шоссе*

№ *10*

Инвентарный номер	<i>030:011-27947</i>	Литера	<i>158</i>
Условный номер			
Кадастровый номер			

Паспорт составлен по состоянию на

30 апреля 2008 г.

дата обследования объекта в натуре

Согласовано	
<i>ЗАО "Домодедовский завод металлоконструкций "МЕТАКО"</i>	
Заказчик	Подпись, печать
<i>директор</i>	<i>[подпись]</i>

Наименование организации, осуществляющей составление Технического паспорта	
Государственное унитарное предприятие Московской области Московское областное бюро технической инвентаризации Домодедовский филиал	
Руководитель	Подпись, печать
<i>[подпись]</i>	<i>[подпись]</i>



В Серезин

4595486

Опись (состав) технического паспорта

№	Наименование основных частей технического описания	№ листов
1	<i>Титульный лист</i>	
2	<i>Опись (состав) технического паспорта</i>	
3	<i>Общие сведения</i>	
4	<i>Ситуационный план</i>	
5	<i>План здания</i>	
6	<i>Экспликация к плану здания</i>	
7	<i>Поэтажный план здания</i>	
8	<i>Экспликация к поэтажному плану здания</i>	
9	<i>Запись о правообладателях, особые отметки</i>	

Общие сведения

Объект- Отделение комплектации

Местонахождение- Московская обл., г. Домодедово микрорайон Северный, Каширское шоссе, д. 10

Балансовая стоимость-


Лит 1Б8-Отделение комплектации-одноэтажное панельное здание .Общая площадь 3640,2 кв.м.

Состав объекта



Литера	Показатель и сооружений	Год постройки	Инв. № бух.учета	Балансовая стоимость (руб.), по состоянию на г.
1	2	3	4	5
	Отделение комплектации			
1Б8	Отделение комплектации	1 967		

Полная балансовая стоимость

Остаточная балансовая стоимость (с учетом износа)

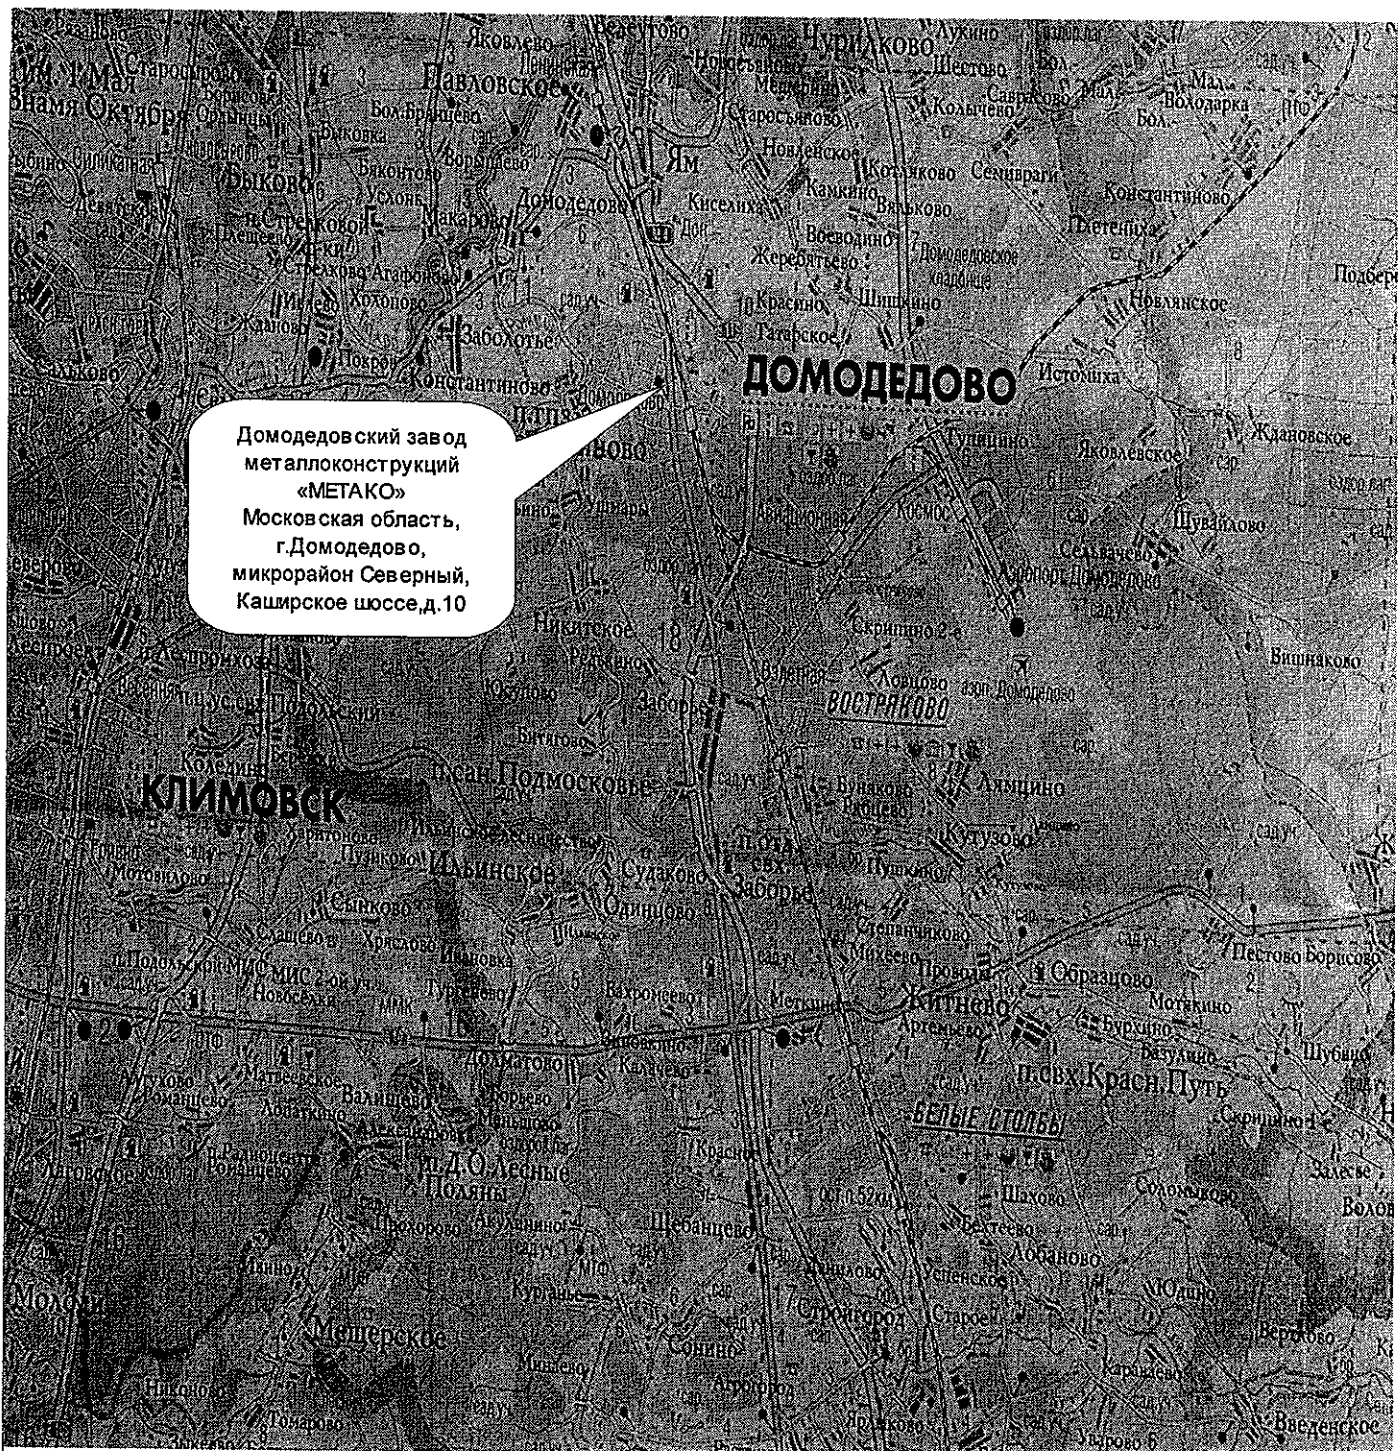


Домодедовский завод
 металлоконструкций
 «МЕТАКО»
 Московская область,
 г.Домодедово,
 микрорайон Северный,
 Каширское шоссе, д.10

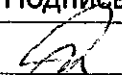Ситуационный план			
Масштаб 1:50000		Лист 1	Листов 1
Выполнил		Проверил	
Ф.И.О.	Подпись	Ф.И.О.	Подпись
Арбузова М.В.		Левченко А.М.	


Ситуационный план и
Московская обл., г. Домоде

ул. Лес


ТЕРРИТОРИЯ ЗАВОДА
КОНДИЦИОНЕР

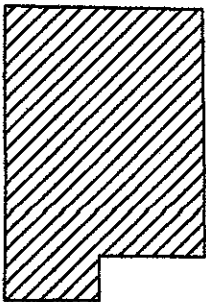

158 - объект вошедший в технический паспорт

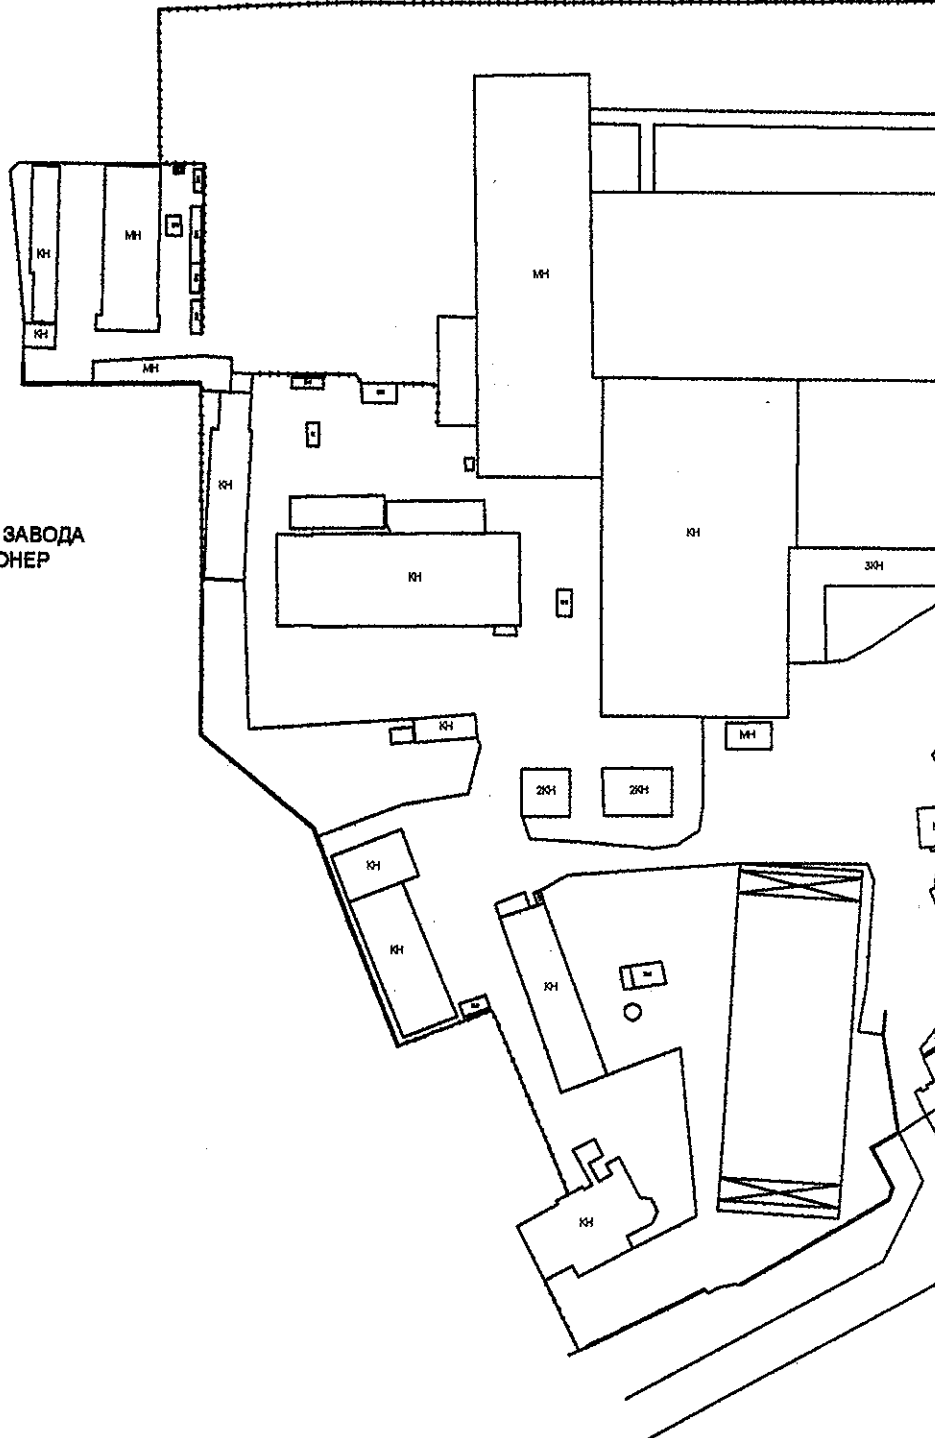

зентарного объекта расположенного по адресу:
ово микрорайон Северный, Каширское шоссе, д.10

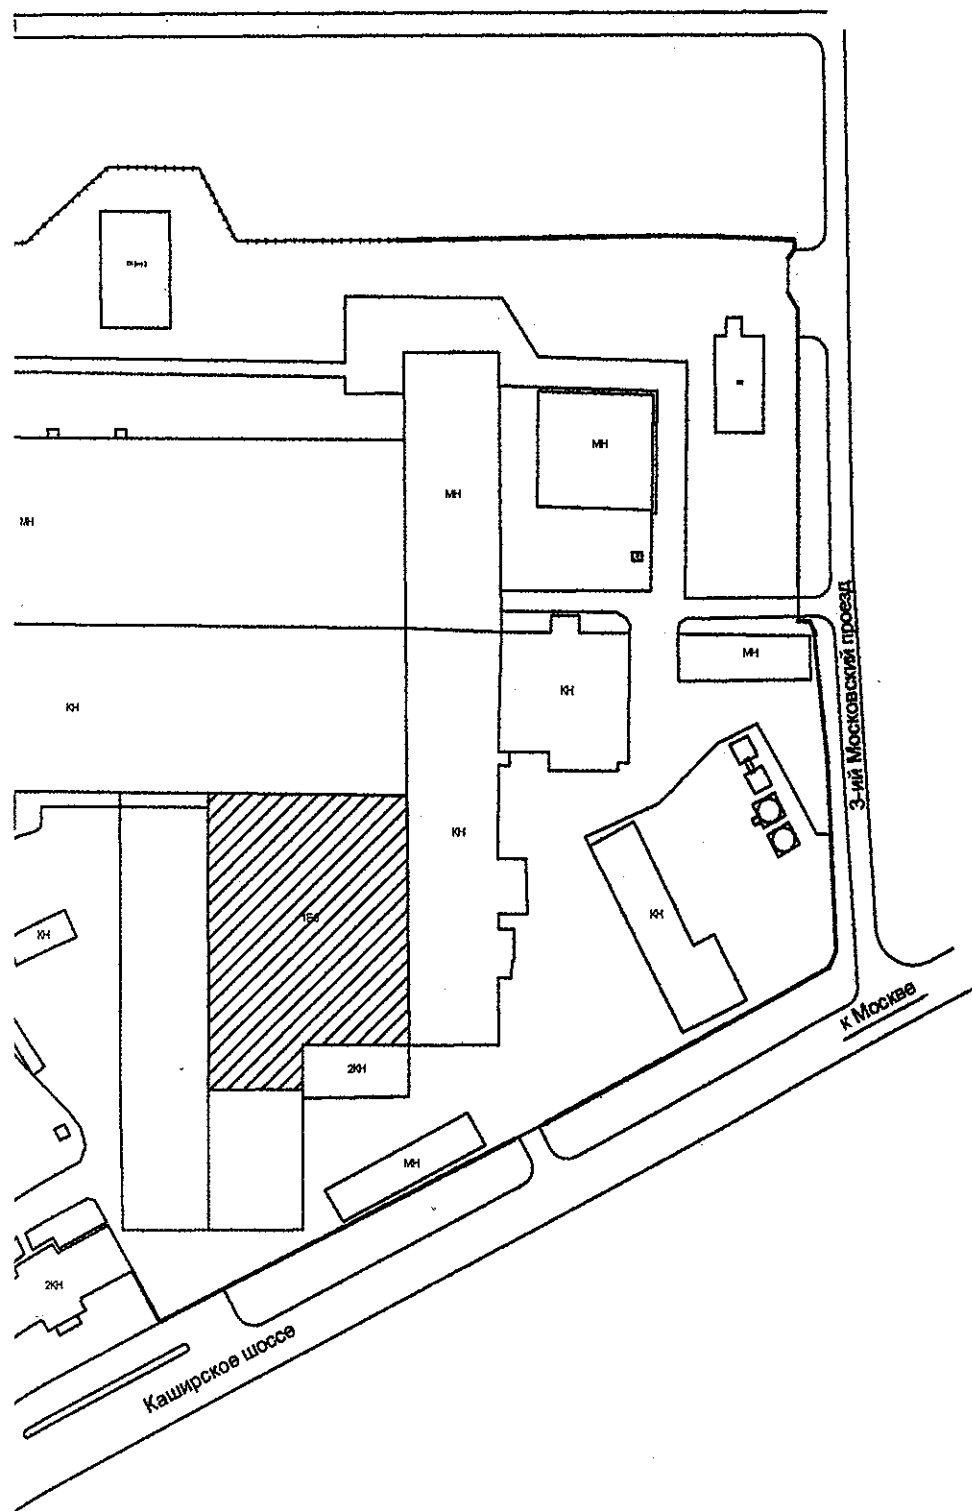

Домодедовским филиалом
ГУП МО МОБТИ

Изготовлено	<u>12.05.2008</u>
По состоянию на	<u>30.04.2008</u>
Изготовил	Арбузова М.В.
Проверил	Левченко А.М.

Экспликация к плану зданий и сооружений (литера 1Б8 - Отделение комплектации)

1	№ на плане (литера)	1Б8
2	Наименование зданий и сооружений	Отделение комплектации
3	Назначение	Отделение комплектации
4	этажность (надземная)	1
5	этажность (подземная)	
6	Общая площадь по внутреннему обмеру (кв. м)	3640,2
7	Площадь застройки по наружному обмеру (кв. м)	3696,0
8	Объем (куб. м)	58914
9	Материал стен	панели
10	Фундамент	бетонные блоки
11	Год ввода в эксплуатацию	1967
12	Инвентарный номер бух. учета	2004
13	Балансовая стоимость (руб.)	1023993
14	Процент износа	20

Экспликация
к поэтажному плану Отделение комплектации,

положенного в городе (другом поселении) г. Домодедово микрорайон Северный
ще (пер.) Каширское шоссе
ом № 10

Этаж	№ помещения	№ по плану	Назначение помещения	Формула подсчета площади по внутреннему обмеру	Общая площадь	В т.ч., площадь		Высота	Самовольно
						основная	вспомогательная		
2	3	4	5	6	7	8	9	10	11
1	1	1	цех	$51.32*65.83-5.16*4.45-4.83*3.20-17.56*2.06-12.58*4.42-5.55*3.20-2.04*0.44-2.00*0.44+11.61*25.48$	3524,5	3524,5		15,64	
1		2	туалет	$1.99*0.80$	1,6		1,6	2,80	
1		3	туалет	$1.99*0.80$	1,6		1,6		
1		4	туалет	$1.98*0.86$	1,7		1,7		
1		5	санузел	$1.28*1.94$	2,5		2,5		
1		6	туалет	$4.28*2.02$	8,6		8,6		
1		7	склад	$4.58*3.09$	14,2	14,2			
1		8	щитовая	$1.90*8.50$	16,1	16,1			
1		9	склад	$1.90*5.69$	10,8	10,8			
1		10	КИП	$5.04*4.18-2.20*2.05$	16,6	16,6		3,50	
1		11	ГРУ	$6.40*4.42-1.22*0.23-0.80*3.91$	24,9	24,9		2,53	
1		12	склад	$5.43*3.15$	17,1	17,1		2,80	
			Итого отделение комплектации 1:		3640,2	3624,2	16,0		
				Итого:	3640,2	3624,2	16,0		


Итого по этажу 1					3 640,2	3 624,2	16,0		
Итого по зданию (строению)					3 640,2	3 624,2	16,0		

Запись о правообладателях

№ регистрации	Вид права	Доля (часть, литера)	Субъект права: для граждан - фамилия, имя, отчество, для юридических лиц - по	Документы, подтверждающие право собственности, владения, пользования	Дата
1	2	3	4	5	6

Особые отметки

<p>Особые отметки</p> <hr/> <hr/> <hr/> <hr/>

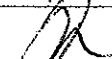Исполнил		Проверил	
Фамилия, Имя, Отчество	Подпись	Фамилия, Имя, Отчество	Подпись
Арбузова М.В.		Левченко А.М.	