

АКЦИОНЕРНОЕ ОБЩЕСТВО

"СОГ"

---

450081, Республика Башкортостан, г. Уфа, ул. Адмирала Макарова, д. 26/2  
ИНН 0277081754, ОГРН 1070277001189, ОКПО 97974803, КПП 027701001  
тел.: (347) 235-42-20, факс: (347) 235-37-00

Регистрационный №432 в реестре членов Ассоциации Саморегулируемая организация  
«Межрегиональное объединение проектировщиков»

**«Животноводческий комплекс молочного направления  
(молочная ферма), предназначенный для содержания и  
доения КРС» южнее с. Сикияз МР Дуванский район  
Республики Башкортостан**

*Проектная документация*

Раздел 5. Сведения об инженерном оборудовании, о сетях инженерно-технического обеспечения, перечень инженерно-технических мероприятий, содержание технологических решений.

Подраздел 2. Система водоснабжения

Часть 5. Телятник 0-3 месяца

02.Рассвет.21-ИОС2.5

Том 5.2.5

2021г.

АКЦИОНЕРНОЕ ОБЩЕСТВО

"СОГ"

450081, Республика Башкортостан, г. Уфа, ул. Адмирала Макарова, д. 26/2  
ИНН 0277081754, ОГРН 1070277001189, ОКПО 97974803, КПП 027701001  
тел.: (347) 235-42-20, факс: (347) 235-37-00

Регистрационный №432 в реестре членов Ассоциации Саморегулируемая организация  
«Межрегиональное объединение проектировщиков»

**«Животноводческий комплекс молочного направления  
(молочная ферма), предназначенный для содержания и  
доения КРС» южнее с. Сикияз МР Дуванский район  
Республики Башкортостан**

*Проектная документация*

Раздел 5. Сведения об инженерном оборудовании, о сетях инженерно-технического обеспечения, перечень инженерно-технических мероприятий, содержание технологических решений.

Подраздел 2. Система водоснабжения

Часть 5. Телятник 0-3 месяца

02.Рассвет.21-ИОС2.5

Том 5.2.5

Генеральный директор  
АО «СОГ»

Главный инженер проекта  
АО «СОГ»




Е.В. Фрейдина

А.Л. Морозов

2021г.

## Содержание тома 5.2.5

Обозначение	Наименование	Примечание
02.Рассвет.21- ИОС2.5.С	Содержание тома 5.2.5	2
02.Рассвет.21- ИОС2.5.ТЧ	Текстовая часть	3
	Графическая часть	
02.Рассвет.21- ИОС2.5	Лист 1. План систем водопровода "В1", "Т3"	12
	Лист 2. Принципиальная схема систем "В1", "Т3"	13

						02.Рассвет.21- ИОС2.5.С			
Изм.	Кол.уч.	Лист	№док	Подпись	Дата				
Разраб.		Морозов				Содержание тома 5.2.5	Стадия	Лист	Листов
							П	1	1
Н.Контр.							АО «СОГ»		

**Раздел 5. Сведения об инженерном оборудовании, о сетях инженерно-технического обеспечения, перечень инженерно-технических мероприятий, содержание технологических решений.**

**Подраздел 2. Система водоснабжения.**

**Часть 5. Телятник 0-3 месяца.**

*а). Сведения о существующих и проектируемых источниках водоснабжения.*

Данным проектом предусматривается устройство внутренних систем водоснабжения по объекту «Животноводческий комплекс молочного направления (молочная ферма), предназначенный для содержания и доения КРС» южнее с. Сикияз МР Дуванский район Республики Башкортостан в части здания телятника 0-3 месяца.

Исходные данные для проектирования:

- техническое задание на проектирование;
- архитектурно-строительные планы.

Проект водоснабжения здания разработан в соответствии с требованиями:

-СП 30.13330.2016 «Внутренний водопровод и канализация зданий»;

-СП 31.13330.2012 «Водоснабжение. Наружные сети и сооружения»;

-СП 8.13130.2009 «Системы противопожарной защиты. Источники наружного противопожарного водоснабжения. Требования пожарной безопасности»;

-СП 73.13330.2016 «Внутренние санитарно-технические системы»;

-СП 19.13330.2019 «Сельскохозяйственные предприятия. Планировочная организация земельного участка»;

-СП 106.13330.2012 «Животноводческие, птицеводческие и звероводческие здания и помещения»;

-РД-АПК 1.10.01.01-18 «Методические рекомендации по технологическому проектированию ферм и комплексов крупного рогатого скота».

						02.Рассвет.21-ИОС2.5.ТЧ					
Изм.	Кол.уч.	Лист	№док	Подпись	Дата	Текстовая часть			Стадия	Лист	Листов
Разраб.	Мишкина								П	1	8
Н.Контр.	Морозов								АО «СОГ»		




















# Графическая часть

						02.Рассвет.21-ИОС2.5.ТЧ	Лист
Изм.	Кол.	Лист	№ док	Подпись	Дата		9



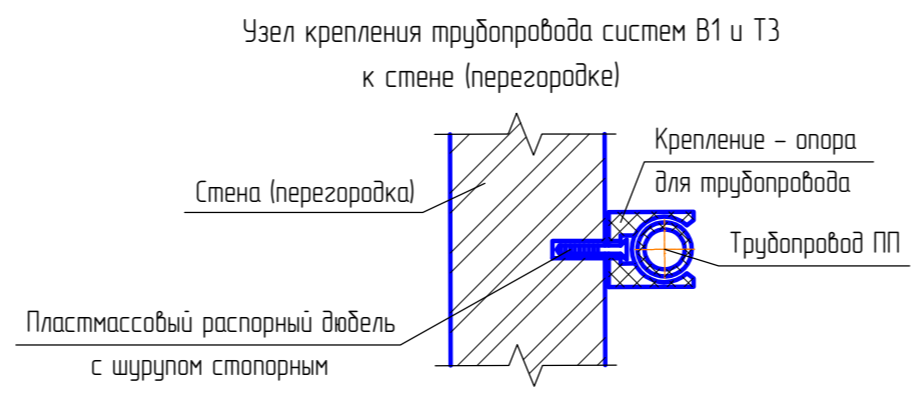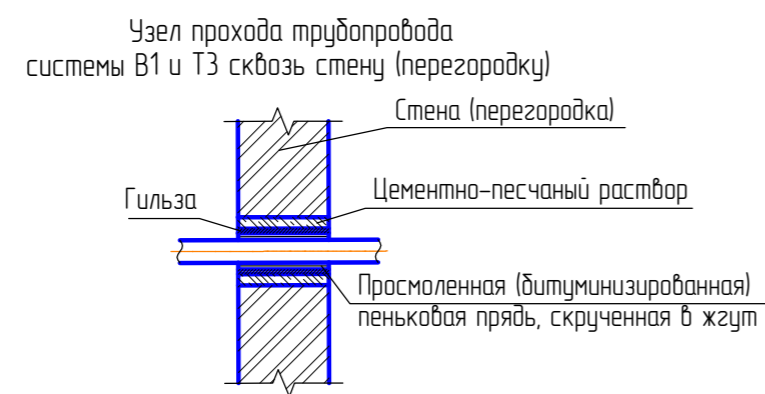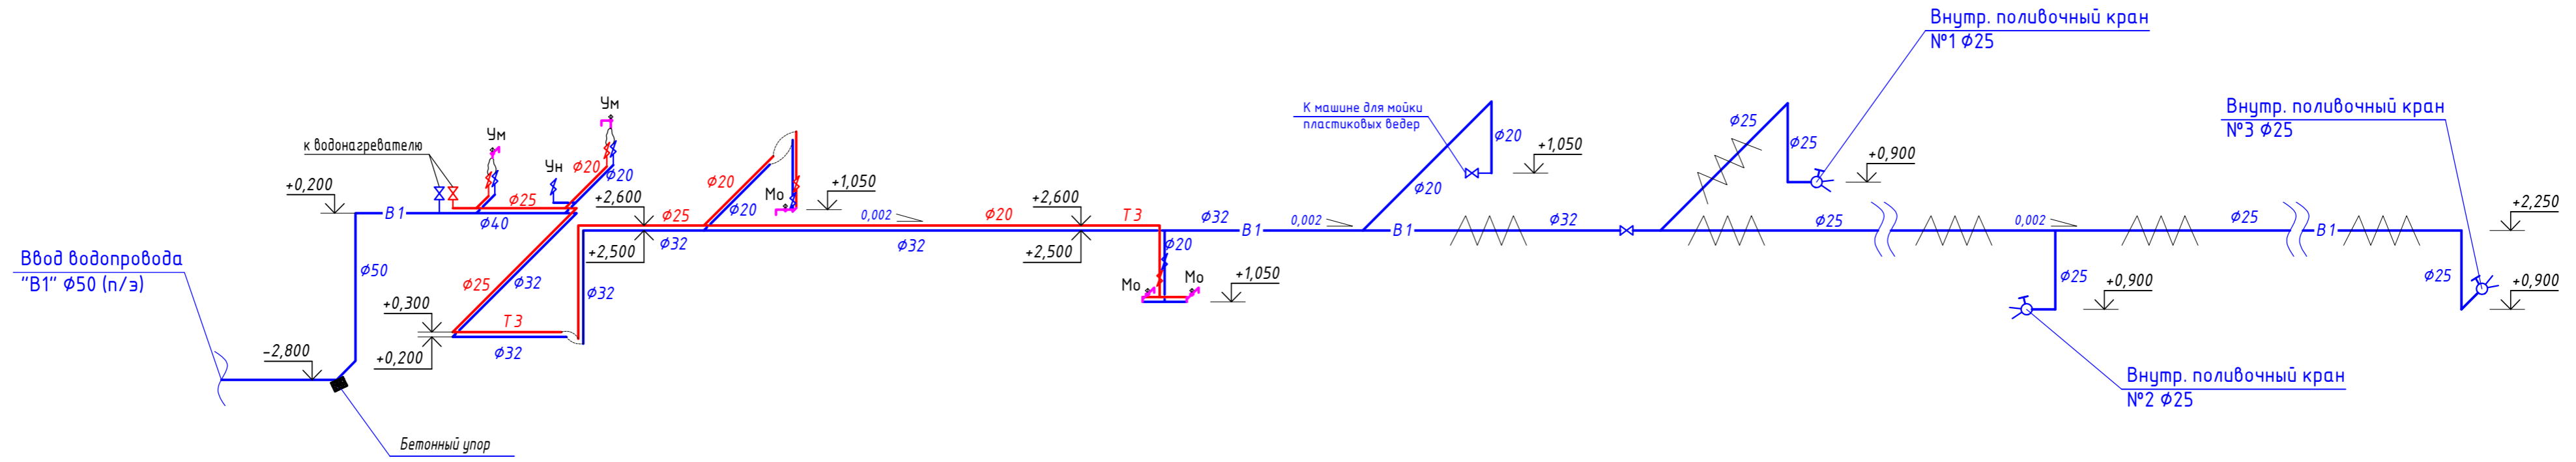

СОГЛАСОВАНО					
ВЗАМ. ИНВ. N					
ПОДПИСЬ И ДАТА					
ИНВ. N ПОДЛ.					

						02. Рассвет.21- ИОС 2.5			
						"Животноводческий комплекс молочного направления (молочная ферма), предназначенный для содержания и доения КРС" южнее с. Сикияз МР Дуванский район Республики Башкортостан			
Изм.	Кол.уч.	Лист	N док.	Подп.	Дата	Телятник 0-3 месяца	Стадия	Лист	Листов
Разраб.	Мишкина			<i>Мишкина</i>	10.21		П	2	
Н. контр.	Морозов			<i>Морозов</i>		Принципиальная схема систем "В1", "ТЗ"	АО "СОГ"		