


Модуль 2

1-й этаж

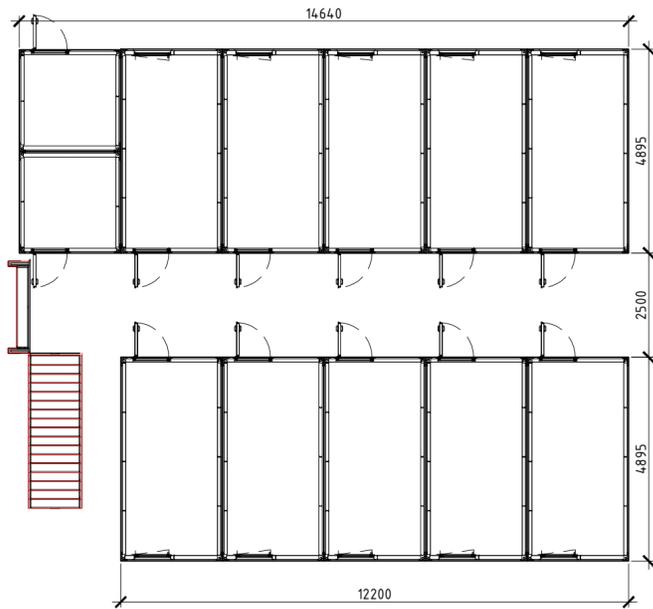

2-й этаж



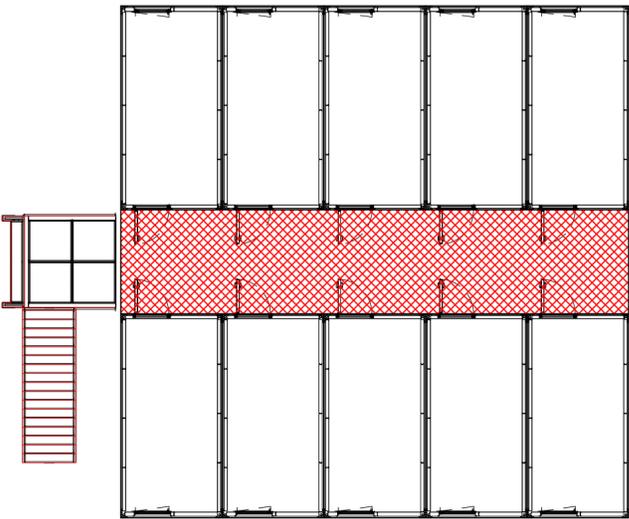


Схема устройства АБК из бытовых вагонов

1-й этаж

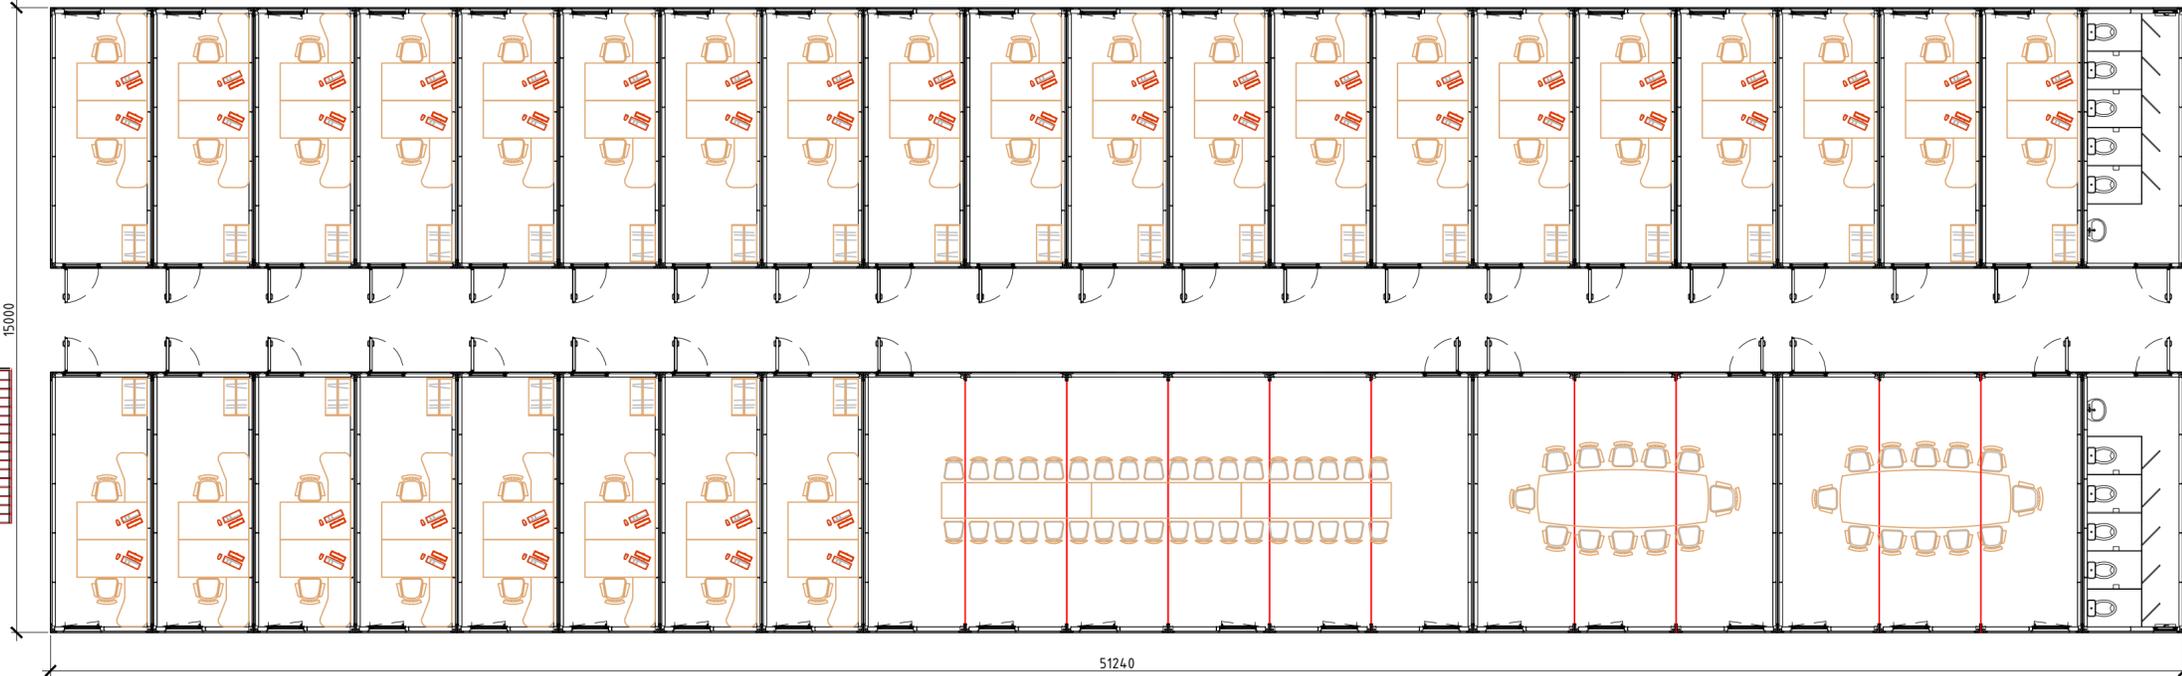


2-й этаж

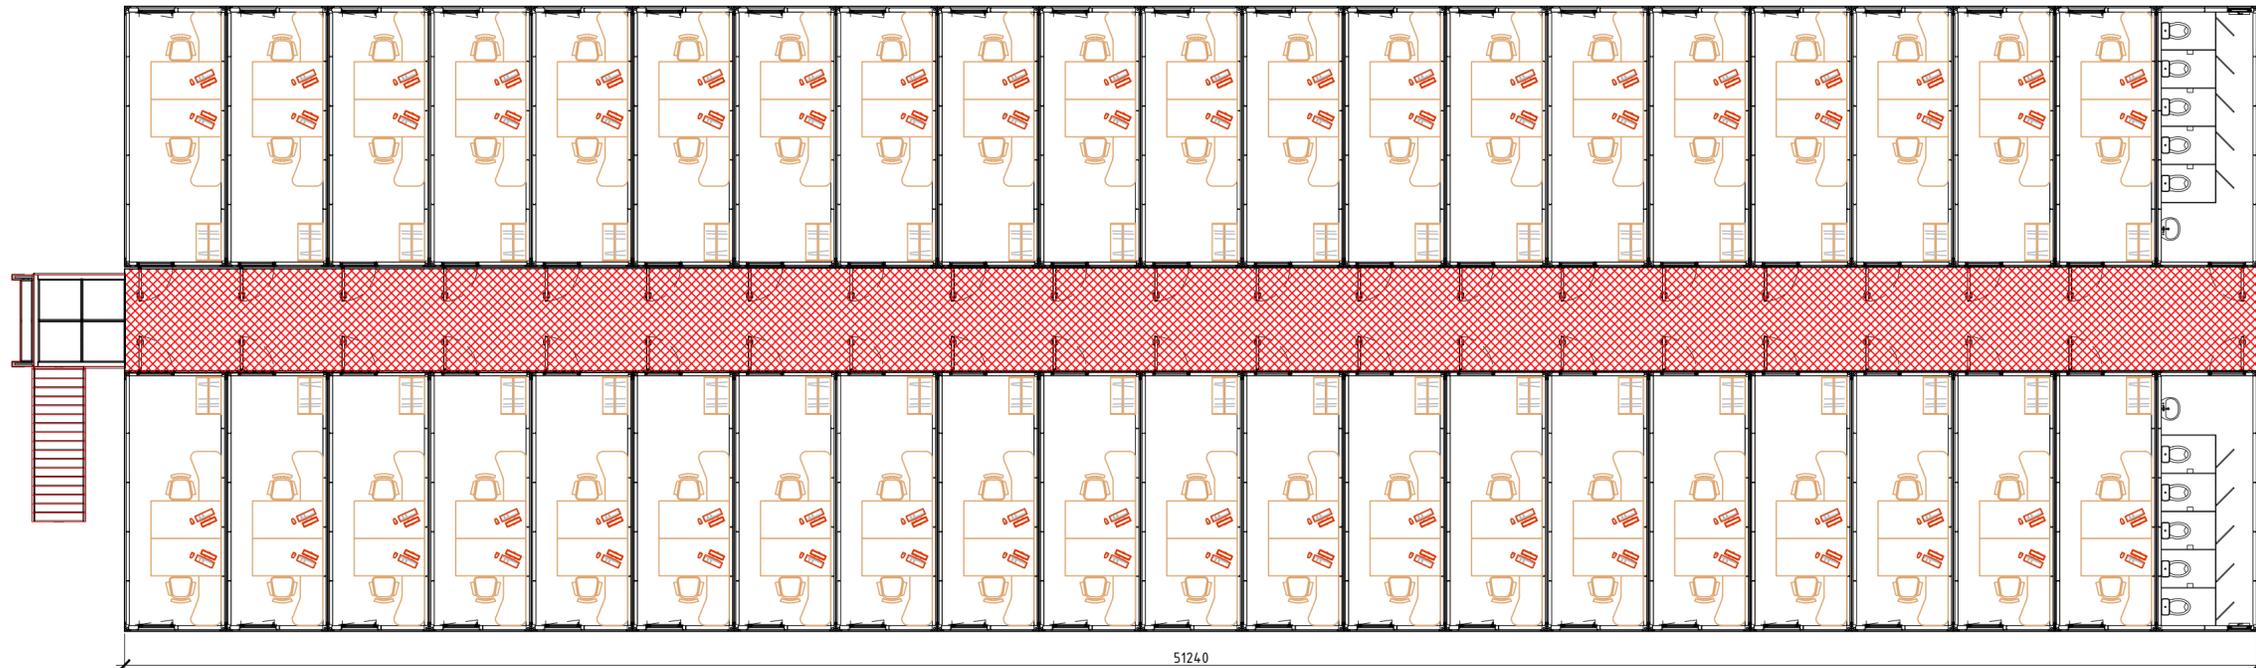


Тун 1

Тун 1-2


Тун 1-3

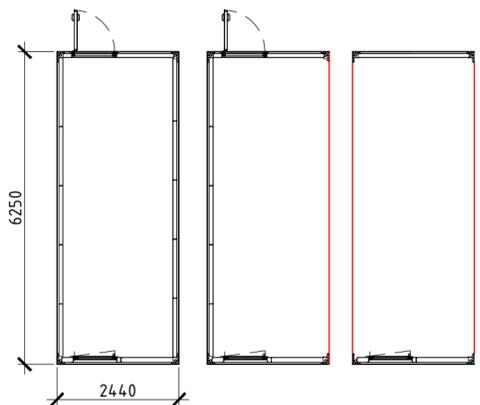

Тун 2

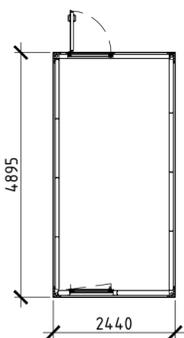

Тун 3

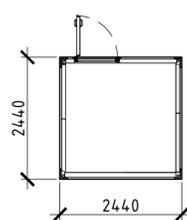

Ведомость вагонов	
Тип вагона	Кол-во, шт
Тип 1	72
Тип 1-2	6
Тип 1-3	6
Тип 2	20
Тип 3	2

Оснащение вагонов мебелью, оборудованием и коммуникациями		
Тип оснащения	Кол-во, шт	Тип вагона
Санузел	4	Тип 1
Кабинет на 2 человека	68	Тип 1
Большой зал совещаний	1	Тип 1-2 + Тип 1-3
Малый зал совещаний	2	Тип 1-2 + Тип 1-3

Модуль 1





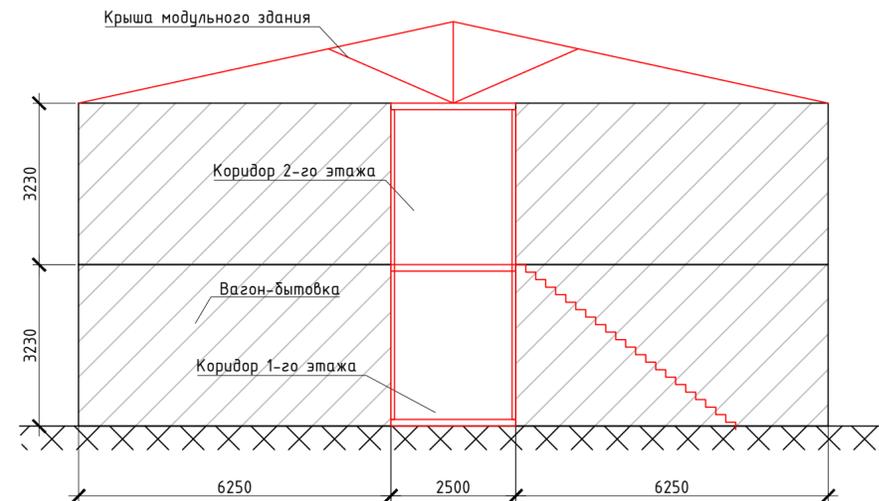


Схема устройства данно-прачечный комплекс из бытовых вагонов

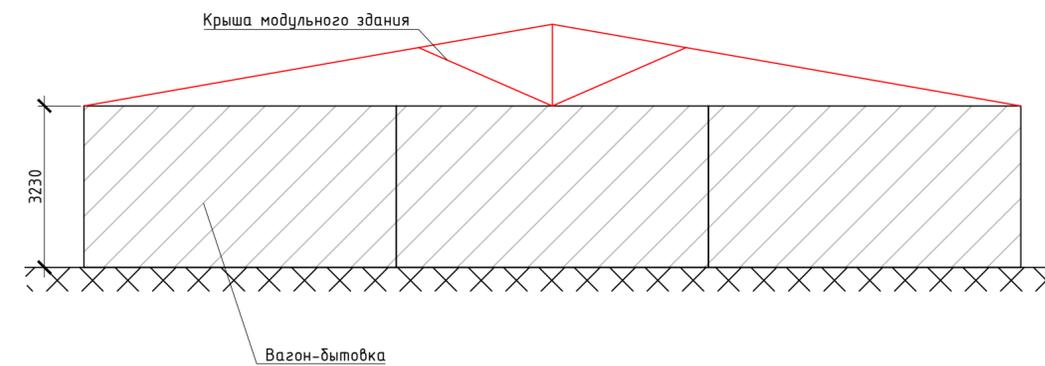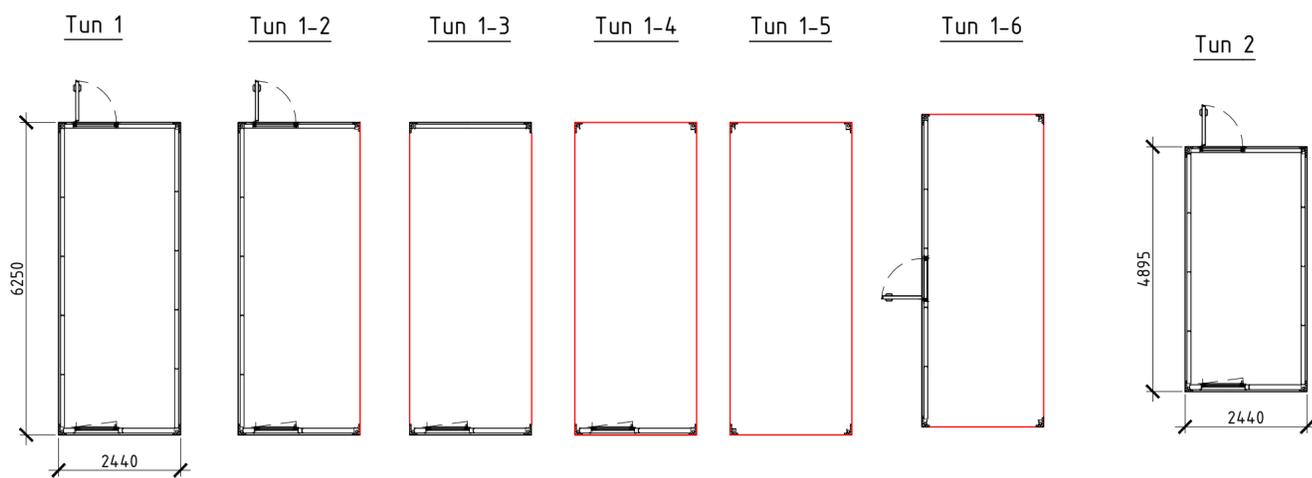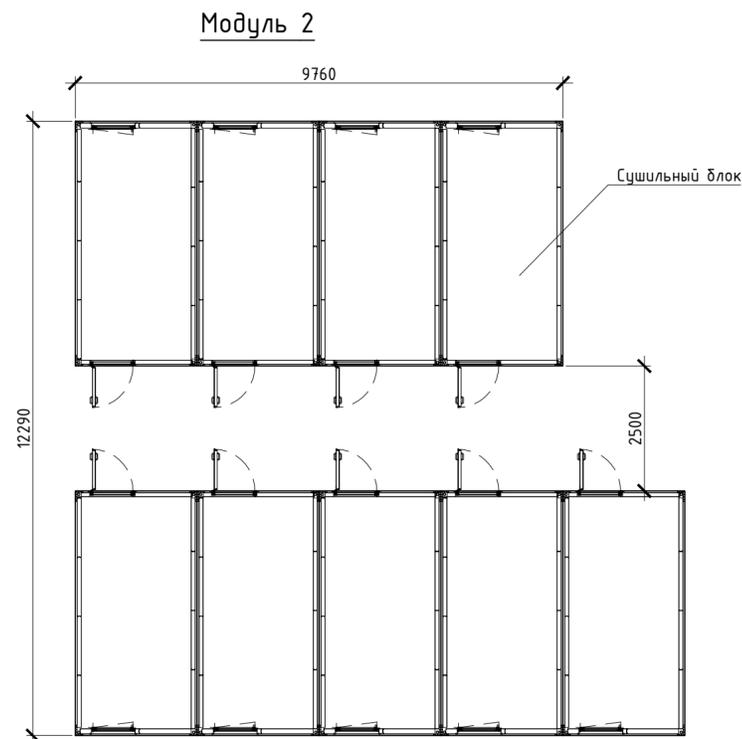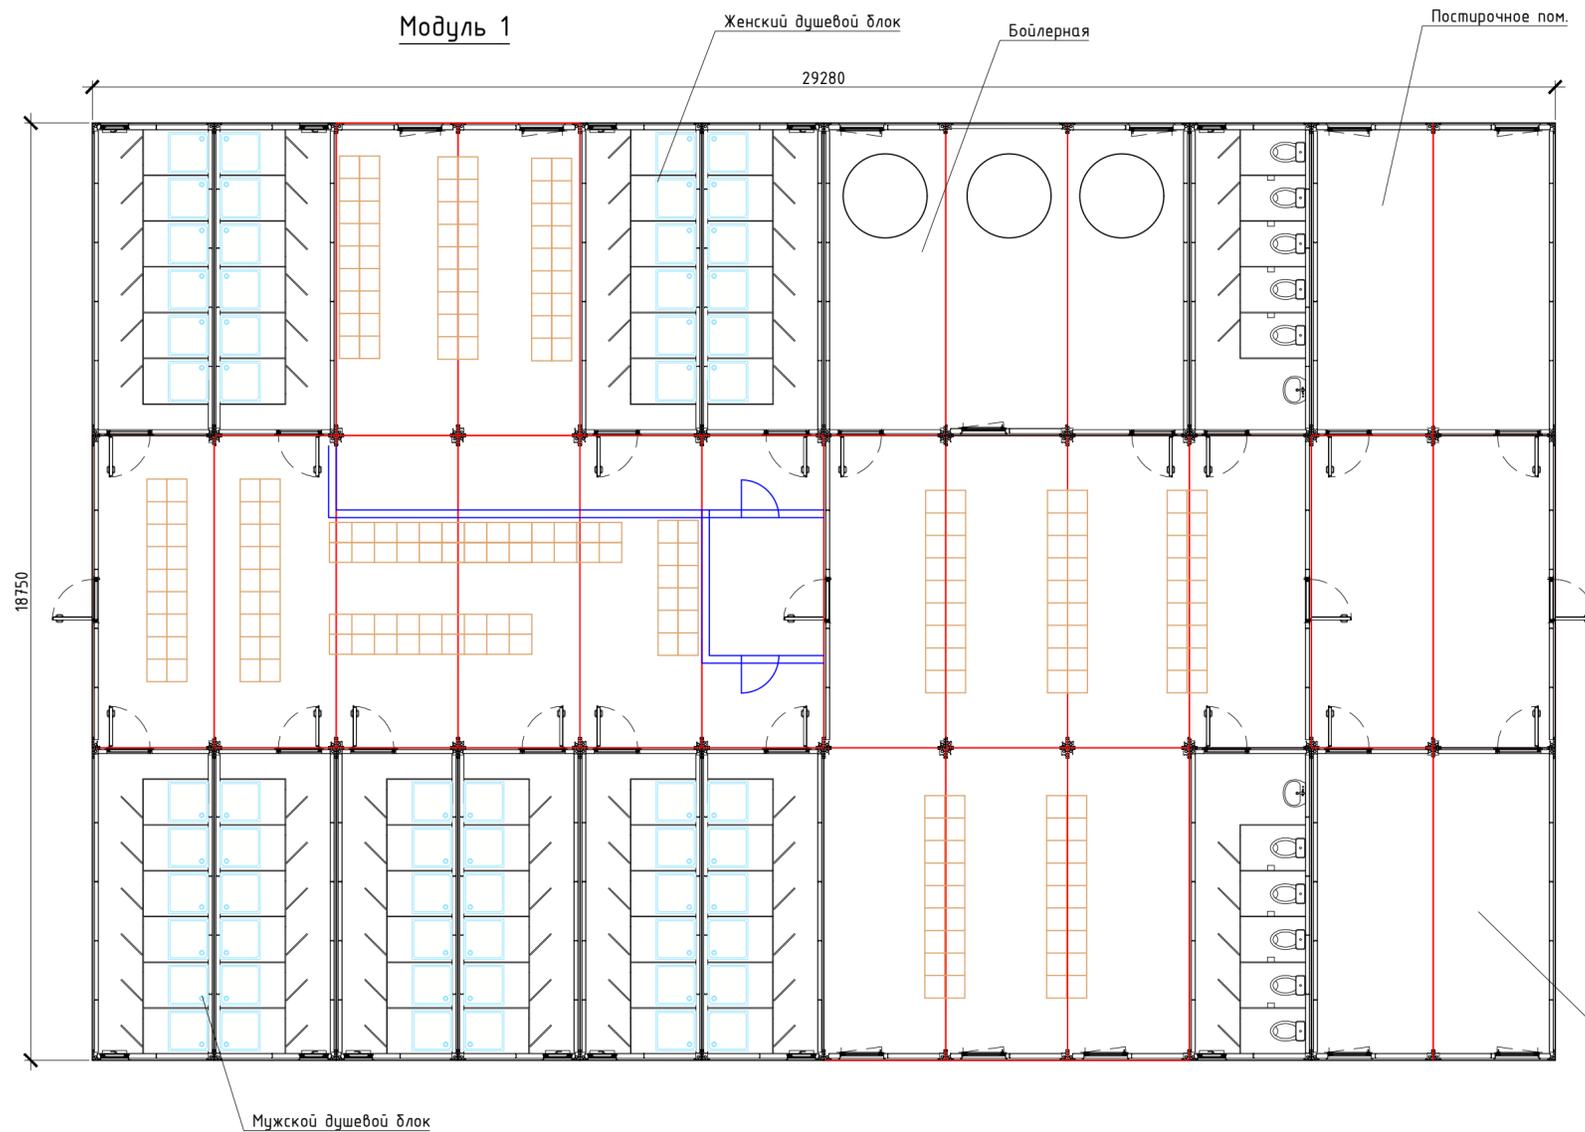





Ведомость вагонов	
Тип вагона	Кол-во, шт
Тип 1	12
Тип 1-2	6
Тип 1-3	1
Тип 1-4	5
Тип 1-5	8
Тип 1-6	4
Тип 2	9

Оснащение вагонов мебелью, оборудованием и коммуникациями		
Тип оснащения	Кол-во, шт	Тип вагона
Санузел	2	Тип 1
Душевая	10	Тип 1
Бойлерная	1	
Гардеробная грязная	1	
Гардеробная чистая	2	
Сушильное пом.	9	Тип 2
Гладильное пом.	1	
Пастирочное пом.	1	


# Схема устройства медицинского пункта из бытовых вагонов

## Модуль 1


## Модуль 2

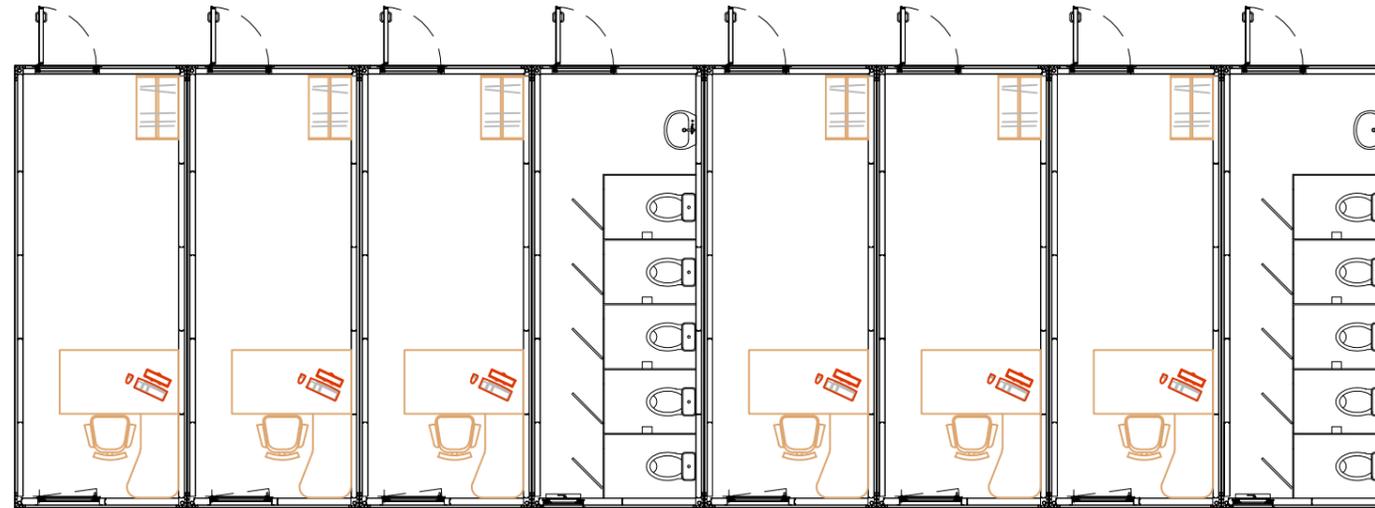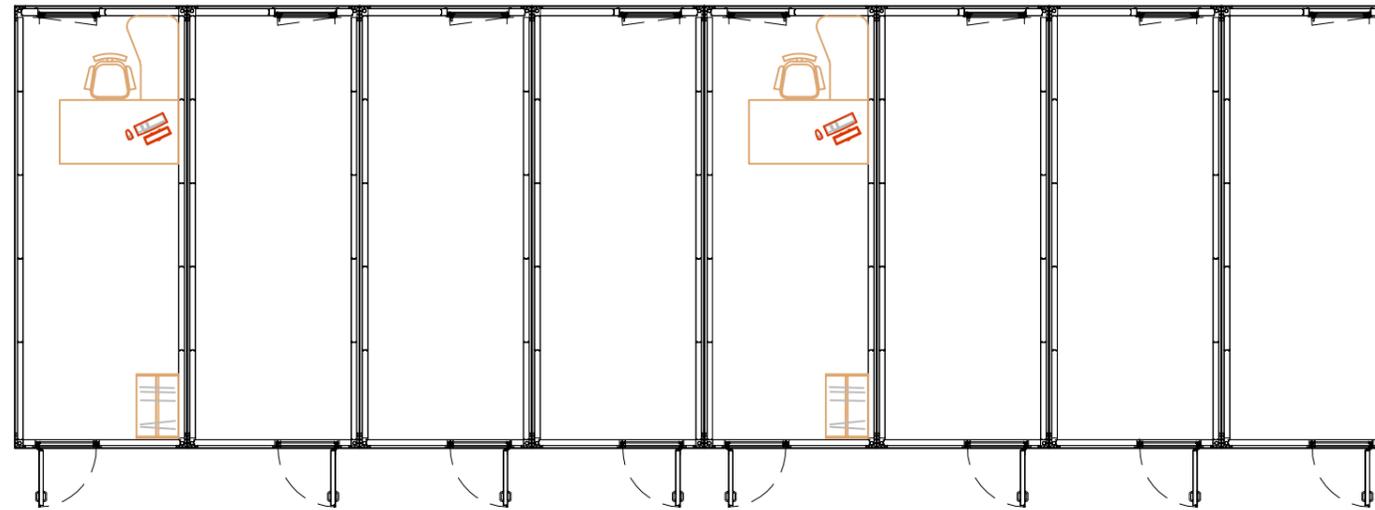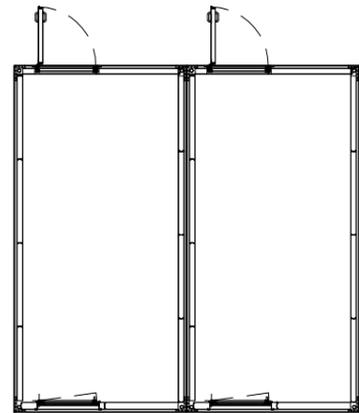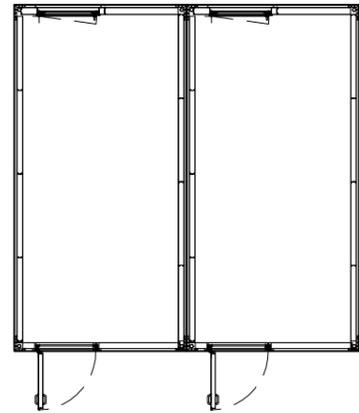


## Тип 1

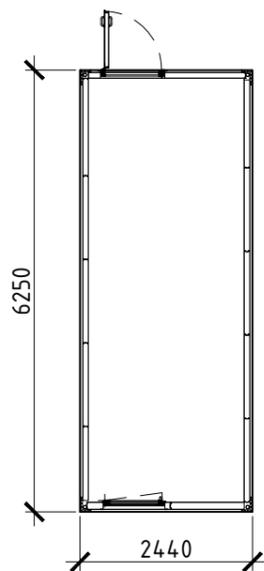

## Тип 2

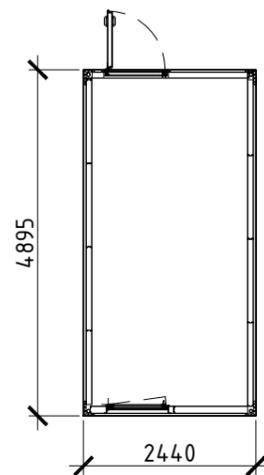

Тип оснащения	Кол-во, шт	Тип вагона
Санузел	2	Тип 1
Кабинет на 1 человека	8	Тип 1

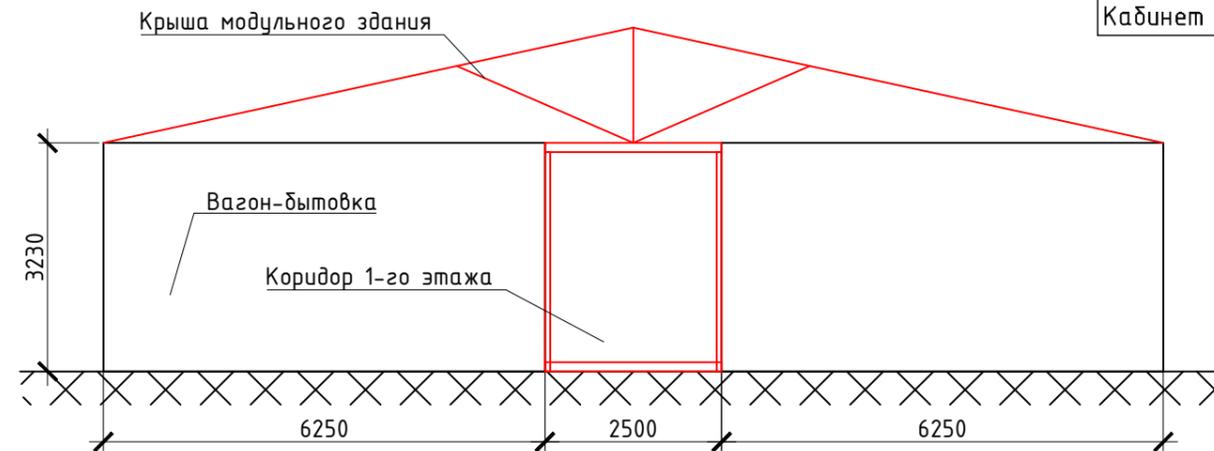


Тип вагона	Кол-во, шт
Тип 1	16
Тип 2	4


Схема устройства общежития для проживания рабочих из бытовых вагонов

Модуль 2

1-й этаж

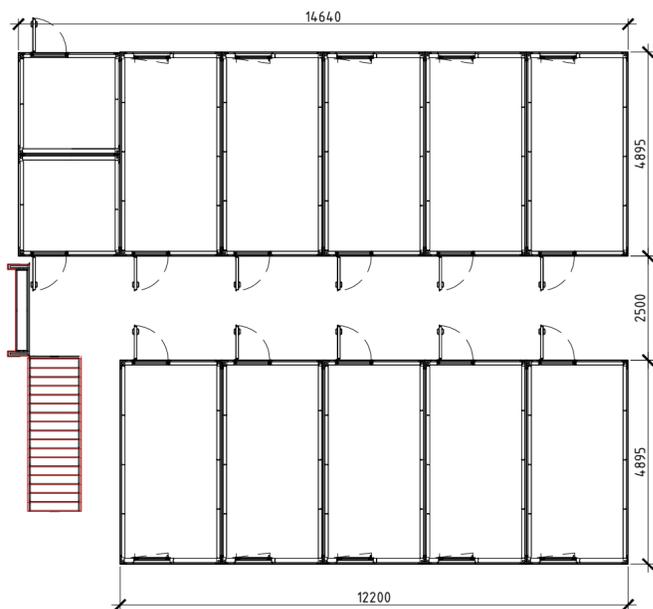


2-й этаж

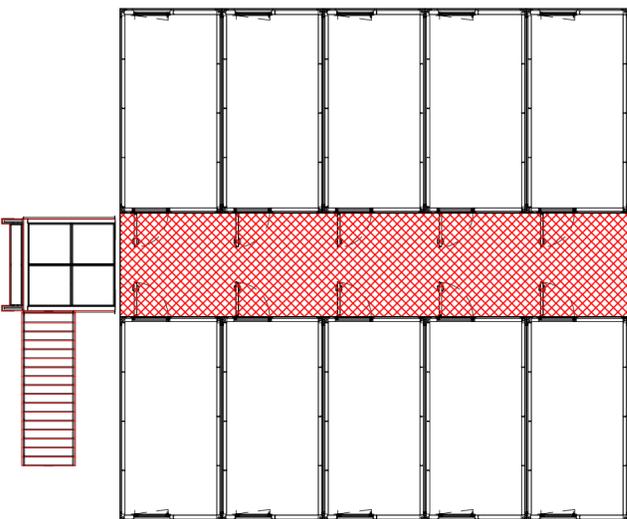


Модуль 1


1-й этаж

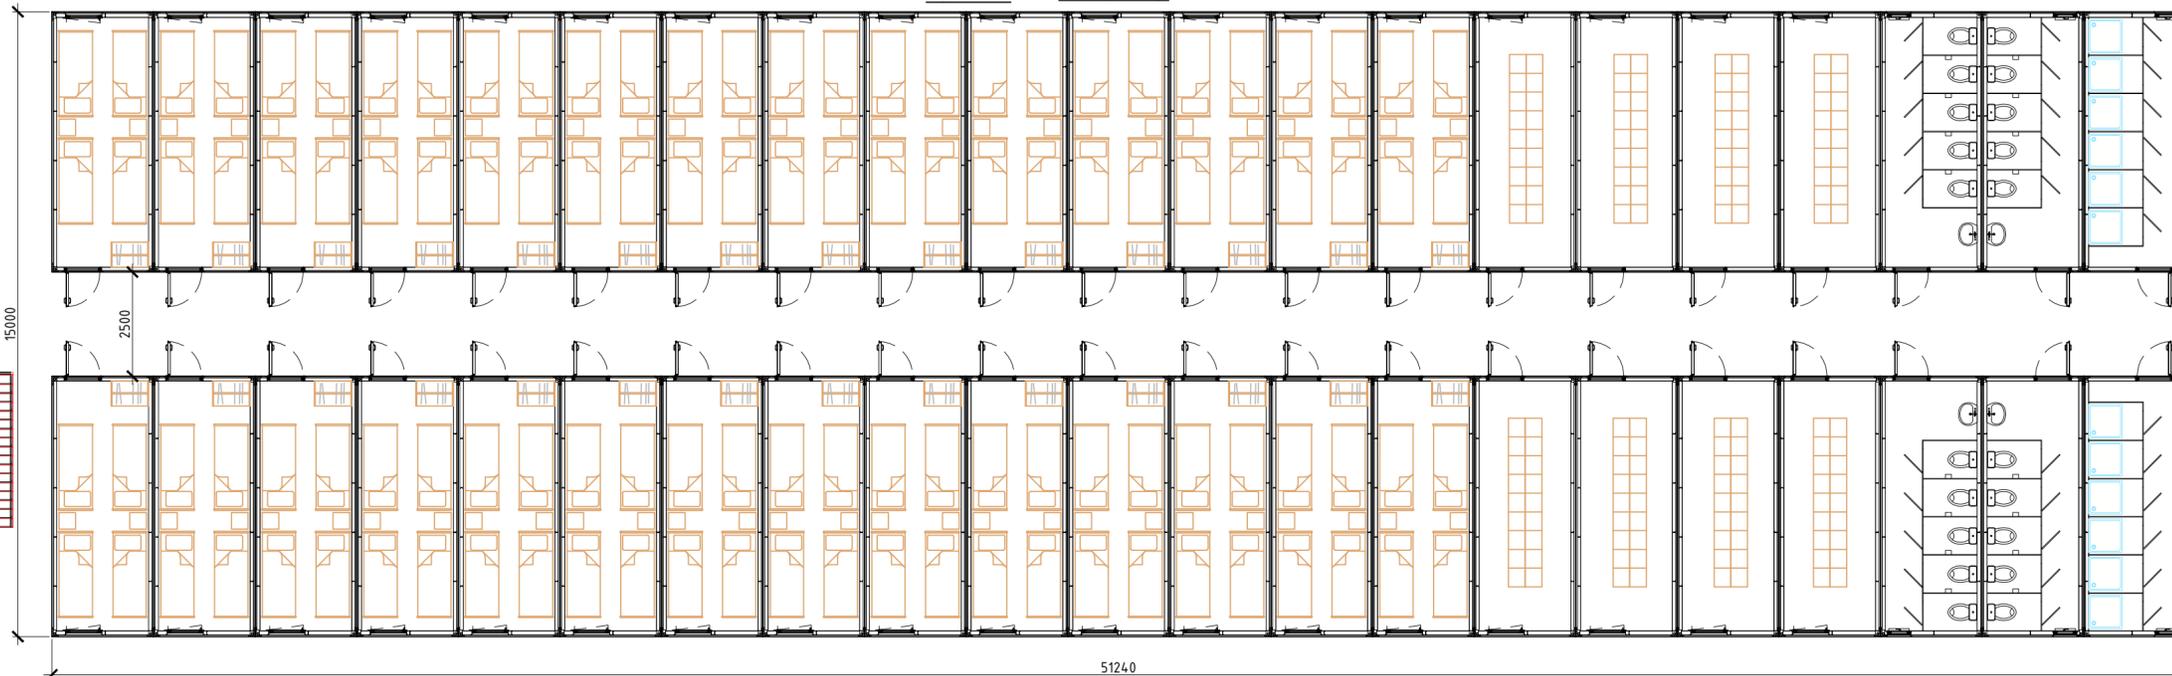


2-й этаж

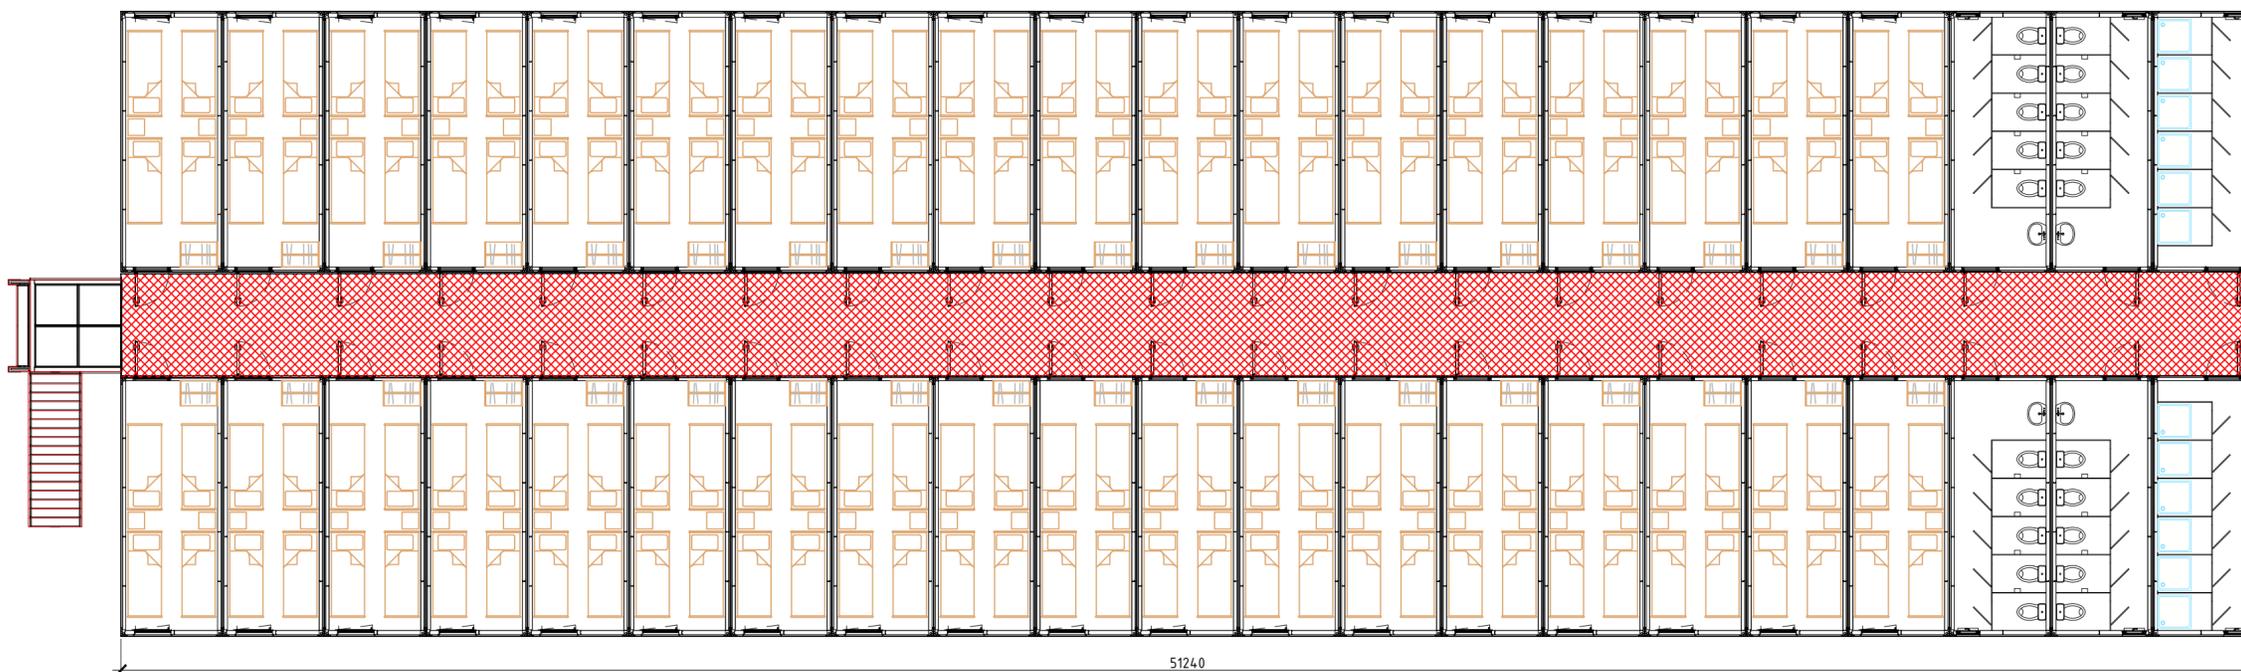


Тип 1

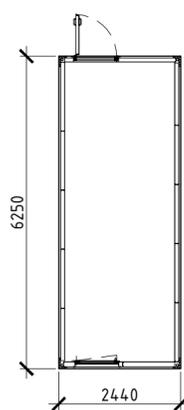

Тип 2

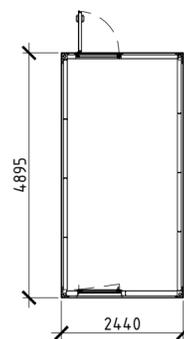

Тип 3

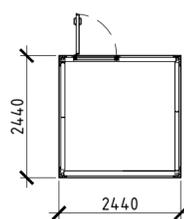

Ведомость вагонов	
Тип вагона	Кол-во, шт
Тип 1	84
Тип 2	20
Тип 3	2

Оснащение вагонов мебелью, оборудованием и коммуникациями		
Тип оснащения	Кол-во, шт	Тип вагона
Санузел	8	Тип 1
Душевой блок	4	Тип 1
Проживание на 4 человека	64	Тип 1
Сушильная комната	8	Тип 1

Крыша модульного здания


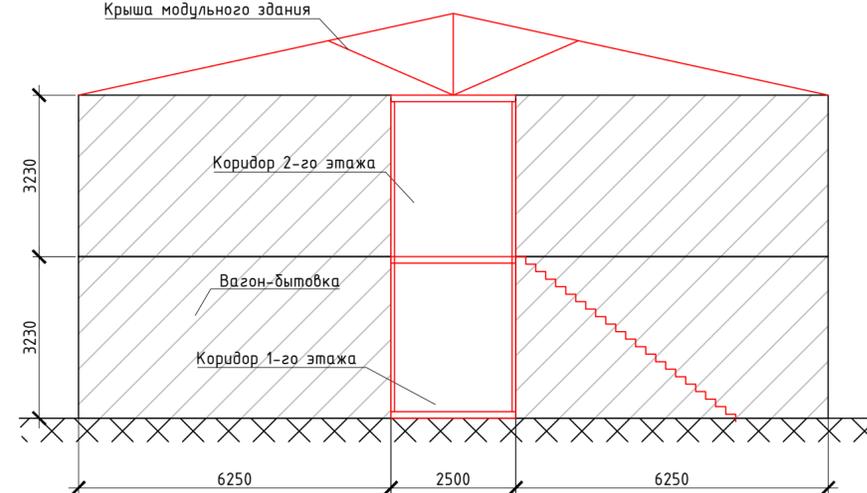


Схема устройства общежития для проживания ИТР из бытовых вагонов


Модуль 2 1-й этаж




Модуль 1 1-й этаж

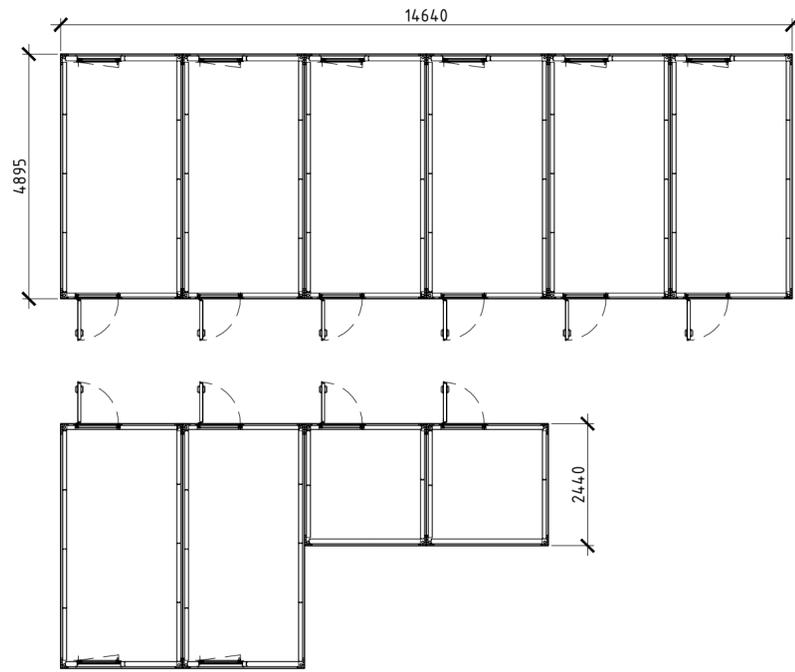


Крыша модульного здания

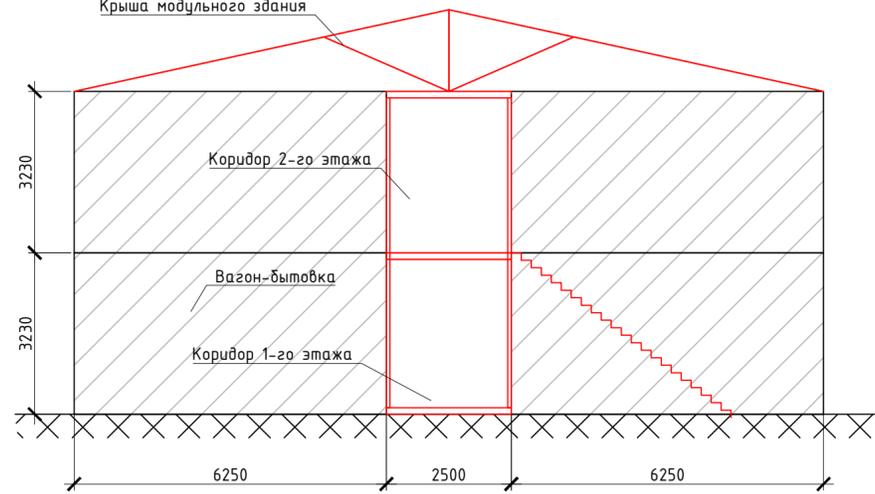


2-й этаж

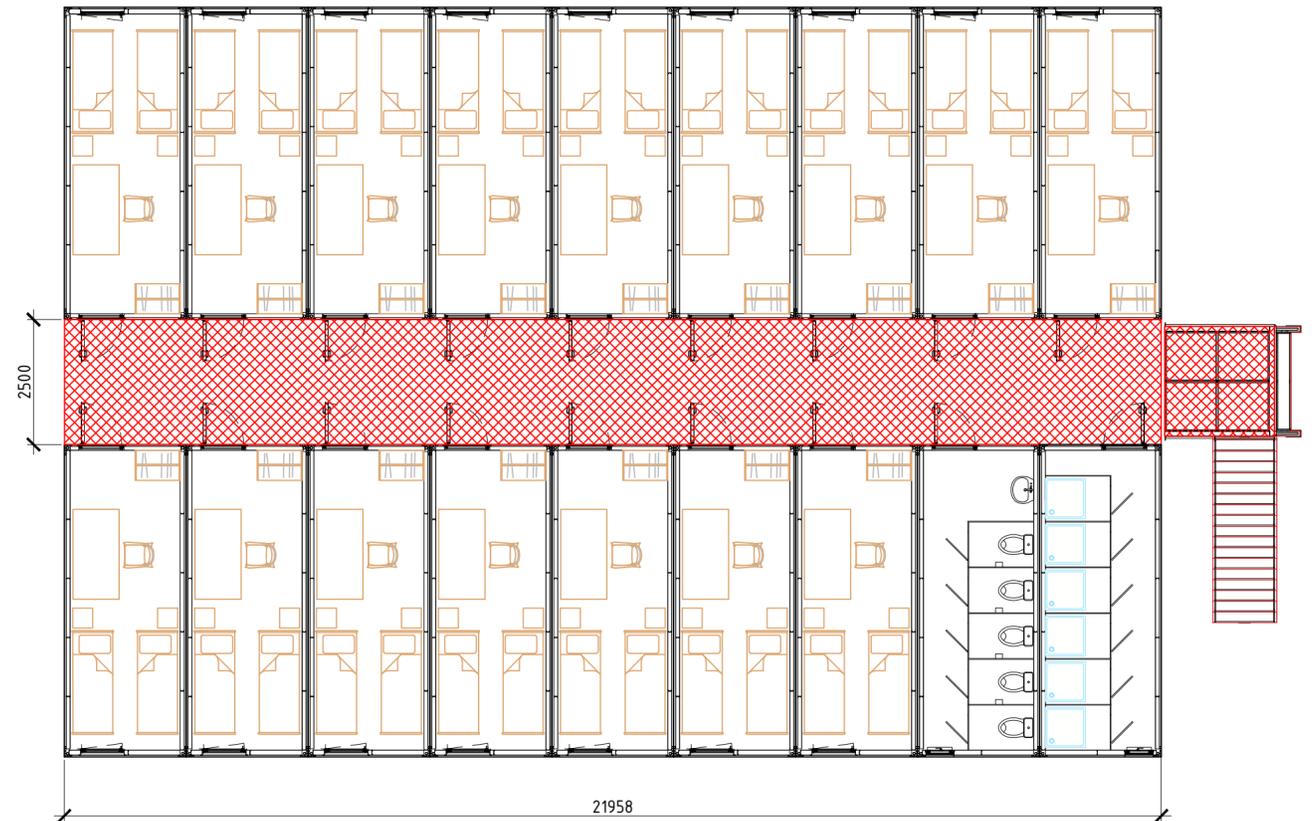


Тип 1

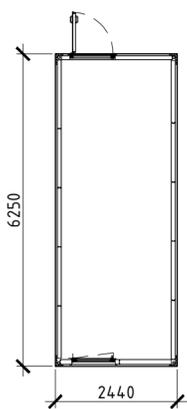

Тип 2

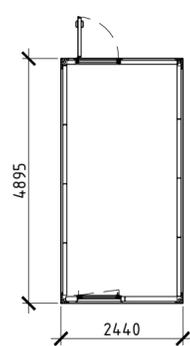

Тип 3

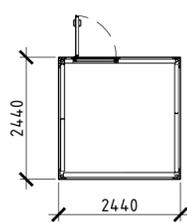


Ведомость вагонов	
Тип вагона	Кол-во, шт
Тип 1	36
Тип 2	8
Тип 3	2

Оснащение вагонов мебелью, оборудованием и коммуникациями		
Тип оснащения	Кол-во, шт	Тип вагона
Санузел	2	Тип 1
Душевой блок	2	Тип 1
Сушильная комната	2	Тип 1
Проживание на 2 человека	30	Тип 1

Схема устройства столовой из бытовых вагонов




Модуль 2

19520

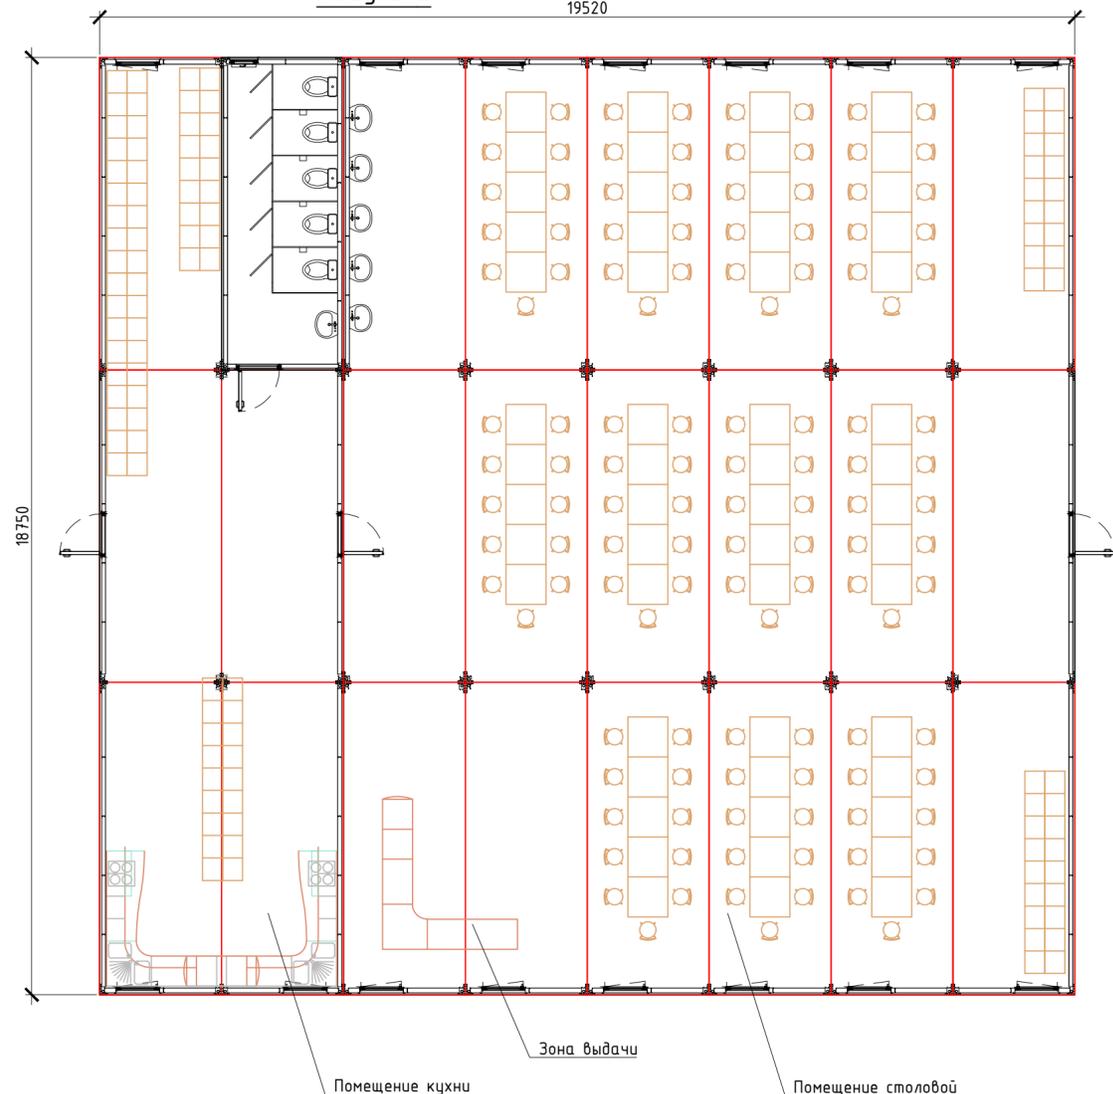

Модуль 1

21960

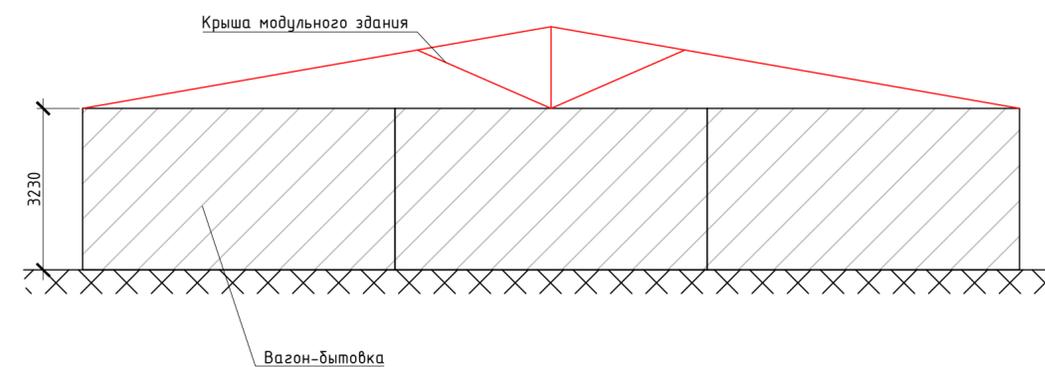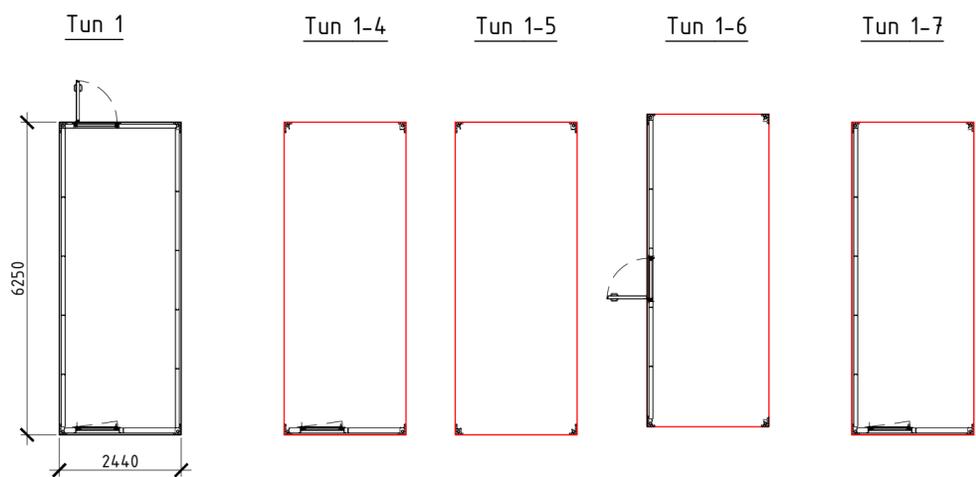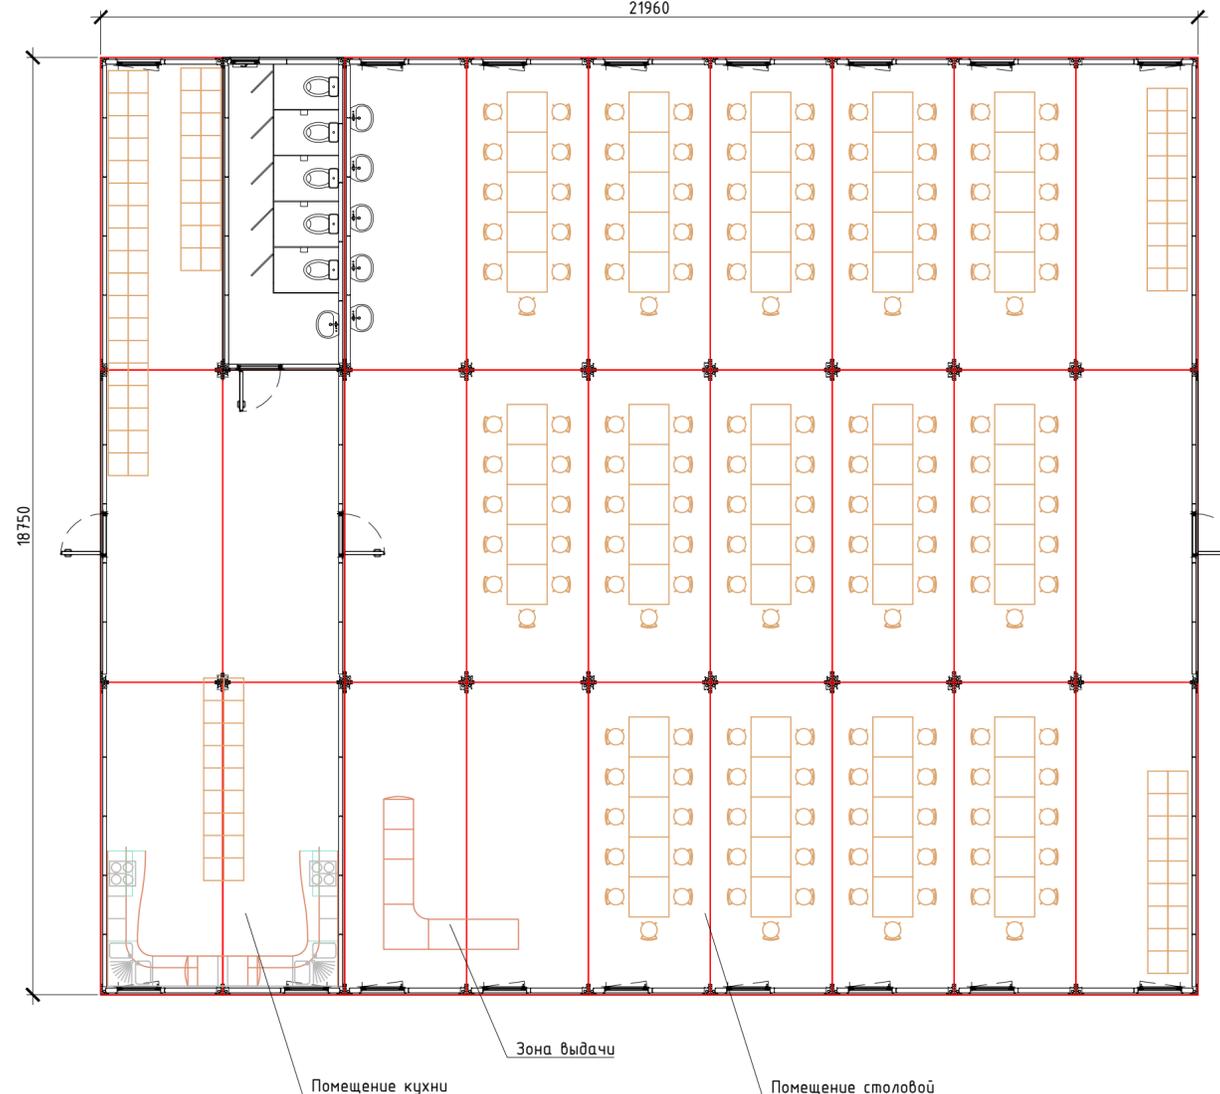

Ведомость вагонов	
Тип вагона	Кол-во, шт
Тип 1	2
Тип 1-4	22
Тип 1-5	11
Тип 1-6	6
Тип 1-7	10

Оснащение вагонов мебелью, оборудованием и коммуникациями		
Тип оснащения	Кол-во, шт	Тип вагона
Санузел	2	Тип 1
Рукомойники	2	Тип 1-7
Столовая	2	
Кухня	2	