
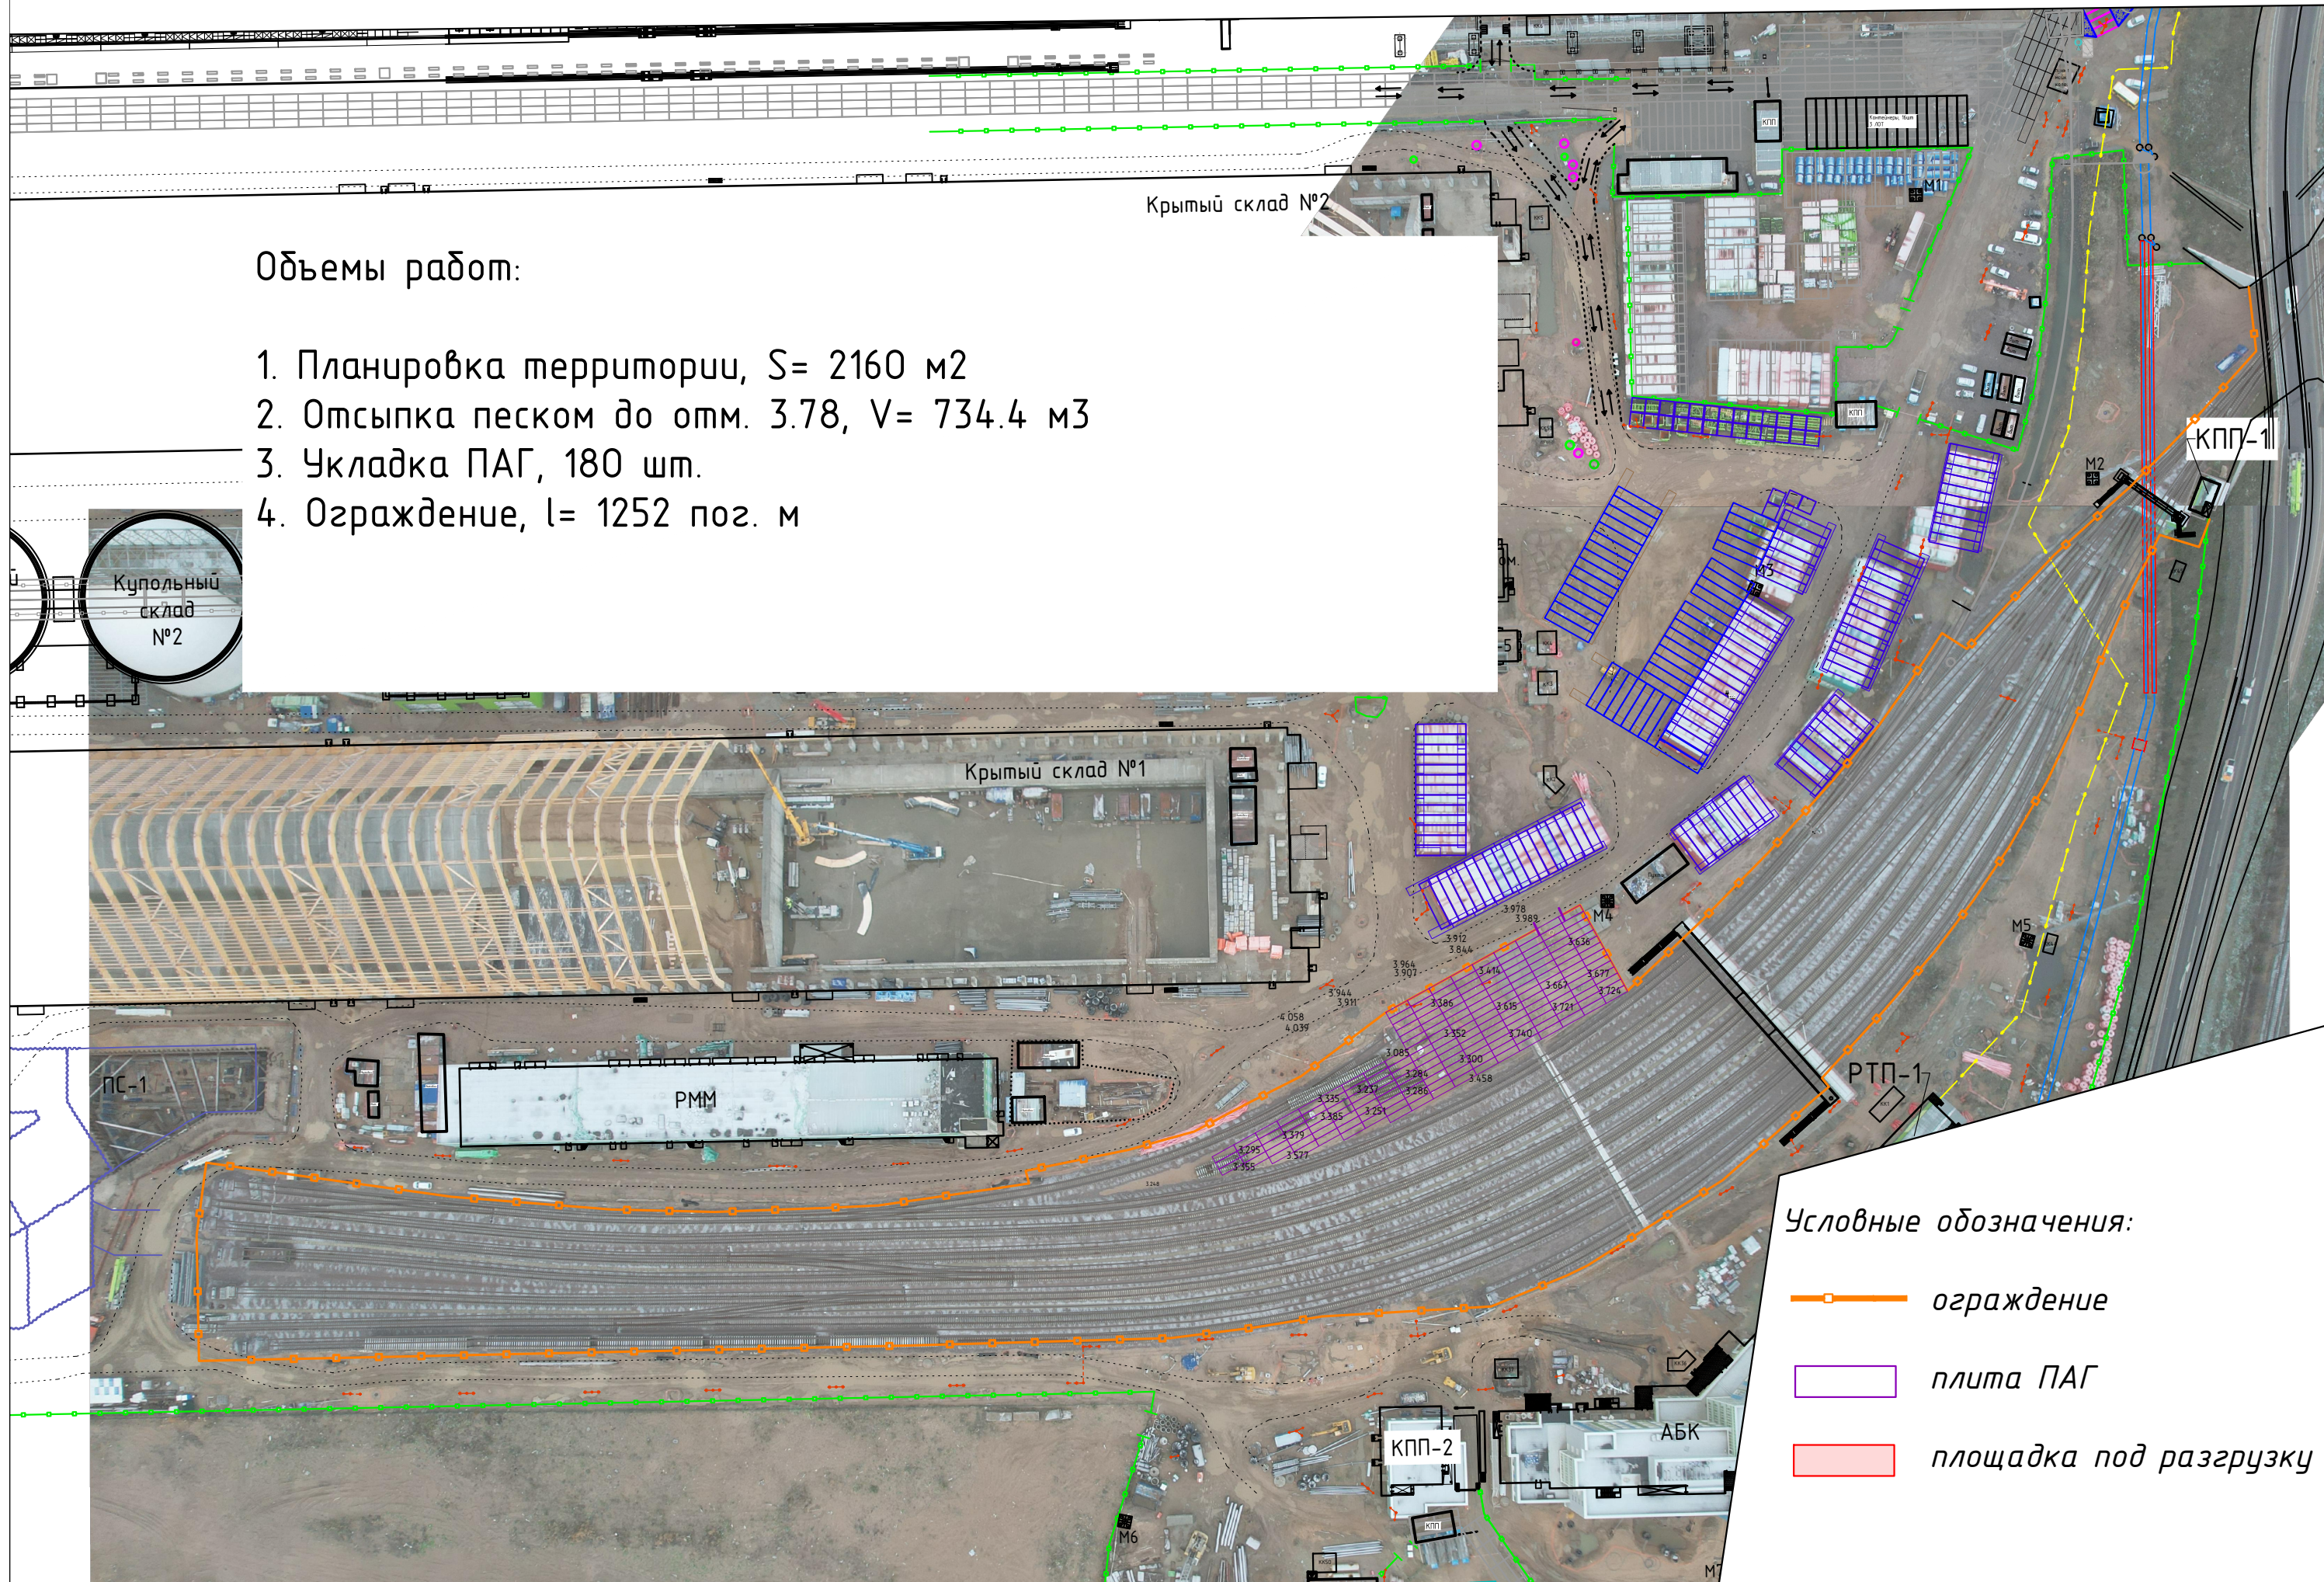


Приложение 1. Схема планировки площадки под разгрузку аммиачной селитры

Объемы работ:

1. Планировка территории,  $S = 2160 \text{ м}^2$
2. Отсыпка песком до отм. 3.78,  $V = 734.4 \text{ м}^3$
3. Укладка ПАГ, 180 шт.
4. Ограждение,  $l = 1252 \text{ пог. м}$

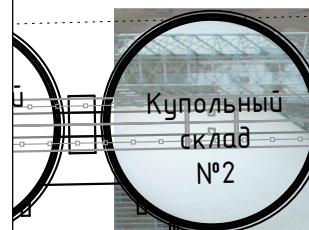

Условные обозначения:

- ограда
- плита ПАГ
- площадка под разгрузку