Лм–2
М1:20

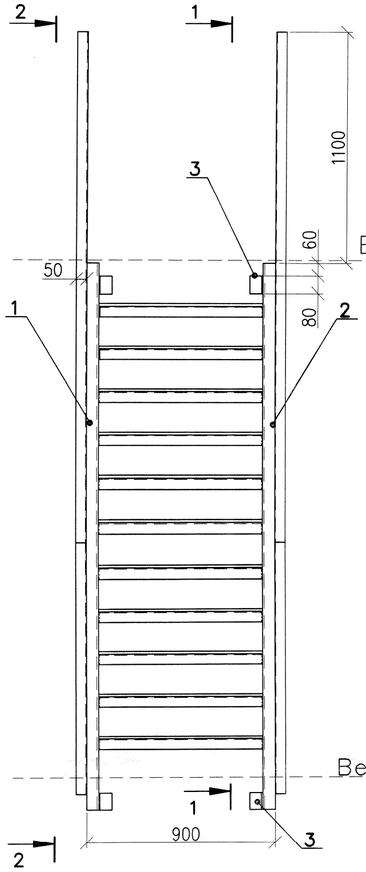

1–1

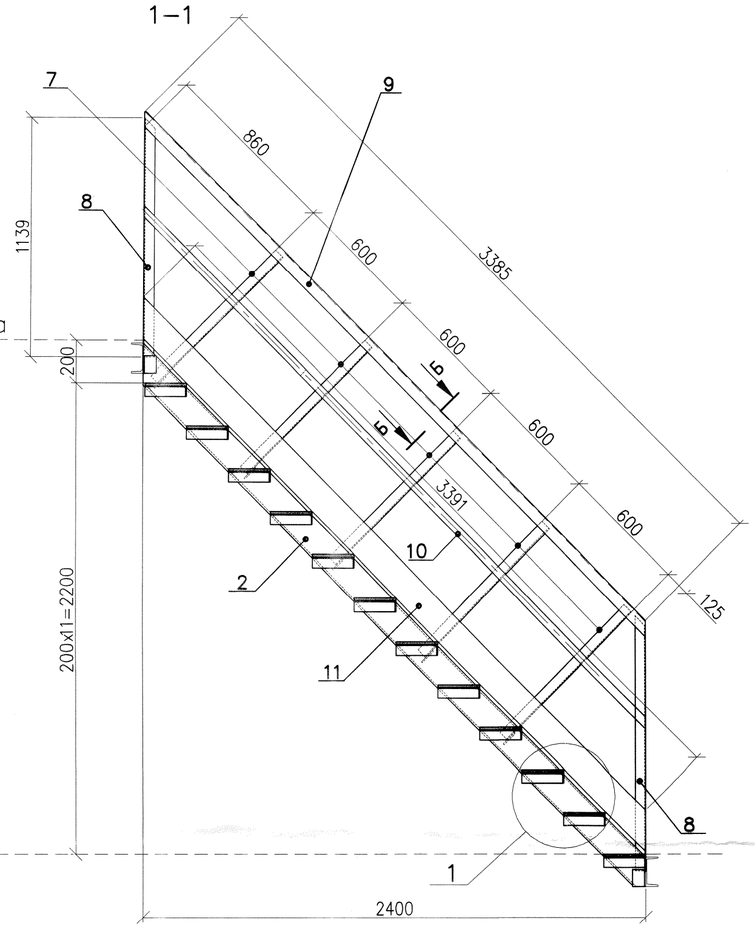

2–2

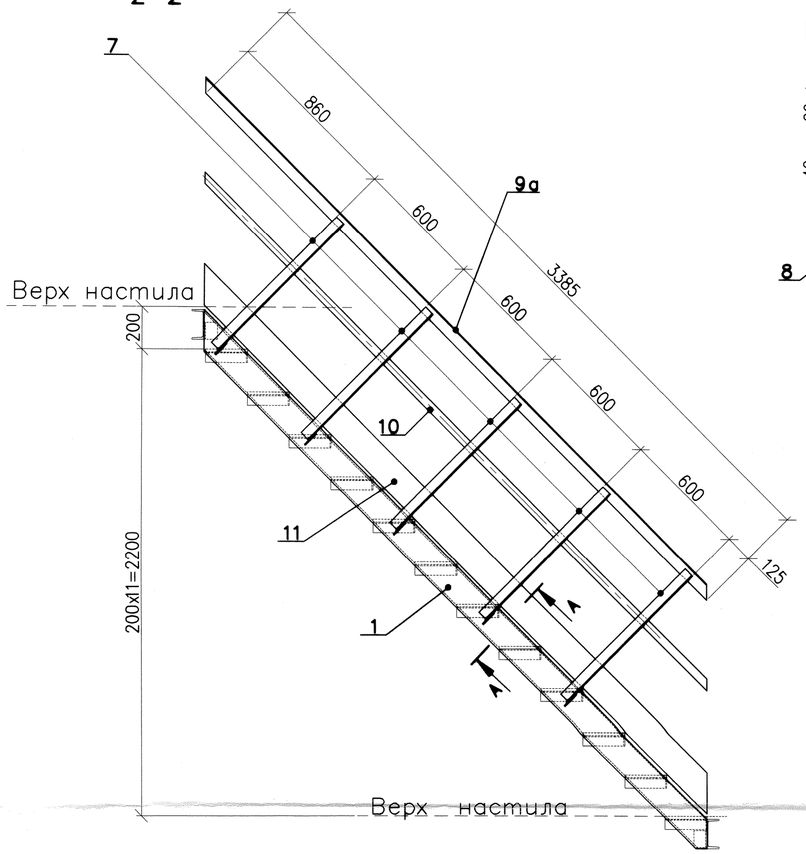

В–В (1:5)

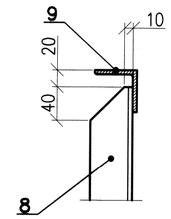

Узел 1
М1:5

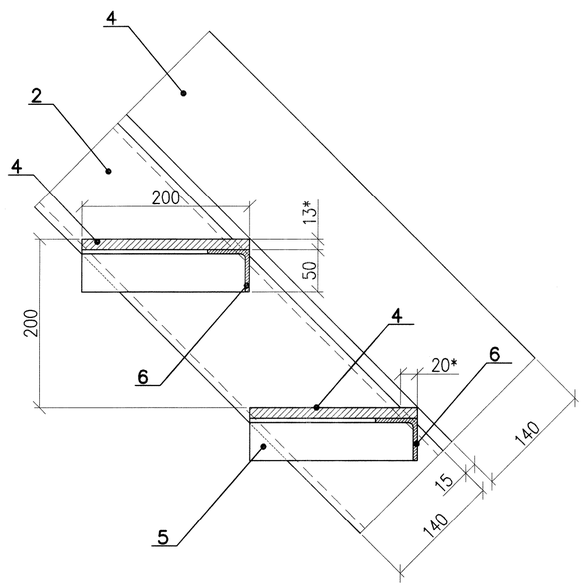

А–А
М1:5

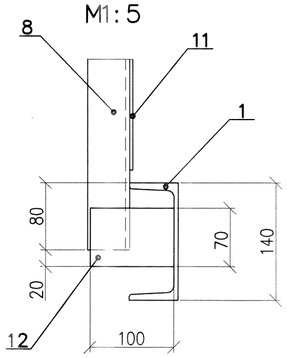

Деталь поз.1 (поз.2 зеркально)
М1:10

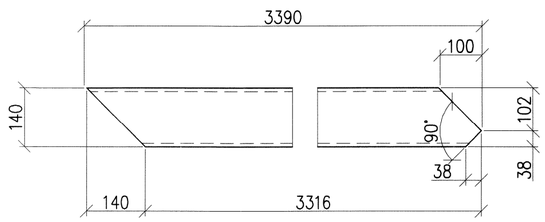

10а

Конструкция сварная, сварка по ГОСТ 5264–80, электроды Э–42 ГОСТ 9467–75

Поз.	Обозначение	Наименование	Кол.	Масса	Материал	Примечание
8	–/–	Стойка, L=1140	2	4.30	Уг–к 50х50х5 ГОСТ 8509–93 / Ст3 ГОСТ 535–2005	
7	–/–	Стойка, L=840	10	3.15	Уг–к 50х50х5 ГОСТ 8509–93 / Ст3 ГОСТ 535–2005	
6	–/–	Опора, L=784	12	2.95	Уг–к 50х50х5 ГОСТ 8509–93 / Ст3 ГОСТ 535–2005	
5	–/–	Опора, L=200	24	0.75	Уг–к 50х50х5 ГОСТ 8509–93 / Ст3 ГОСТ 535–2005	
4	–/–	Ступенька 200х784	12	2.46	Сталь просечновытяжная ПВ406 ТУ 36.26.11–5–89	
3	–/–	Присоединительный уголок L=80	4	0.46	Уг–к 63х63х6 ГОСТ 8509–93 / Ст3 ГОСТ 535–2005	
2	–/–	Косоур	1	41.70	–//–	
1	Б.Ч.	Косоур	1	41.70	Шв–р 14 ГОСТ 8240–97 / Ст3 ГОСТ 535–2005	
12	–/–	Присоедин. пластина, L=100	10	0.33	Полоса 6х70 ГОСТ 103–2006 / Ст3 ГОСТ 535–2005	
11	–/–	Борт, L=3390	2	29.40	Полоса 4х140 ГОСТ 103–2006 / Ст3 ГОСТ 535–2005	
10	–/–	Огражд. элемент, L=3390	2	4.27	Полоса 4х40 ГОСТ 103–2006 / Ст3 ГОСТ 535–2005	
9а	–/–	Перила, L=3385	1	12.76	Уг–к 50х50х5 ГОСТ 8509–93 / Ст3 ГОСТ 535–2005	
9	–/–	Перила, L=3385	1	12.76	Уг–к 50х50х5 ГОСТ 8509–93 / Ст3 ГОСТ 535–2005	

М7–13550

Бумцех N3. Служебно–бытовой корпус.

Изм.	Кол.уч.	Лист	N докум.	Подпись	Дата
Разработ.		Артемьева			30.04
Проверил		Еремина			
Норм.контр.		Смирнов			
Нач. ПКО		Бесов			

Установка стационарной наружной маршевой лестницы Л–1 (3–го типа)

Стадия	Лист	Листов
Р	6	

Лестничный марш Лм–2

ПКО ИТЦ
АО "Кондопожский ЦБК"

формат А2