


Ситуационный план М1:100

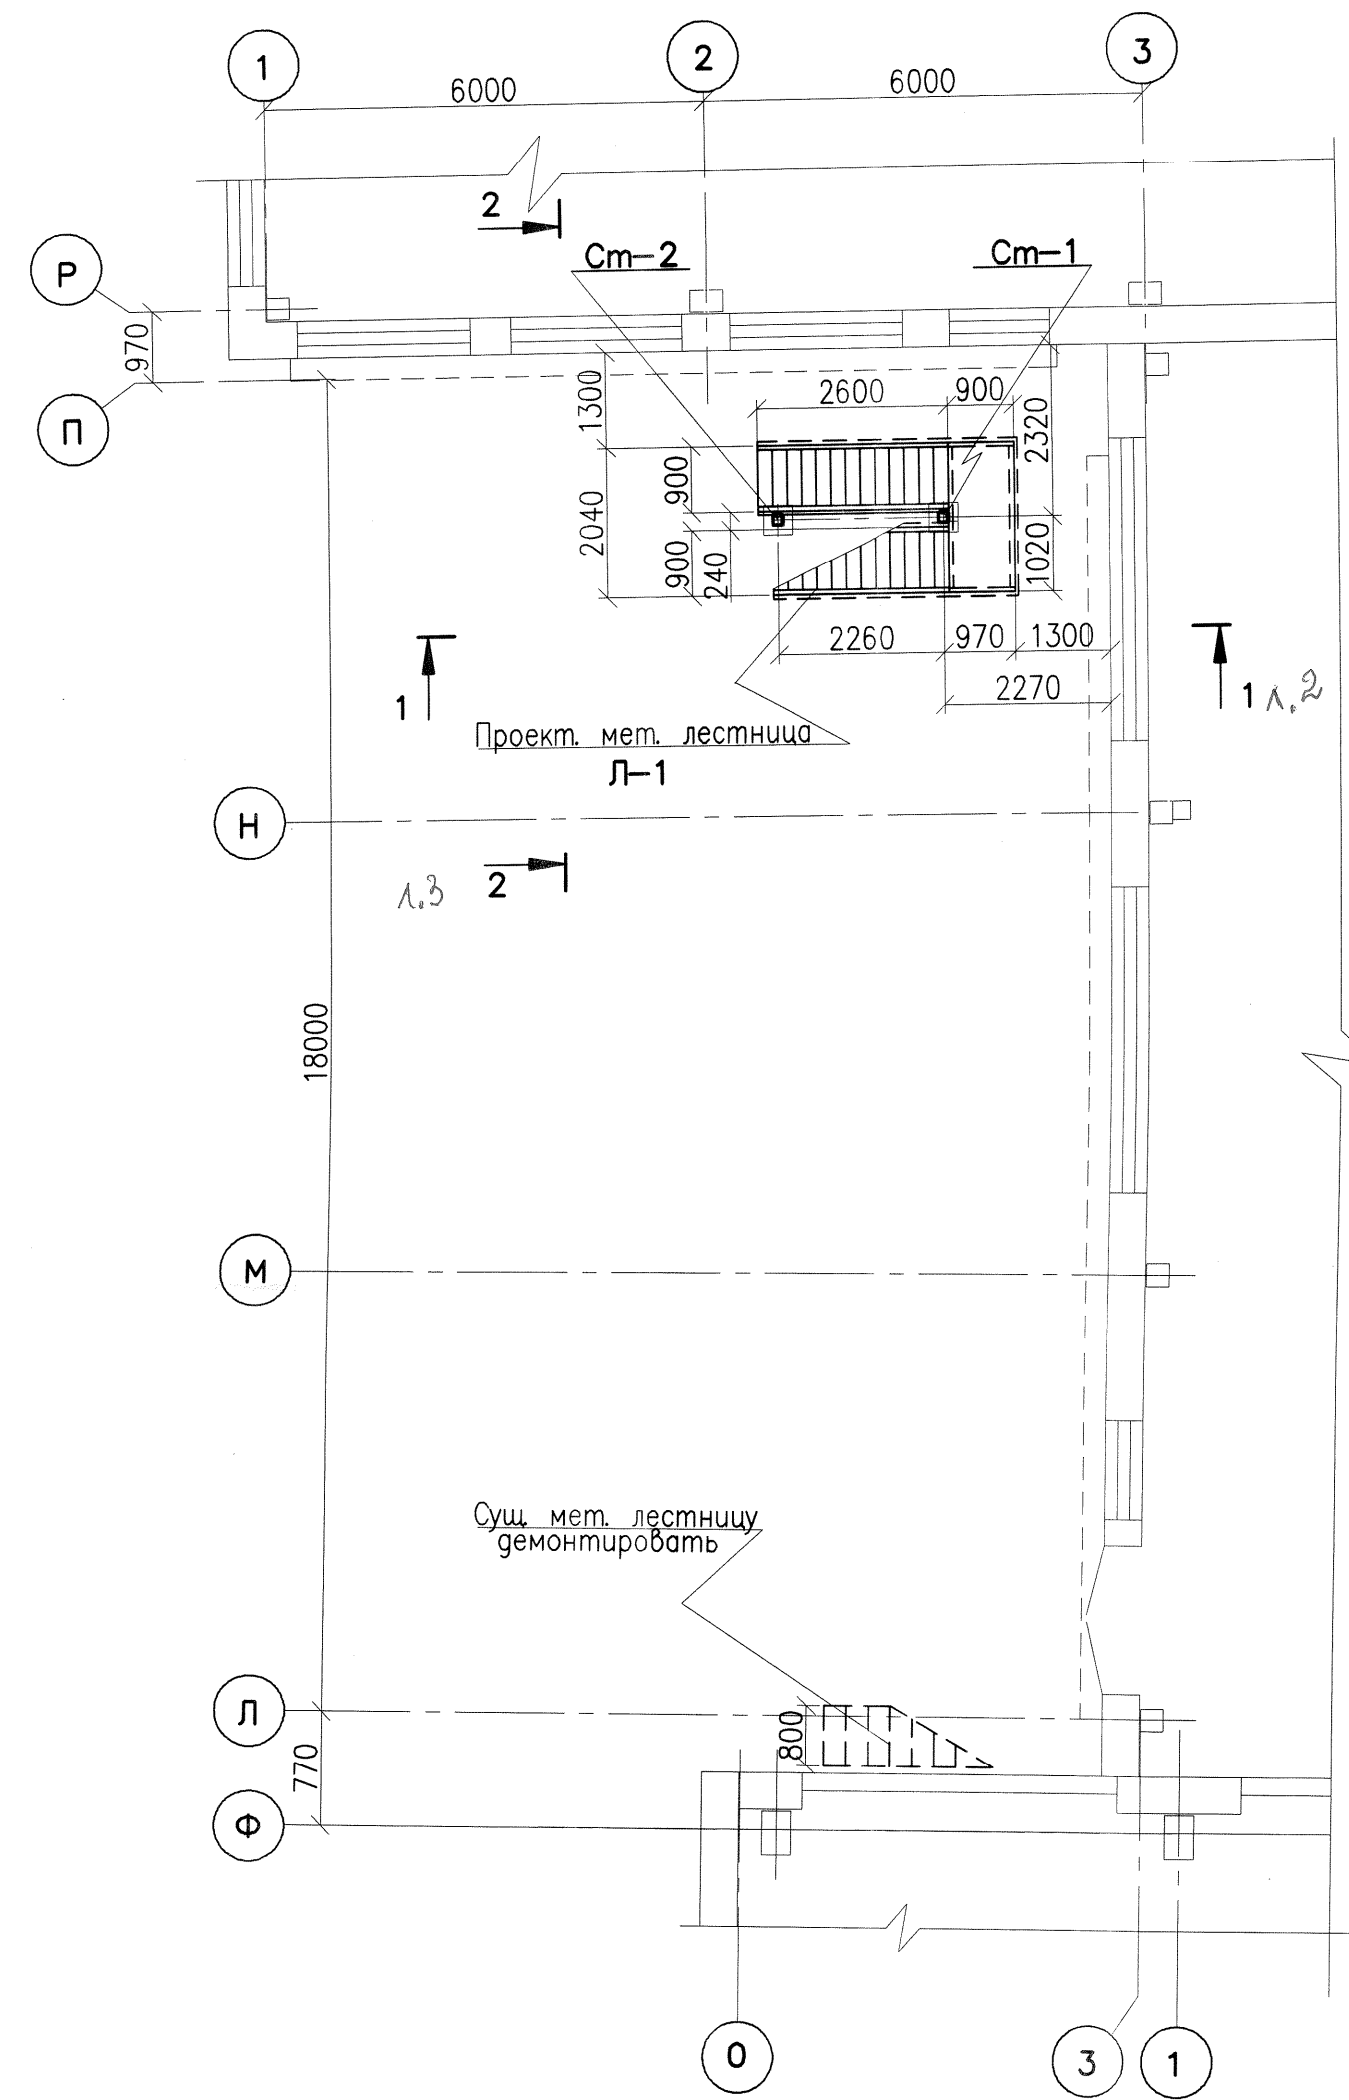

Ведомость ссылочных и прилагаемых документов

Обозначение	Наименование	Примечание
	Ссылочные документы	
ГОСТ 8639-82	Трубы стальные квадратные	
ГОСТ 8240-97	Швеллеры стальные горячекатаные	
ГОСТ 850993	Уголки стальные горячекатаные равнополочные	
ГОСТ 19903-2015	Сталь листовая горячекатанная	
ТУ 36.26.11-5-89	Листы стальные просечно-вытяжные	
ГОСТ 103-2006	Прокат сортовой стальной горячекатаный полосовой	
ГОСТ 590-88	Прокат стальной горячекатаный круглый	
ГОСТ 590-88	Бетоны тяжелые и мелкозернистые	
ГОСТ 8267-93	Щебень и гравий из плотных горных пород для строительных работ	

Ведомость чертежей основного комплекта

Лист	Наименование	Примечание
1	Ситуационный план. Общие данные. Ведомость чертежей основного комплекта.	
2	Вид по 1-1	
3	Вид по 2-2	
4	Узлы 1-5	
5	Лестничные марш Лм-1	
6	Лестничные марш Лм-2	
7	Площадка П-1	
8	Площадка П-2	
9	Стойки Ст-1, Ст-2	
10	Связи Св-1, Св-2, Св-3	
11	Фундаменты Ф-1 и Ф-2	
12	Мн-1	

Общие данные

- Данный проект разработан на демонтаж существ. лестницы с кровли Служебно-бытового корпуса Бумблока N3 м/о "П-Л/З" и устройство новой эвакуационной лестницы (смотри план)
- Объем разбираемой конструкции существующей лестницы определить по месту.
- Проектируемая лестница Л-1 запроектирована открытой маршевой 3-го типа с высотой маршей 2.6 м и 2.4 м с углом наклона 45°, с решетчатыми ступенями из просечно-вытяжного листа ПВЛ-406 по ТУ 36.26-5-89 по металлическим косоурам из швеллера 14. (смотри л. 5, 6)
- Конструкция переходных площадок – консольная, крепление к проектир. стойкам Ст-1 и Ст-2 на сварке. (смотри л. 7, 8)
- Марши и площадки соединяются между собой на сварке.
- Под стойки Ст-1 и Ст-2 запроектированы фундаменты монолитные ж/бетонные из бетона В15. (смотри л. 11)

10a

- Проектируемые стойки крепят к фундаментам Ф-1 химическими анкерами FHB II-A S M16
- Для устойчивости предусмотрено крепление стоек к сущ. стенам при помощи дополнительных связей Св-1-Св-3. Между стойками установить Св-4.
- Конструкция проектируемой лестницы должна быть окрашена в соответствии с требованиями ГОСТ 9.032-74 и СП 28.13330.2017. Класс покрытия не ниже V.

Согласовано	
Инд. N подп.	Подпись и дата
	Врамен инж. N

M7-13550			
Бумцех N3. Служебно-бытовой корпус			
Изм.	Кол.	Лист	Всего
Разработ	Артемьева	3	12
Проверил	Гремина	2	12
Норм. контр.	Смирнов	2	12
Нач. ПКО	Бесов	2	12
Установка стационарной наружной маршевой лестницы Л-1		Стадия	Лист
		Р	1
Ситуационный план. Ведомость чертежей. Общие данные.		Листов	12
		ПКО ИТЦ АО "Кондопожский ЦБК"	