



Ситуационный план
M1: 200

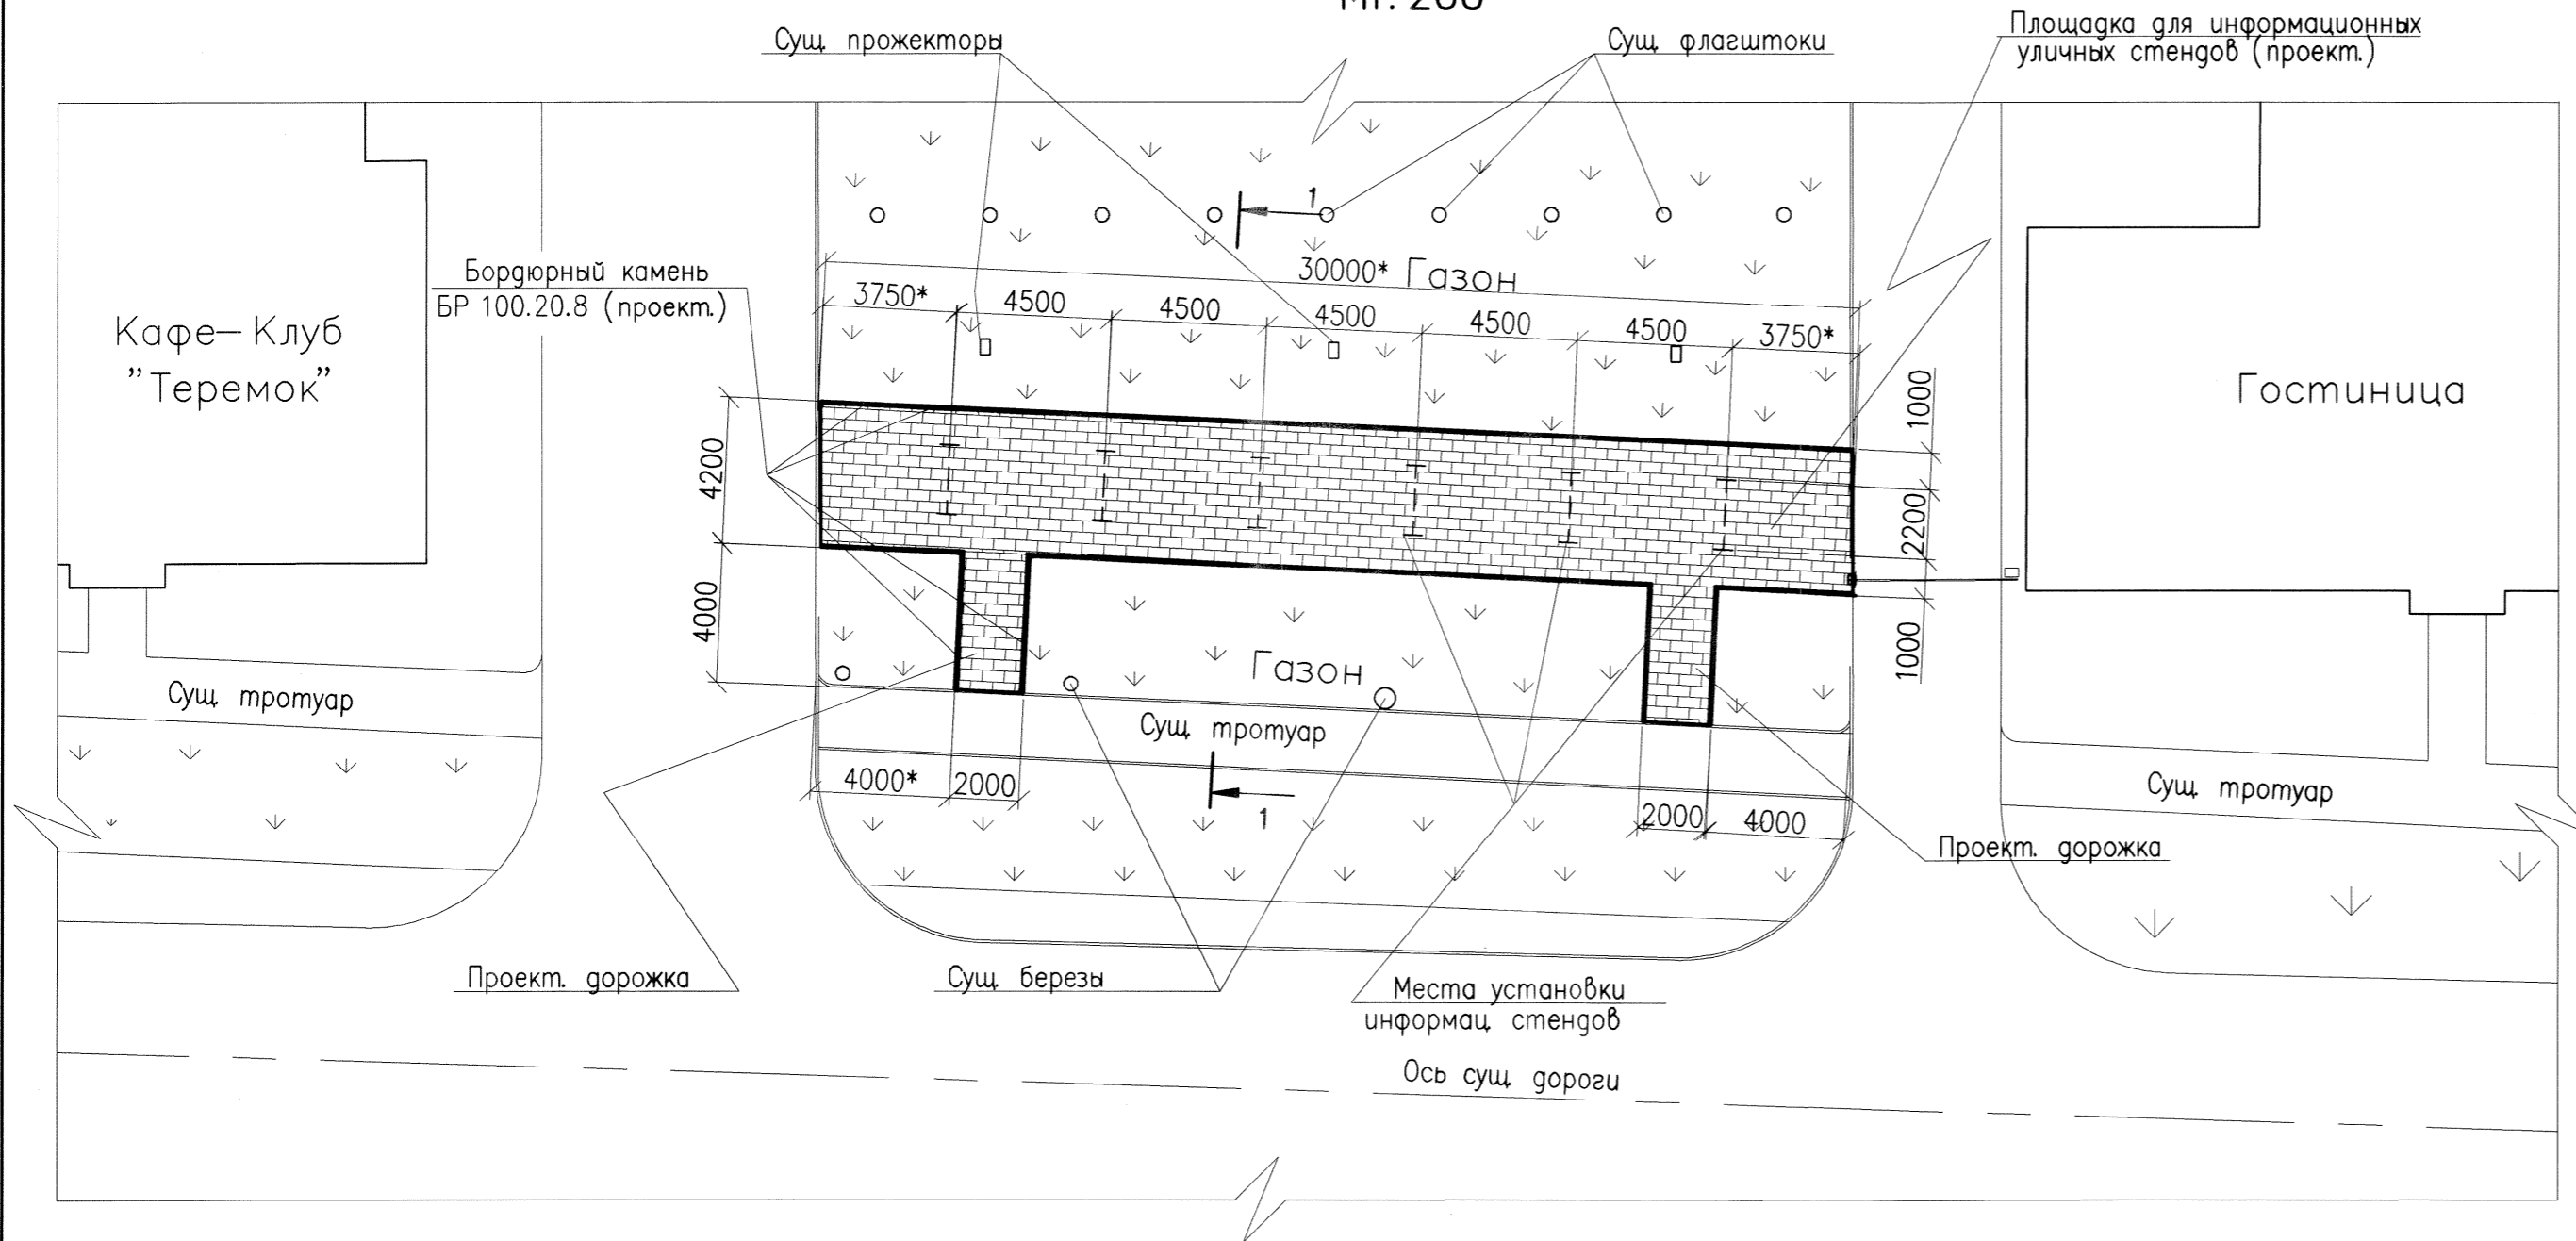

Спецификация на проектируемую площадку


Марка, поз.	Обозначение	Наименование	Кол.	Масса, ед. кг	Примеч.
		<u>Бетонные изделия</u>			
		Бордюрный камень БР 100.20.8 ГОСТ 6665-91	72*		готовое изделие
		<u>Тротуарная плитка</u>			
		Брусчатка "Кирпичик" 200x100x60 ГОСТ 17608-91	6460*	шт.	готовое изделие
		<u>Материалы</u>			
		Бетон В 15		1.90*3	
		Цем-песчанная смесь М300		4.3*м3	
		Песок среднезернистый ГОСТ 8736-2014		14.3*м3	
		Щебень М600- фракции 20/40 ГОСТ 32703-2014		11.2*м3	
		Щебень М600- фракции 5/10 ГОСТ 32703-2014		3.00*м3	
		Геотекстиль 120г/м2		140*м2	

Разрез 1-1

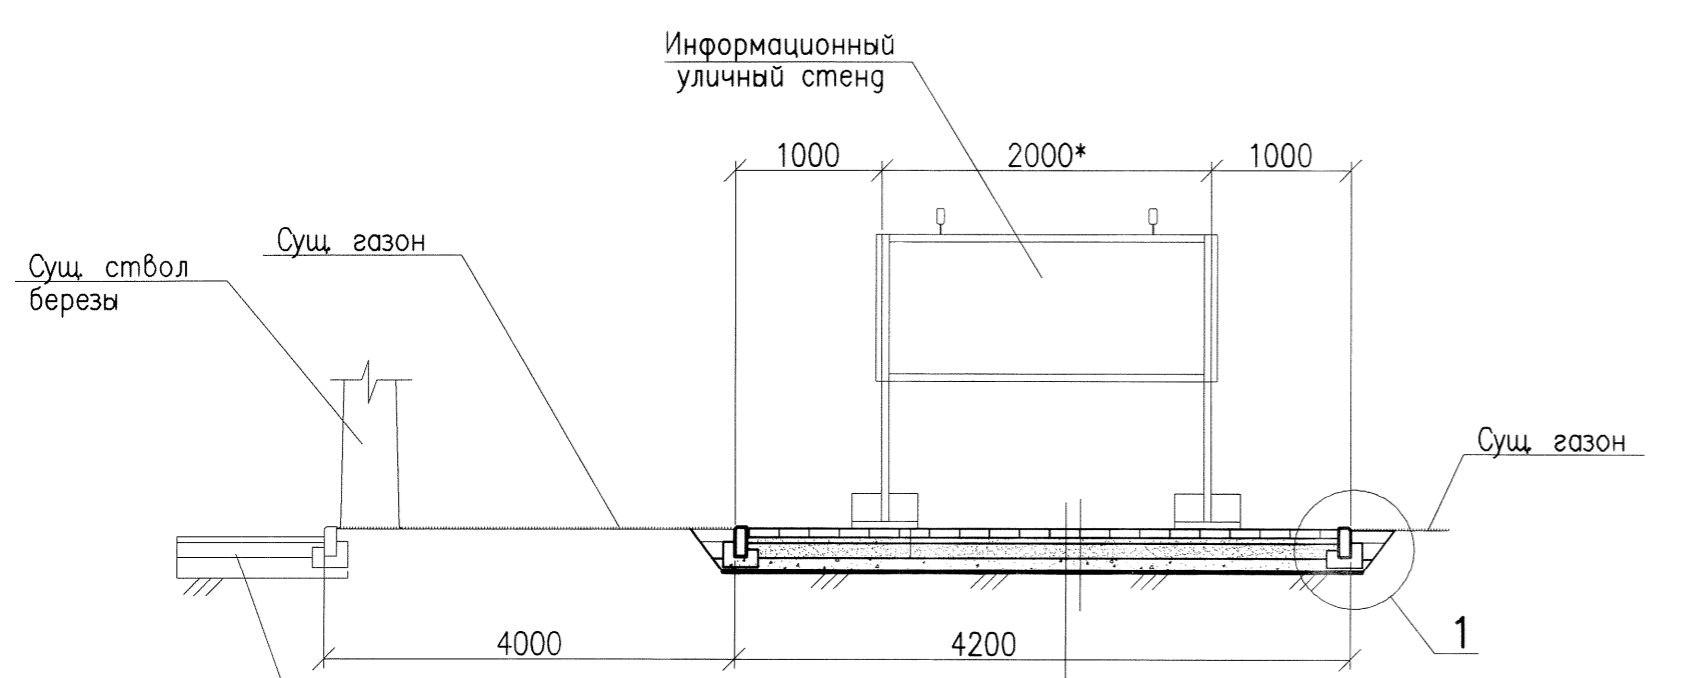

Брусчатка "Кирпичик"	-60мм
Цементно-песчанная смесь	-40мм
Песок среднезернистый, уплотн.	-100мм
Щебень М600-фр. 20/40 с подклиной фр. 5-10	-100*мм
Геотекстиль 120г/м2	
Уплотненный грунт основания	

Узел 1

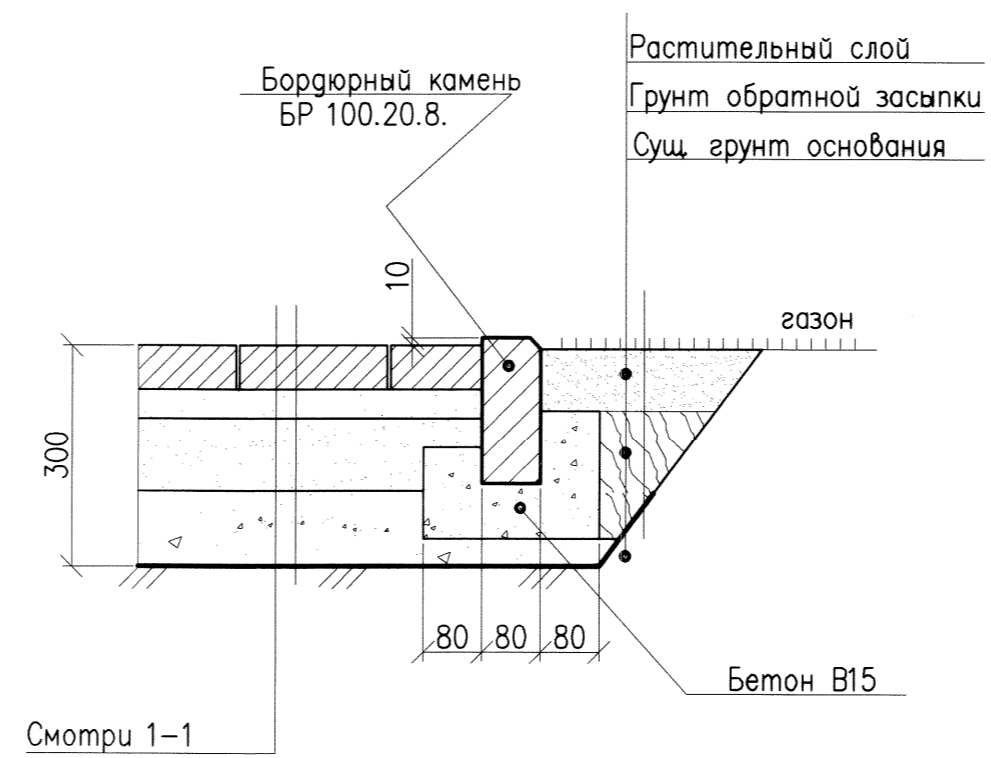

Примечания

1. Данный проект разработан на устройство площадки с покрытием из брусчатки для установки на ней информационных уличных стендов.
2. Проектируемая площадка выполняется между двумя существующими подъездными дорогами и существующим тротуаром (см. план)
3. Перед устройством проектируемой площадки необходимо выполнить срезку растительного грунта на площади 140*м2 и выполнить выемку существующего грунта на заданную глубину. (смотри Разрез 1-1 и Узел)
4. Проектируемую площадку выполнить с уклоном в сторону существующего газона. Угол уклона 2°
5. Данный проект смотреть совместно с чертежом ПК0 13-19639 (электрическая часть)

ВНИМАНИЕ

Земляные работы вести под наблюдением представителей электрослужбы.

Изм.	Кол.уч.	Лист	Исполн.	Подпись	Дата	Статус	Лист	Листов
						13-19645		
						г.Кондопога. Кафе-клуб "Теремок" и Гостиница по ул. Советов д.16		
						Устройство площадки для установки информационных уличных стендов.	Р	1
						Ситуационный план. Разрез 1-1. Узел 1. Вариант 2.	ПК0 ИТЦ АО "Кондопожский ЦБК" формат А2	

ТАБЛИЦА № 39