


ГАС, г.Москва, БИЗНЕС КАР

 


Марка: ГАС
Дилер: Бизнес Кар
Дата: 18.04.2024

Эскизный проект
Расположение: МКАД, 78-й километр, вл2с1




	Наименование	Лист
GAC		
	Титул	01
	Состав проекта	02
	Схема организации участка, М 1:1000	03
	Схема организации участка, М 1:600	03
	Главный фасад с привязкой СИ элементов	04
	Боковые фасады с привязкой СИ элементов (1)	04
	План 1 этажа	07
	План 1 этажа: шоу-рум GAC (временное решение)	08
	Спецификация СИ элементов	09
	План 1 этажа: шоу-рум GAC (постоянное решение)	10

За соответствие эскизного проекта фактическим
планировкам несет ответственность дилер.

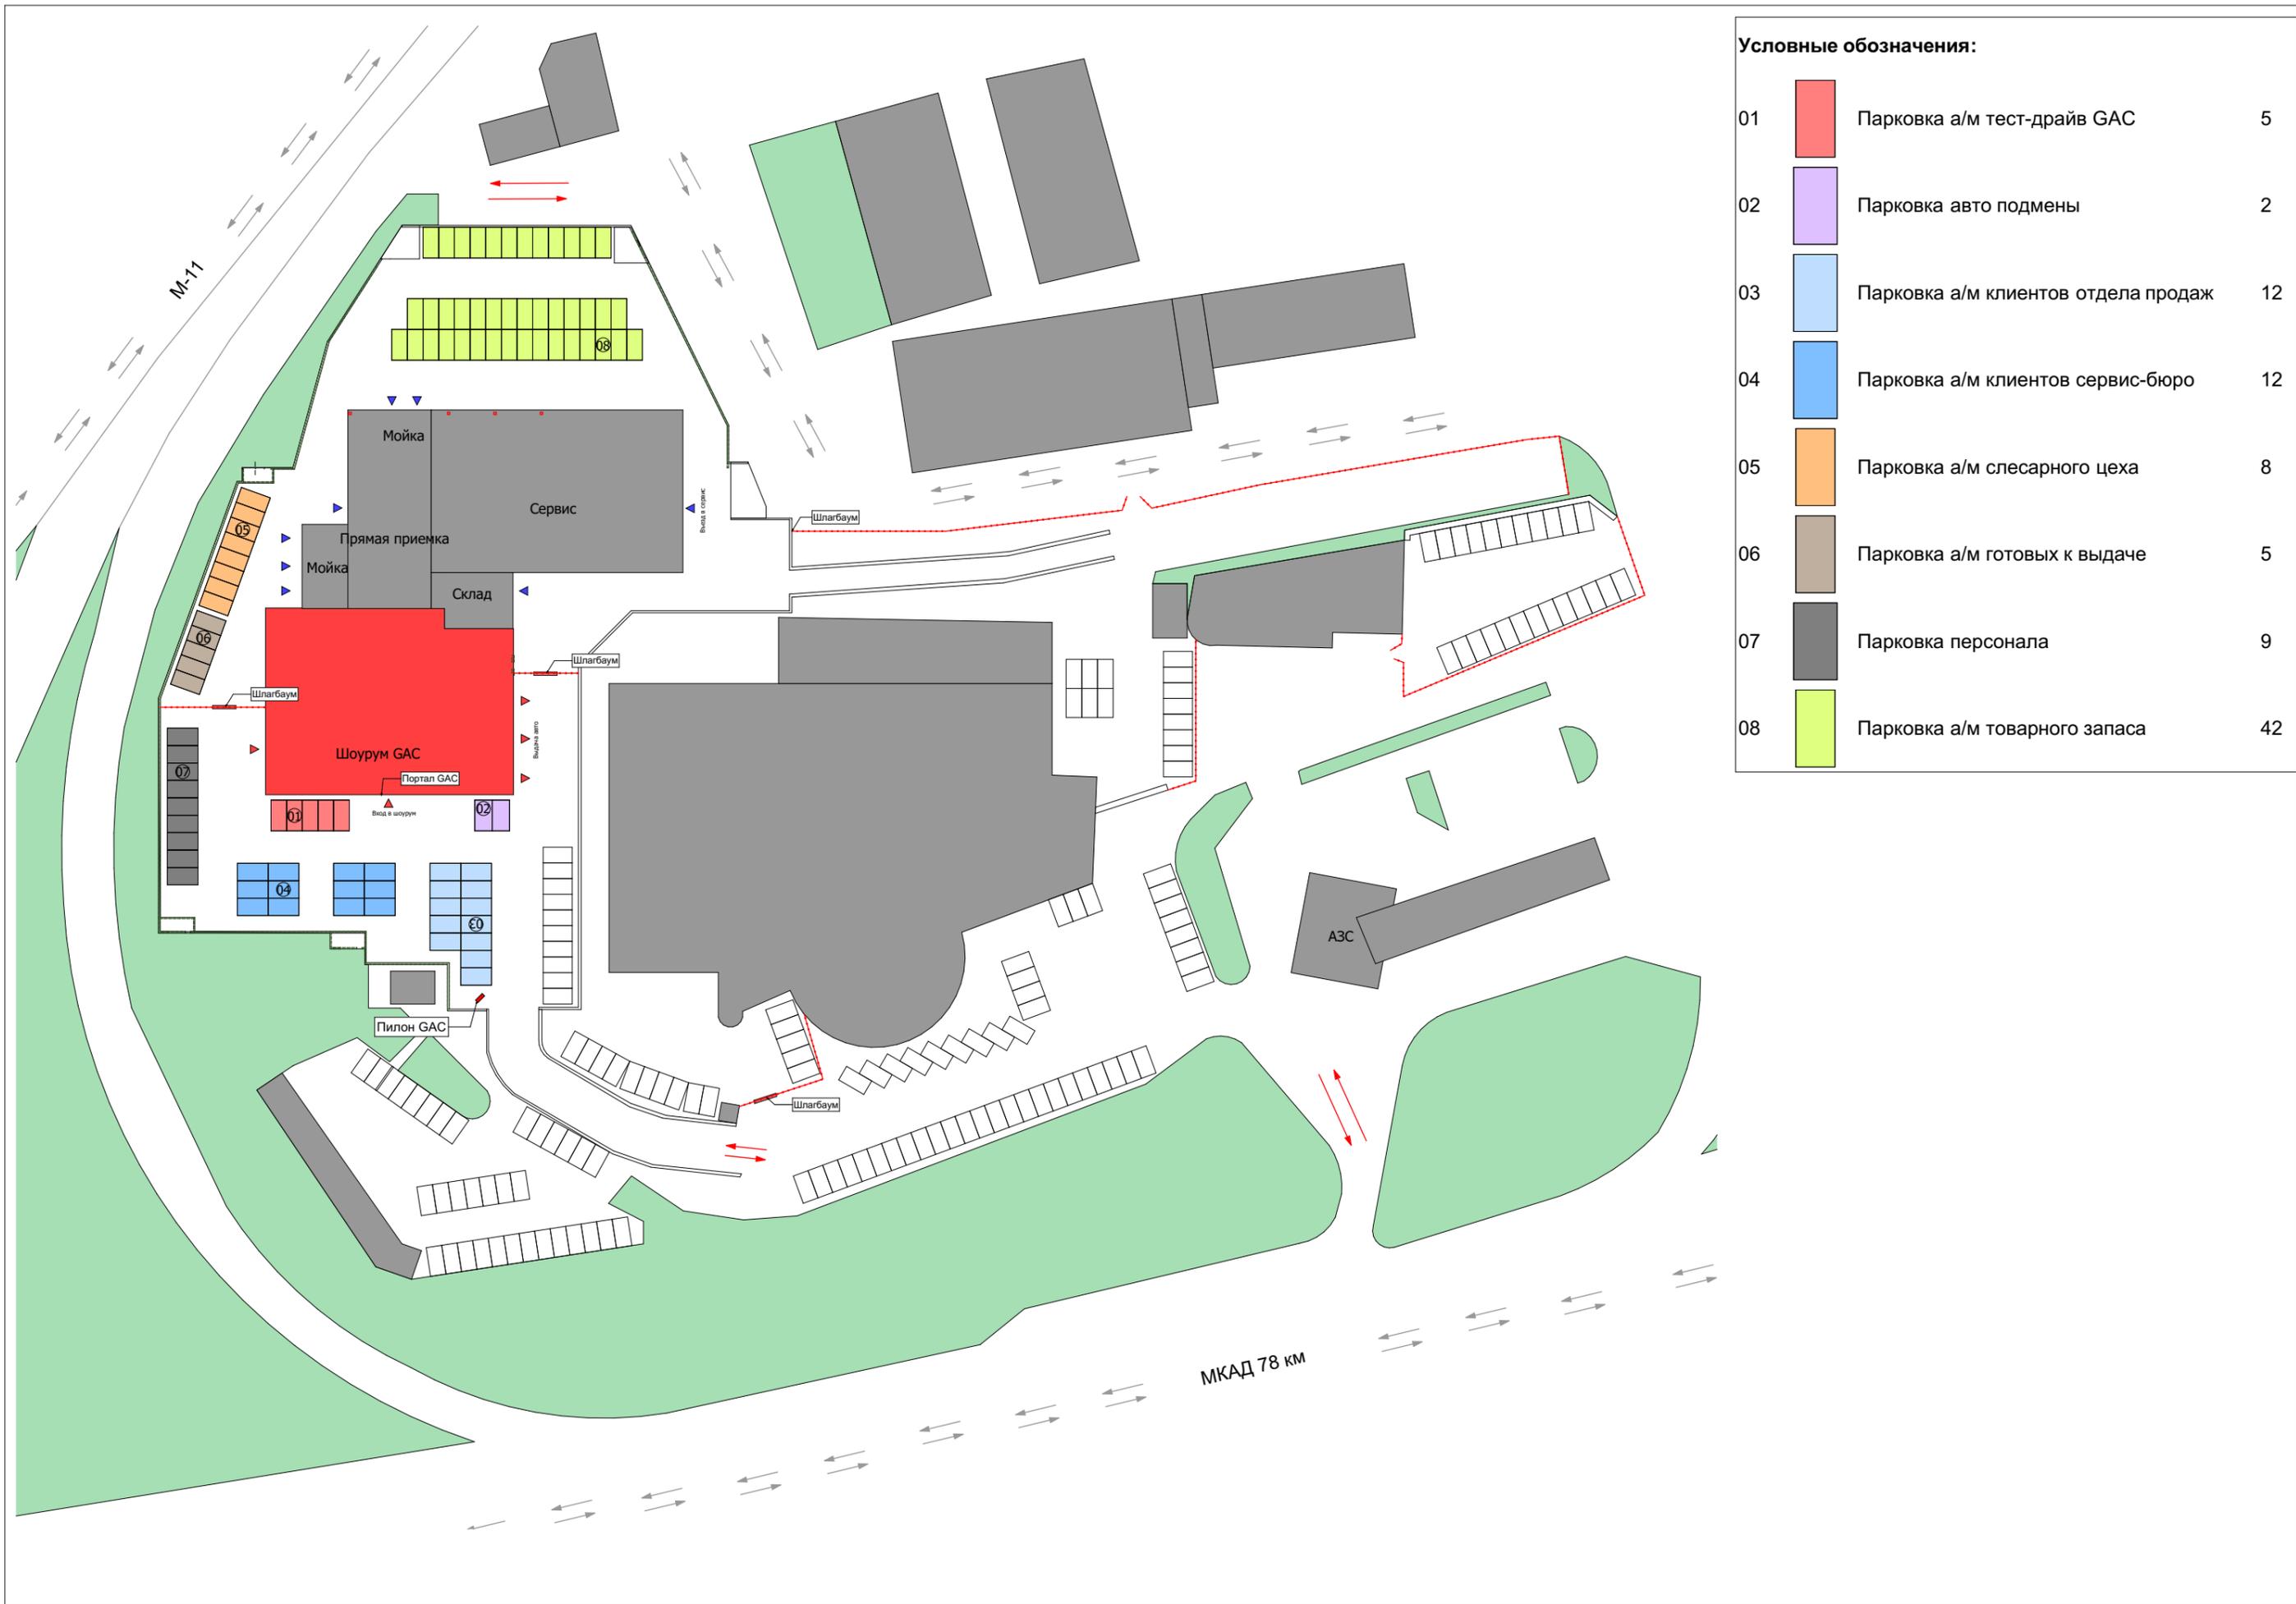



Условные обозначения:

01		Парковка а/м тест-драйв GAC	5
02		Парковка авто подмены	2
03		Парковка а/м клиентов отдела продаж	12
04		Парковка а/м клиентов сервис-бюро	12
05		Парковка а/м слесарного цеха	8
06		Парковка а/м готовых к выдаче	5
07		Парковка персонала	9
08		Парковка а/м товарного запаса	42

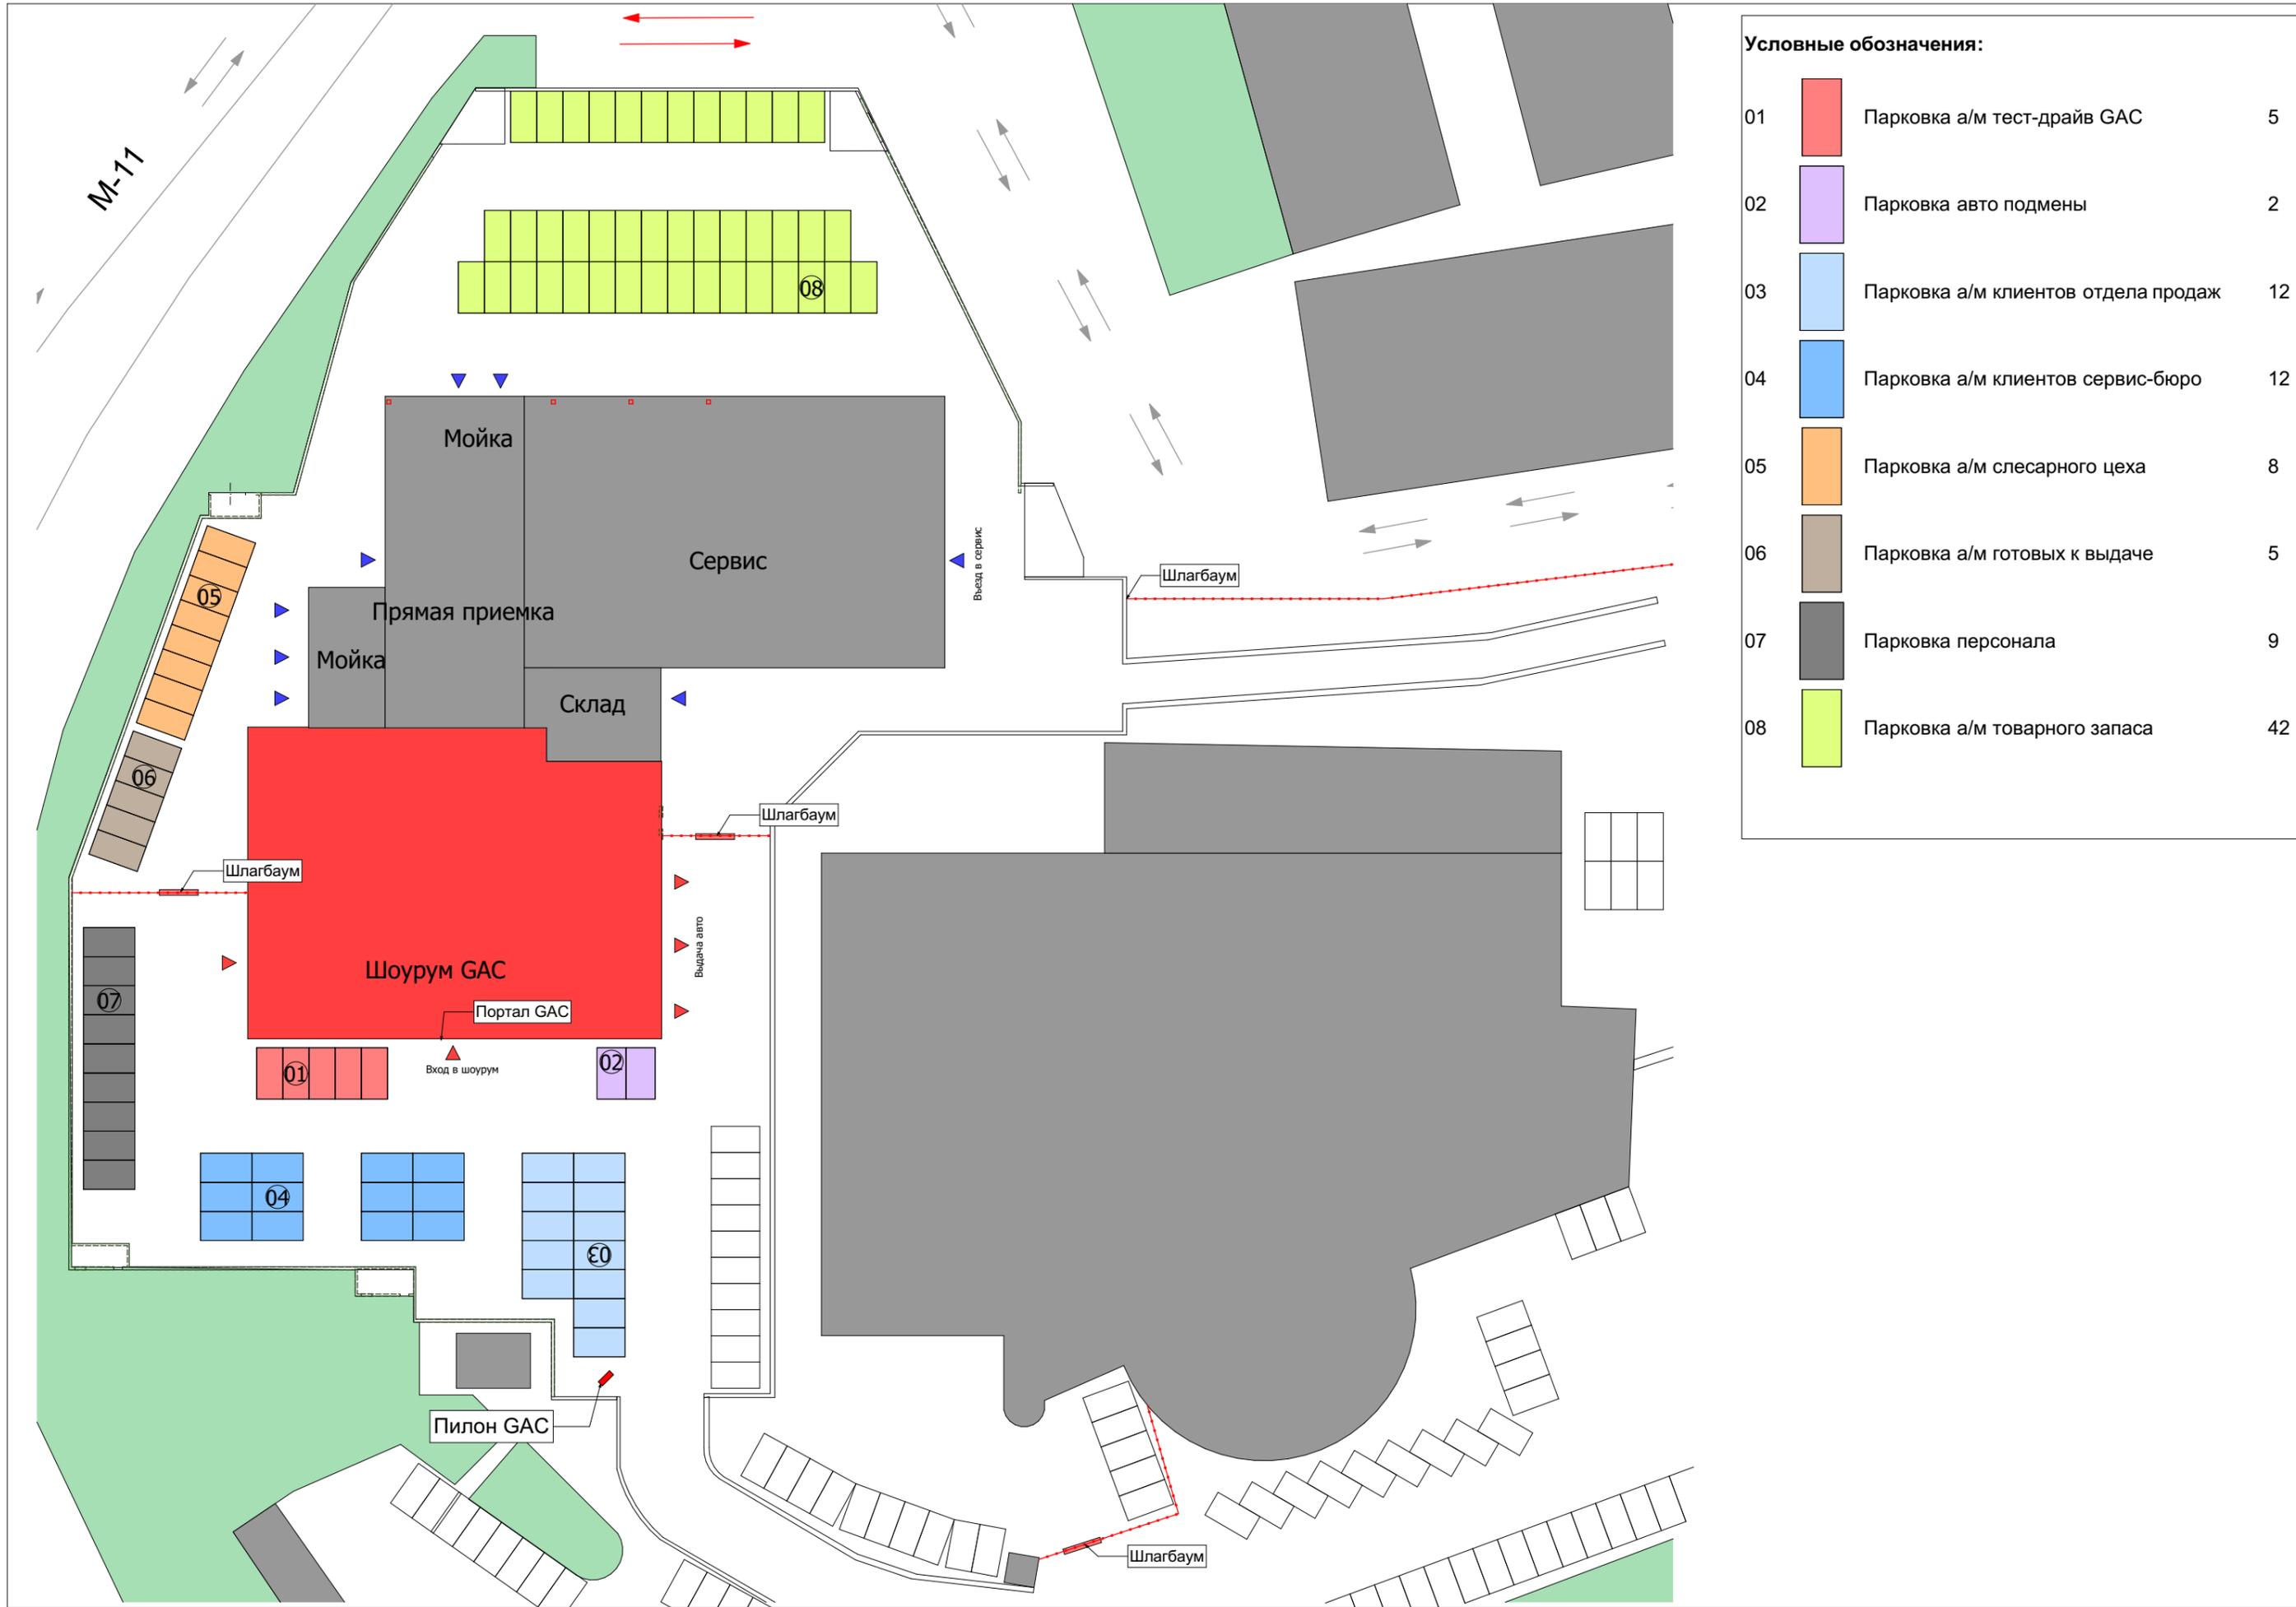


Условные обозначения:

01		Парковка а/м тест-драйв GAC	5
02		Парковка авто подмены	2
03		Парковка а/м клиентов отдела продаж	12
04		Парковка а/м клиентов сервис-бюро	12
05		Парковка а/м слесарного цеха	8
06		Парковка а/м готовых к выдаче	5
07		Парковка персонала	9
08		Парковка а/м товарного запаса	42

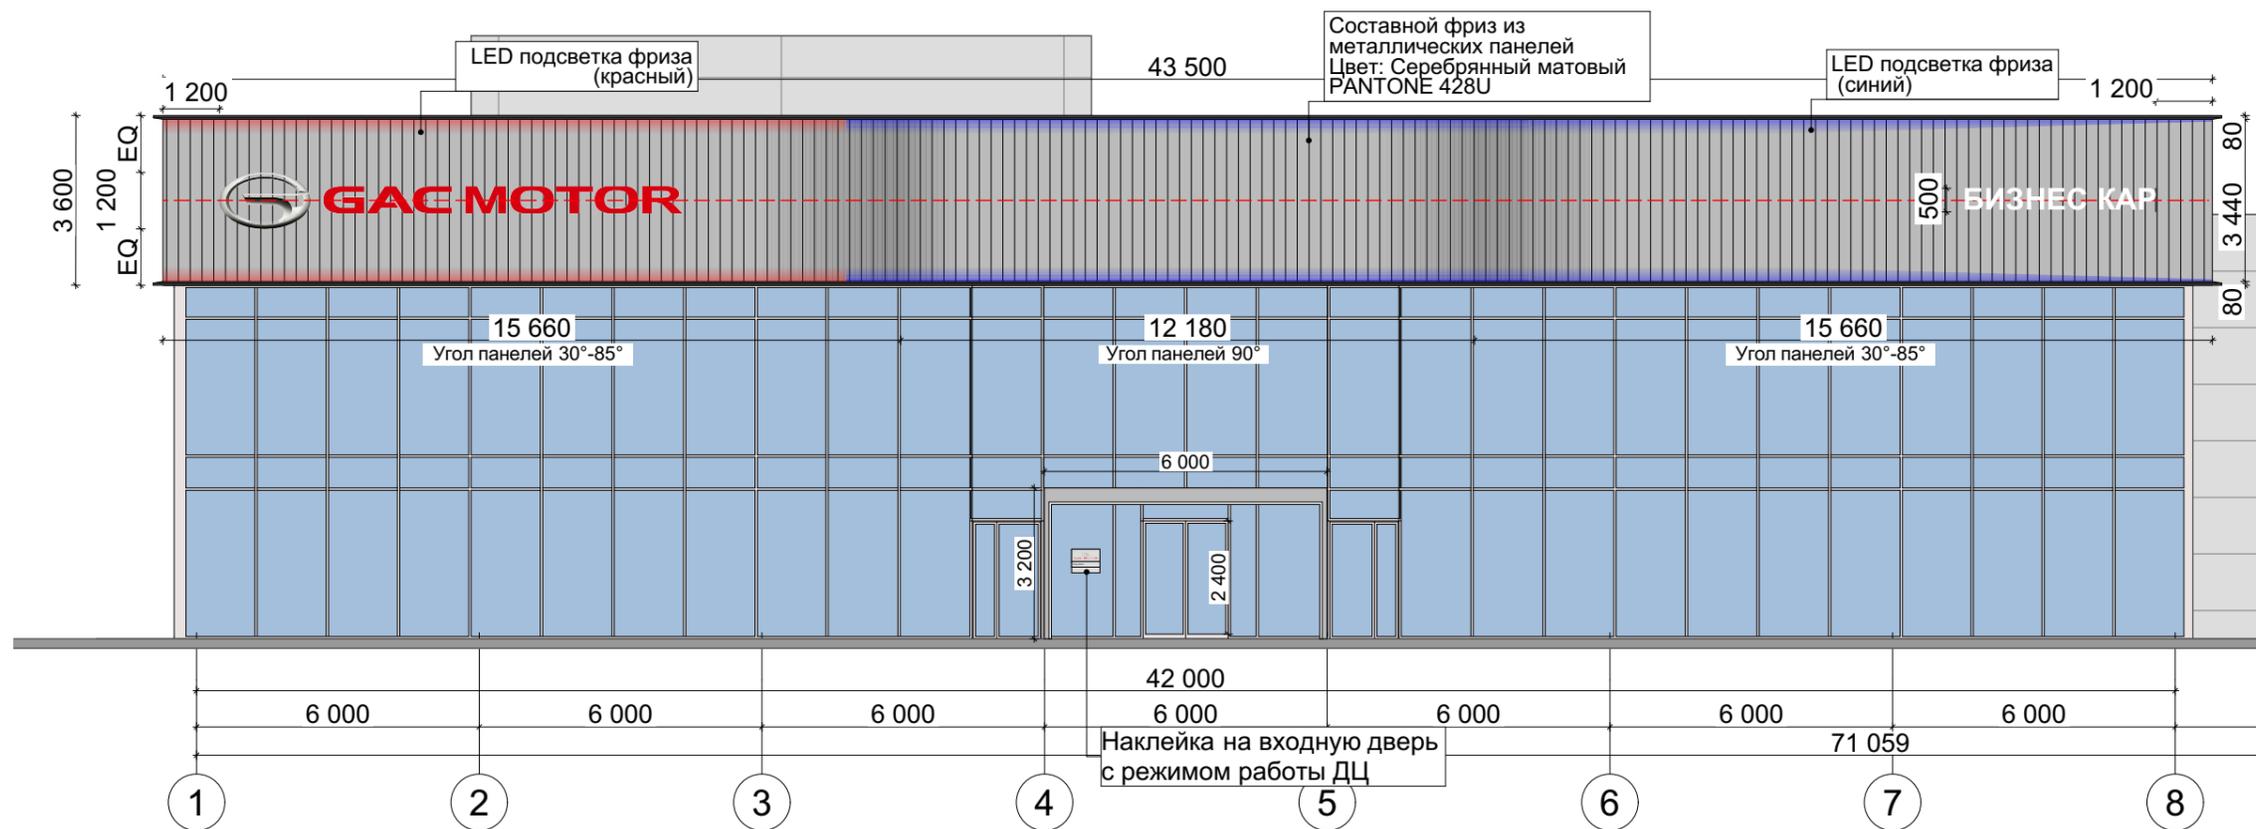
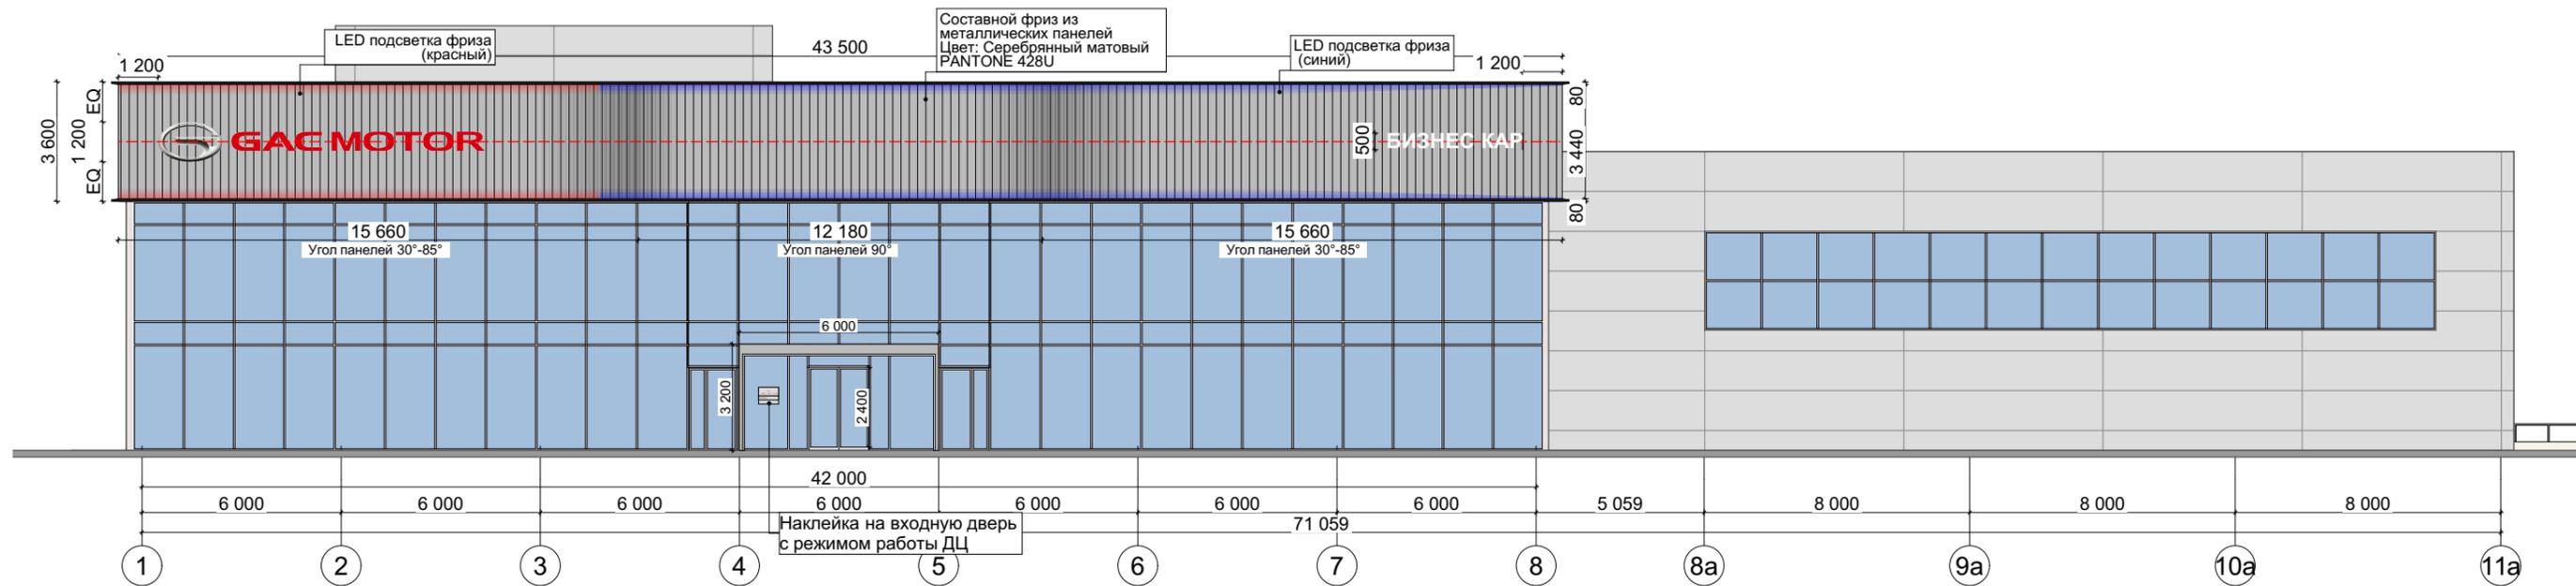


Макет временного баннера

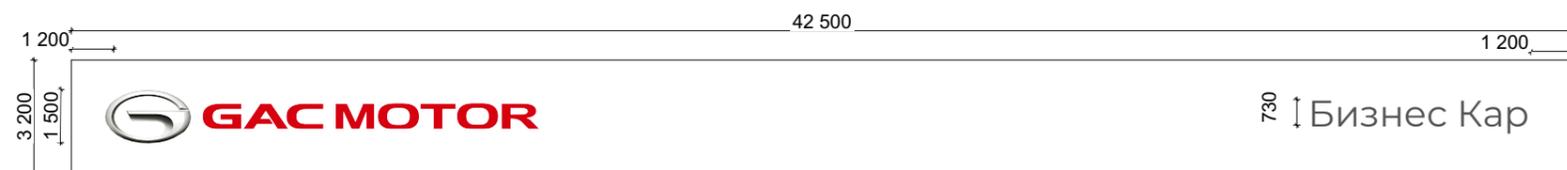


Шрифт надписи "Имя Дилера": Montserrat
Цвет: Темно-серый

Все указанные размеры корпоративных элементов внешней идентификации уточняются по месту компанией-поставщиком внешней идентификации.

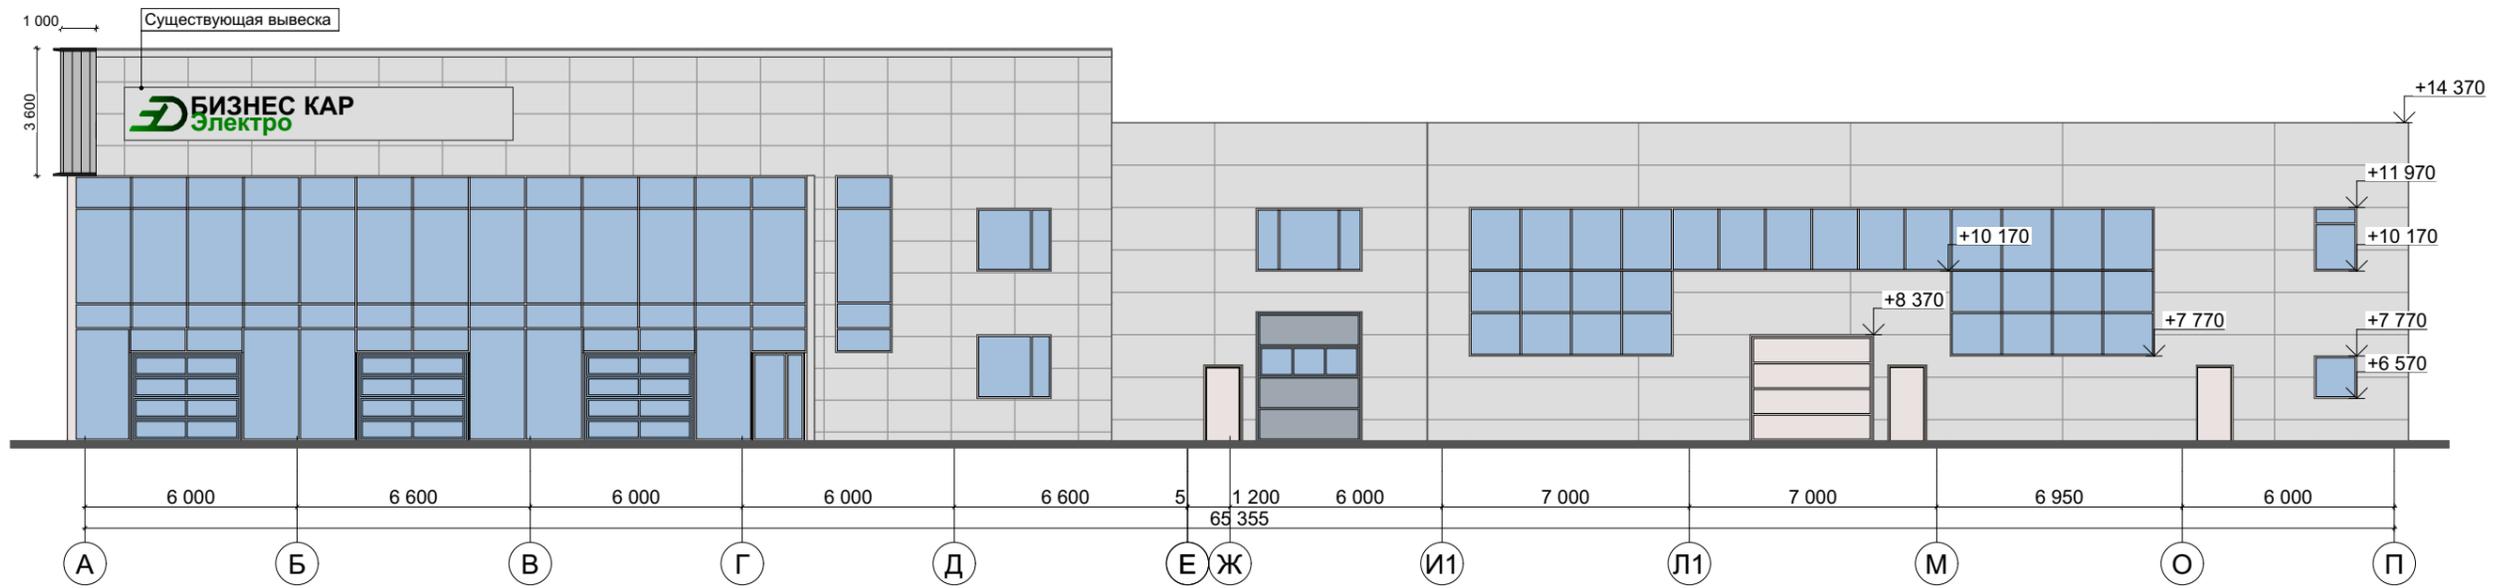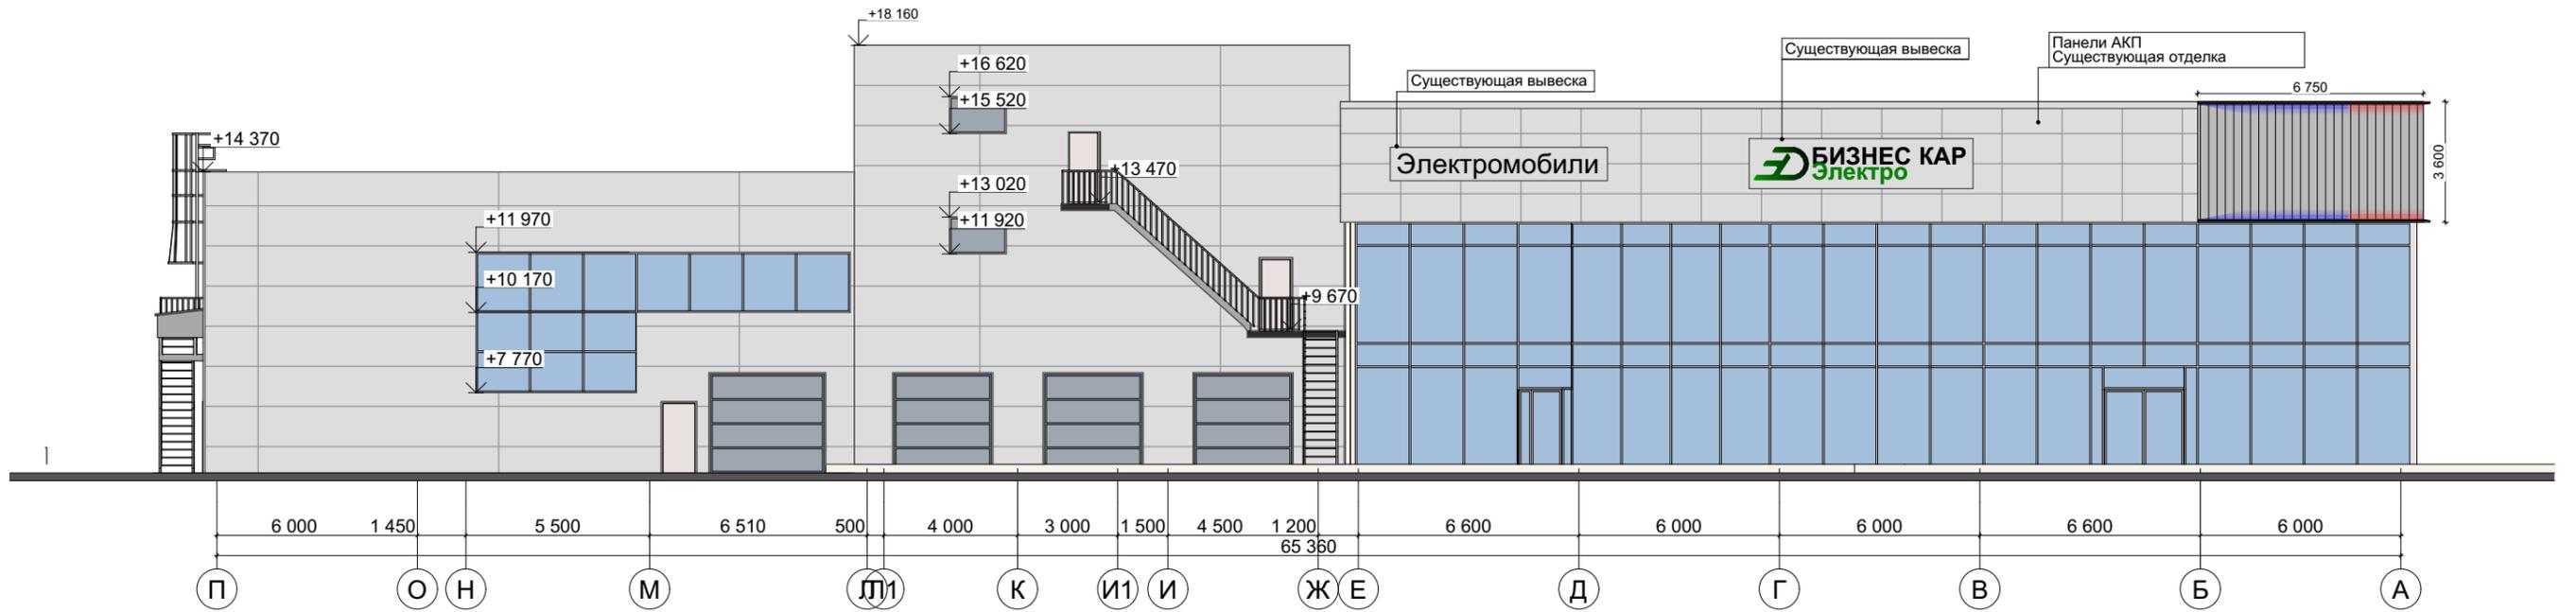


Все указанные размеры корпоративных элементов внешней идентификации уточняются по месту компанией-поставщиком внешней идентификации.

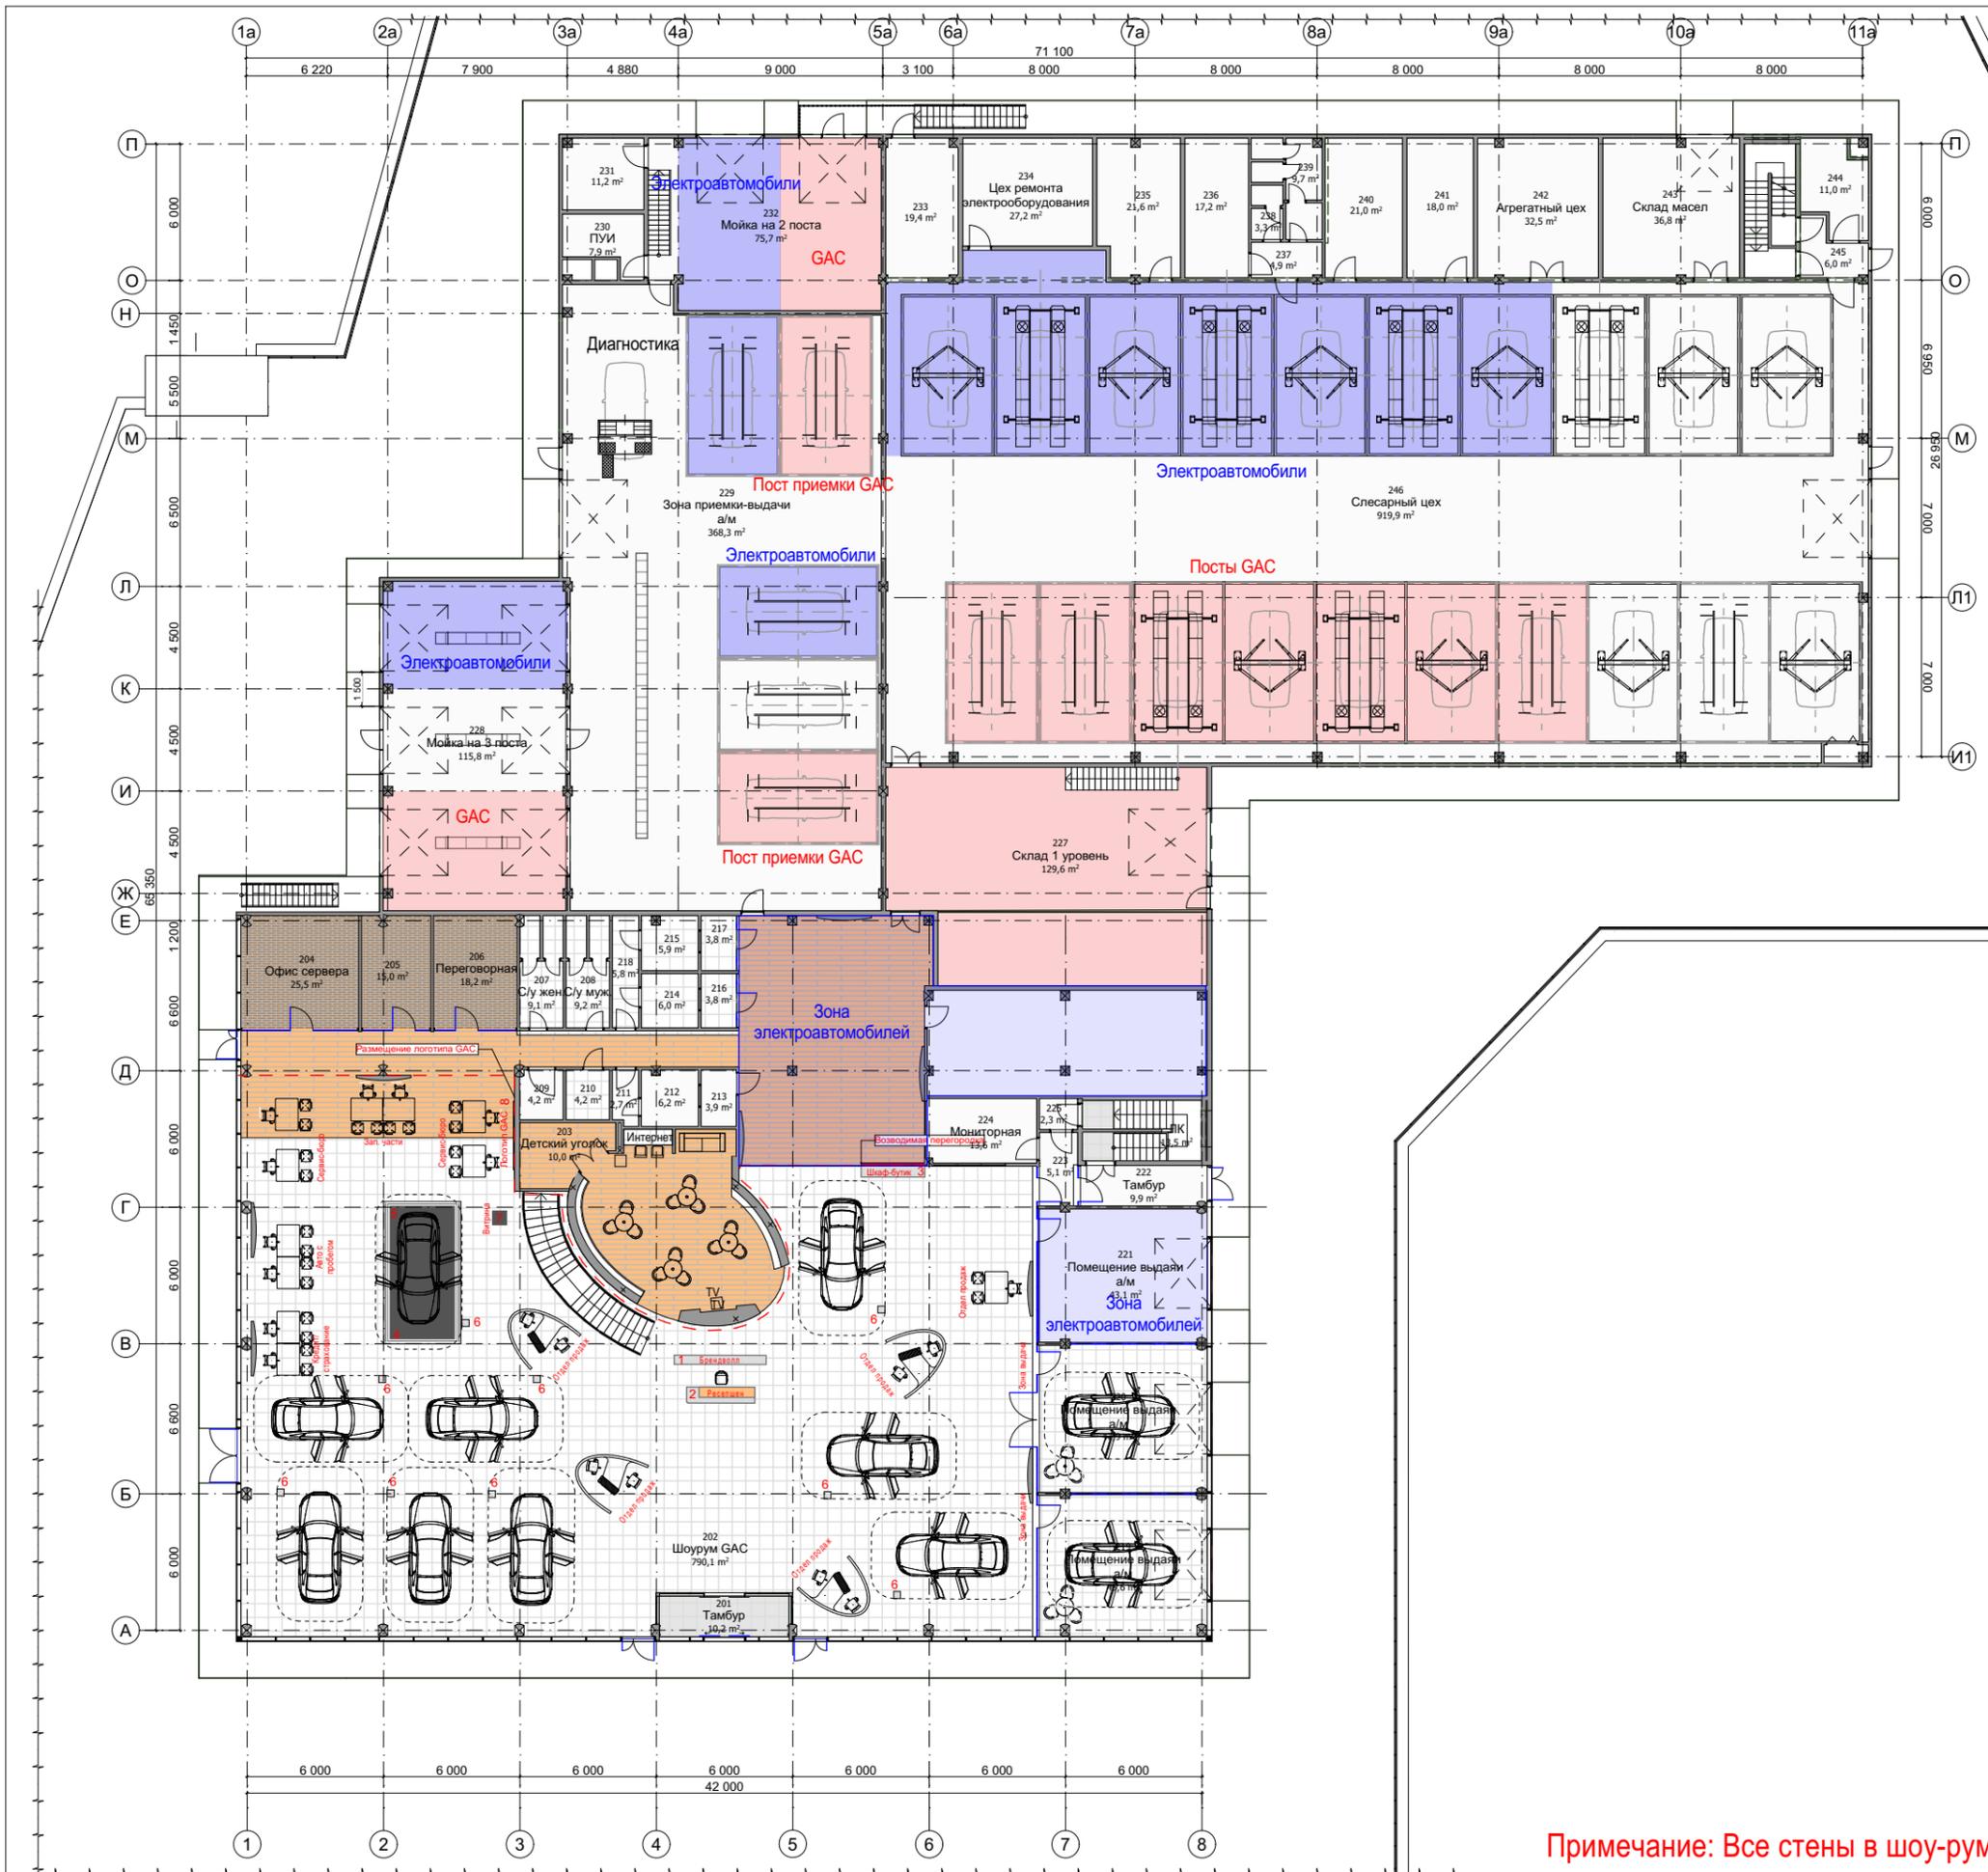

Экспликация 1 этажа		
№	Название	Площадь
	ЛК	13,5
201	Тамбур	10,2
202	Шоурум GAC	790,1
203	Детский уголок	10,0
204	Офис сервера	25,5
205	Переговорная	15,0
206	Переговорная	18,2
207	С/у жен.	9,1
208	С/у муж.	9,2
209	Кладовая уборочного инвентаря	4,2
210	С/у для инвалидов	4,2
211	Тамбур	2,7
212	Касса на 1 раб. место	6,2
213	Предкассовый тамбур	3,9
214	Касса на 1 раб. место	6,0
215	Касса на 1 раб. место	5,9
216	Предкассовый тамбур	3,8
217	Предкассовый тамбур	3,8
218	Коридор	5,8
219	Помещение выдачи а/м	45,6
220	Помещение выдачи а/м	47,9
221	Помещение выдачи а/м	43,1
222	Тамбур	9,9
223	Коридор	5,1
224	Мониторная	13,6
225	Тамбур	2,3
227	Склад 1 уровень	129,6
228	Мойка на 3 поста	115,8
229	Зона приемки-выдачи а/м	368,3
230	ПУИ	7,9
231	Подсобное помещение мойки	11,2
232	Мойка на 2 поста	75,7
233	Пост шиномонтажа	19,4
234	Цех ремонта электрооборудования	27,2
235	Инструментальная кладовая	21,6
236	Помещение для курения	17,2
237	Тамбур с умывальниками	4,9
238	С/у жен.	3,3
239	С/у муж.	9,7
240	Комната отдыха механиков	21,0
241	Комната мастер цеха	18,0
242	Агрегатный цех	32,5
243	Склад масел	36,8
244	Помещение уборочного инвентаря	11,0
245	Коридор	6,0
246	Слесарный цех	919,9
		2 971,8 м²

Примечание: Все стены в шоу-руме и клиентской зоне окрашиваются в цвет RAL 9003

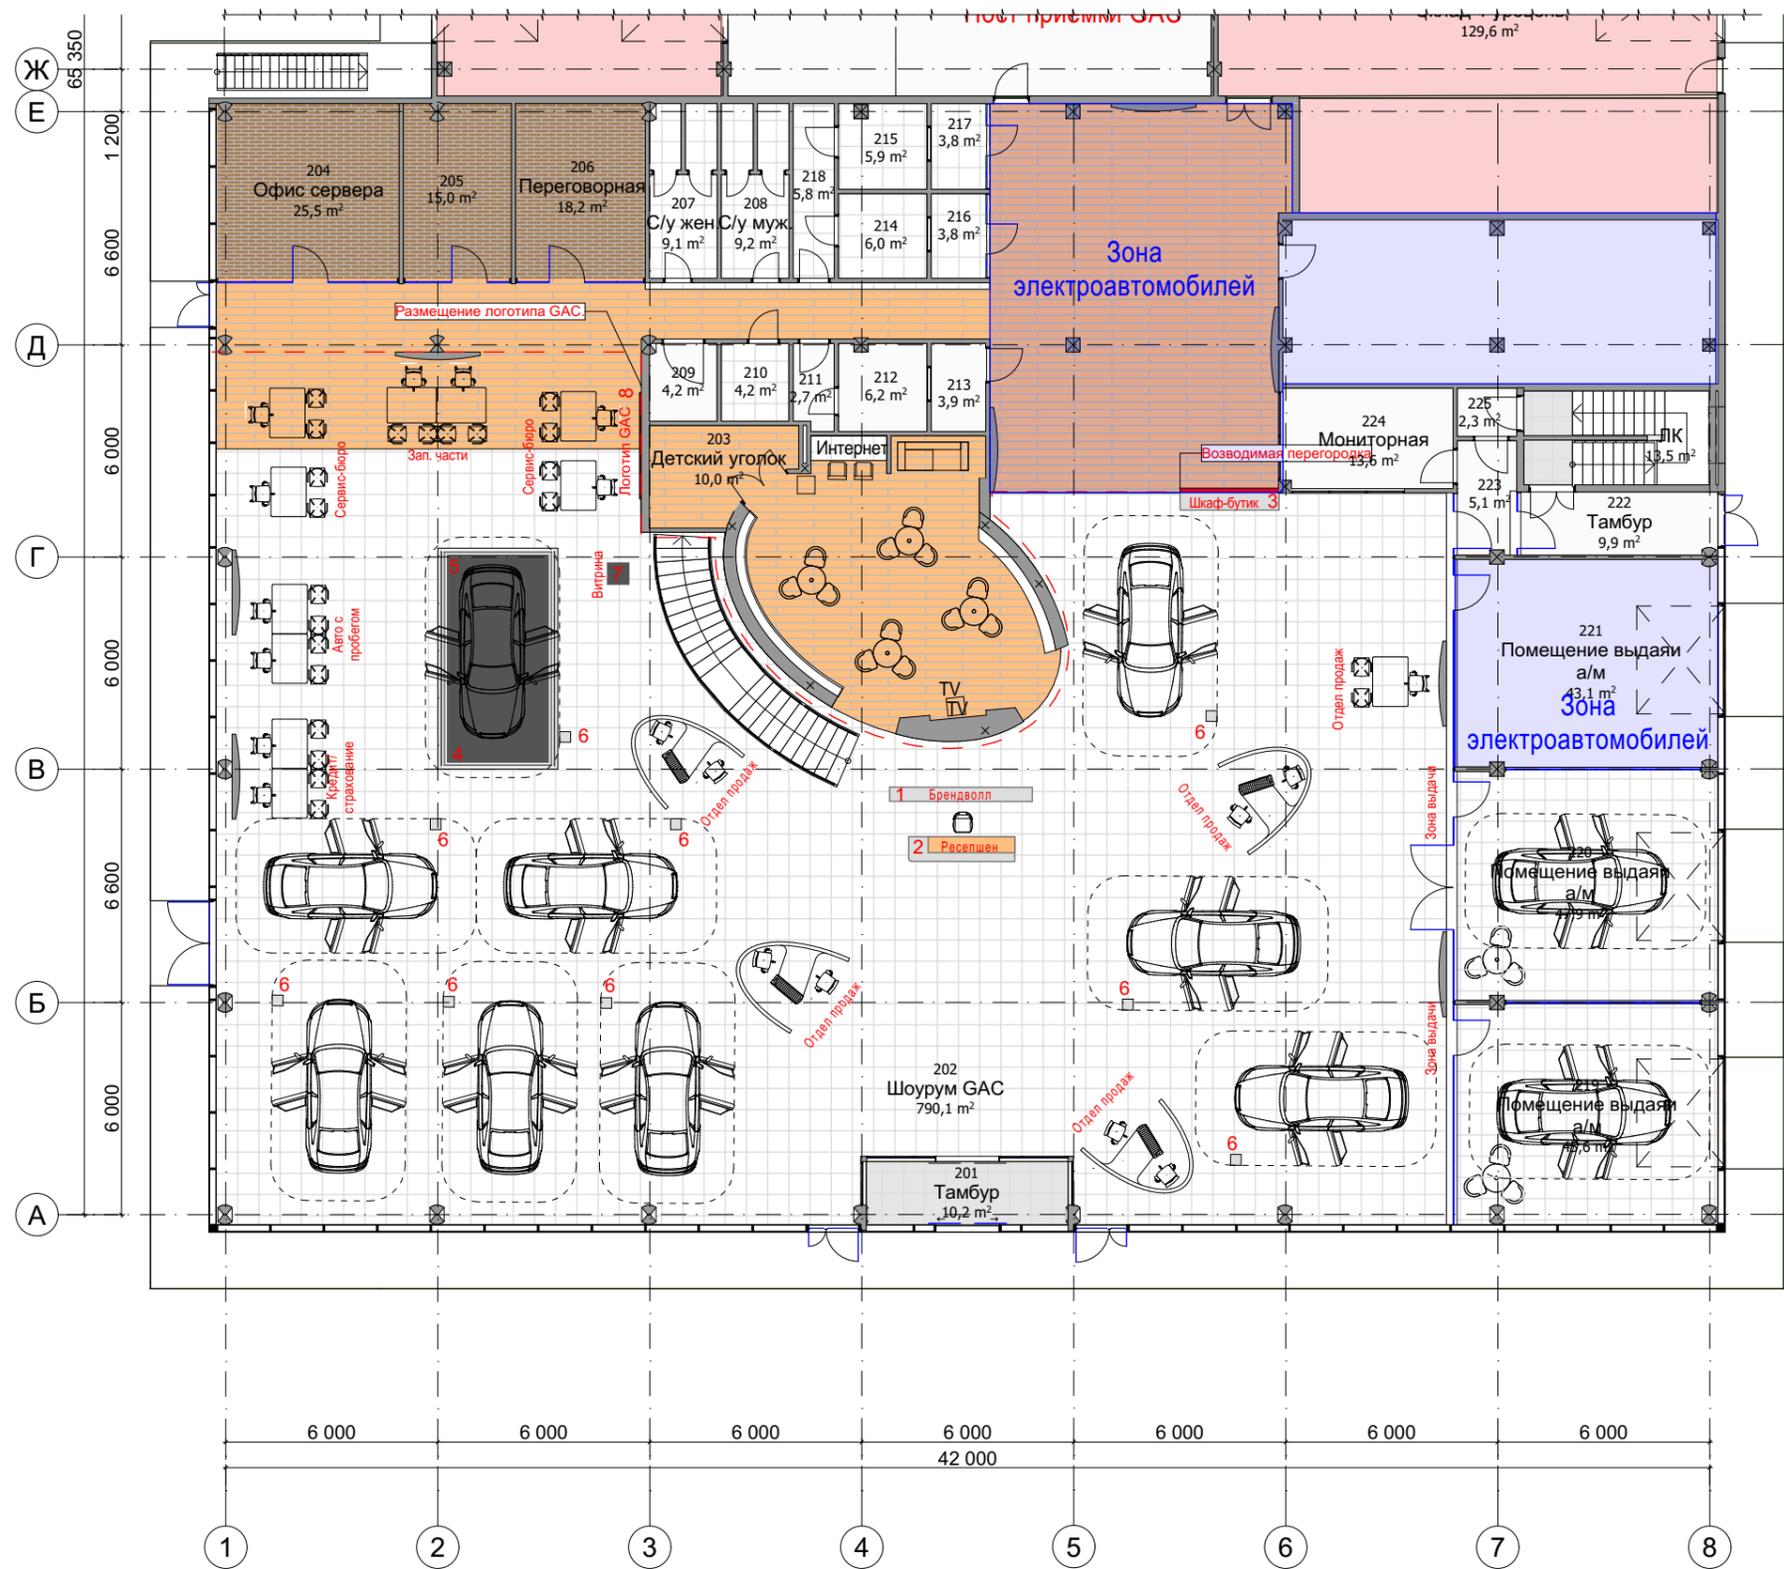

Примечание: Все стены в шоу-руме и клиентской зоне окрашиваются в цвет RAL 9003

Внутренняя идентификация			
1		Стена с фоновым рисунком (Брендволл)	Матовая нержавеющая сталь+окрашенное стекло
2		Стойка регистрации (Ресепшен)	Матовая нержавеющая сталь+деревянные панели
3		Шкаф-бутик	Матовая нержавеющая сталь+деревянные панели
4		Подсветка фокус-зоны	Рамка из алюминиевого сплава + встроенный светильник
5		Платформа фокус-зоны	Черное закаленное стекло + рамка из алюминиевого сплава
6		Табличка с техническими характеристиками (Прайс-стойка)	Прозрачный акрил
7		Витрина для оригинальных зап. частей	Закаленное стекло + черные алюминиевые панели
8		Логотип в зоне сервис-бюро	-

Примечание: Все размеры элементов внутренней идентификации уточняются авторизованным поставщиком элементов внутренней идентификации перед заказом.

Внешняя идентификация			
№	Изображение	Описание	Материал
1		Фасадный фриз + логотип GAC + буквы с наименованием дилера	Пластины АКП с градиентной подсветкой
2		Пилон 8 000 *2 000*200мм	Стальной каркас, панели АКП + подсветка

Примечание: Все размеры элементов внешней идентификации уточняются авторизованным поставщиком элементов внешней идентификации перед заказом.

