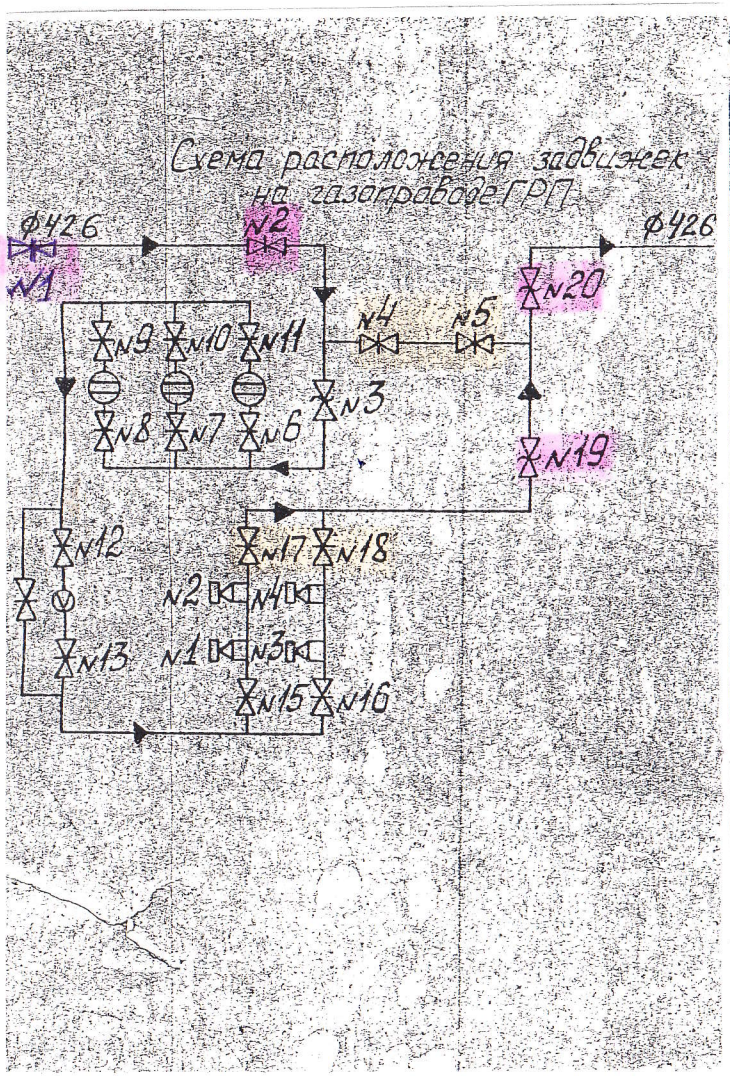
Схема расположения задвижек на газопроводе ГРП
Ф426
N1
N2
Ф426
N20
N9
N10
N11
N4
N5
N3
N8
N7
N6
N19
N12
N17
N18
N2
N4
N13
N1
N3
N15
N16

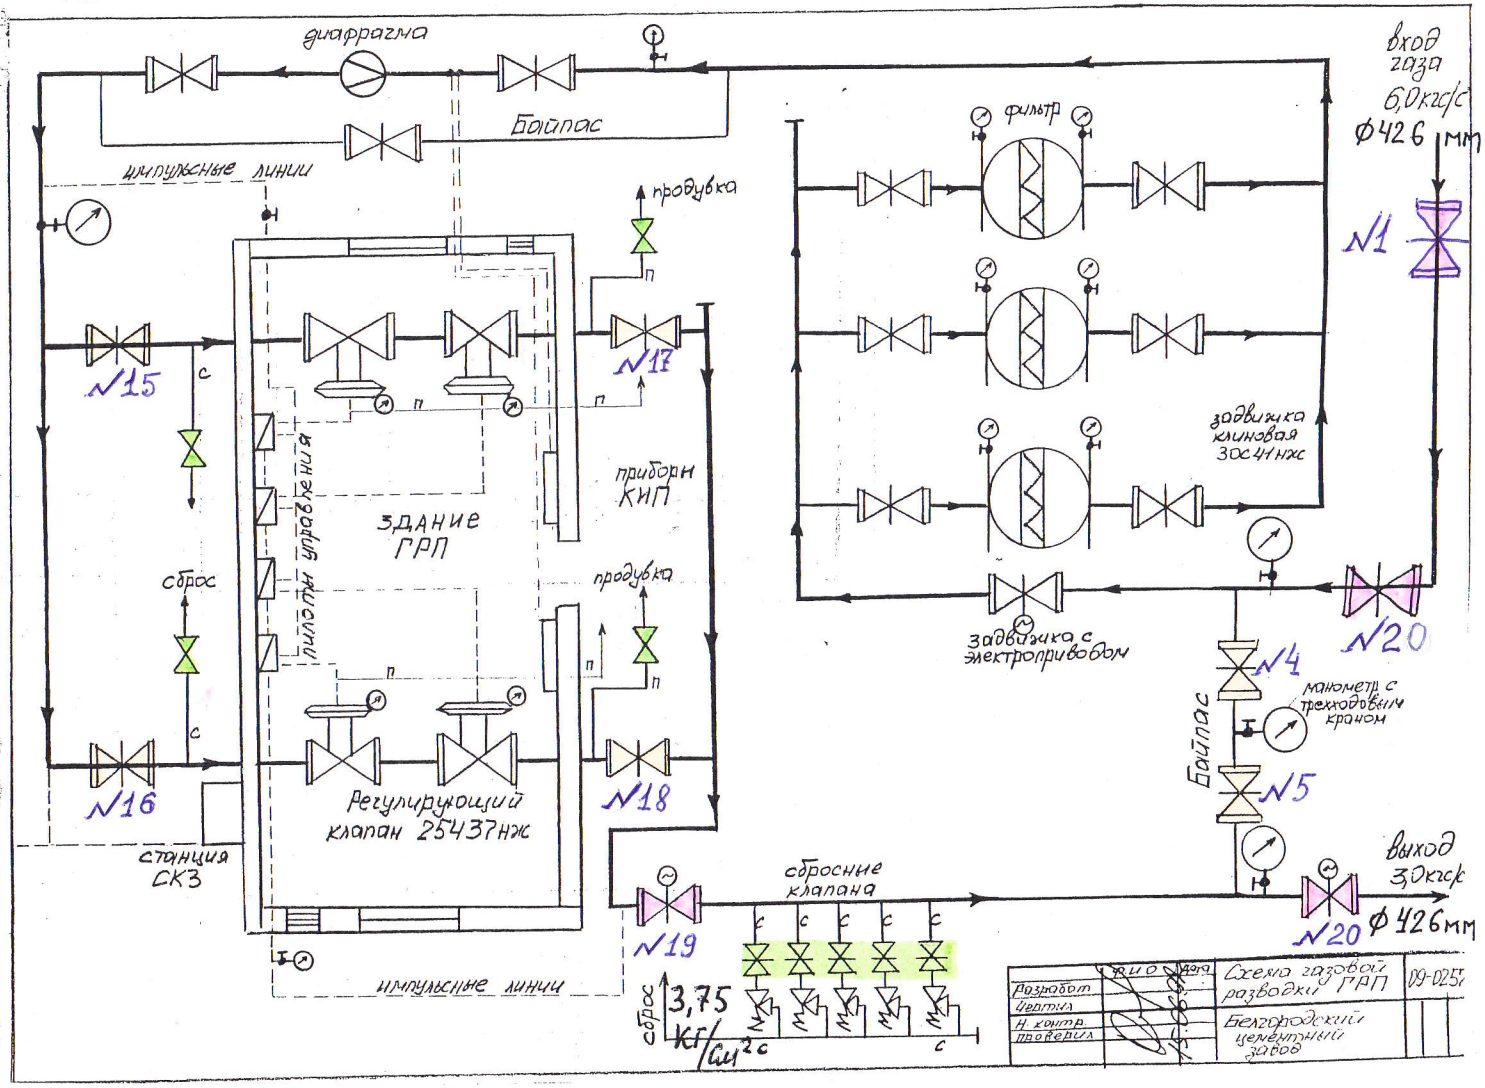
диафрагма
Байпас
импульсные линии
продувка
вход газа 6,0кгс/с
Ф426 мм
фильтр
N1
N15
N17
задвижка клиновая 30с41нж
приборы КИП
здание ГРП
пилоты управления
сброс
продувка
задвижка с электроприводом
N20
N4
манометр с трехходовым краном
Байпас
N5
N16
Регулирующий клапан 25437нж
N18
станция СКЗ
сбросные клапана
выход 3,0кгс/с
Ф426мм
N19
N20
импульсные линии
сброс 3,75 кг/см²с
Разработ.
Чертил
Н. контр.
Проверил
Схема газовой разводки ГРП
Белгородский цементный завод
09-025