


Декоративная деталь ВСтЭпс5

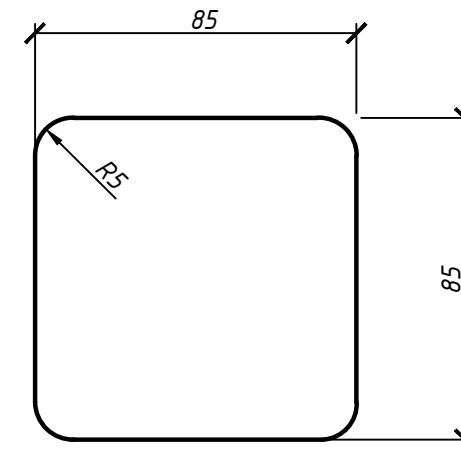


Спецификация

Поз.	Наименование	Кол.	Масса ед., кг	Общий вес, кг
Секция:				
1.1	Труба прямоугольная профильная 60x30x3мм ГОСТ 8645-68 L=1840мм	3	7,047	21,141
1.2	Труба прямоугольная профильная 30x20x2мм ГОСТ 8645-68 L=610мм	11	0,848	9,328
1.3	Труба прямоугольная профильная 30x20x2мм ГОСТ 8645-68 L=150мм	2	0,209	0,418
Стойка:				
2.1	Труба квадратная профильная 80x80x4мм, ГОСТ 30245-2003 L=1600мм	1	14,752	14,752
2.2	Декоративная деталь ВСтЭпс5 85x85x4мм	1	0,199	0,199
Итого:				45,838

1. Пешеходное ограждение выполнить оцинкованным.

						Капитальный ремонт		
						Капитальный ремонт		
						Пешеходное ограждение		
Изм.	Кол. уч.	Лист	№ док.	Подп.	Дата	Стадия	Лист	Листов
						ПД	1	1
Разработал	Ларин		[Подпись]			МКУ "УЖКХ" г. Брянска		
Проверил	Чиков		[Подпись]					
Н.контр.	Матюшко		[Подпись]					
ГИП	Янченко		[Подпись]					

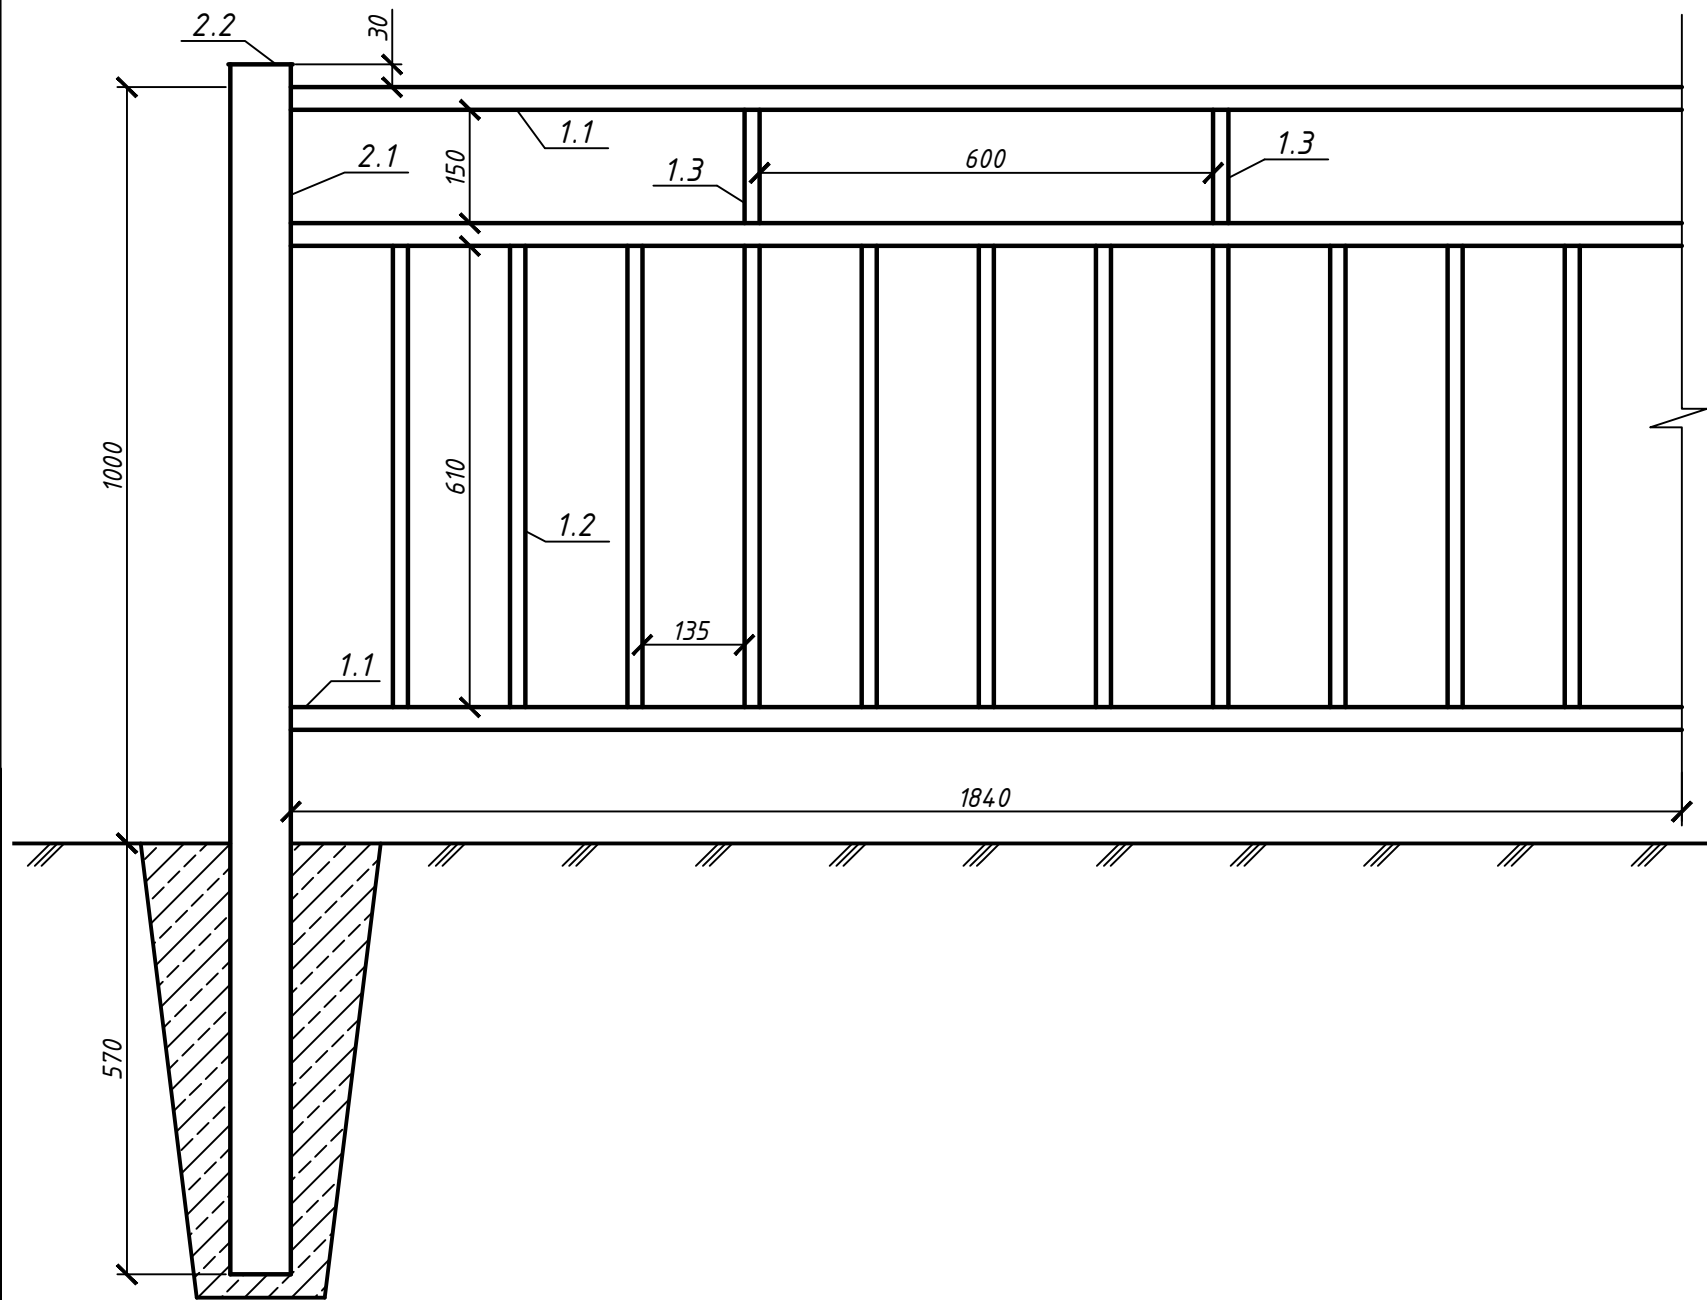

Согласовано

Взам. инв. 1

Подп. и дата

Инв. 1 подл.