

АКЦИОНЕРНОЕ ОБЩЕСТВО

"СОГ"

---

450081, Республика Башкортостан, г. Уфа, ул. Адмирала Макарова, д. 26/2  
ИНН 0277081754, ОГРН 1070277001189, ОКПО 97974803, КПП 027701001  
тел.: (347) 235-42-20, факс: (347) 235-37-00  
Регистрационный №432 в реестре членов Ассоциации Саморегулируемая организация  
«Межрегиональное объединение проектировщиков»

**«Животноводческий комплекс молочного направления  
(молочная ферма), предназначенный для содержания и  
доения КРС» южнее с. Сикияз МР Дуванский район  
Республики Башкортостан**


*Проектная документация*

Раздел 3. Архитектурные решения

Часть 5. Переходные галереи

02.Рассвет.21-АР5

Том 3.5

Изм	№ док.	Подпись	Дата
1	1-22		10.22

2021г.

АКЦИОНЕРНОЕ ОБЩЕСТВО

"СОГ"

450081, Республика Башкортостан, г. Уфа, ул. Адмирала Макарова, д. 26/2  
ИНН 0277081754, ОГРН 1070277001189, ОКПО 97974803, КПП 027701001  
тел.: (347) 235-42-20, факс: (347) 235-37-00  
Регистрационный №432 в реестре членов Ассоциации Саморегулируемая организация  
«Межрегиональное объединение проектировщиков»

**«Животноводческий комплекс молочного направления  
(молочная ферма), предназначенный для содержания и  
доения КРС» южнее с. Сикияз МР Дуванский район  
Республики Башкортостан**

*Проектная документация*

Раздел 3. Архитектурные решения

Часть 5. Переходные галереи

02.Рассвет.21-АР5

Том 3.5

Генеральный директор  
АО «СОГ»

Главный инженер проекта  
АО «СОГ»



Е.В. Фрейдина

А.Л. Морозов

2021г.

Разрешение	Обозначение	02.Рассвет.21-AP5
1-22	Наименование объекта строительства	"Животноводческий комплекс молочного направления (молочная ферма), предназначенный для содержания и доения КРС" южнее с. Сикияз МР Дуванский район Республики Башкортостан


Изм.	Лист	Содержание изменения	Код	Примечание
1	1-4	<u>Графическая часть</u> Галереи расширены до 12м, изменена планировка в связи с новой технологической схемой, изменены ТЭП	3	

Согласовано	
Н.контр.	

Изм. внес	Морозов		10.22	АО "СОГ"	Лист	Листов
Составил	Морозов		10.22		1	1
ГИП	Морозов					
Утв.						

### Содержание тома 3.5

Обозначение	Наименование	Примечание
02.Рассвет.21-AP5.C	Содержание тома 3.5	2
02.Рассвет.21-AP5.ТЧ	Текстовая часть	3
	Графическая часть	
02.Рассвет.21-AP5	Лист 1. Переходная галерея №1. Фасады 4-1, 1-3	8 (изм.1, зам.)
	Лист 2. Переходная галерея №1. План на отм. 0,000. Разрез 1-1	9 (изм.1, зам.)
	Лист 3. Переходная галерея №2. Фасады 4-1, 2-4	10 (изм.1, зам.)
	Лист 4. Переходная галерея №2. План на отм. 0,000. Разрез 2-2	11 (изм.1, зам.)

						02.Рассвет.21-AP5.C			
Изм.	Кол.уч.	Лист	№док	Подпись	Дата				
Разраб.		Морозов				Содержание тома 3.5	Стадия	Лист	Листов
							П	1	1
Н.Контр.							АО «СОГ»		

### Раздел 3. Архитектурные решения.

*а). Описание и обоснование внешнего и внутреннего вида объекта капитального строительства, его пространственной, планировочной и функциональной организации.*


Архитектурный облик здания определяется его функциональным содержанием и расположением внутри производственного комплекса. Архитектурные решения проектируемого здания выполнены в соответствии с заданием на проектирование, утвержденным Заказчиком, предварительно согласованными основными технологическими, объемно-планировочными и конструктивными решениями. Проектом принята простая, целесообразная, компактная конструктивная система здания, полностью подчиненная технологической логике.

В плане переходные галереи прямоугольной формы, с размерами в осях 18,0м x 11,8м и 17,1м x 11,8м. При оформлении фасадов зданий учитывалось создание единого архитектурного ансамбля животноводческого комплекса.

*б). Обоснование принятых объемно-пространственных и архитектурно-художественных решений, в том числе в части соблюдения предельных параметров разрешенного строительства объекта капитального строительства.*

Принятое объемно-пространственное решение отвечает технологическим требованиям и обеспечивает комфортную работу персонала. Проектом соблюдены предельные параметры разрешенного строительства, площадь застройки здания после строительства не превышает допустимые параметры разрешенного строительства.

Проектируемые здания имеют в плане простую геометрическую форму, обеспечивающую минимальную площадь наружных ограждающих конструкций.

						02.Рассвет.21-АР5.ТЧ			
Изм.	Кол.уч.	Лист	Недок	Подпись	Дата				
Разраб.		Морозов				Текстовая часть	Стадия	Лист	Листов
							П	1	6
Н.Контр.						АО «СОГ»			





- В ограждающих конструкциях помещений, а также в узлах сопряжений с нормируемым пределом звукоизолирующей способности не должно быть сквозных трещин и отверстий.

- Обнаруженные трещины должны быть расшиты и заделаны невысыхающим герметиком.

- Элементы электропроводки должны быть выполнены без сквозных отверстий или эти отверстия после пропуска трубопроводов должны быть заделаны раствором на расширяющемся цементе.

- Пропуск трубопроводов сквозь перекрытия, стены и перегородки выполнять с помощью гильз из пористого полиэтилена или других упругих материалов.

- В гильзах трубопроводы заделывают асбестовым шнуром и зачеканиваются раствором на расширяющемся цементе.

- Гильзы заделываются раствором на расширяющемся цементе.

- Перед устройством звукоизоляции нужно заделать все обнаруженные трещины и отверстия для пропуска коммуникаций.

*ж) Описание решений по светоограждению объекта, обеспечивающих безопасность полета воздушных судов*

Решений по светоограждению объекта, обеспечивающих безопасность полета воздушных судов не требуется в связи с небольшой высотой объекта.

*з) Описание решений по декоративно-художественной и цветовой отделке интерьеров - для объектов непромышленного назначения.*

Декоративно-художественная и цветовая отделка интерьеров не производится.



						02.Рассвет.21-AP5.ТЧ	Лист
Изм.	Кол.	Лист	№ док	Подпись	Дата		4



# Графическая часть

						02.Рассвет.21-AP5.ТЧ	Лист
Изм.	Кол.	Лист	№ док	Подпись	Дата		5



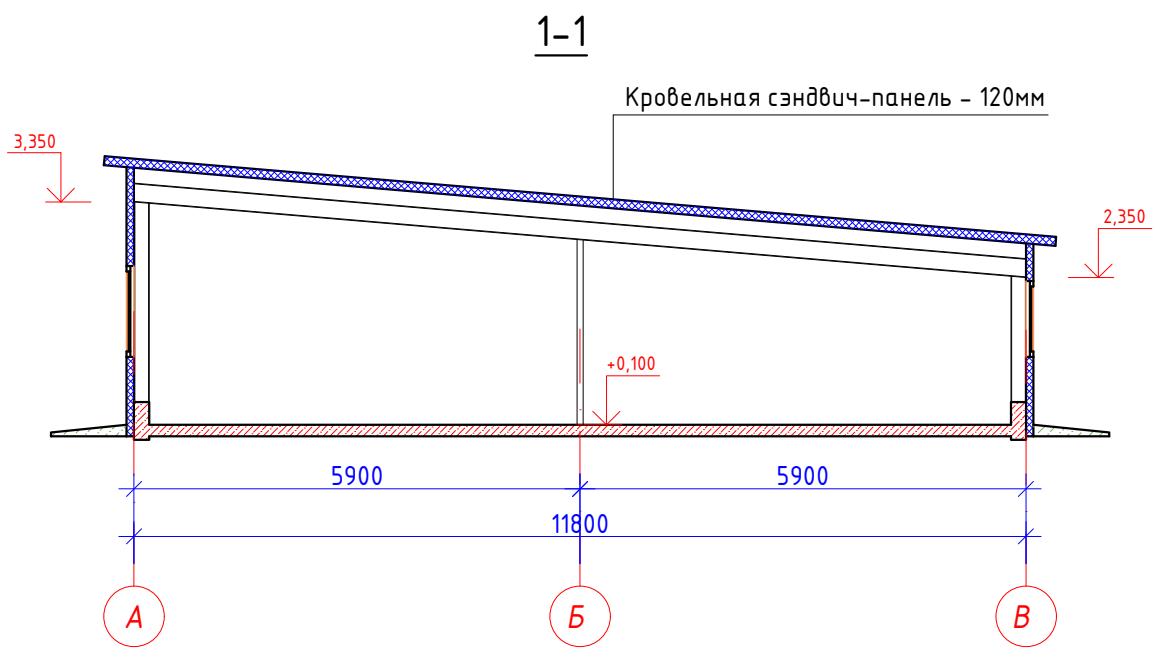
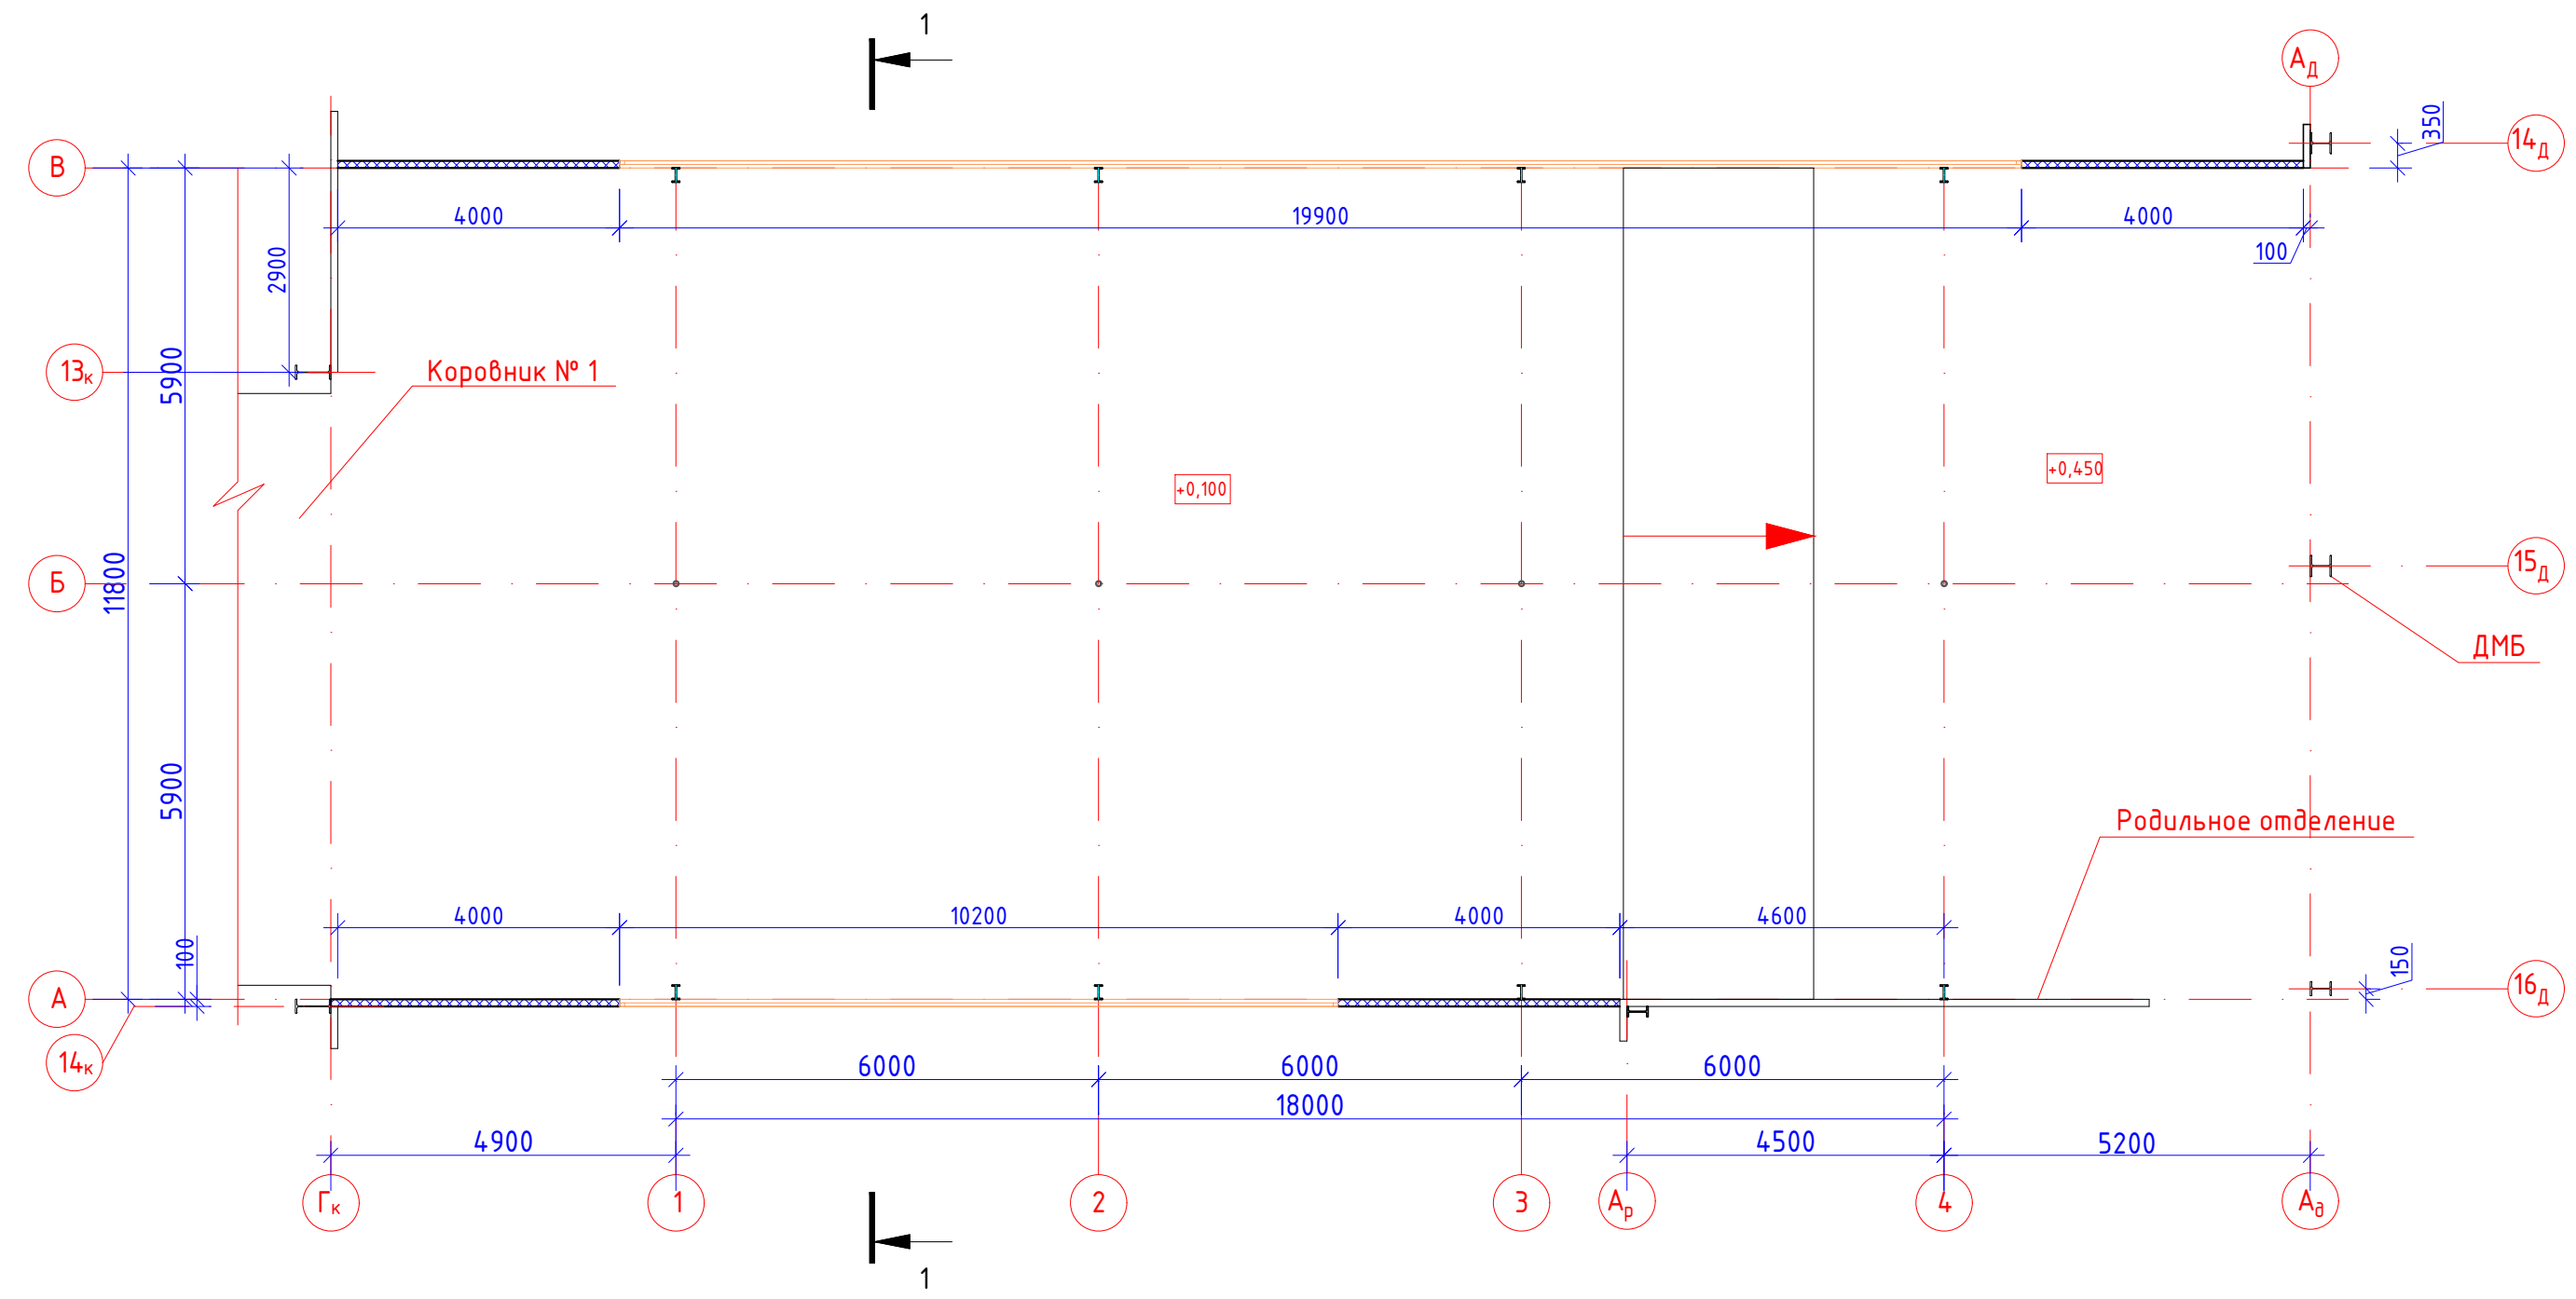


СОГЛАСОВАНО

ВЗАМ. ИНВ. N  
ПОДПИСЬ И ДАТА  
ИНВ. И ПОДЛ.

						02.Рассвет.21-AP5						
						"Животноводческий комплекс молочного направления (молочная ферма), предназначенный для содержания и доения КРС" южнее с. Сикияз МР Дуванский район Республики Башкортостан						
1	-	зам.	1-22	<i>[Signature]</i>	10.22	Разраб.	Морозов	08.21	Переходные галереи	Стадия	Лист	Листов
Изм.	Кол.уч.	Лист	N док.	Подп.	Дата					П	2	
Н. контр.						Ганушевич <i>[Signature]</i>			Переходная галерея №1. План на отм. 0,000. Разрез 1-1		АО "СОГ"	



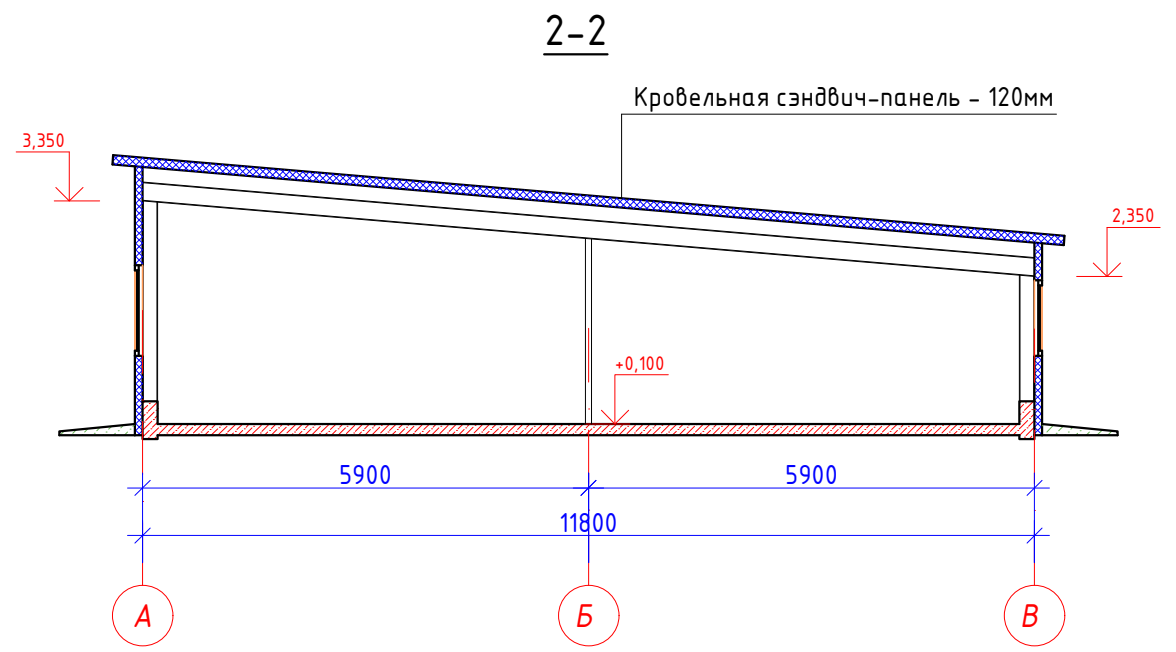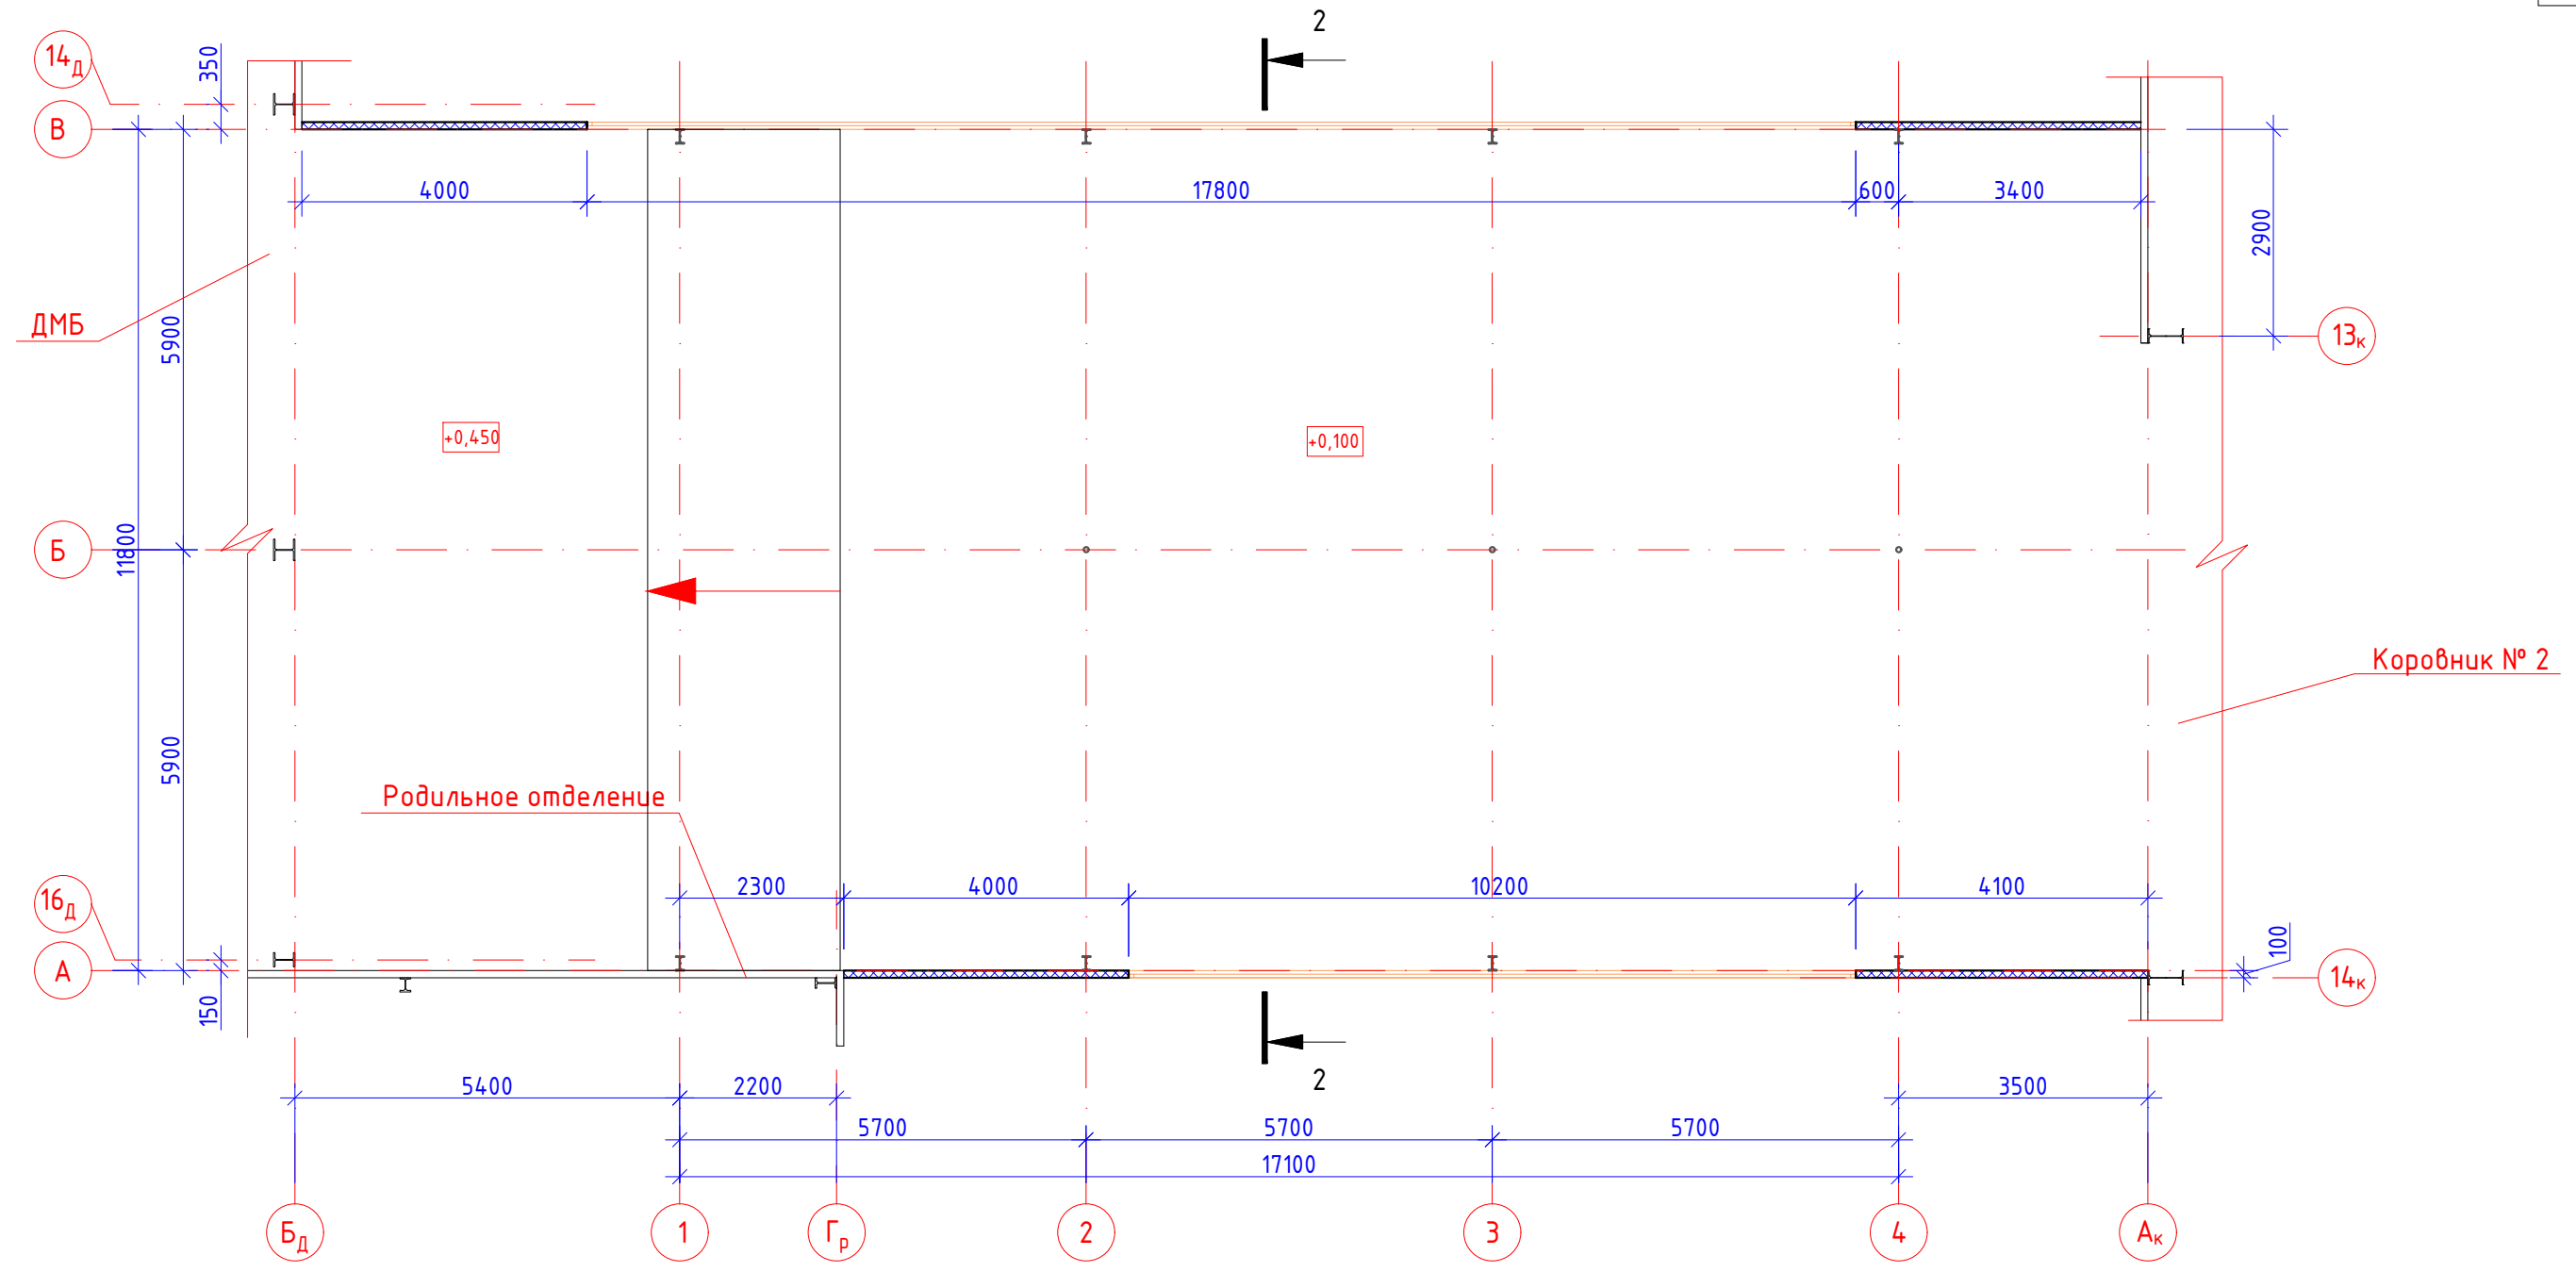

						02.Рассвет.21-AP5		
						"Животноводческий комплекс молочного направления (молочная ферма), предназначенный для содержания и доения КРС" южнее с. Сикияз МР Дуванский район Республики Башкортостан		
1	-	зам.	1-22	<i>[Signature]</i>	10.22	Переходные галереи		
Изм.	Кол.уч.	Лист	№ док.	Подп.	Дата			
Разраб.	Морозов	<i>[Signature]</i>	08.21			П	4	
Н. контр.	Ганушевич	<i>[Signature]</i>				Переходная галерея №2. План на отм. 0,000. Разрез 2-2		АО "СОГ"

СОГЛАСОВАНО

