План разборки существующих конструкций на отм. +4.500

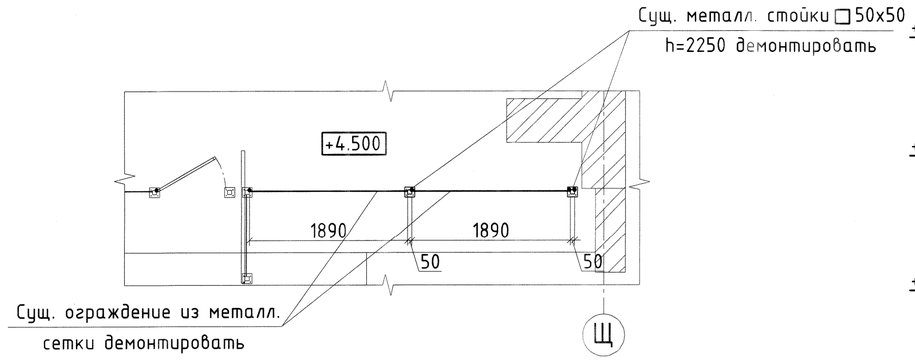

План на отм. +3.200/+4.500

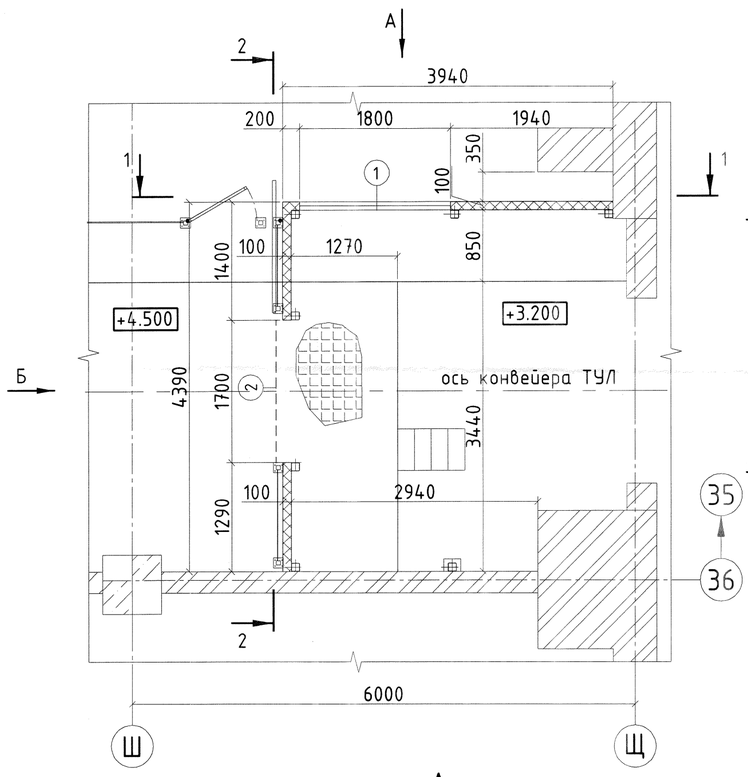

Б

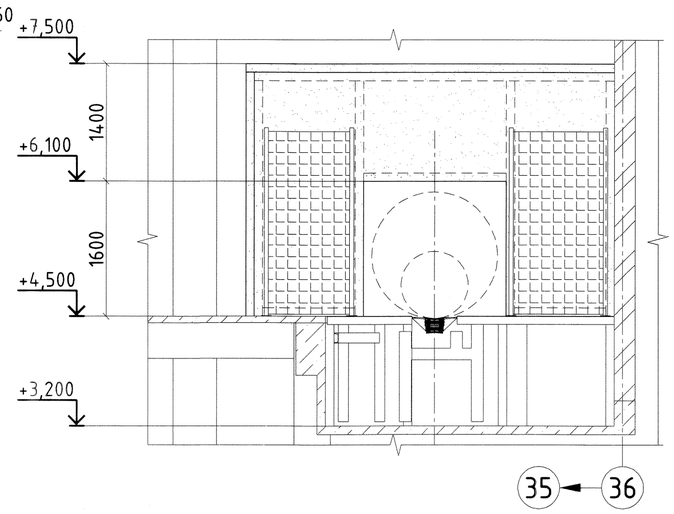

1-1

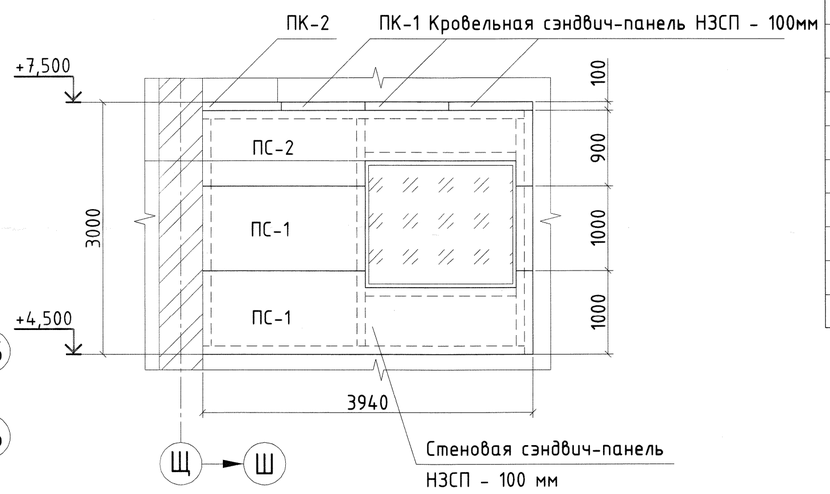

2-2

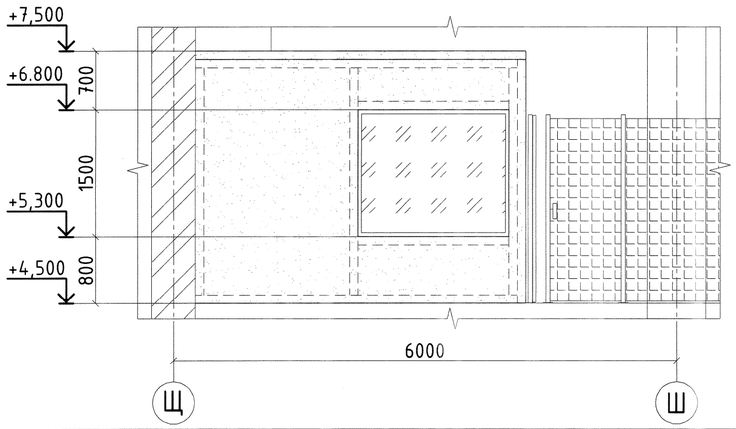

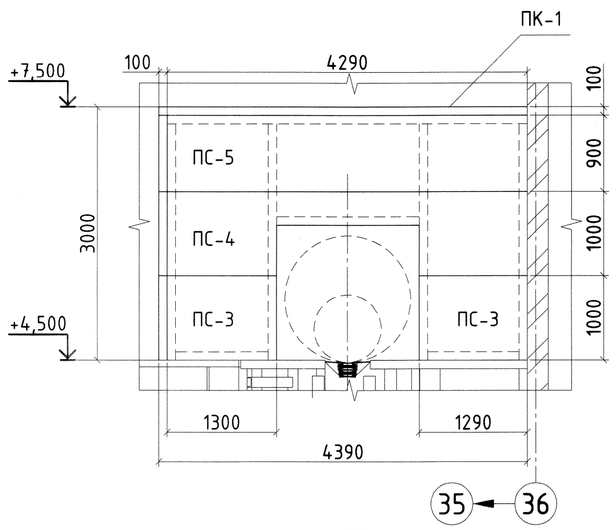

Ведомость проемов

Поз.	Размер проема
1	1800 x 1500 (h)
2	1700 x 1600 (h)

Спецификация элементов заполнения проемов

Марка, поз.	Обозначение	Наименование	Кол.	Масса, ед. кг	Примеч.
		Однокамерные стеклопакеты			
1	ГОСТ 21519-2022	ОА ПП СПО 1500-1800	1		

Спецификация сэндвич-панелей

Обозначение	Длина, мм	Ширина, мм	Площадь, кв.м.	Количество, шт.	Примечание
Стеновые сэндвич-панели НЗСП, 100мм					
ПС-1	3940	1000	3.94	2	
ПС-2	3940	900	3.55	1	
ПС-3	1300	1000	1.30	2	
ПС-4	4290	1000	4.29	1	
ПС-5	4290	900	3.86	1	
Кровельные сэндвич-панели НЗСП, 100мм					
ПК-1	4390	1000	4.39	3	
ПК-2	3575	1000	3.58	1	

Примечания

1. Данный чертеж разработан на устройство тамбура в месте расположения транспортно-упаковочной линии Б/Ц №3 фирмы "Sicma".
2. Перед осуществлением работ необходимо выполнить демонтаж существующих металлических стоек ограждения из квадратной трубы 50х50,h=2250мм (2 шт.),а также демонтировать две секции существующего ограждения из металлической сетки.
3. Перегородки тамбура выполнить из стеновых панелей типа "сэндвич" толщиной 100мм с утеплением минеральной ватой по стальному каркасу,Sпер.=24.20м².
4. Данный лист смотреть совместно с листом 2.

Изм.	Кол.уч.	Лист	№докум.	Подпись	Дата	М4-15813	
Разработ.		Петрова Ю.А.			30.05.24	БЦ №3.Транспортно-упаковочная линия фирмы "Sicma".	
Проверил		Еремина Е.Ю.			30.05.24	Устройство тамбура на отм. +4.500 м/о "35-36/Ш-Щ"	Стадия: Р; Лист: 1; Листов: 2
Н.контроль		Смирнов А.В.				План разборки сущ. конструкций. План на отм. +3.200/+4.500. Вид А,Б.Разрезы 1-1,2-2.	ПКО АО Кондопожский ЦБК
Нач.ПКО		Бесов П.В.					

Согласовано

Взам. инв.№

Подп. и дата

Инв.№ подл.