



8  
M 1:10

**Узел примыкания вентилируемого фасада  
к консольным выступающим частям здания**

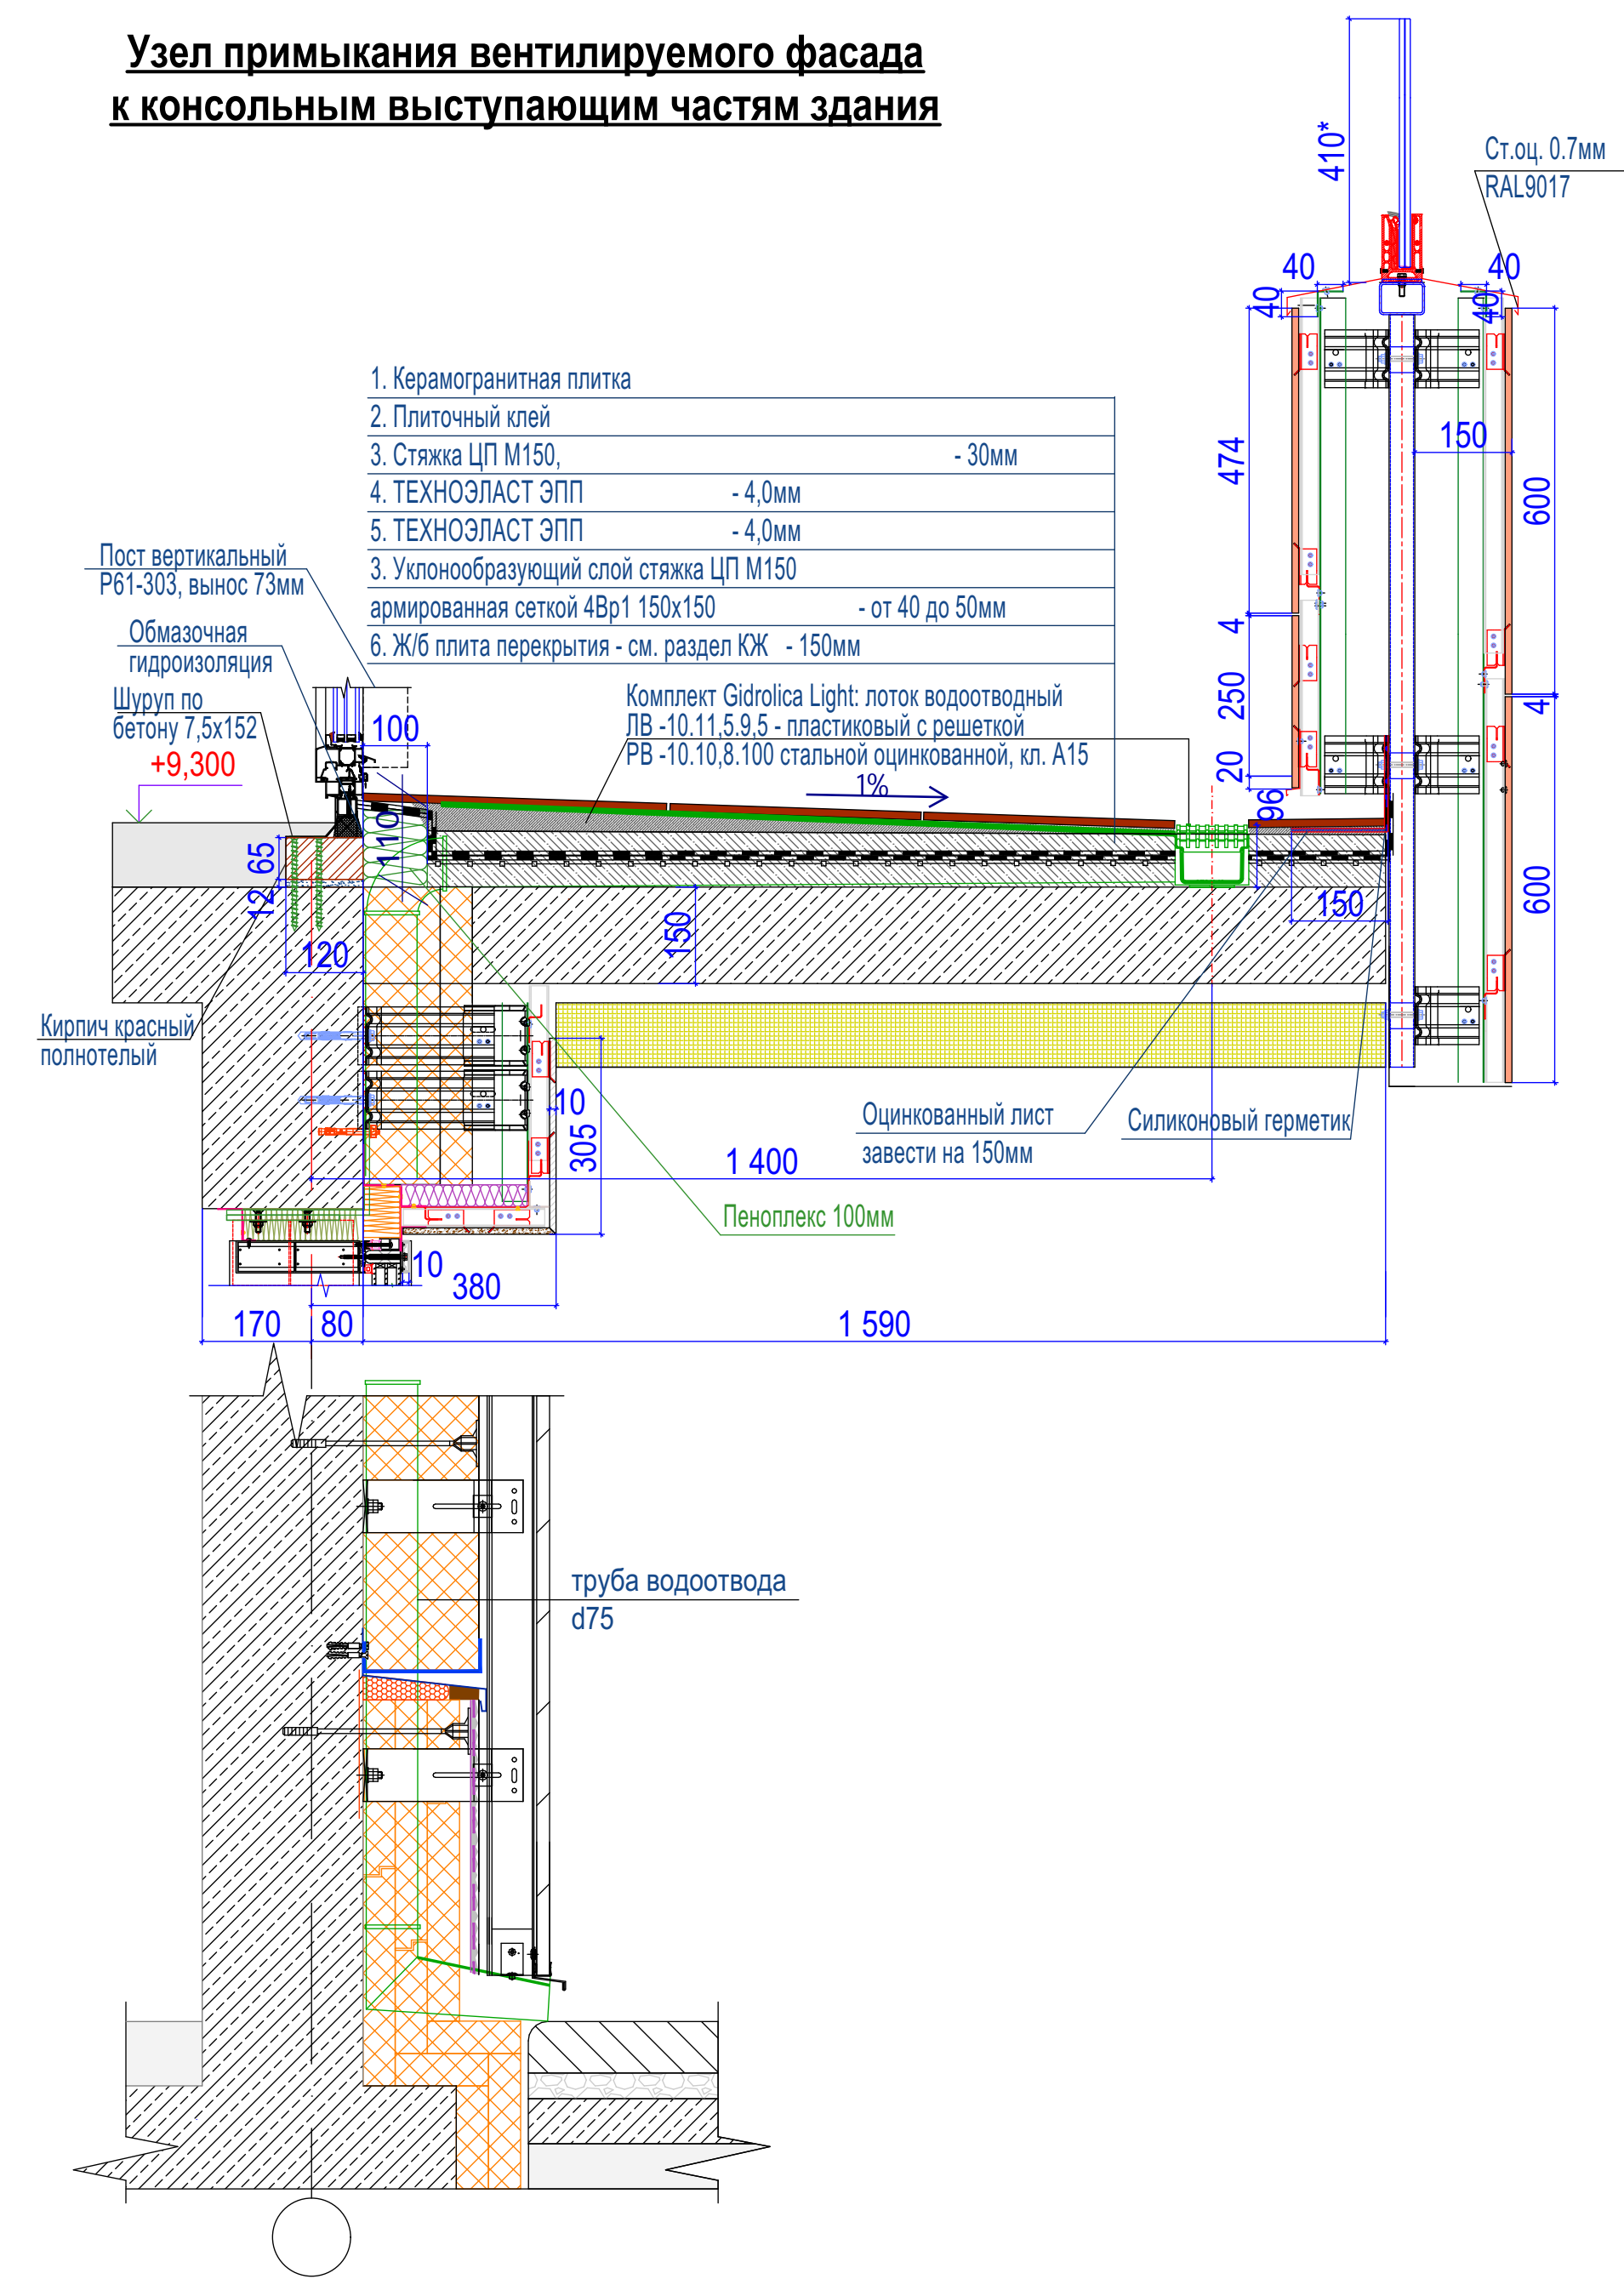


**Узел устройства межквартирного  
разделения ограждением балкона**

8.2  
M 1:5

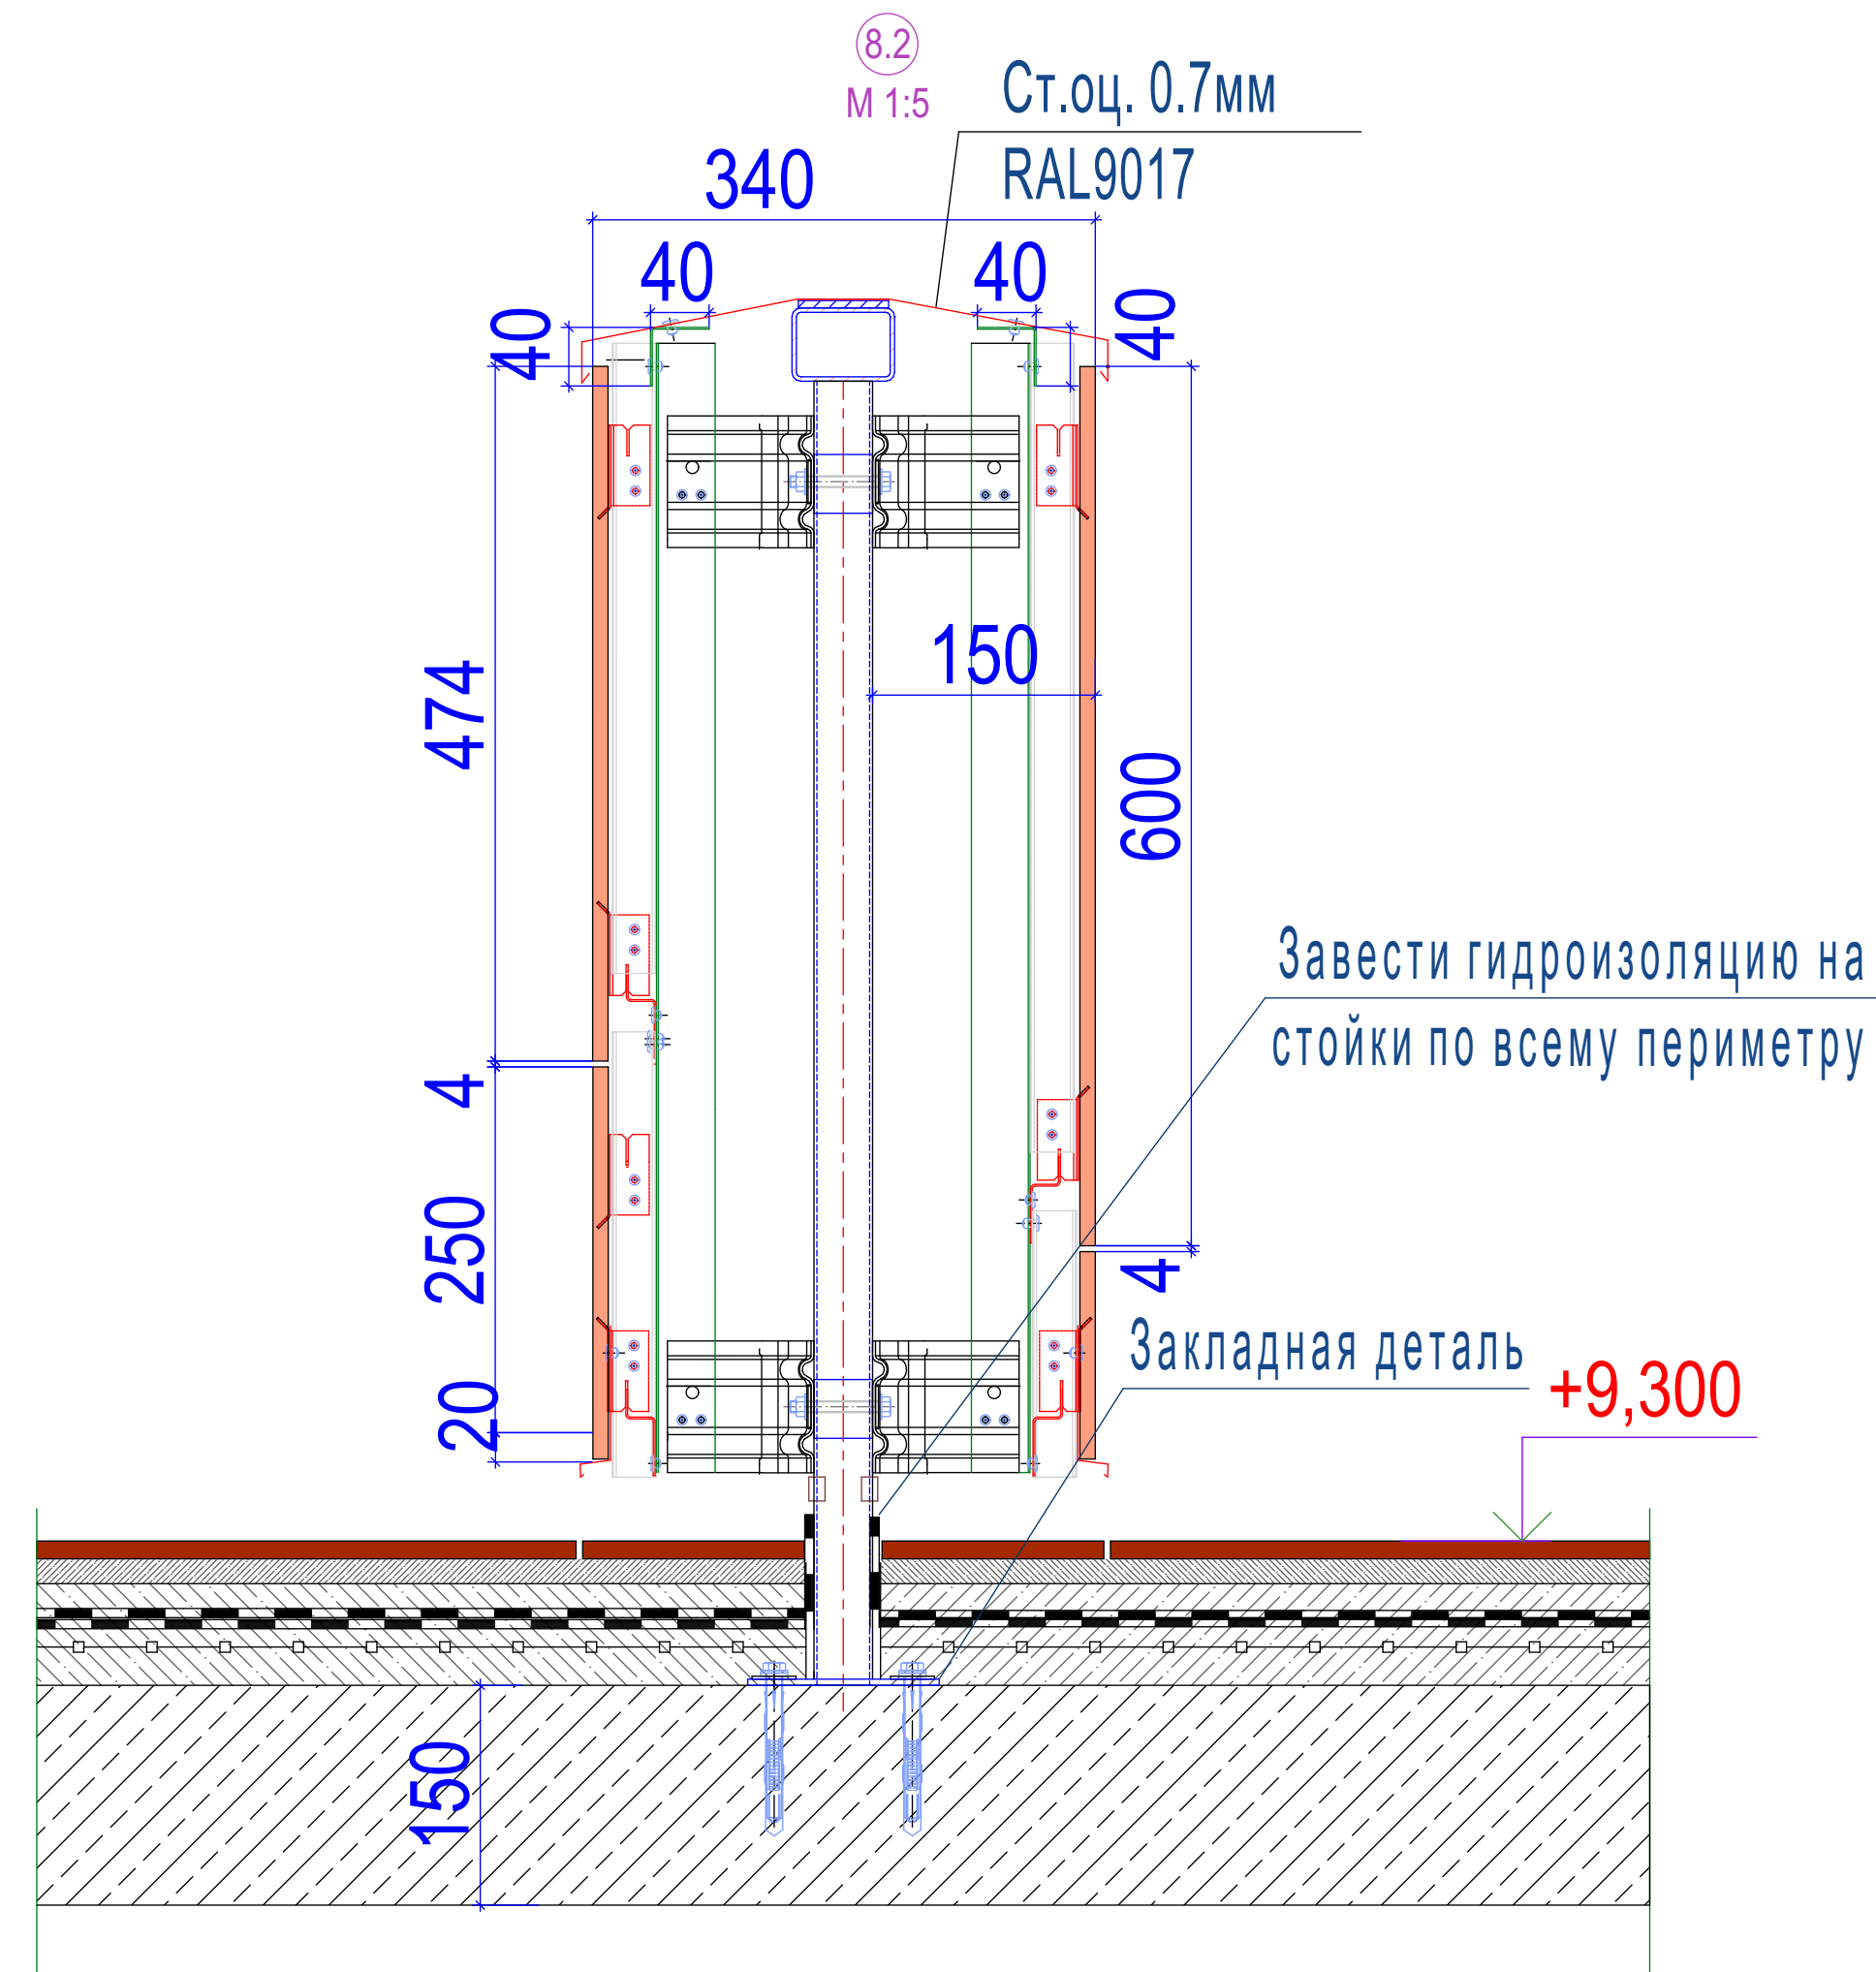


**Узел примыкания вентилируемого фасада  
к консольным выступающим частям здания**


8.1  
M 1:10

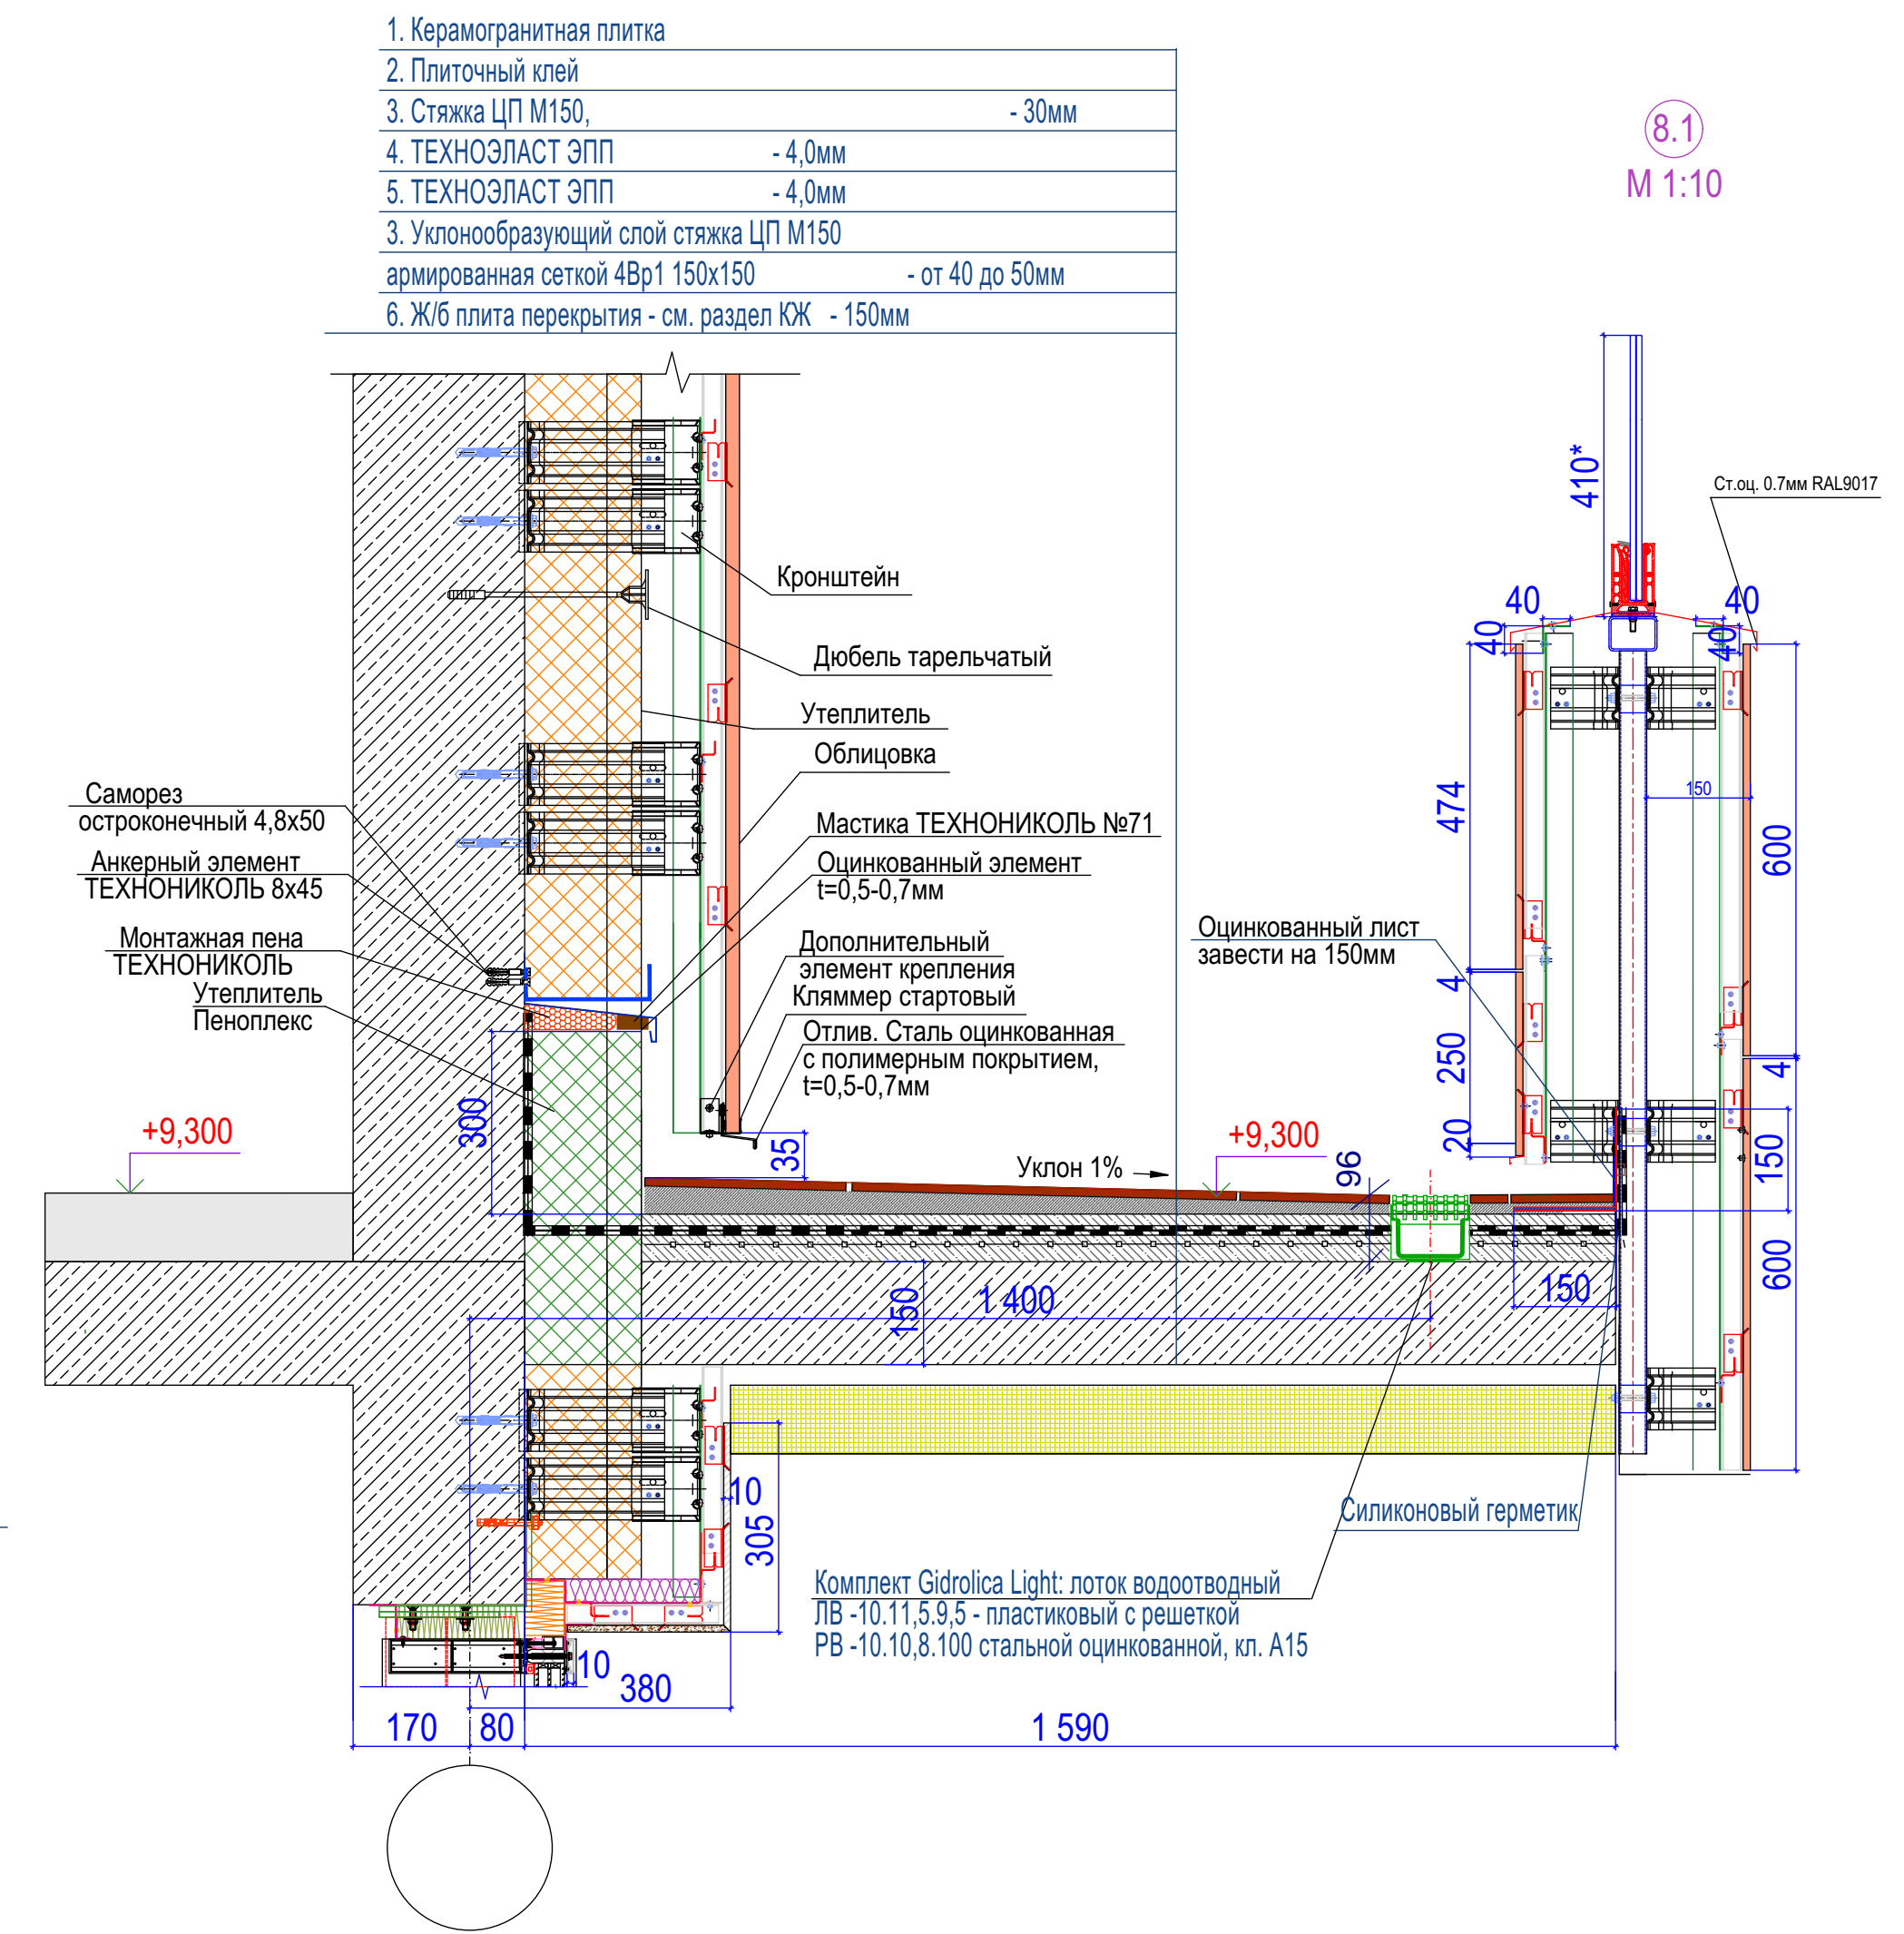


**Схема установки пластикового  
лотка Light DN 100**

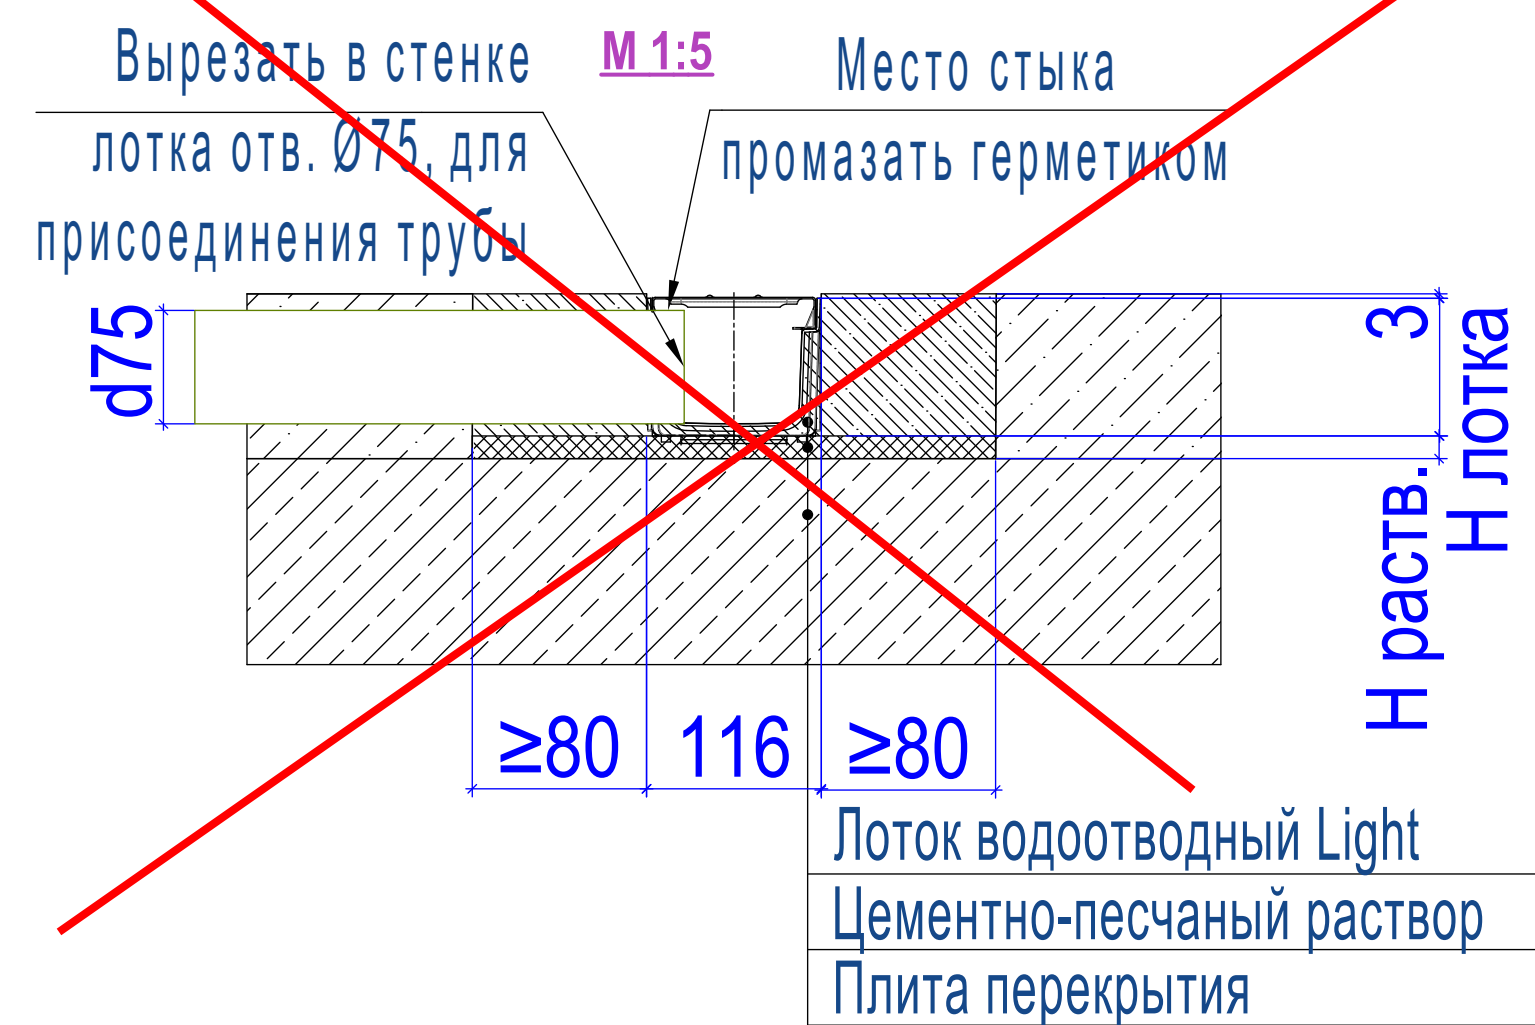

**Схема установки пластикового  
лотка Light DN 100**

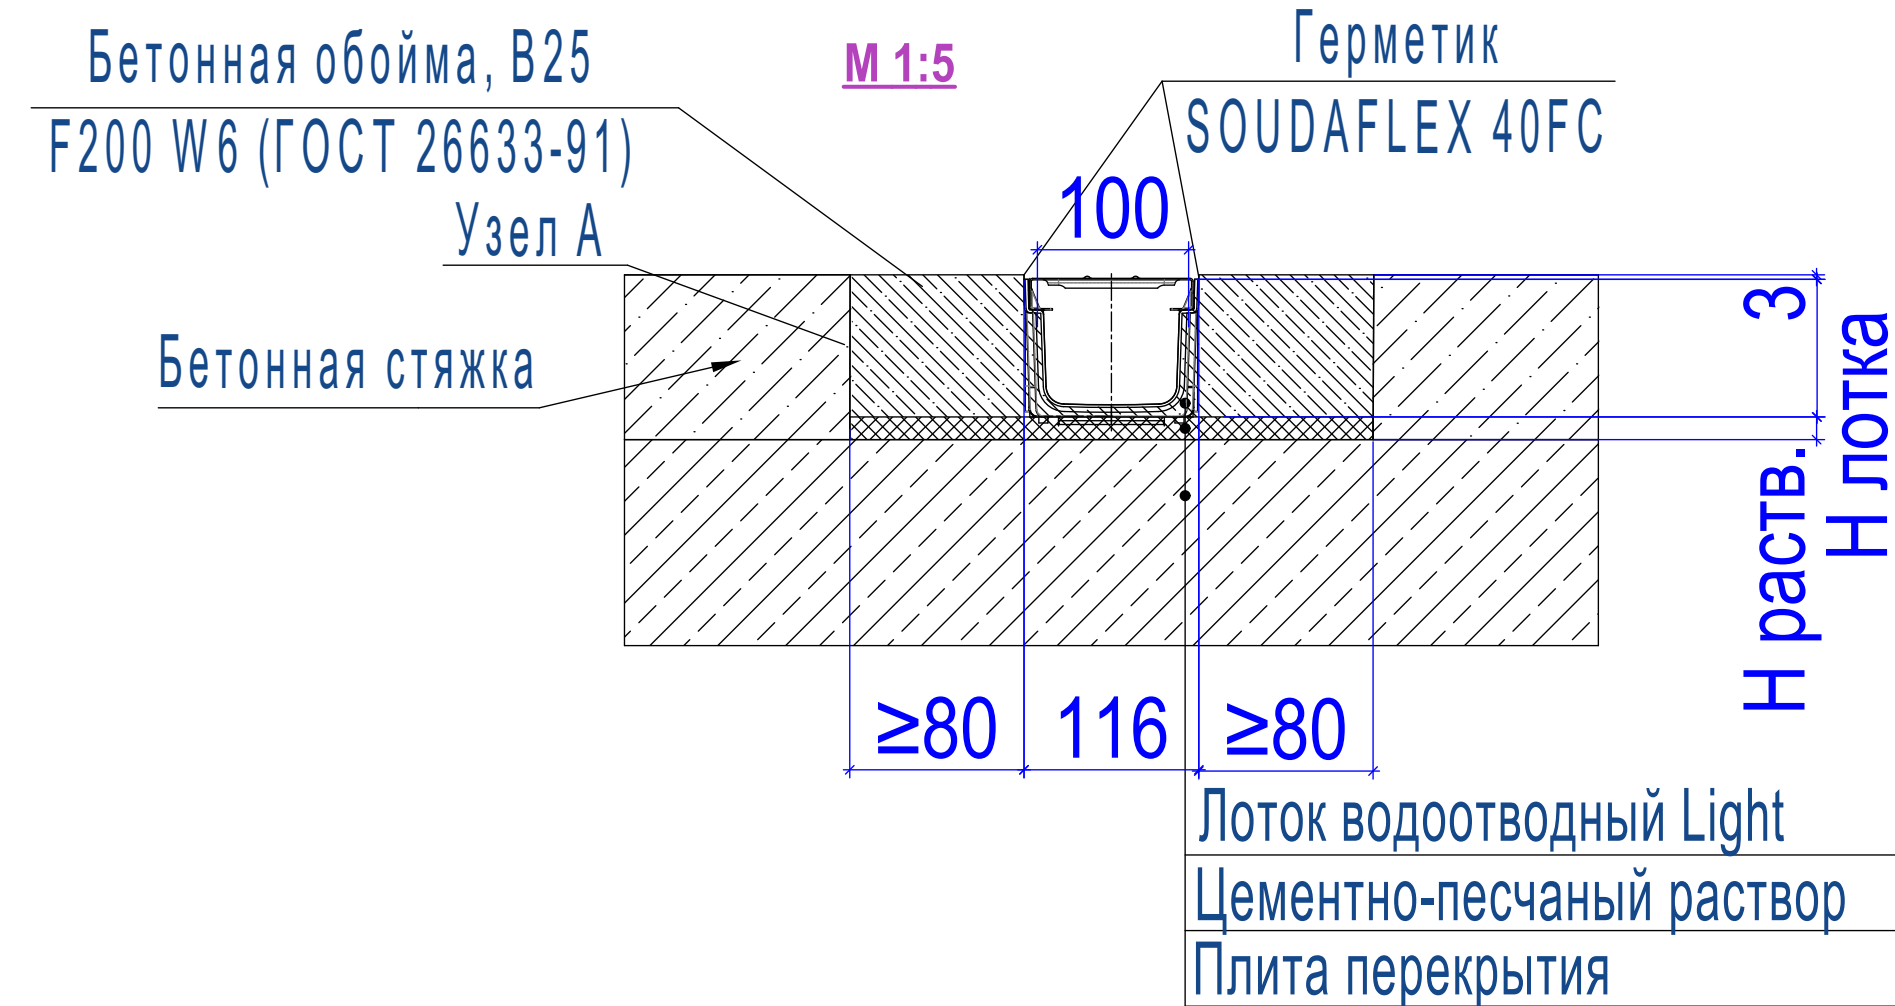

**Узел А M 1:5  
Узел примыкания обоймы лотка к  
бетонному покрытию**

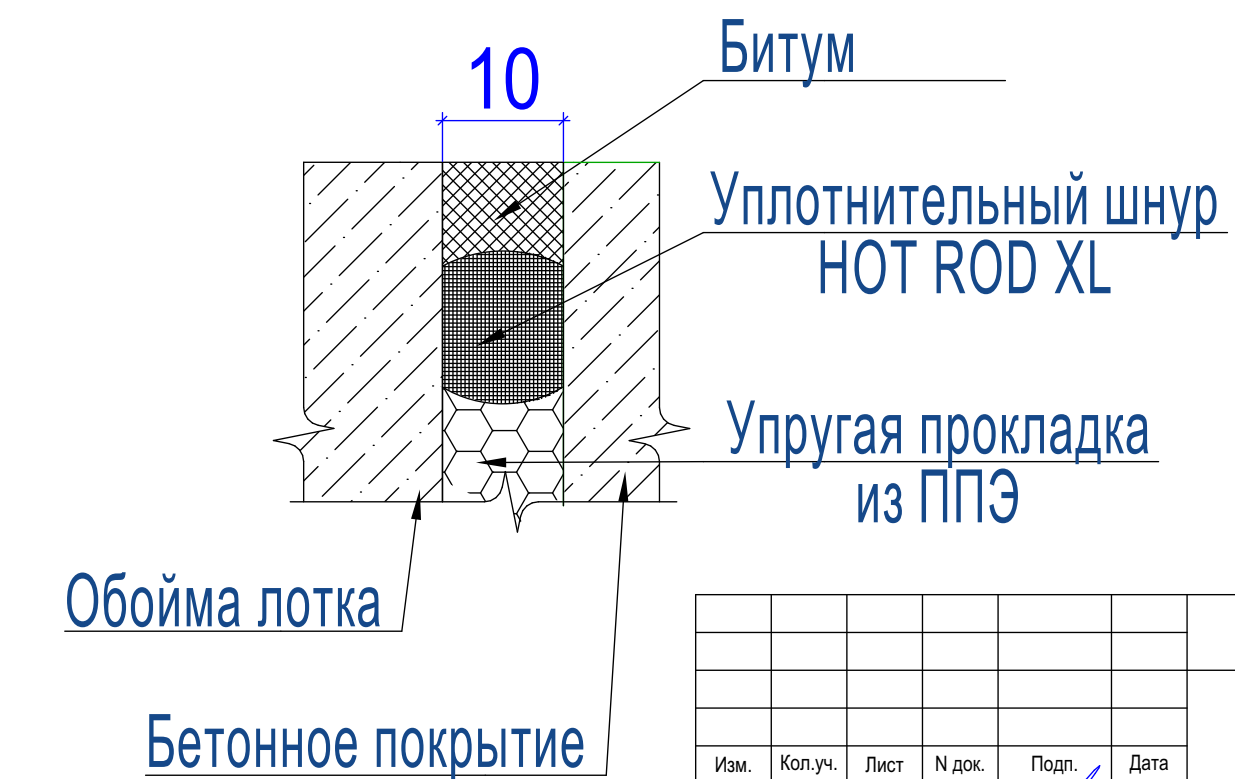

ССКп-12.3-ПИР/2022-АР						Стадия		
Многофункциональный комплекс с подземной автостоянкой и встроенно-пристроенными помещениями, расположенный по адресу: г. Москва, САО, ул. Зорге, вл. 9, корпус № 2,3, подземная автостоянка						Лист	Листов	
Им.	Коп.	Лист	№ док.	Подп.	Дата	Р	55	
Выполнил	Гетманский				11.22	Рабочая документация		
Проверил	Филиппов				11.22	Раздел 3 «Архитектурные решения»		
						Корпус №3		
ГИП	Шулаков				11.22	Узел примыкания вентилируемого фасада к консольным выступающим частям здания		
Н.контр.	Филиппов				11.22	ООО «ССК-проект» г. Москва		