


План на отм. +4.500
М 1:100

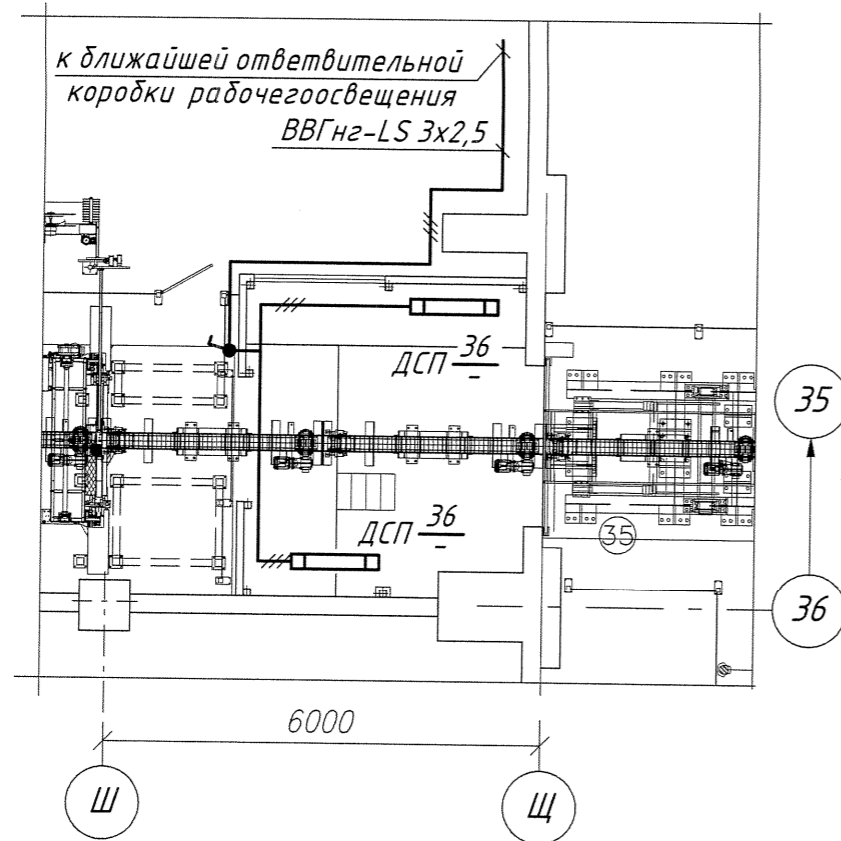

Согласовано:

Начальник УОЗ ЭТС ЦРС

Митрунен А.Н.

Примечания:

1. Данным проектом предусмотрено устройство электрического освещения тамбура на отм. +4.500 на ТУЛ.
2. В качестве источников света приняты LED светильники.
3. Групповую сеть выполнить кабелем с медными жилами марки ВВГнг-LS 3x2,5 в ПВХ трубе с креплением на держателях по стенам, перекрытиям помещений и подключить к ближайшей ответвительной коробке.
4. Заземление и монтаж выполнить в соответствии с ПУЭ.

Поз.	Обозначение или тип изделия	Наименование	Кол.	Примечания		
1	ДСП-36w DampProof Slim	Светильник светодиодный 36Вт	2			
	1200 4058075169128	4000К, 3700Лм, IP65 LEDVANCE				
2	EFV10-021-30-54	Выключатель 1-клавишный 10А IP54	1			
	"Мурманск" EKF	для наружной установки				
3	KMP-030-036 EKF	Коробка распределительная	3			
	plc-kmr2-030-036-r	пылевлагозащитная, 4 мембранных ввода				
		IP54 (65x65x50) PROxima				
4	trg-25-3n EKF-Plast	Труба гладкая ПВХ d25мм серая 3м	5	шт		
5	tg-z-25 EKF-Plast	Труба гофр. ПВХ с протяжкой d25 мм	10	м		
6	ms-t-25-w-r EKF-Plast	Муфта соединительная для трубы 25мм	3			
7	mtt-25 EKF-Plast	Муфта гибкая (поворот) труба-труба 25	3			
8	арт. 15869868	Клемма WAGO 222-413 5 шт. 2551	3			
9	derj-z-25n EKF-Plast	Крепеж-клипса d25	50			
10	ВВГнг-LS 3x2,5	Кабель силовой с медными жилами с ПВХ изоляции в ПВХ оболочке не распространяющей горение с пониженным дымо- и газовыделением сечением 3x1,5	30			
КОПИР ЧЕРТЕЖ						
ВАРКА 149 (I)						
М4-15816						
БЦ №3. Транспортно-упаковочная линия фирмы "Систа".						
Изм.	№ докум.	Подп.	Дата	Устройство тамбура на отм. +4.500 м/о "35-36/Ш-Щ" Электрическое освещение		
Разраб.	Дмитриев		23.05 2024			
				Стадия	Лист	Листов
					1	1
Н.контр.	Смирнов А.В			ПКО ИТЦ АО "Кондопожский ЦБК"		
Нач.ПКО	Бесов П.В					
План						