



8
M 1:10

**Узел примыкания вентилируемого фасада
к консольным выступающим частям здания**

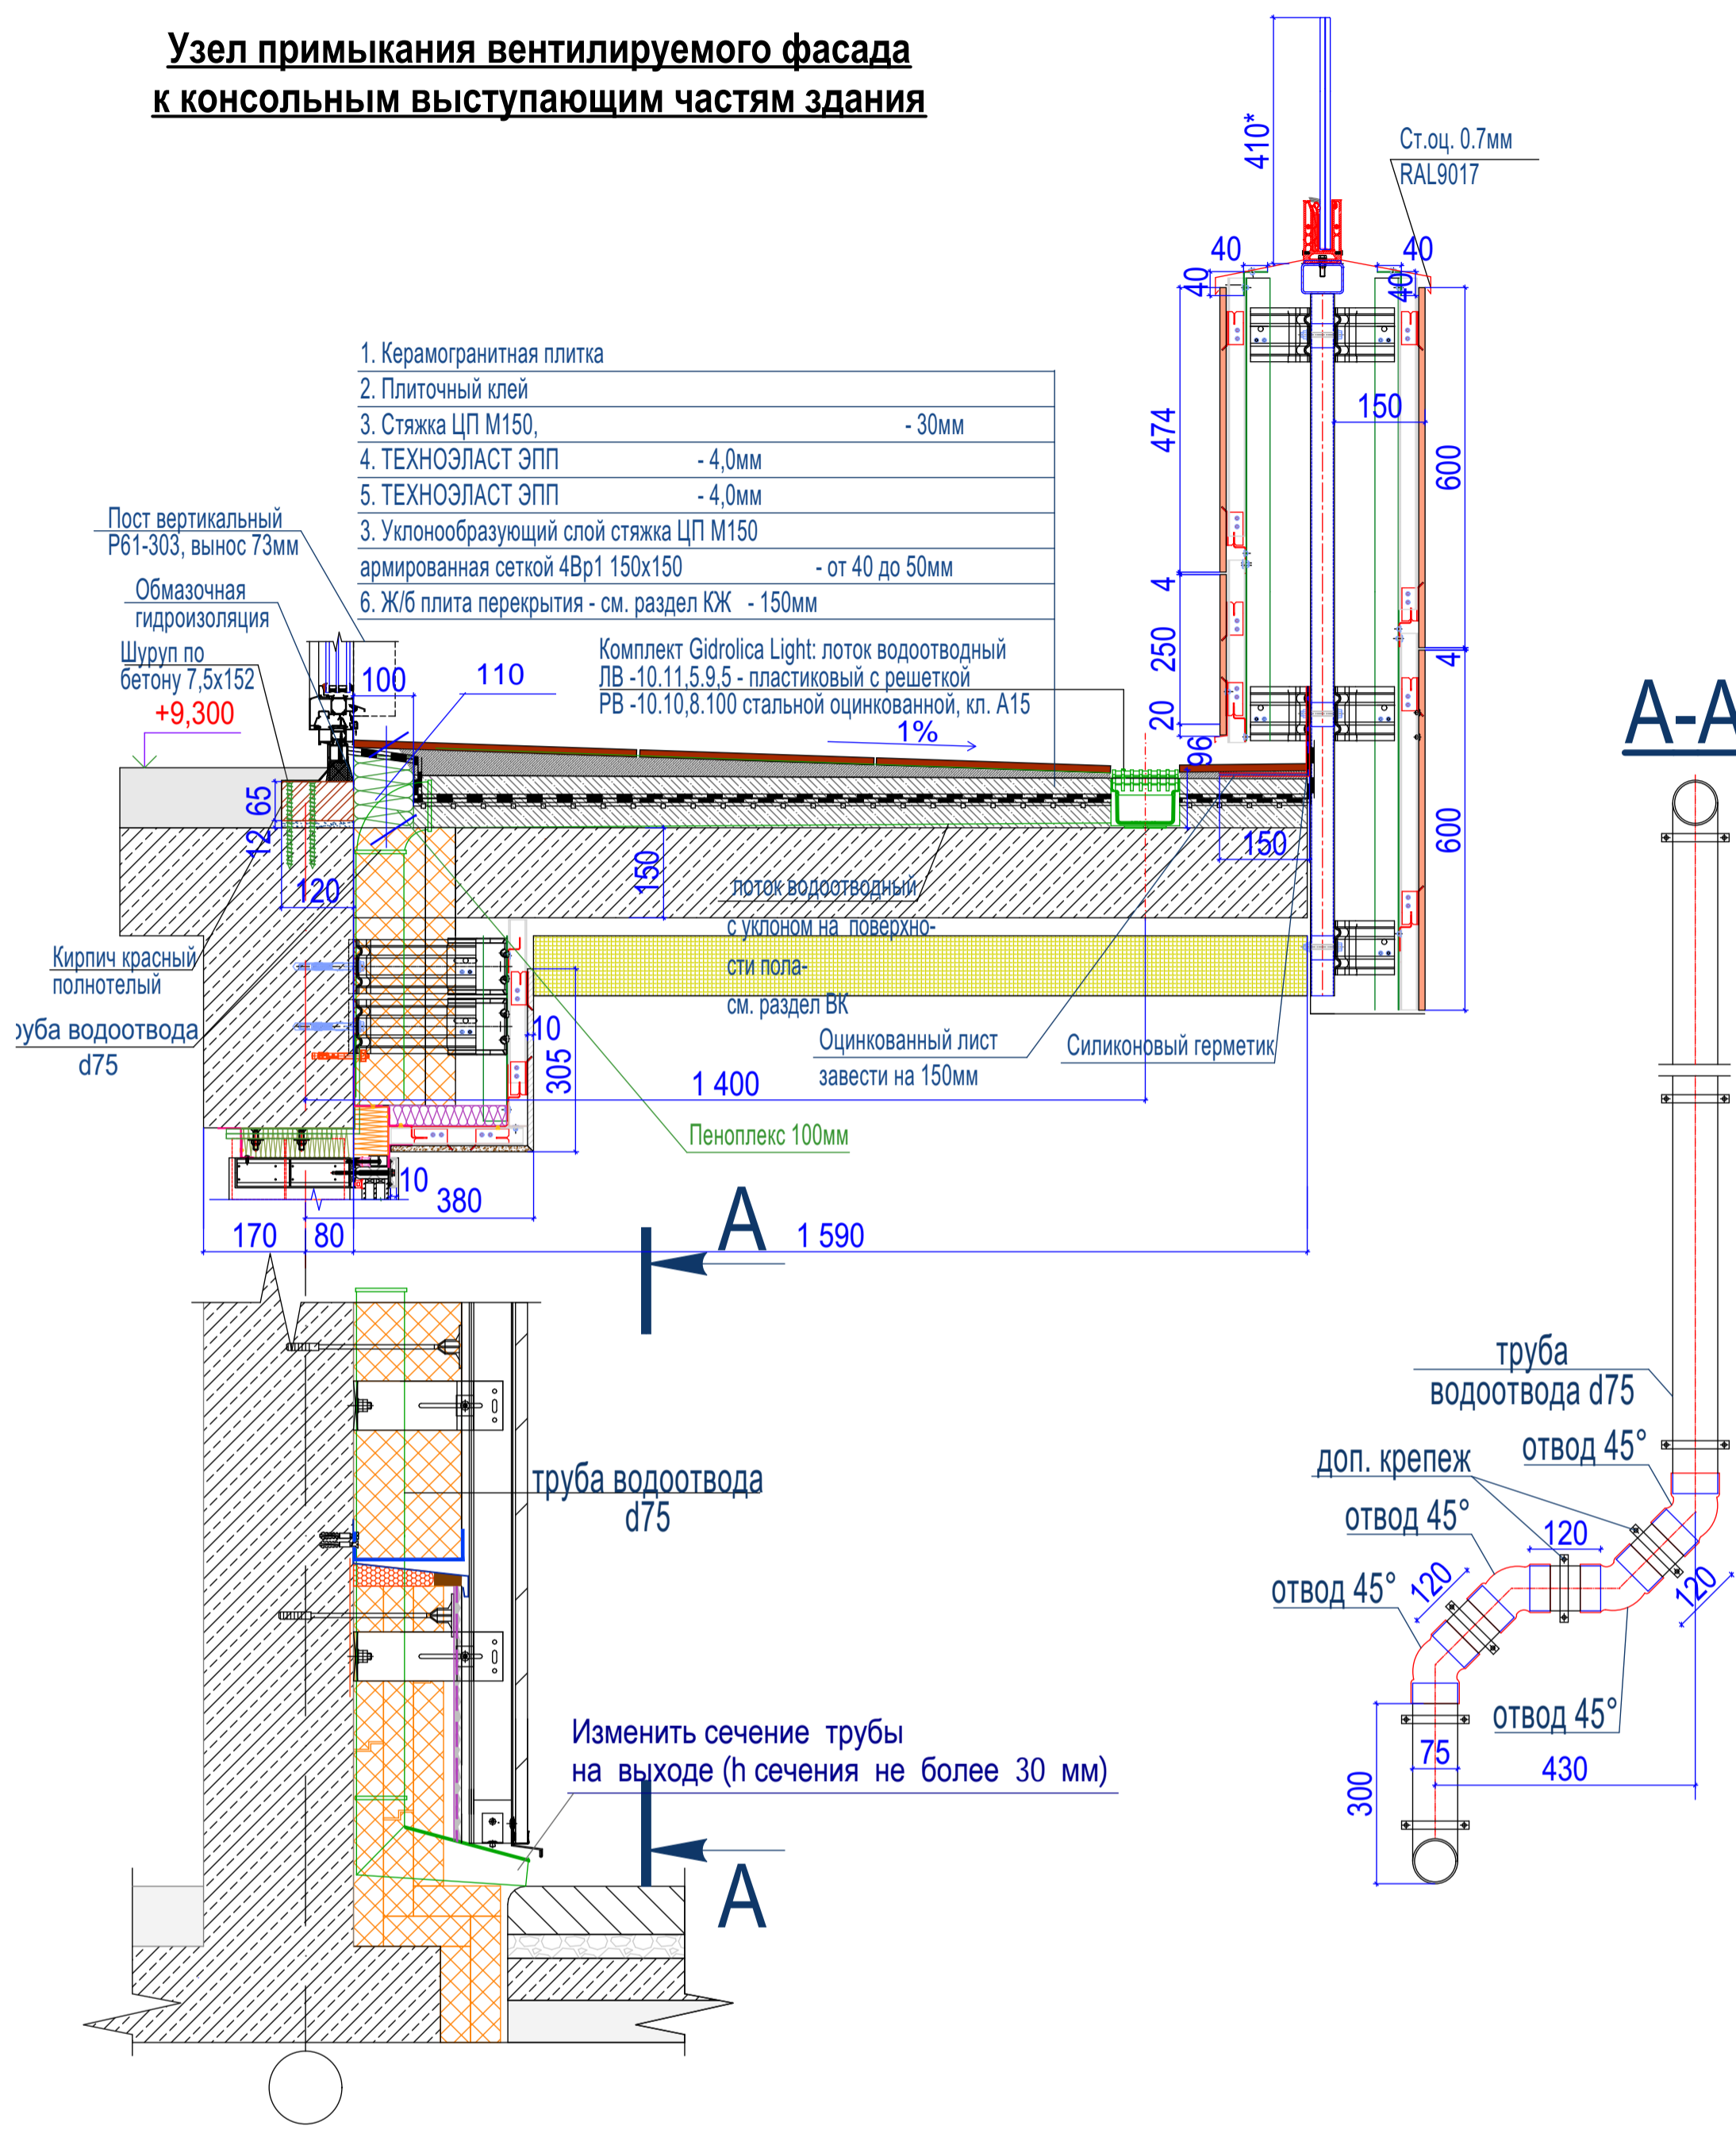


**Узел устройства межквартирного
разделения ограждением балкона**

8.2
M 1:5

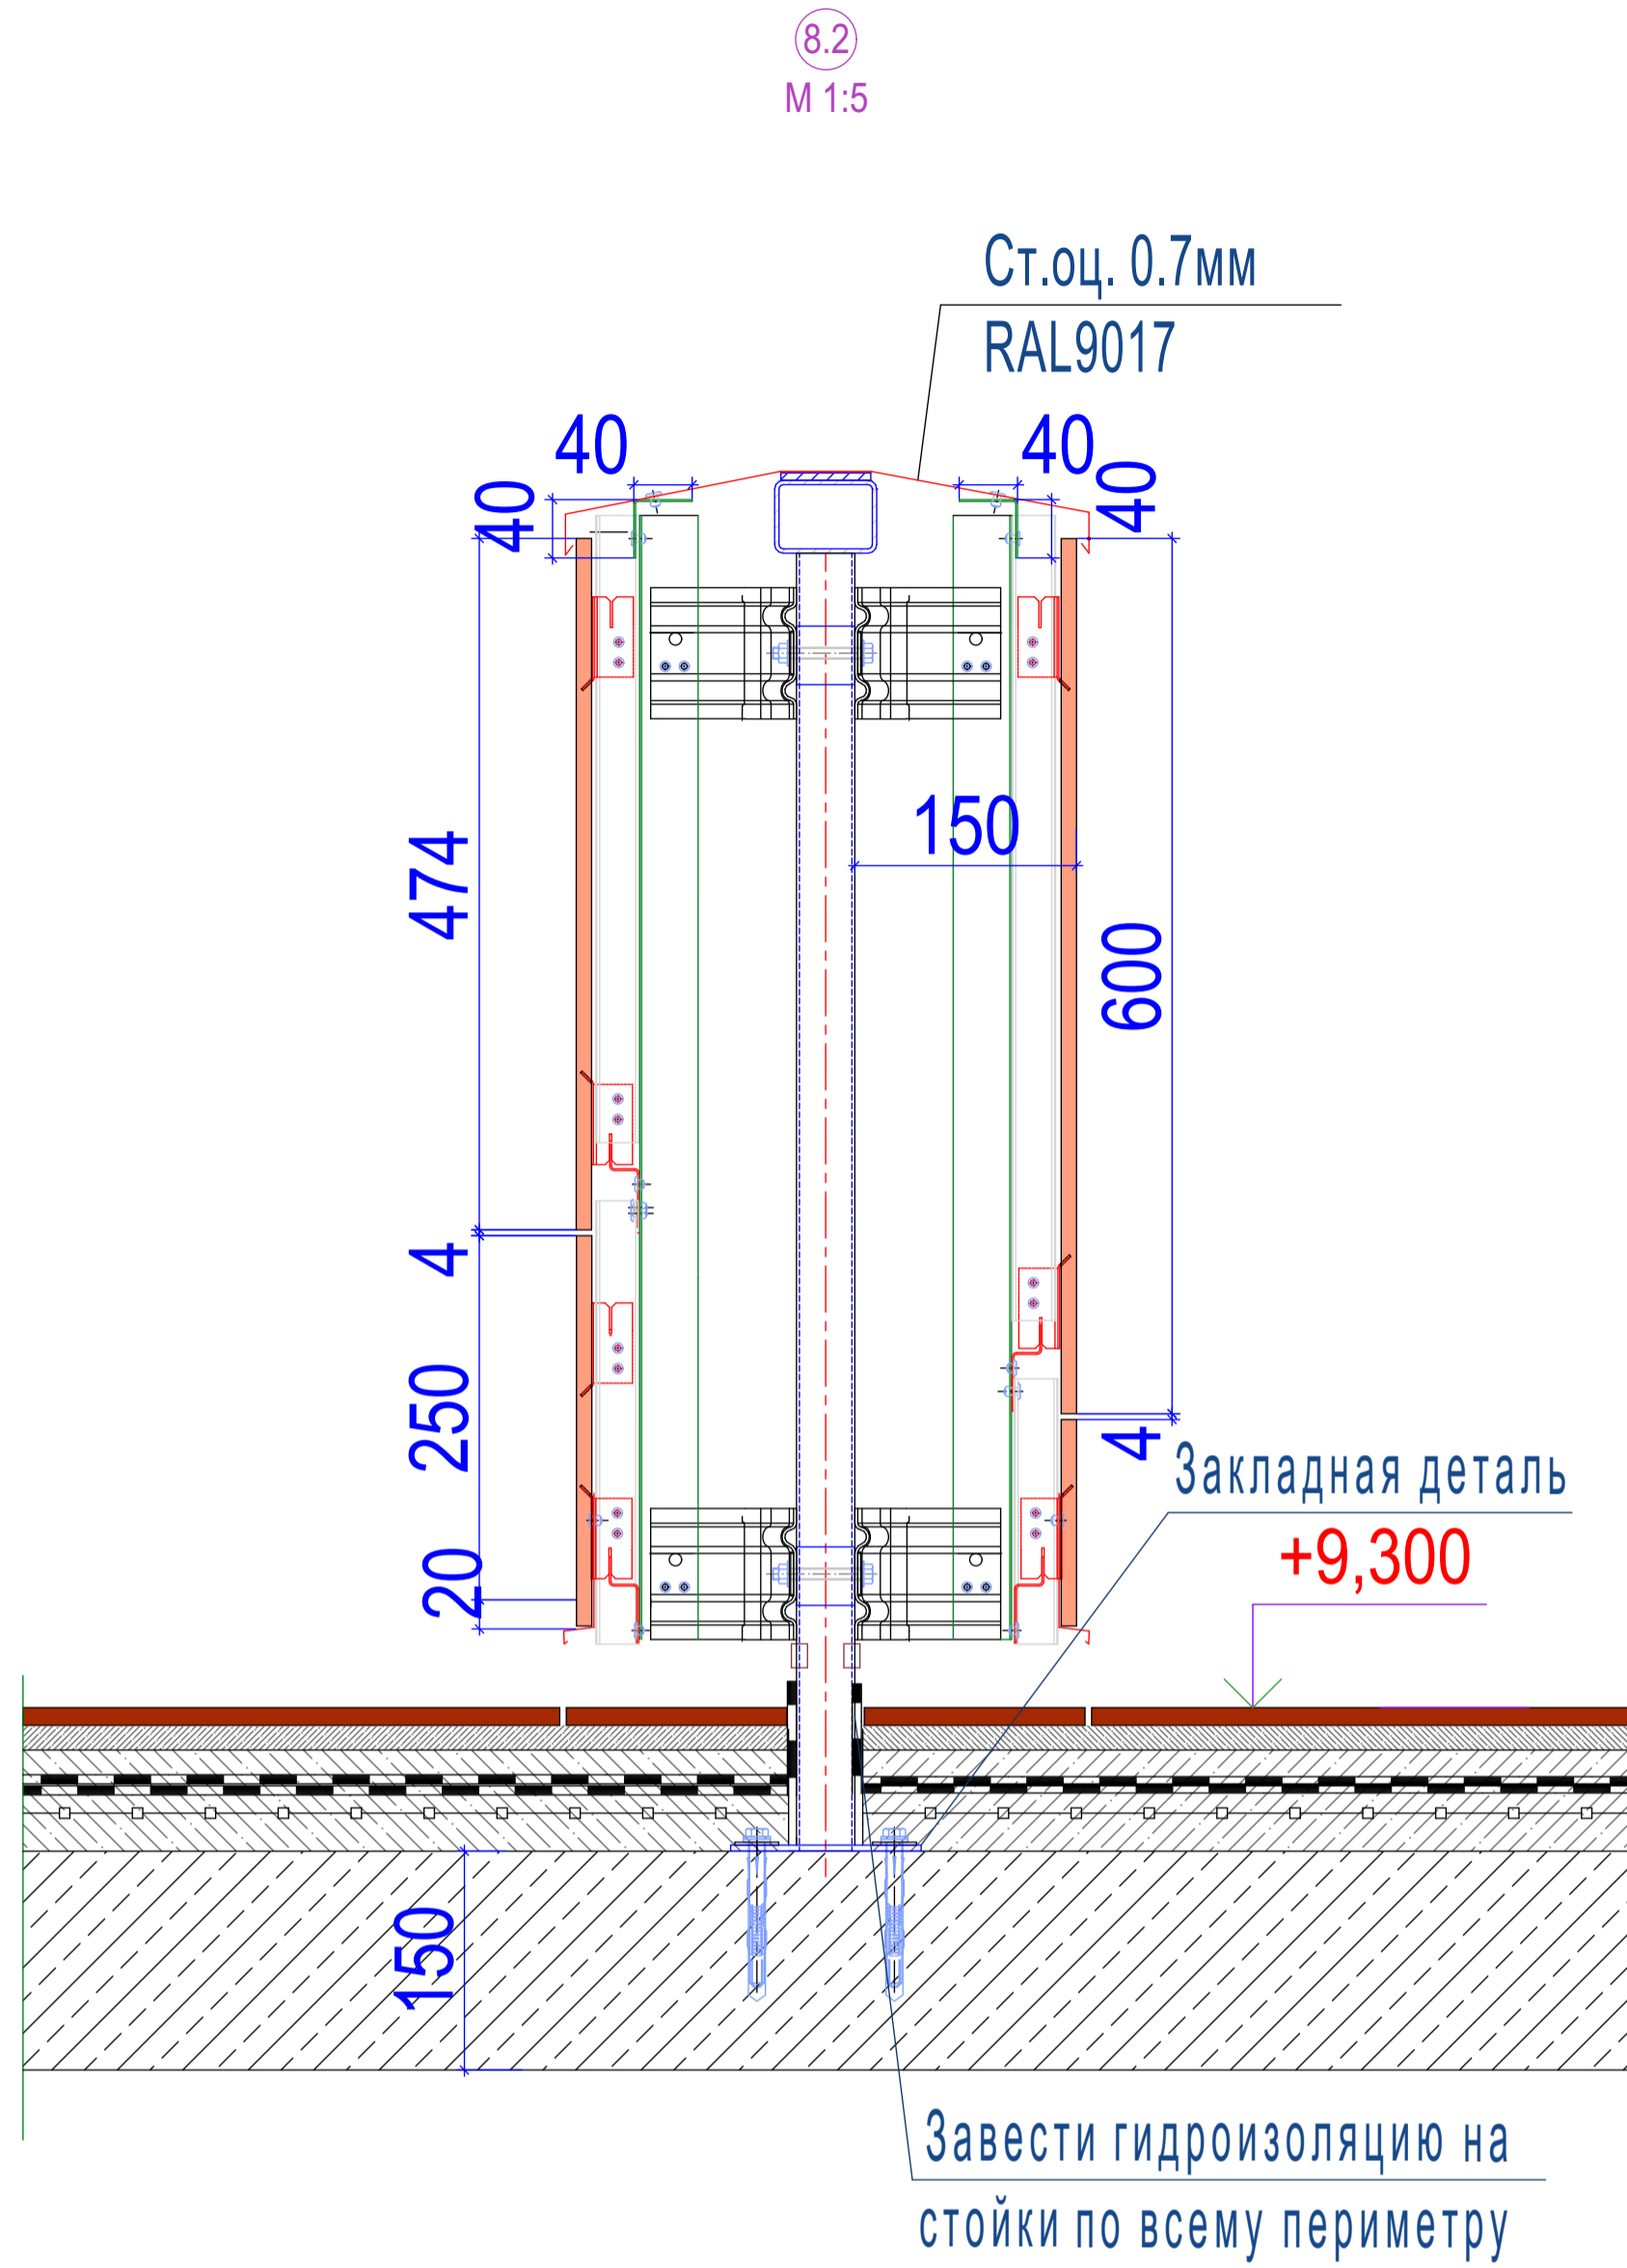

**Узел примыкания вентилируемого фасада
к консольным выступающим частям здания**

8.1
M 1:10

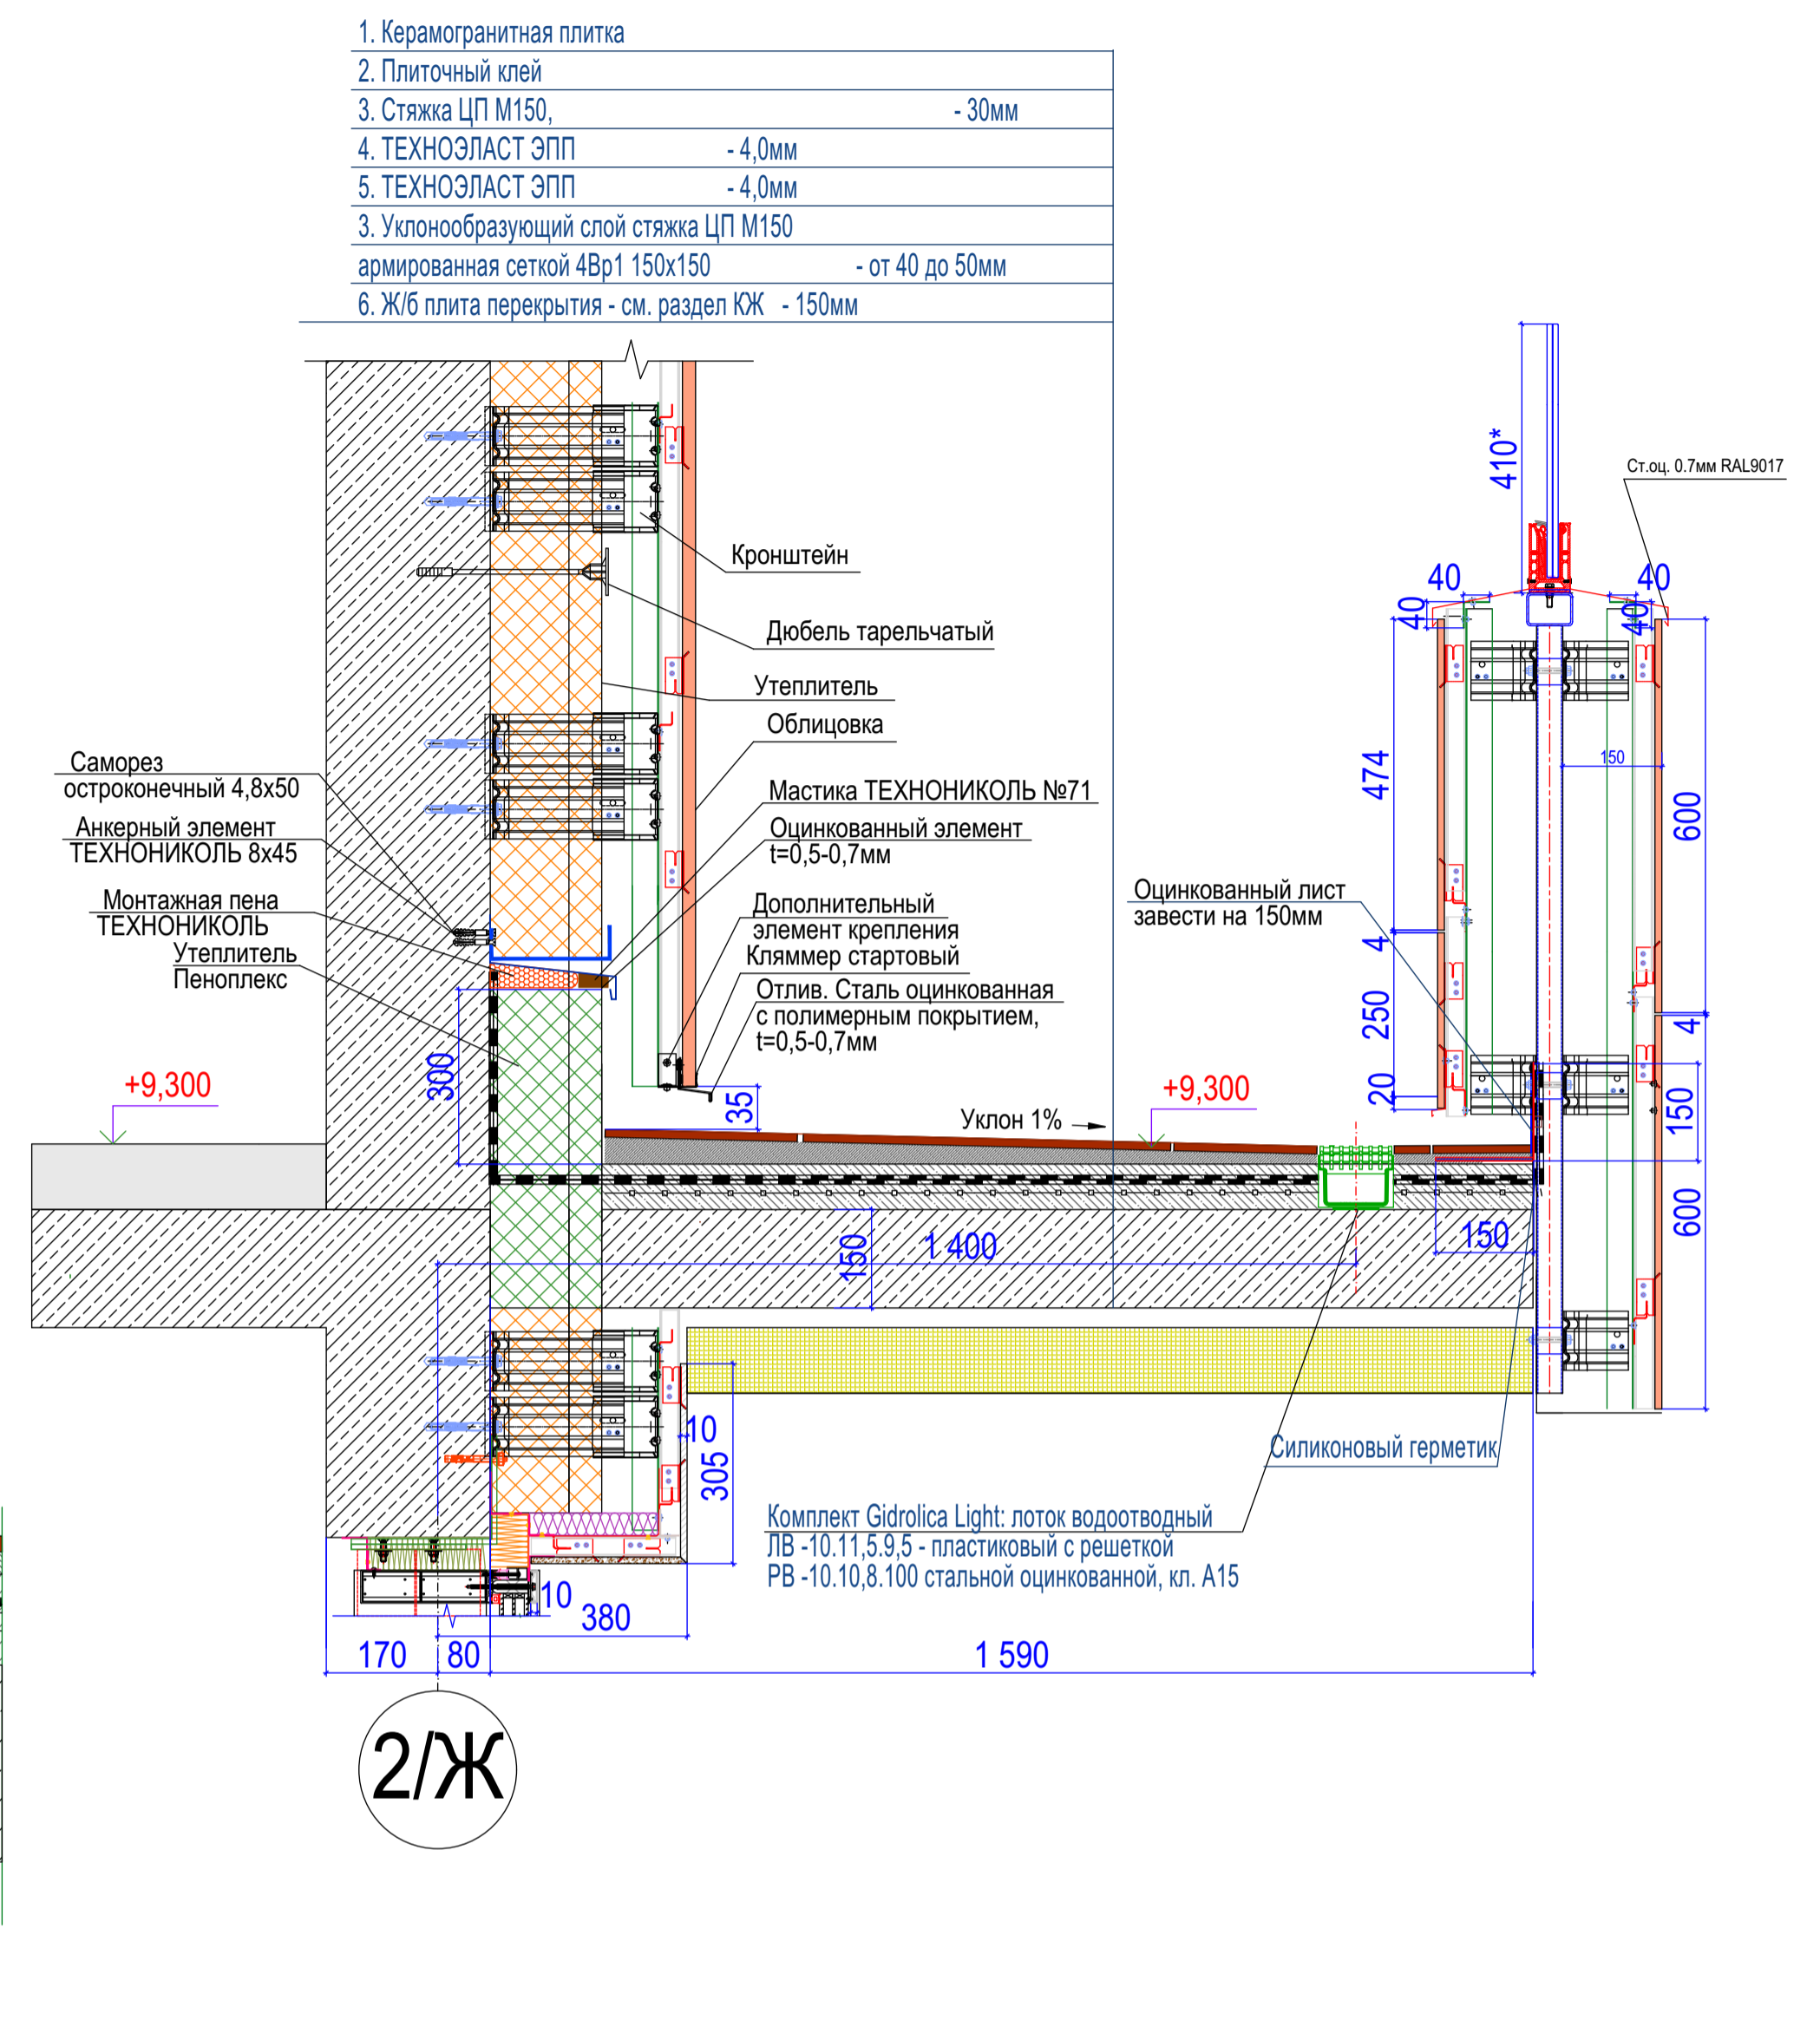

~~Схема установки пластикового лотка Light DN100~~


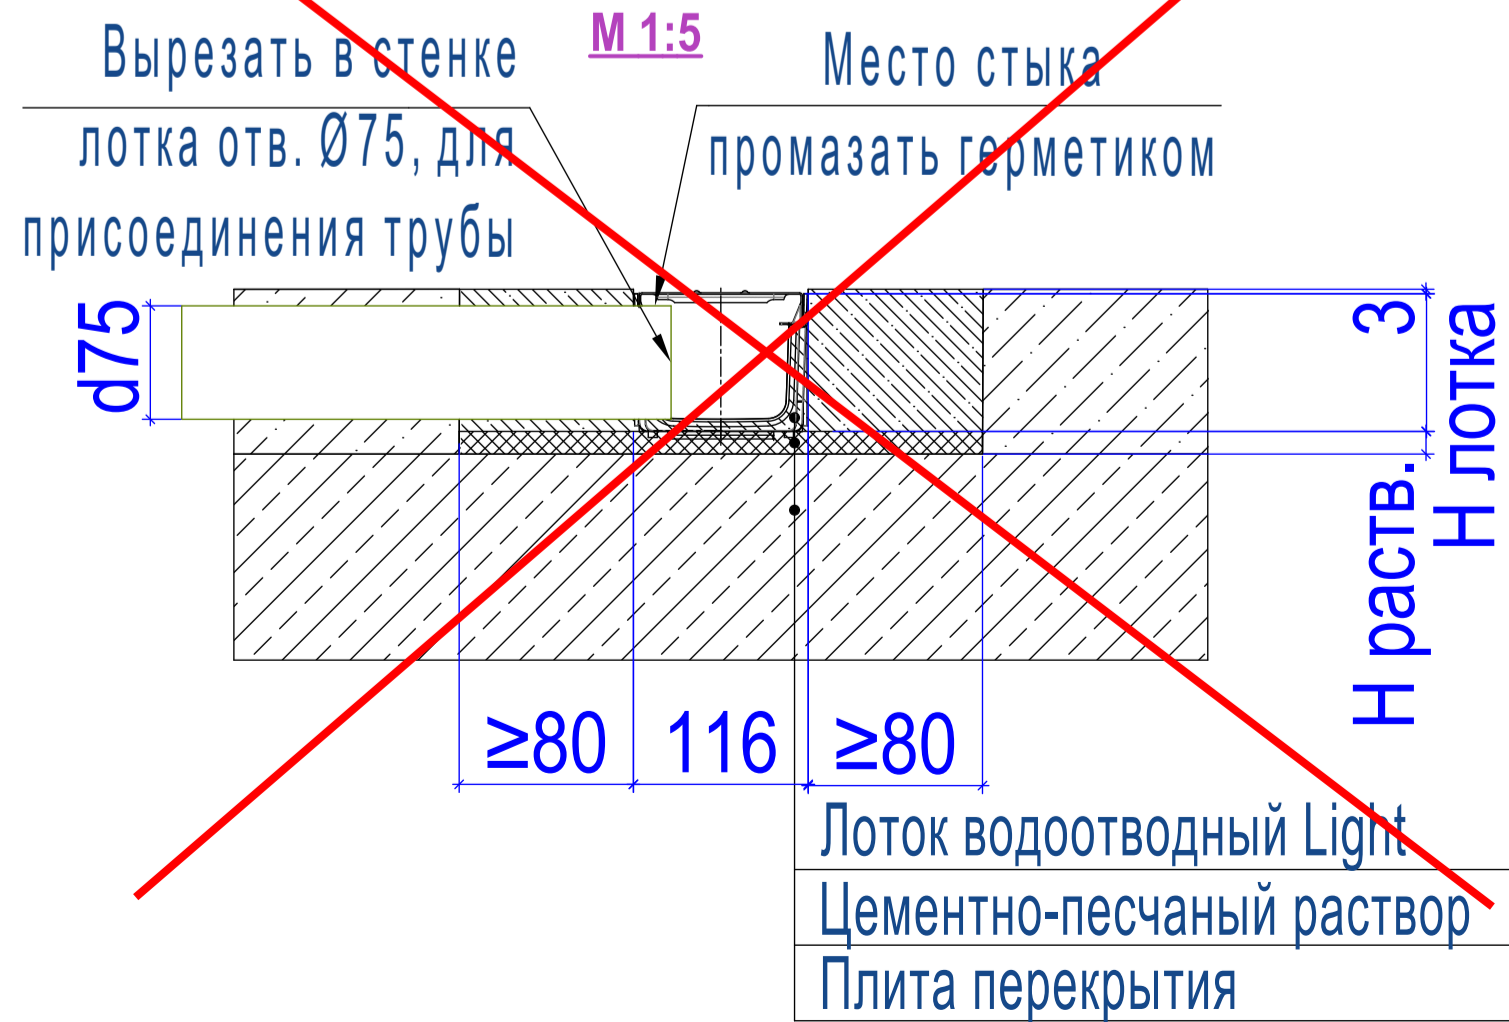


Схема установки пластикового лотка Light DN100



Узел А M 1:5
 Узел примыкания обоймы лотка к
 бетонному покрытию

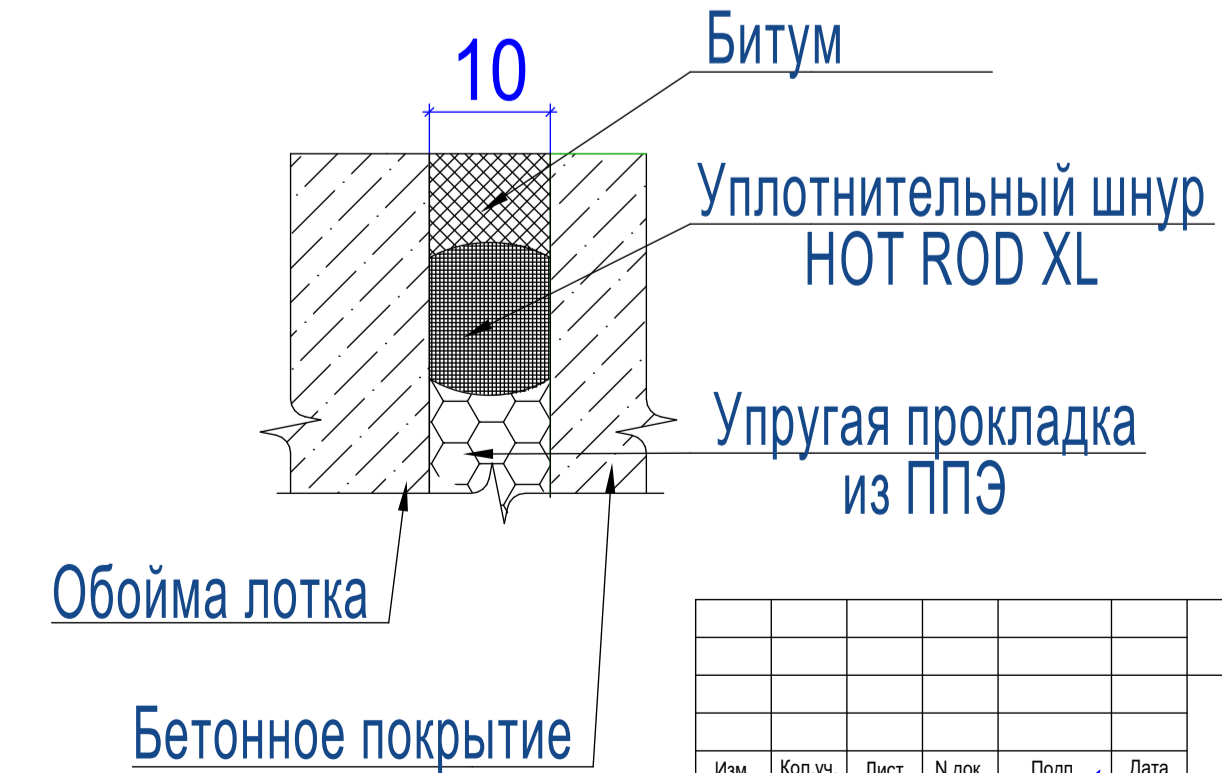

ССКп-12.2-ПИР/2022-АР					
Им.	Коп.уч.	Лист	№ док.	Подп.	Дата
Выполнил	Гетманский	11.22			11.22
Проверил	Филиппов	11.22			11.22
ГИП	Шулаков	11.22			11.22
Н.контр.	Филиппов	11.22			11.22
Многофункциональный комплекс с подземной автостоянкой и встроенно-пристроенными помещениями, расположенный по адресу: г. Москва, САО, ул. Зорге, вл. 9, корпус № 2.3, подземная автостоянка					
Рабочая документация Раздел 3 «Архитектурные решения» Корпус №2				Стадия	Лист
				Р	53
Узел примыкания вентилируемого фасада к консольным выступающим частям здания					ООО "ССК-проект" г. Москва