

ПЛАН ЭТАЖА НА ОТМ. +9.300



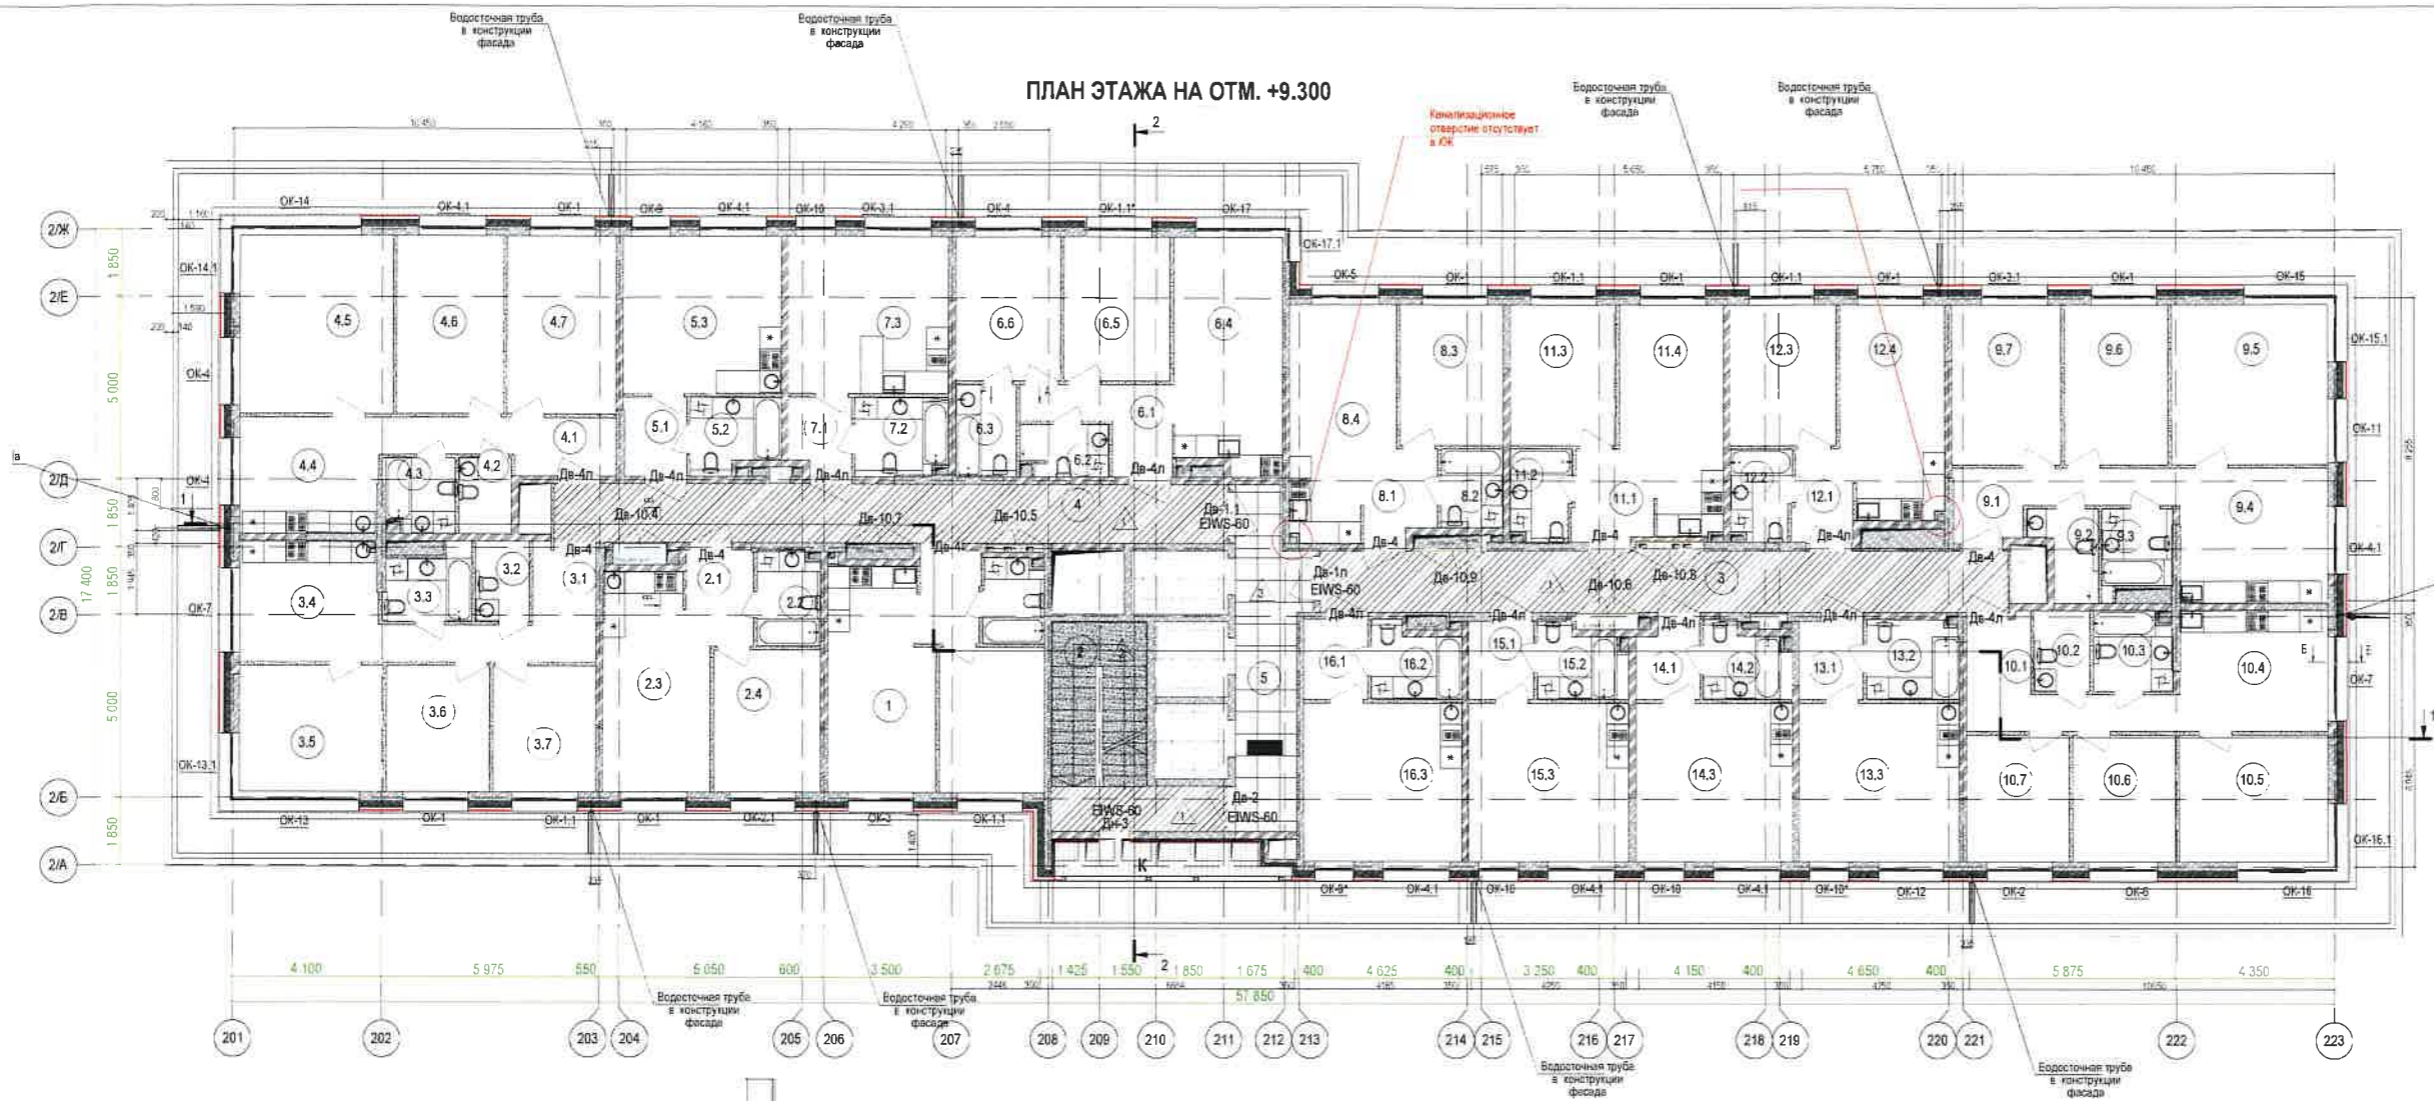


Схема размещения трубы водоотвода в конструкции фасада

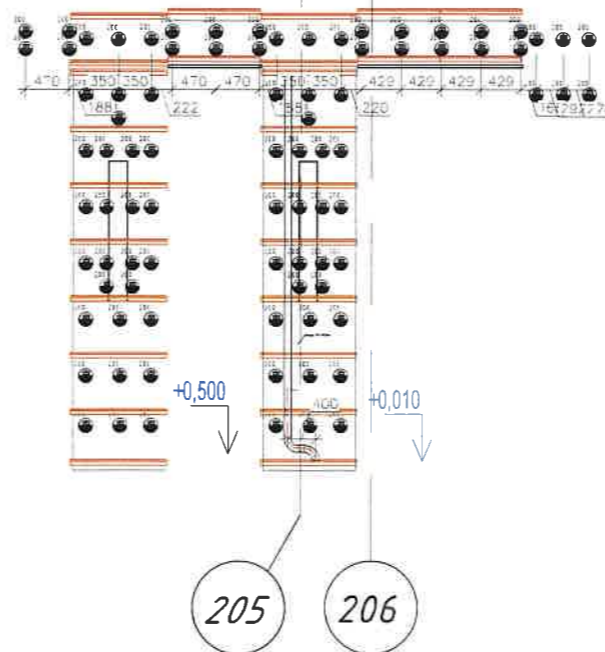

Вид трубы в плоскости фасада

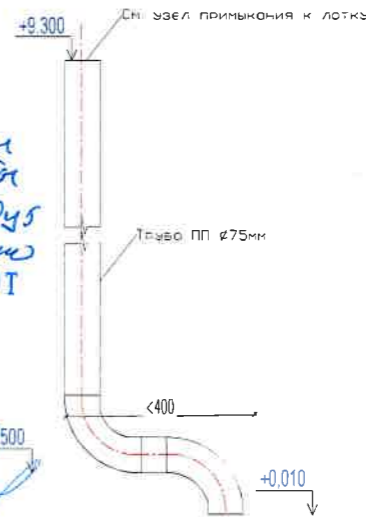

*Размещение локка и узла примыкания трубы не согласованы. Будут выполнены до окончания работ*

ООО «Святой Михаил»

03 АВГ 2023

ГИП МАМАЕВ К. П.

Имя, Фамилия, Подпись, Дата, Звание, Инв. №

ССКп-12.2-ПИР/2022-АР					
Имя	Фамилия	Лист	Дата	Подпись	Время
Выполнил	Григорьев		11.22		
Проверил	Филиппов		11.22		
ГВП	Шуляков		11.22		
И.контр.	Филиппов		11.22		

Мультифункциональный комплекс с подземной автостоянкой и встроенно-пристроенными помещениями, расположенный по адресу г. Москва САО ул. Зорге вл. 9 корпус № 2,3 подземная автостоянка

Рабочая документация  
Раздел 3 «Архитектурные решения»  
Корпус №2

План этажа на отм. +9.300

Студия Лист Листов  
Р 20

ООО «ССК-Гриет» г. Москва