Схема подкрановых конструкций в осях Г–Д

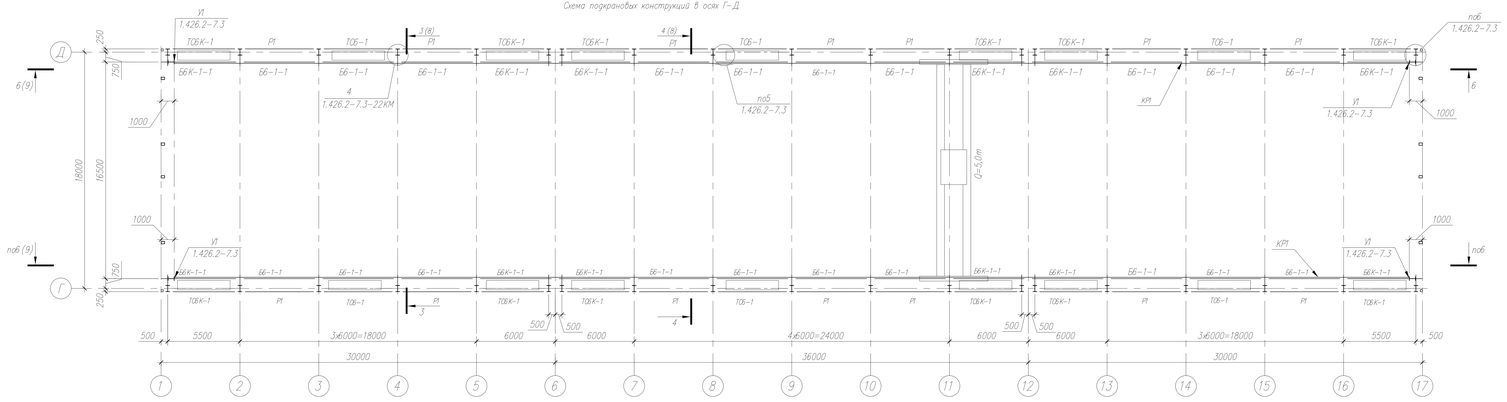

Схема подкрановых конструкций в осях А–В

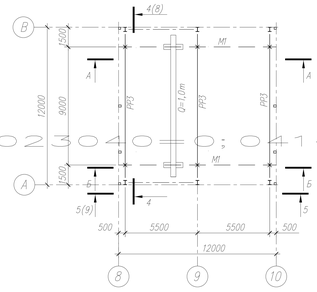

А – А

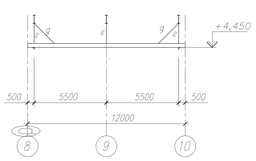

Б – Б

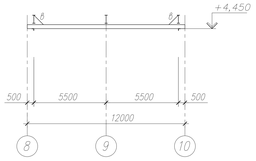

Ведомость элементов см.лист 8.

						1549/1–НП–1.09–КМ	
						Уральский калийный комбинат. Соединительный железнодорожный путь и объекты железнодорожного транспорта станции «Палашерия»	
Изм.	Кол.уч.	Лист	№ док.	Подп.	Дата		
Разработал		Манаскин			01.12.15	Станция «Палашерия». Здание зокрытого пункта текущего ремонта вагонов	Стадия: Р; Лист: 5; Листов:
Проверил		Григорьев			01.12.15		
Н. контр.		Пашков			01.12.15	Схема подкрановых конструкций в осях Г–Д и в осях А–В.	ЗАО «ВОСТСИБТРАНСПРОЕКТ»

Согласовано

Инв.№подл. | Подп. и дата | Взам.инв.№

Согласовано

Копировал