
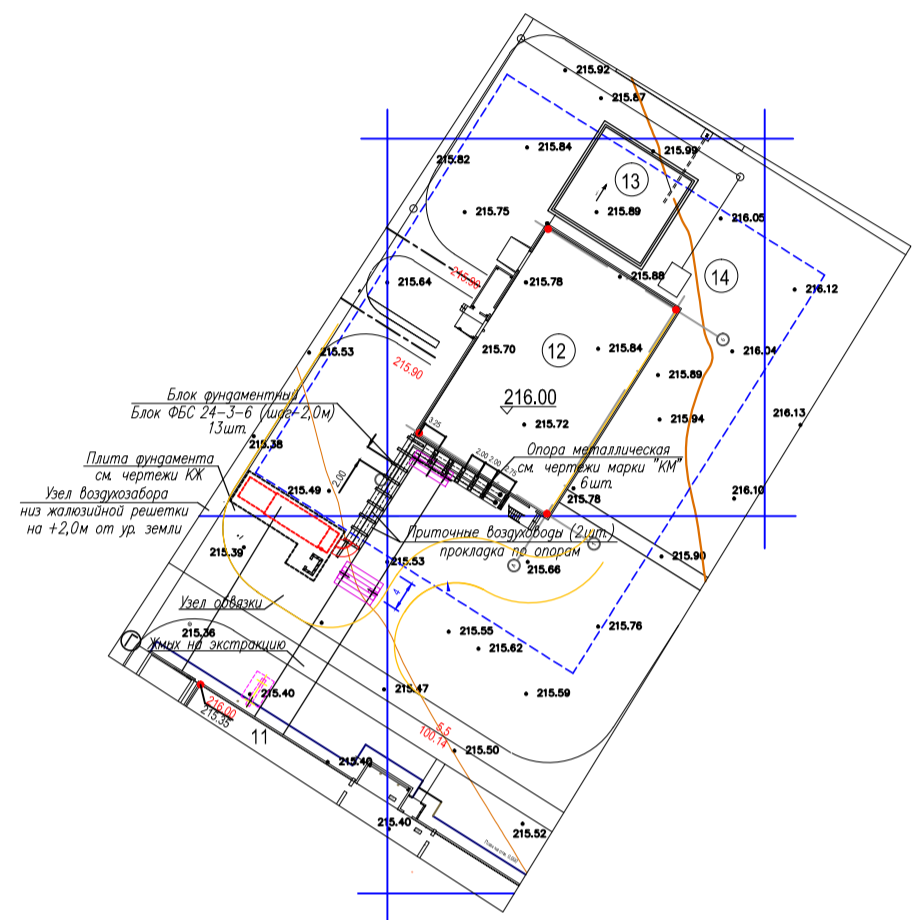


линия сводов с листом 2.1
 граница сводов с листом 2

C

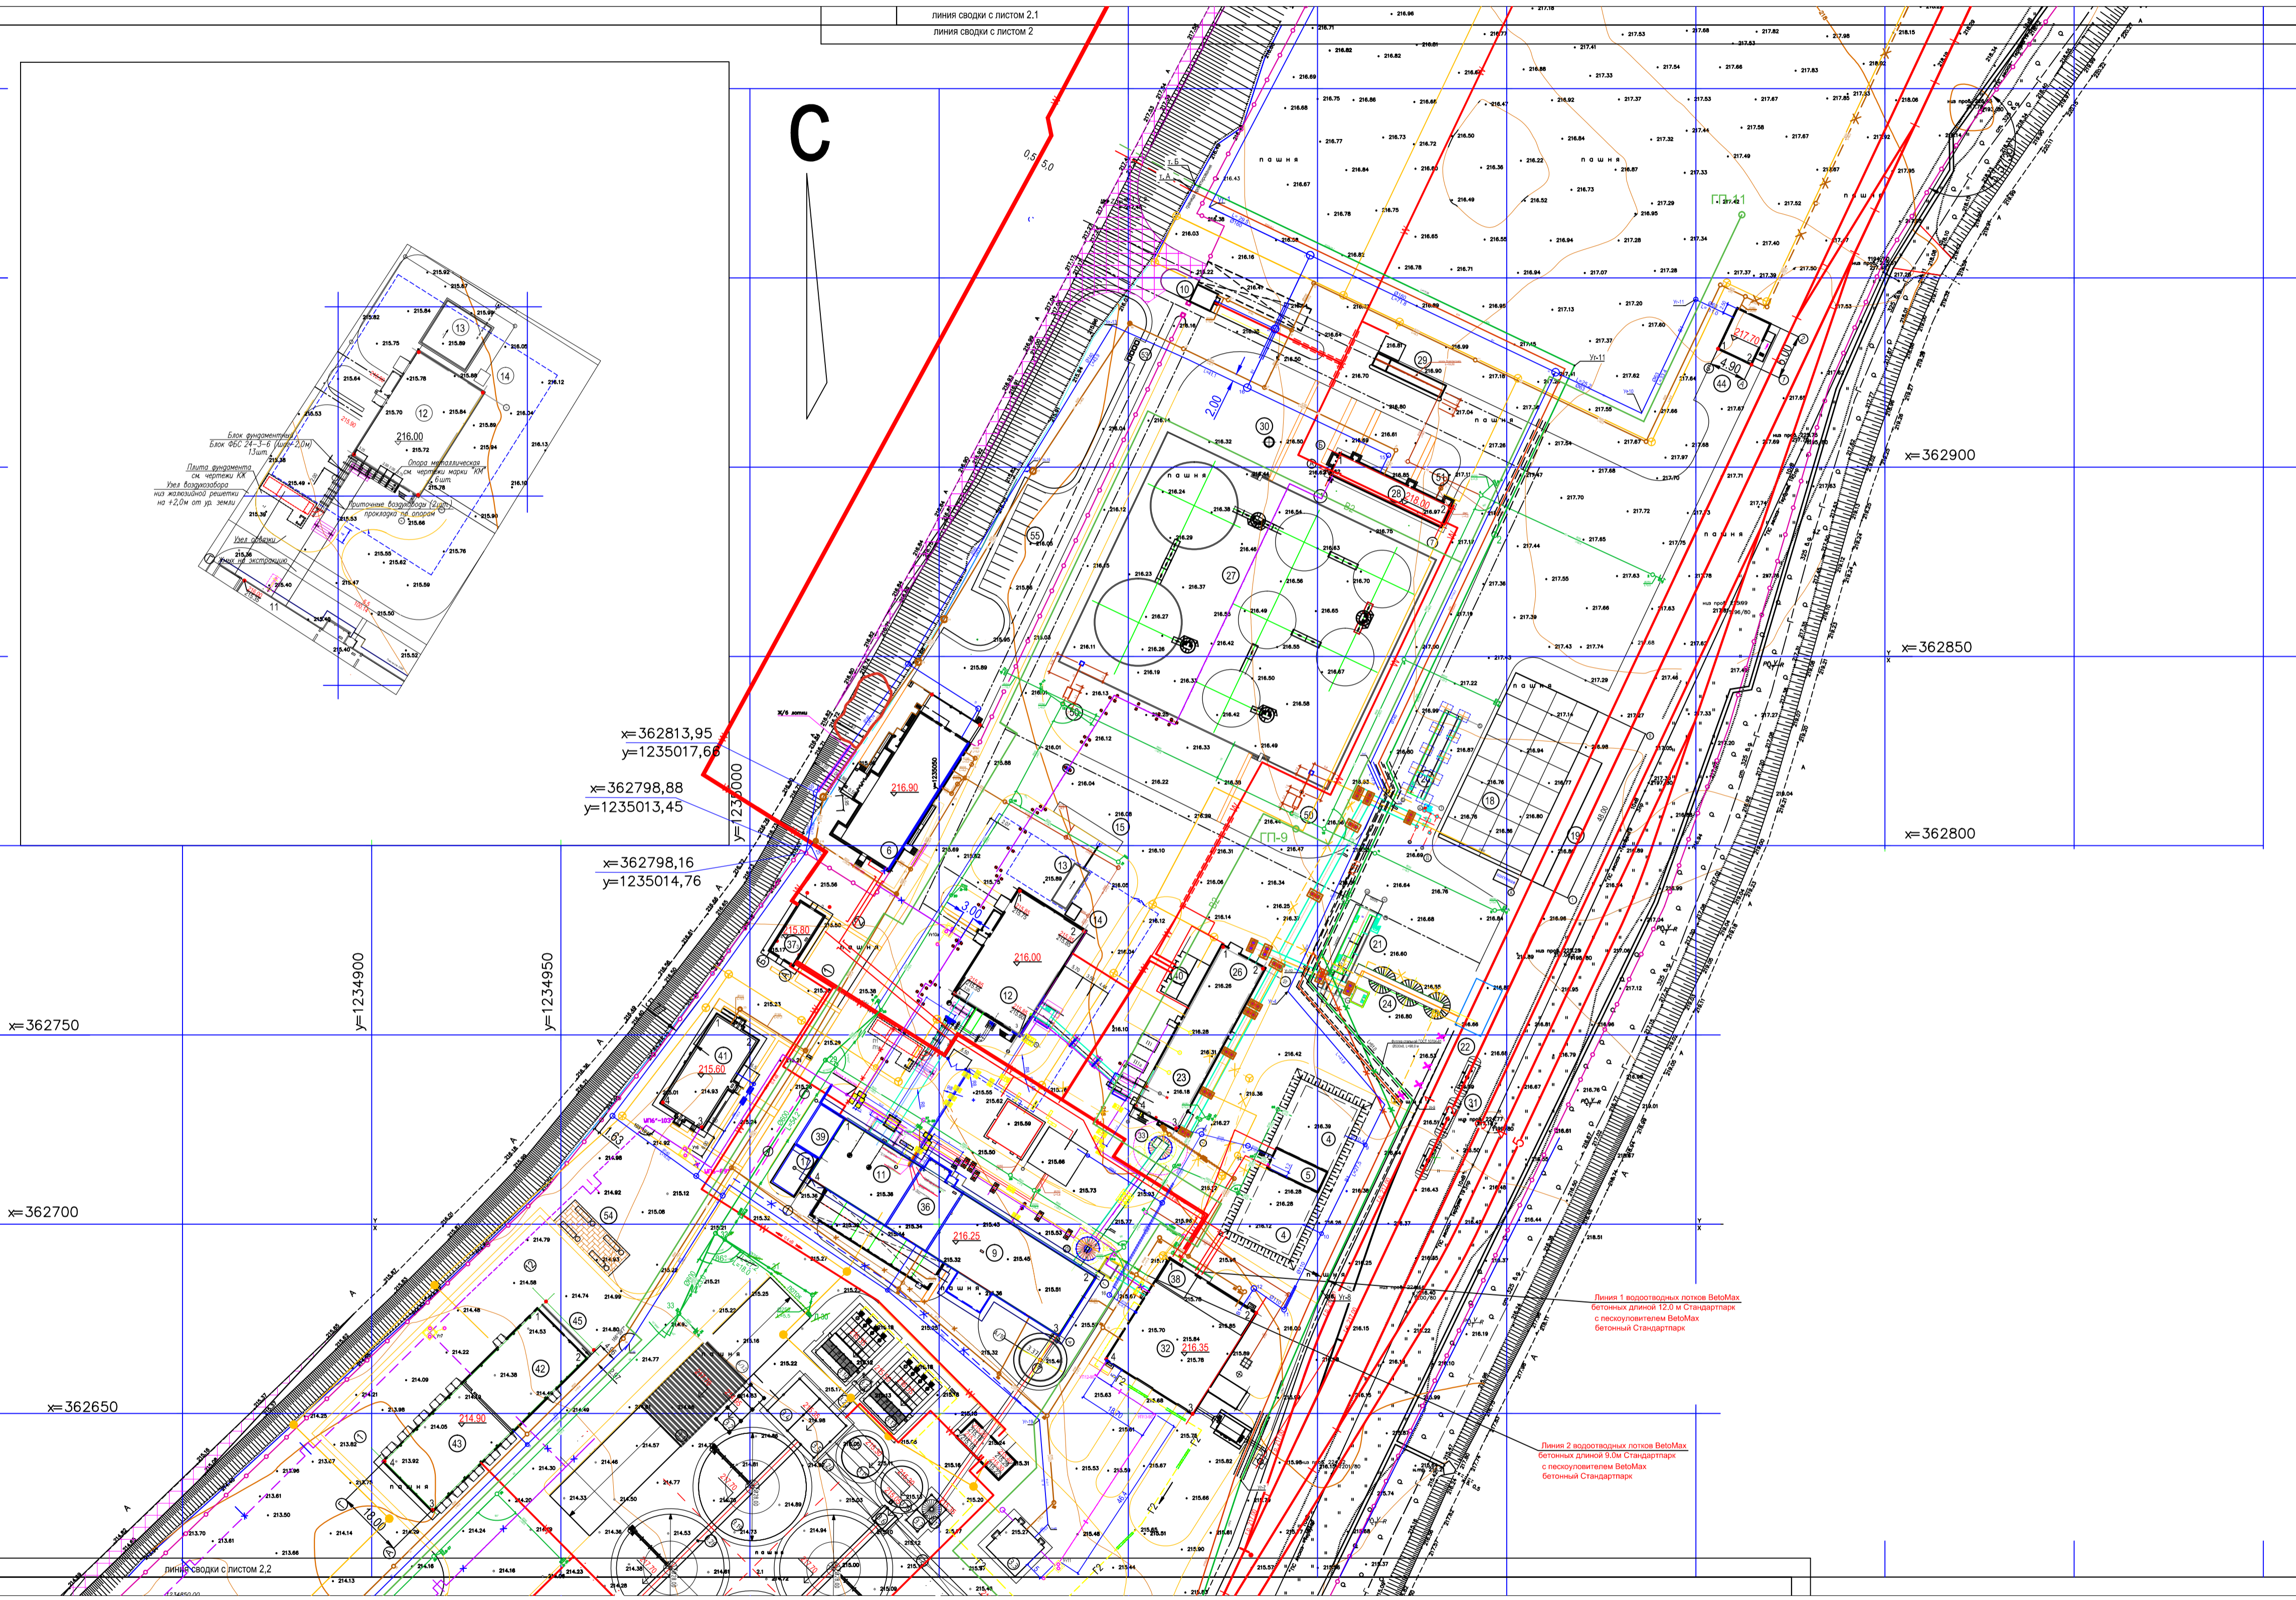

x=362813,95
y=1235017,66
 x=362798,88
y=1235013,45
 x=362798,16
y=1235014,76

x=362900
 x=362850
 x=362800

x=362750
 x=362700
 x=362650

y=1234900
 y=1234950

Примечание:
 1. Съёмка выполнена с пунктов ГРО.
 2. Размеры указаны в м.
 3. Система координат – местная МСК-48.
 4. Система высот – Балтийская.

Линия 1 водопроводных лотков ВейМах
 бетонная длиной 12,9 м Стандартная
 с поперечными ВейМах
 бетонный Стандартный

Линия 2 водопроводных лотков ВейМах
 бетонная длиной 9,0 м Стандартная
 с поперечными ВейМах
 бетонный Стандартный

					01/3-ГП					
					Комплекс по хранению и переработке зерновых и масличных культур ООО РУ ППТ "Тербунь" Липецкой области					
Изм.	Коп.	Лист	№ док	Подпись	Дата	Схема планировочной организации земельного участка	Стадия	Лист	Листов	
Разработал	Александров						P	6.2		
Проверил	Медведь									
Н.контр.	Бойко									
					Схема инженерных сетей			ООО "ХПИ"		