


Организация шин собственных нужд

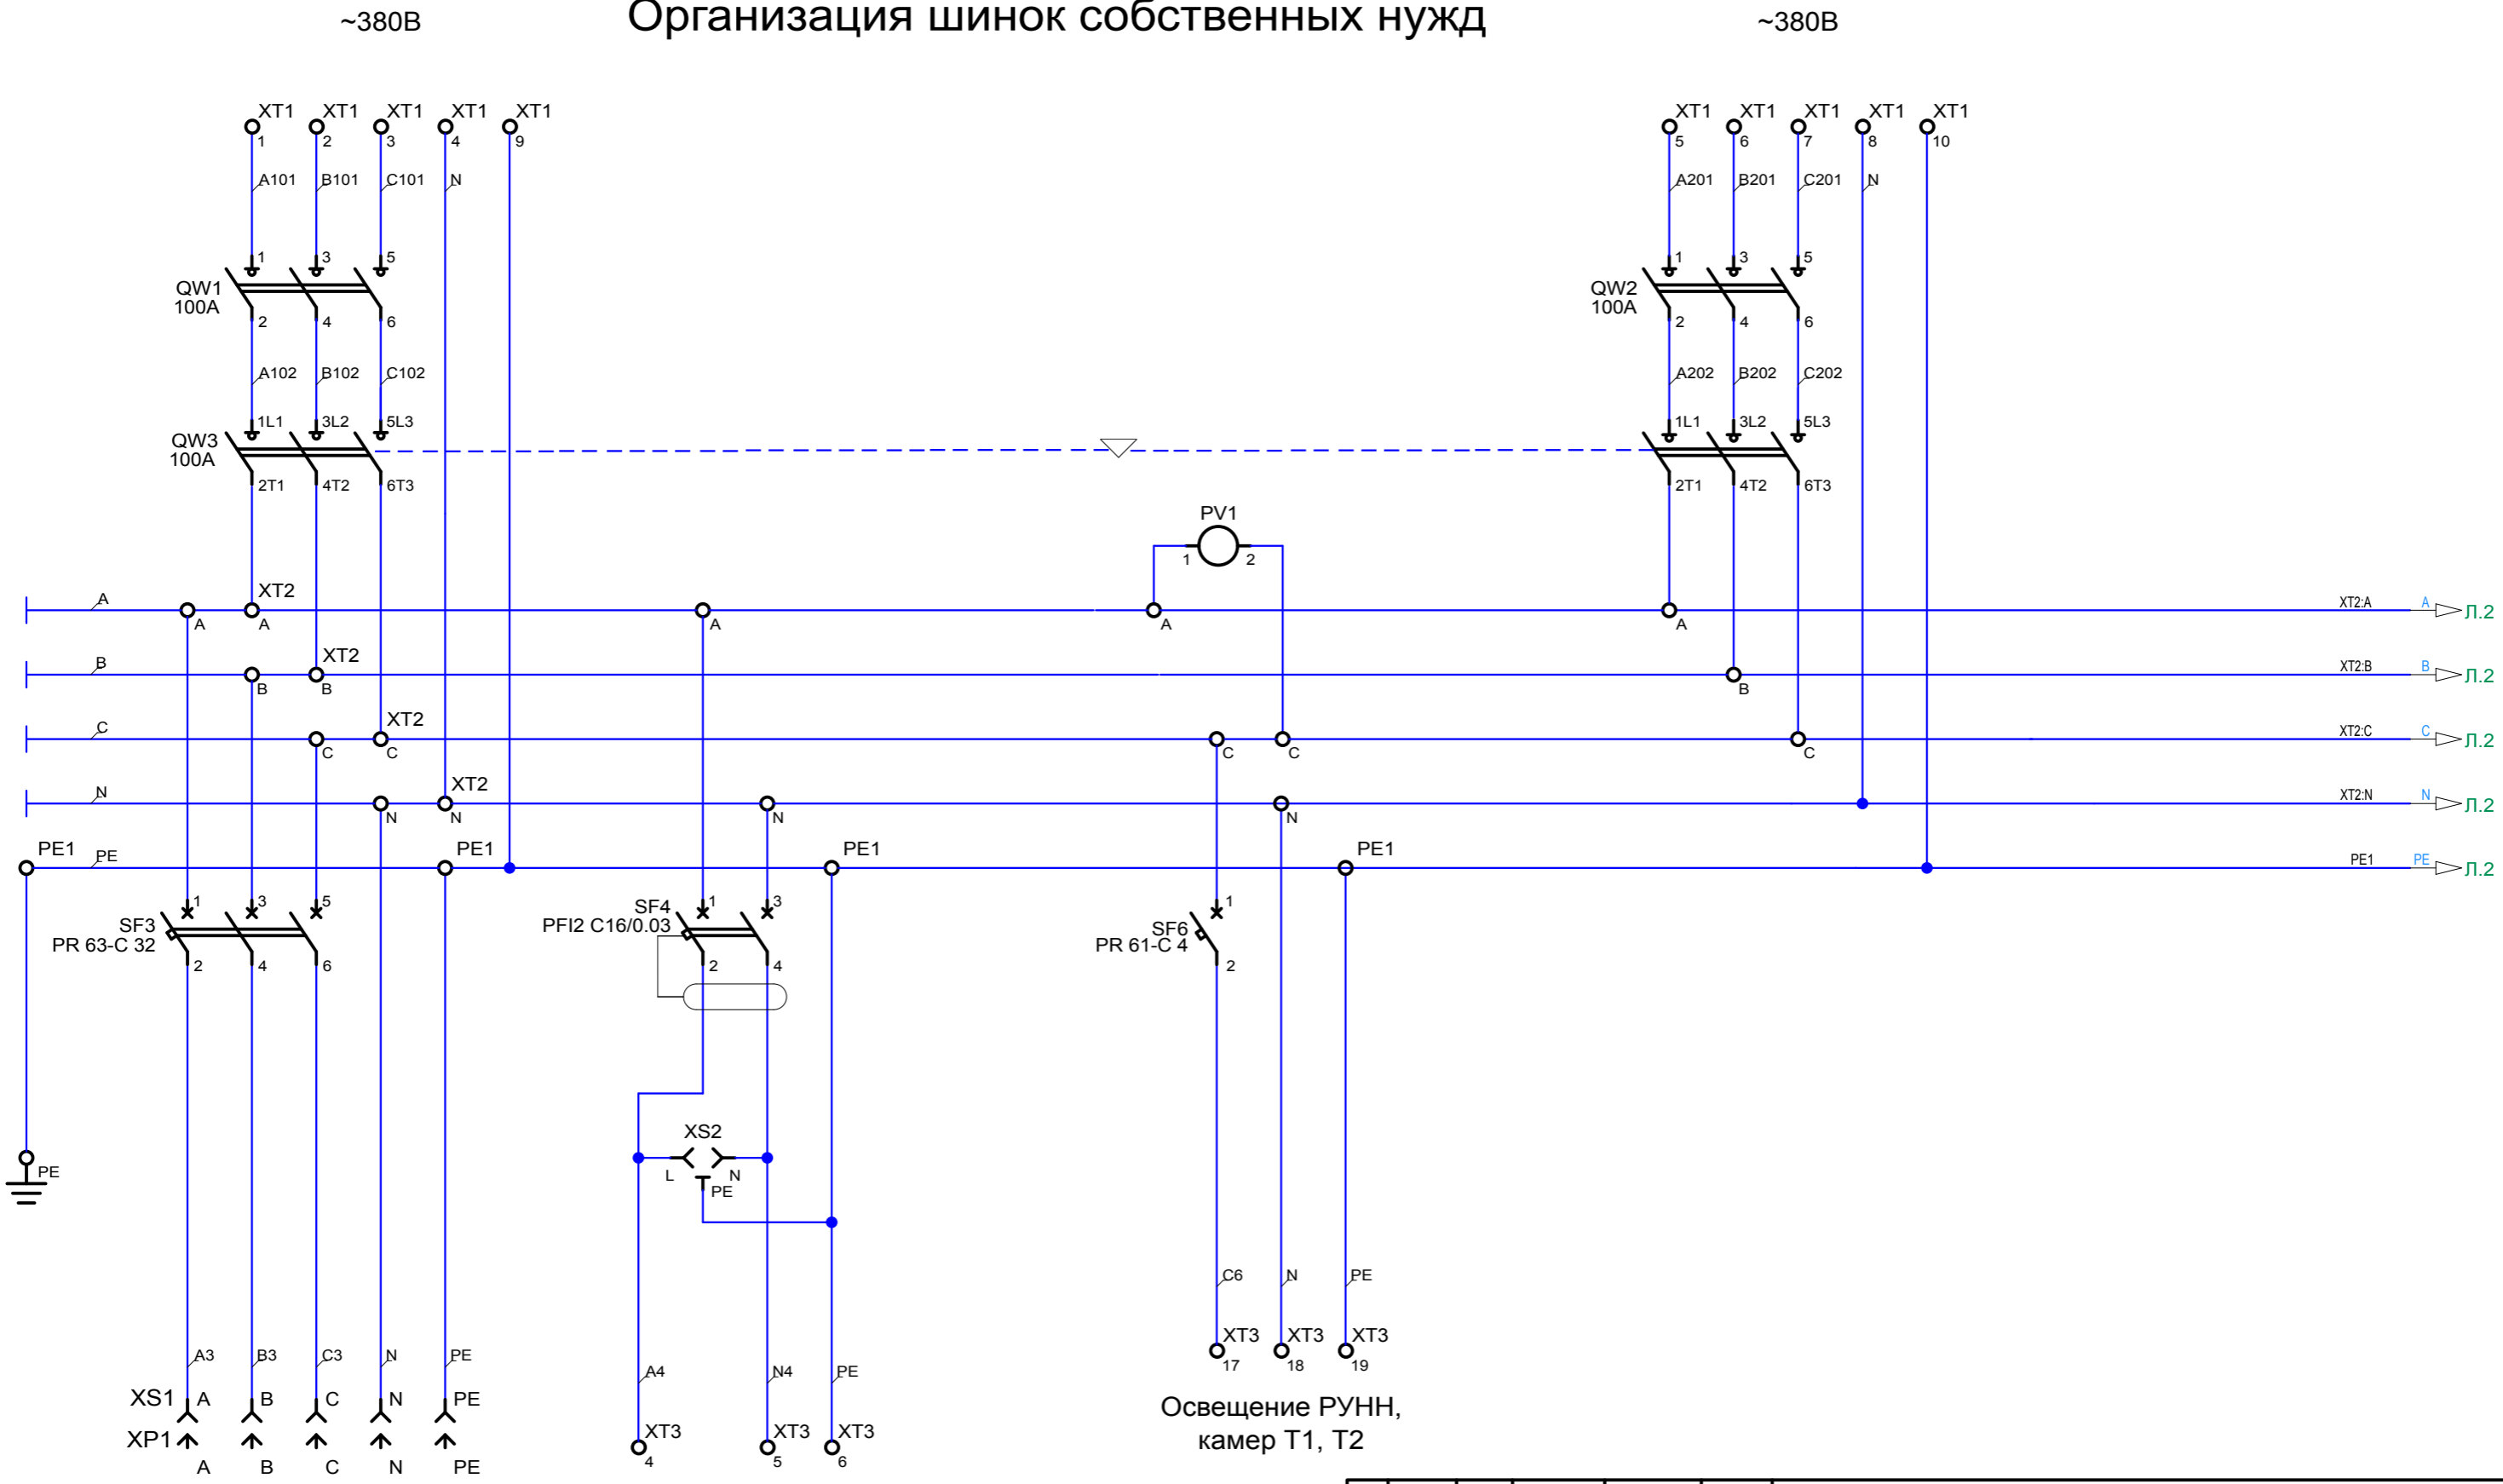


Розетка ~380В


Розетки РУНН ~220В

Освещение РУНН, камер Т1, Т2

Согласовано			
Взам. инв. №			
Подпись и дата			
Инв. № подл.			


						ЯСН.100.1.3.10.000-Э3			
						ОАО "Рыбинская городская электросеть". Замена оборудования трансформаторной подстанции №372.			
Изм.	Кол.уч.	Лист	№ докум.	Подпись	Дата	РУ-0,4 кВ. Цепи ящика собственных нужд.	Стадия	Лист	Листов
Разраб.	Сахно						Р	1	7
Провер.									
Т.контр.									
ГИП						Схема электрическая принципиальная	 000 "ЯЭТЗ"		
Н.контр.									
Утв.									

Согласовано					Взам. инв. №		Подпись и дата		Инв. № подл.	

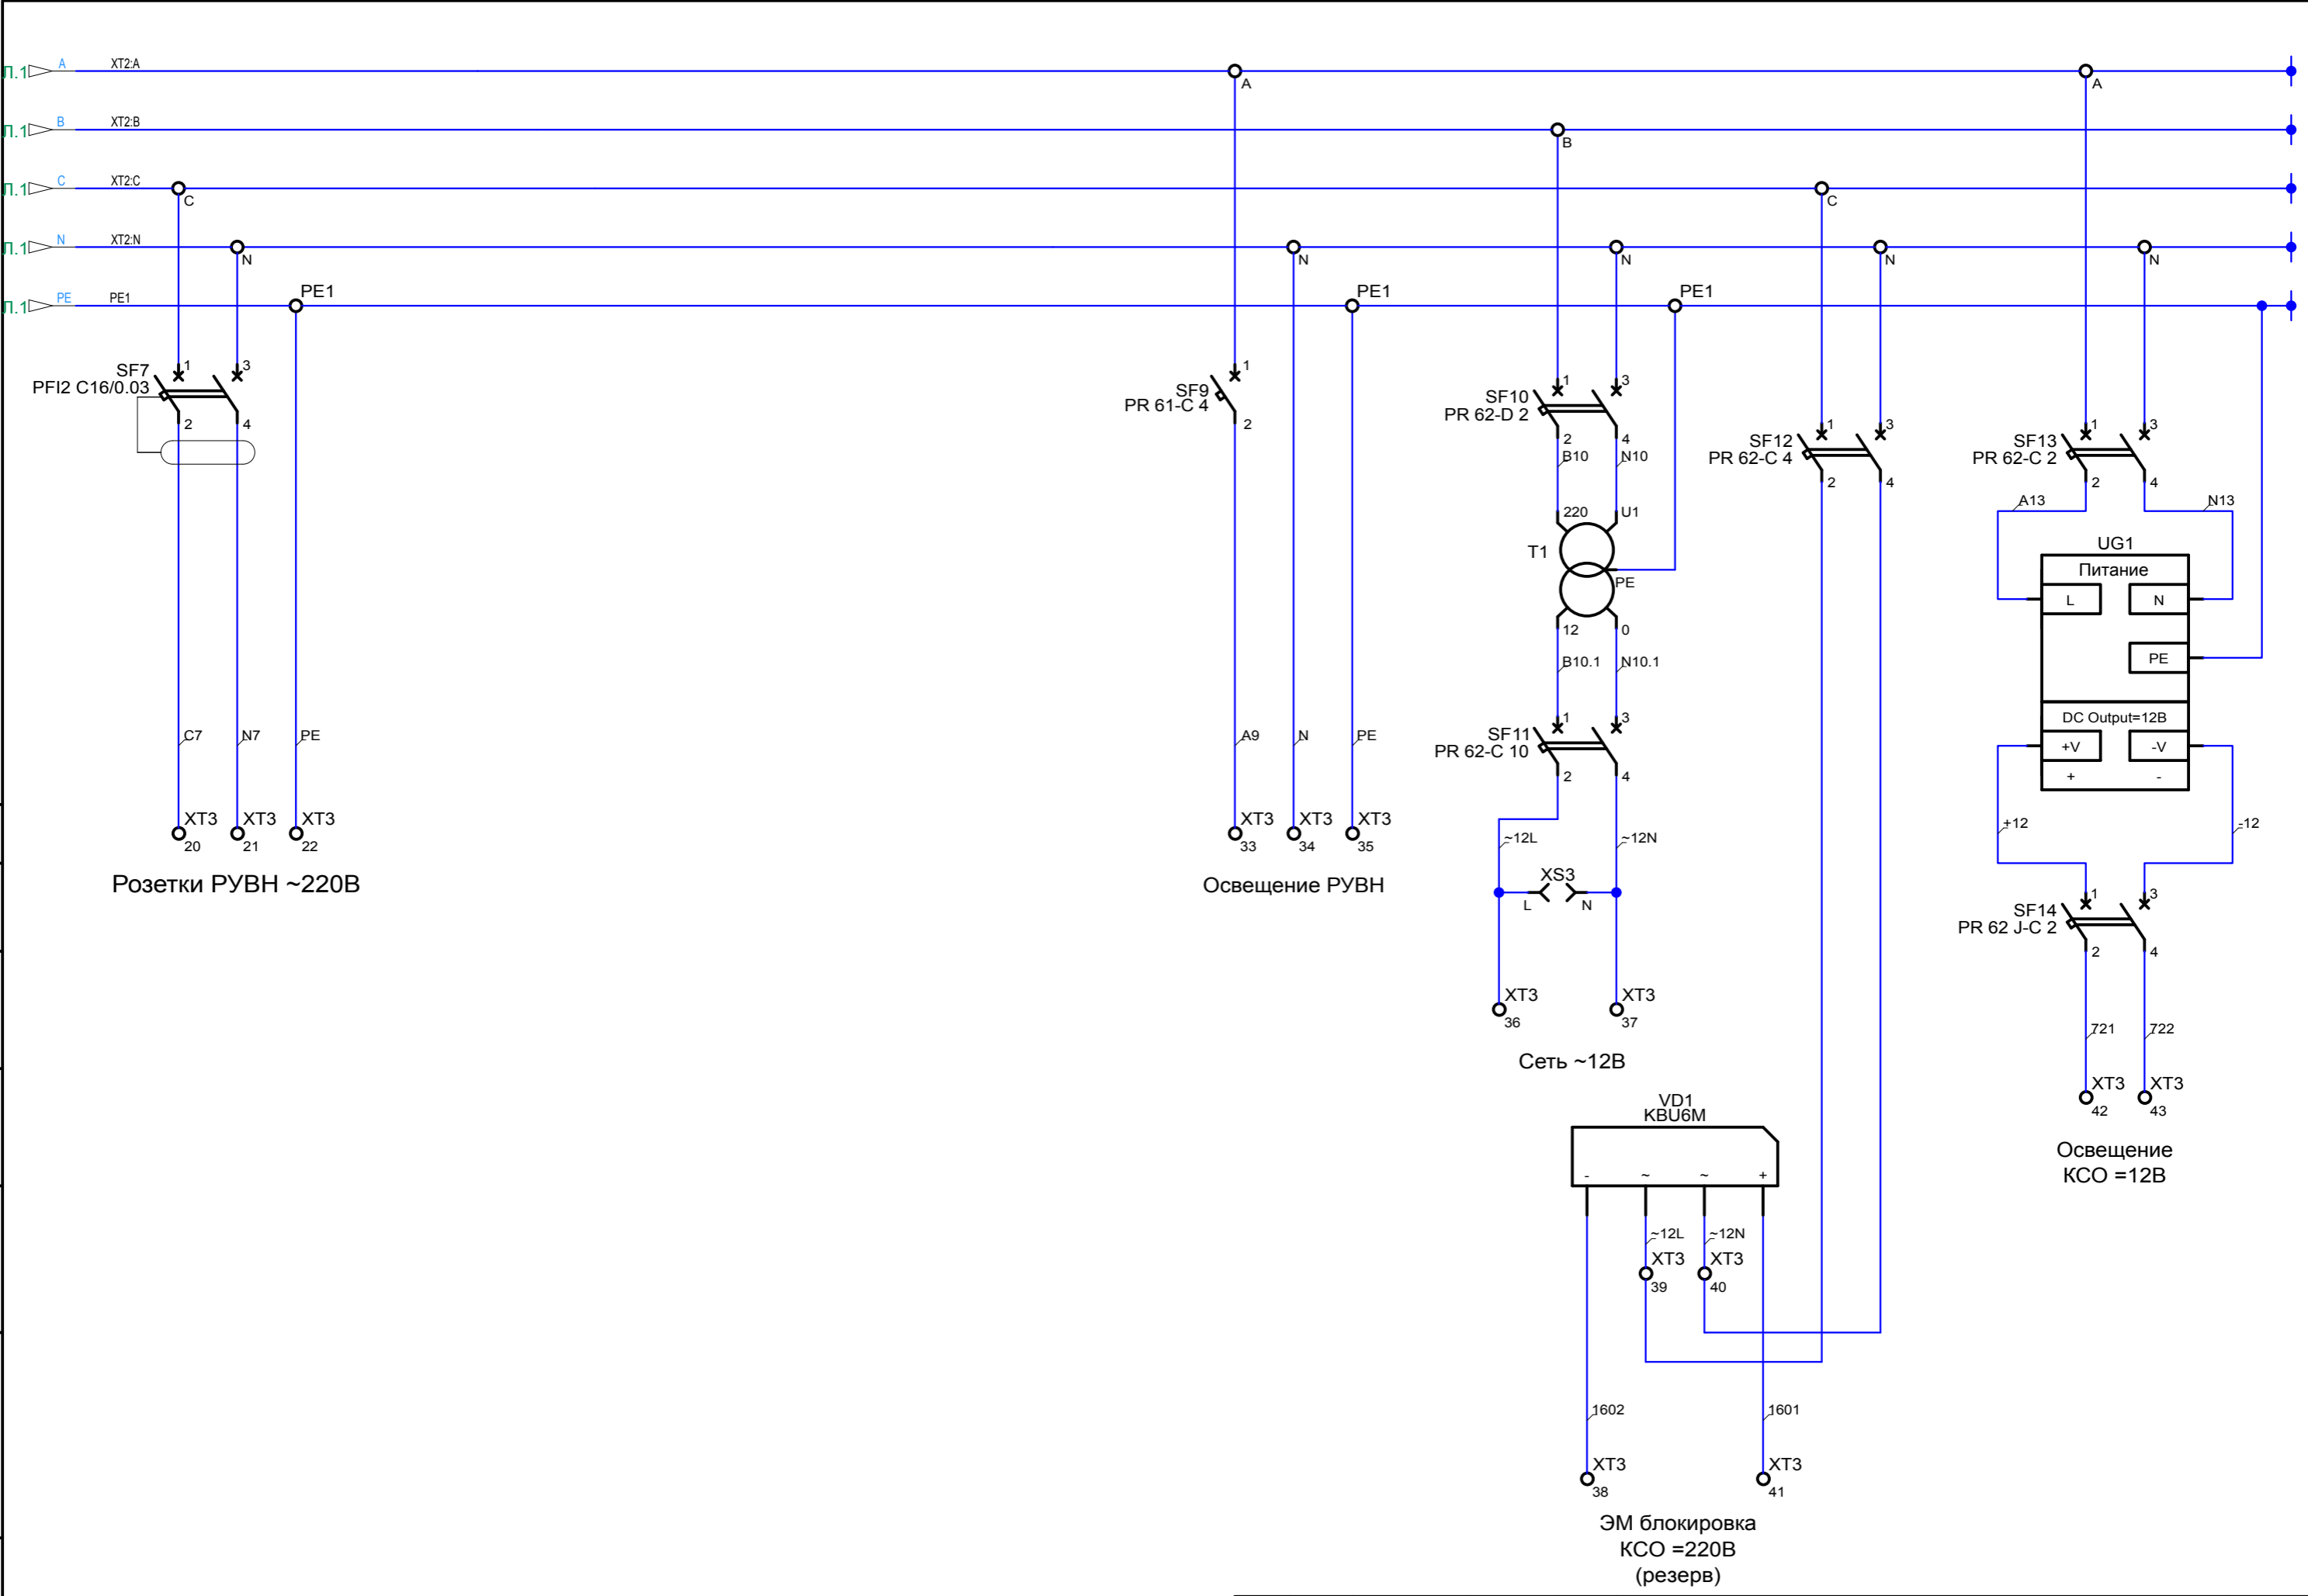

					ЯСН.100.1.3.10.000-Э3					Лист
Изм	Лист	№ докум.	Подпись	Дата						2

Дверь релейного отсека

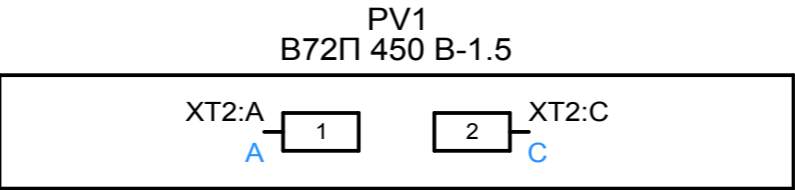


Согласовано					
Инв. № подл.	Подпись и дата		Взам. инв. №		


						ЯСН.100.1.3.10.000-Э4			
						ОАО "Рыбинская городская электросеть". Замена оборудования трансформаторной подстанции №372.			
Изм.	Кол.уч.	Лист	№ докум.	Подпись	Дата	РУ-0,4 кВ. Цепи ящика собственных нужд.	Стадия	Лист	Листов
Разраб.	Сахно						Р	3	7
Провер.									
Т.контр.									
ГИП						Схема электрических соединений	<div>YZ GROUP</div> <div>ООО "ЯЭТЗ"</div>		
Н.контр.									
Утв.									

Монтажная панель



QW1  
BH102-3P-100A

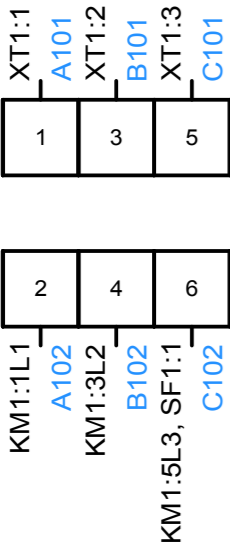


QW2  
BH102-3P-100A

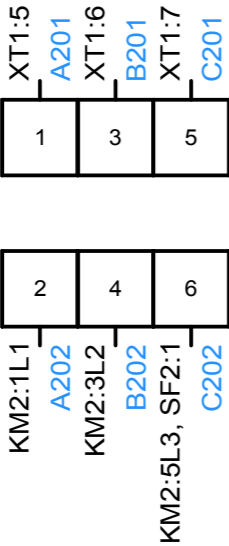


QW3  
tb-s-100-3p-rev

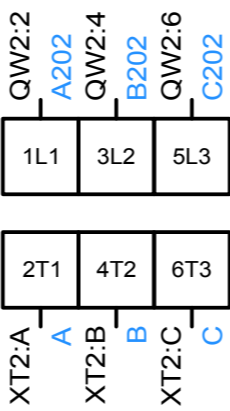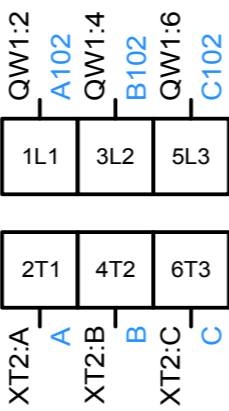

SF3  
PR 63-C 32

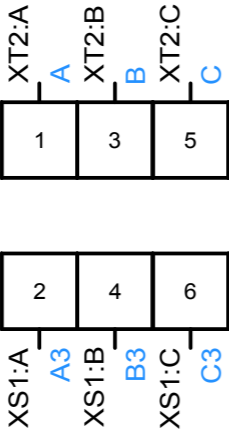

SF4  
PFI2 C16/0.03

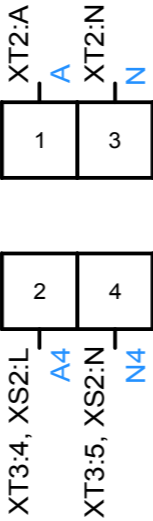

SF6  
PR 61-C 4




SF7  
PFI2 C16/0.03



SF9  
PR 61-C 4



SF10  
PR 62-D 2

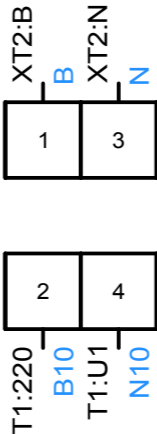

Согласовано

Взам. инв. №


Подпись и дата

Инв. № подл.


Изм	Лист	№ докум.	Подпись	Дата

Монтажная панель


SF11  
PR 62-C 10

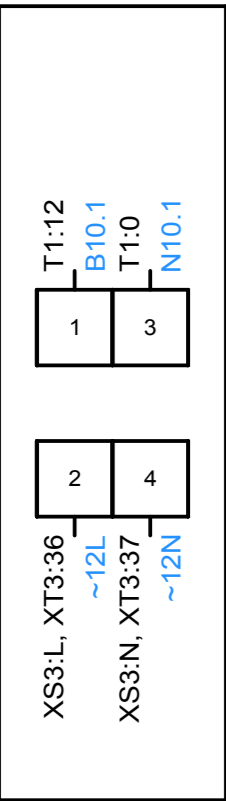


SF12  
PR 62-C 4

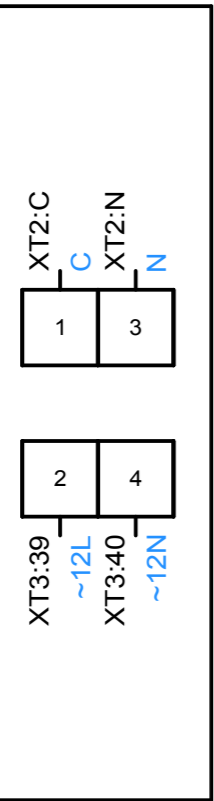


SF13  
PR 62-C 2

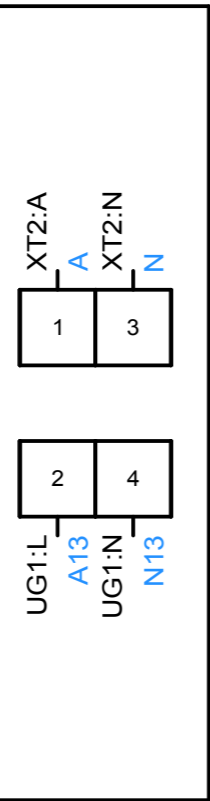


SF14  
PR 62 J-C 2

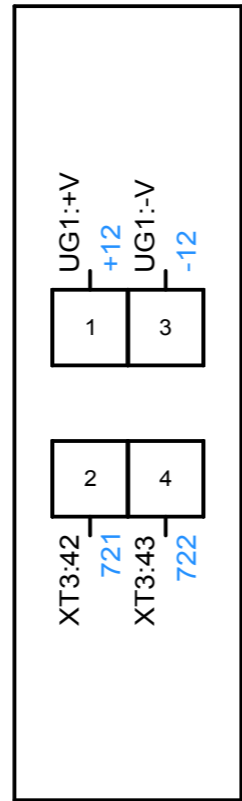

T1  
OCM1-0,25 Y3 220/12

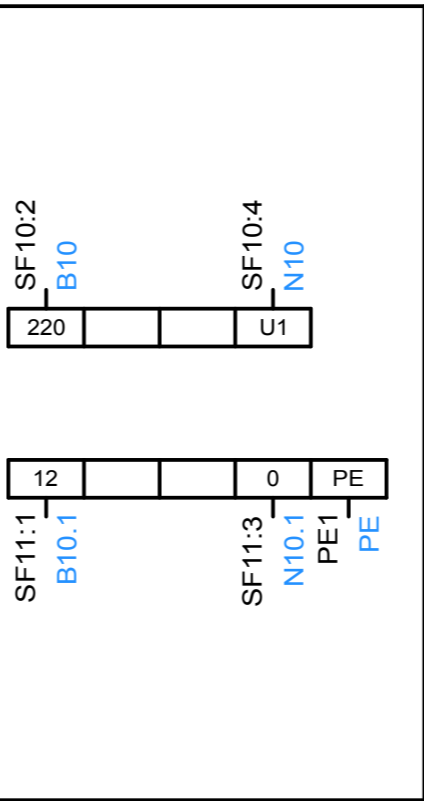


UG1  
APS-100-12BM

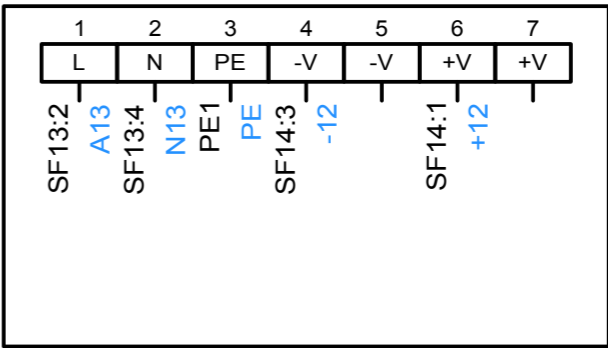


Клеммник XT3

VD1  
KBU6M

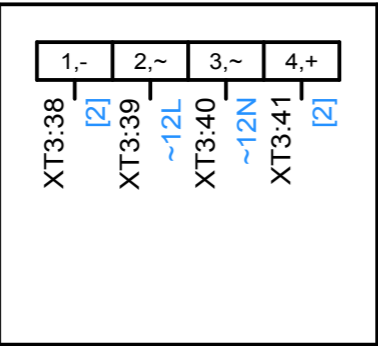


Правая стенка ЯСН


XS2  
Розетка\_2П+3\_IP54\_16A

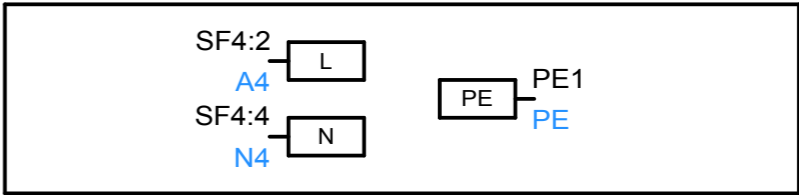

XS3  
Розетка РШ-1-10 А 42 В

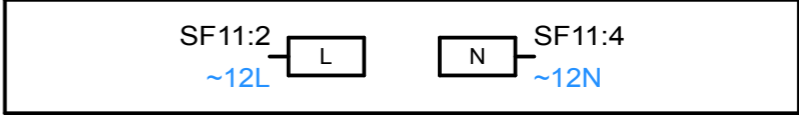

XS1  
Розетка 125 3P+PE+N 32A

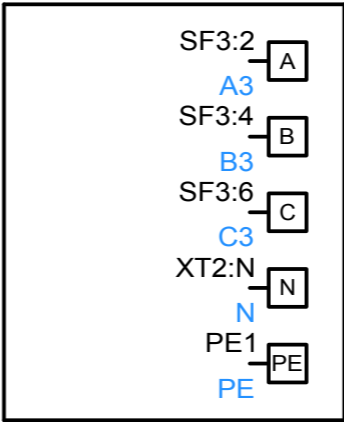

Согласовано

Инов. № подл.	Подпись и дата	Взам. инв. №

Согласовано				
Инв. № подл.	Подпись и дата	Взам. инв. №		
Изм	Лист	№ докум.	Подпись	Дата

ХТ1				
	1	A101		QW1:1
	2	B101		QW1:3
	3	C101		QW1:5
	4	N		XT2:N
	9	PE		PE1:
	5	A201		QW2:1
	6	B201		QW2:3
	7	C201		QW2:5
	8	N		XT2:N
	10	PE		PE1:

Согласовано				
Инв. № подл.	Подпись и дата	Взам. инв. №		

ХТ3				
	1			
	2			
	3			
	4	A4		SF4:2
	5	N4		SF4:4
	6	PE		PE1:
	7			
	8			
	9			
	10			
	11			
	12			
	13			
	14			
	15			
	16			
	17	C6		SF6:2
	18	N		XT2:N
	19	PE		PE1:
	20	C7		SF7:2
	21	N7		SF7:4
	22	PE		PE1:
	23			
	24			
	25			
	26			
	27			
	28			
	29			
	30			
	31			
	32			
	33	A9		SF9:2
	34	N		XT2:N
	35	PE		PE1:
	36	~12L		SF11:2
	37	~12N		SF11:4
	38	1602		VD1:-
SF12:2	39	~12L		VD1:~
SF12:4	40	~12N		VD1:~
	41	1601		VD1:+
	42	721		SF14:2
	43	722		SF14:4