


NN	ROOM NAME НАИМЕНОВАНИЕ ПОМЕЩЕНИЙ	м <sup>2</sup>	FIRE TYPE КАТЕГОРИЯ ОГНЕСТОЙК.
	MIXING WORKSHOP ЦЕХ ПОДГОТОВКИ СМЕСИ		
К.301	OFFICE ОФИС	29.40	В4/-
К.302	CORRIDOR КОРИДОР	17.00	-
К.303	VESTIBULE ТАМБУР-ШЛЮЗ	2.10	В/П-IIIa
К.304	METAL CONTROL, PHYSICAL MEASURES ПОМЕЩЕНИЕ КИРПЕЯ И КОНТРОЛЬ НА НАЛИЧИЕ МЕТАЛЛА	122.80	Д/-
К.305	BLACK CARBON LABO ЛАБОРАТОРИЯ ЧЕРНОЙ САЖИ	33.4	В4/-
К.306	CHEMICAL LABO ХИМИЧЕСКАЯ ЛАБОРАТОРИЯ	82.60	Д/-
К.307	STORAGE ОКЛАД	18.40	В2/П-IIIa
К.308	STORAGE ОКЛАД	136.30	В2/П-IIIa
К.309	TECHNICAL ROOM DRYER AIR SYSTEM ВЕНТИКАМЕРА	34.60	Д/-
К.310	OVENS ПЕЧЬ	49.50	Г/-
К.311	OVENS ПЕЧЬ	49.50	Г/-
К.312	SIMILAR TO STORAGE СИМИЛЯР ОКЛАДОВ	14.10	В2/П-IIIa
К.313	VESTIBULE ТАМБУР-ШЛЮЗ	3.40	В/П-IIIa
К.314	-----	161.90	-----
К.315	CONTROL-ROOM КОМНАТА С ЭЛЕКТРООБОРУДОВАНИЕМ	16.20	Г/-
К.316	WC MEN МУЖСКОЙ ТУАЛЕТ	10.20	Д/-
К.317	OFFICE ОФИС	15.10	В4/-
К.318	OFFICE ОФИС	26.40	В4/-
К.319	CORRIDOR КОРИДОР	30.90	-

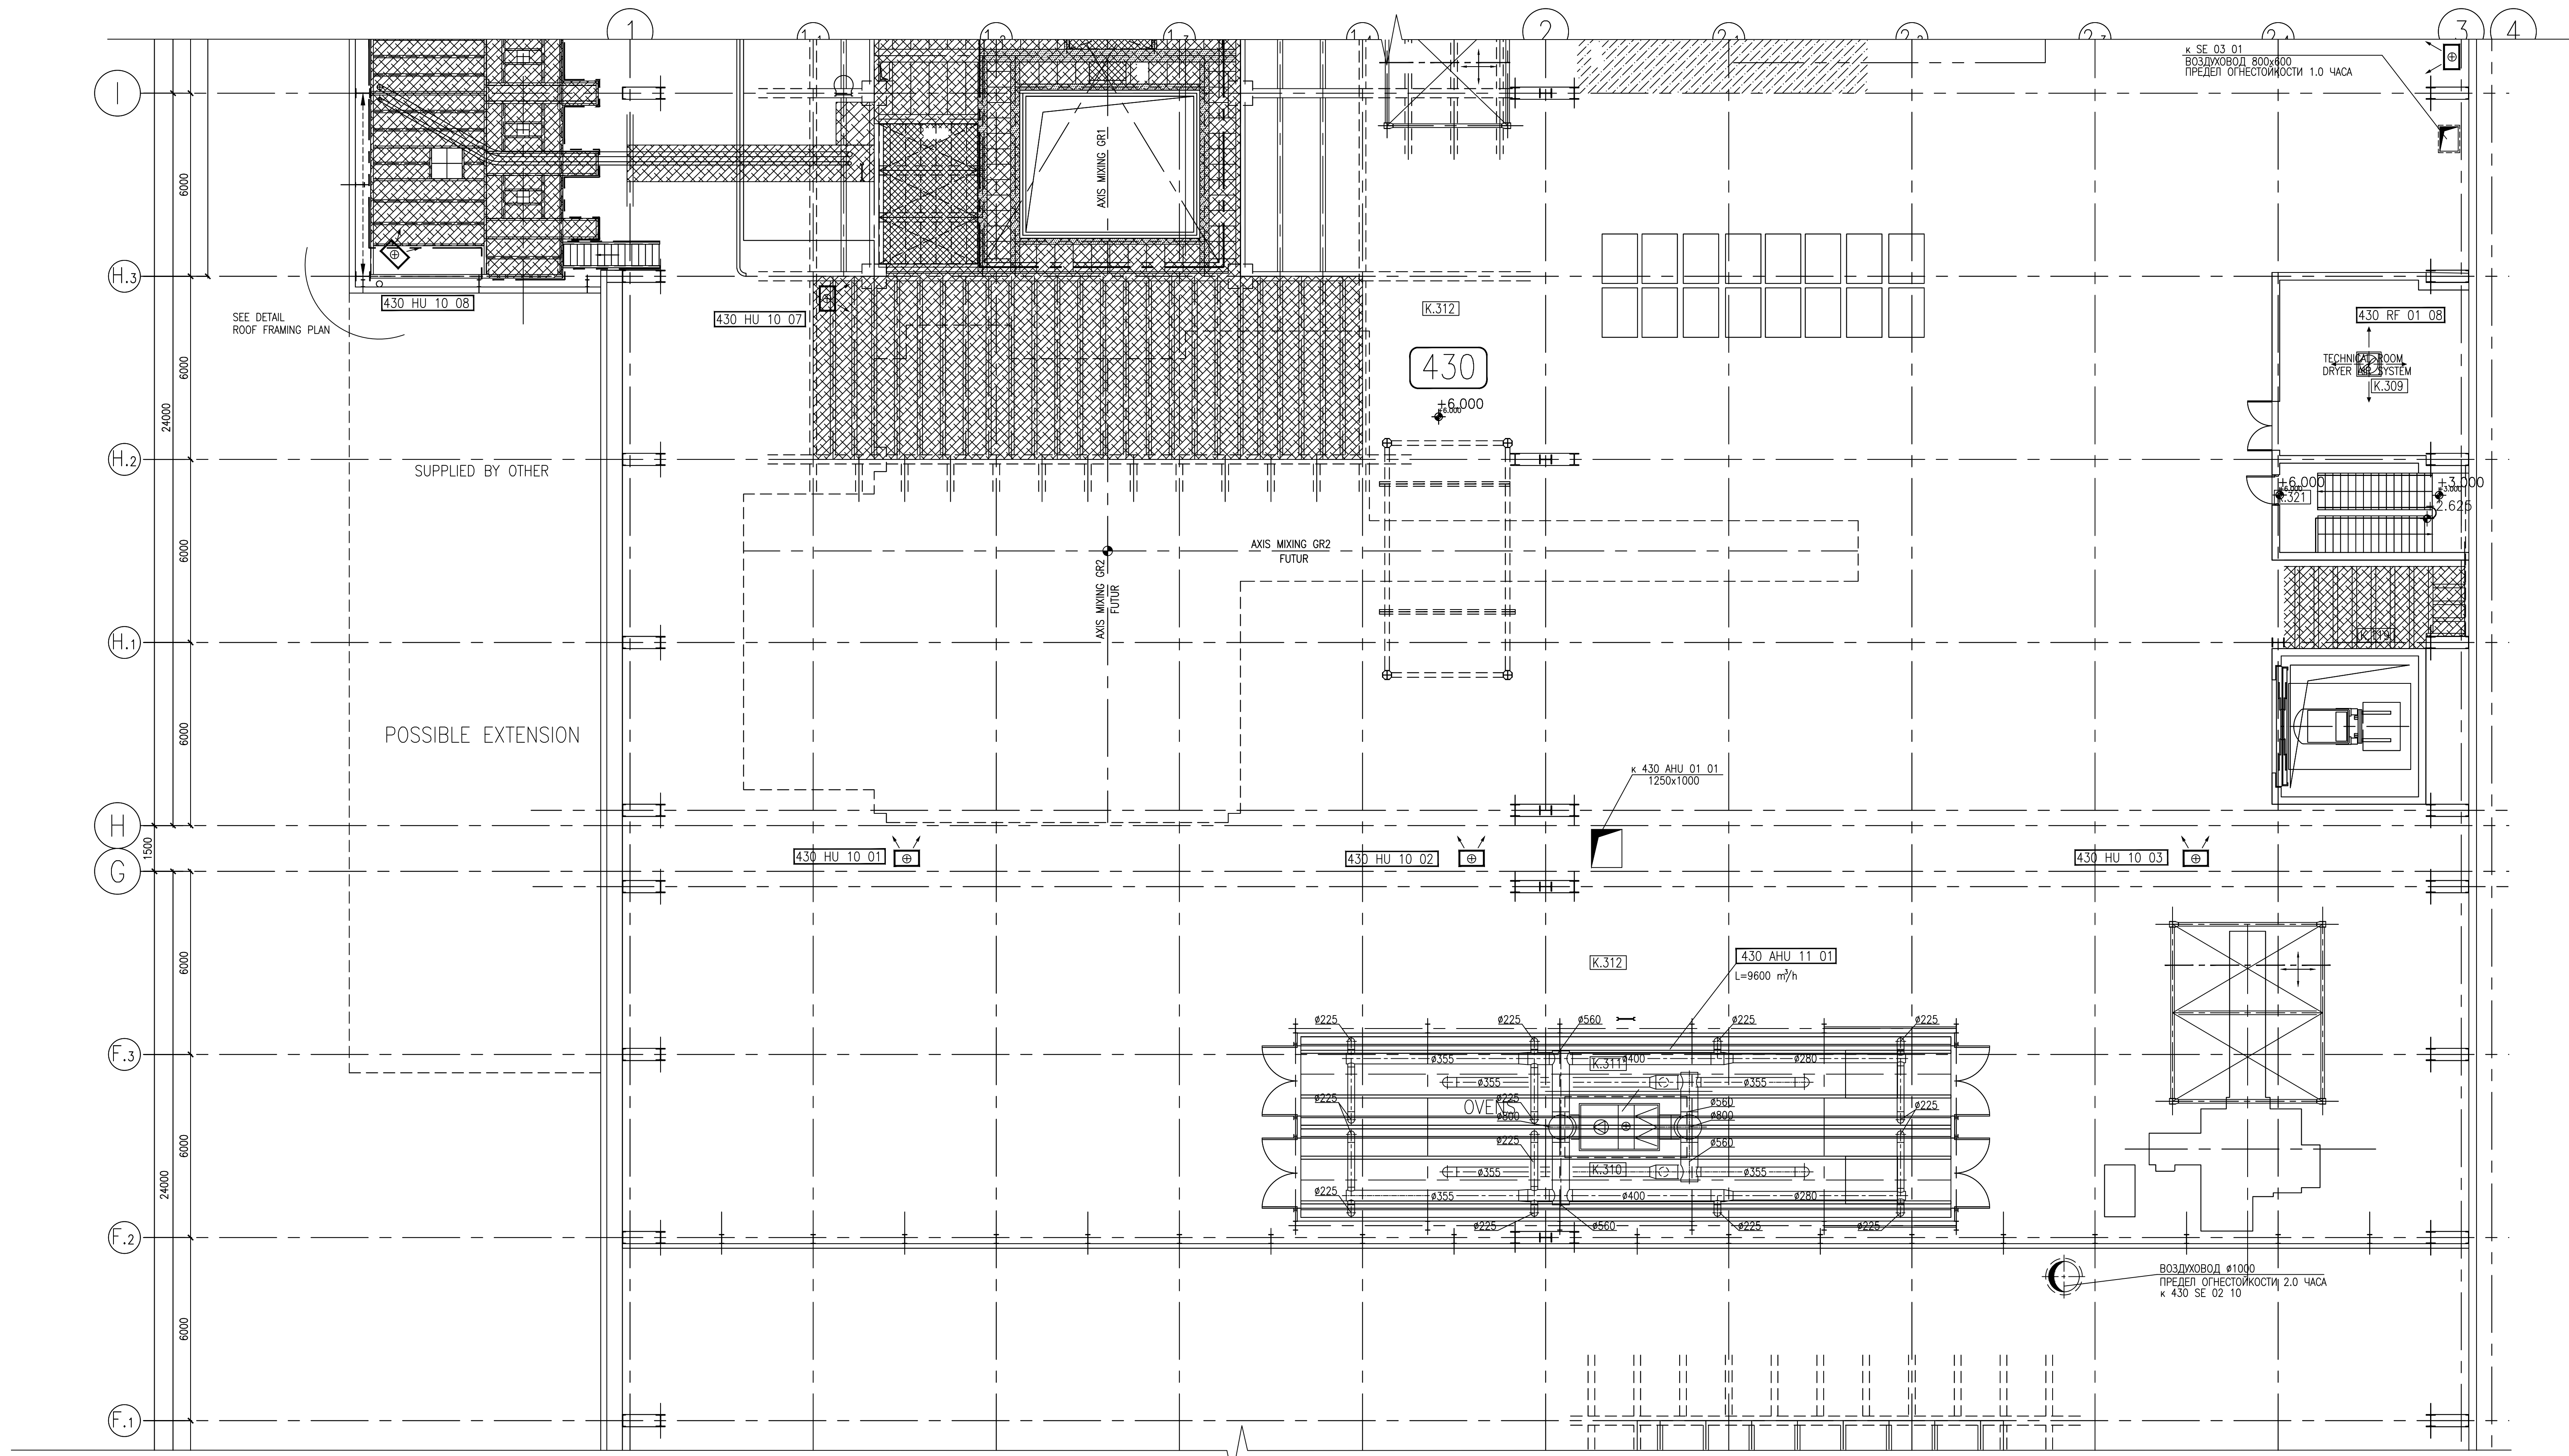

УСЛОВНЫЕ ОБОЗНАЧЕНИЯ

- |  |                            |  |  |
|--|----------------------------|--|--|
|  | - ПРИТОЧНАЯ УСТАНОВКА      |  | - ВЫТЯЖНАЯ РЕШЕТКА (720 - РАСХОД ВОЗДУХА М3/ЧАС)                 |
|  | - ВЫТЯЖНОЙ ВЕНТИЛЯТОР      |  | - ВОЗДУХОРАЗДАТОЧНОЕ УСТРОЙСТВО (720 - РАСХОД ВОЗДУХА М3/ЧАС)    |
|  | - ВОЗДУШНАЯ ЗАВЕСА         |  | - (НУ) ОТОПИТЕЛЬНО - ВЕНТИЛЯЦИОННЫЙ АГРЕГАТ (ЭЛЕКТРОПОДОГРЕВ)    |
|  | - ЕСТЕСТВЕННАЯ ВЫТЯЖКА     |  | - (НУ) ОТОПИТЕЛЬНО - ВЕНТИЛЯЦИОННЫЙ АГРЕГАТ (ТЕПЛОНОСИТЕЛЬ ВОДА) |
|  | - ОГНЕЗАДЕРЖИВАЮЩИЙ КЛИПАН |  | - ПРЯМОУГОЛЬНЫЙ ВОЗДУХОВОД (ОЦИНКОВ. СТАЛЬ)                      |
|  | - КЛИПАН ДЫМОУДАЛЕНИЕ      |  | - КРУГЛЫЙ ВОЗДУХОВОД (ОЦИНКОВАННАЯ СТАЛЬ)                        |
|  | - РАДИАТОР                 |  | - УЗЕЛ ОБЪЕЗКИ ВОЗДУХОНАГРЕВАТЕЛЕЙ                               |
|  | - ВЫТЯЖНОЙ ВЕНТИЛЯТОР      |  | - ШИМОПЛУСТИТЕЛЬ   |

DV 0101 GE				ОВ		
Завод по производству автомобильных шин						
фирма "Милен" по адресу: Московская обл., Орехово-Зуевский район, д.Добаварово						
Имя/Колум	Лист	Ил. фак.	Листов	Дата	Страница	Листов
					П	25 63
Тип	Курс	Проект				
Инженер	Гусев		Цех подготовки смеси Зона 2			
Инженер	Лавров		План на отм.6.00. Вентиляция			
Рисовальник	Лаврова		Данное название			
					КОМПАНИЯ	
					ЛОКВИД ГРИН ИНТ.	