


NN	ROOM NAME	НАИМЕНОВАНИЕ ПОМЕЩЕНИЙ	м ²	FIRE TYPE	КАТЕГОРИЯ ОГНЕСТОЙКОСТИ
	MIXING WORKSHOP	ЦЕХ ПОДГОТОВКИ СМЕСИ			
К.301	OFFICE	ОФИС	29.40	В4/-	
К.302	CORRIDOR	КОРИДОР	17.00	-	
К.303	VESTIBULE	ТАМБУР-ШЛЮЗ	2.10	В/П-IIIa	
К.304	METAL CONTROL	PHYSICAL MEASURES	122.80	Д/-	
К.305	BLACK CARBON LABO	ЛАБОРАТОРИЯ ЧЕРНОЙ САЖИ	33.4	В4/-	
К.306	CHEMICAL LABO	ХИМИЧЕСКАЯ ЛАБОРАТОРИЯ	82.60	Д/-	
К.307	STORAGE	СКЛАД	18.40	В2/П-IIIa	
К.308	STORAGE	СКЛАД	136.30	В2/П-IIIa	
К.309	TECHNICAL ROOM	DRYER AIR SYSTEM	34.60	Д/-	
К.310	OVENS	ПЕЧЬ	49.50	Г/-	
К.311	OVENS	ПЕЧЬ	49.50	Г/-	
К.312	SIMILAR TO STORAGE	СИМИЛТР СКЛАДОВ	14.10	В2/П-IIIa	
К.313	VESTIBULE	ТАМБУР-ШЛЮЗ	3.40	В/П-IIIa	
К.314	---	---	161.90		
К.315	CONTROL-ROOM	КОМНАТА С ЭЛЕКТРООБОРУДОВАНИЕМ	16.20	Г/-	
К.316	WC MEN	МУЖСКОЙ ТУАЛЕТ	10.20	Д/-	
К.317	OFFICE	ОФИС	15.10	В4/-	
К.318	OFFICE	ОФИС	26.40	В4/-	
К.319	CORRIDOR	КОРИДОР	30.90	-	

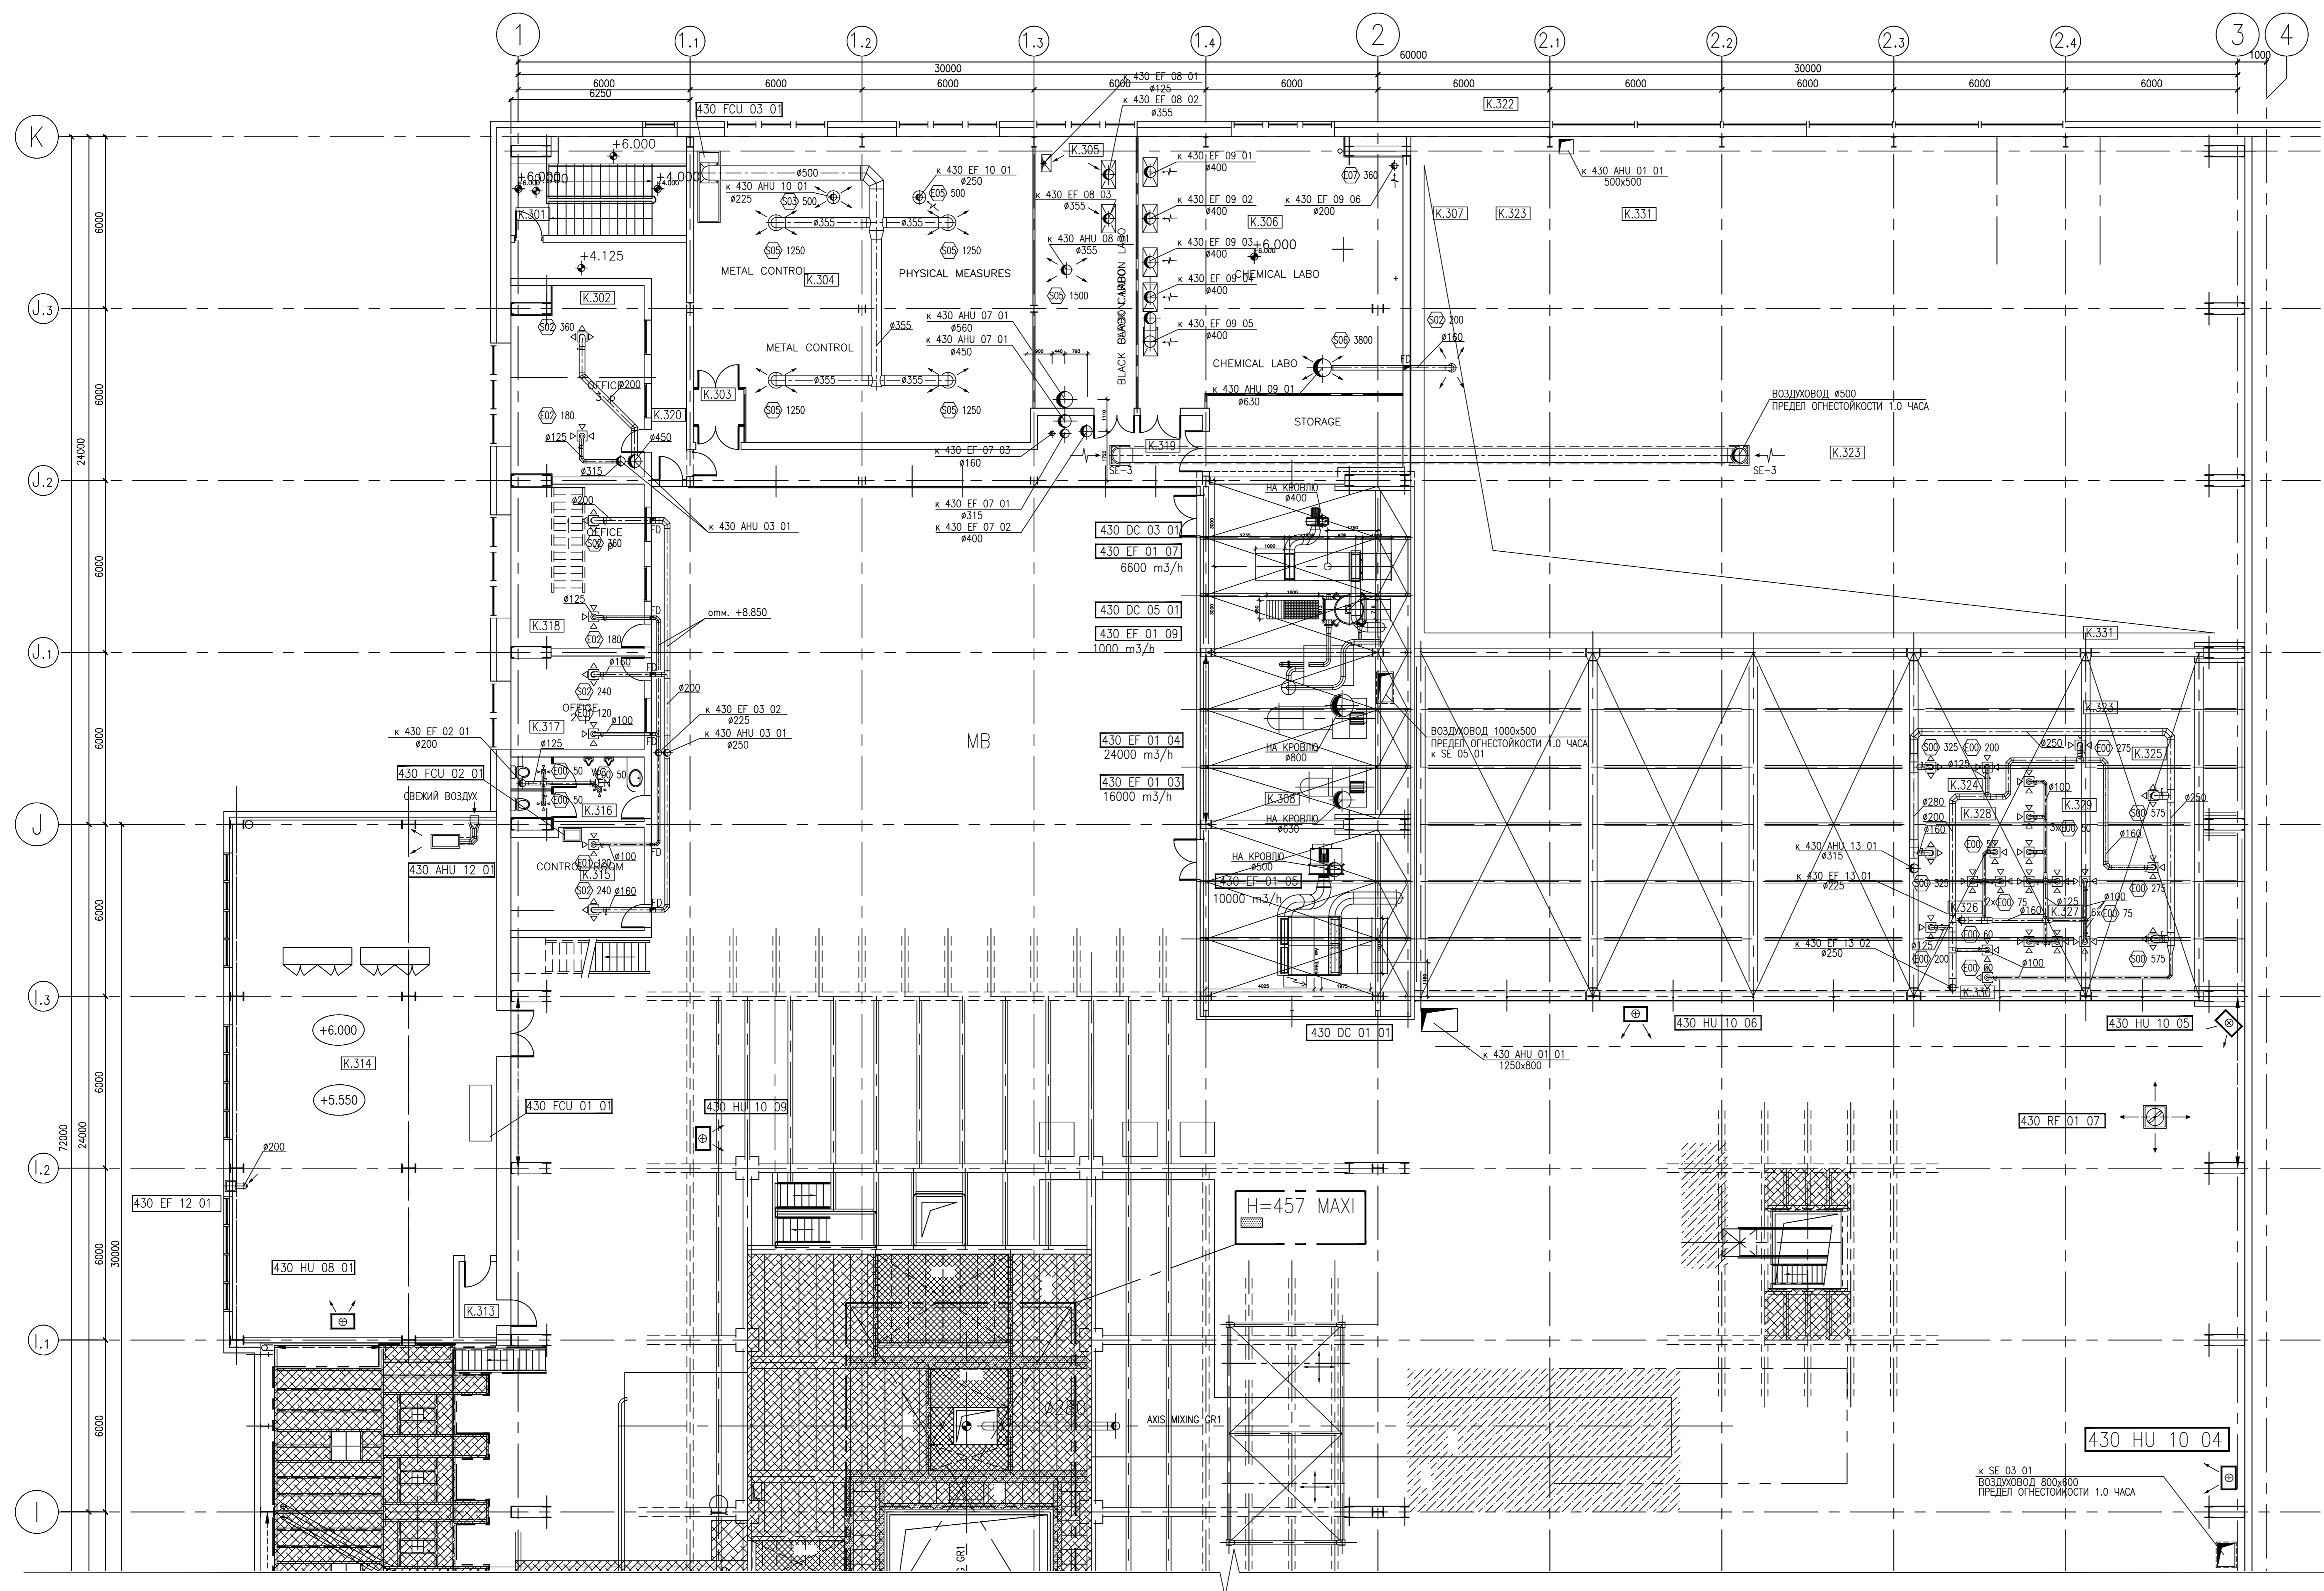

УСЛОВНЫЕ ОБОЗНАЧЕНИЯ

- | | | | |
|--|----------------------------|--|--|
| | - ПРИТОЧНАЯ УСТАНОВКА | | - ВЫТЯЖНАЯ РЕШЕТКА (720 - РАСХОД ВОЗДУХА М3/ЧАС) |
| | - ВЫТЯЖНОЙ ВЕНТИЛЯТОР | | - ВОЗДУХОРАЗДАТОЧНОЕ УСТРОЙСТВО (720 - РАСХОД ВОЗДУХА М3/ЧАС) |
| | - ВОЗДУШНАЯ ЗАБЕСА | | - (НУ) ОТОПИТЕЛЬНО - ВЕНТИЛЯЦИОННЫЙ АГРЕГАТ (ЭЛЕКТРОПОДОГРЕВ) |
| | - ЕСТЕСТВЕННАЯ ВЫТЯЖКА | | - (НУ) ОТОПИТЕЛЬНО - ВЕНТИЛЯЦИОННЫЙ АГРЕГАТ (ТЕПЛОНОСИТЕЛЬ ВОДА) |
| | - ОГНЕЗАДЕРЖИВАЮЩИЙ КЛАПАН | | - ПРЯМОУГОЛЬНЫЙ ВОЗДУХОВОД (ОЦИНКОВАННАЯ СТАЛЬ) |
| | - КЛАПАН ДАВНОУДЛЖЕНИЕ | | - КРУГЛЫЙ ВОЗДУХОВОД (ОЦИНКОВАННАЯ СТАЛЬ) |
| | - РАДИАТОР | | - УЗЕЛ ОБЪЕЗКИ ВОЗДУХОНАГРЕВАТЕЛЕЙ |
| | - ВЫТЯЖНОЙ ВЕНТИЛЯТОР | | - ШИМОТЛЮЩИТЕЛЬ |

		DV 0101 GE		ОВ
Завод по производству автомобильных шин фирмы "Мишлен" по адресу: Московская обл., Орехово-Зуевский район, д.Давыдово				
Лист	№ док.	Лист	Дата	
430	Этап	Лист	Листов	
Отопление и вентиляция	п	24	63	
Инженер	Курт. Проект	Цех подготовки смеси Зона 1	КОМПАНИЯ	
Инженер	Каталин	План на отм.б.00. Вентиляция	ЛОКВУД ГРИН ИНТ.	
Инж.пр.	Проектировщик	Дамуудаление		
ФОРМАТ А0				