


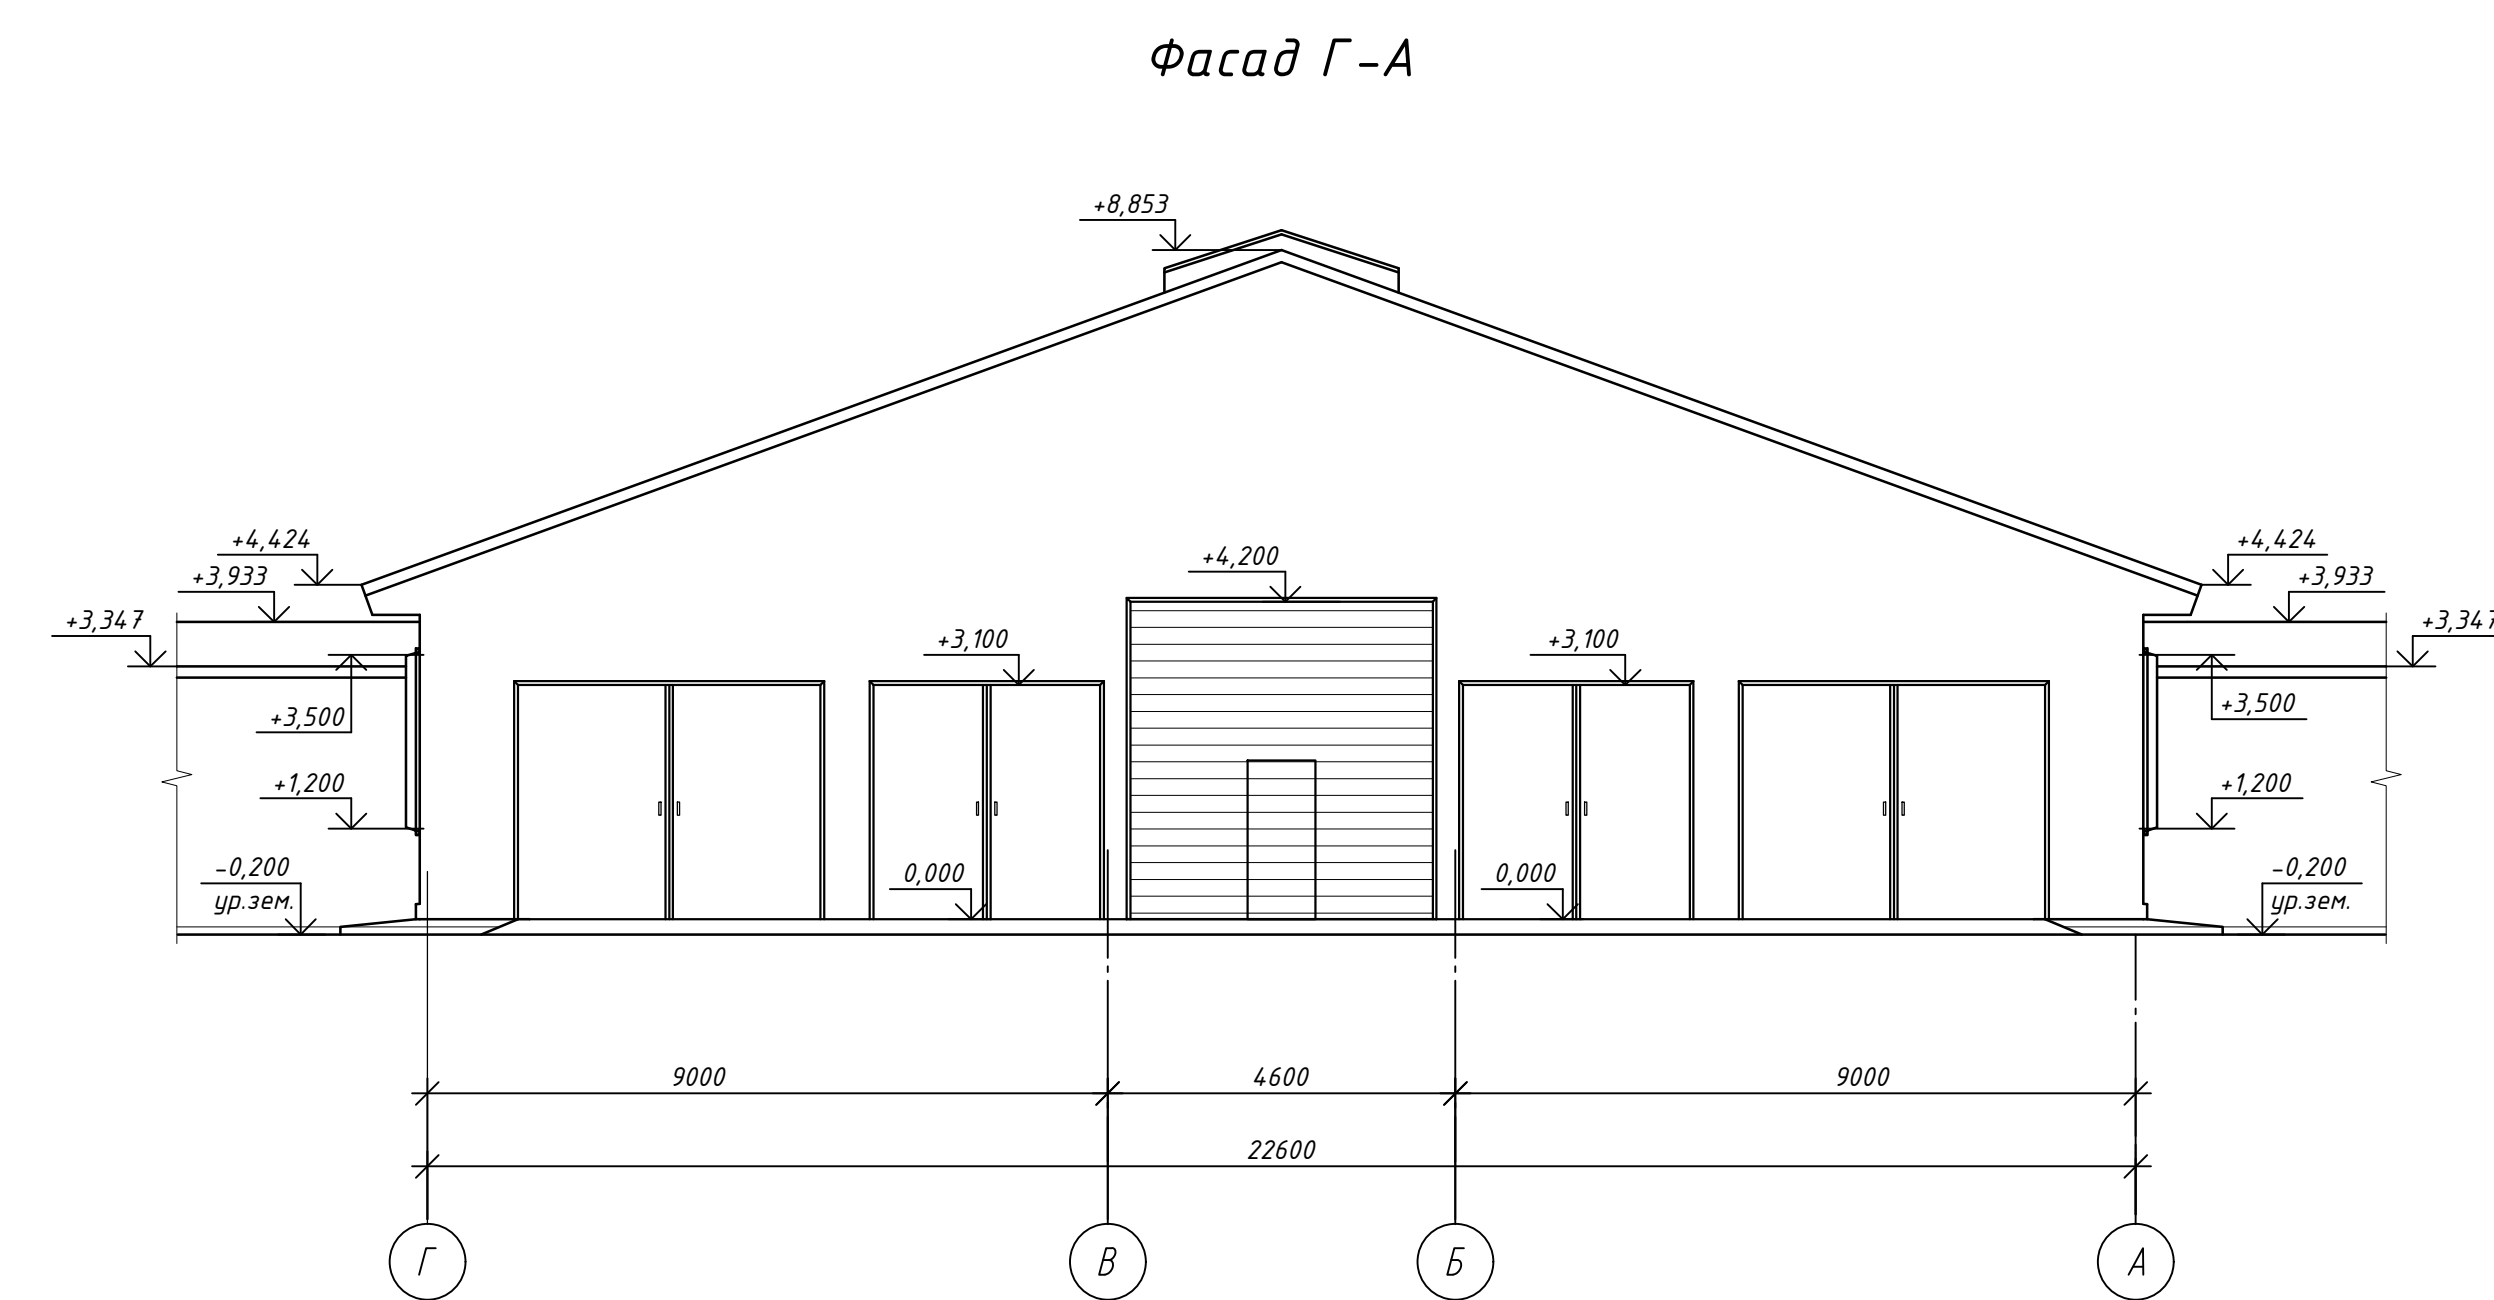


[illegible]

 

[illegible][illegible]

 

 

Номер пече- чения	Наименование	Площадь, м²	Кат. поме- ще- ния	Класс пожа- роопасн.
1	Переходная галерея №6	100,1	д	
2	Переходная галерея №7	100,1	д	
3	Переходная галерея №8	100,1	д	
4	Переходная галерея №9	100,1	д	
5	Переходная галерея №10	100,1	д	
6	Электрощитовая №4	6,00	В4	П-Iа
7	Электрощитовая №5	6,00	В4	П-Iа
8	Электрощитовая №6	6,00	В4	П-Iа

Изм. Кол. уч. Лист № док. Подп. Дата

Разработил Кузьмин Е.В. *[Подпись]* 02.22

Н.Контроль Морозов А.Л. *[Подпись]*

ОЗМТКС.22-AP2

«Животноводческий комплекс молочного направления, предназначенный для содержания и доения коров, выращивания и отбора молодняка крупного рогатого скота молочных пород. Ферма по выращиванию молодняка»
г. Ижевск д. Канонский №Р Стерлитамакского района Республики Башкортостан

Переходные галереи №6...№10		Стадия	Лист	Листов
		П	11	

План:
Разрез 1-1

AO "СОГ"