
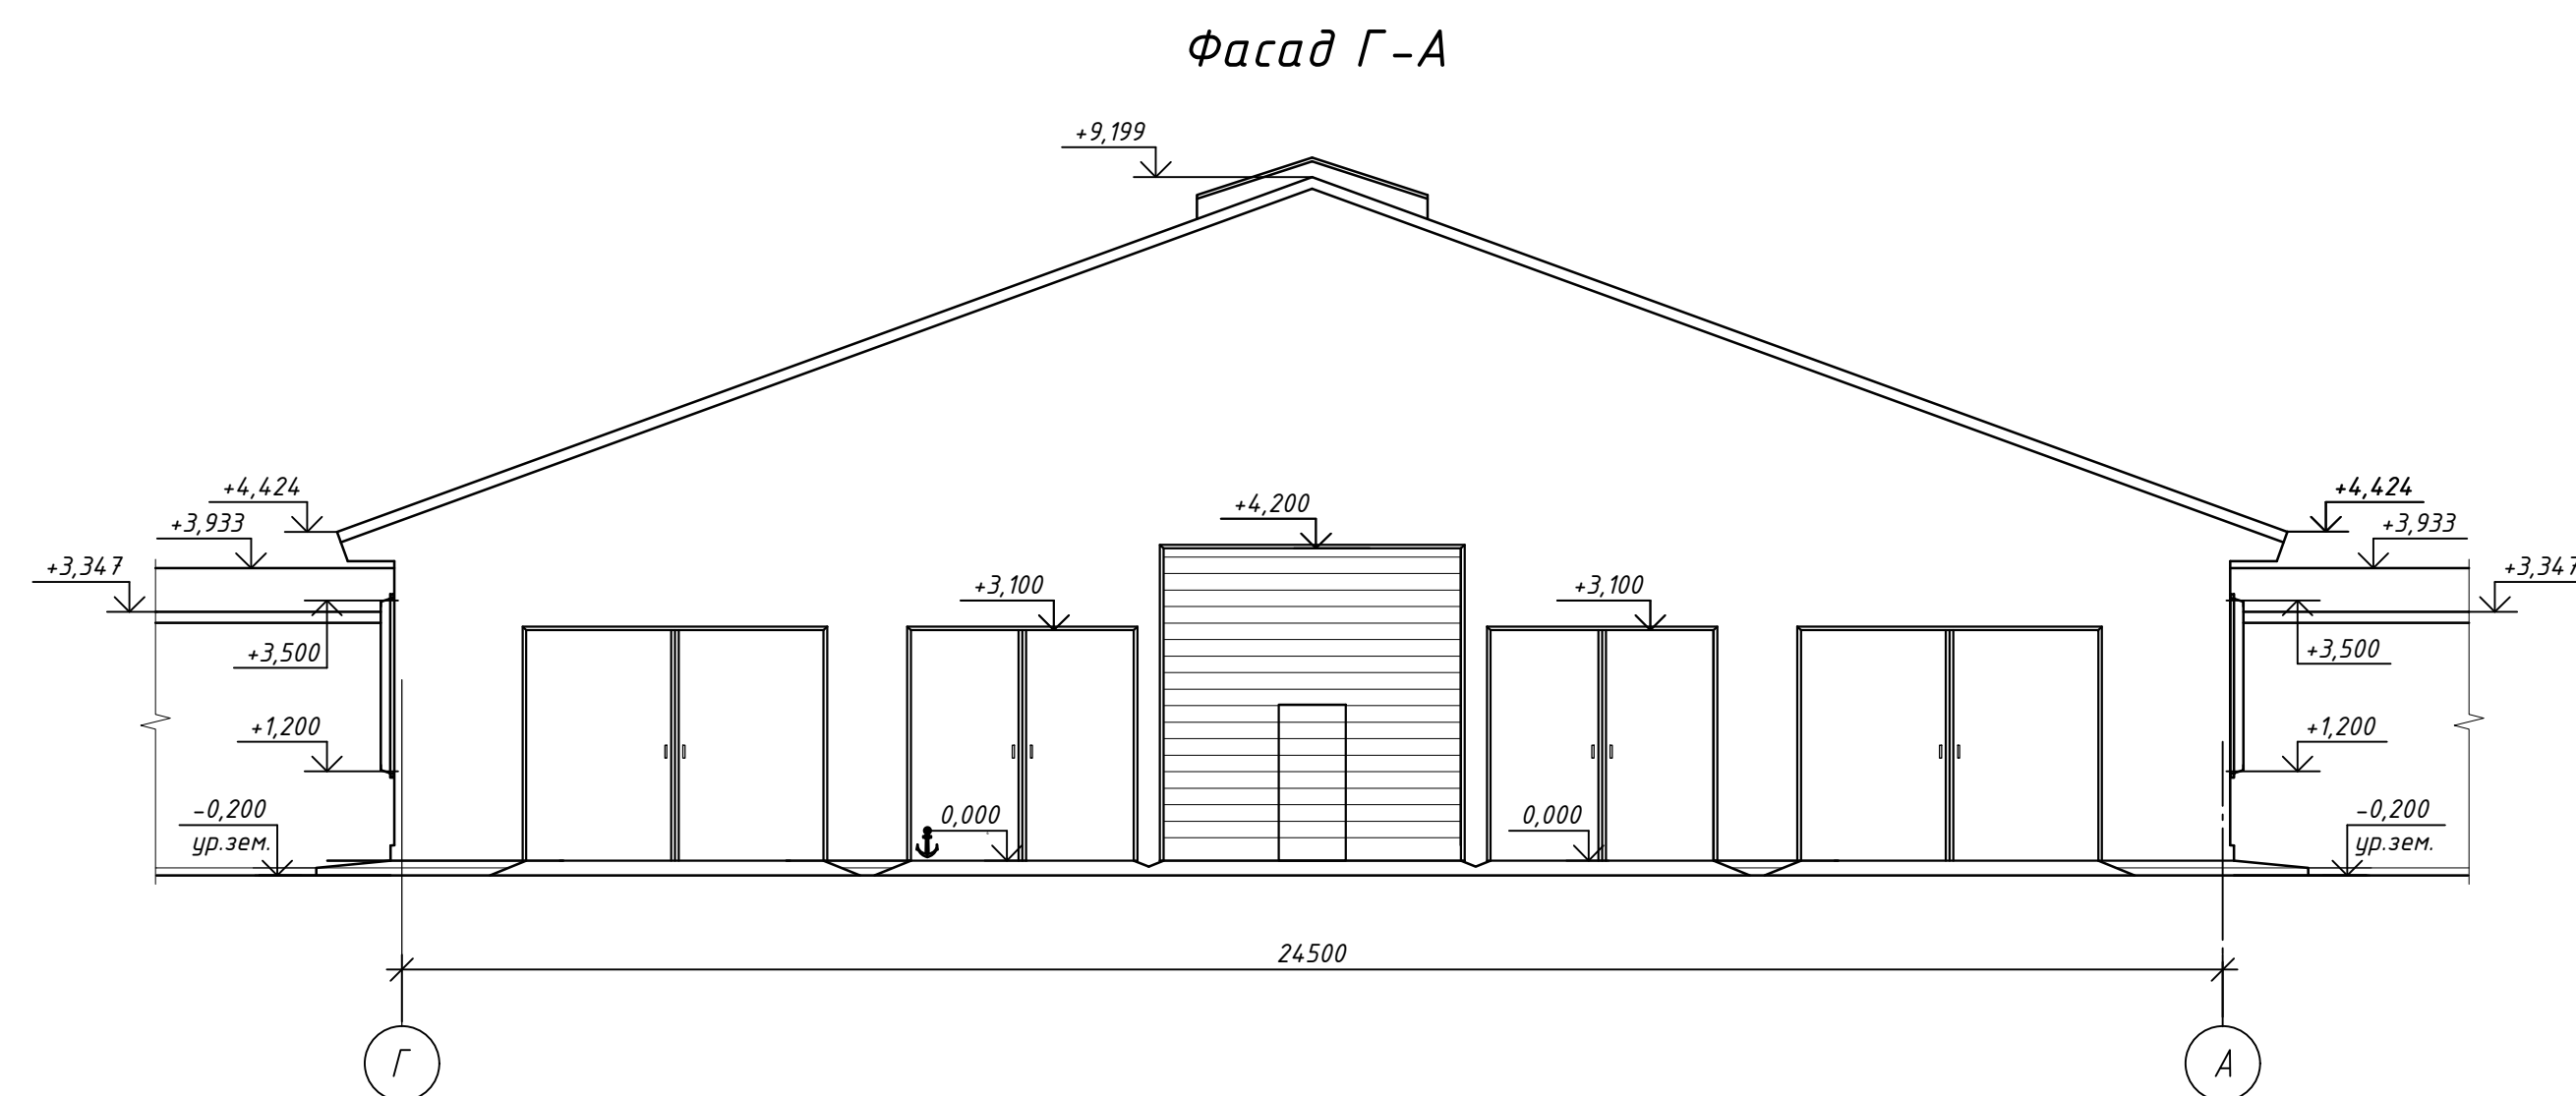
 
 


[illegible]

 


Экспликация помещений

Номер помещения	Наименование	Площадь, м²	Класс помещения	Класс опасности
1	Помещение для содержания птицы	3628,90	Б2	П-30

03.МТКК.22-АР2				Животноводческий комплекс, птицеводческое направление, предназначенный для содержания и выращивания птицы, выщипывания и откорма птицы, хранения и переработки продукции птицеводства, включая в Канонический район Республики Башкортостан.		
Изм.	Исполн.	Лист №	Всего	Дата	Техзадание для проекта 6-12 мес. (разр. 1.1.7.3)	Стандарт
Разработчик	Исполнитель	Лист	Всего	Дата	План на отм. 0,000	Лист
Исполнитель	Исполнитель	Лист	Всего	Дата	Разрез 2-2	Лист
Копировал				А0 "СО"		

- За относительную отметку 0,000 принята отметка верха кормо-навозной аллеи.
- Наружные стены выполнить из стеновых сэндвич-панелей, толщиной 100мм по металлическому каркасу.
- Покрытие выполнить из кровельных сэндвич-панелей, толщиной 120мм.

Разрез 1-1

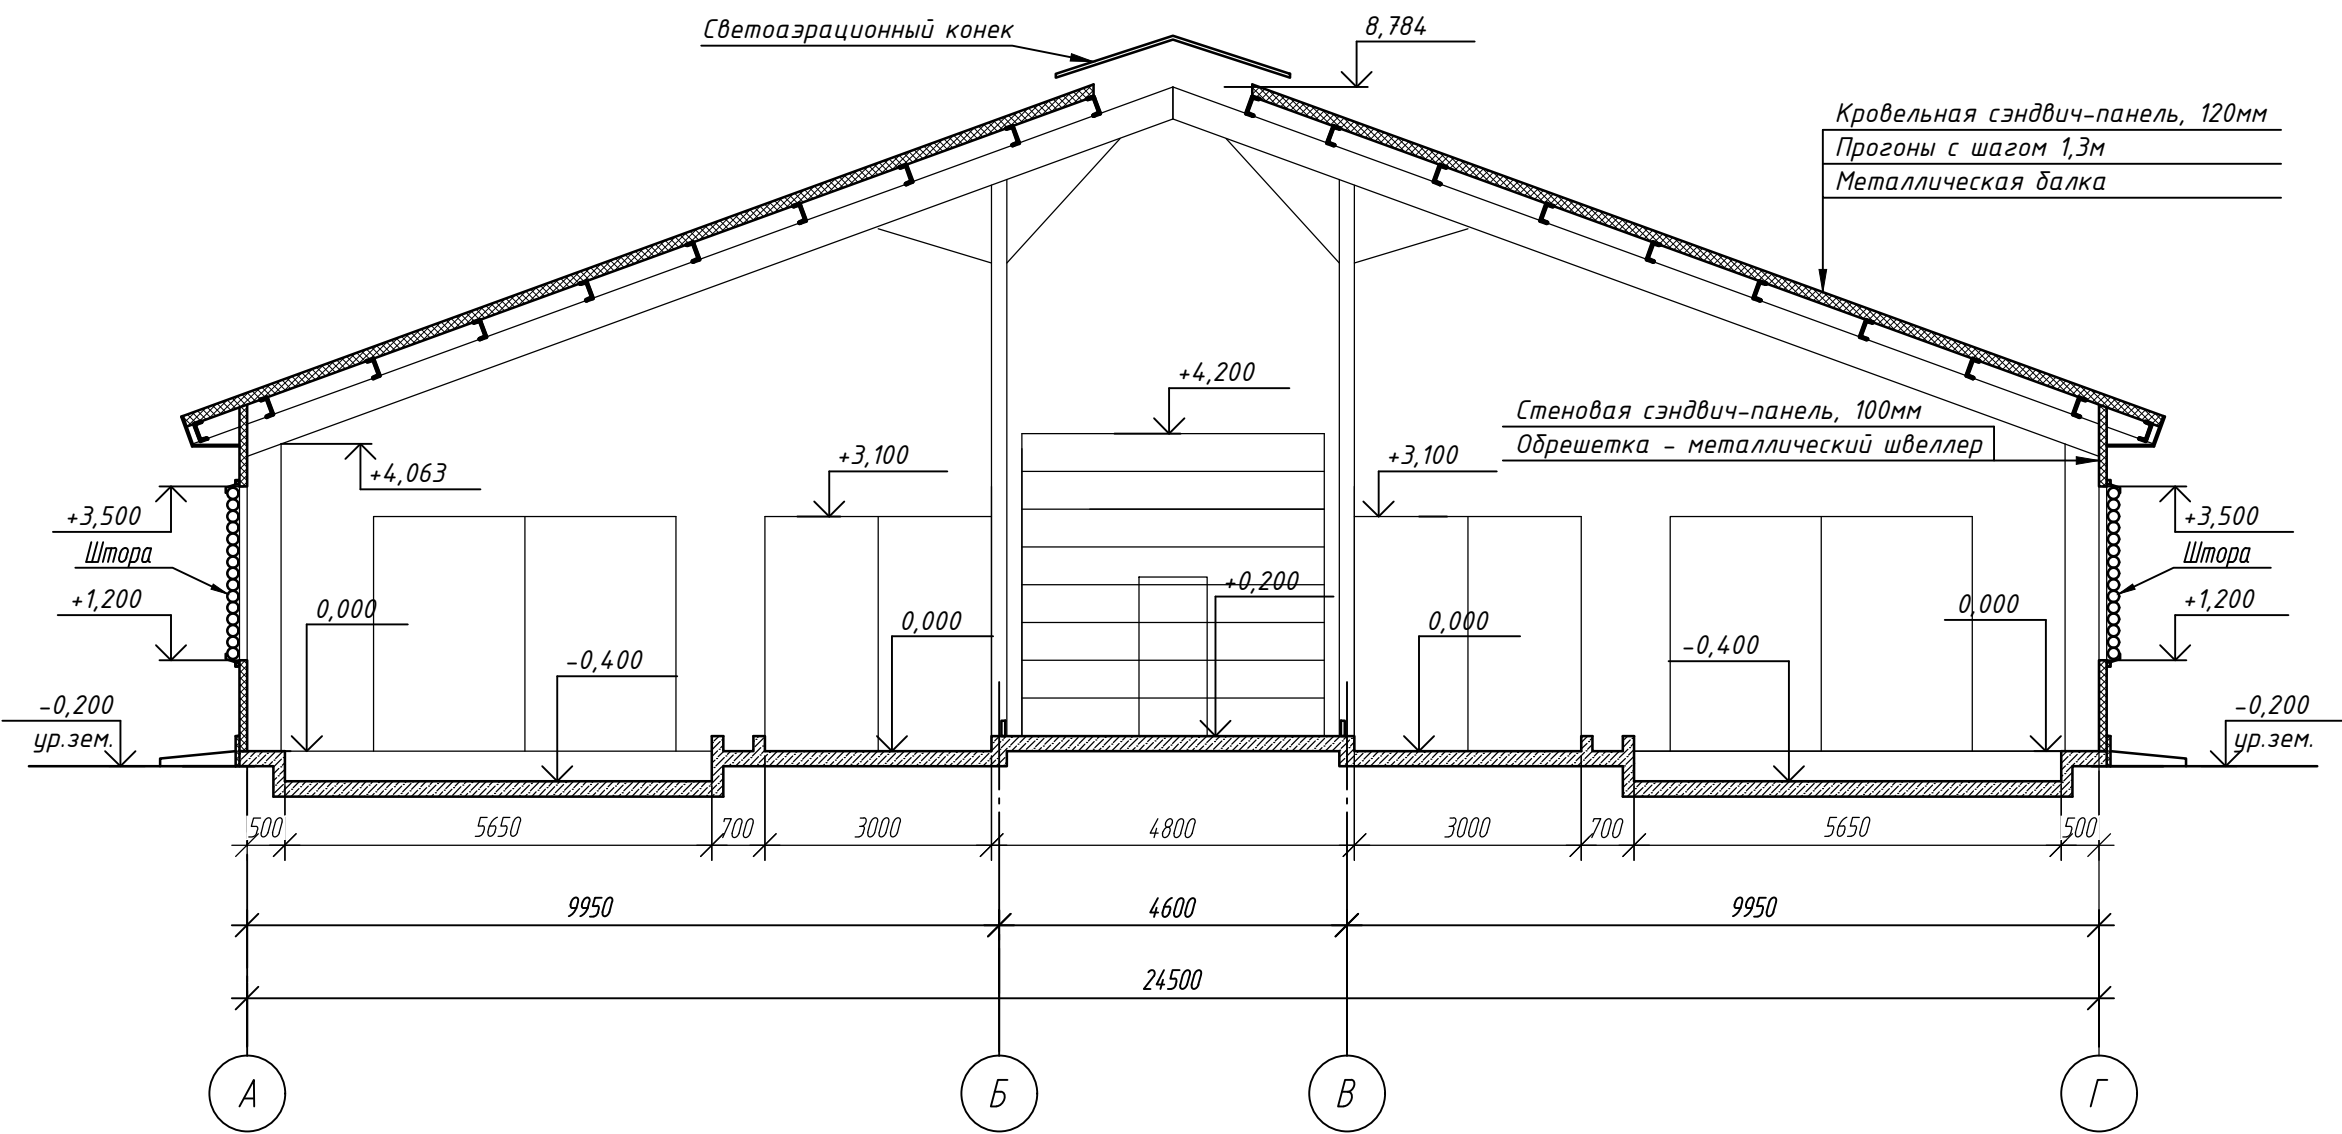





Согласовано

Взам. инв. №

Подп. и дата

Инв. № подл.

						03.МТКК.22-АР2		
						«Животноводческий комплекс молочного направления, предназначенный для содержания и доения коров, выращивания и откорма молодняка крупного рогатого скота молочных пород. Ферма по выращиванию молодняка» южнее д. Кононовский МР Стерлитамакский район Республики Башкортостан		
Изм.	Кол. уч.	Лист	№ док.	Подп.	Дата	Телятник для телок 6-12 мес. (поз. 7.1...7.3)	Стадия	Лист
Разработал	Кузьмин Е.В.				02.22		П	7
						Разрез 1-1.	АО "СОГ"	
Н.контроль	Морозов А.П.							

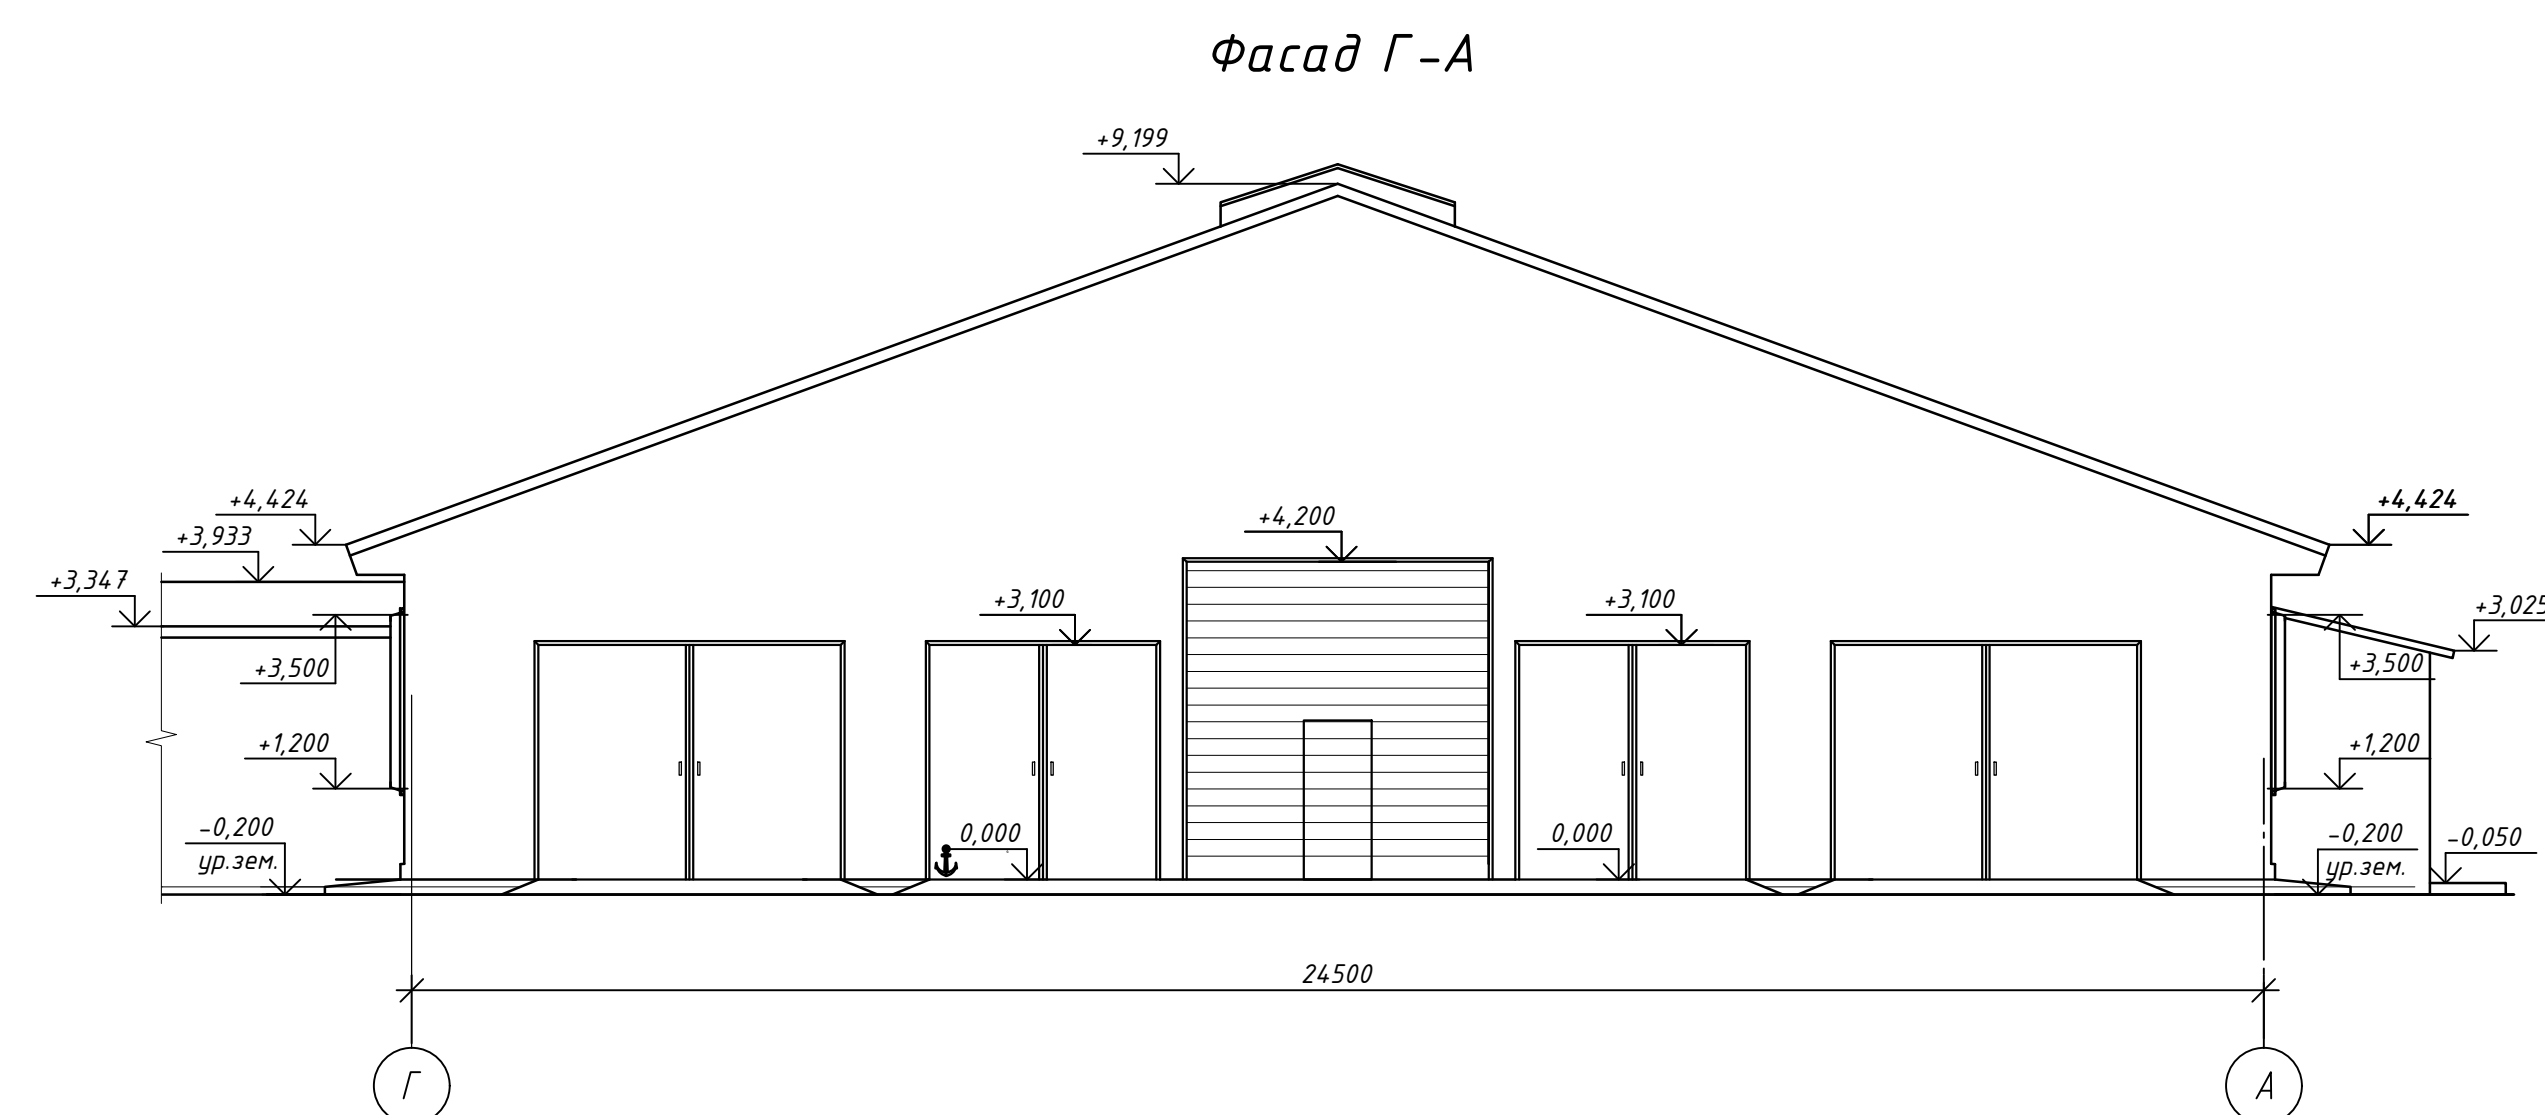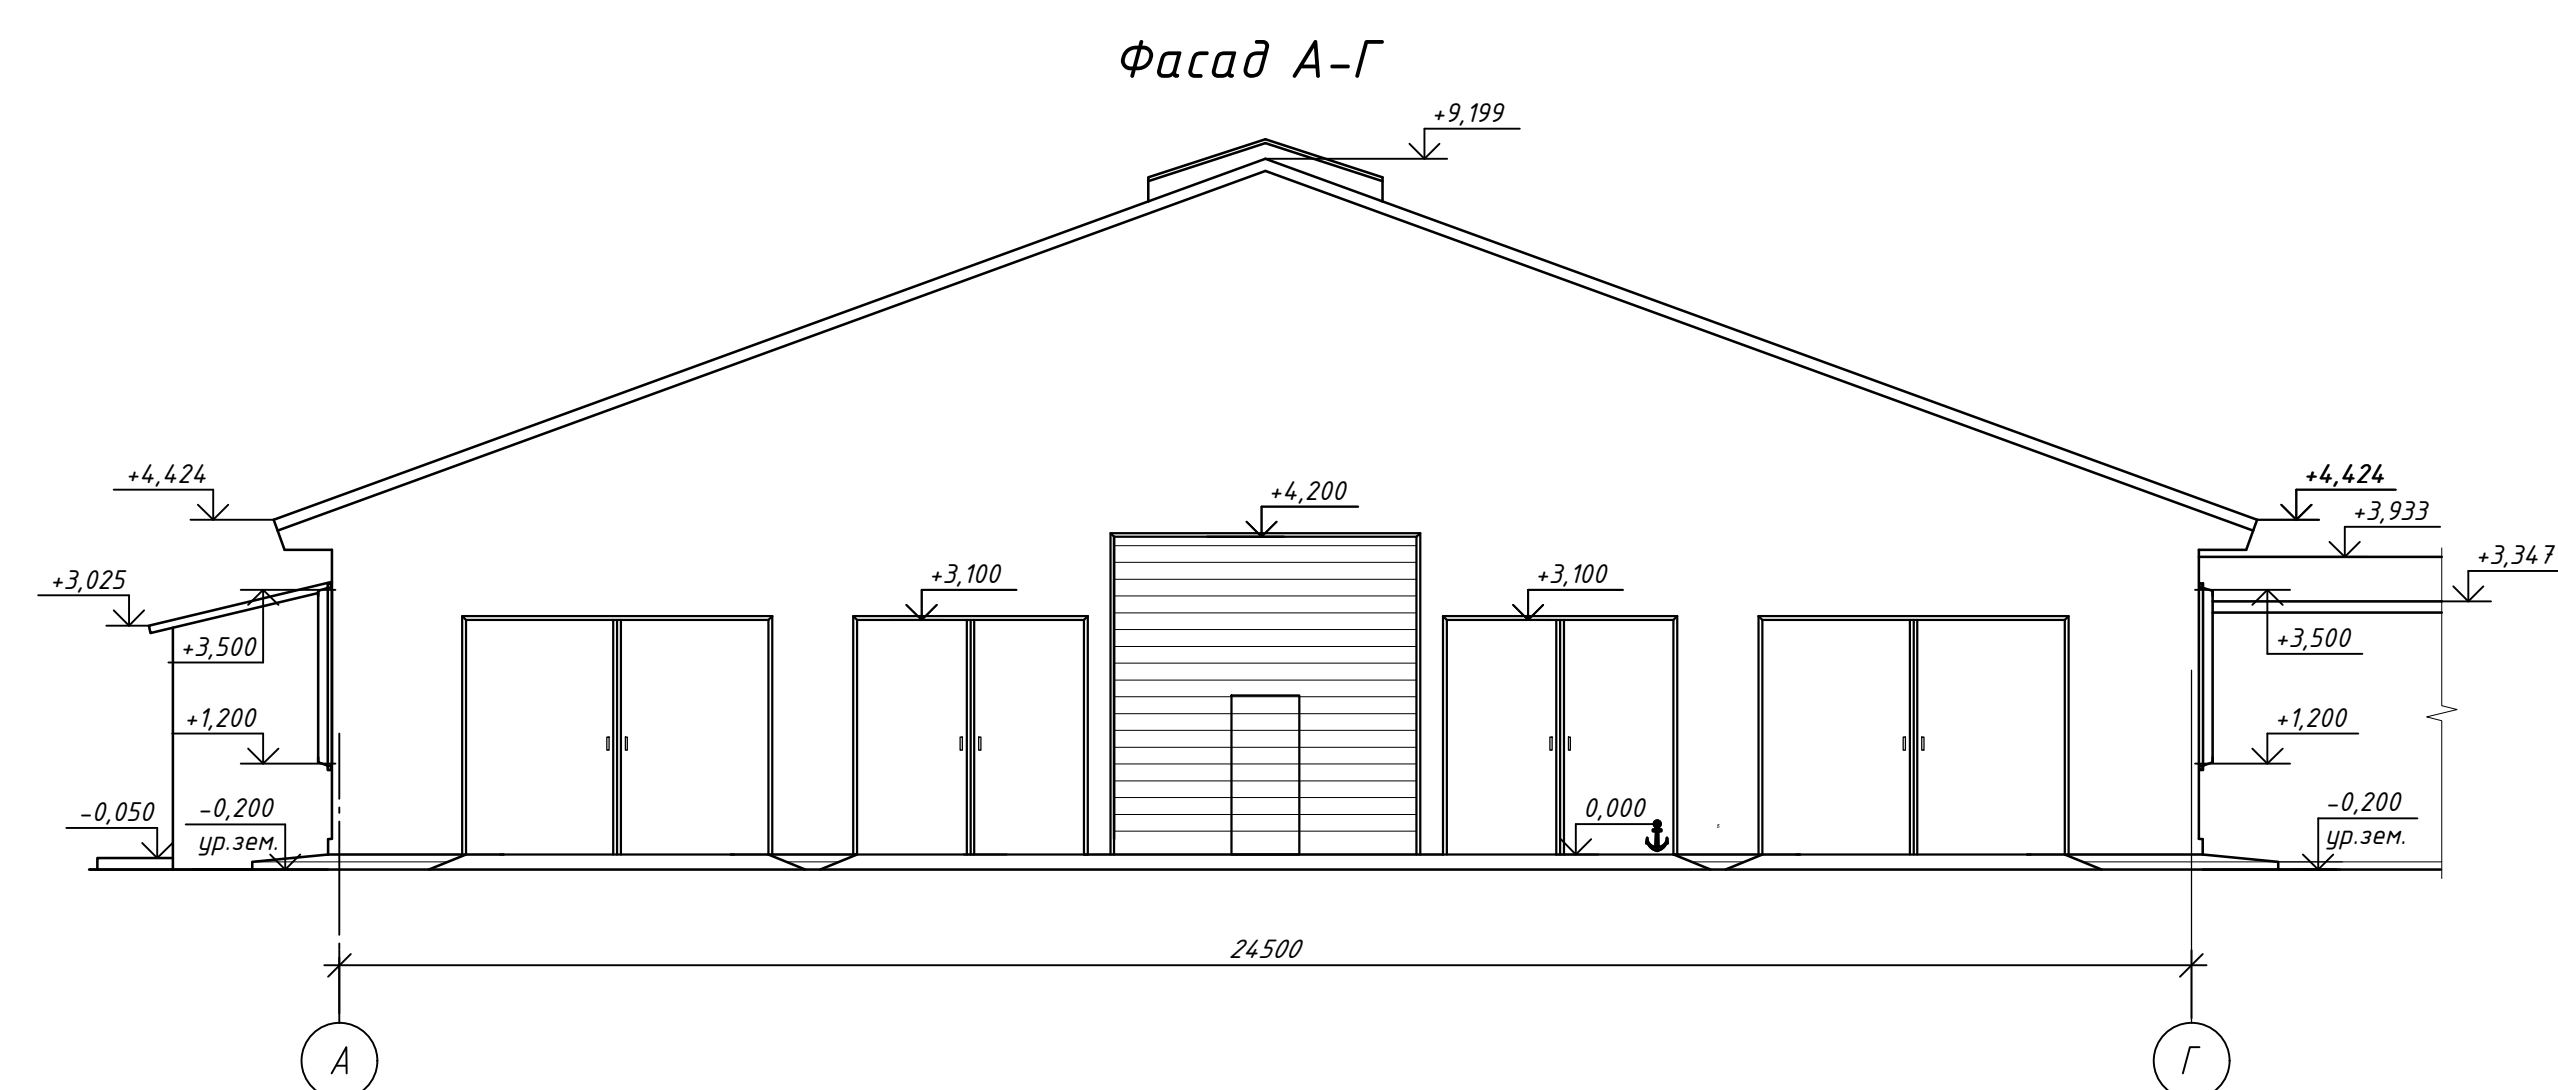  
[illegible]

[illegible]

1. За относительную отметку 0,000 принята отметка верха кормо-навозной аллеи.
2. Наружные стены выполнить из стеновых сэндвич-панелей, толщиной 100мм по металлическому каркасу.
3. Покрытие выполнить из кровельных сэндвич-панелей, толщиной 120мм.

Копиравад

Разрез 1-1

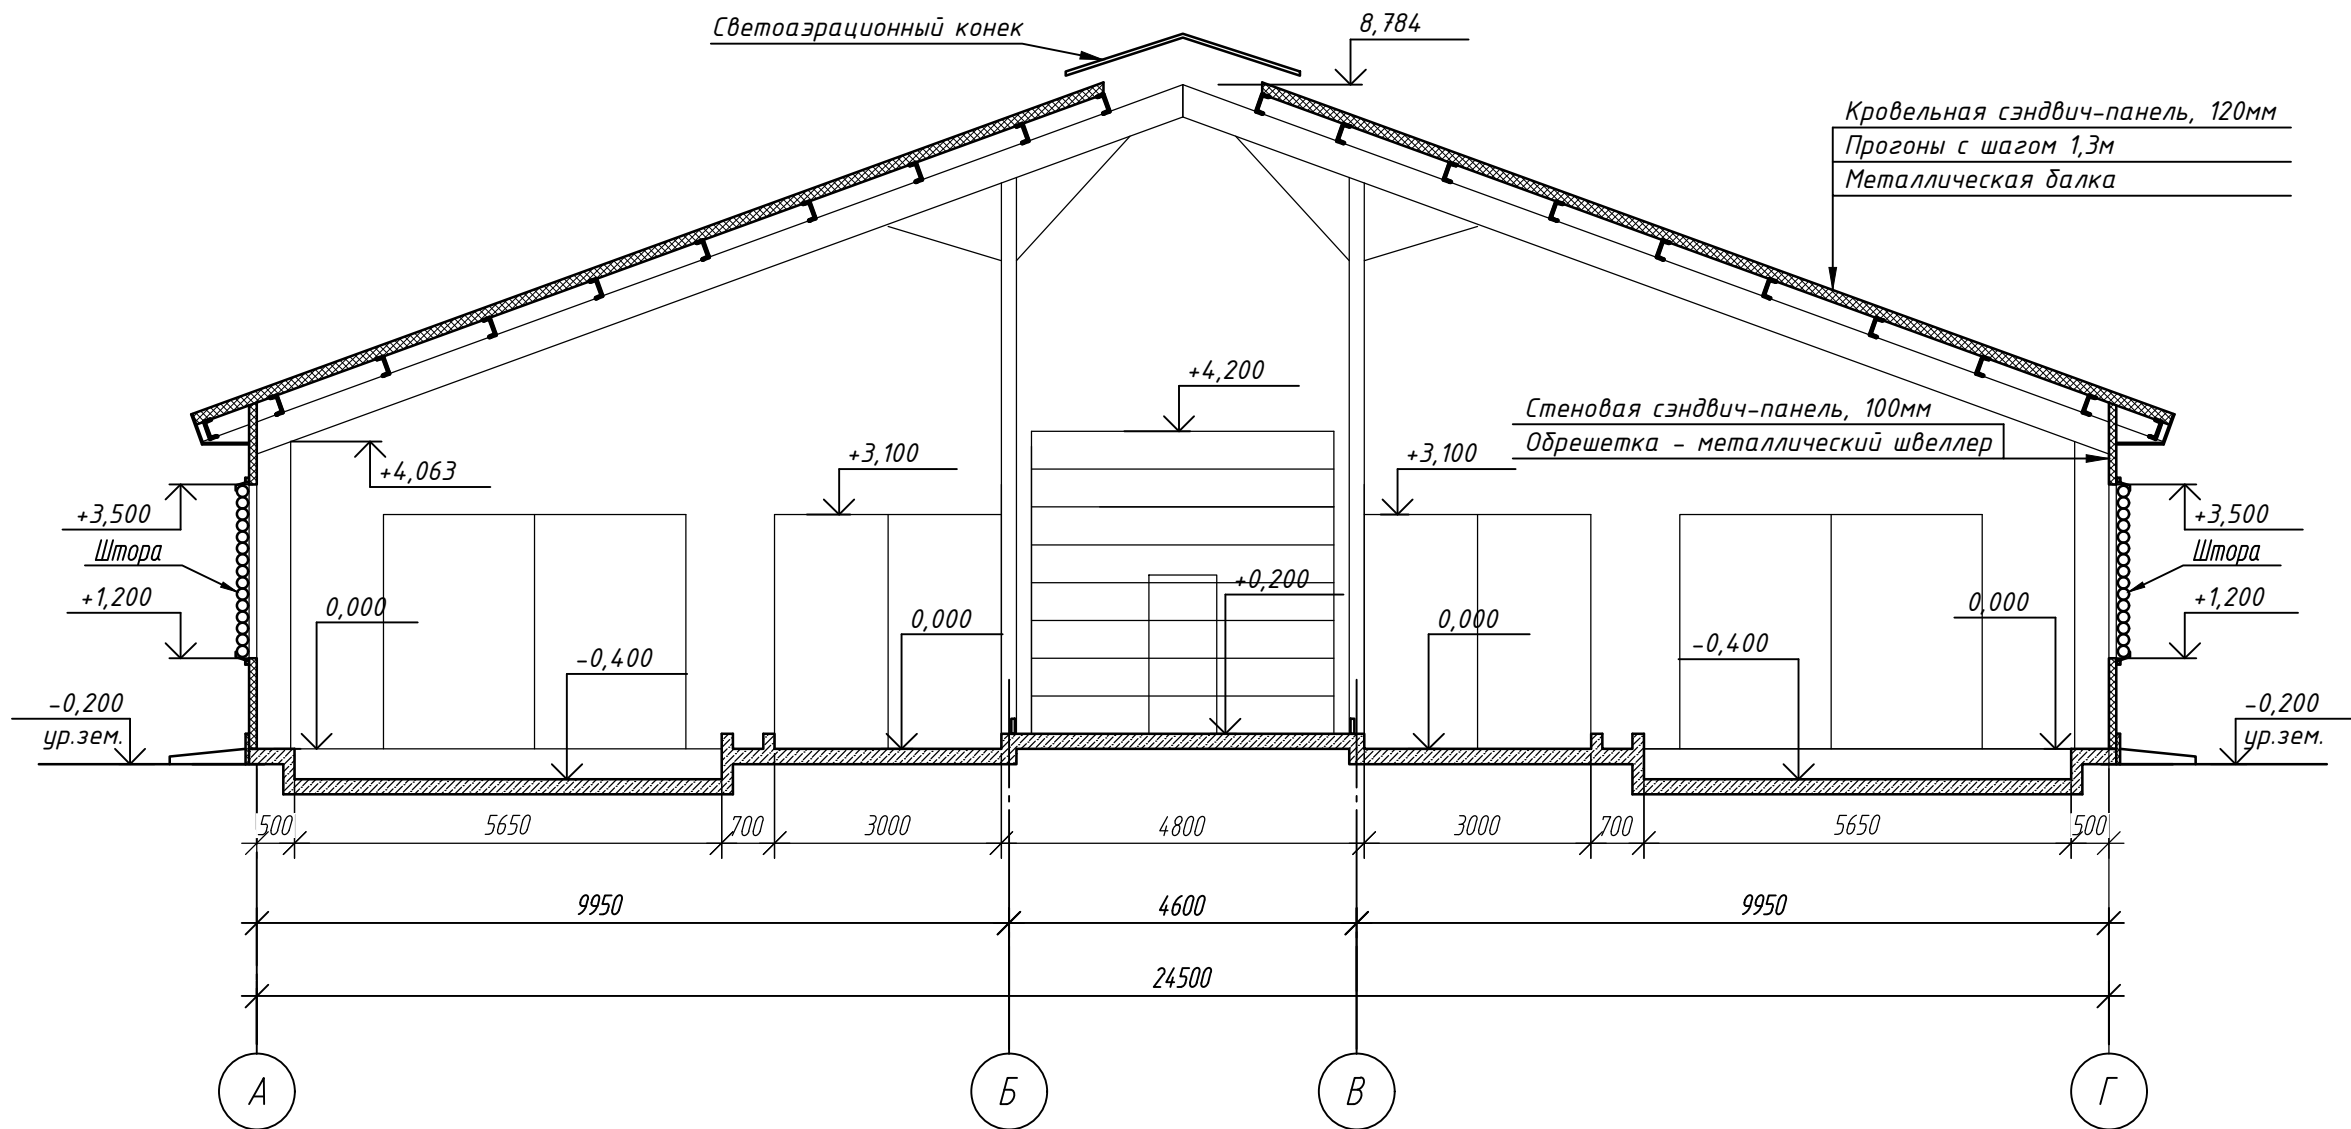

Согласовано				
Инв. № подл.	Взам. инв. №	Подп. и дата		

						03.МТКК.22-АР2		
						«Животноводческий комплекс молочного направления, предназначенный для содержания и доения коров, выращивания и откорма молодняка крупного рогатого скота молочных пород. Ферма по выращиванию молодняка» южнее д. Кононовский МР Стерлитамакский район Республики Башкортостан		
Изм.	Кол. уч.	Лист	№ док.	Подп.	Дата	Телятник для телок 6-12 мес. (поз. 7.4)	Стадия	Лист
Разработал							П	10
						Разрез 1-1.	АО "СОГ"	
Н.контроль								



						03МТКК 22-AP2		
						«Животноводческий комплекс молочного направления, предназначенный для содержания и доения коров, выращивания и откорма молодняка крупного рогатого скота молочного порода. Ферма по выращиванию молодняка» южнее в. Кононовский МР Стерлитамакский район Республики Башкортостан		
Изм.	Кач. уч.	Лист	№ док.	Подп.	Дата		Стандия	Лист
Разработал		Кузьмин Е.В.		<i>К.В.</i>	02.22		л	11
						Переходные замеры №6. №10		
						Планы Разрез 1-1		
Н.Контроль		Морозов А.Л.		<i>М.Л.</i>		АО "СОГ"		