
A2x3

Φασαδ 20-40

Фасада 20-1

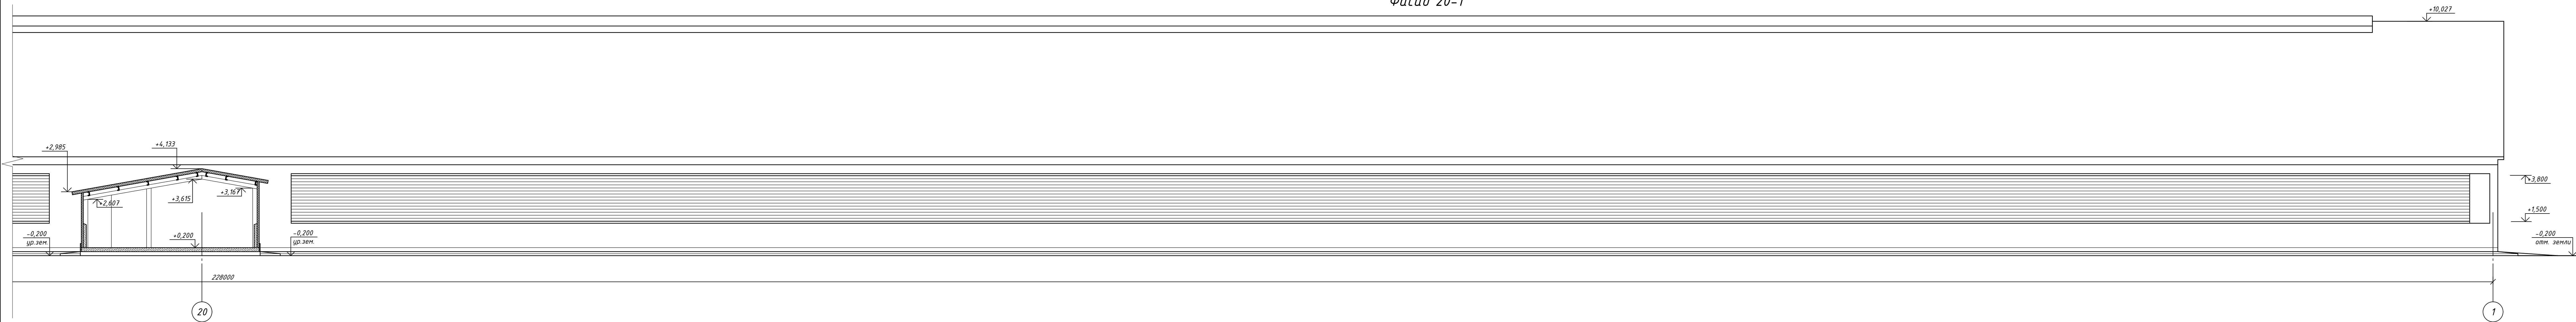


Август 1.


Лист 2.

[illegible]

План на отм. 0,000.

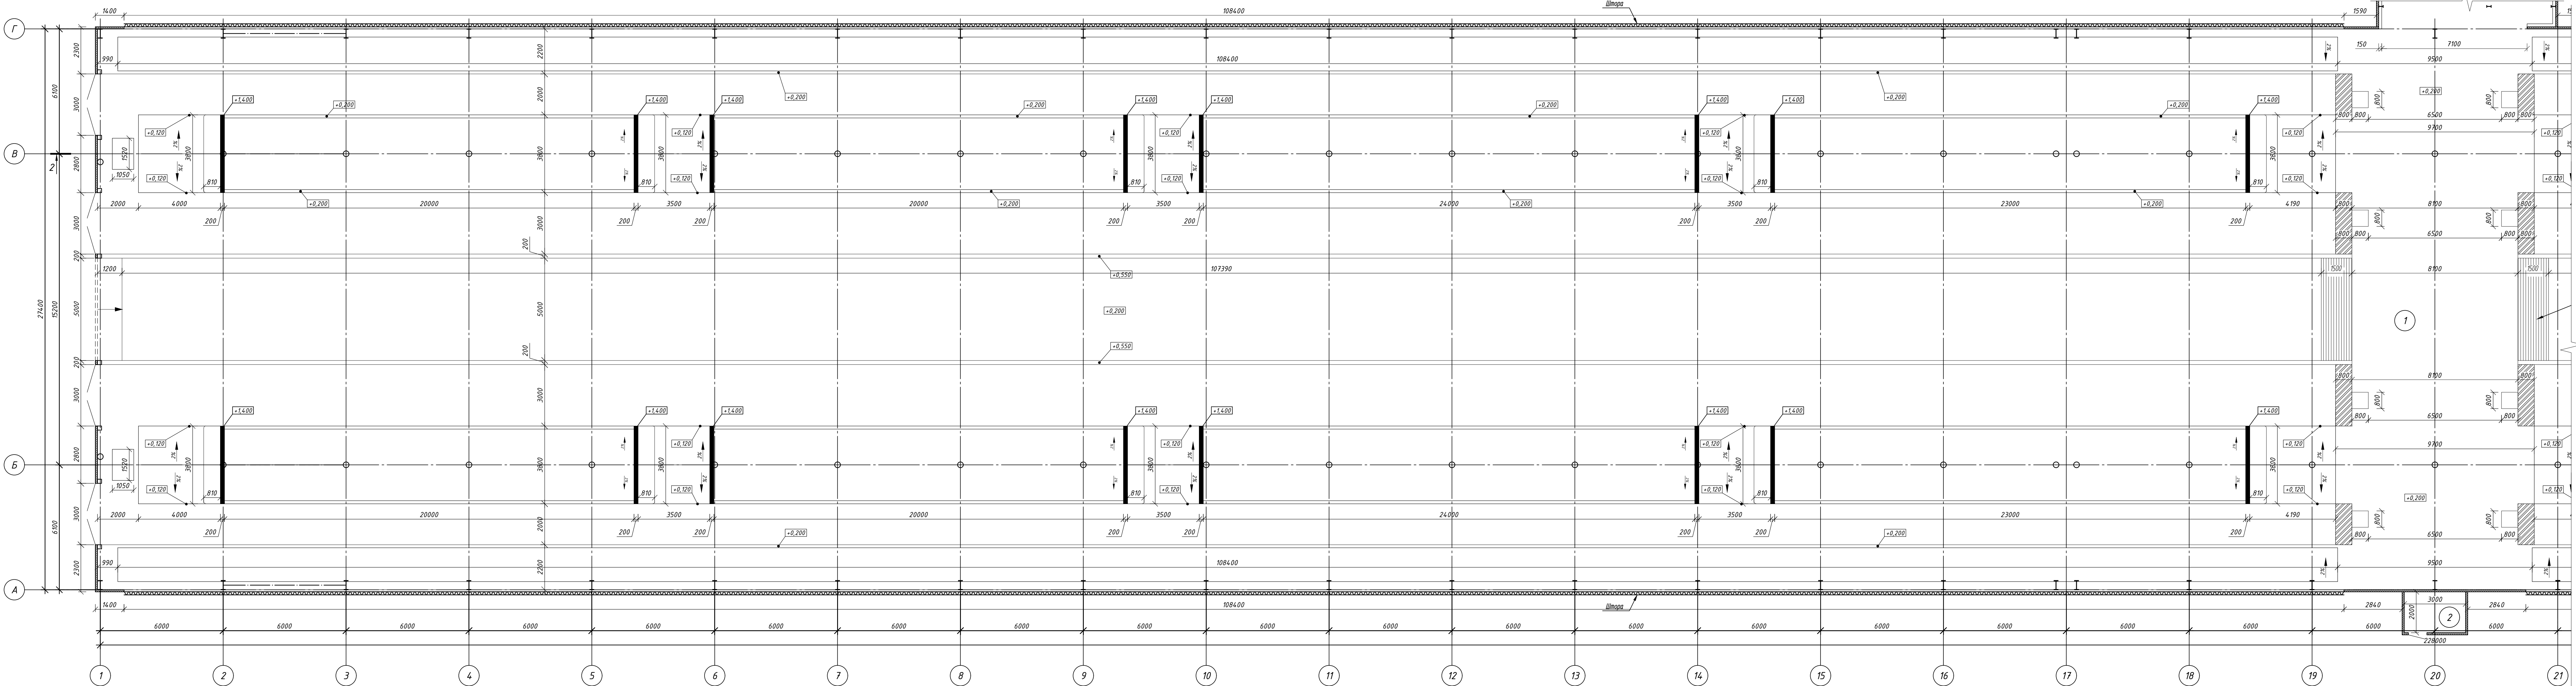


Разрез 2-2

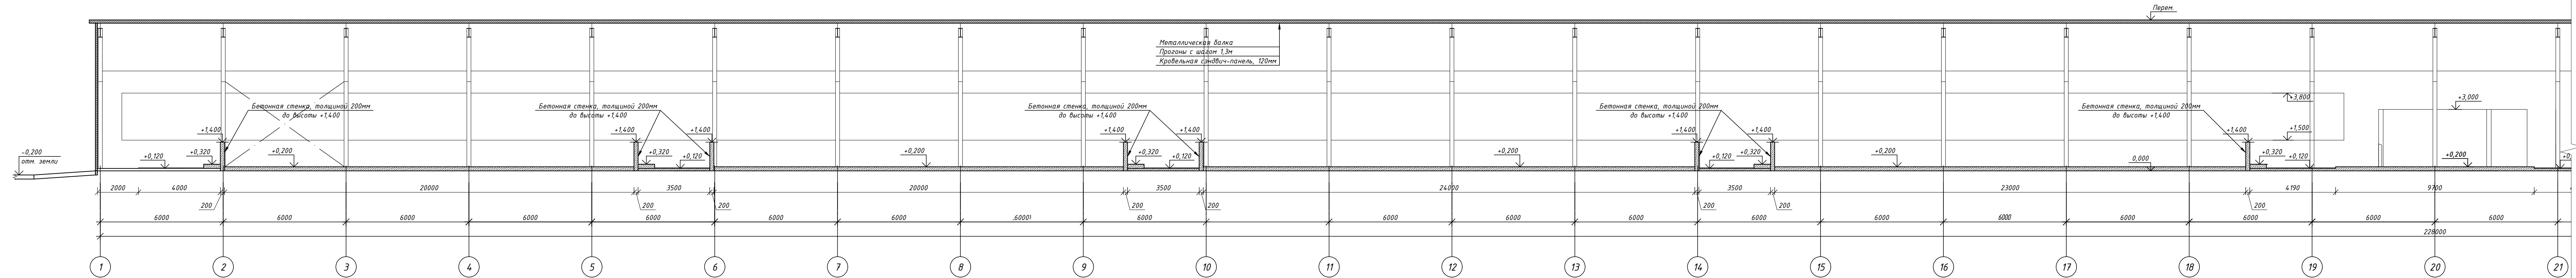


Экспликация помещений

| Номер помещения | Наименование                       | Площадь, м² | Кат. помещений | Класс помещений по пожарной опасности |
|-----------------|------------------------------------|-------------|----------------|---------------------------------------|
| 1               | Помещение для содержания поголовья | 6254,90     | Д              | П-III                                 |
| 2               | Электрощитовая                     | 6,00        | В4             | П-III                                 |


- За относительную отметку 0,000 принята отметка верха кормо-навозной аллеи.
- Наружные стены выполнить из стеновых сэндвич-панелей, толщиной 100мм по металлическому каркасу.
- Покрытие выполнить из кровельных сэндвич-панелей, толщиной 120мм.

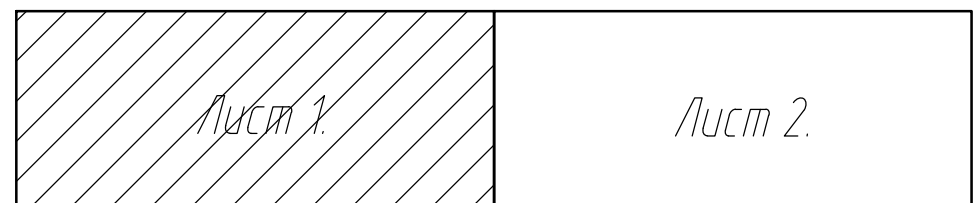

|             |              |          |        |                                                                                       |                                                                                       |   |  |  |          |      |        |
|-------------|--------------|----------|--------|---------------------------------------------------------------------------------------|---------------------------------------------------------------------------------------|---|--|--|----------|------|--------|
|             |              |          |        |                                                                                       |                                                                                       | 03.МТКК.22-АРЗ   |  |  |          |      |        |
|             |              |          |        |                                                                                       |                                                                                       | «Животноводческий комплекс мясного направления, предназначенный для содержания овец мясного, баранов и овец мясного направления крупного рогатого скота мясного пород. Фирма по выщипыванию животных»<br>инвентаризация в Коноводский МР Стерлитамакский район Республики Башкортостан |  |  |          |      |        |
| Изм.        | Кал.уч.      | Лист     | № док. | Подп.                                                                                 | Дата                                                                                  | Коровник для молока (поз. 8)   |  |  | Стандия  | Лист | Листов |
| Разработал  |              | Кузнецов | Е.В.   |  | 02.22                                                                                 |   |  |  | п        | э    |        |
| Исполнитель | Морозов А.Л. |          |        |                                                                                       |  | План на отм. 0,000 в осях 1-20<br>Разрез 2-2 в осях 1-20   |  |  | А0 "СОГ" |      |        |

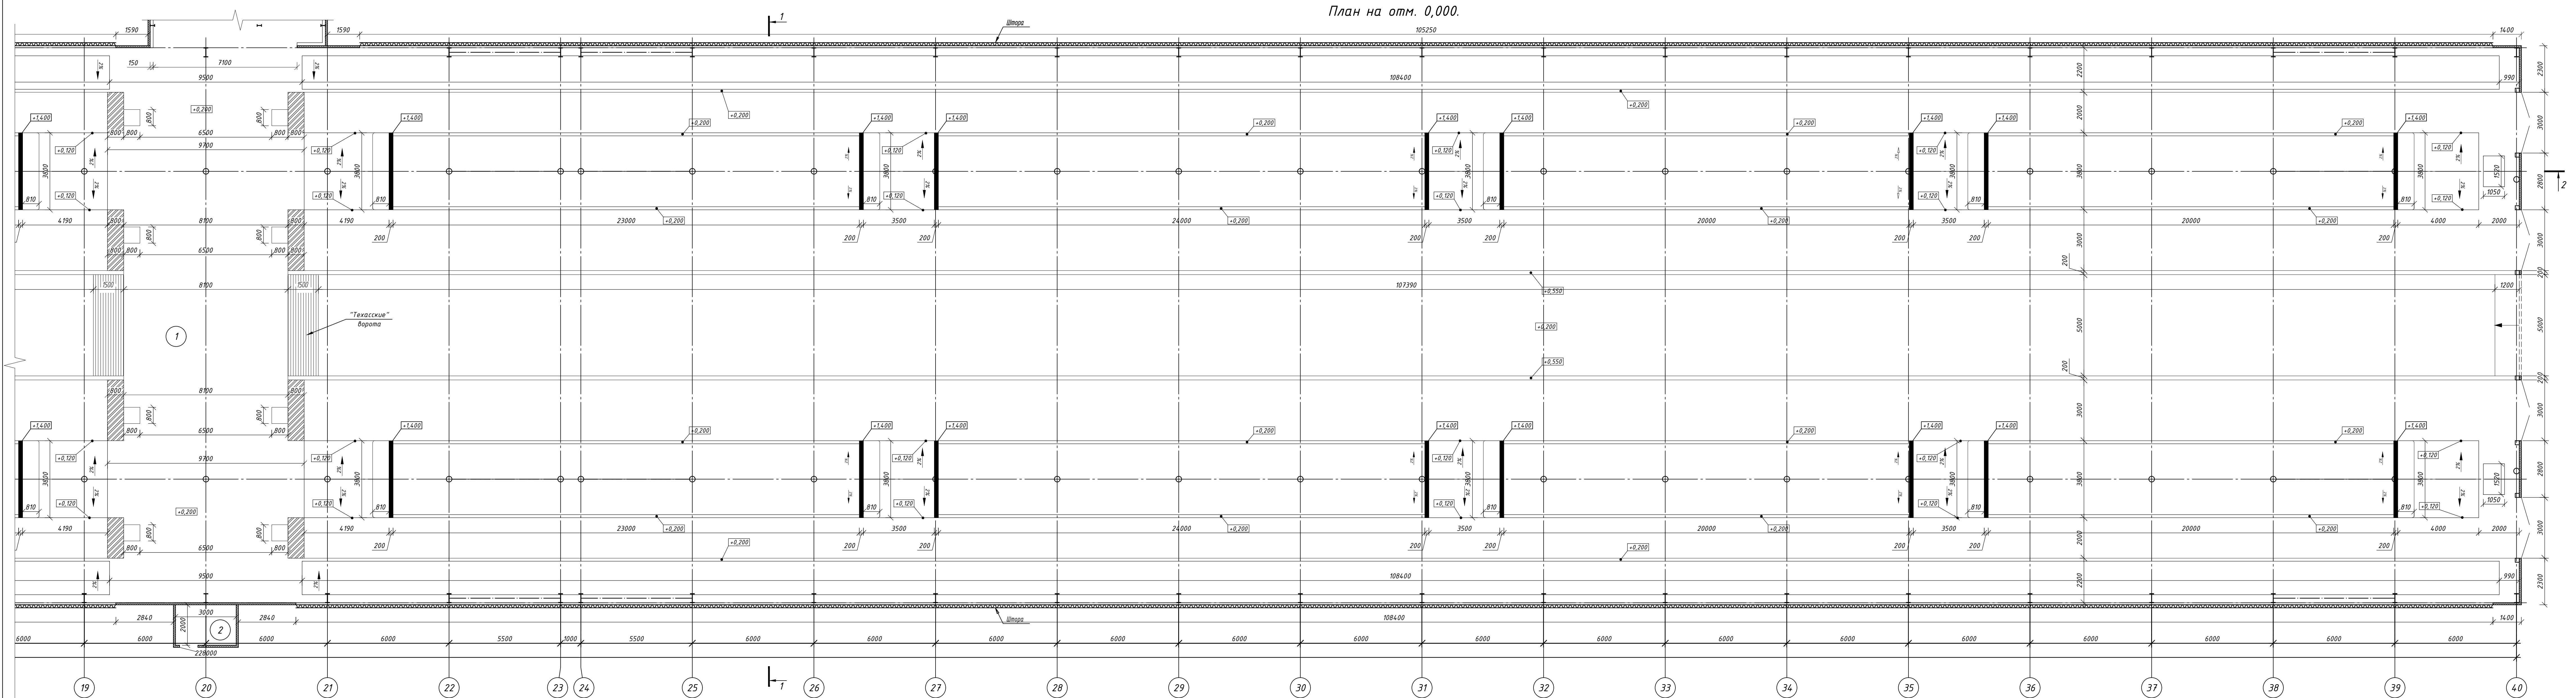

Разрез 2-2

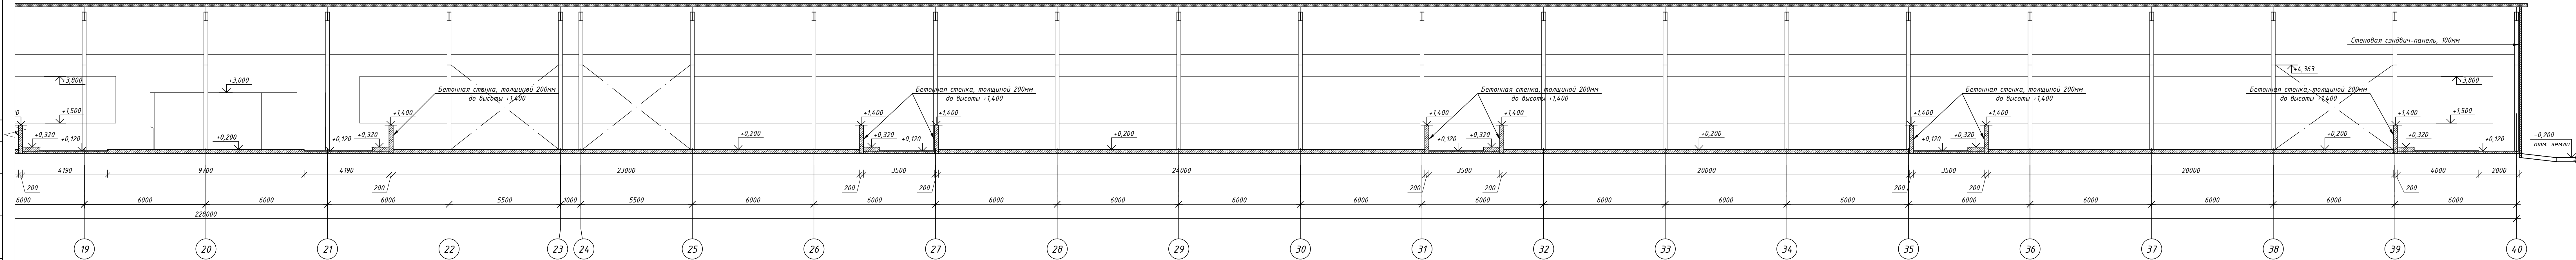


Создано  
Имя файла  
Полн. и дата  
Время

Лист 1

Лист 2

|   |              |      |        |         |      |               |  |  |
|---|--------------|------|--------|---------|------|---------------|--|--|
|   |              |      |        |         |      | ОЗМТКК.22-АРЗ |  |  |
| «Жилотнабаватский комплекс многоэтажного назначения, предназначенный для содержания и содержания коров, выращивание и откорм молодняка крупного рогатого скота мясного пород. Фазы по выделению помещений» |              |      |        |         |      |               |  |  |
| инженер в Конной и МР Стерлитамакский район Республики Башкортостан   |              |      |        |         |      |               |  |  |
| Коридор для молодняка (поз. 8)   |              |      |        | Стандия |      |               |  |  |
|   |              |      |        | п       |      |               |  |  |
|   |              |      |        | 4       |      |               |  |  |
|   |              |      |        | Листов  |      |               |  |  |
| План на отм. 0,000 в осях 20-40   |              |      |        |         |      |               |  |  |
| Разрез 2-2 в осях 20-40   |              |      |        |         |      |               |  |  |
| А0 "СОГ"   |              |      |        |         |      |               |  |  |
| Изм.   | Коп. у.      | Лист | № док. | Подп.   | Дата |               |  |  |
| Разработал   | Кузьмин Е.В. | 42   | 02.22  |         |      |               |  |  |
| Н.Контроль   | Морозов А.А. |      |        |         |      |               |  |  |




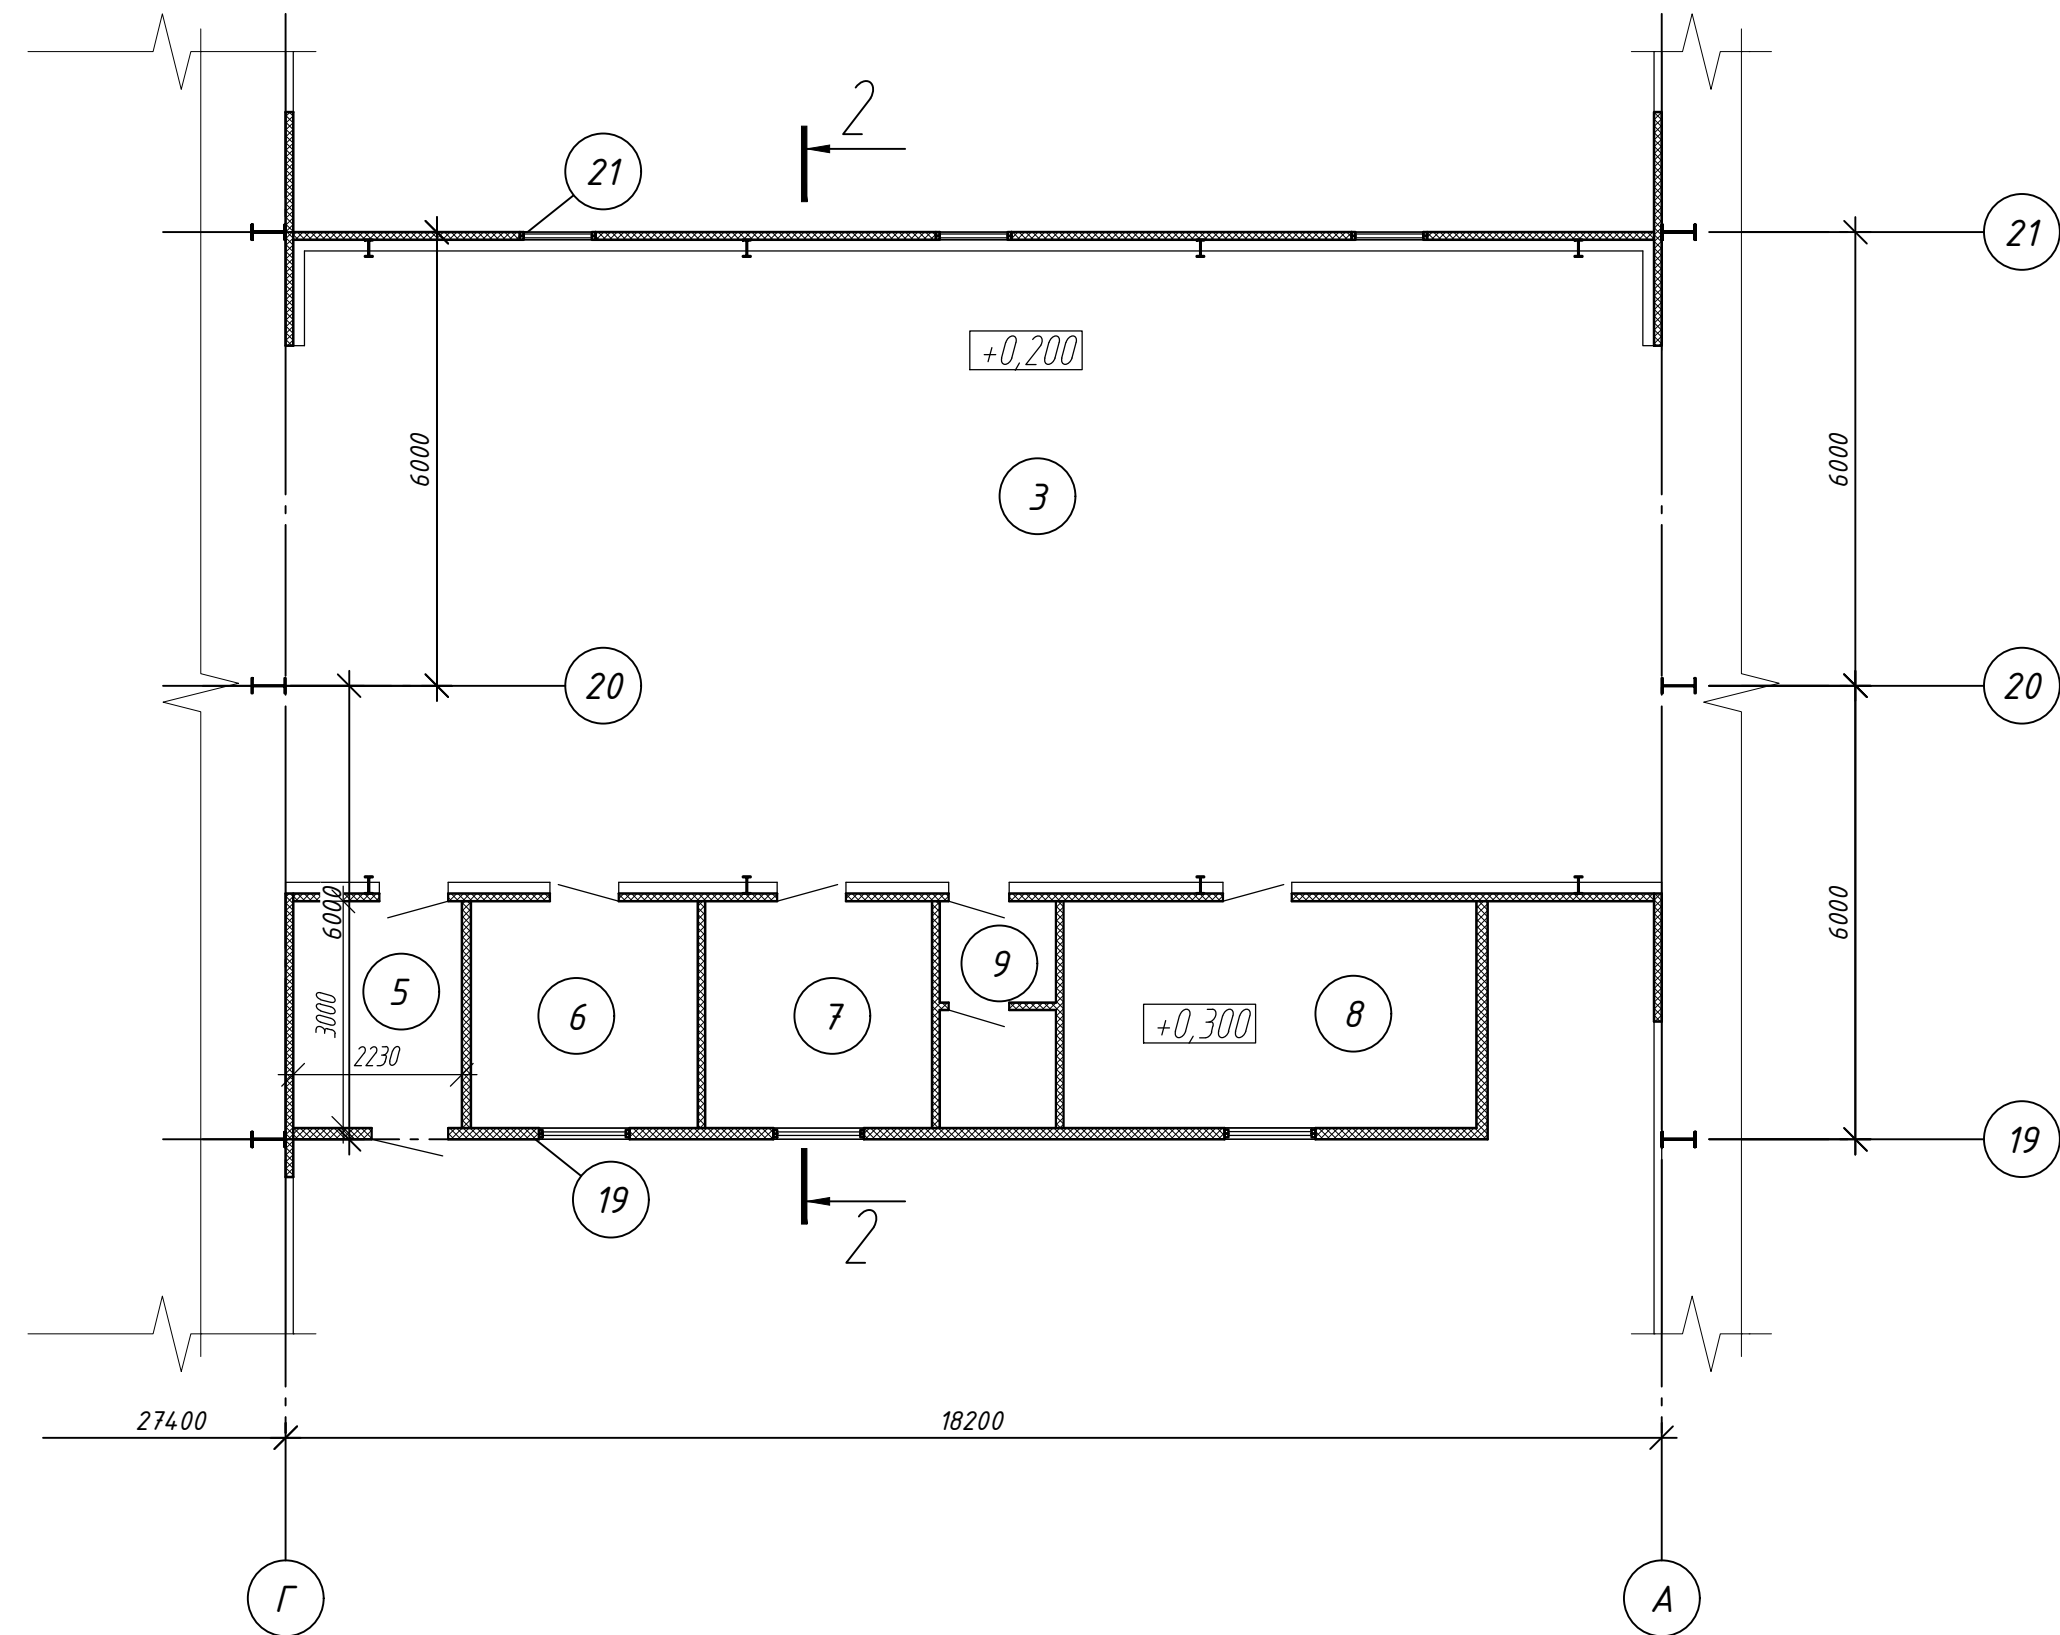


Коровник для молодняка  
(для телок случного возраста и до 2-х месяцев  
стельности возрастом 13-18 мес.)

Коровник для молодняка  
(для телок случного возраста и до 2-х месяцев  
стельности возрастом 13-18 мес.)

Разрез 1-1.

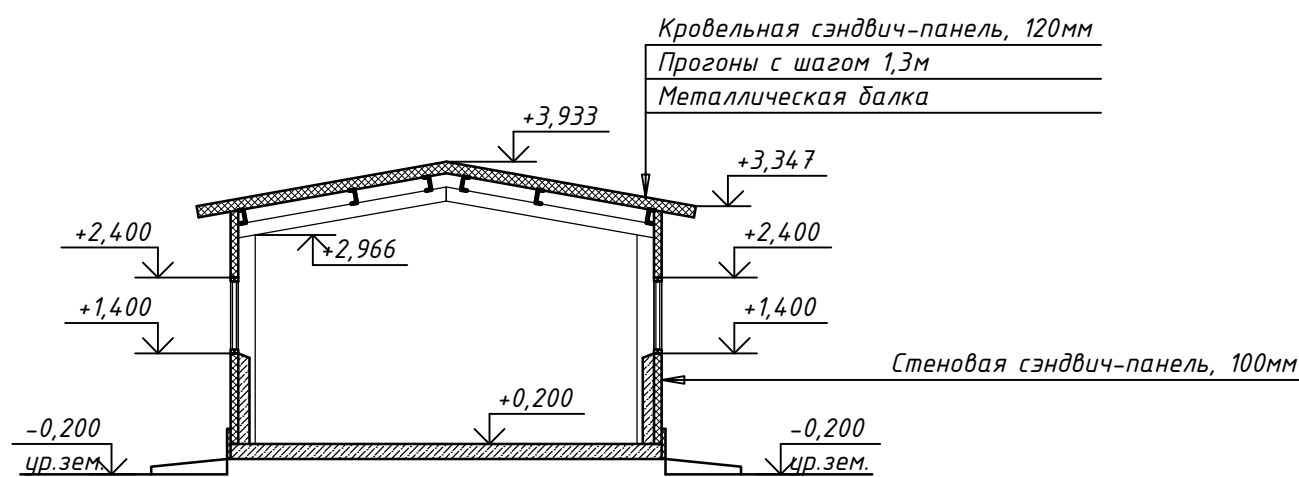

Разрез 2-2.

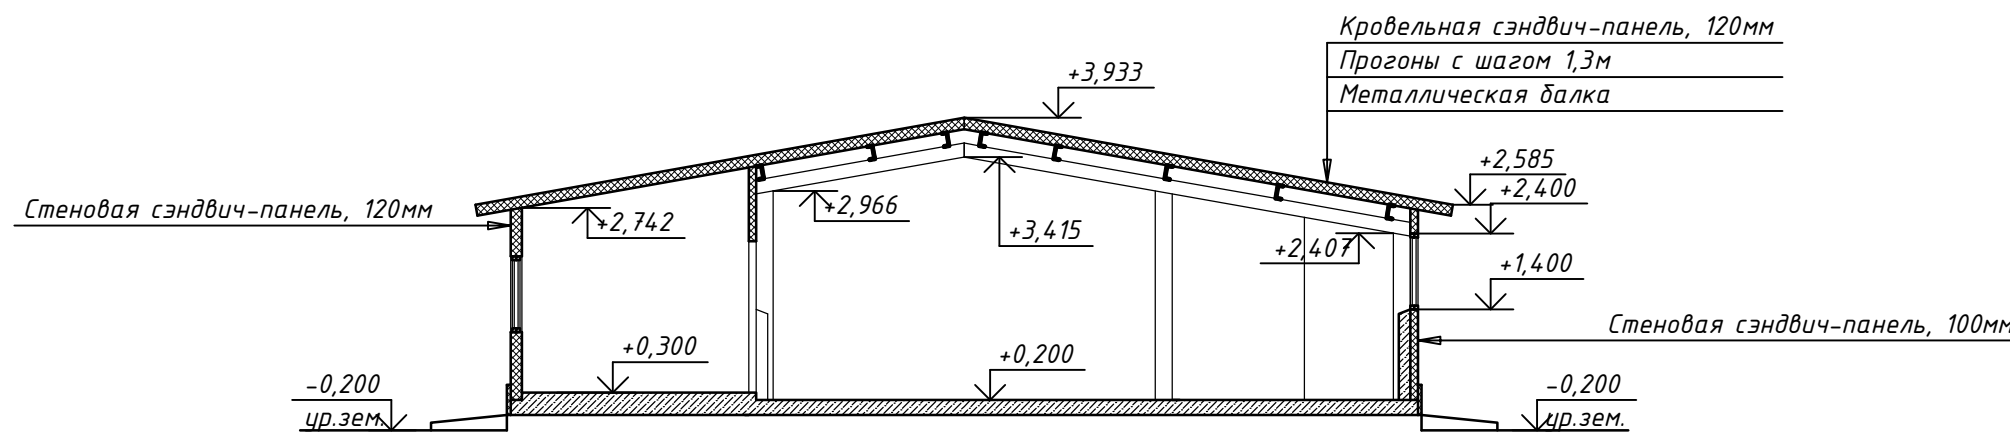

Экспликация помещений

| Номер помещения | Наименование            | Площадь, м² | Кат.* помещения | Класс пожарной опасности |            |              |      |        |       |       |   |  |  |  |
|-----------------|-------------------------|-------------|-----------------|--------------------------|------------|--------------|------|--------|-------|-------|---|--|--|--|
| 1               | Переходная галерея №3   | 100,1       | Д               |                          |            |              |      |        |       |       |   |  |  |  |
| 2               | Переходная галерея №4   | 100,1       | Д               |                          |            |              |      |        |       |       |   |  |  |  |
| 3               | Переходная галерея №5   | 157,1       | Д               |                          |            |              |      |        |       |       |   |  |  |  |
| 4               | Электрощитовая №2       | 6,0         | В4              | П-Иа                     |            |              |      |        |       |       |   |  |  |  |
| 5               | Электрощитовая №3       | 6,7         | В4              | П-Иа                     |            |              |      |        |       |       |   |  |  |  |
| 6               | Помещение ветеринара    | 9,0         | В4              | П-Иа                     | Изм.       | Коп.уч.      | Лист | № док. | Подп. | Дата  | 03.МТКК.22-АР3<br>«Животноводческий комплекс молочного направления, предназначенный для содержания и доения коров, выращивания и откорма молодняка крупного рогатого скота молочных пород. Ферма по выращиванию молодняка» южнее д. Кононовский МР Стерлитамакский район Республики Башкортостан |  |  |  |
| 7               | Помещение осеменатора   | 9,0         |                 |                          | Разработал | Кузьмин Е.В. |      |        |       | 02.22 |   |  |  |  |
| 8               | Помещение для персонала | 16,4        |                 |                          |            |              |      |        |       |       | Переходные галереи №3...№5   |  |  |  |
| 9               | Сан.узел                | 4,6         |                 |                          |            |              |      |        |       |       |   |  |  |  |
|                 |                         |             |                 |                          | Н.контроль | Морозов А.Л. |      |        |       |       | Планы<br>Разрез 1-1, 2-2   |  |  |  |
|                 |                         |             |                 |                          |            |              |      |        |       |       |   |  |  |  |
|                 |                         |             |                 |                          |            |              |      |        |       |       | АО "СОГ"   |  |  |  |
|                 |                         |             |                 |                          |            |              |      |        |       |       |   |  |  |  |