



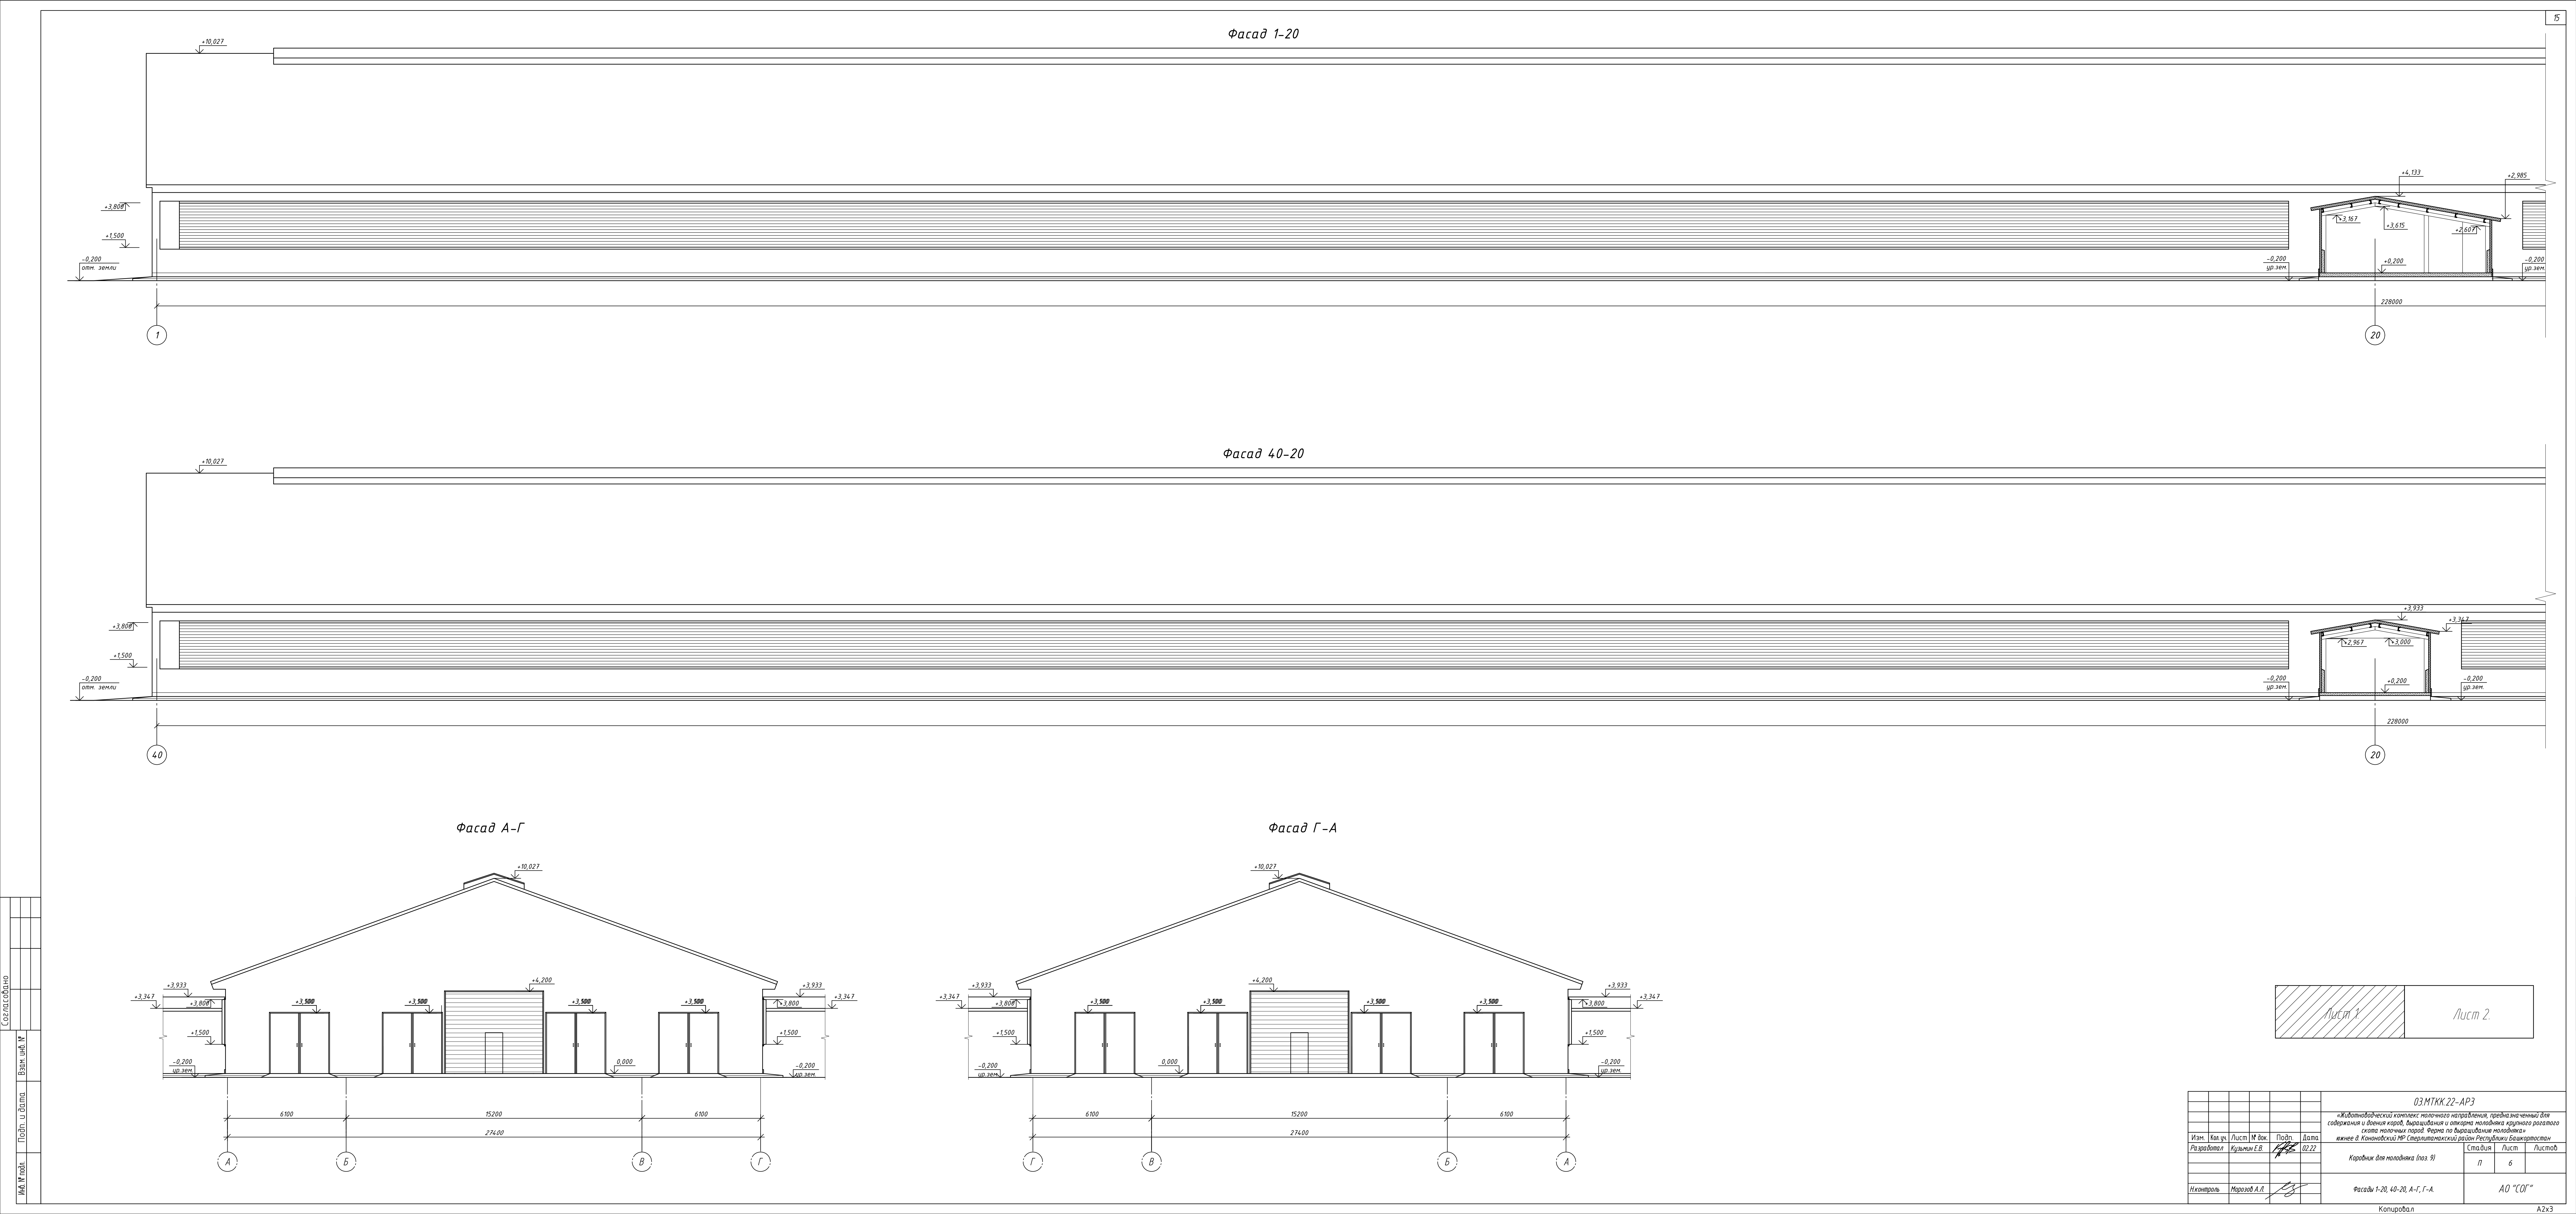




Лист 2.

x3

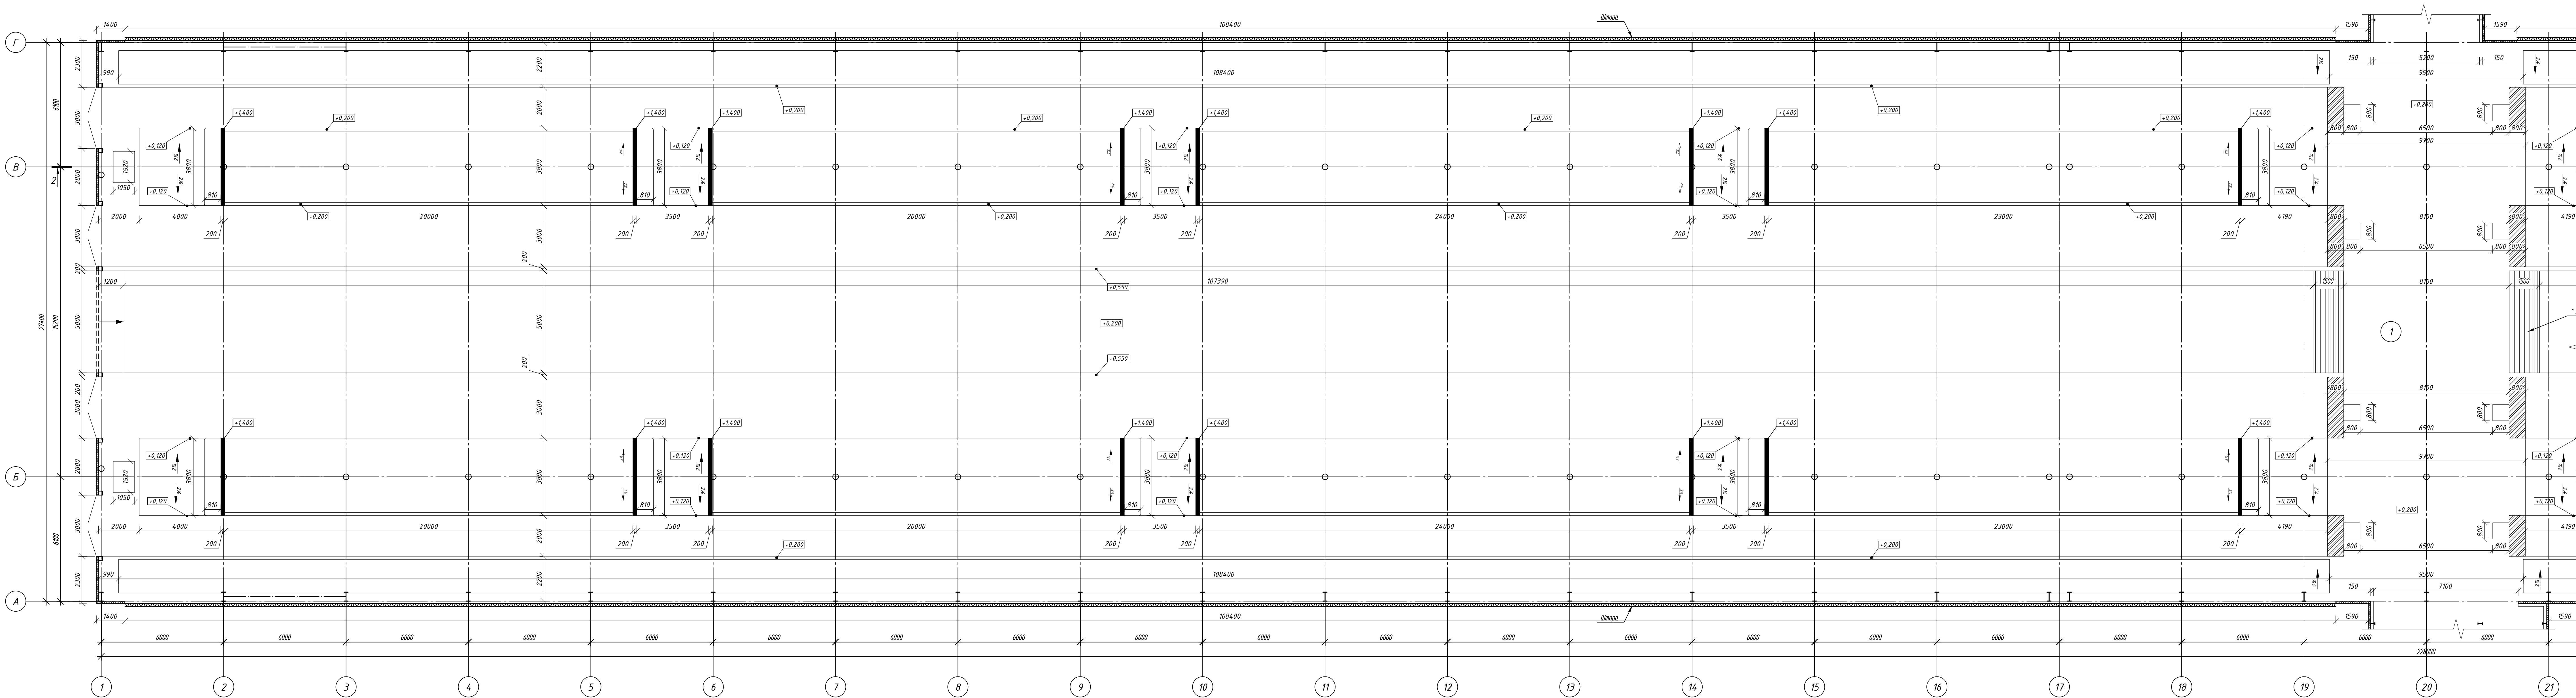


Разрез 2-2

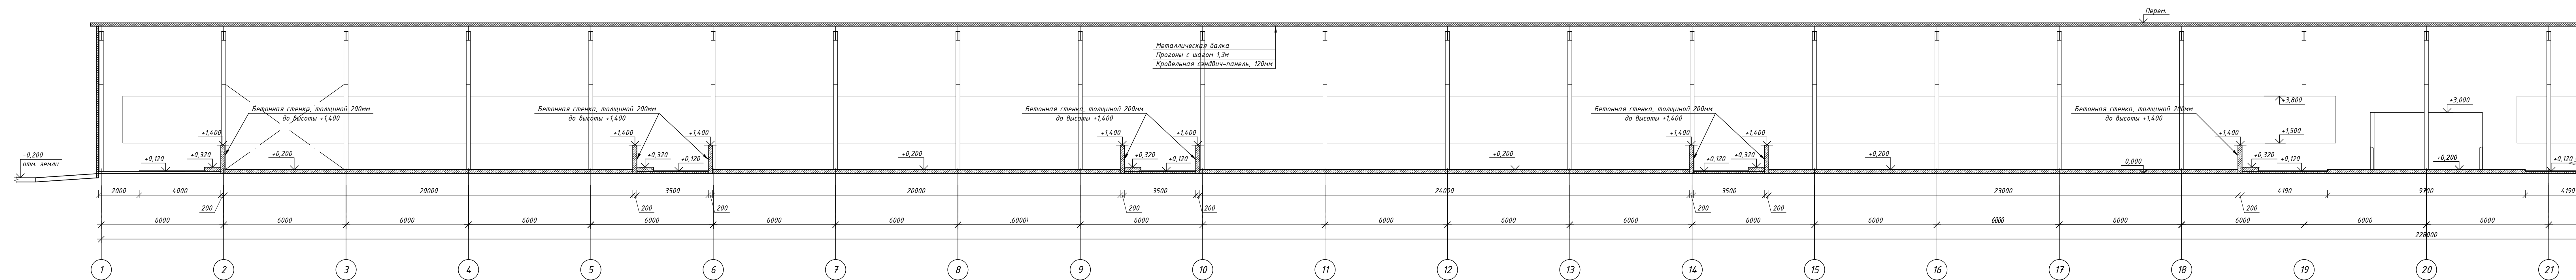

Экспликация помещений


Номер помещения	Наименование	Площадь, м²	Кат. помещ.	Класс пожарной опасности
1	Помещение для содержания поголовья	6254,90	Д	П-нз

1. За относительную отметку 0,000 принята отметка верха кормо-навозной аллеи.
2. Наружные стены выполнить из стеновых сэндвич-панелей, толщиной 100мм по металлическому каркасу.
3. Покрытие выполнить из кровельных сэндвич-панелей, толщиной 120мм.

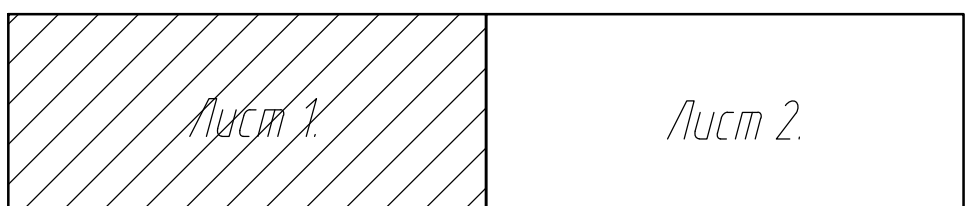


						ОЗМТКК.22-АРЗ						
							«Животноводческий комплекс молочного направления, предназначенный для содержания овец и коз, выращивающих и откармливающих животных в условиях фермерского хозяйства»					
Изм.	Коп. у.	Лист	№ док.	Подп.	Дата							
Разработал			Кузьмин Е.В.		02.22							
							Коридор для молока (раз. 9)			Стандия	Лист	Листов
										п	в	
							План на отм. 0,000 в осях 1-20.					
							Разрез 2-2 в осях 1-20.					
Исполнитель	Морозов А.А.					АО "СОГ"						

План на отм. 0,000.

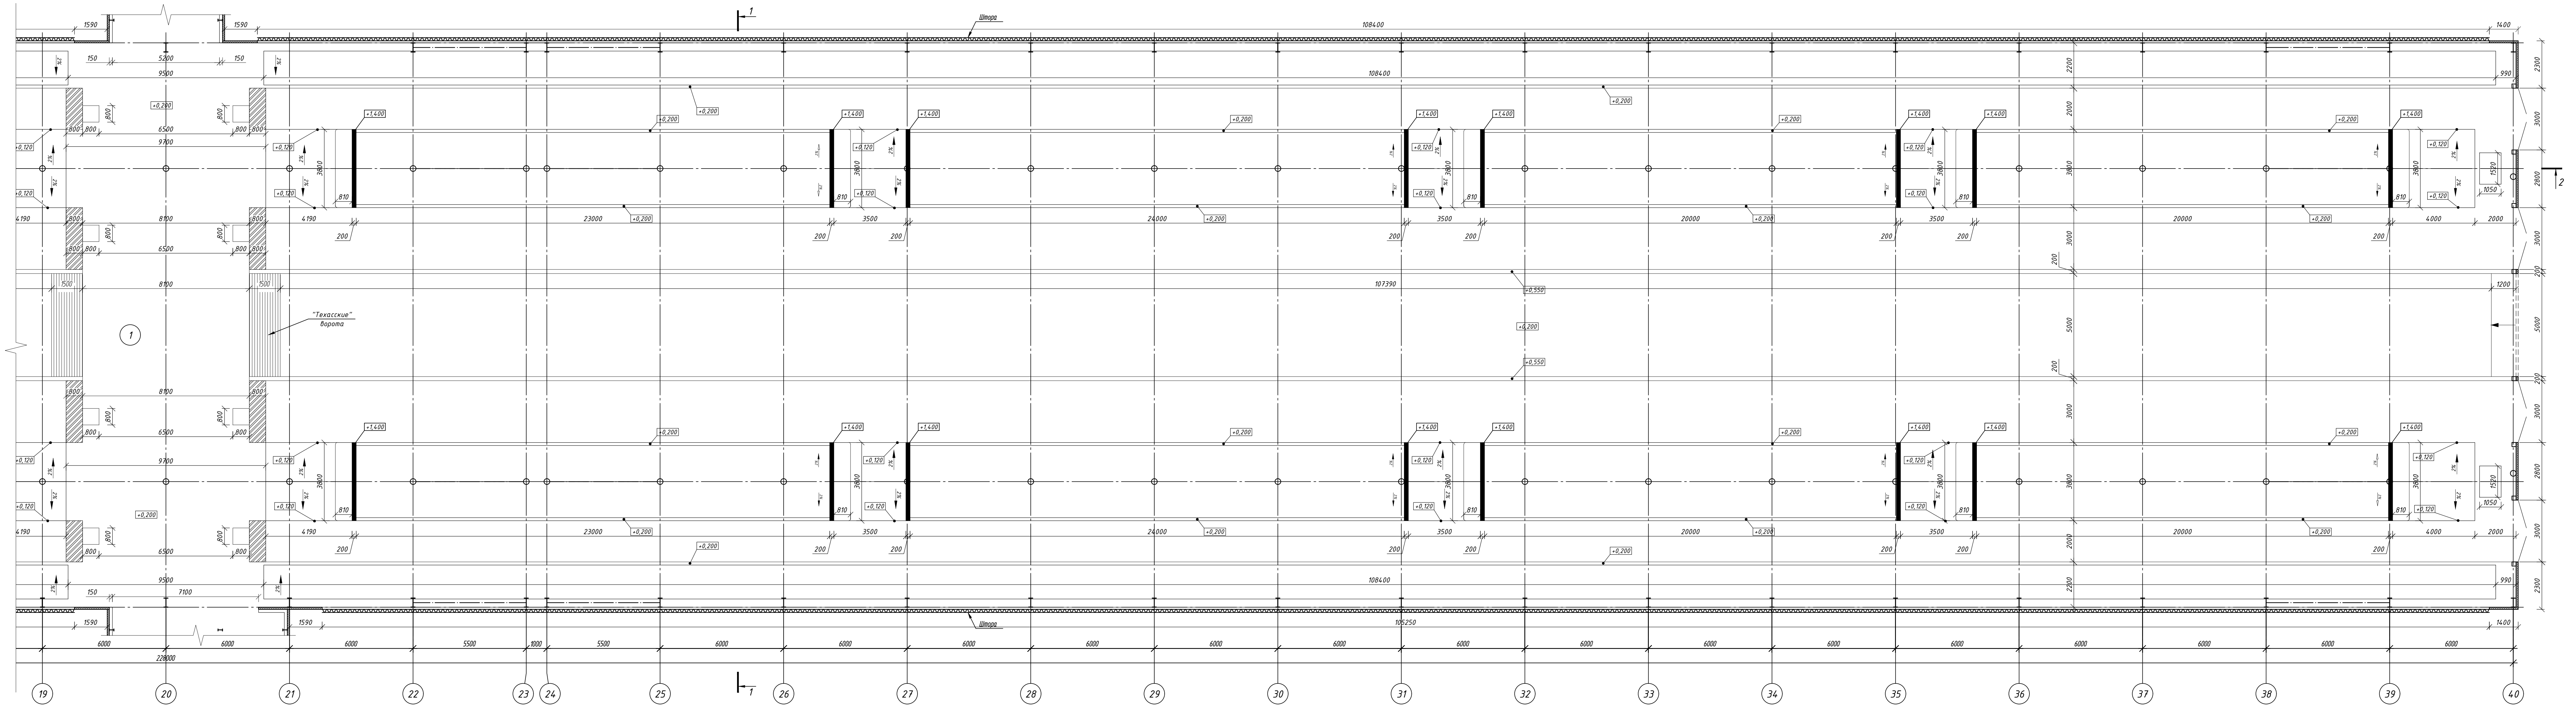

Разрез 2-2

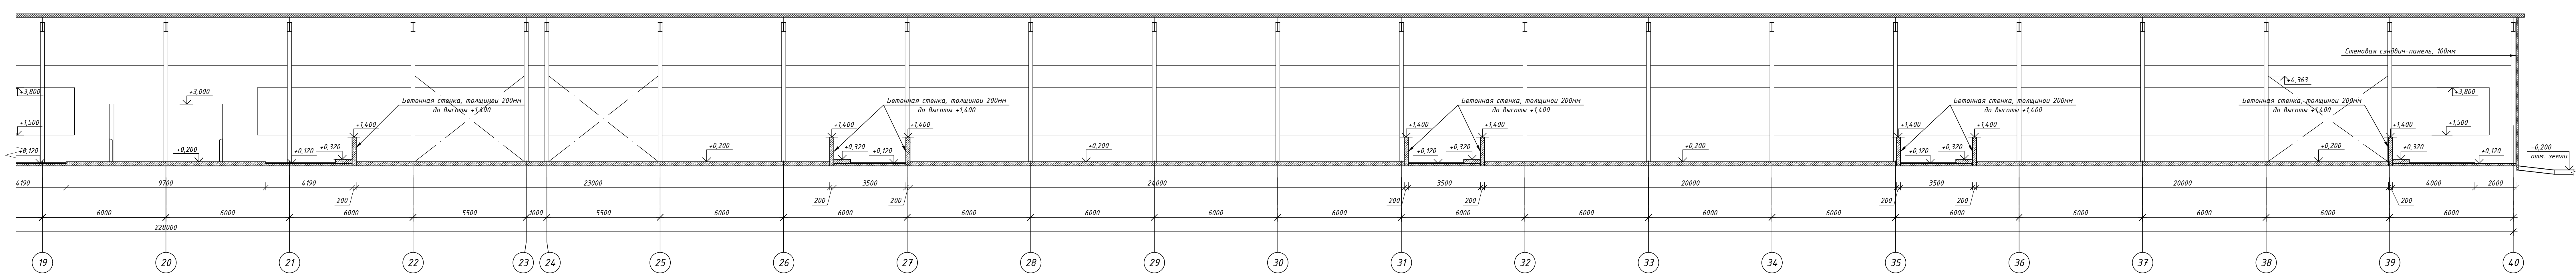


Лист 1

Лист 2

					ОЗМТКК.22-АРЗ		
					«Жилотыбаскетный комплекс молочного направления, предназначенный для содержания и дойки коров, доярческой и отараки молочной крупного рогатого скота молочного порою. Входит по выделенным площадкам»		
					входит в Канонический МР Стерлитамакский район Республики Башкортостан		
Изм.	Коп. у	Лист	№ док.	Подп.	Дата		
Разработан		Кузнецов	Е.В.		02.12.22	Коридор для молока (поз. 9)	Стандия
						п	9
Исполнитель	Морозов А.А.				План на отм. 0,000 в осн 20-40 Разрез 2-2 в осн 20-40	АО "СОГ"	



Создано	
Изм. №	
Полн. и дата	
Взам. №	
Изм. №	

Разрез 1-1.

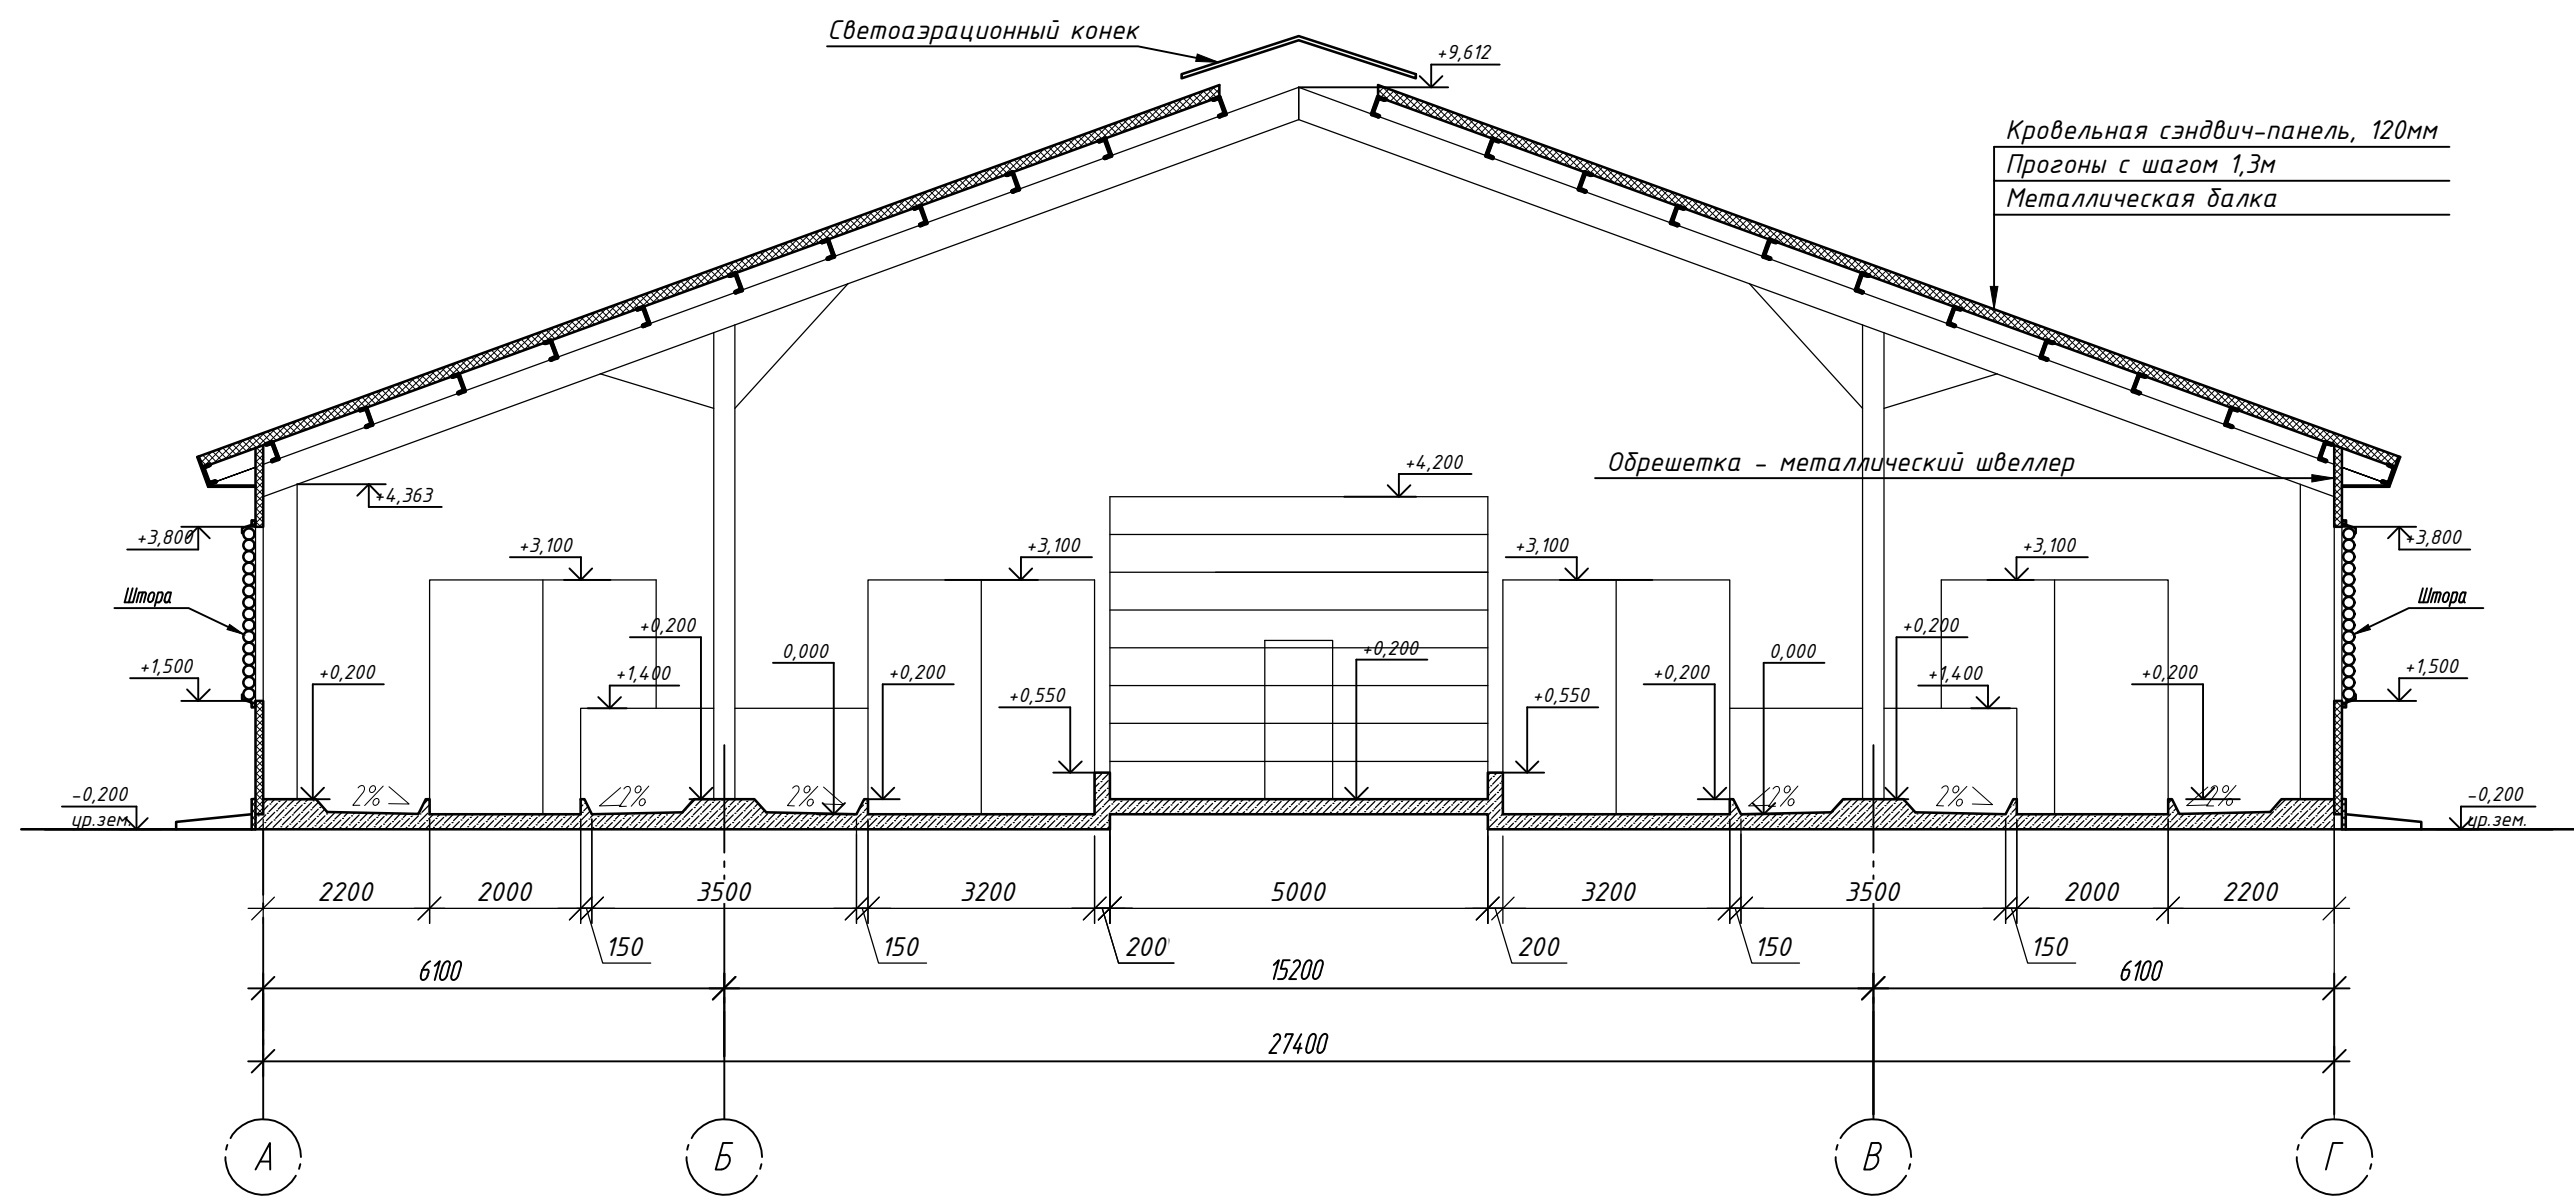

Согласовано				
Взам. инв. №				
Подп. и дата				
Инв. № подл.				

						03.МТКК.22-АРЗ		
						«Животноводческий комплекс молочного направления, предназначенный для содержания и доения коров, выращивания и откорма молодняка крупного рогатого скота молочных пород. Ферма по выращиванию молодняка» южнее д. Кононовский МР Стерлитамакский район Республики Башкортостан		
Изм.	Кол. уч.	Лист	№ док.	Подп.	Дата	Коровник для молодняка (поз. 9)	Стадия	Лист
Разработал	Кузьмин Е.В.				02.22		П	10
						Разрез 1-1.	АО "СОГ"	
Н.контроль	Морозов А.П.							

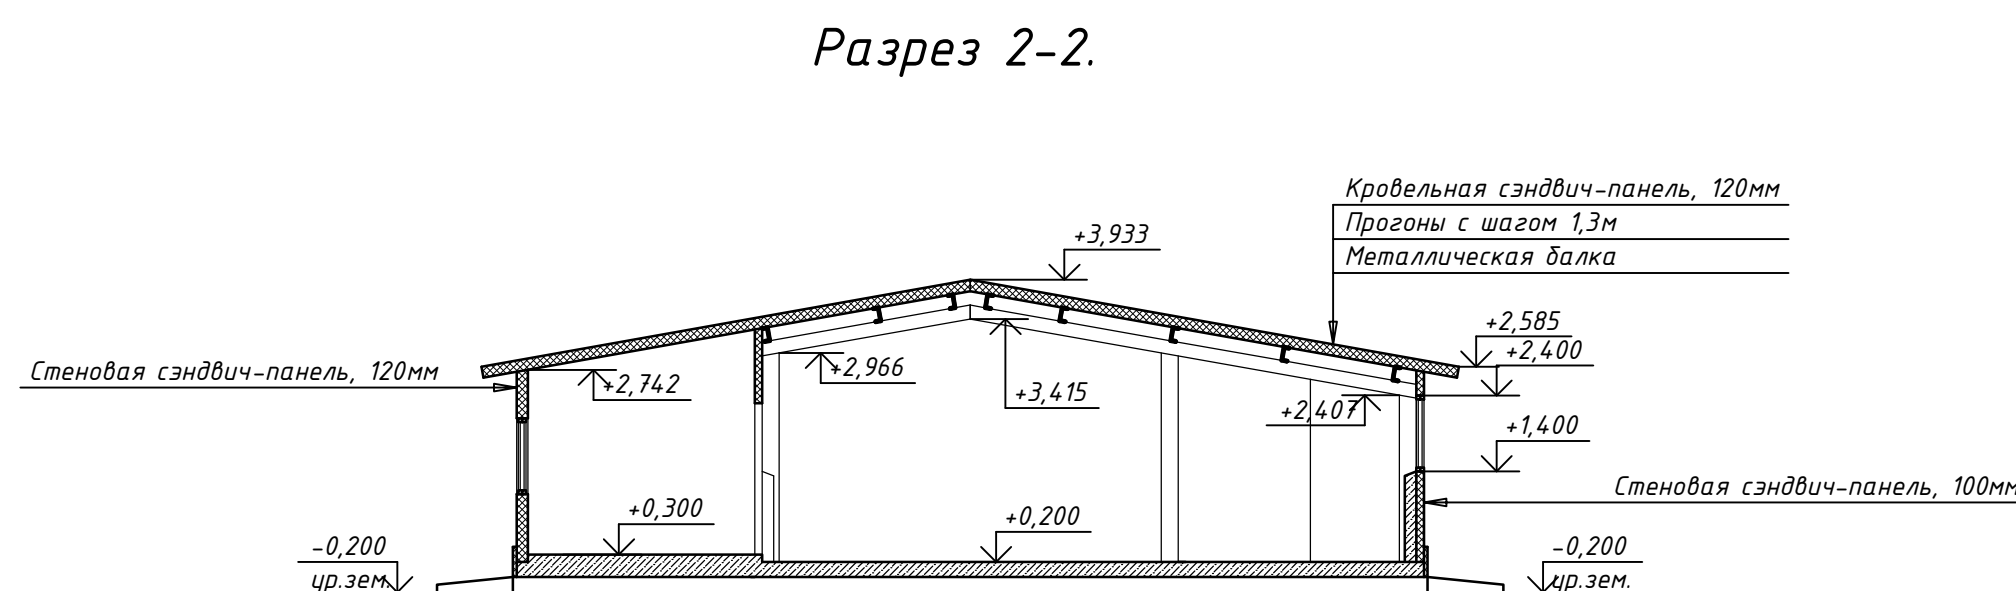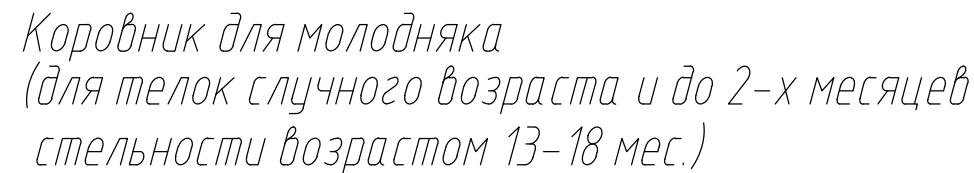

Экспликация помещений										
Номер помещения	Наименование	Площадь, м²	Кат. помещения	Класс пожарной опасности						
1	Переходная галерея №3	100,1	Д							
2	Переходная галерея №4	100,1	Д							
3	Переходная галерея №5	157,1	Д							
4	Электрощитовая №2	6,0	В4	П-IIa						03.МТКК.22-АРЗ
5	Электрощитовая №3	6,7	В4	П-IIa						«Животноводческий комплекс молочного направления, предна значенный для содержания и доения коров, выращивания и откорма молодняка крупного рогатого скота молочных пород. Ферма по выращивание молодняка» южнее д. Каиновский МР Стерлитамакский район Респу́блики Башкортостан
6	Помещение ветеринара	9,0	В4	П-IIa	Изм.	Кол.уч.	Лист	№ док.	Подп.	
7	Помещение осеменатора	9,0			Разработал	Кузьмин Е.В.			ЕВБ	02.22
8	Помещение для персонала	16,4								Переходные галереи №3...№5
9	Сан.узел	4,6								
					И.контр.оль	Морозов А.Л.				Планы. Разрез 1-1, 2-2
										Стация
										Лист
										Листов
										п
										21
										АО "СОГ"