




Φασαδ 1-21

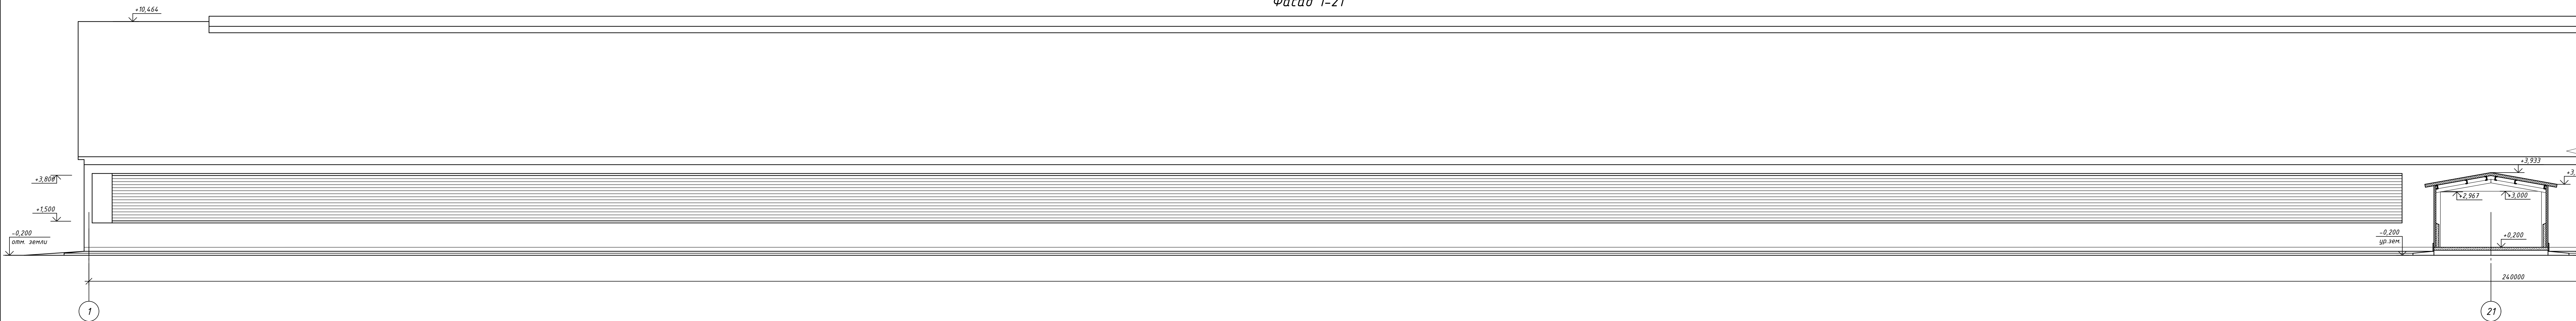


Фасад 42-21

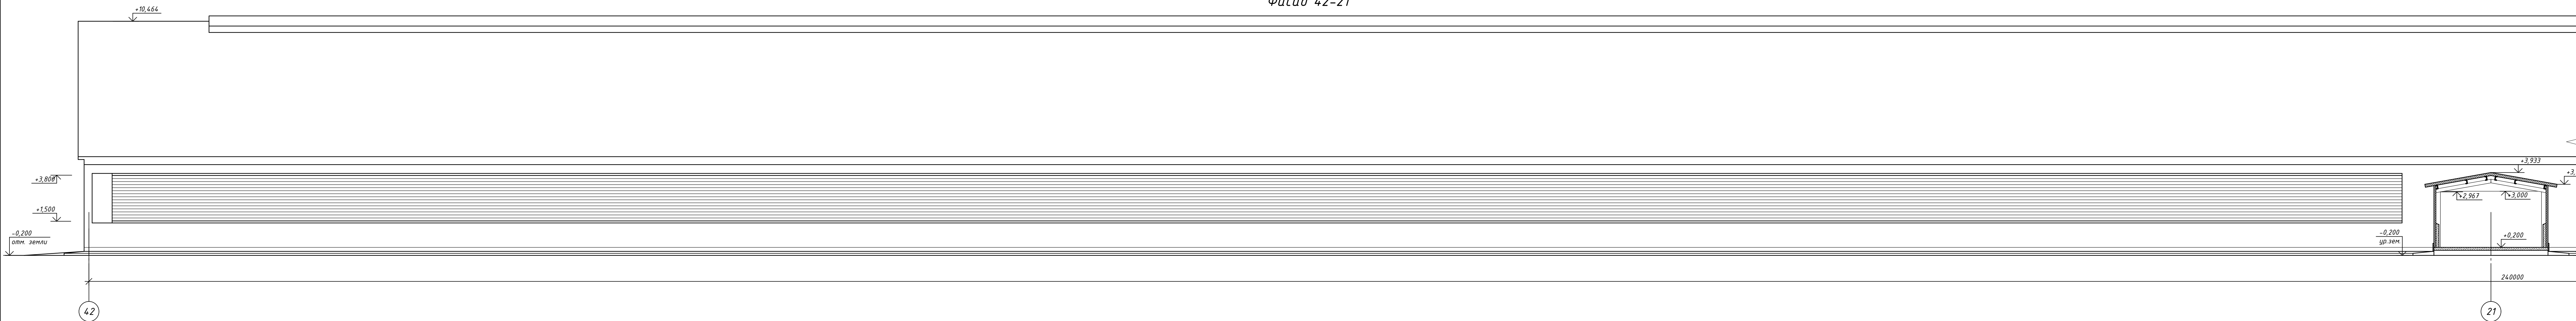

Фасад А-Г

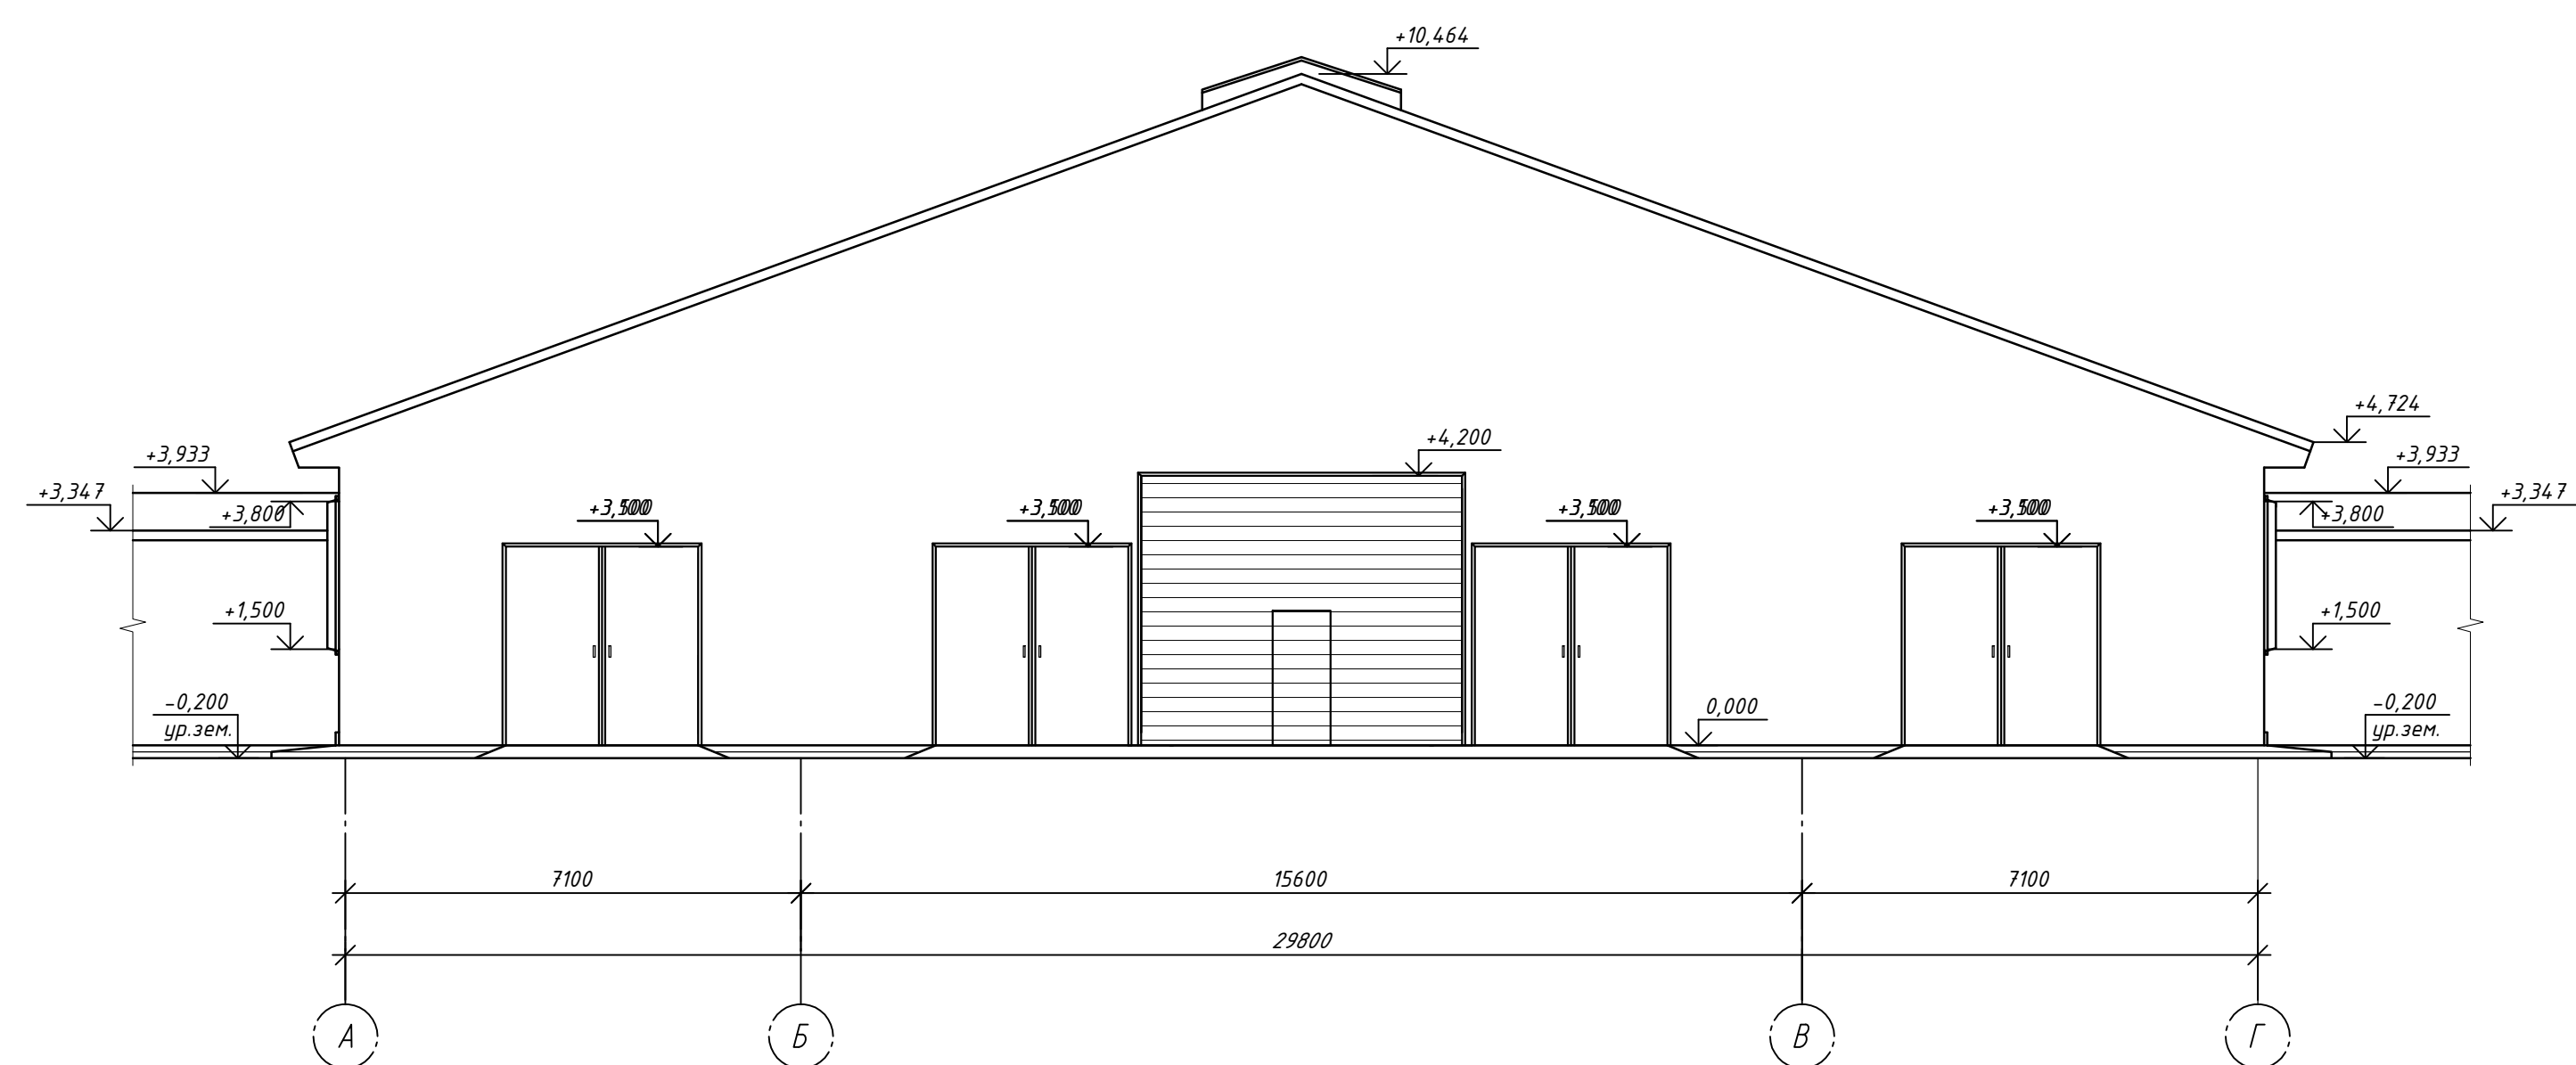

Фасад Г-А

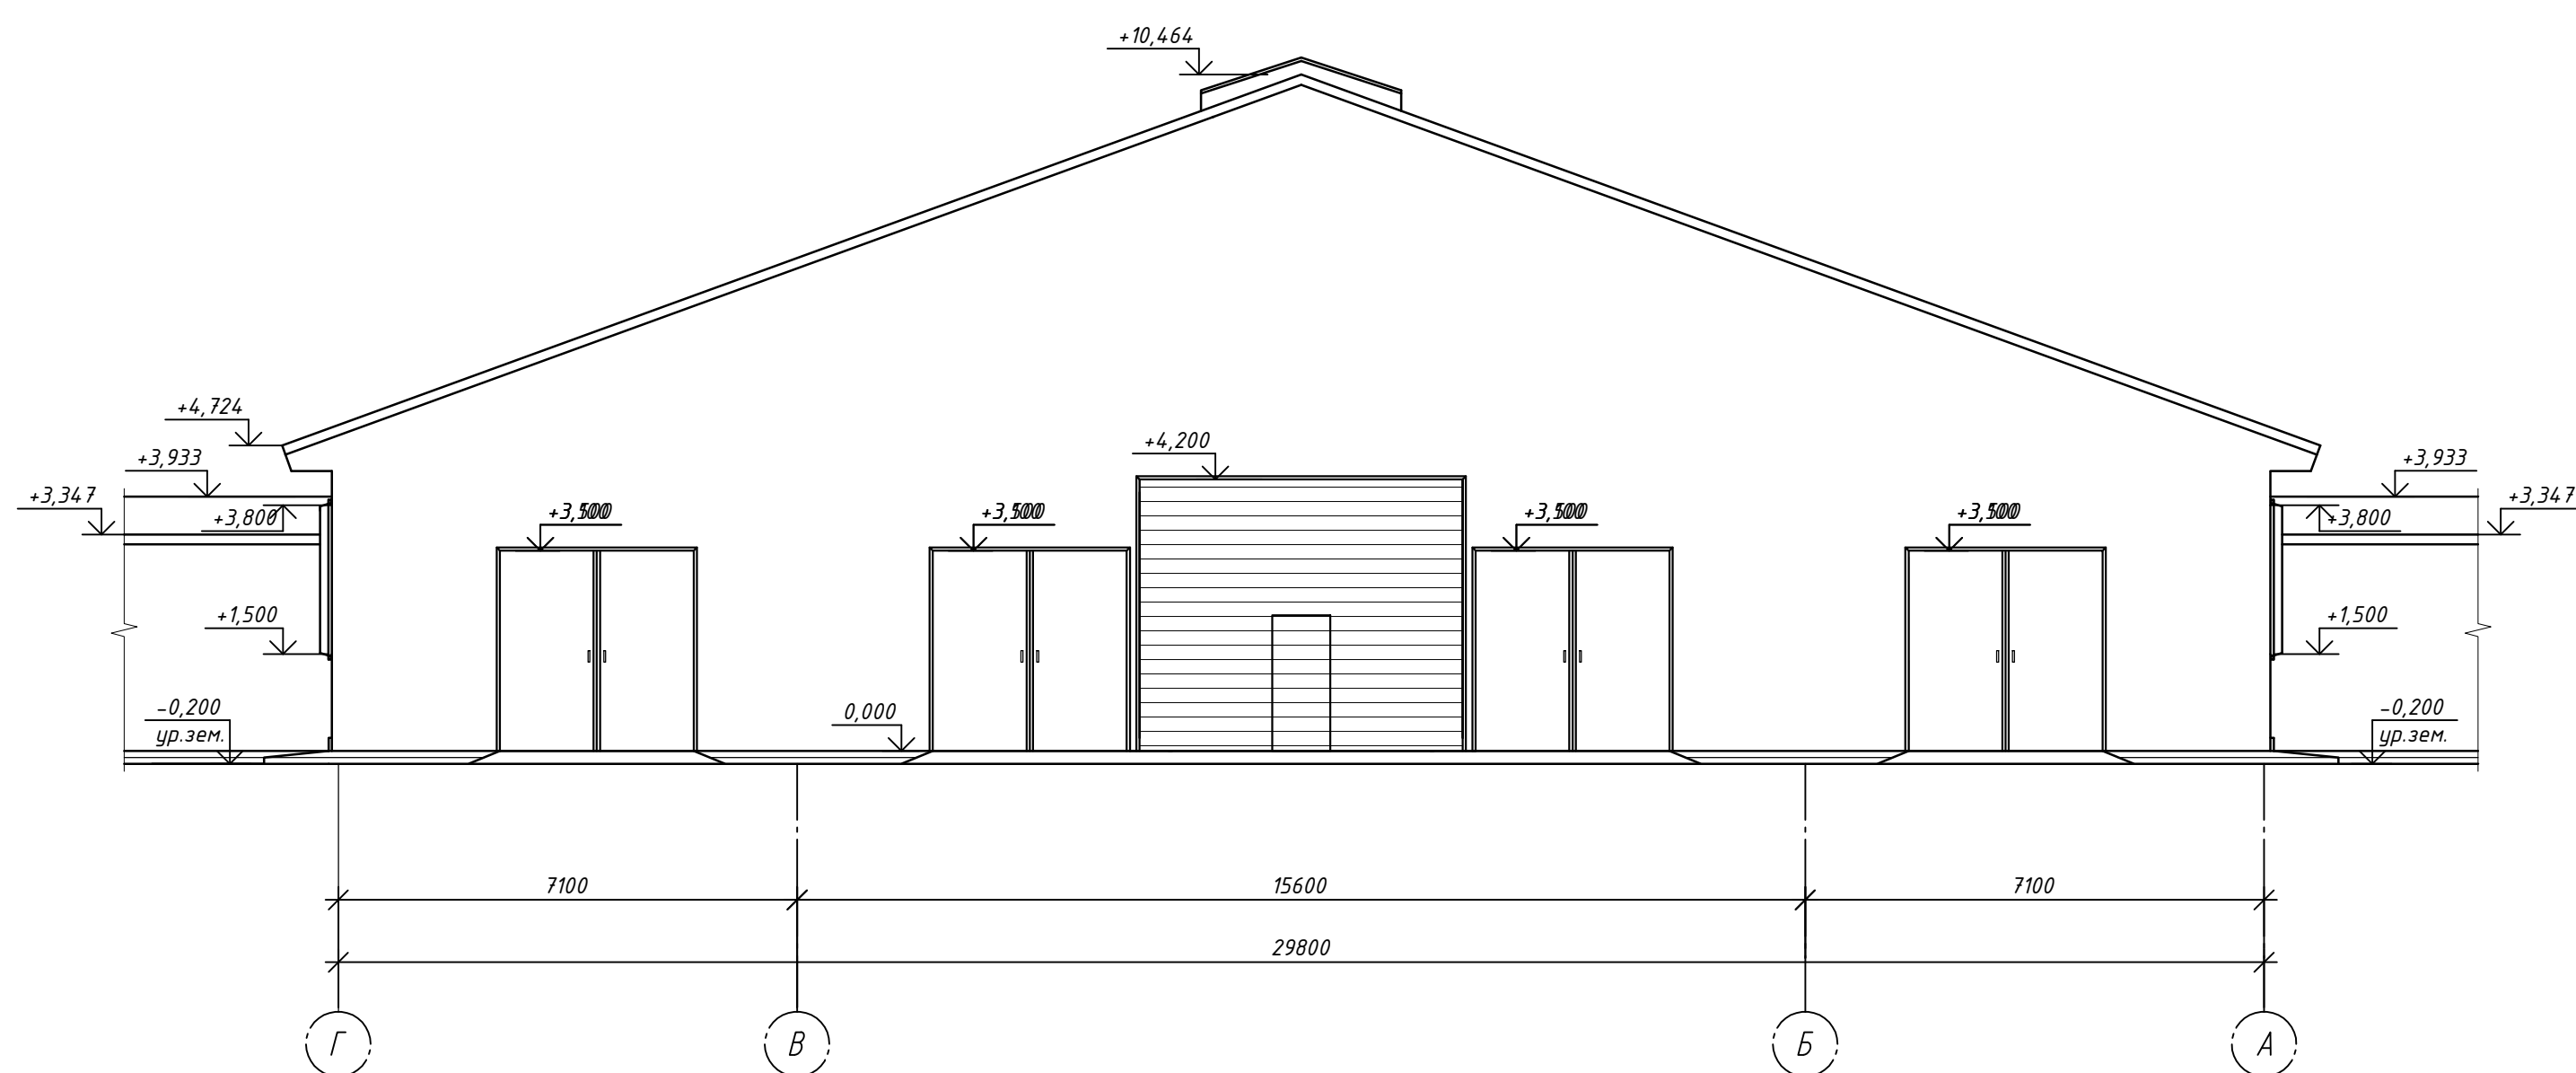

Алгм 1.	Алгм 2.
--	--


						ОЗМТК-22-АРЗ					
						«Животноводческий комплекс молочного направления, предназначенный для содержания и доения коров, выращивания и откорма молодняка крупного рогатого скота мясных пород» Фирма по выращиванию животных и птиц в Конюшеском МР Свердловской области Республики Башкортостан					
Изм.	Каку	Листы	№ фок.	Подп.	Дата	Коровник для нетелей (поз. IV)					
Разработал			Кузьмен Е.В.		02.22						
						Ил		11		Листов	
Исполнитель	Морозов А.В.					Фасад 1-21, 42-21 А-Г, Г-А					
						АО "ОО"					

Создано		Взят шифр	
Подп. и дата			
Имя и подпись			




Лист 1	Лист 2
--------	--------

03.МТКК.22-АР3					
«Жилищно-коммунальный комплекс жилищного назначения, предназначенный для содержания и выщелачивания коров, выращивания и откорма молодняка крупного рогатого скота мясного пород. Фасад по выщелачиванию молока»					
инженер в Конномодель МР Стерлитамакский район Республики Башкортостан					
Изм.	Коп. у.	Лист	№ док.	Подп.	Дата
Разработал	Кузьмин Е.В.	12	12	12	02.22
Коровник для нетелей (поз. 10)				Стандия	Лист
				п	12
Фасады 21-42, 21-1				АО "СОГ"	
Копировал					

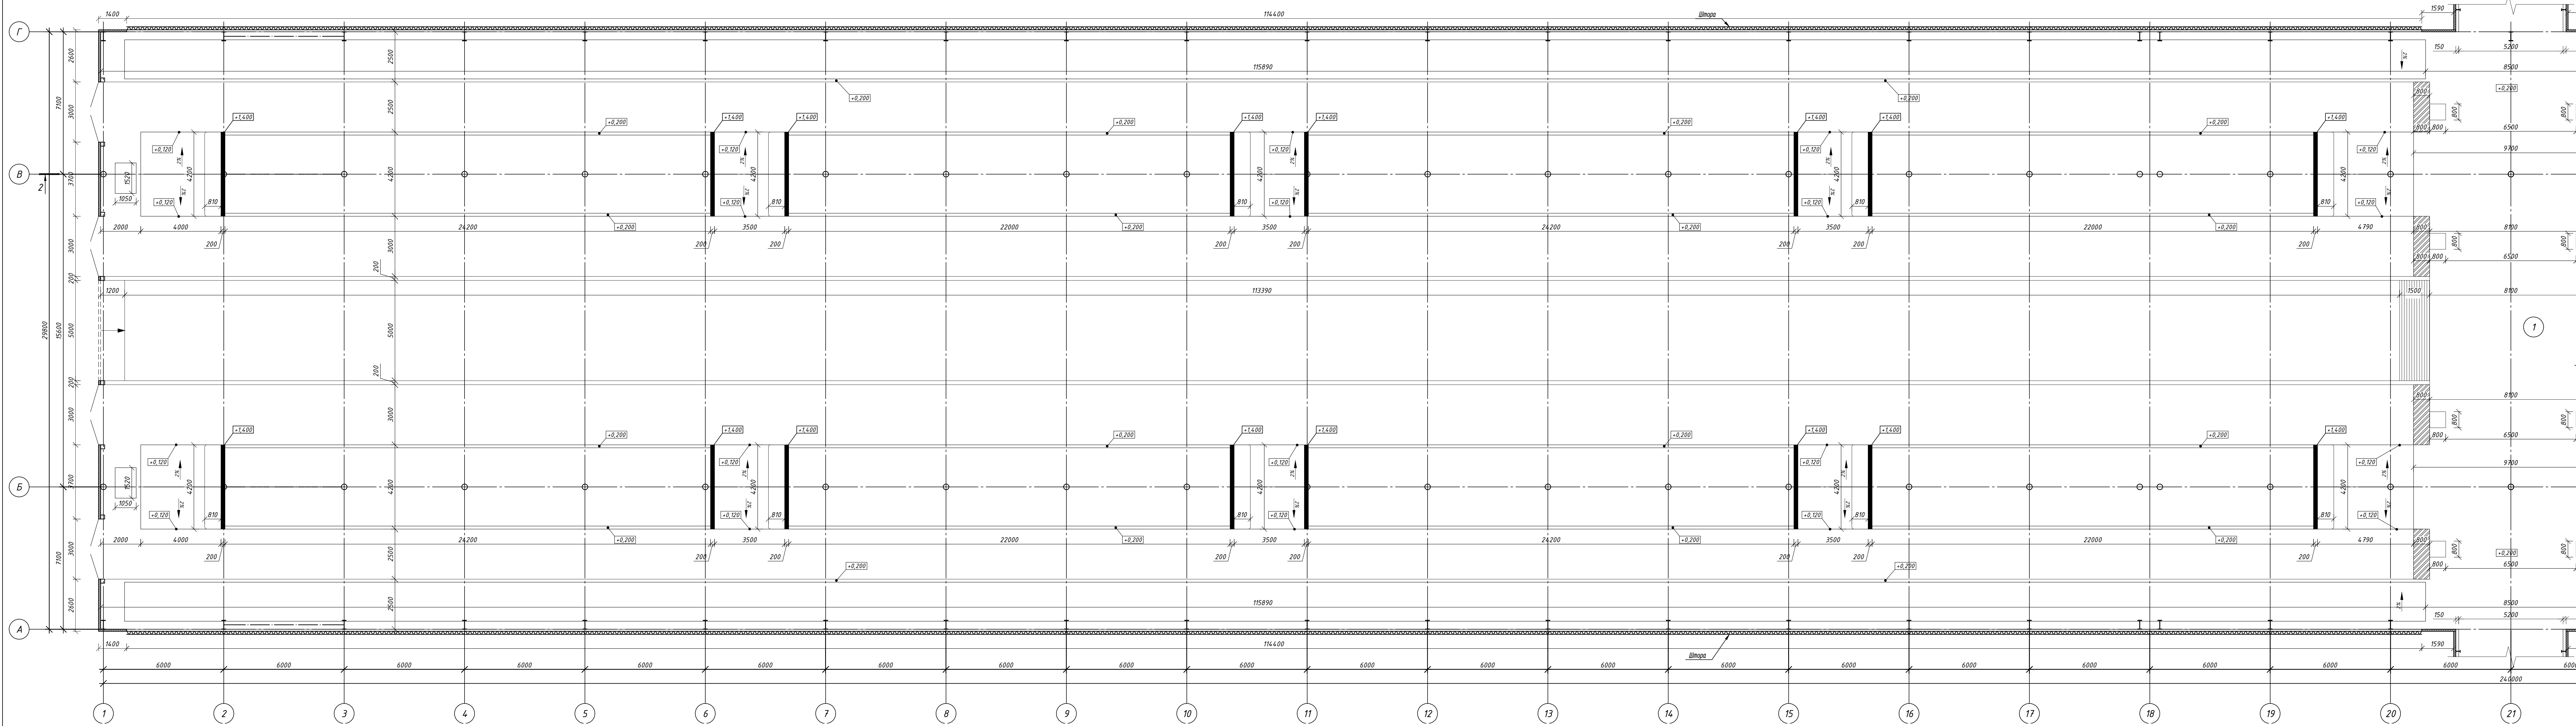


Разрез 2-2

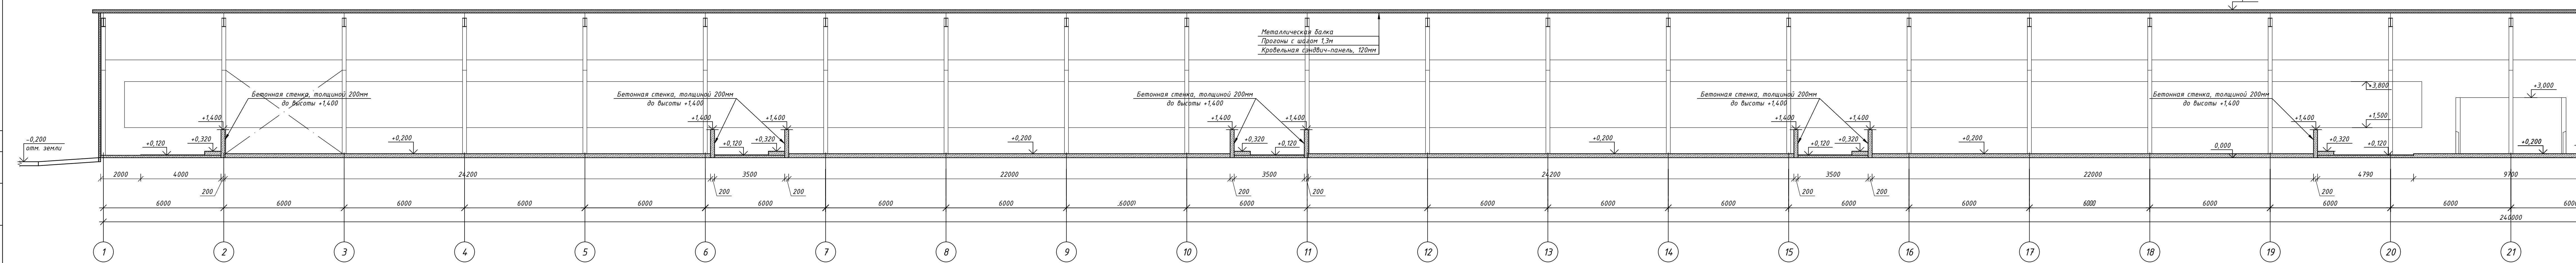


Экспликация помещений

Номер помещения	Наименование	Площадь, м²	Класс помещения
1	Помещение для содержания поголовья	7860,30	II


- За относительную отметку 0,000 принята отметка верха кормо-навозной аллеи.
- Наружные стены выполнить из стеновых сэндвич-панелей, толщиной 100мм по металлическому каркасу.
- Покрытие выполнить из кровельных сэндвич-панелей, толщиной 120мм.

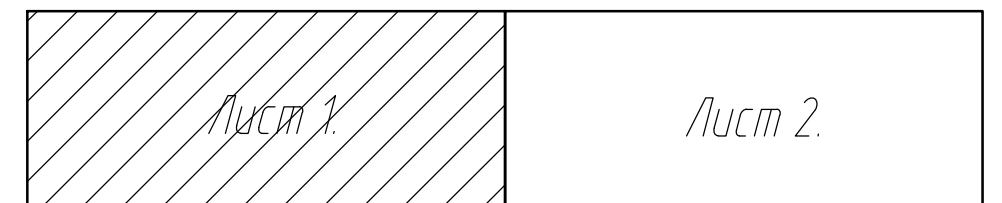

						ОЗМТК.22-АРЗ			
						«Животноводческий комплекс мясного направления, предназначенный для содержания и дойки коров, бычков и откорма молодняка крупного рогатого скота мясного пород. Входит по выделенным площадкам»			
						вннее в Кононовский МР Стерлитамакский район Республики Башкортостан			
Изм.	Кал.ч	Лист	№ док.	Подп.	Дата			Станд.	Лист
Разработал	Кузьбин Е.В.				02.22	Коридор для негнелей (поз. 10)		п	13
Н.Контроль	Морозов А.И.					План на отм. 0,000 в осях 1-21 Разрез 2-2 в осях 1-21		АО "СОО"	

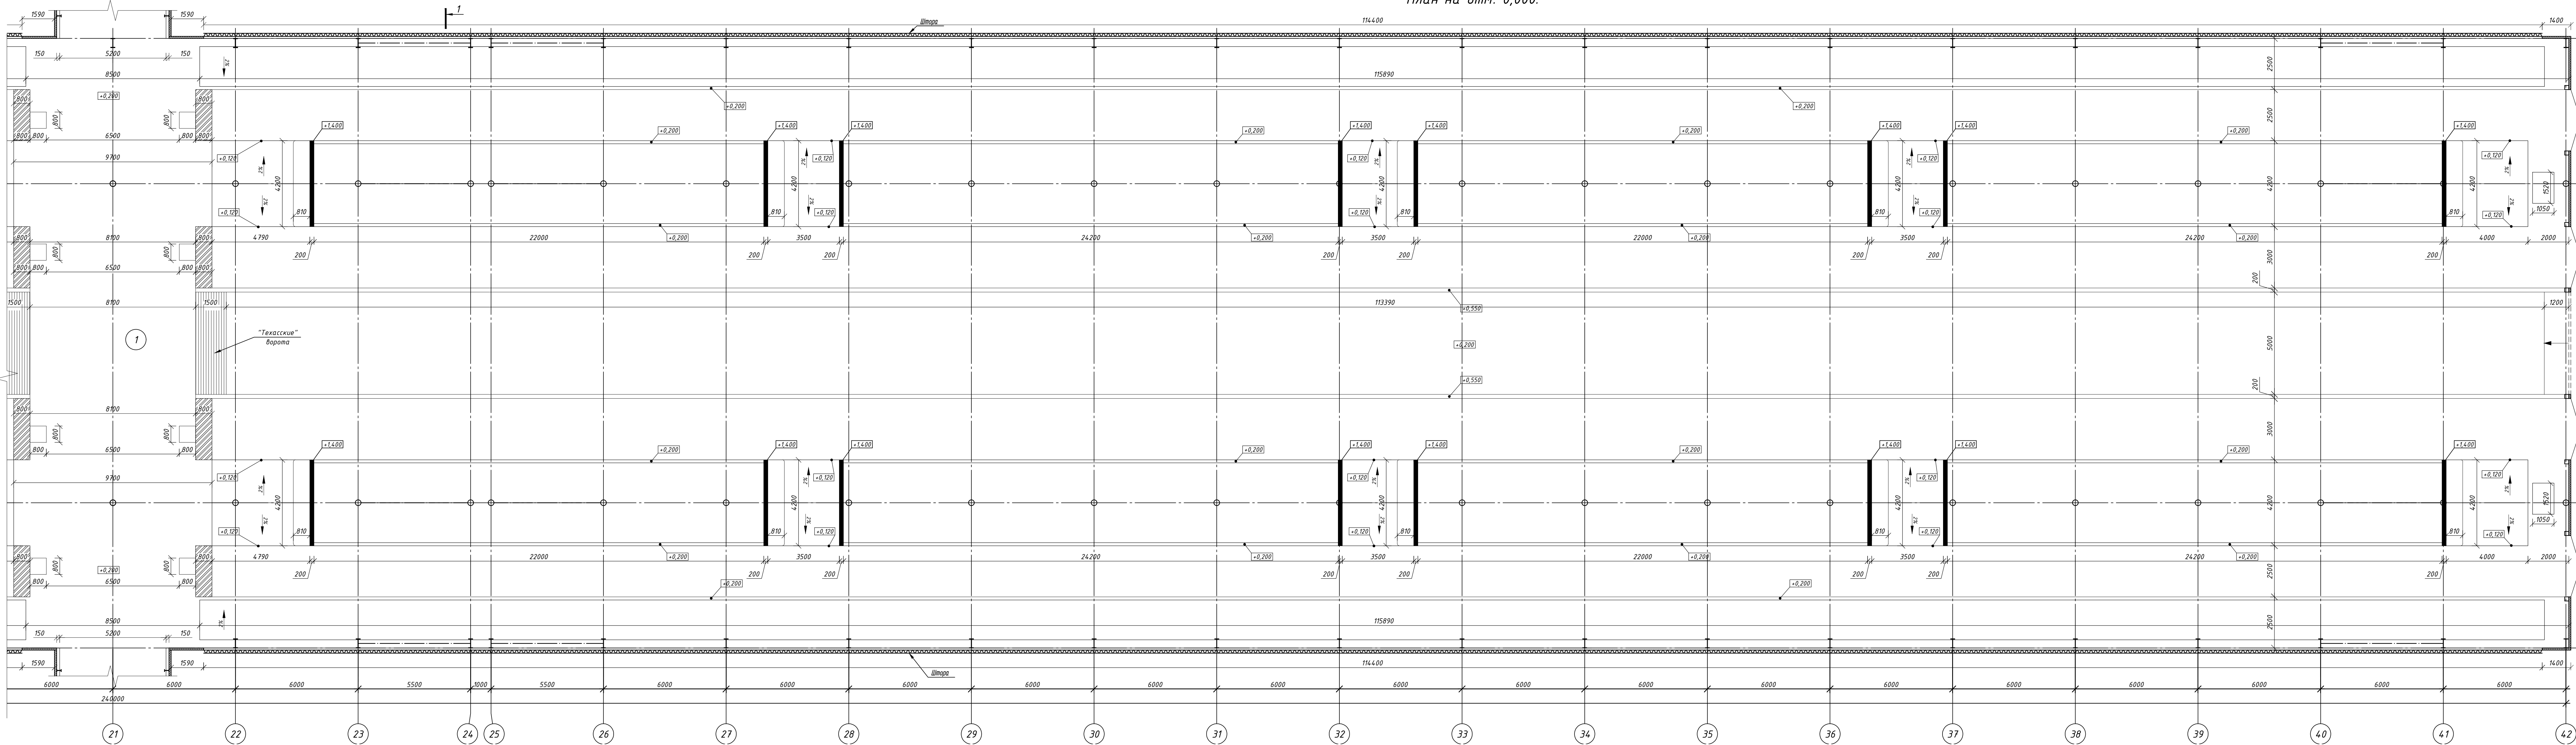


Разрез 2-2

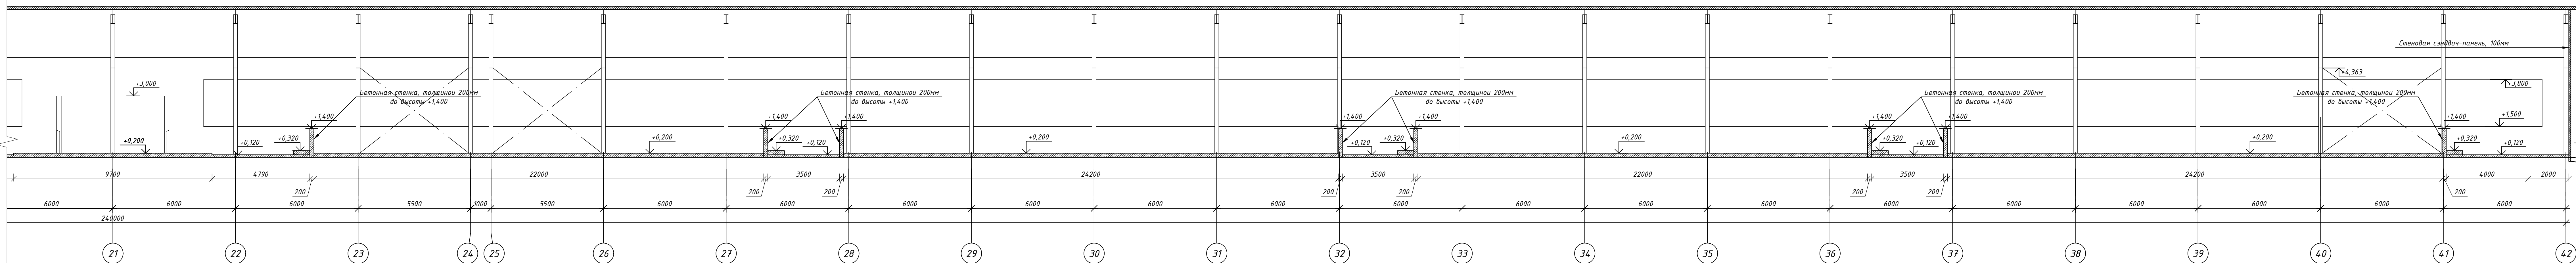


Создано	
Имя файла	План и Витр
Время	21.04.2022

Лист 1

Лист 2

 						ОЗМТКК.22-АРЗ					
						«Жилотна-бизнес комплекс» многоэтажного назначения, предназначенный для содержания и размещения коров, выращивающих и откармливающих крупного рогатого скота мясного пород. Фасад по выходящим сторонам»					
						инженер в Консультантской МР «Специализированный район Республики Башкортостан»					
Изм.		Коп. у.		Лист № док.		Подп.		Дата			
Разработал		Кузнецов Е.В.		02.22							
Начальник		Морозов А.И.									
Корректировка											
Лист		Лист		Лист		Лист		Лист		Лист	
1		14									
План на отм. 0,000 в осях 21-42		Разрез 2-2 в осях 21-42		АО "СОГ"							
Копировать											

Разрез 1-1.

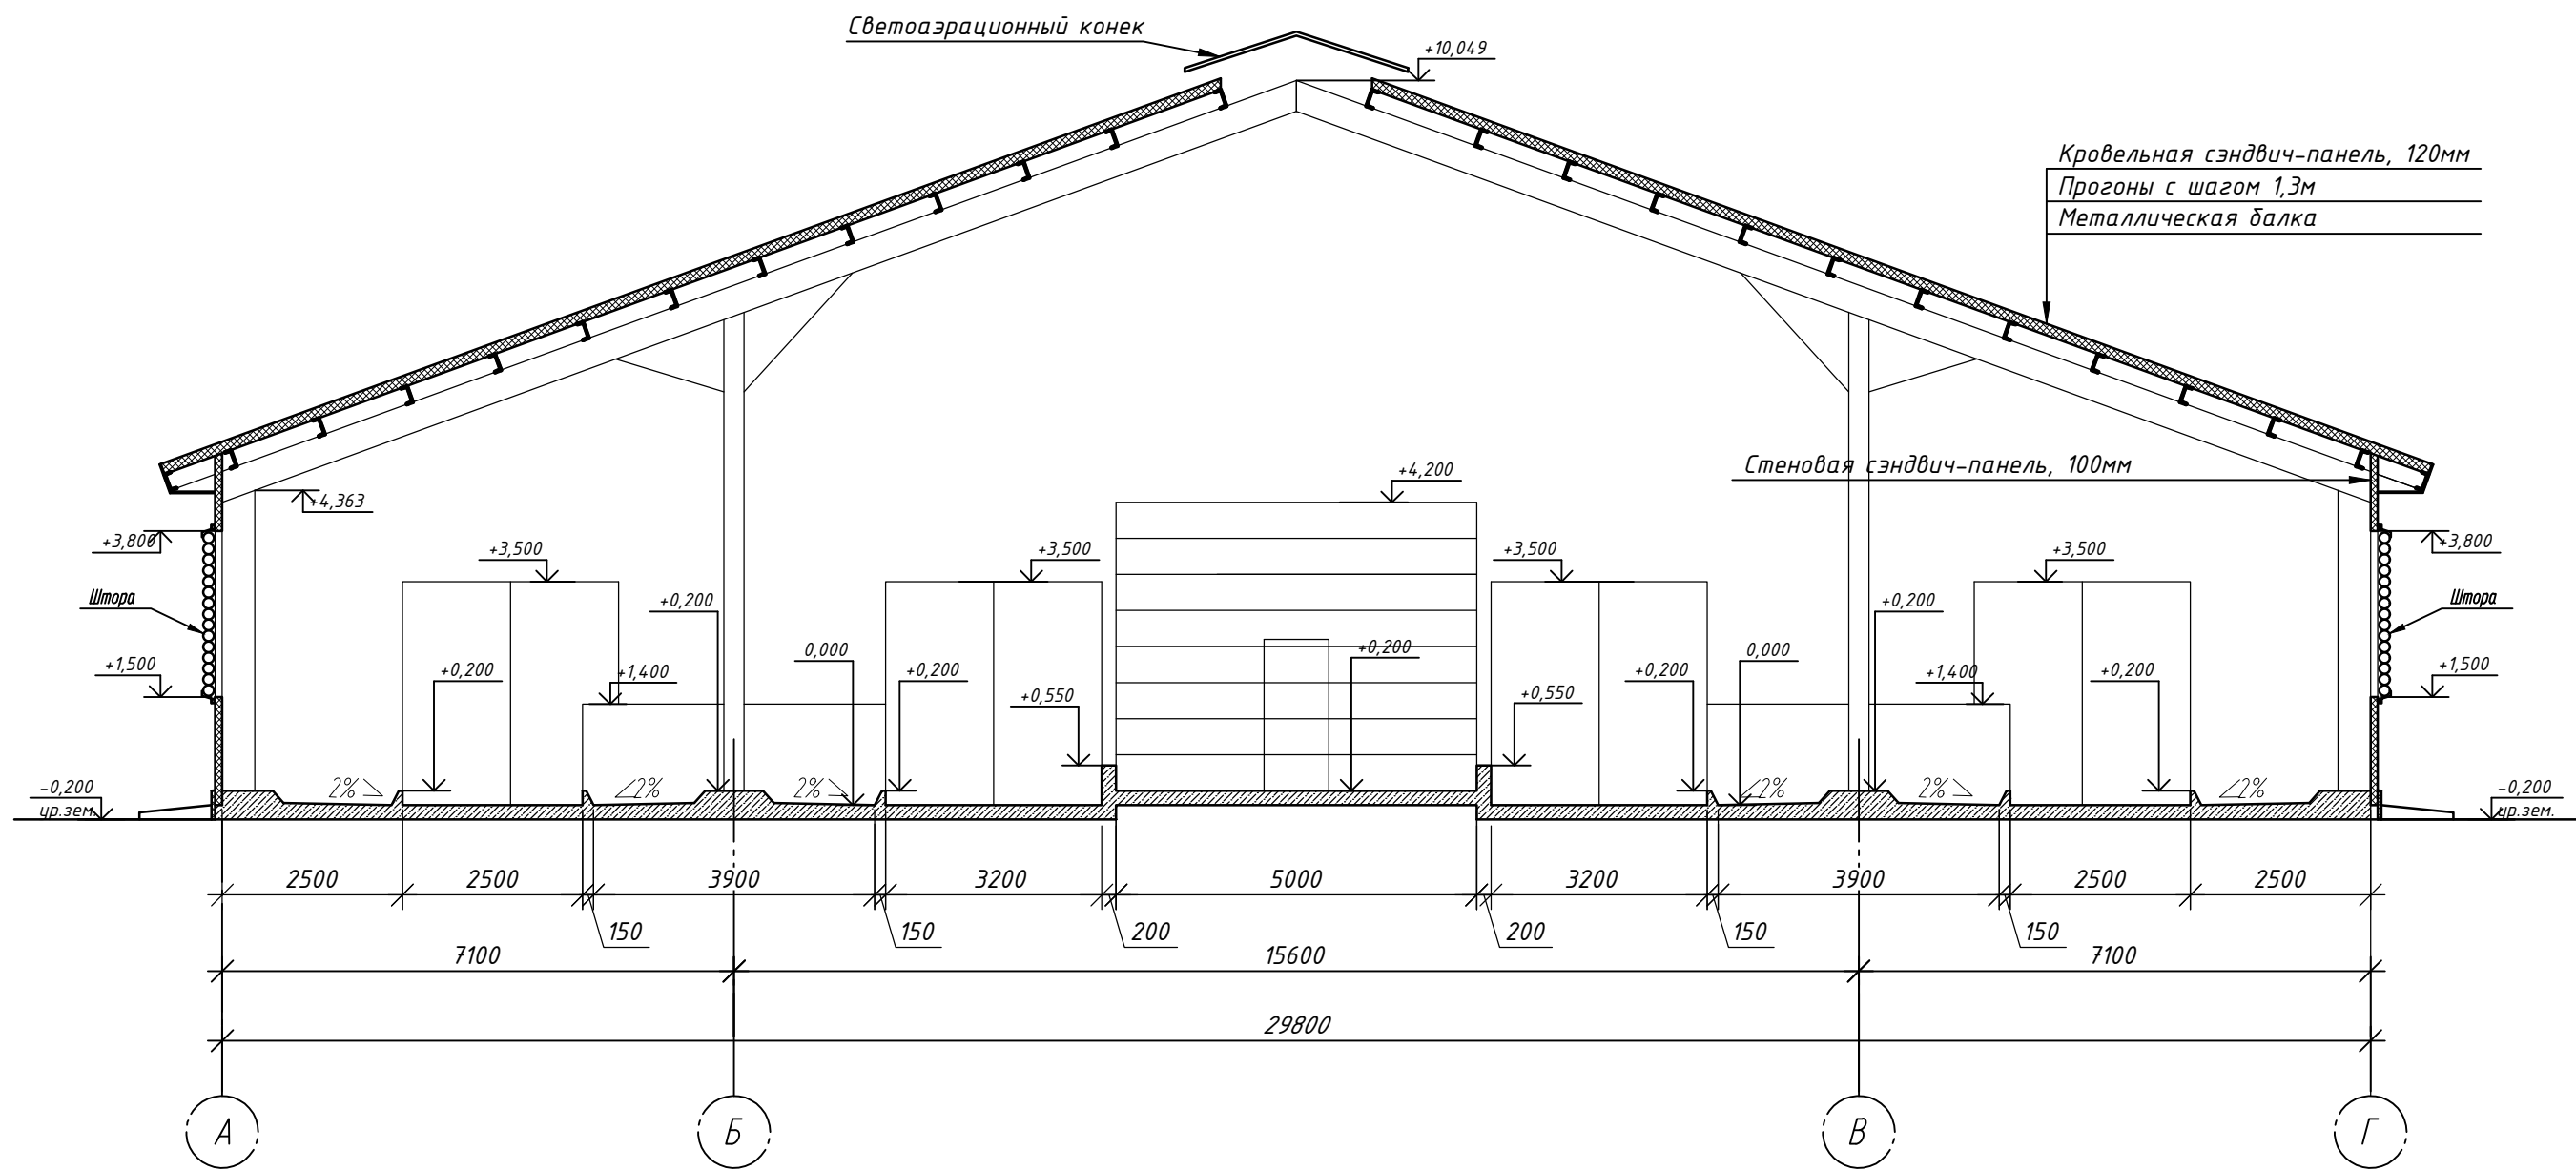


Согласовано

Взам. инв. №

Подп. и дата

Инв. № подл.


						03.МТКК.22-АРЗ		
						«Животноводческий комплекс молочного направления, предназначенный для содержания и доения коров, выращивания и откорма молодняка крупного рогатого скота молочных пород. Ферма по выращиванию молодняка» южнее д. Кононовский МР Стерлитамакский район Республики Башкортостан		
Изм.	Кол. уч.	Лист	№ док.	Подп.	Дата	Коровник для нетелей (поз. 10)	Стадия	Лист
Разработал		Кузьмин Е.В.			02.22		П	15
						Разрез 1-1.	АО "СОГ"	
Н.контроль		Морозов А.П.						

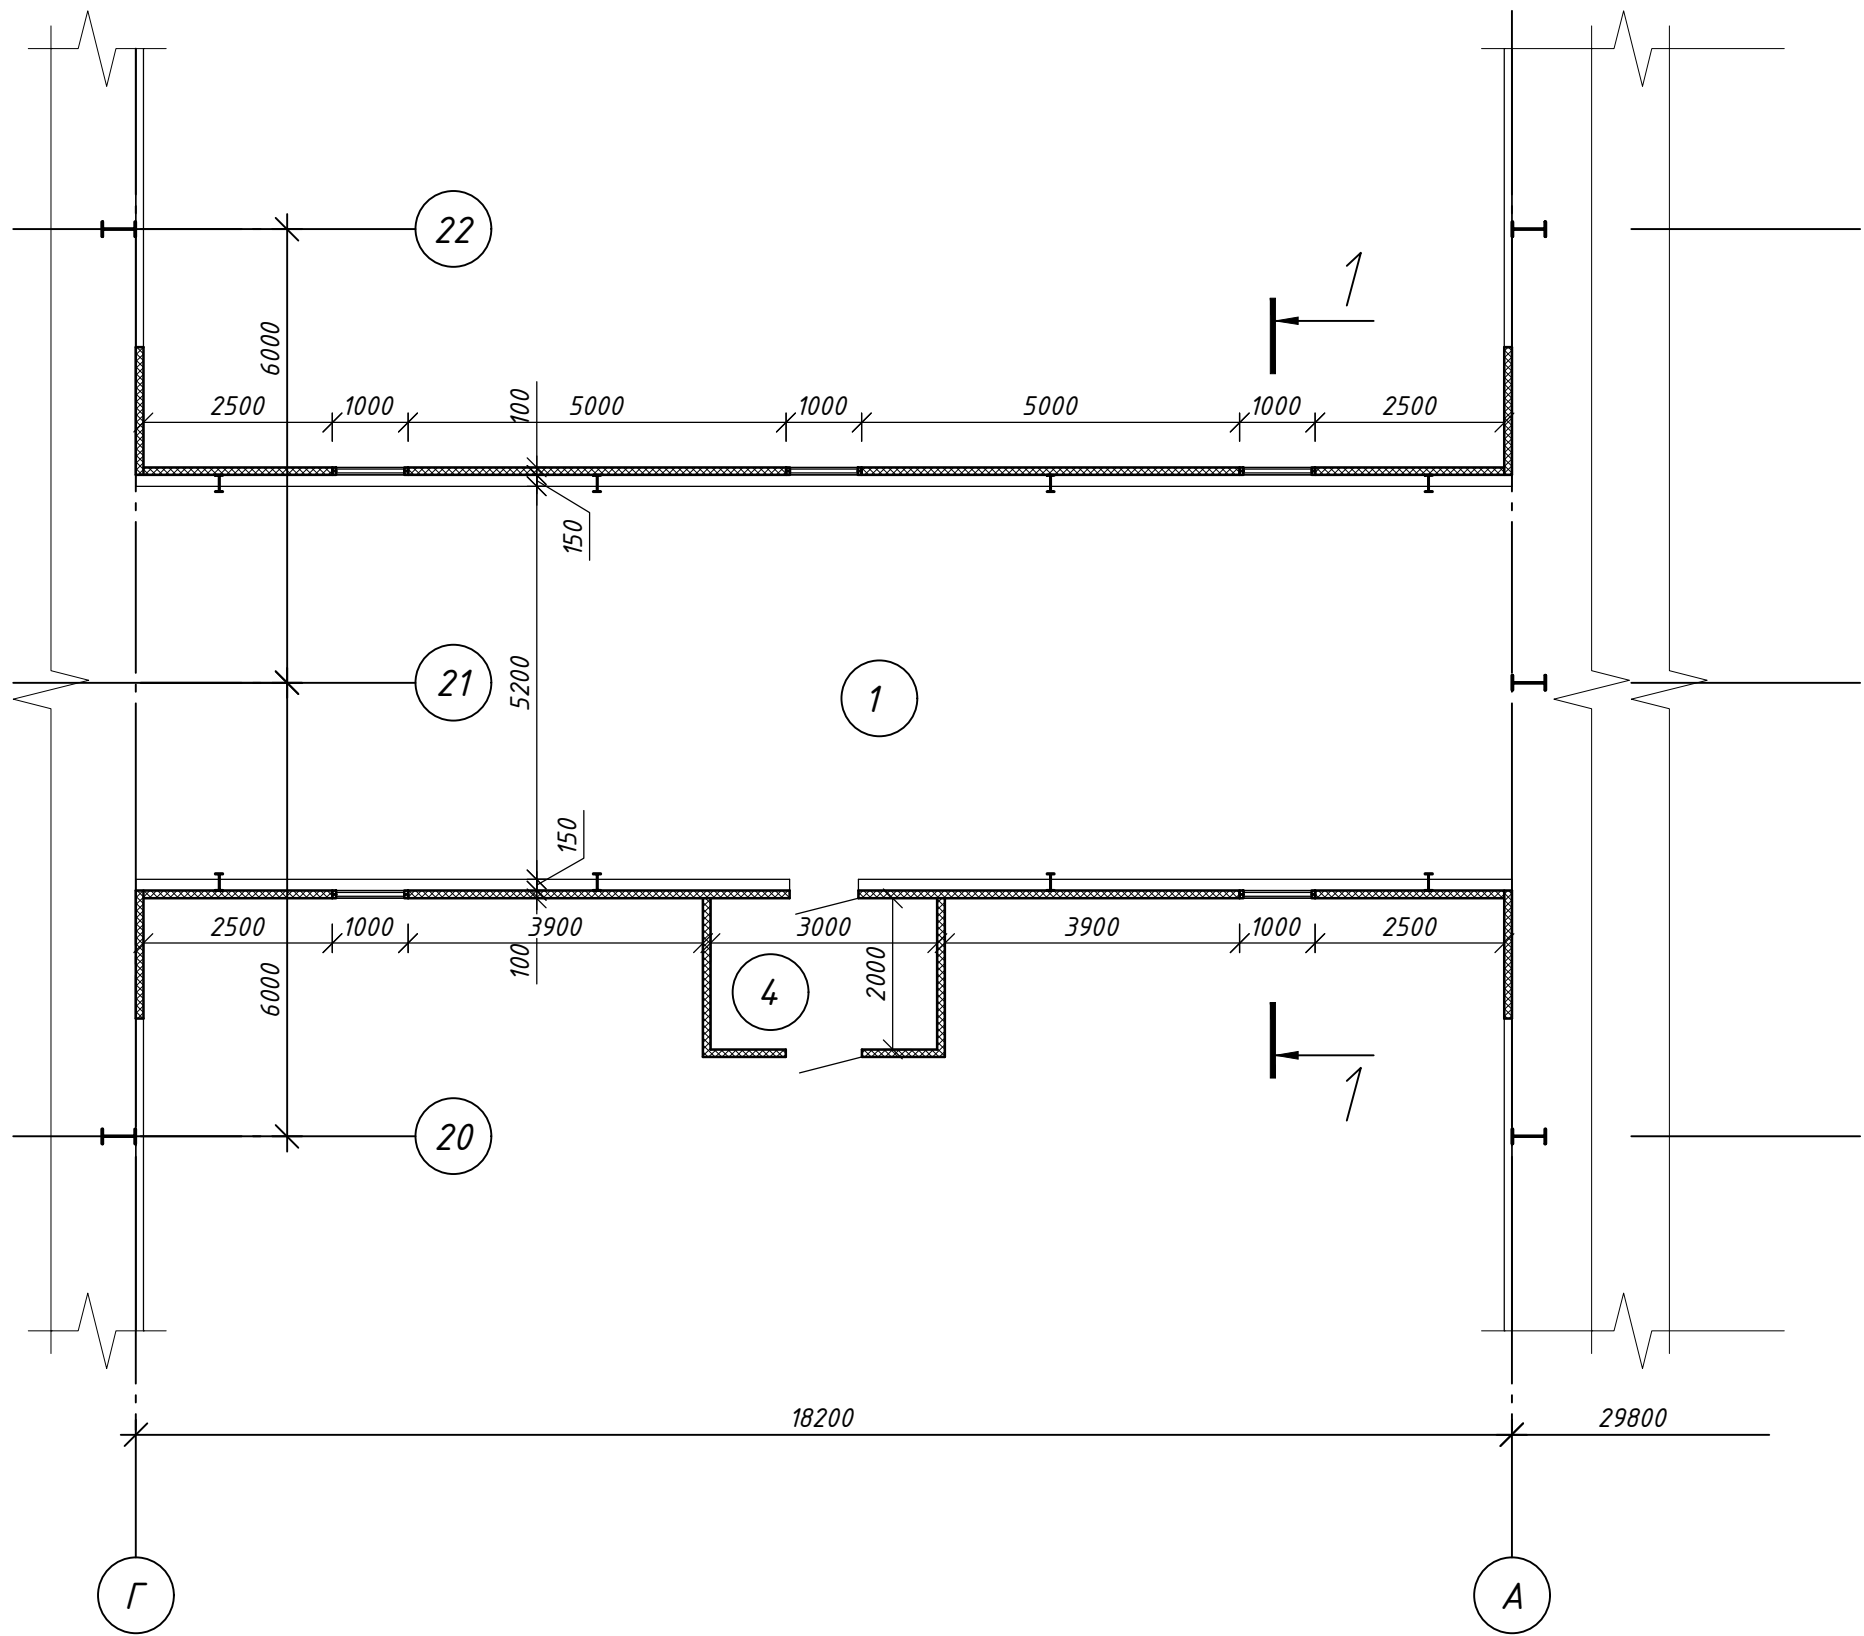


Коровник для нетелей (от 2-х месяцев стельности возрастом 19-24 мес.)

Коровник для нетелей (от 2-х месяцев стельности возрастом 19-24 мес.)

Разрез 1-1.

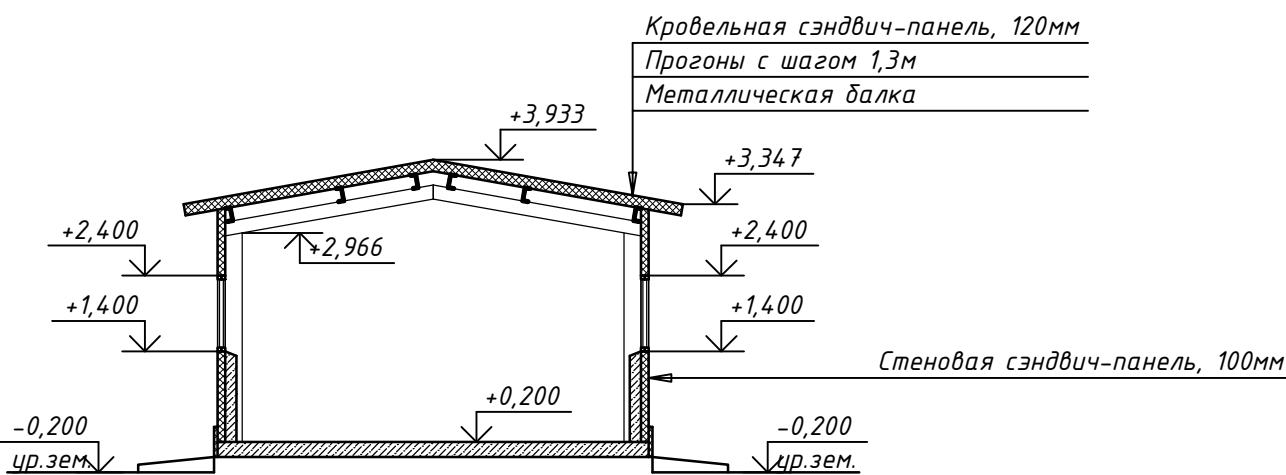

Разрез 2-2.

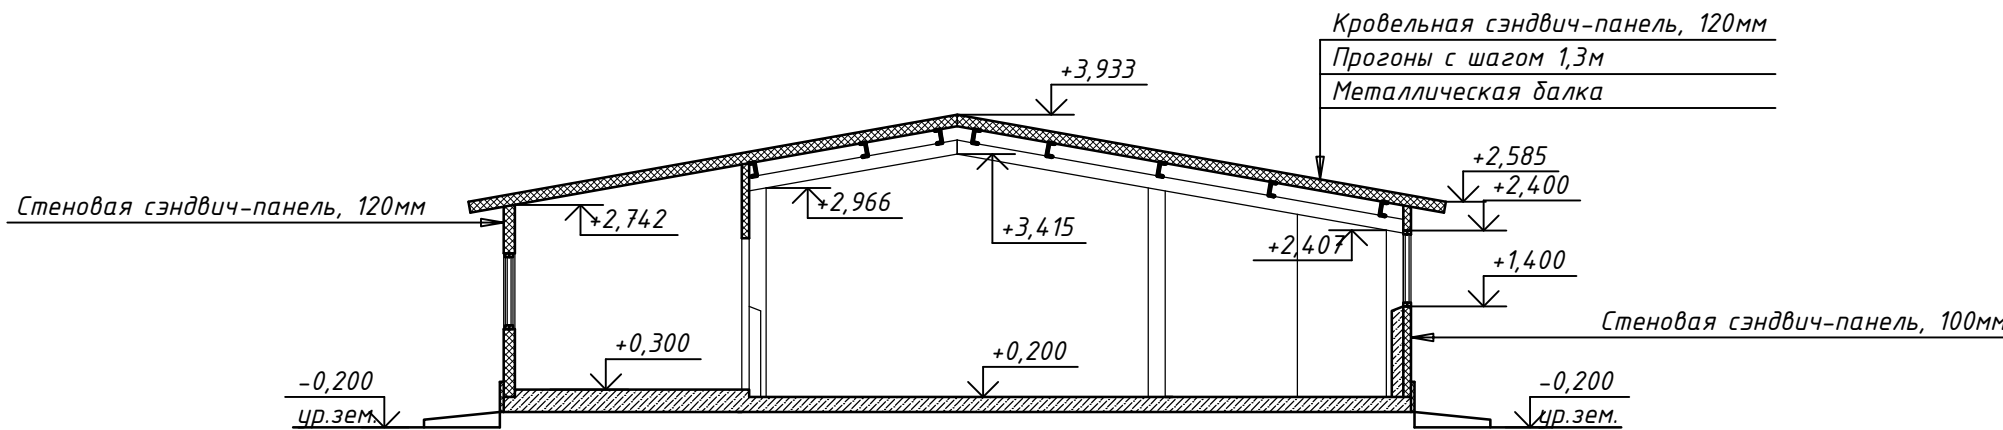

Экспликация помещений

Номер помеще-ния	Наименование	Площадь, м²	Кат.* поме-ще-ния	Класс пожа-роопас-ности										
1	Переходная галерея №3	100,1	Д											
2	Переходная галерея №4	100,1	Д											
3	Переходная галерея №5	157,1	Д											
4	Электрощитовая №2	6,0	В4	П-Иа										
5	Электрощитовая №3	6,7	В4	П-Иа										
6	Помещение ветеринара	9,0	В4	П-Иа	Изм.	Кол.уч.	Лист	№ док.	Подп.	Дата	03.МТКК.22-АРЗ			
7	Помещение осеменатора	9,0			Разработал	Кузьмин Е.В.				02.22	«Животноводческий комплекс молочного направления, предназначенный для содержания и доения коров, выращивания и откорма молодняка крупного рогатого скота молочных пород. Ферма по выращиванию молодняка» южнее д. Кононовский МР Стерлитамакский район Республики Башкортостан			
8	Помещение для персонала	16,4									Переходные галереи №3...№5	Стадия	Лист	Листов
9	Санузел	4,6			И.контроль	Морозов А.Л.					Планы. Разрез 1-1, 2-2	П	21	