




Фасад 1-21

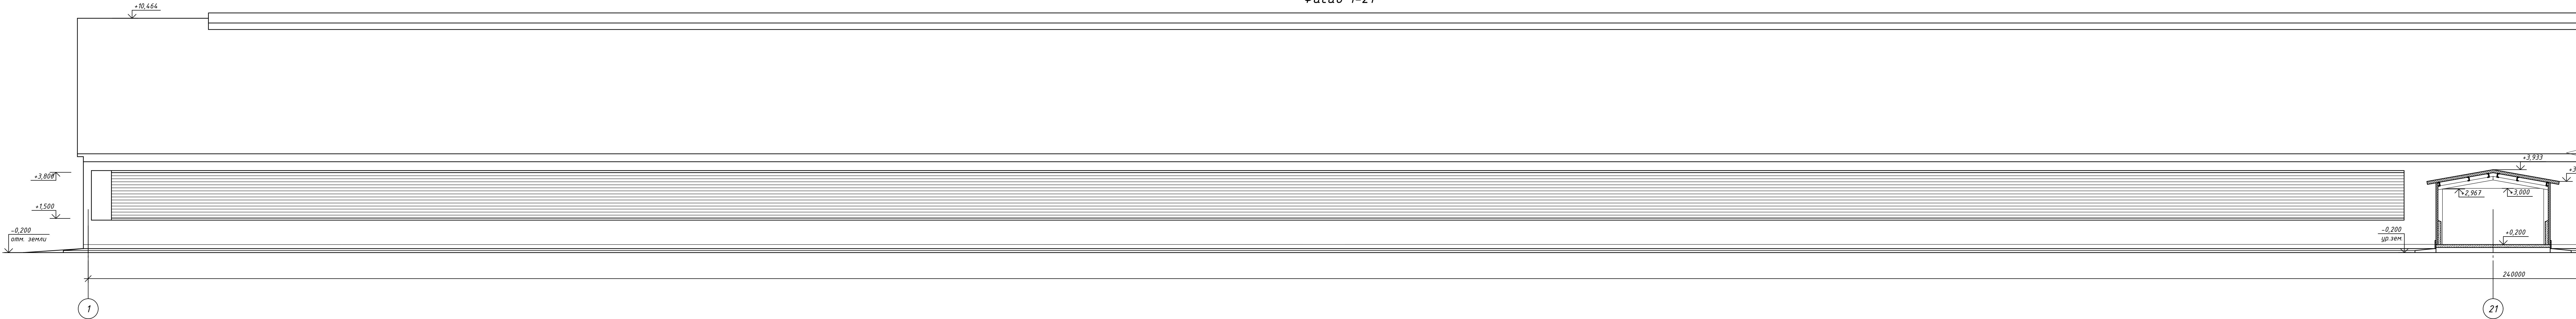


Фасад 42-21

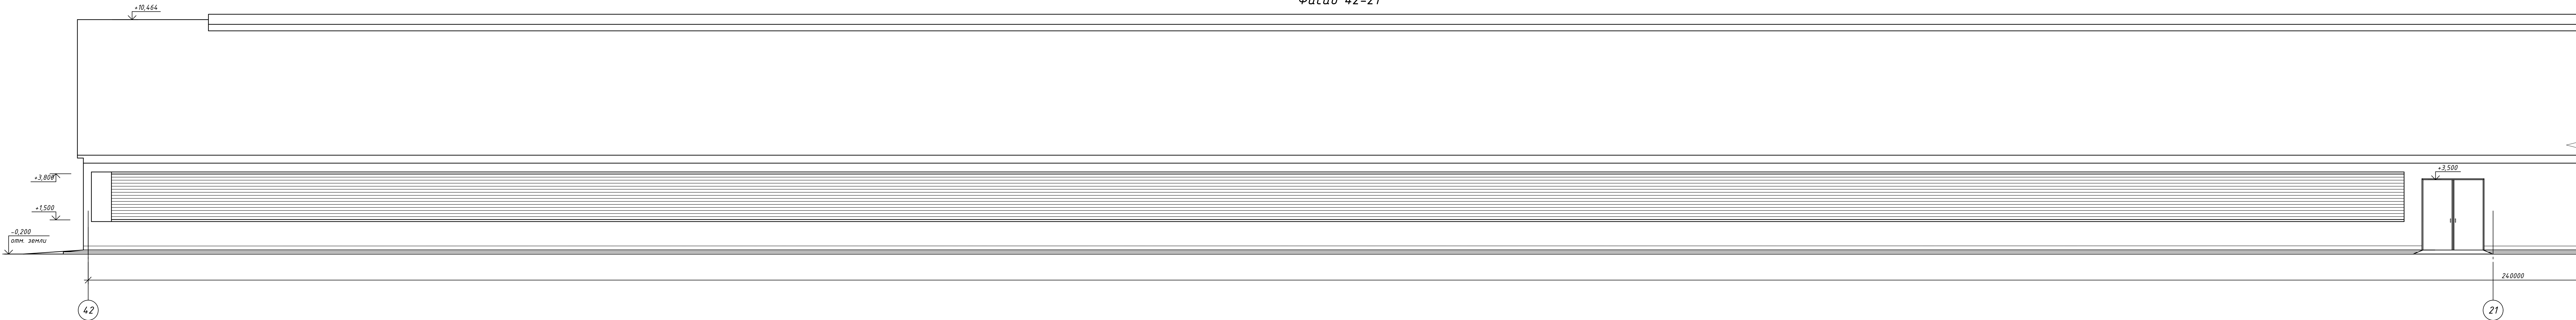

Фасад А-Г

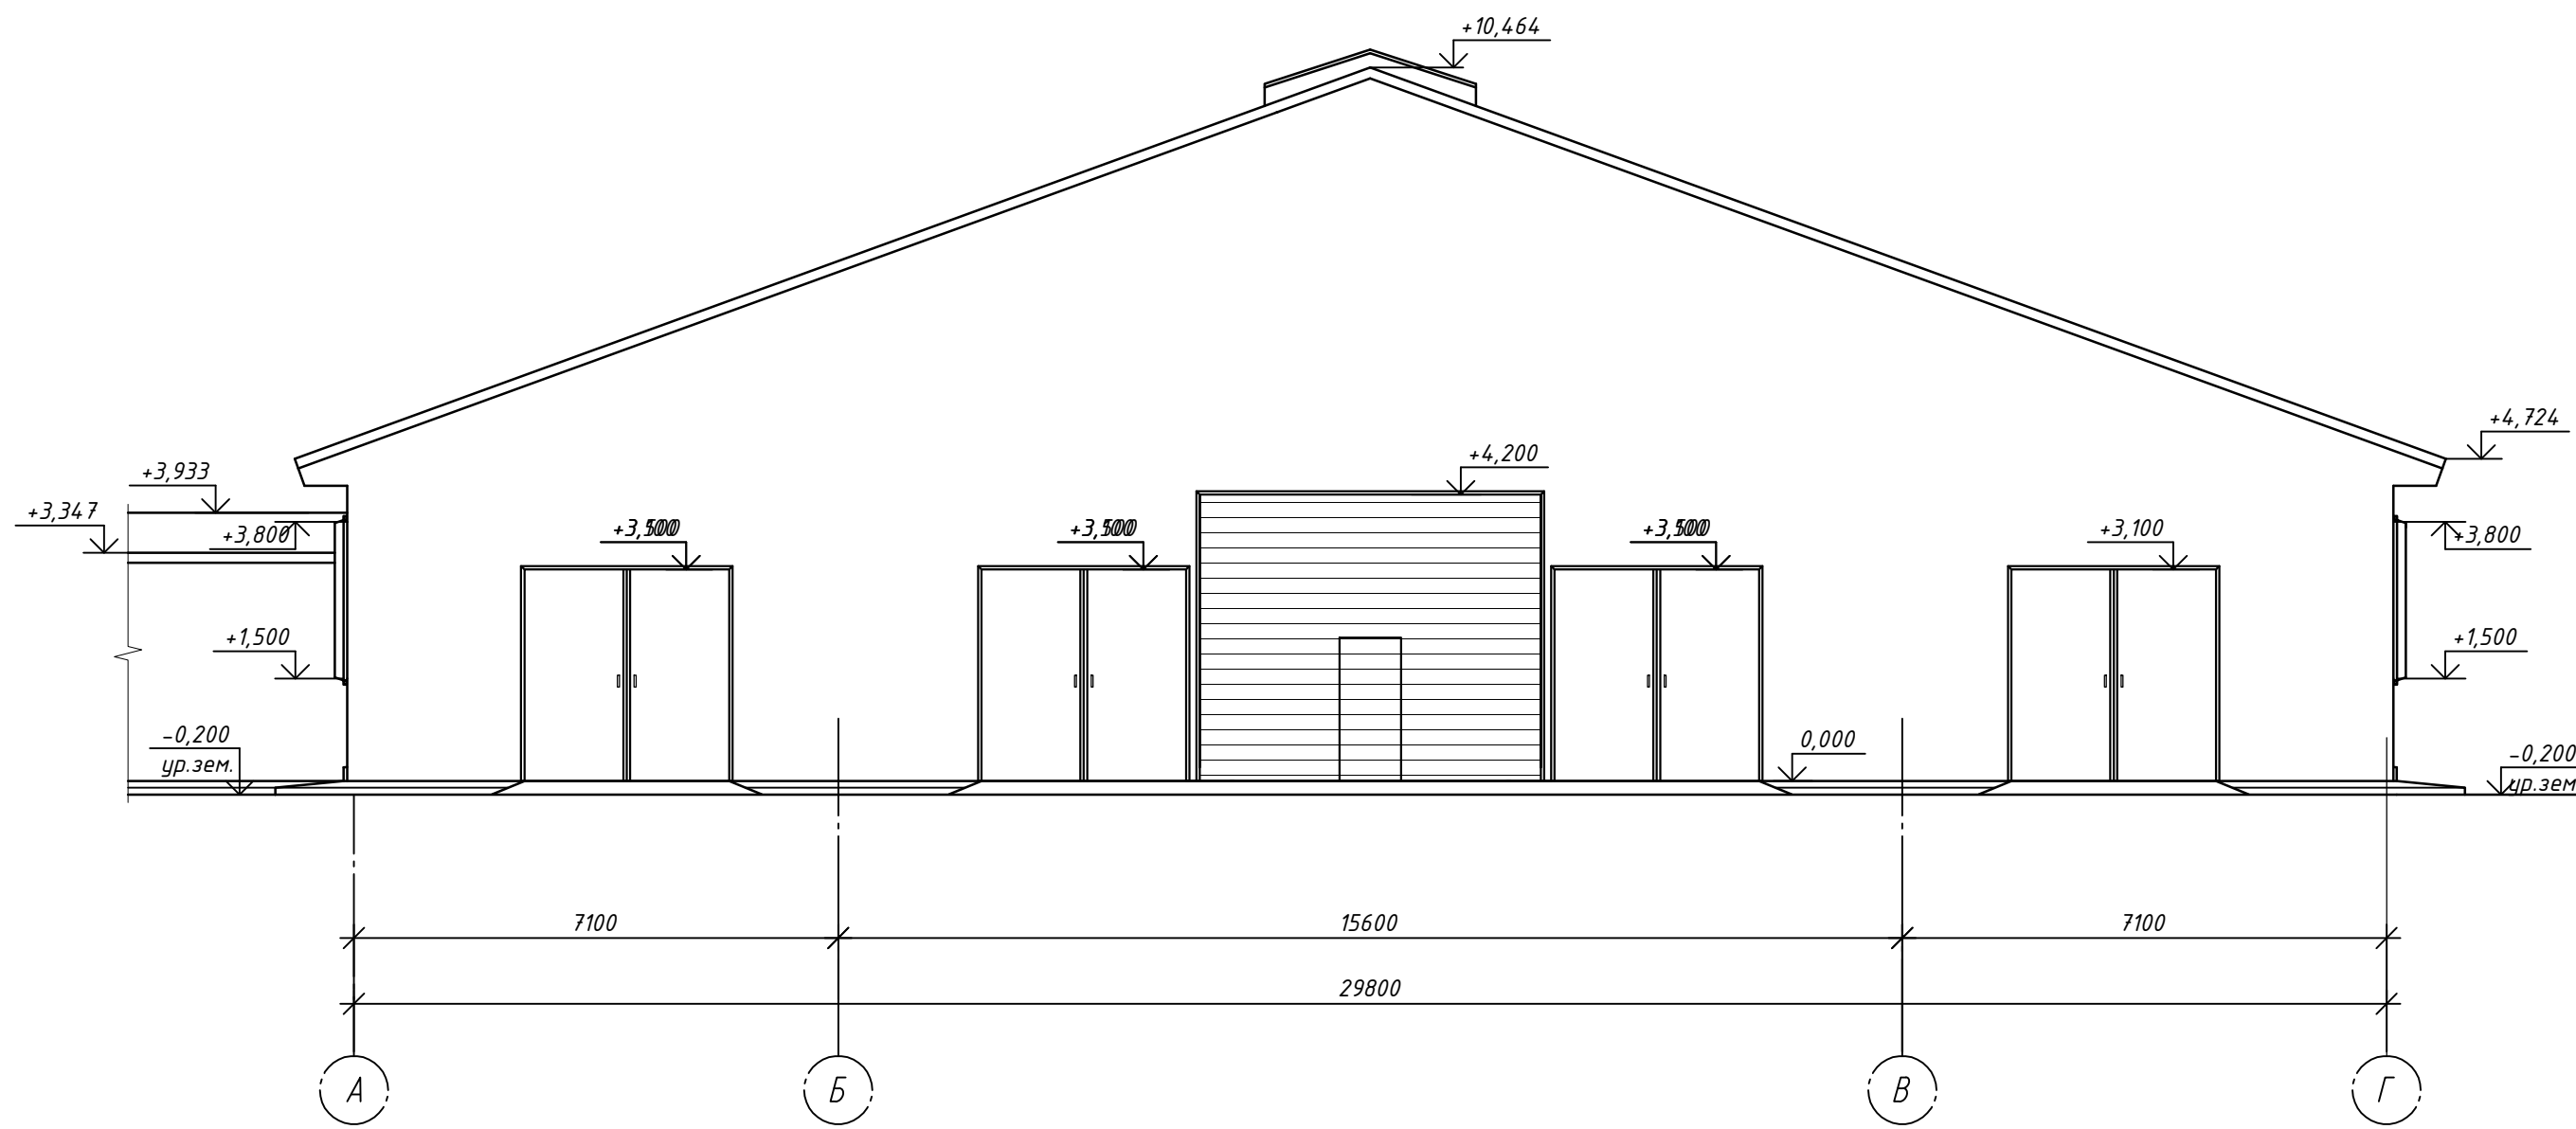


Фасад Г-А

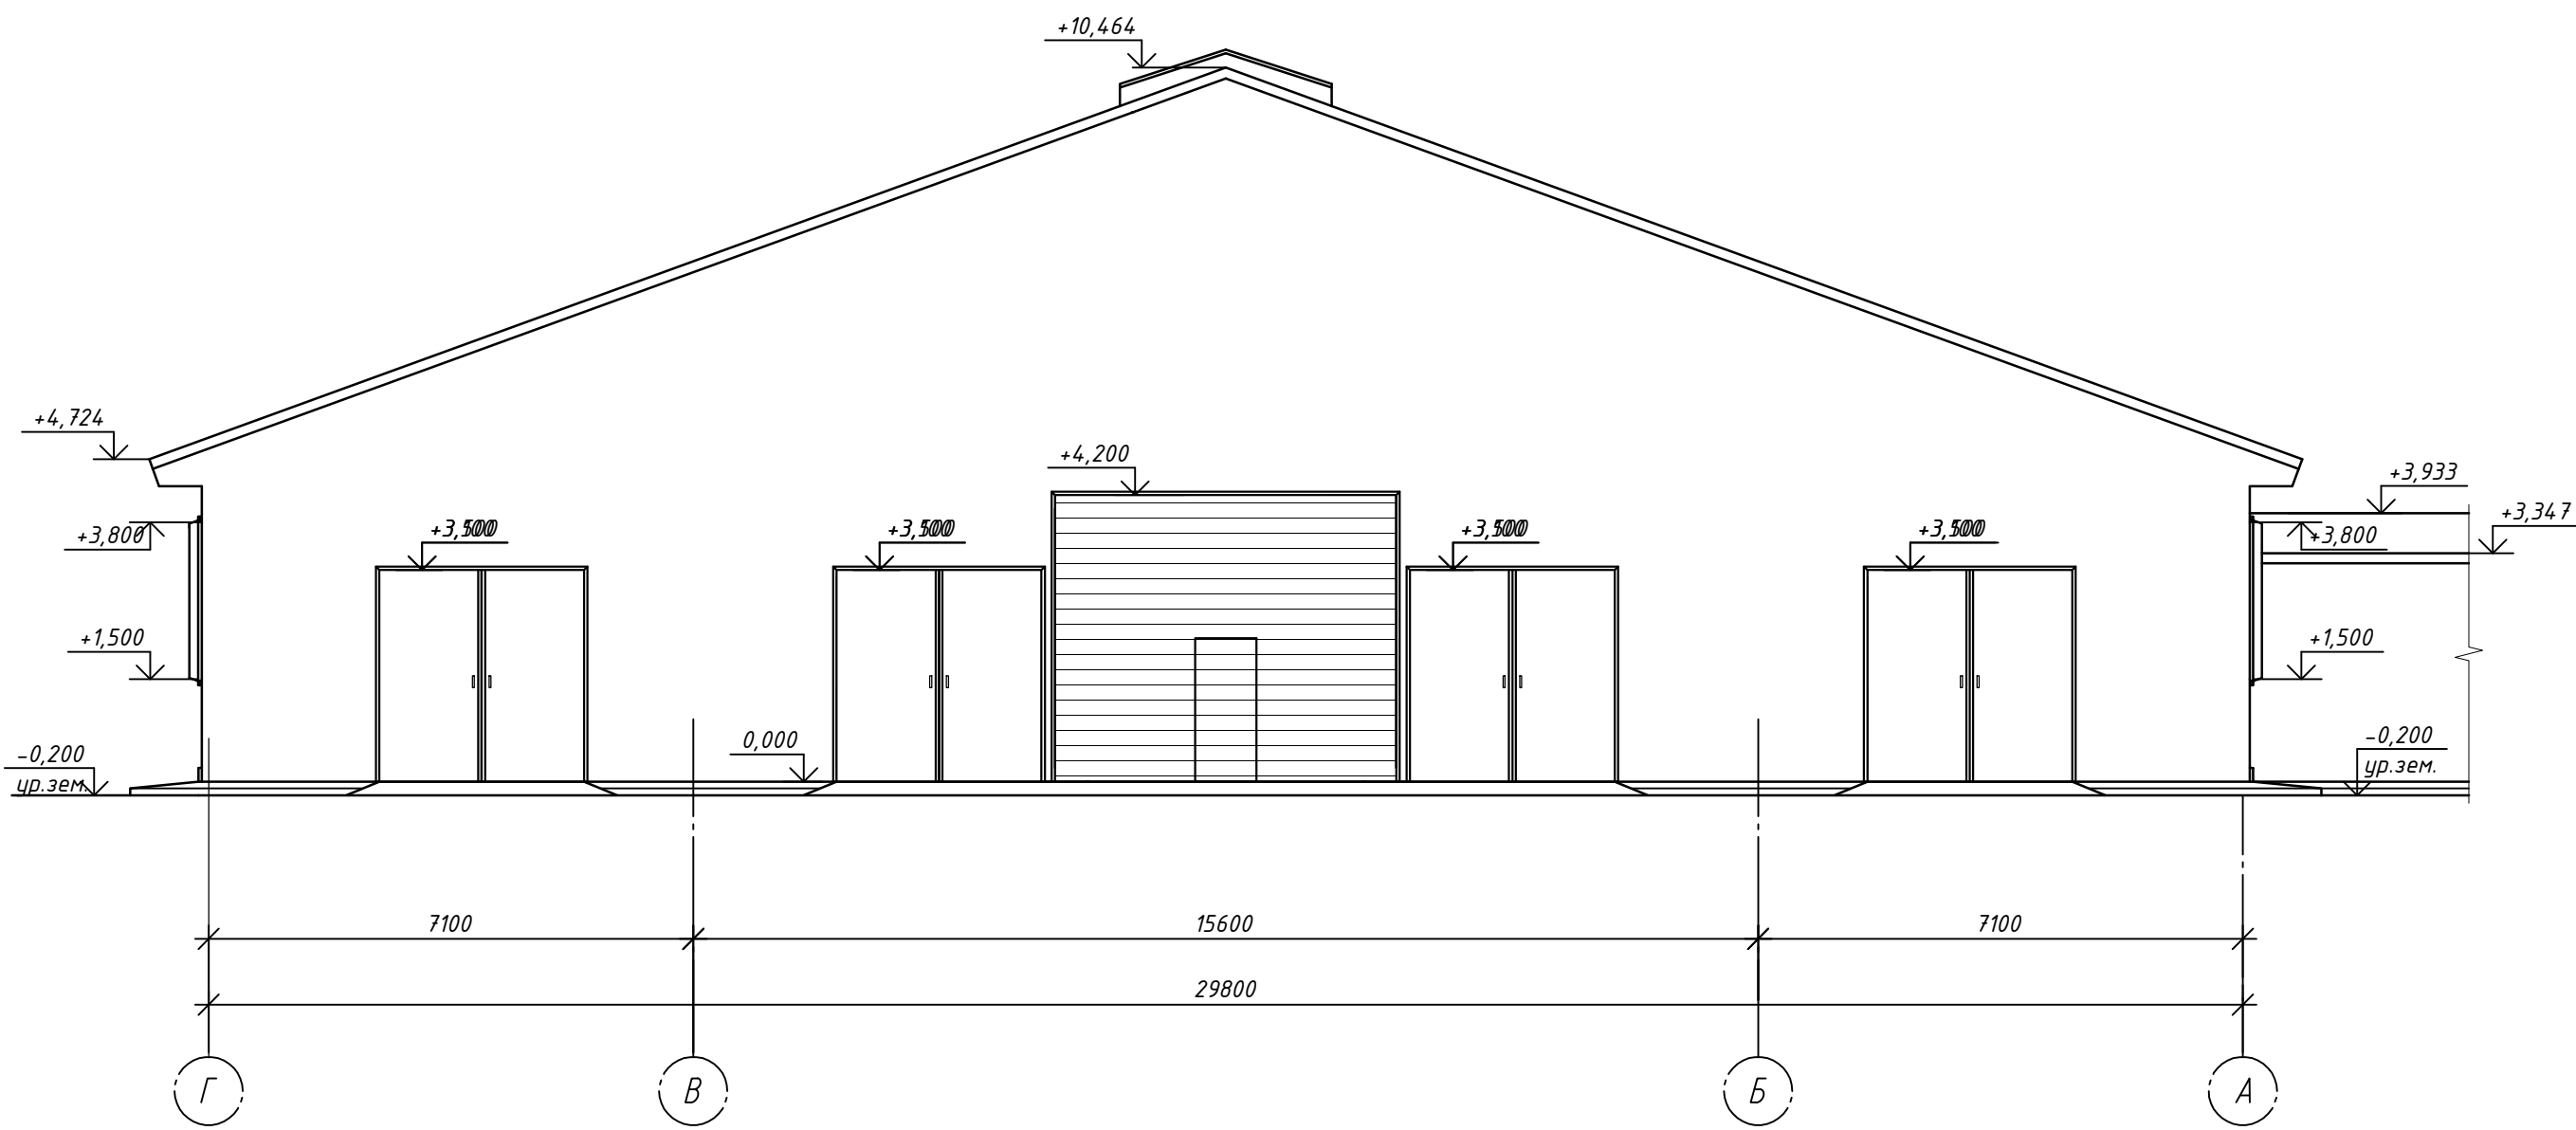

Лист 1

Лист 2


						03.МТКК.22-АР3		
Изм.	Коп. у.	Лист	И. док.	Подп.	Дата	Коровник для нетелей (поз. 11)		
Разработал	Кузьмин Е.В.	1/22			02/22	Стандия	Лист	Листов
						п	16	
Н. контроль	Морозов А.А.					Фасады 1-21, 42-21, А-Г, Г-А		АО "СОГ"
						Копировал		

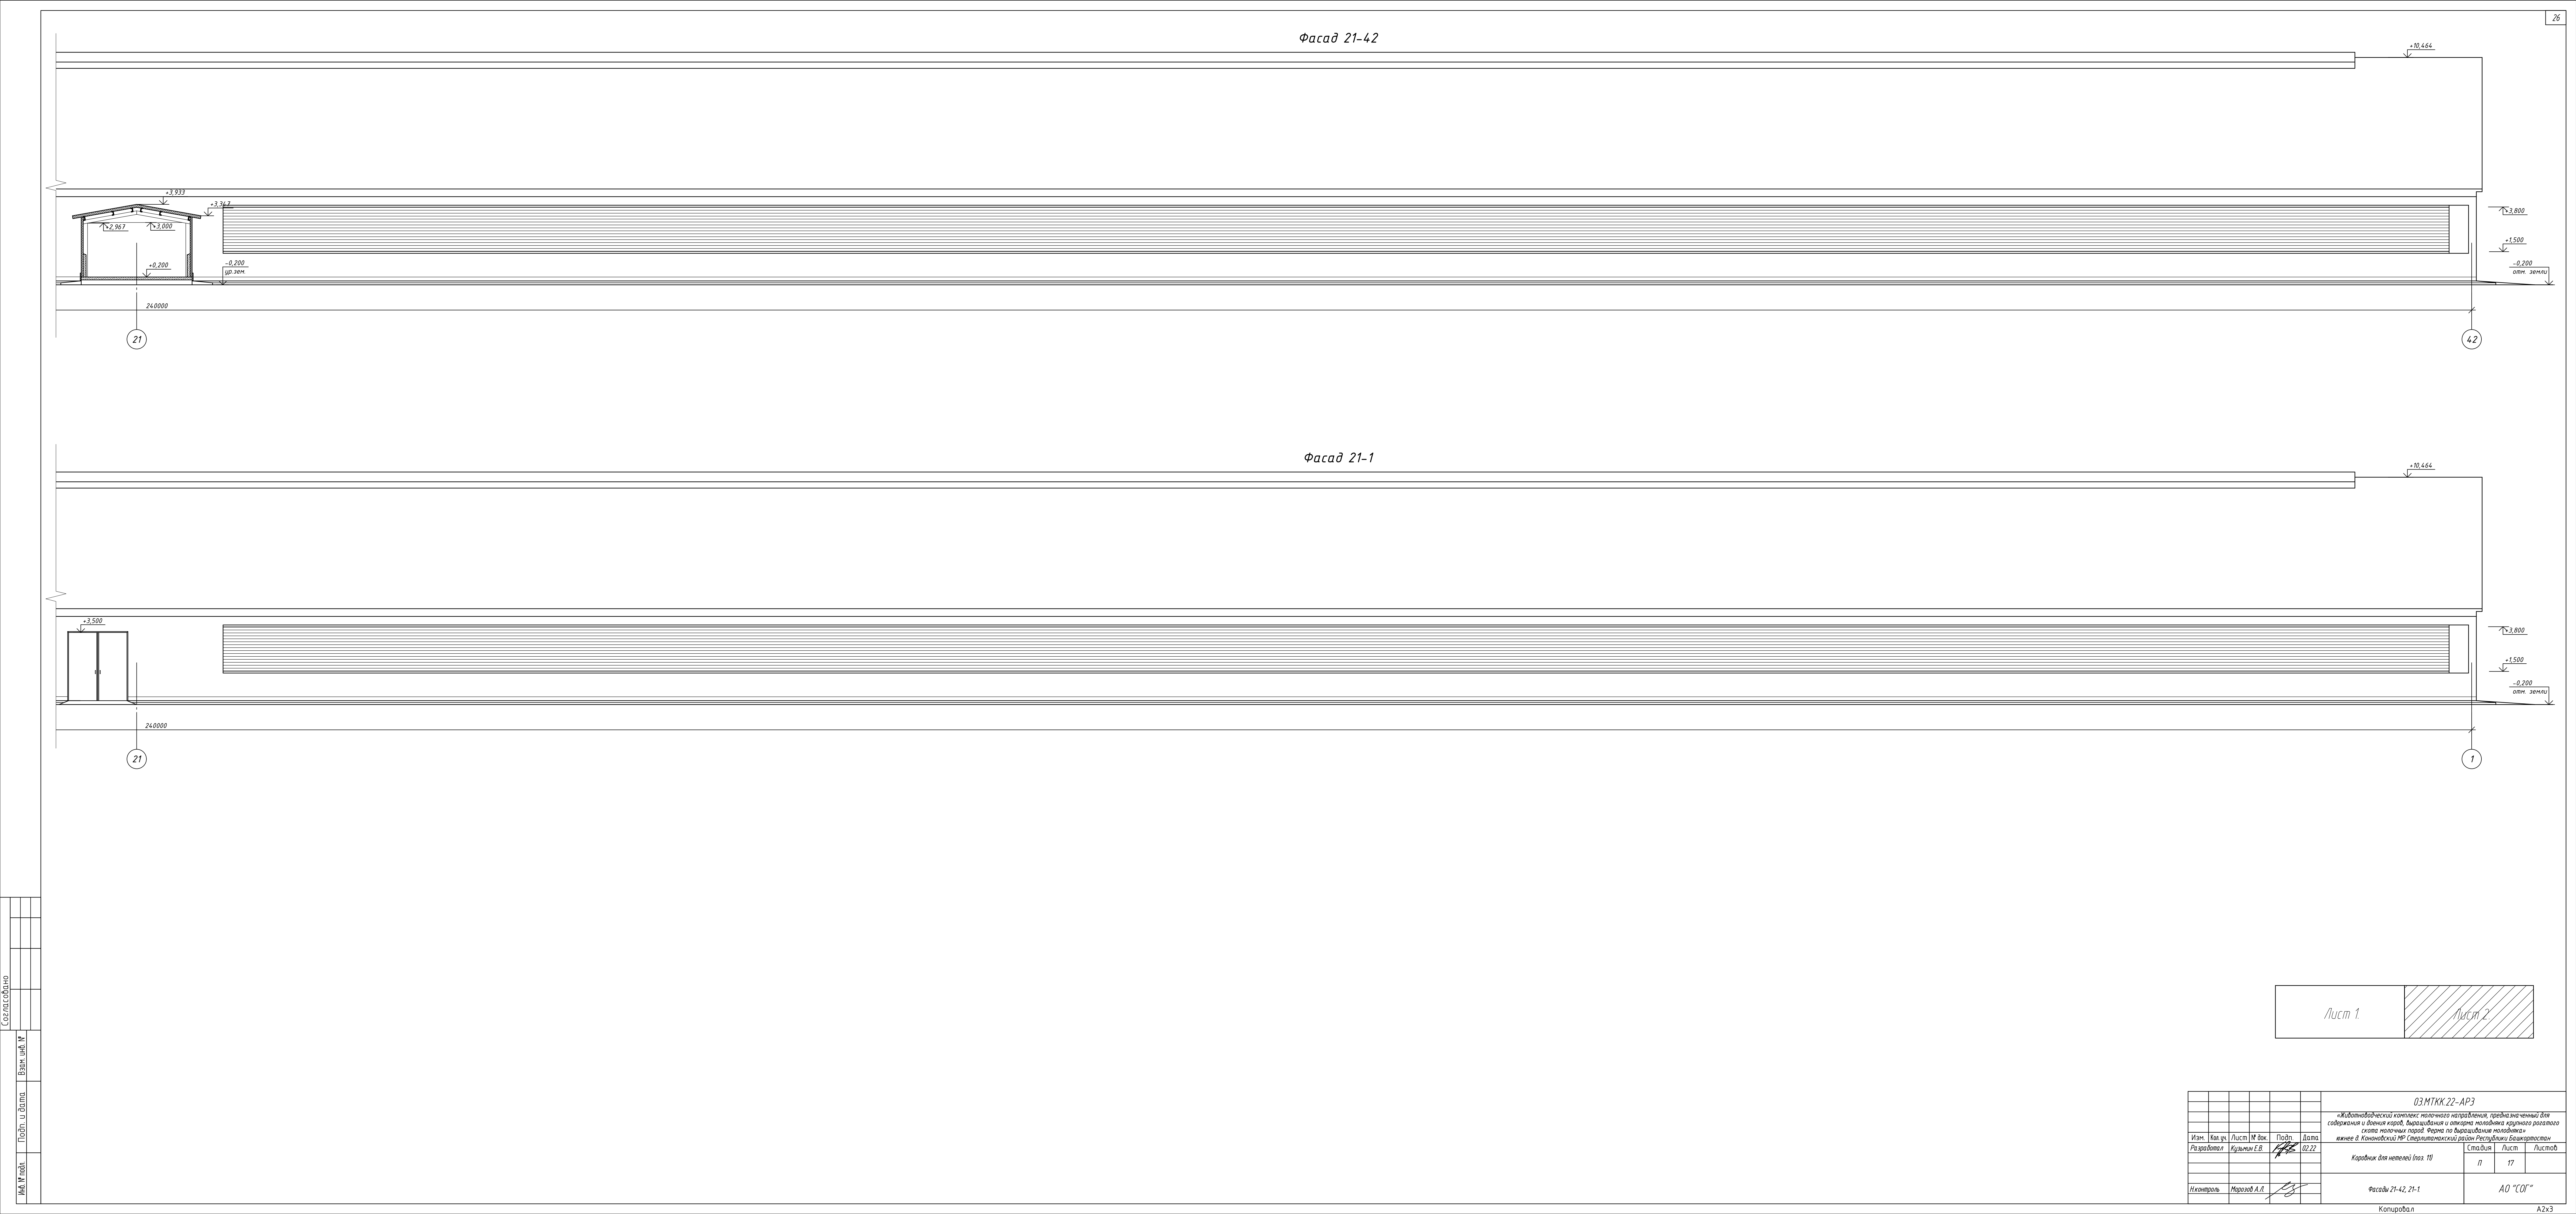


	Согласовано		

Лист 1	Лист 2
--------	--------

03.МТКК.22-АР3					
Изм.	Коп. уч.	Лист	№ док.	Подп.	Дата
Разработал	Кузьмин Е.В.	17	02.22		
Коровник для нетелей (поз. IV)				Стандия	Лист
				п	17
Фасады 21-42, 21-1				АО "СОГ"	
Н.Контроль	Морозов А.И.	18			
Копировал					

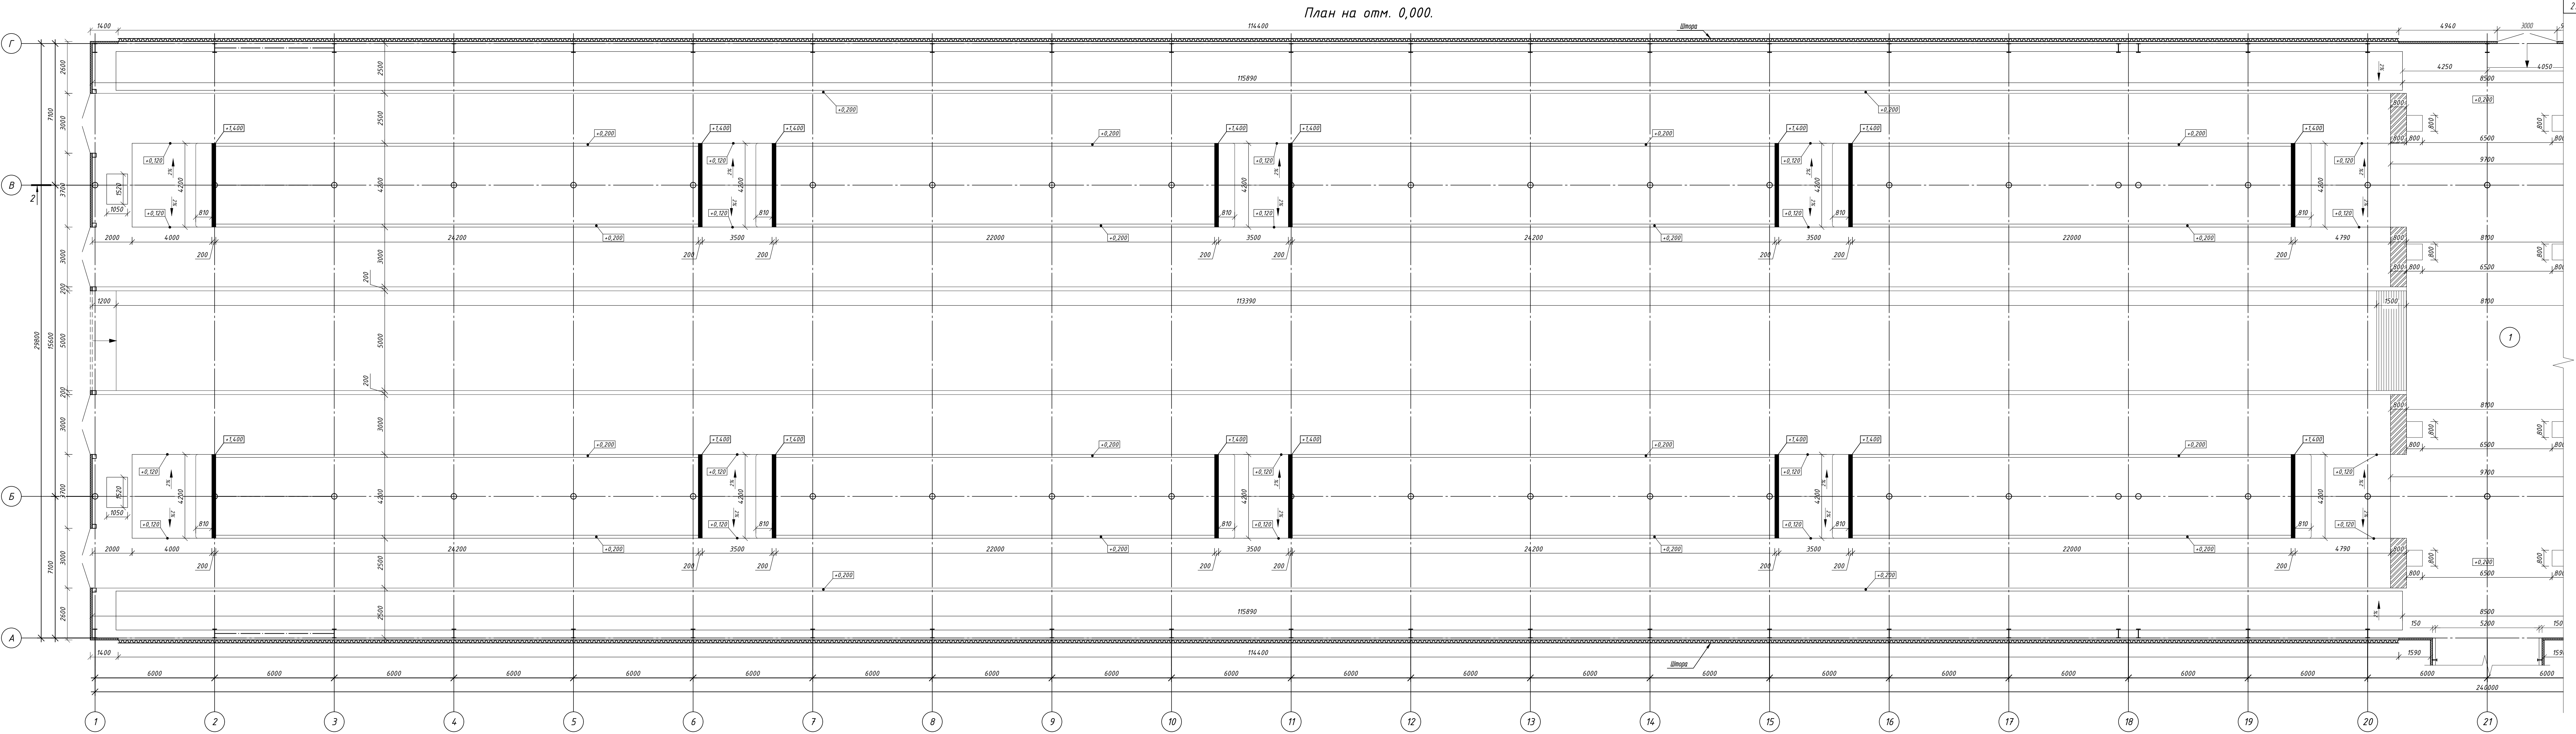


Разрез 2-2

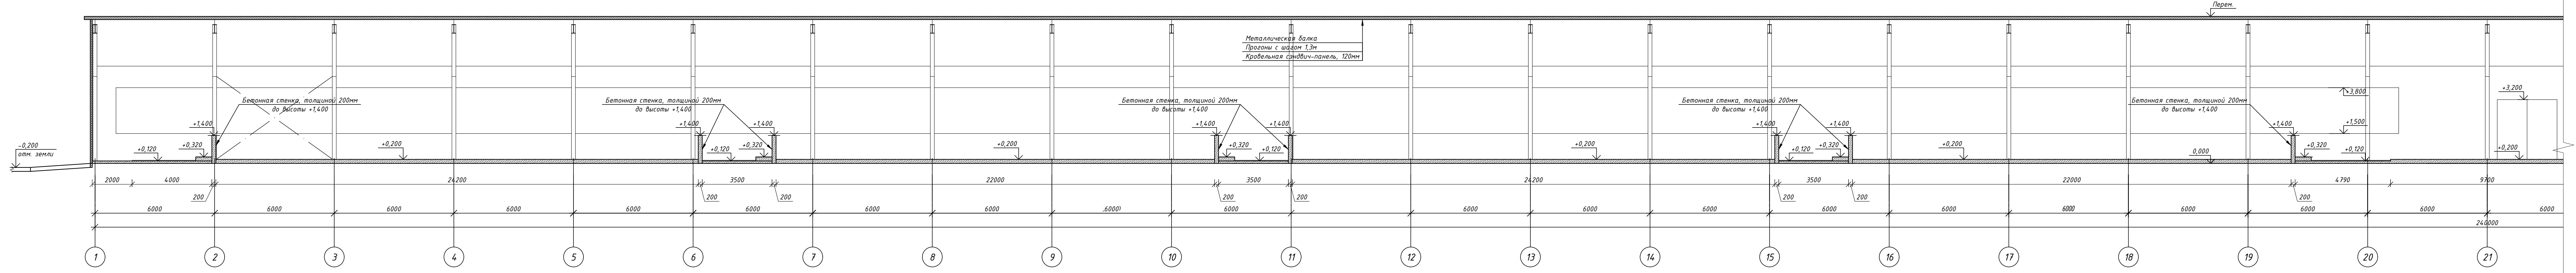

Экспликация помещений

Номер помещения	Наименование	Площадь, м²	Класс помещения	Класс пожарной опасности
1	Помещение для содержания поголовья	760,30	В	П-Иа

- За относительную отметку 0,000 принята отметка верха кормо-навозной аллеи.
- Наружные стены выполнить из стеновых сэндвич-панелей, толщиной 100мм по металлическому каркасу.
- Покрытие выполнить из кровельных сэндвич-панелей, толщиной 120мм.

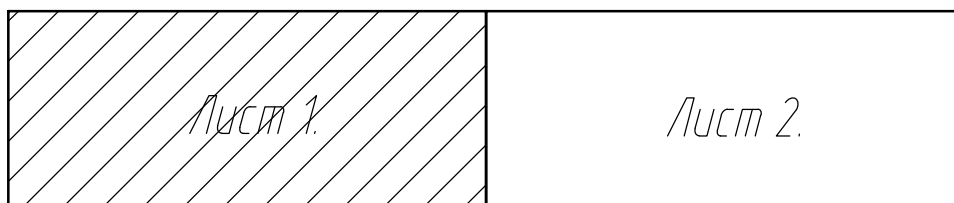


					03.МТКК.22-АР3		
Изм.	Коп. уч.	Лист № док.	Подп.	Дата			
Разработал		Кузьмин Е.В.		02.22			
					Стадия	Лист	Листов
					П	18	
Н.инвентариз.		Морозов А.А.		План на отм. 0,000 в осях 1-21 Разрез 2-2 в осях 1-21			
					А0 "СОГ"		




1. 2. 84

Разрез 1-1.

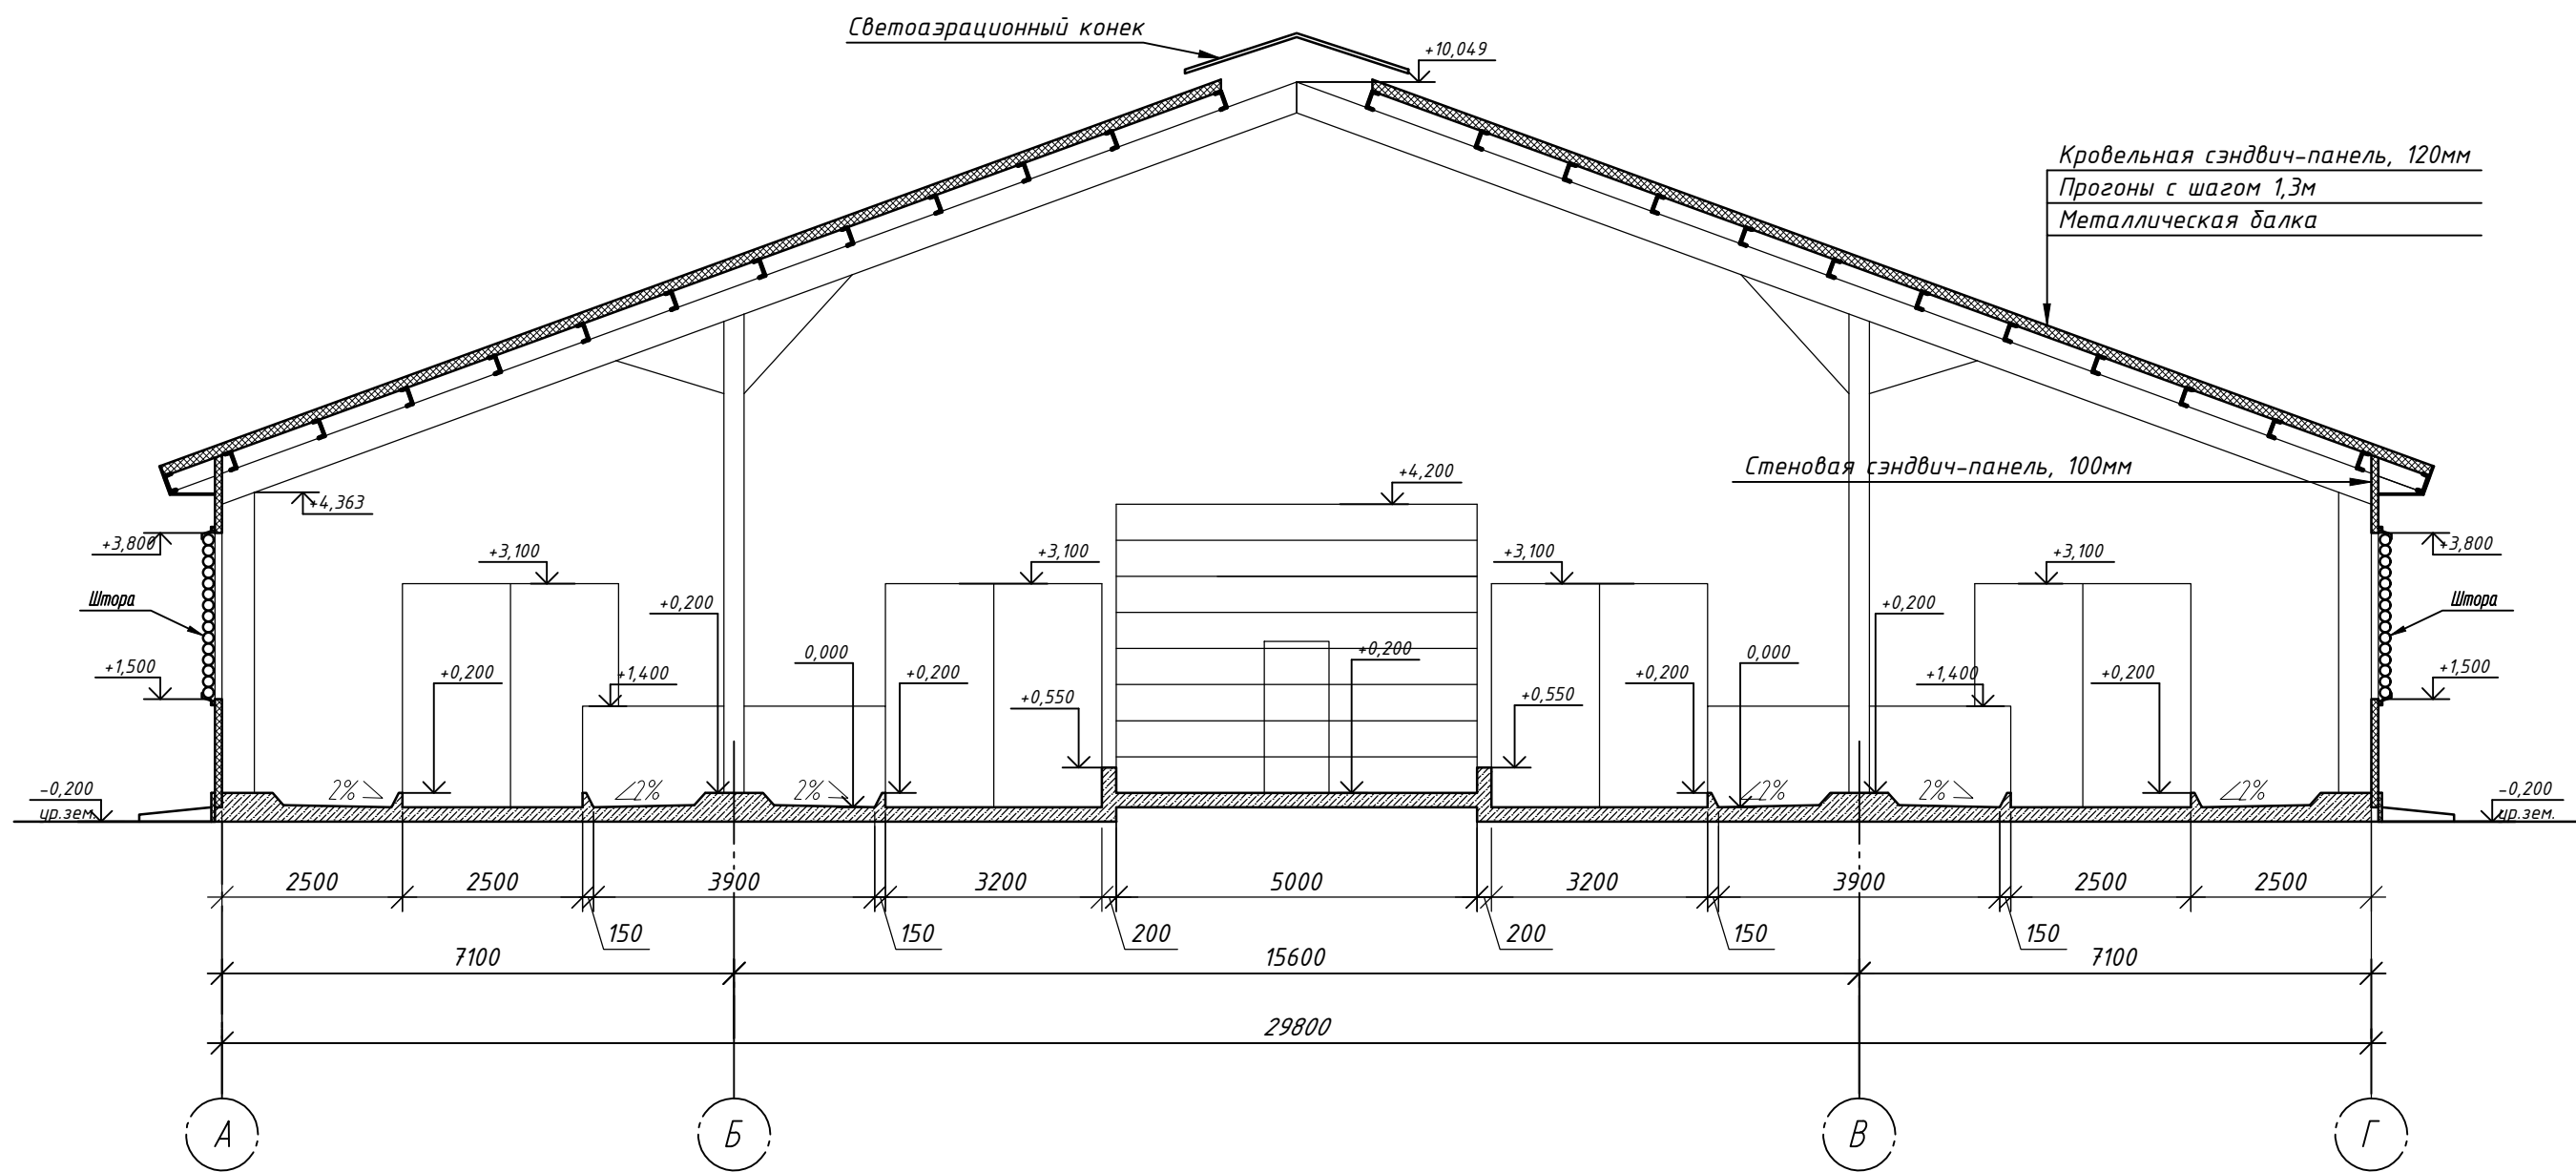

| | | | | |
|--------------|--|--|--|--|
| Согласовано | | | | |
| | | | | |
| | | | | |
| | | | | |
| Взам. инв. № | | | | |
| | | | | |
| | | | | |
| | | | | |
| Подп. и дата | | | | |
| | | | | |
| | | | | |
| | | | | |
| Инв. № подл. | | | | |
| | | | | |
| | | | | |
| | | | | |
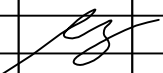
| | | | | | | | | | |
|------------|--------------|--------------|--------|---|-------|--|----------|------|--------|
| | | | | | | 03.МТКК.22-АРЗ | | | |
| | | | | | | «Животноводческий комплекс молочного направления, предназначенный для содержания и доения коров, выращивания и откорма молодняка крупного рогатого скота молочных пород. Ферма по выращиванию молодняка» южнее д. Кононовский МР Стерлитамакский район Республики Башкортостан | | | |
| Изм. | Кол.уч. | Лист | № док. | Подп. | Дата | Коровник для нетелей (поз. 11) | Стадия | Лист | Листов |
| Разработал | Кузьмин Е.В. | | |  | 02.22 | | П | 20 | |
| | | | | | | | | | |
| Н.контроль | | Морозов А.П. | |  | | Разрез 1-1. | АО "СОГ" | | |