



ООО «ТРАСКО-ИНВЕСТ»: ИНН 9909042131; тел./факс: (495) 730-5150
Юридический адрес: 107241, Москва, ул. Байкальская, д. 4;
Адрес для корреспонденции: 107241, Москва, ул. Байкальская, д. 4;
office@trasko.org;

ИСПОЛНИТЕЛЬНАЯ ДОКУМЕНТАЦИЯ

**Реконструкция складского корпуса «К-43» по адресу: Московская обл.,
Люберецкий р-н, поселок Томилино, микрорайон Птицефабрика (участок 6).**

РАЗДЕЛ: КОНСТРУКЦИИ ЖЕЛЕЗОБЕТОННЫЕ

Здание №1. Полы. Монолитная плита пола

ШИФР: 76/01/05/2013-01-КЖ9.2

Руководитель проекта

Чеслав Пюрек

г. Москва 2014г.

ООО “СТАНДАРТПРОЕКТ”

ИСПОЛНИТЕЛЬНАЯ ДОКУМЕНТАЦИЯ

**Реконструкция складского корпуса «К-43» по адресу: Московская обл.,
Люберецкий р-н, поселок Томилино, микрорайон Птицефабрика (участок 6).**

РАЗДЕЛ: КОНСТРУКЦИИ ЖЕЛЕЗОБЕТОННЫЕ

Здание №1. Полы. Монолитная плита пола


ШИФР: 76/01/05/2013-01-КЖ9.2

Главный инженер проекта

Бутримов А.С.

г. Москва 2013г.

[illegible]

 


Экспликация помещений на отметке 0.000			
Номер помещ.	Наименование	Площадь, кв. м	Кат. пола по этаж.
1.1	Зона хранения	4894.4	В1
1.2	Зона хранения	5279.8	В1
1.3	Вестибиль	31.0	
1.4	Тамбур	6.6	
1.5	Охрана	9.0	
1.6	Воспитательная	17.3	
1.7	Комната обработки документации	20.4	
1.8	Женский санузел	3.6	
1.9	Мужской санузел	3.4	
1.10	Женский санузел	3.6	
1.11	Мужской санузел	3.6	
1.12	Курительная	4.8	
1.13	Комната кладовых	9.3	
1.14	Кладовая уборочн. инв.	4.8	В4
1.15	Лестничная клетка	18.9	
1.16	Тамбур	6.2	
1.17	Лестничная клетка	18.2	
1.18	Кладовая изм. инвентаря	17.4	В4
1.19	Электрощитовая	25.1	В2
1.20	Зарядная	220.6	В3
1.21	Зона хранения	4579.7	В1
1.22	Зона хранения	5254.0	В1
1.23	Зарядная	220.6	В3
1.24	Электрощитовая	25.1	В2
1.25	Тамбур	6.2	
1.26	Лестничная клетка	18.2	
1.27	Кладовая изм. инвентаря	17.4	В4
1.28	Комната обработки документации, комната кладовых	20.4	
1.29	Воспитательная	17.3	
1.30	Охрана	8.7	
1.31	Тамбур	6.4	
1.32	Вестибиль	21.4	
1.33	Лестничная клетка	20.1	
1.34	Мужской санузел	3.1	
1.35	Женский санузел	3.3	
1.36	Сауна	3.7	
1.37	Курительная	5.3	
1.38	Кладовая уборочн. инв.	4.9	В4
1.39	Женский санузел	2.8	
1.40	Мужской санузел	5.9	
1.41	Зона хранения	4579.8	В1
1.42	Зона хранения	5253.9	В1
1.43	Комната обработки документации, комната кладовых	20.4	
1.44	Воспитательная	17.3	
1.45	Сауна	3.7	
1.46	Тамбур	6.4	
1.47	Колп и коридор	32.4	
1.48	Лестничная клетка	20.1	
1.49	Мужской санузел	3.1	
1.50	Женский санузел	3.3	
1.51	Охрана	8.7	
1.52	Курительная	5.3	
1.53	Кладовая уборочн. инв.	4.9	В4
1.54	Женский санузел	2.8	
1.55	Мужской санузел	5.9	
1.56	Тамбур	6.2	
1.57	Лестничная клетка	18.2	
1.58	Кладовая изм. инвентаря	17.4	В4
1.59	Электрощитовая	25.1	В2
1.60	Зарядная	220.6	В3
1.61	Зона хранения	4896.0	В1
1.62	Зона хранения	5707.0	В1
1.63	Зарядная	220.6	В3
1.64	Электрощитовая	25.1	В2
1.65	Кладовая изм. инвентаря	17.4	В4
1.66	Лестничная клетка	18.2	
1.67	Тамбур	6.2	
1.68	Тамбур	6.6	
1.69	Вестибиль	31.4	
1.70	Воспитательная	17.4	
1.71	Курительная	4.8	
1.72	Комната обработки документации	20.4	
1.73	Мужской санузел	3.7	
1.74	Женский санузел	3.2	
1.75	Женский санузел	3.6	
1.76	Мужской санузел	5.6	
1.77	Кладовая уборочн. инв.	4.8	В4
1.78	Комната кладовых	9.3	
1.79	Лестничная клетка	18.9	
1.80	Охрана	18.9	
1.81	Центральная диспетчерская	19.7	
1.82	Водомерный узел, ИТП	102.8	Д
1.83	Сауна	3.7	
1.84	Сауна	3.7	
1.89	Техническое помещение	2.1	Д
1.90	Техническое помещение	2.1	Д
1.91	Техническое помещение	2.1	Д
1.92	Техническое помещение	2.1	Д
Общий итог: И2		41999.6	


Условные обозначения		
Тип	Вид в плане	Состав стены
1		Сандвич-панель 6-150мм
2		Сандвич-панель 6-120мм
3		Стена из газобетонных блоков 6-250 мм
4		Стена из газобетонных блоков 6-200 мм
5		Перегорода металлическая по технологии КИАН/из листов ГЛВ 150мм
6		Перегорода металлическая по технологии КИАН/из листов ГЛВ 125мм
7		Кладовая стен из оцинкованного шпона 120мм
8		Сборные железобетонные колонны 400x400 мм, 600x600 мм
9		Наименование помещения
10		Отметка чистого пола
11		Марка ворот
12		Марка окон
13		Марка дверей

Должность	Фамилия	Подп.	Дата
Н.И.И.	И.И.И.	И.И.И.	И.И.И.
Исполн.	Проектант	Разработчик	Собственник
И.И.И.	И.И.И.	И.И.И.	И.И.И.
78/01/05/2013-01 - КЖ-2			
Регистрация складского корпуса "С-43" по адресу: Московская область, Люберецкий район, поселок Троицкое, микрорайон Птицефабрика (участок 6)			
Складской корпус "С-43"		Страница	Лист
		ИЛ	2
План на отм. 0.000			
Фирма: Сибирь-Раша			


Фрагмент плана №1 на отм. 0.000

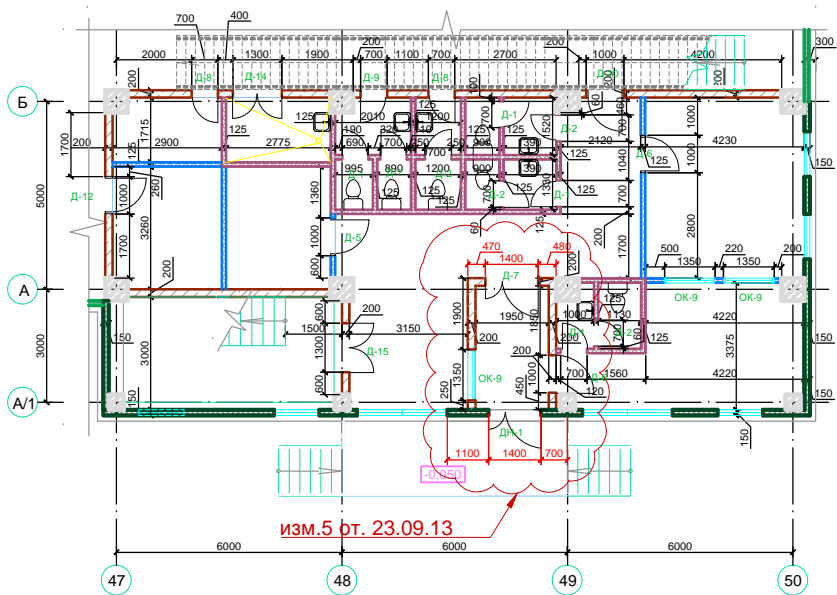


Фрагмент плана №5 на отм. 0.000

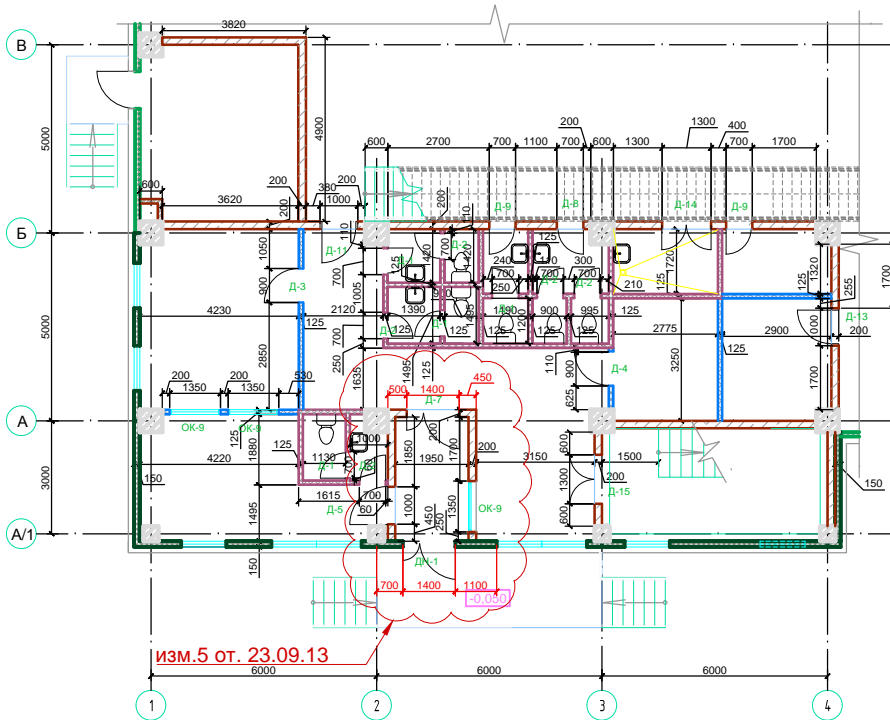

Фрагмент плана №4 и №2 на отм. 0.000

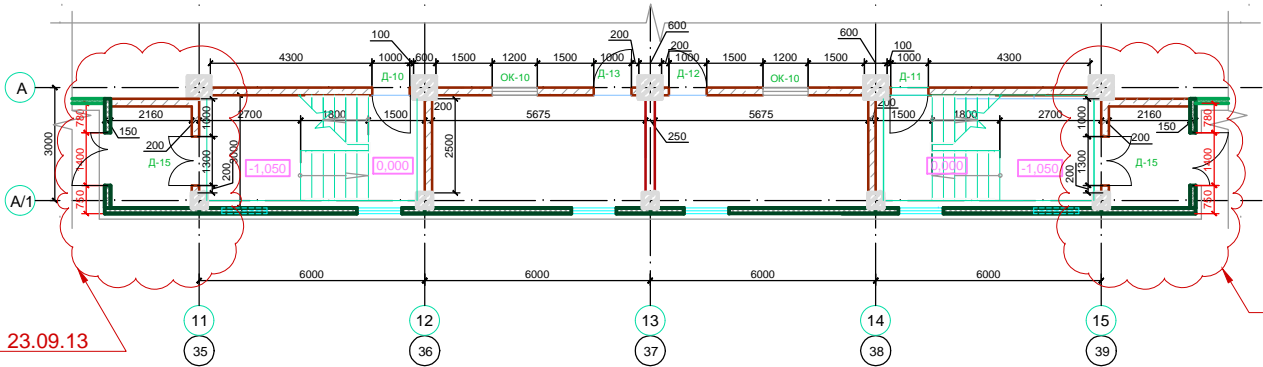



Фрагмент плана №3 на отм. 0.000

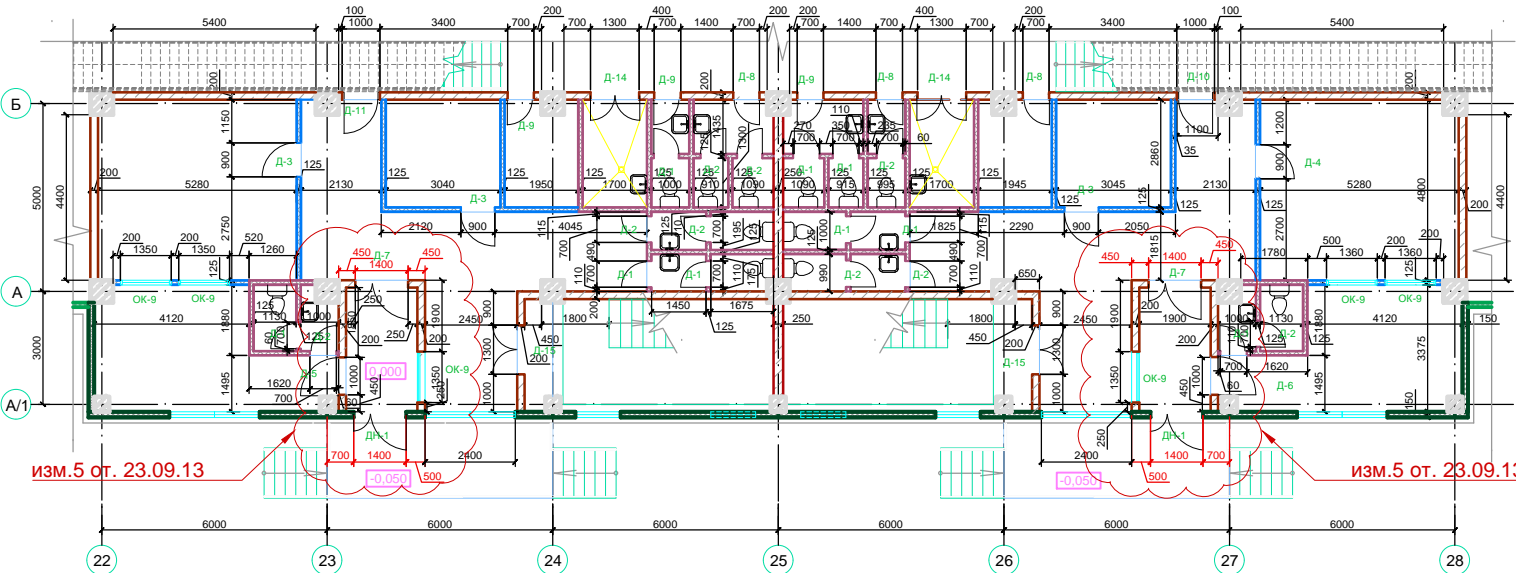




Условные обозначения		
Тип	Вид в плане	Состав стены
1		Сэндвич-панель б=150мм
2		Сэндвич-панель б=120мм
3		Стена из газобетонных блоков б=250 мм
4		Стена из газобетонных блоков б=200 мм
5		Перегородка гипсокартонная по технологии КНАУФ из листов ГКЛВ 125мм
6		Перегородка гипсокартонная по технологии КНАУФ из листов ГКЛ 125мм
7		Кладка стен из силикатного кирпича 120мм
8		Сборные железобетонные колонны 400х400 мм; 600х600 мм
9		Отметка чистого пола

Должность	Фамилия	Подп.	Дата	76/01/05/2013 - 01 - ЮК9.2		
				Реконструкция складского корпуса "К-43" по адресу: Московская область, Люберецкий район, поселок Томилино, микрорайон Птицефабрика (участок 6)		
				Складской корпус "К-43"		
				Стадия	Лист	Листов
				ИД	3	
Н.контр.	Броос	Подп.		Фрагменты планов на отм.0.000 №1,2,3,4,5		
Проверил	Соболев	Подп.		Флор Сервис Раша		
Разработал						

 

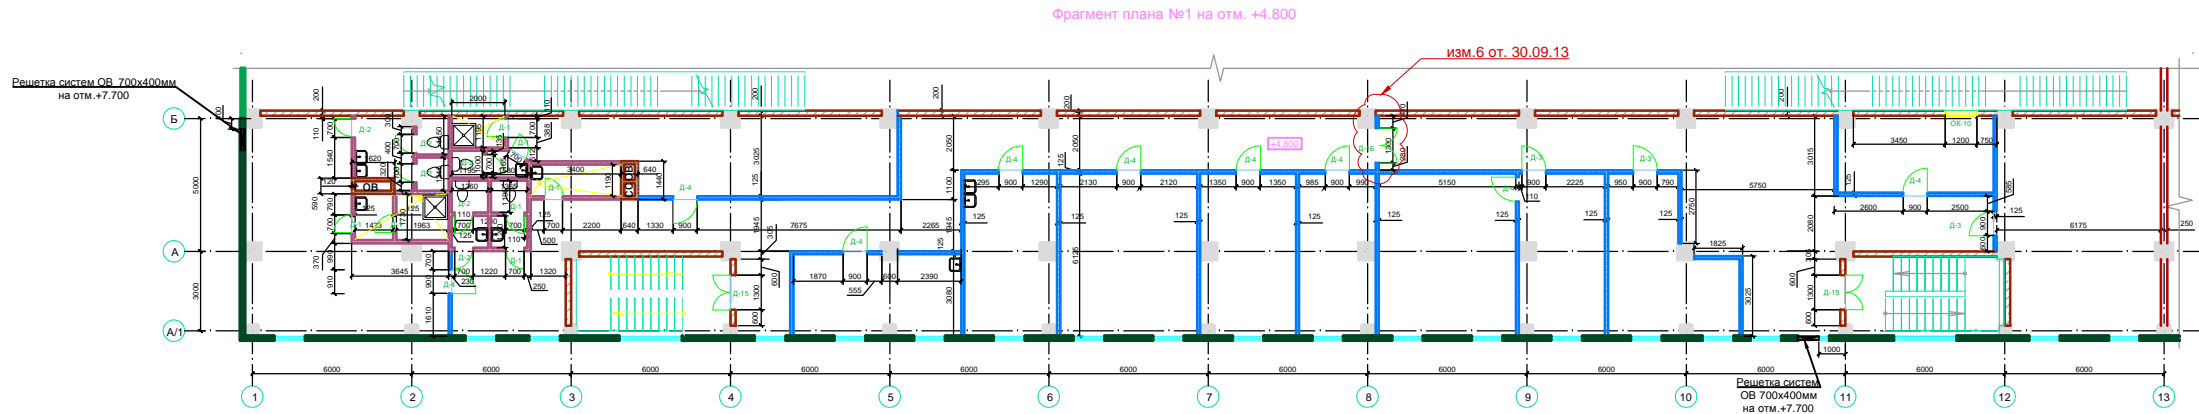

Условные обозначения		
Тип	Вид в плане	Состав стены
1		Сэндвич-панель 6x150мм
2		Сэндвич-панель 6x120мм
3		Стена из газобетонных блоков 6x250 мм
4		Стена из газобетонных блоков 6x200 мм
5		Перегородка гипсокартонная по технологии КНАУФ из листов ГКЛ 125мм
6		Перегородка гипсокартонная по технологии КНАУФ из листов ГКЛ 125мм
7		Кладка стен из силикатного кирпича 120мм
8		Сборные железобетонные колонны 400x400 мм, 600x600 мм
9		Отметка чистого пола

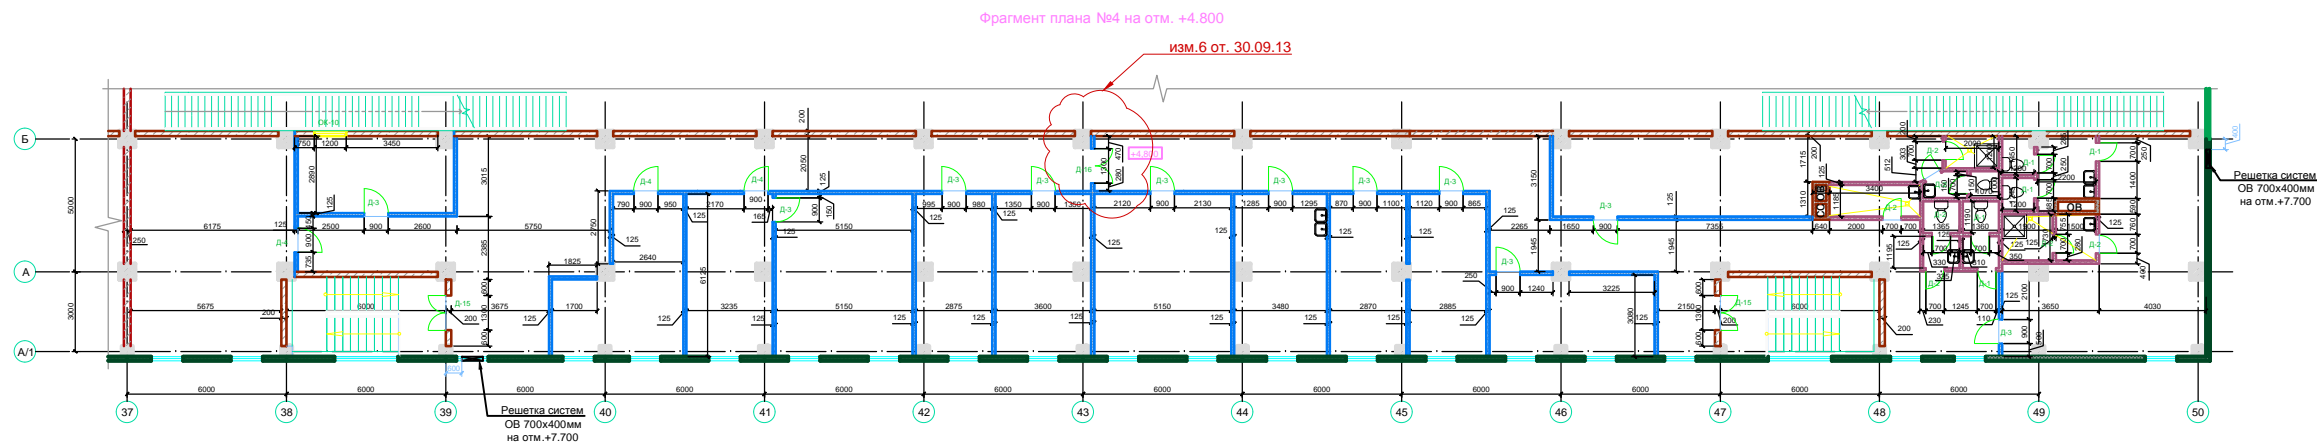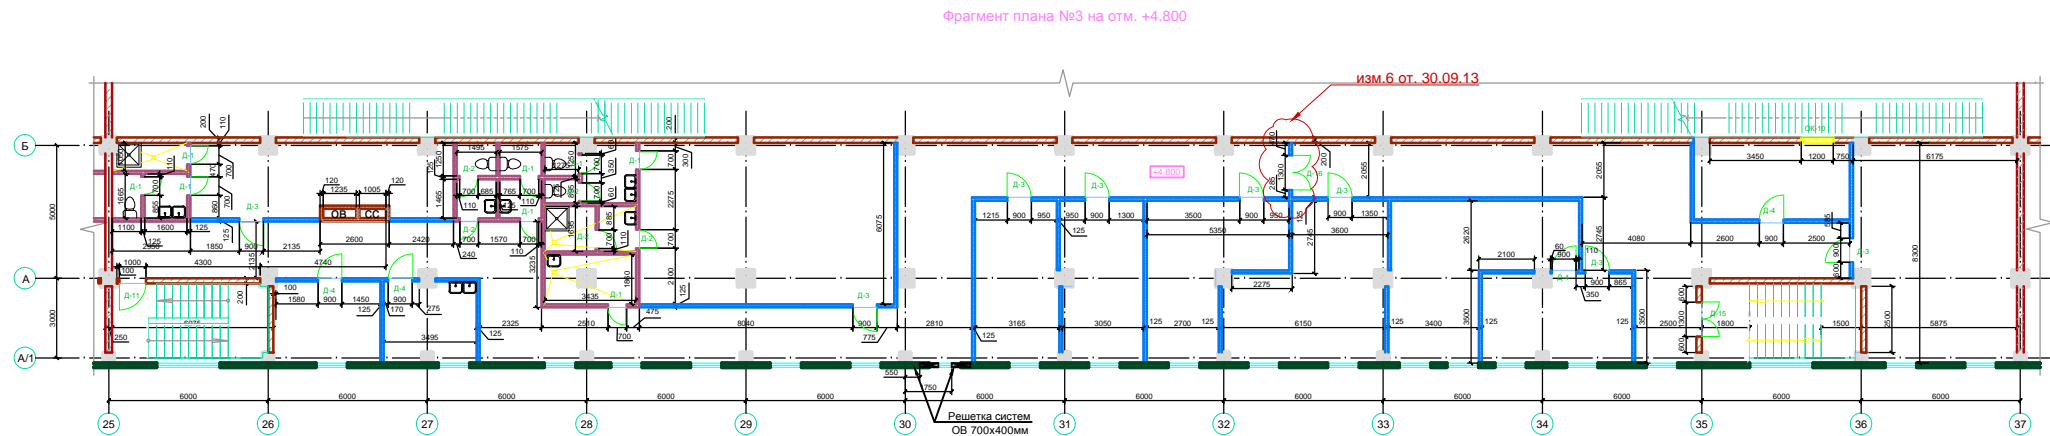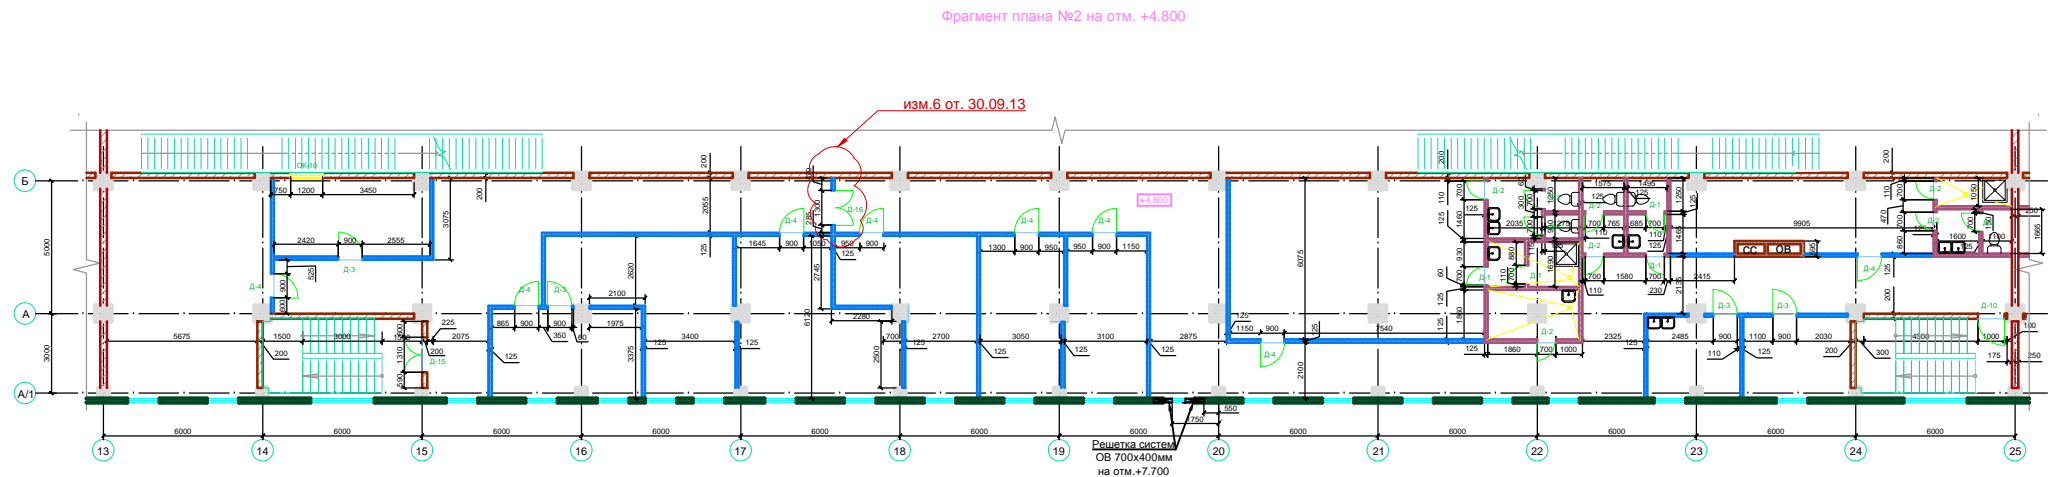


Должность	Фамилия	Подп.	Дата	76/01/05/2013 - 01 - КЖ9.2
И.контр.	Березин	Подп.	Дата	Реконструкция складского корпуса "К-43" по адресу: Московская область, Люберецкий район, поселок Троицкое, микрорайон Птицефабрика (участок 6)
Проектировщик	Соболев	Подп.	Дата	Складской корпус "К-43"
Разработчик	Соболев	Подп.	Дата	ИД Лист 5
Фрагменты планов на отм. +4.800 №1,2,3,4.				Флор Сергеев Раша

Имя N подл


Подпись и дата

Взамен ина N

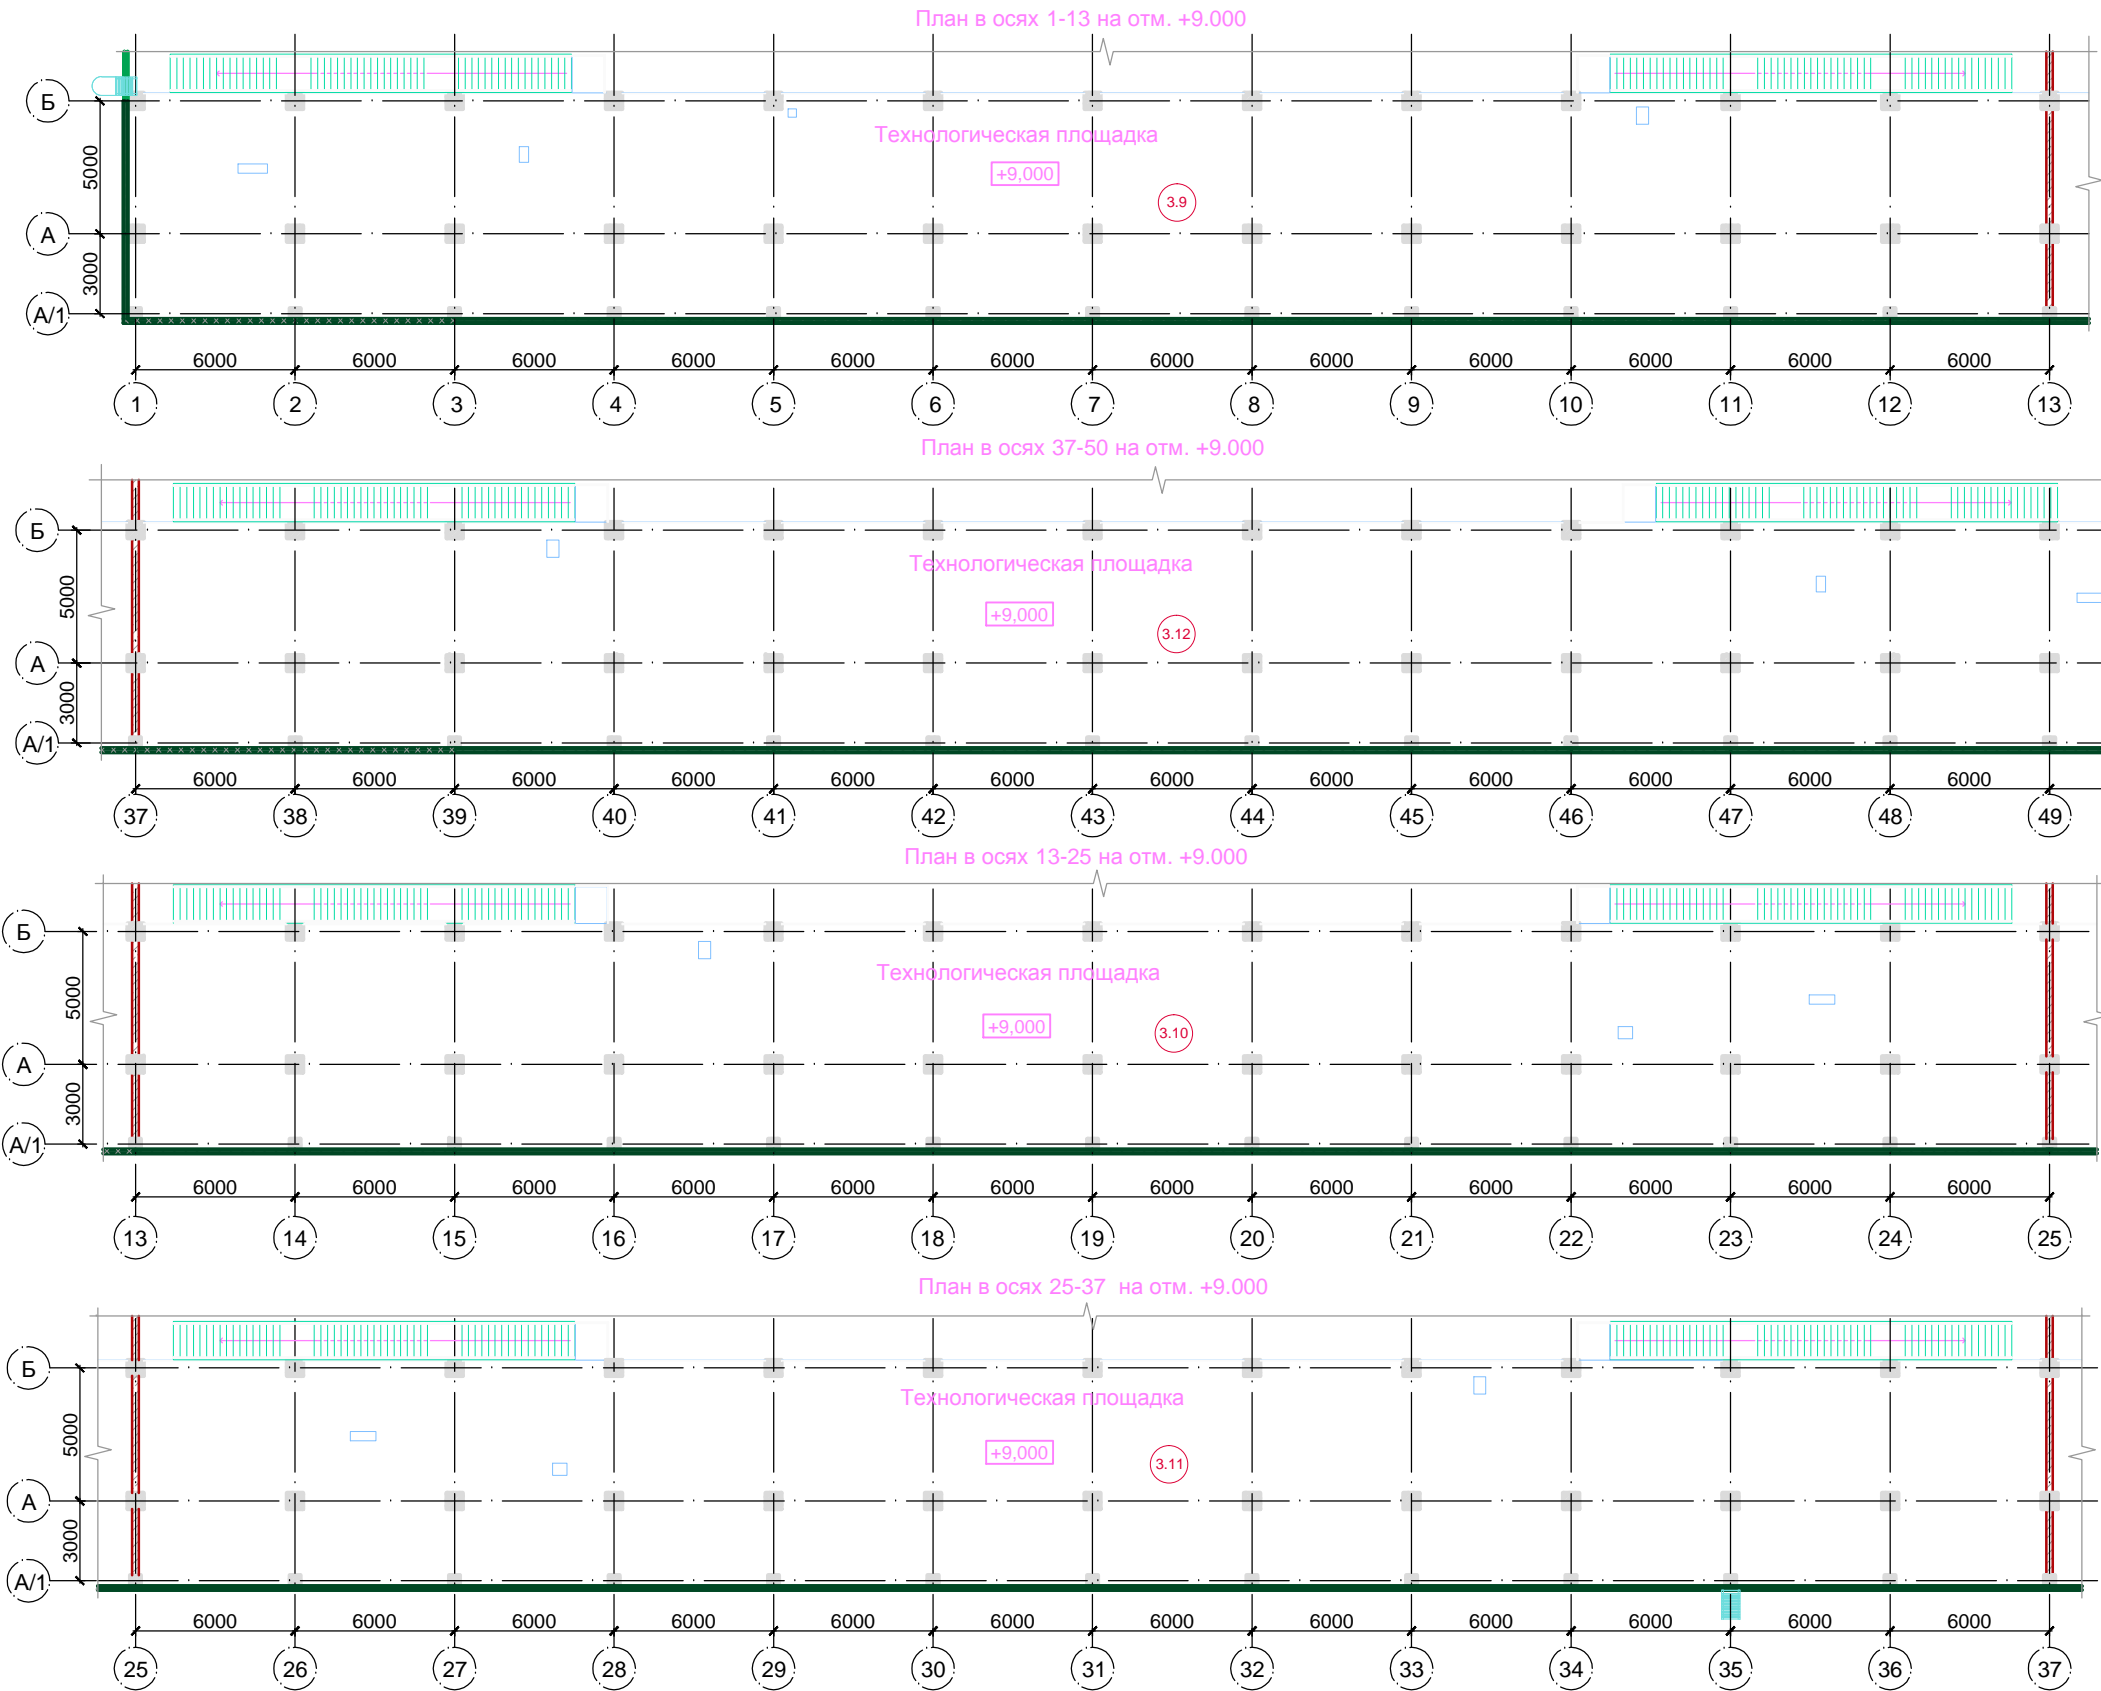


 
Экспликация помещений на отметке +9.000			
Номер помеще ния	Наименование	Площадь, м2	Кат. поме щ ения
3.9	Техническая площадка	608.3	
3.10	Техническая площадка	604.8	
3.11	Техническая площадка	604.8	
3.12	Техническая площадка	658.8	
	Общий итог: 4	2476.6	

Должность	Фамилия	Подп.	Дата	76/01/05/2013 - 01 - КЖ9.2		
				Реконструкция складского корпуса "К-43" по адресу: Московская область, Люберецкий район, поселок Томилино, микрорайон Птицефабрика (участок 6)		
				Складской корпус "К-43"	Стадия	Лист
					ИД	6
Н.контр.						
Проверил	Броос	Броос				
Разработал	Соболев	Соболев				
План на отметке +9.000				Флор Сервис Раша		

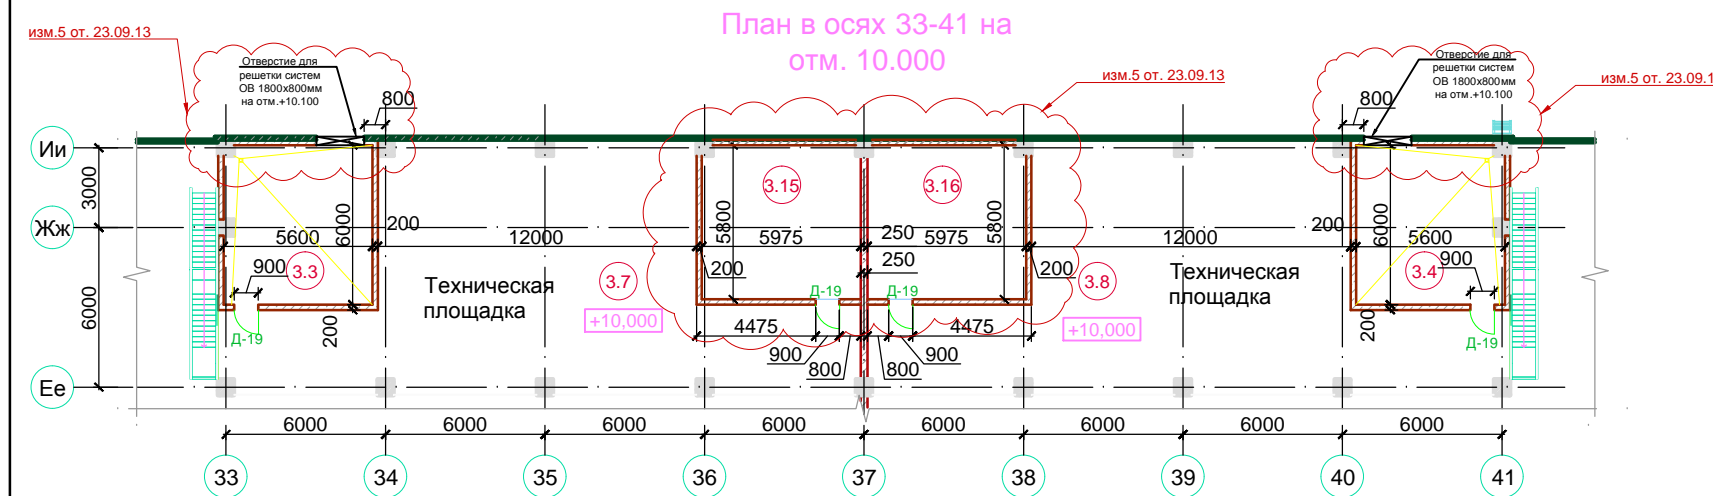


3.8	Техническая площадка	153.1	
3.13	Венткамера	35.5	Д
3.14	Венткамера	35.5	Д
3.15	Венткамера	35.5	Д
3.16	Венткамера	35.5	Д



Условные обозначения		
Тип	Вид в плане	Состав стены
1		Сэндвич-панель б=150мм
2		Сэндвич-панель б=120мм
3		Стена из газобетонных блоков б=250 мм
4		Стена из газобетонных блоков б=200 мм
5		Перегородка гипсокартонная по технологии КНАУФ из листов ГКЛВ 125мм
6		Перегородка гипсокартонная по технологии КНАУФ из листов ГКЛ 125мм
7		Кладка стен из силикатного кирпича 120мм
8		Сборные железобетонные колонны 400х400 мм; 600х600 мм
9		Наименование помещения
10		Отметка чистого пола

Должность	Фамилия	Подп.	Дата	76/01/05/2013 - 01 - ЮЖ9.2			
				Реконструкция складского корпуса "К-43" по адресу: Московская область, Люберецкий район, поселок Томилино, микрорайон Птицефабрика (участок 6)			
				Складской корпус "К-43"	Стадия	Лист	Листов
					ИД	7	
Н.контр.				План на отметке +10.000	Флор Сервис Раша		
Проверил	Броос						
Разработал	Соболев						

Инв N подл	Подпись и дата	Взамен инв N

 

- Тип 1. (Зона стеллажного хранения)**
Бетон В30 с замешиванием фиброволокна 60/0,75 в кол-ве 25 кг/м3. С упрочнением и импрегнированием. t=200 mm
- Тип 2. (Погрузочно-разгрузочная зона)**
Бетон В30 с замешиванием фиброволокна 60/0,75 в кол-ве 20 кг/м3. Армирование сеткой 150*150*6*6 в 1-н слой. С упрочнением и импрегнированием. t=200 mm
- Тип 3. (Аккумуляторные помещения)**
Бетон В30 Армирование сеткой 150*150*8*8 в 1-н слой. t=200 mm
- Тип 7. (Офисные помещения под покрытие)**
Бетон В30 Армирование сеткой 150*150*8*8 в 1-н слой. t=180 mm
- Тип 8. (Технические помещения)**
Бетон В25 Армирование сеткой 150*150*6*6 в 1-н слой. с упрочнением и импрегнированием t=200 mm

  

Тип 4. (Технические помещения)

Бетон В25 Армирование сеткой 150*150*8 в 1-н слой. с упрочнением и импрегнированием t=70 mm



Тип 6. (Офисные помещения)

Бетон В20 t=40 mm

Должность	Фамилия	Подп.	Дата	78/0105/2013-01 - КЖ9.2
				Реконструкция складского корпуса "С-43" по адресу: Московская область, Люберецкий район, поселок Троицкое, микрорайон Птицефабрика (участок 6)
Н. контр.	Проектиров.	Разработчик	Согласов.	Лист
				Листов
				Складской корпус "С-43"
				ИД
				План на отделе: +4.800
				Фирм Сервис Раша
				АД-19000841 (МЗС)




 




Схема нарезки швов в узлах (вокруг колонн)

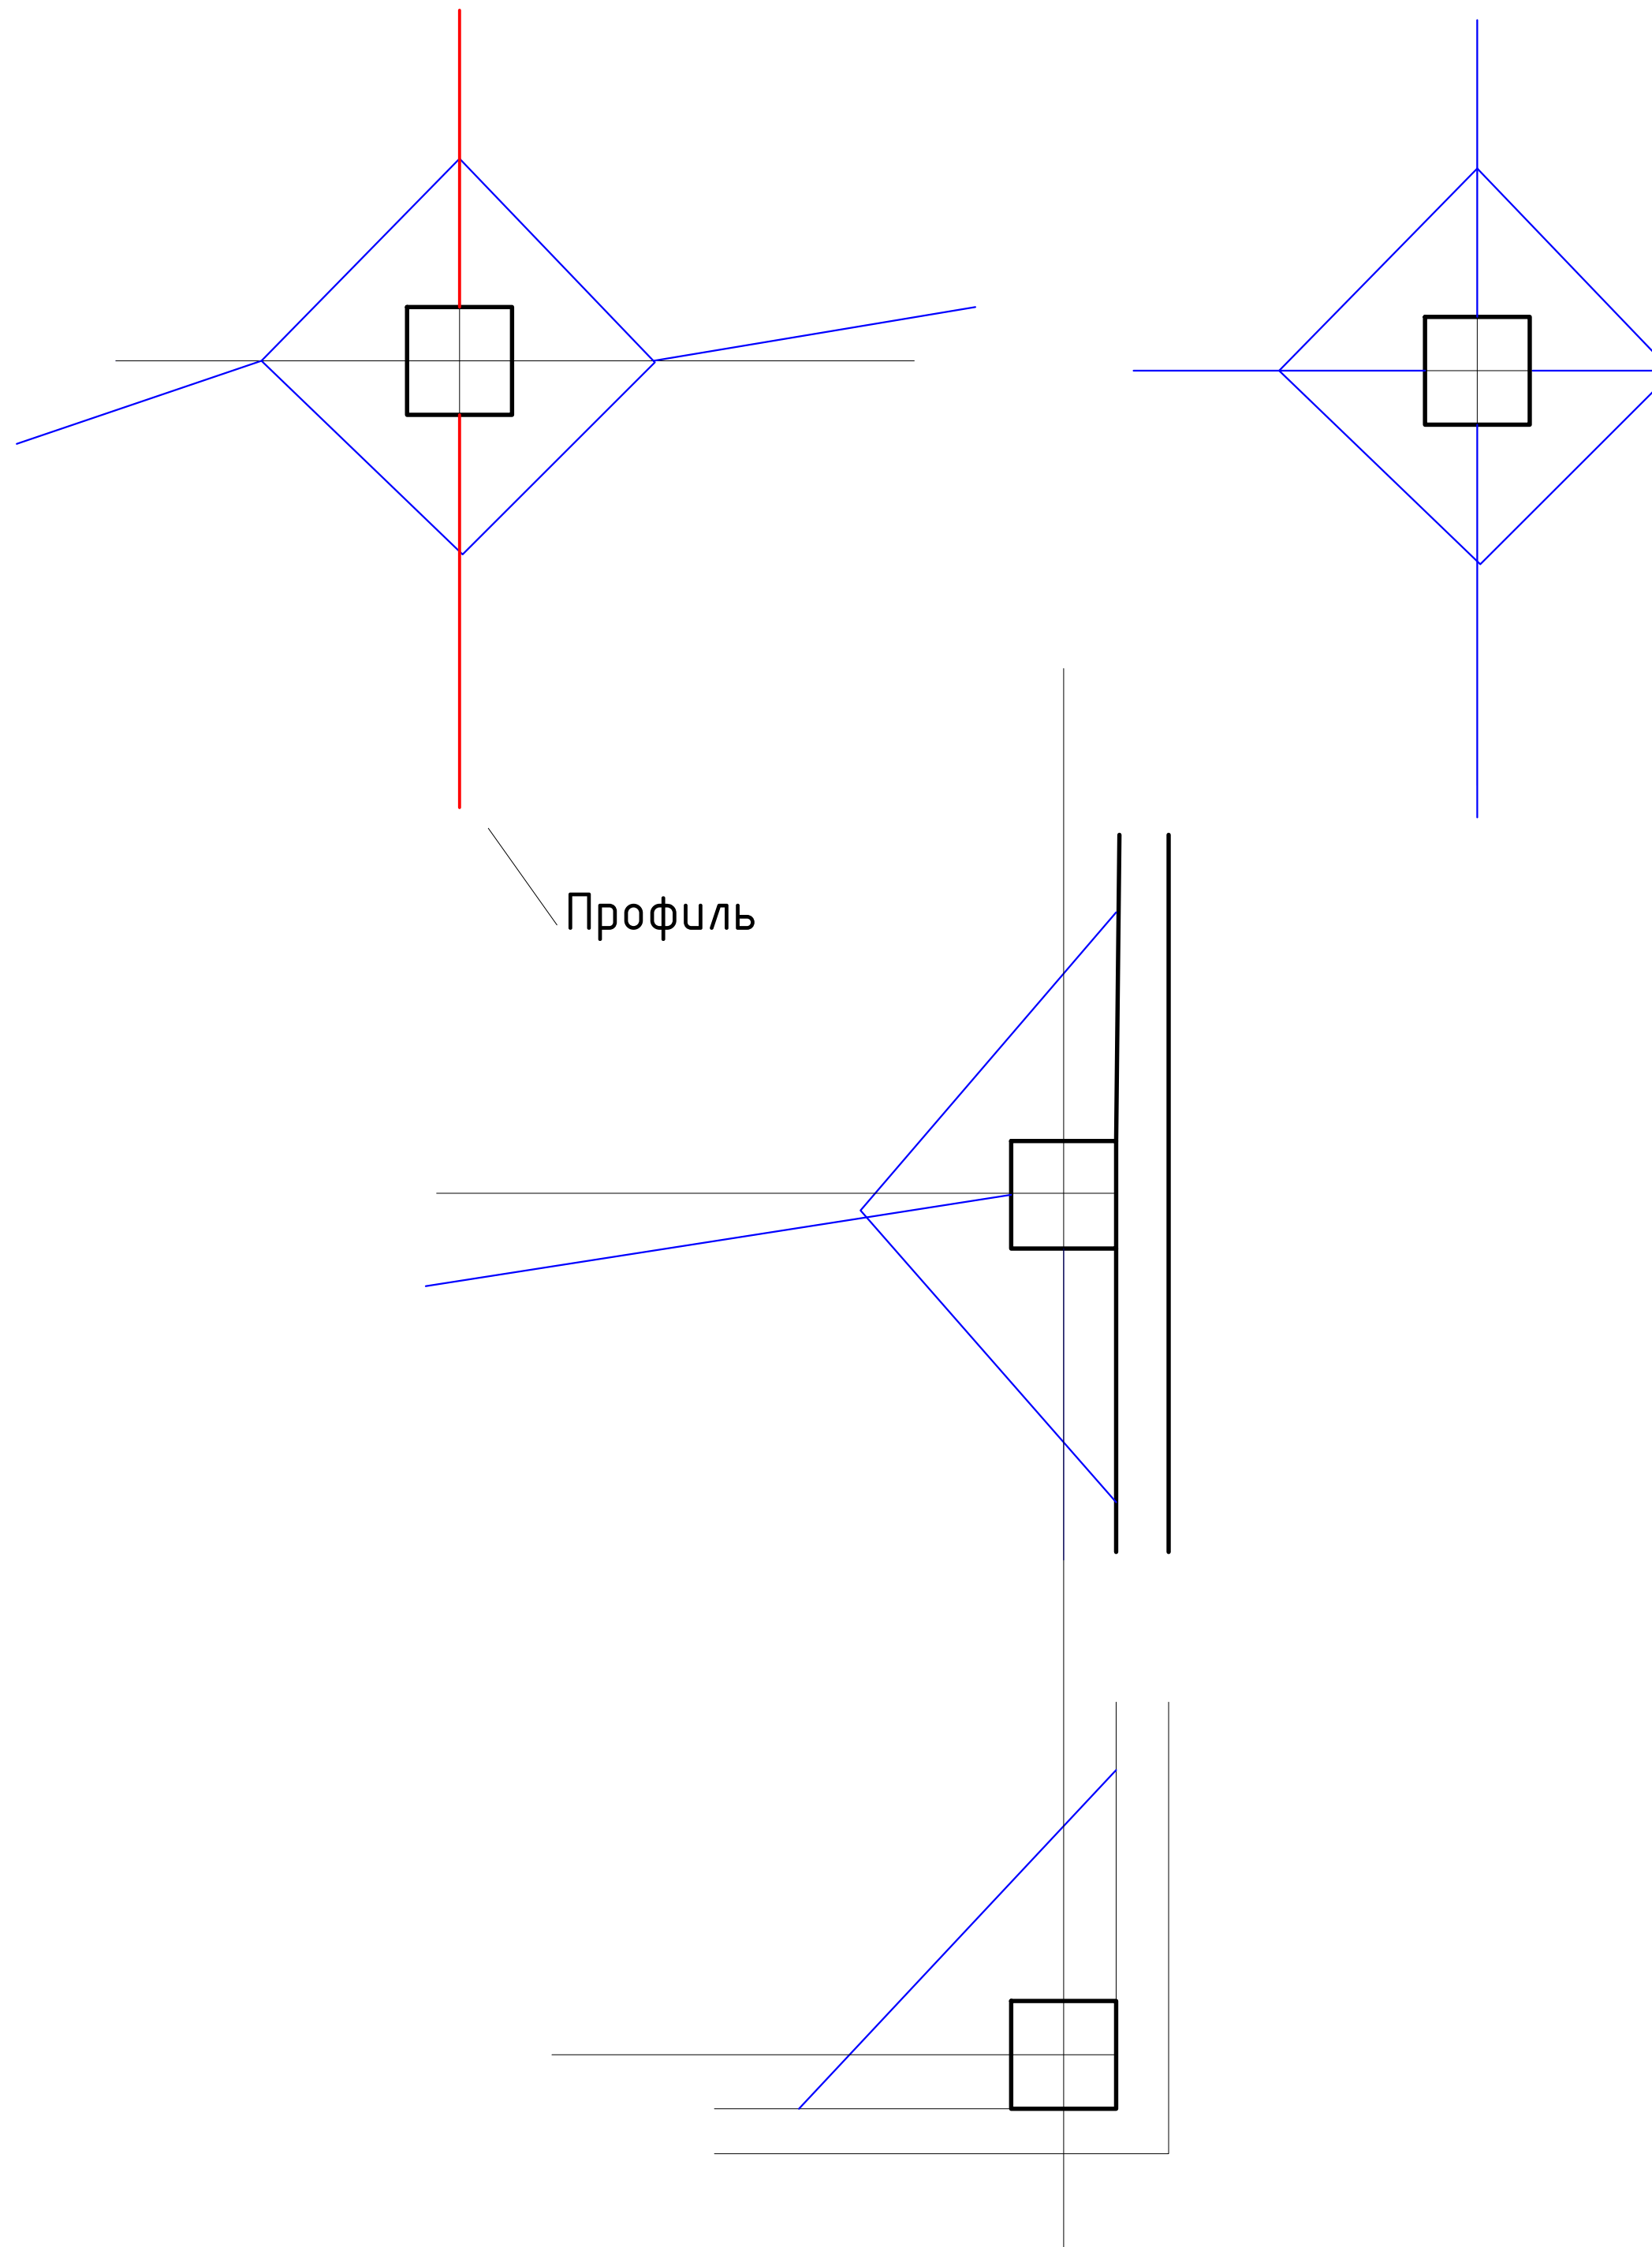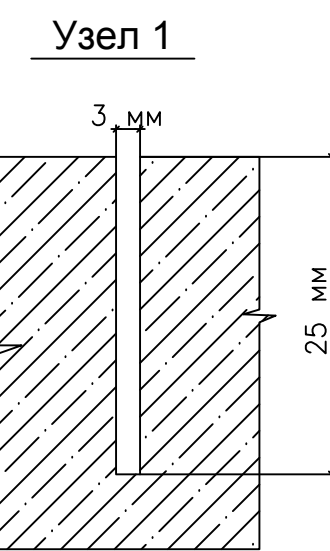

Тип 4
Усадочный шов

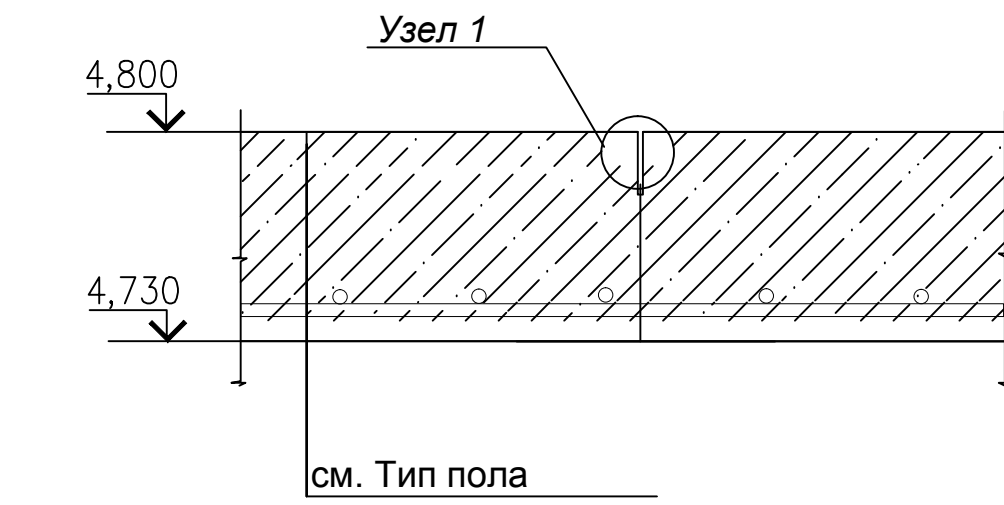

Тип 6
Усадочный шов

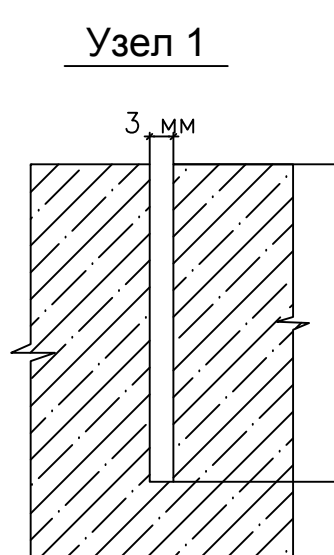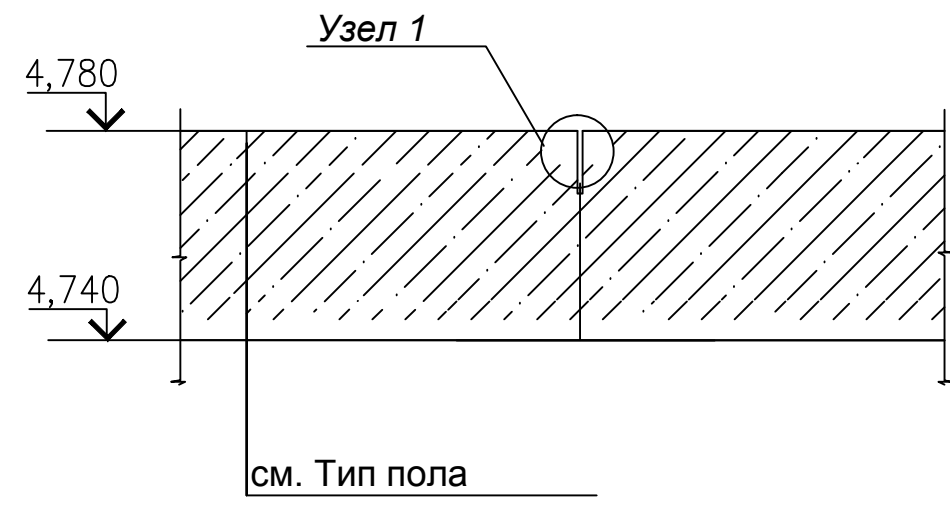

ШВЫ

Должность	Фамилия	Имя	Дата	7/01/05/2013-01-КЖ.2
Н.контр.	И.И.	Л.Л.	Л.Л.	Л.Л.
Проектировщик	И.И.	Л.Л.	Л.Л.	Л.Л.
Разработчик	И.И.	Л.Л.	Л.Л.	Л.Л.
План на отм. +4.800				Ан-19000841 (МЗС)






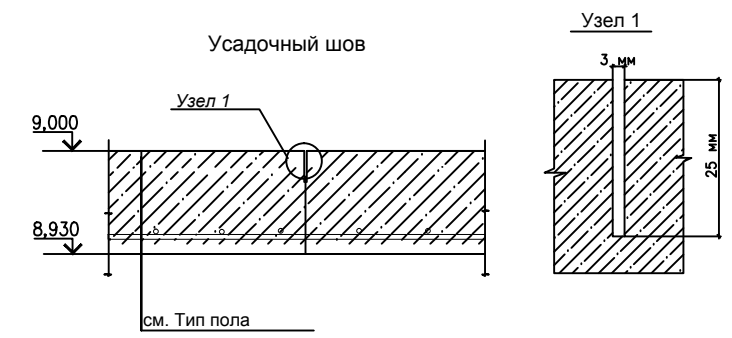



Схема нарезки швов в узлах (вокруг колонн)

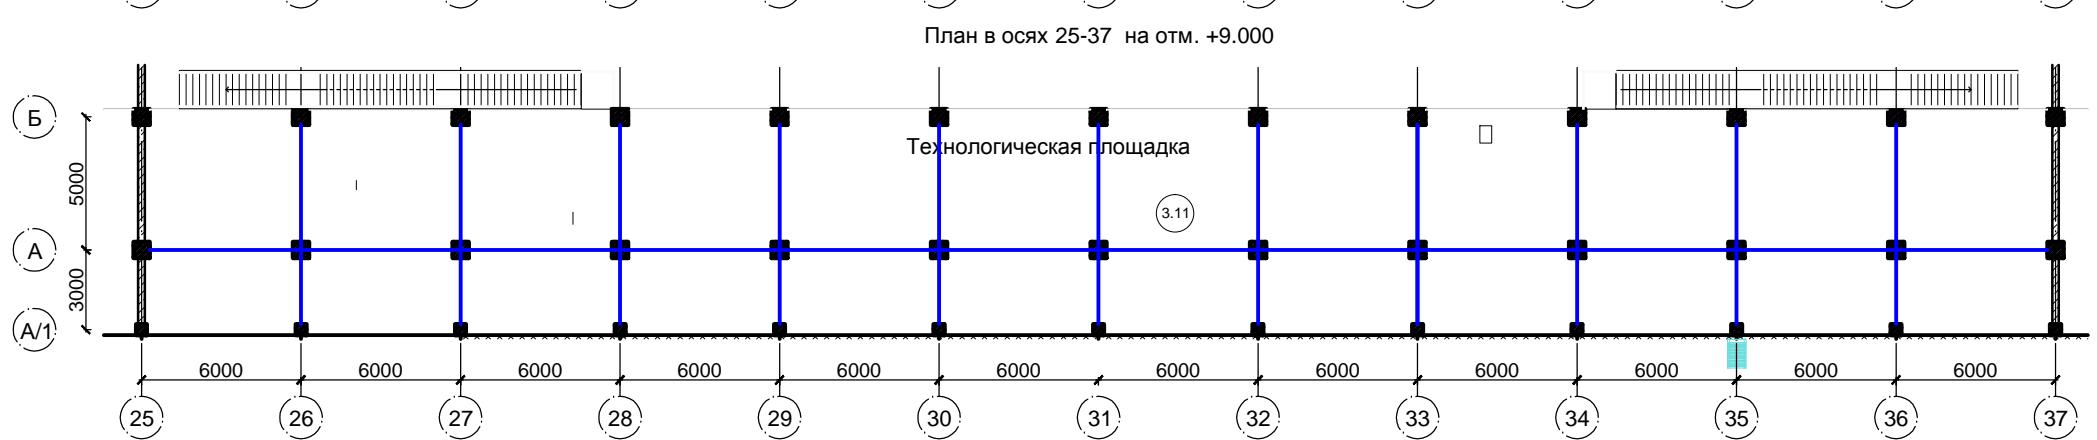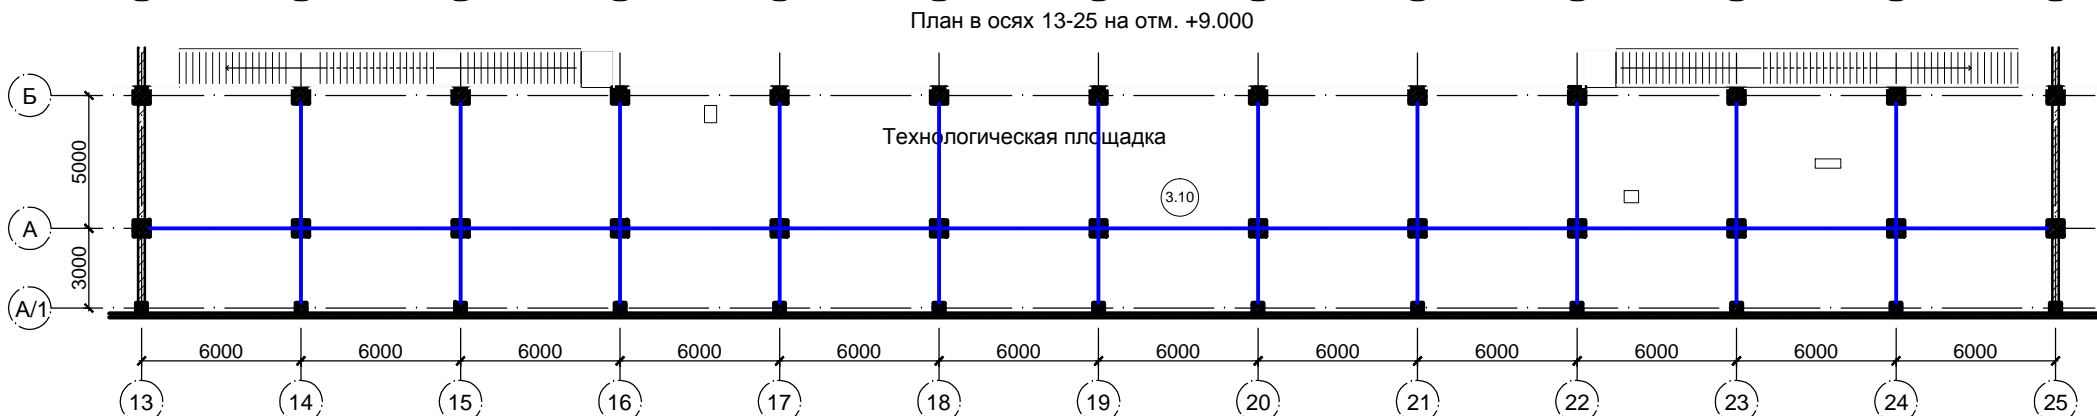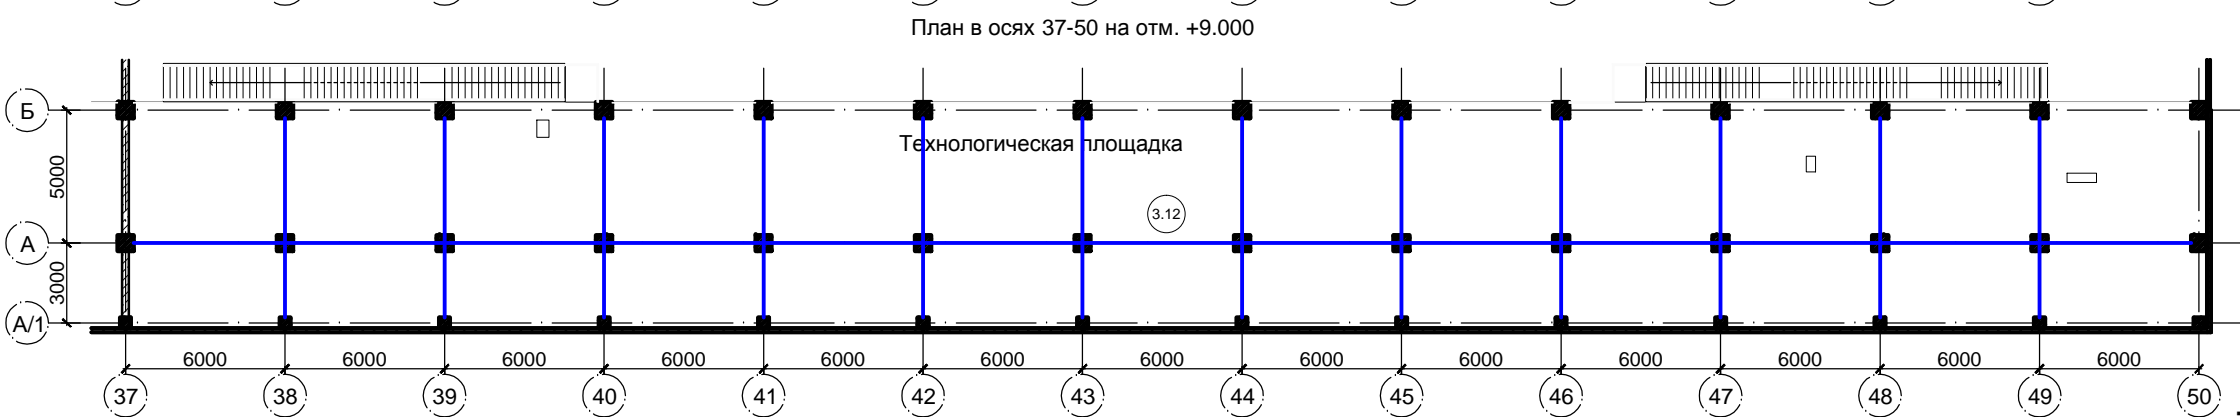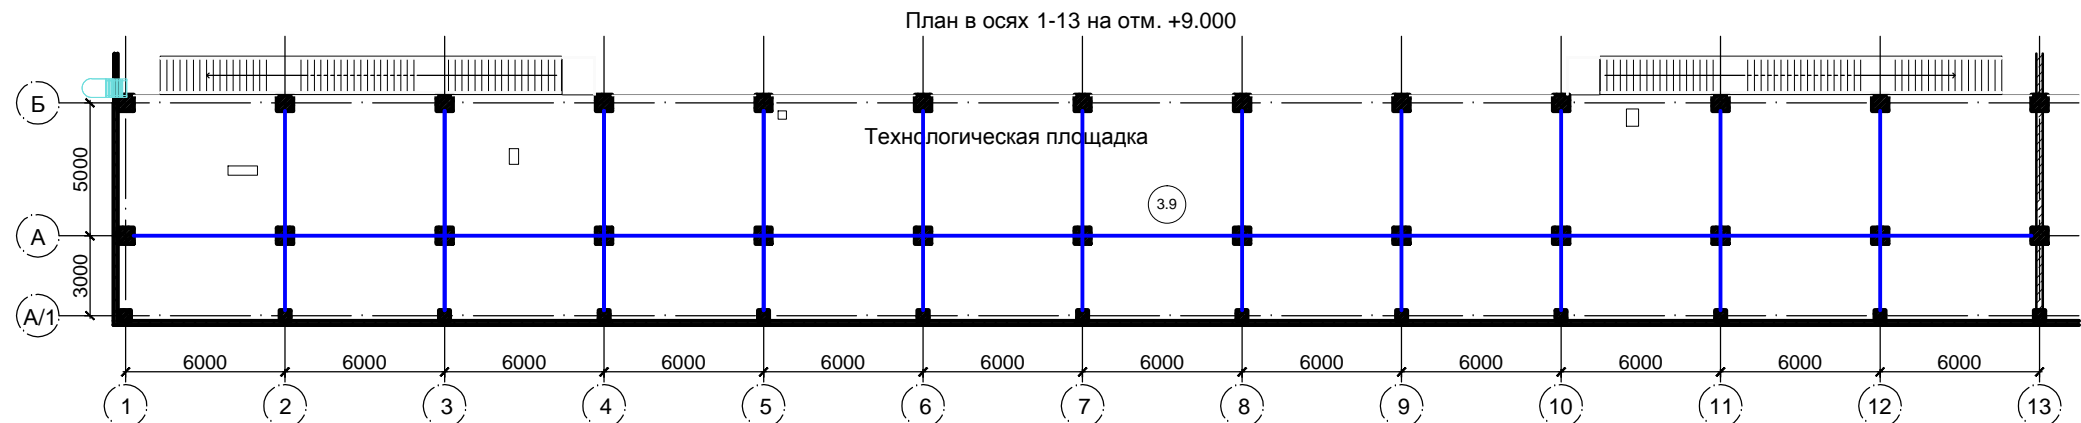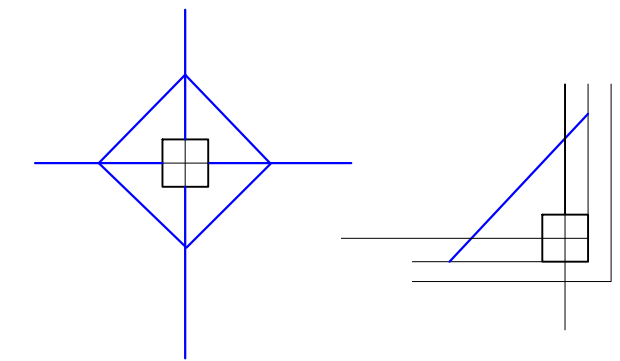


Тип 5. (Технические помещения)

Бетон В25 Армирование сеткой 150*150*8*8 в 1-н слой. без упрочнения с импрегнированием t=70 mm

Тип 4, 5 угловые разрезы

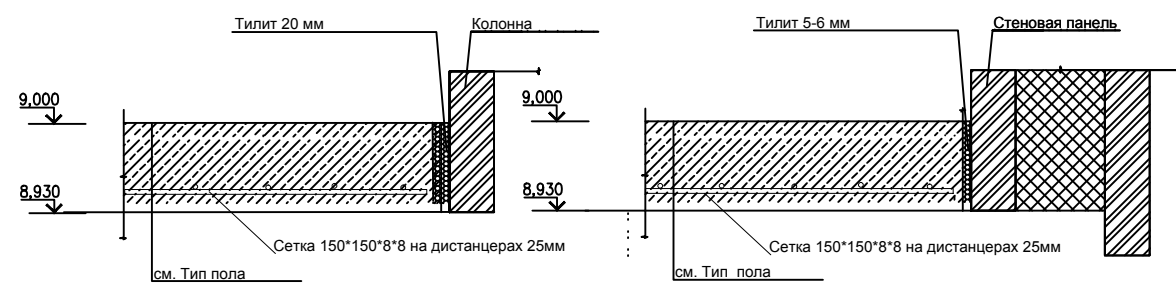


Швы


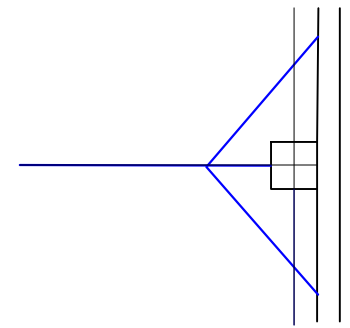


Должность	Фамилия	Подп.	Дата	76/01/05/2013 - 01 - КЖ9.2		
				Реконструкция складского корпуса "К-43" по адресу: Московская область, Люберецкий район, поселок Томилино, микрорайон Птицефабрика (участок 6)		
				Складской корпус "К-43"	Стадия	Лист
					ИД	Листов
Н.контр.						
Проверил	Броос					
Разработал	Соболев					
План на отметке +9.000				Флор Сервис Раша		

План в осях 9-17 на
отм. 10.000

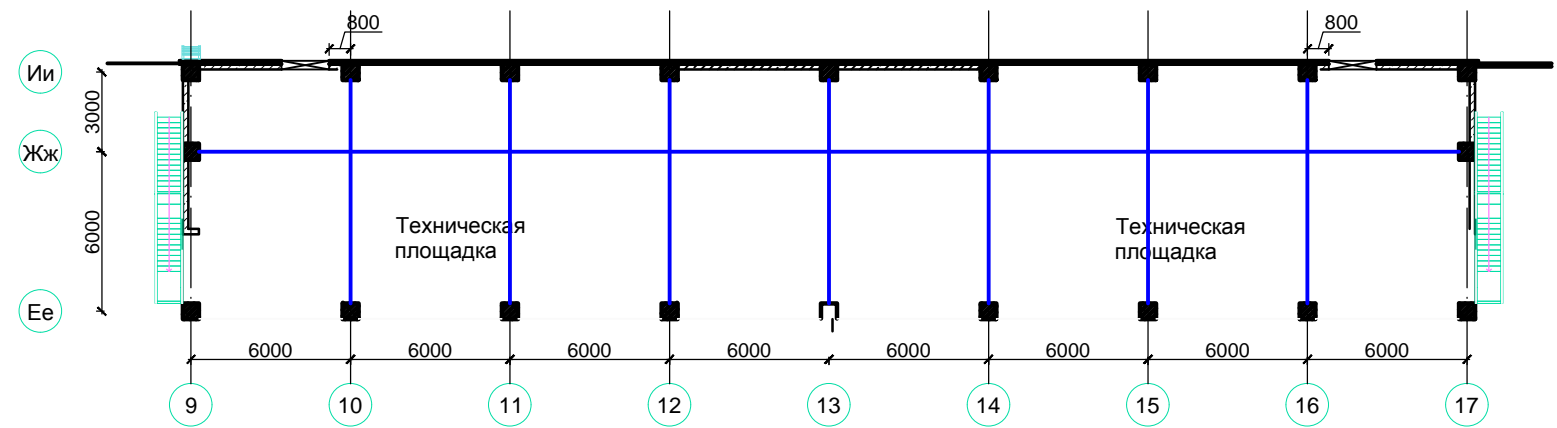



План в осях 33-41 на
отм. 10.000

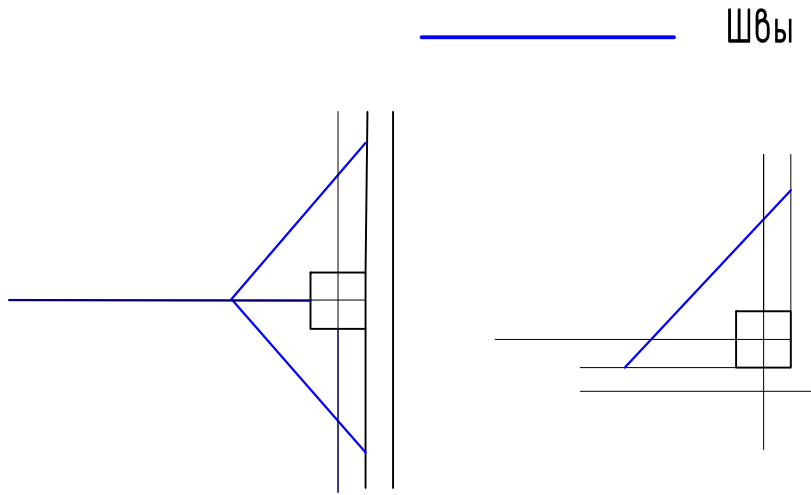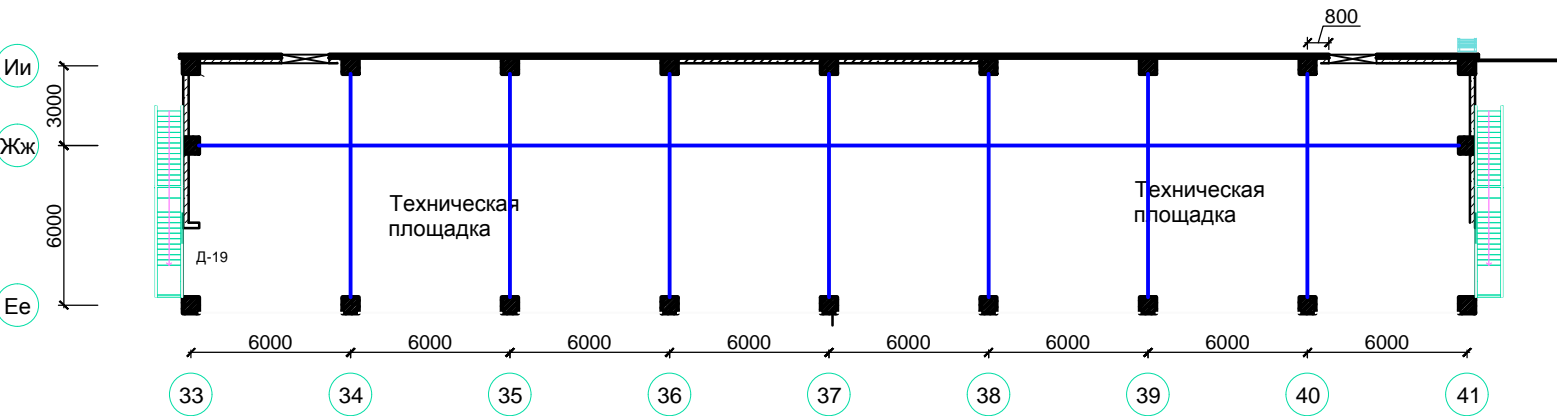

Тип 5. (Технические помещения)

Бетон В25 Армирование сеткой 150*150*8*8 в 1-н
слой. без упрочнения с импрегнированием t=70 mm

Усадочный шов

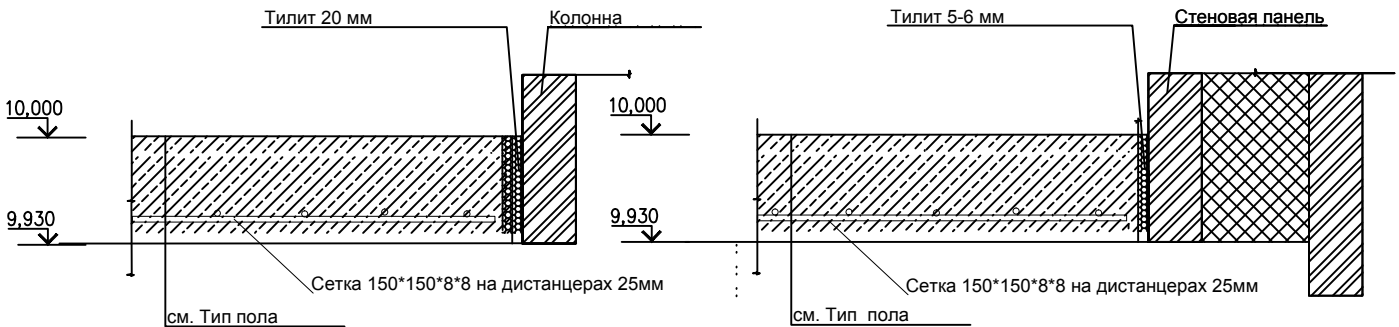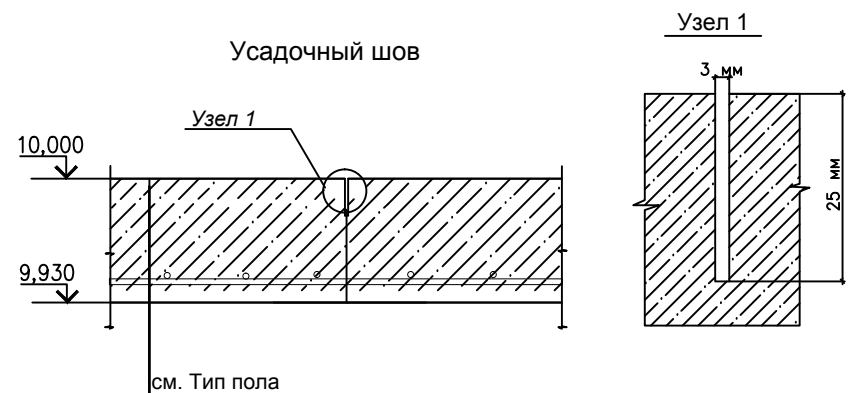

Должность	Фамилия	Подп.	Дата	76/01/05/2013 - 01 - КЖ9.2		
				Реконструкция складского корпуса "К-43" по адресу: Московская область, Люберецкий район, поселок Томилино, микрорайон Птицефабрика (участок 6)		
				Складской корпус "К-43"	Стадия	Листов
					ИД	
Н.контр.				План на отметке +10.000		
Проверил	Броос			Флор Сервис Раша		
Разработал	Соболев					